




Façade SUD-EST



Façade NORD-OUEST

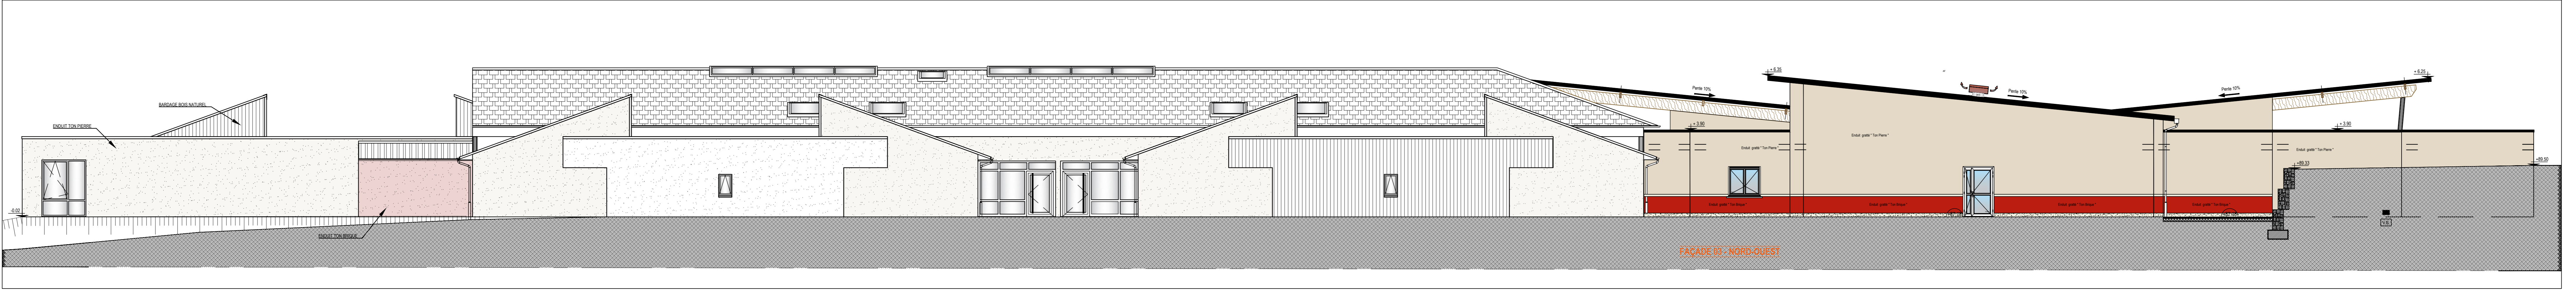

Façade NORD-EST

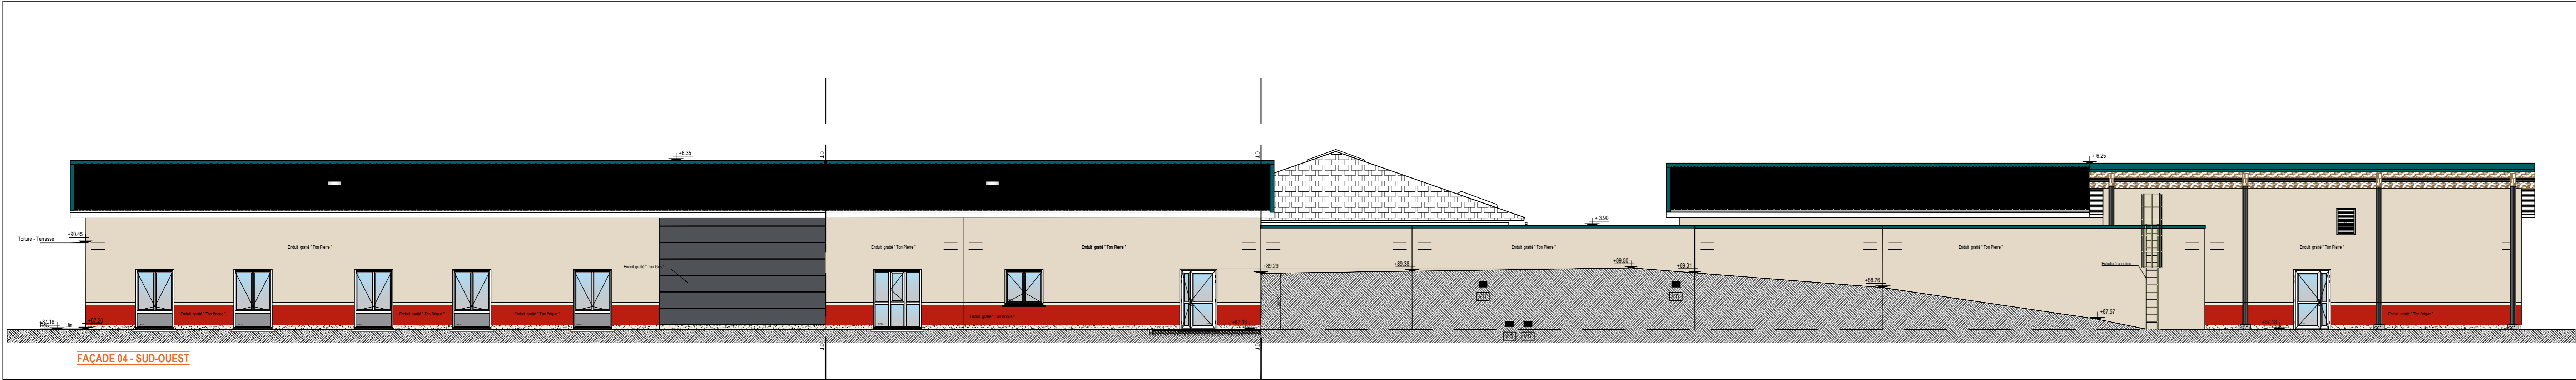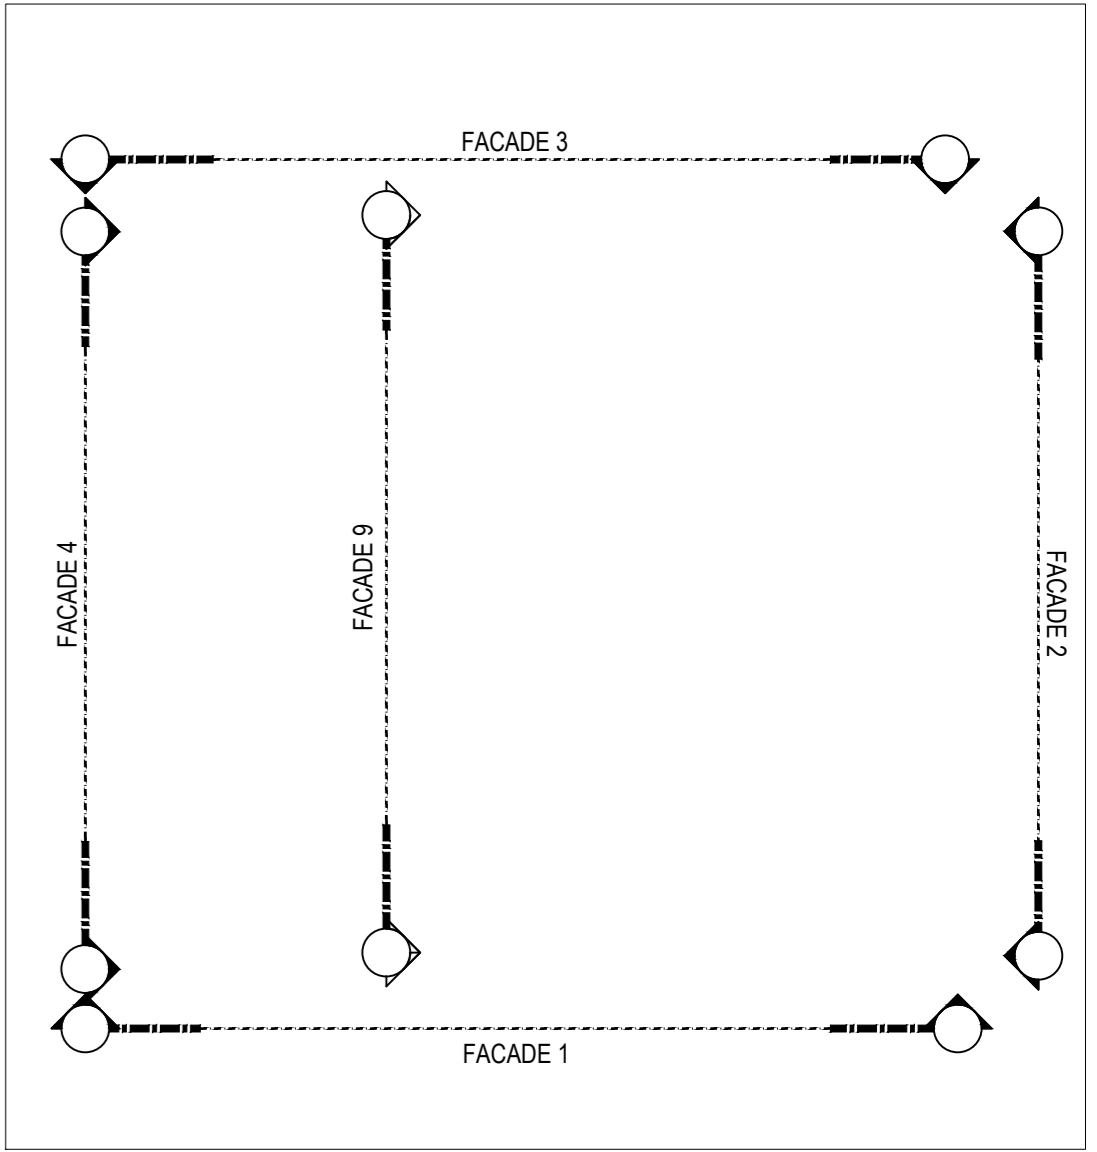

Façade SUD-OUEST



Façade SUD-OUEST

NOTA : Ces plans ne sauraient être considérés comme des documents d'exécution.

ACHETEUR

Logo of the Groupement Hospitalier de Territoire Somme-Littoral Sud

CHU AMIENS-PICARDIE
Etablissement support du Groupement Hospitalier
du Territoire SOMME LITTORAL SUD
1, Rond-point Professeur Christian Cabrol
80054 AMIENS CEDEX 1

MAITRE D'OUVRAGE

Hôpital Philippe PINEL
Etablissement Public de Santé
Mentale de la Somme
Route de Paris
80480 DURY

MAITRISE D'OEUVRE

Logo of the Groupement de Coopération Sanitaire de Moyens de l'Oise

Groupement de Coopération Sanitaire
de Moyens de l'Oise
- bureau d'études -
Thierry Arbanou - Architecte D.P.L.G.
2, Rue des Fines - 69500 CLERMONT -
Tel : 03 44 77 51 70
Courriel : gsmo@chi-clermont.fr

LIEU : Site de PINEL - Route de Paris - 80480 DURY



PROJET : M.A.S La Pommerai Extension de 2 x 10 Lits

PHASE : DOSIER DE CONSULTATION DES ENTREPRISES

PLAN : FACADES

ETAT : PROJET

DATE : A - X B - X

OBJET DE LA MODIFICATION : A - X B - X

DIFFUSION : A - X B - X

CONVENTION N° : EP5M-SOMME 23.02

DCE

FAC

ECHELLE : 1-100

N° : 15-01

DATE : JUILLET-2025