


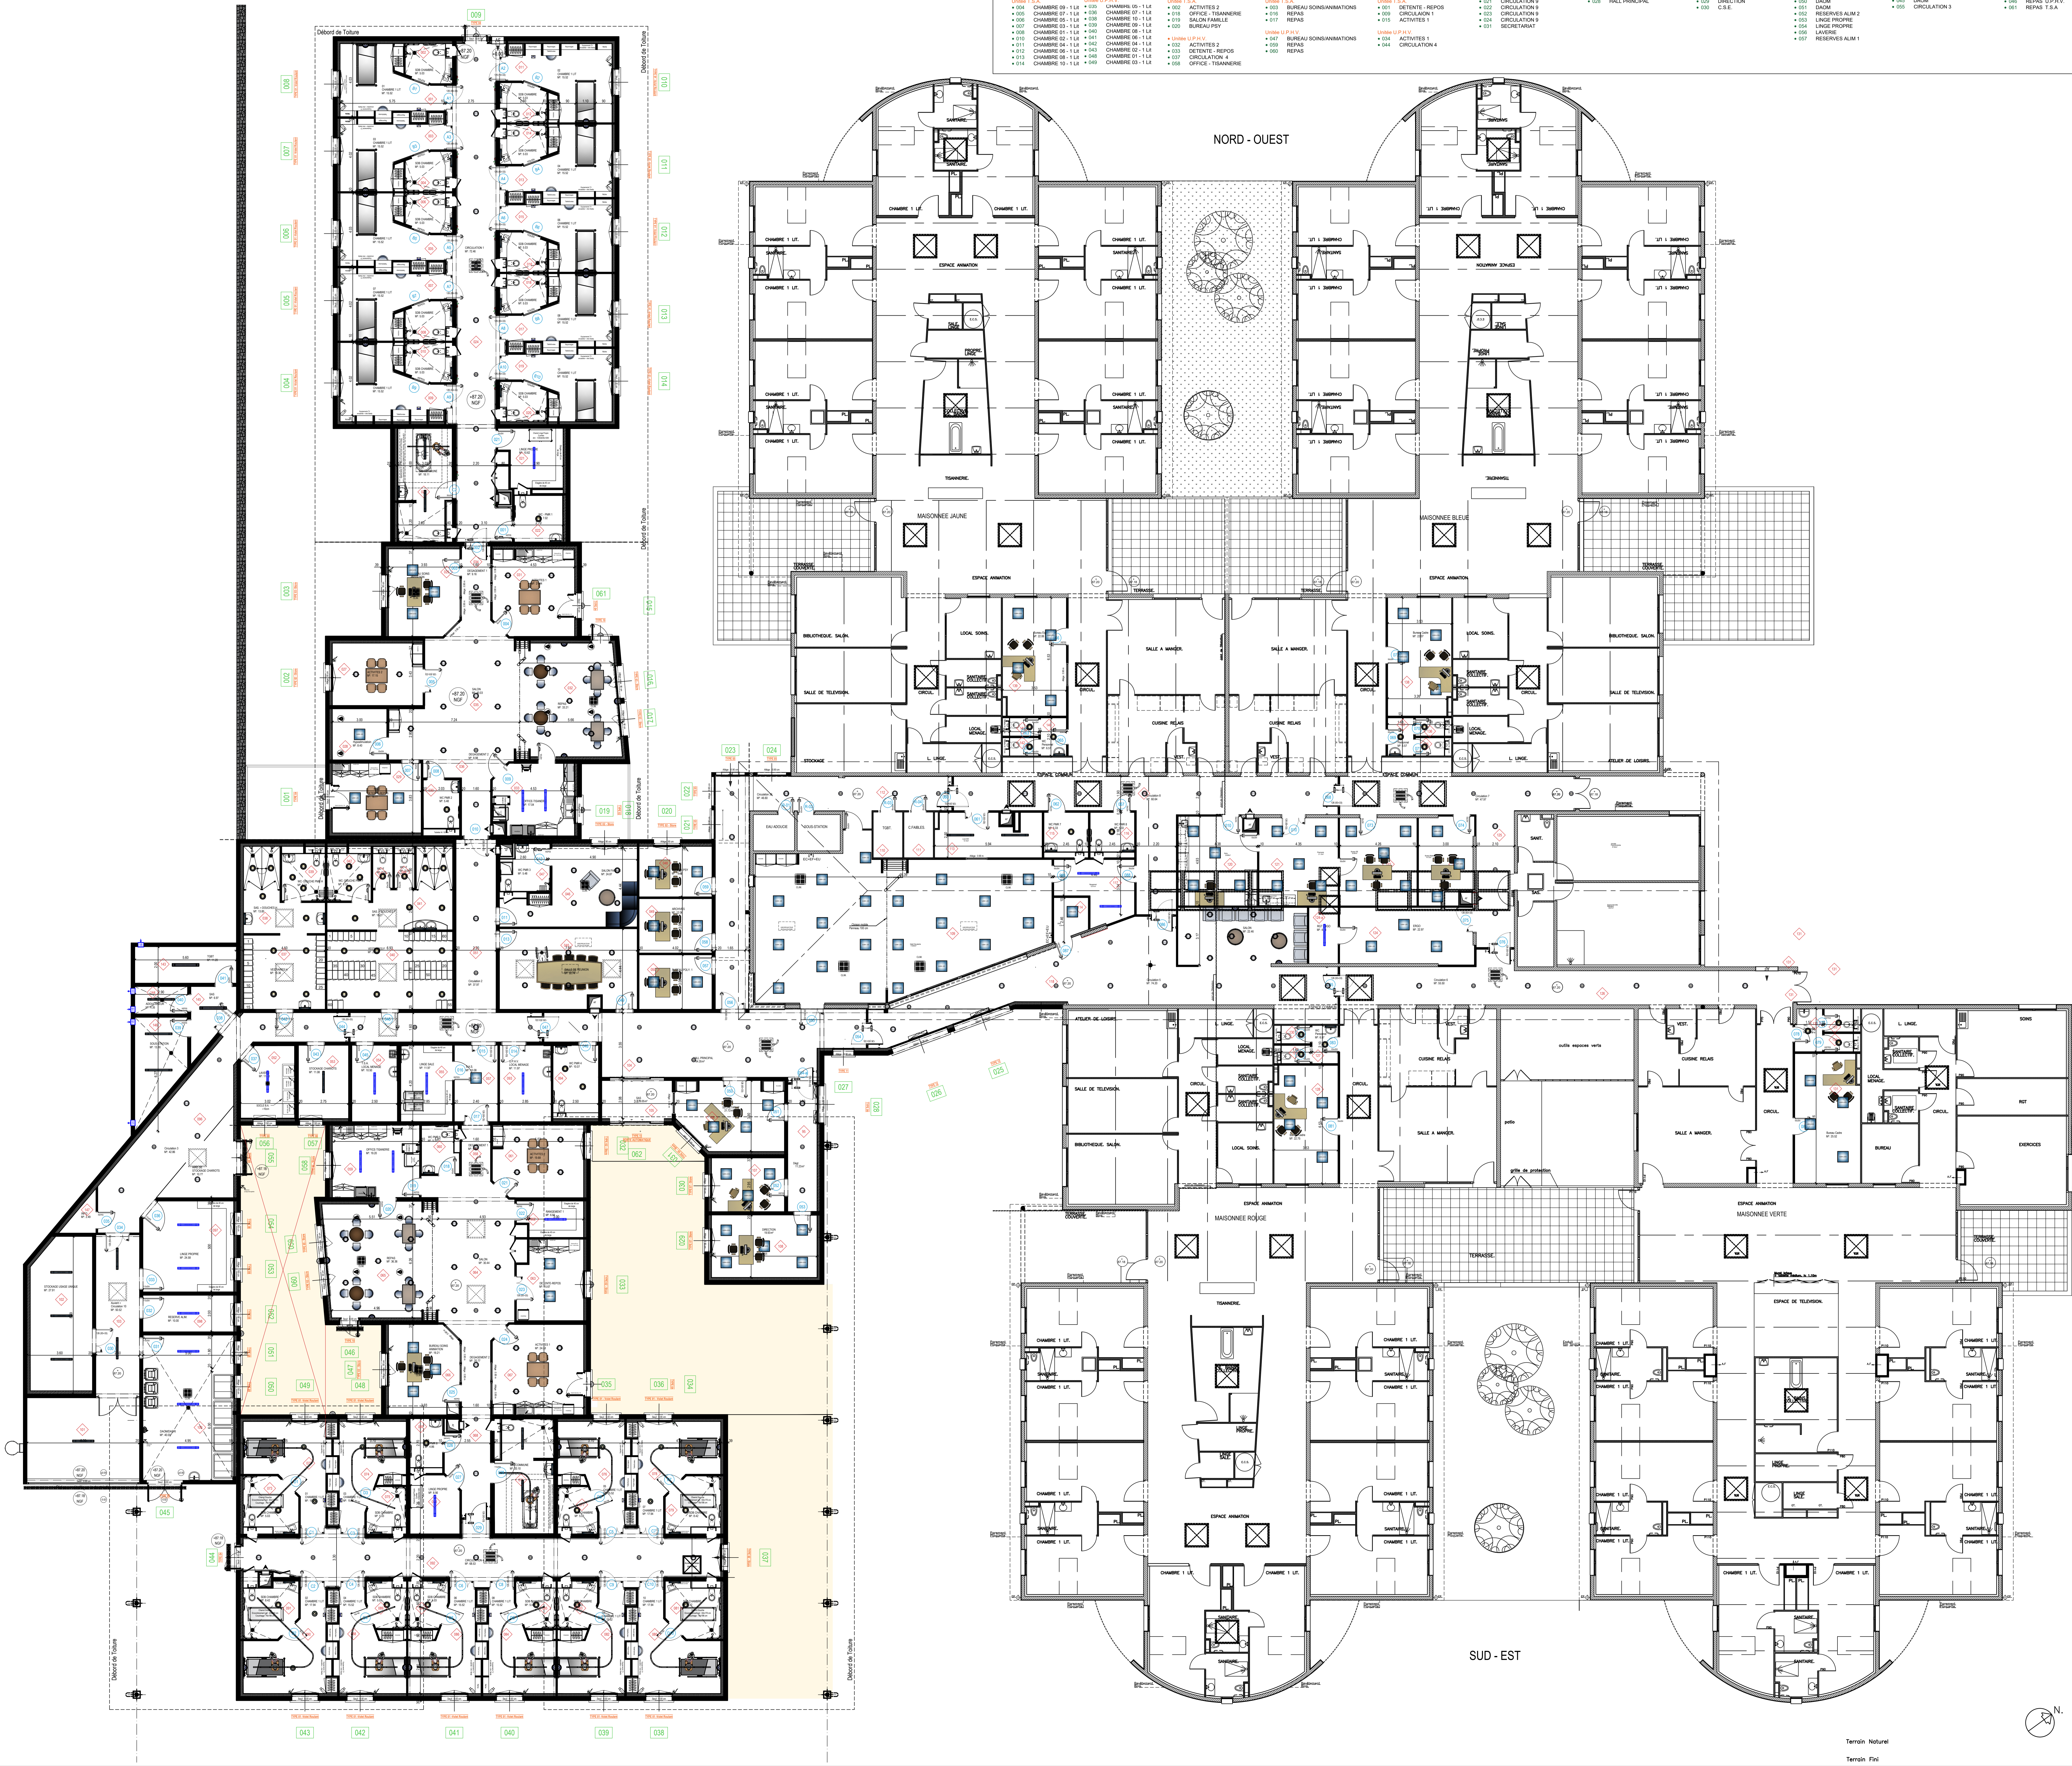



ETAILED MENUISERIES EXTERIEURES



### LEGENDE REPERAGES:

	Repérage des Locaux
	Repérage des Menuiseries Intérieures
	Repérage des Menuiseries Extérieures
	Repérage des Menuiseries Intérieures à remplacer

NOTA : Ces plans ne sauraient être considérés comme des documents d'exécution.

<p align="center"><b>ACHETEUR</b></p>  <p align="center">Groupement Hospitalier de Territoire Somme-Haut-de-France</p> <p><b>CHU AMIENS-PICARDIE</b> <b>Etablissement support du Groupement Hospitalier de Territoire SOMME LITTORAL SUD</b></p> <p align="center">1. Rond point Professeur Christian Cabral 80054 AMIENS CEDEX 1</p> <hr/> <p align="center"><b>MAÎTRE D'ŒUVRE</b></p>  <p>Hôpital Philippe PINEL Etablissement Public de Santé Métropole de la Somme Route de Paris 80400 DURY</p>	<p align="center"><b>MATRISE D'OEUVR</b></p>  <p align="center"><b>Groupeement de Coopération Sanitaire de Moyens de l'Oise</b> - bureaux d'études - Thierry AUBREUS - Architecte D.P.L.G. 2. Rue des Frimats - 60600 CLERMONT - Tel : 03 44 57 51 70 Courriel : gsmo@ch-clermont.fr</p>																										
																											
LIQU : Site de Pinel - Route de Paris - 80400 DURY																											
																											
<table border="1" style="width: 100%; border-collapse: collapse;"> <tr> <td style="width: 70%;">PROJET : M.A.S La Pommeraiie Extension de 2 x 10 Lits</td> <td style="width: 30%; text-align: right;">CONVENTION N° EPSM-SOMME-2012.02</td> </tr> <tr> <td colspan="2" style="height: 40px;"></td> </tr> <tr> <td>PHASE : DOSIER DE CONSULTATION DES ENTREPRISES</td> <td align="right;"><b>DCE</b></td> </tr> <tr> <td colspan="2" style="height: 40px;"></td> </tr> <tr> <td>PLAN : REZ DE CHAUSSEE - NGF 87.20</td> <td align="right;"><b>RDC MENU.</b></td> </tr> <tr> <td colspan="2" style="height: 40px;"></td> </tr> <tr> <td>ÉTAT : PROJET: REPERAGE DES MENUISERIES</td> <td align="right">SCHELLE 1-100/I-50</td> </tr> <tr> <td colspan="2" style="height: 40px;"></td> </tr> <tr> <td colspan="2">Ref. Information : g:\mas projet epm de la somme\08-dce\10-reperage menuiserie\cote 16 01 et dc.dwg</td> </tr> <tr> <td colspan="2" style="height: 40px;"></td> </tr> <tr> <td colspan="2">DATE : OBJET DE LA MODIFICATION :</td> </tr> <tr> <td>A : _____ X _____</td> <td>DEFINITION : _____ X _____</td> </tr> <tr> <td>B : _____ X _____</td> <td></td> </tr> </table>		PROJET : M.A.S La Pommeraiie Extension de 2 x 10 Lits	CONVENTION N° EPSM-SOMME-2012.02			PHASE : DOSIER DE CONSULTATION DES ENTREPRISES	<b>DCE</b>			PLAN : REZ DE CHAUSSEE - NGF 87.20	<b>RDC MENU.</b>			ÉTAT : PROJET: REPERAGE DES MENUISERIES	SCHELLE 1-100/I-50			Ref. Information : g:\mas projet epm de la somme\08-dce\10-reperage menuiserie\cote 16 01 et dc.dwg				DATE : OBJET DE LA MODIFICATION :		A : _____ X _____	DEFINITION : _____ X _____	B : _____ X _____	
PROJET : M.A.S La Pommeraiie Extension de 2 x 10 Lits	CONVENTION N° EPSM-SOMME-2012.02																										
PHASE : DOSIER DE CONSULTATION DES ENTREPRISES	<b>DCE</b>																										
PLAN : REZ DE CHAUSSEE - NGF 87.20	<b>RDC MENU.</b>																										
ÉTAT : PROJET: REPERAGE DES MENUISERIES	SCHELLE 1-100/I-50																										
Ref. Information : g:\mas projet epm de la somme\08-dce\10-reperage menuiserie\cote 16 01 et dc.dwg																											
DATE : OBJET DE LA MODIFICATION :																											
A : _____ X _____	DEFINITION : _____ X _____																										
B : _____ X _____																											
<div style="float: left;"> <b>16-01</b> DATE : _____ JUILLET 2025     </div> <div style="clear: both;"></div>																											