


*Coupe longitudinale du barrage et élévation de la passerelle*

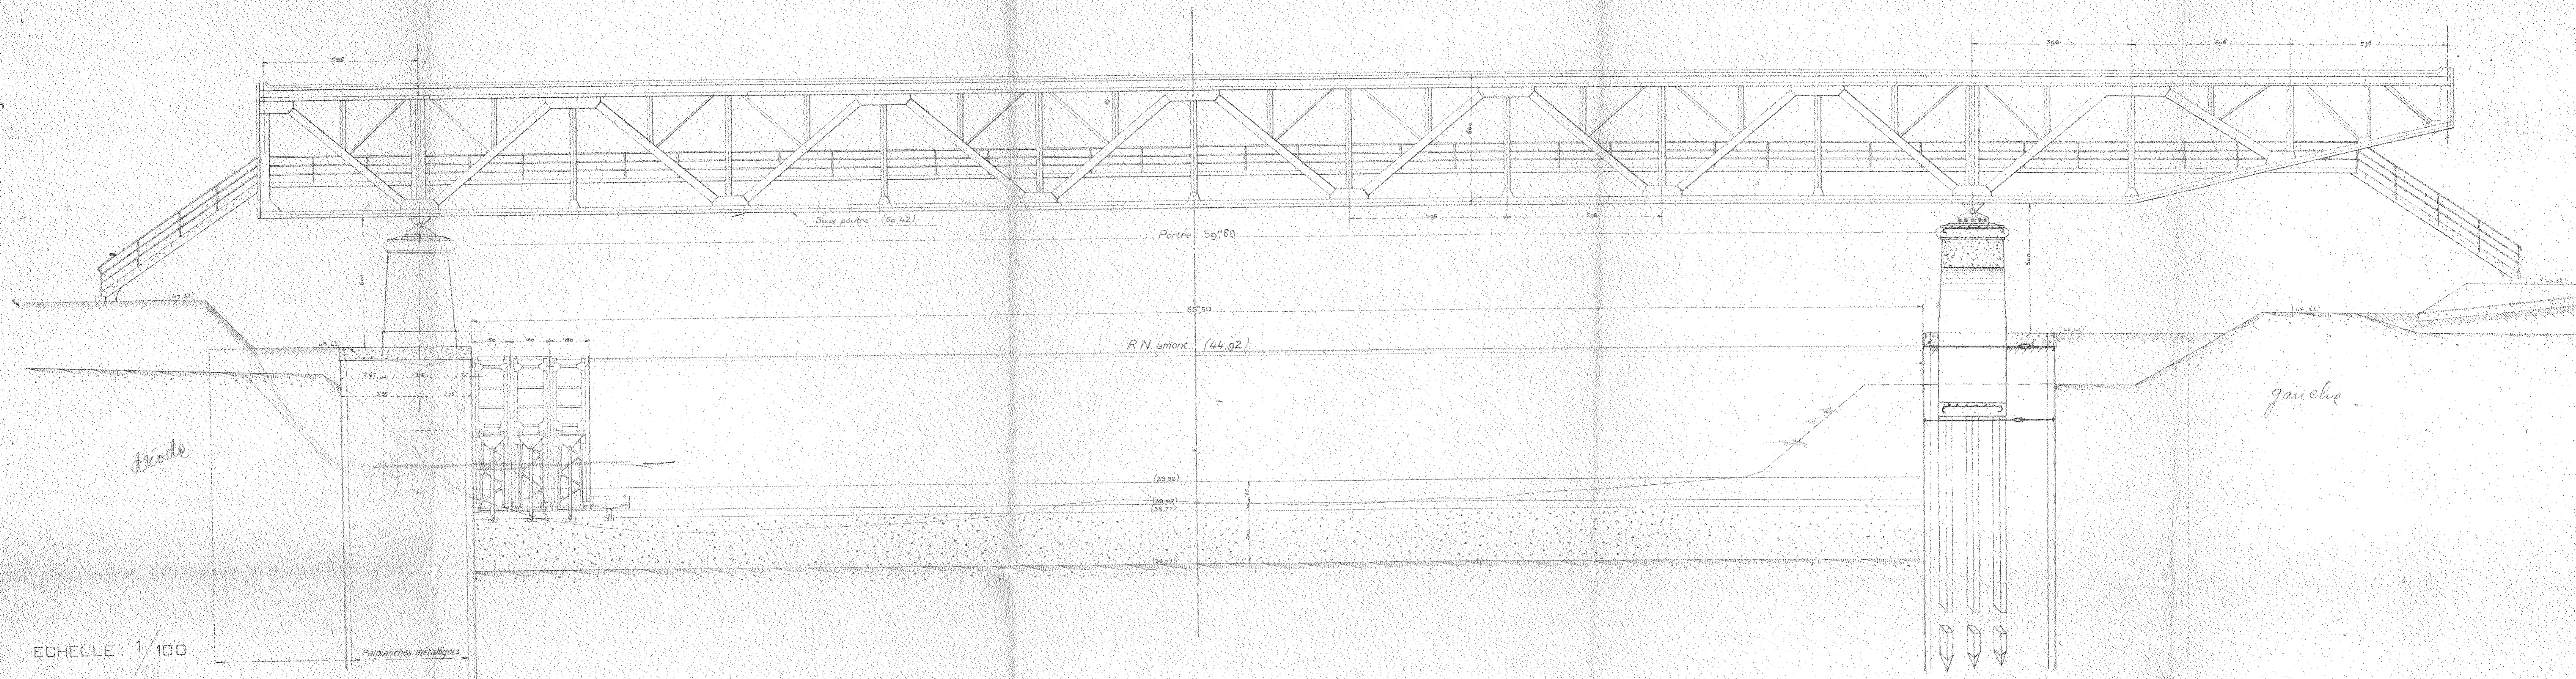

*Plan supérieur de l'ensemble*

