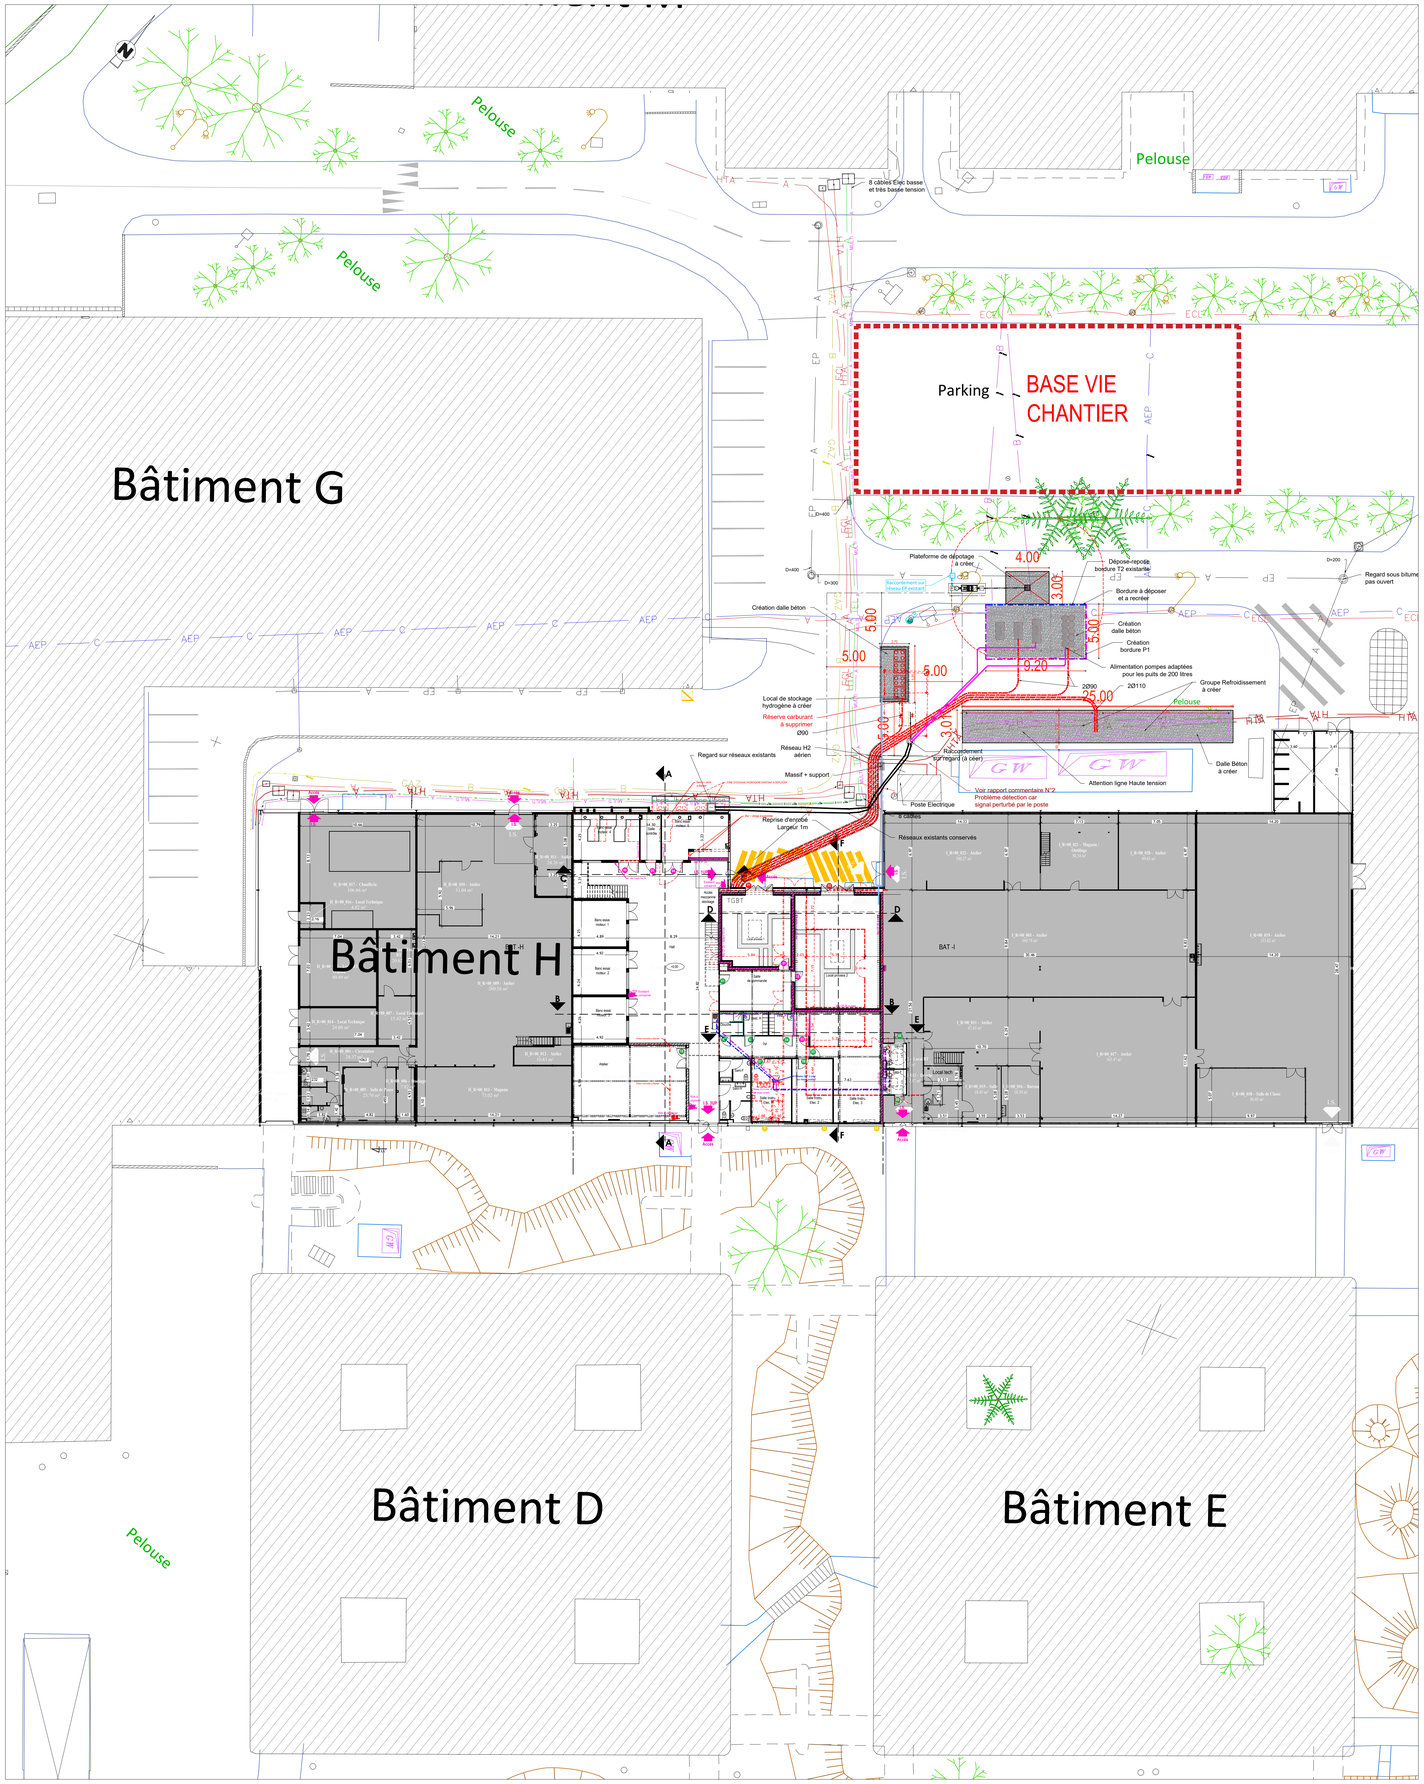
Bâtiment G
Bâtiment H
Bâtiment D
Bâtiment E
Pelouse
Parking
BASE VIE CHANTIER
Plateforme de dépotage à créer
Dépose-repose bordure T2 existante
Bordure à déposer et a recréer
Création dalle béton
Création bordure P1
Alimentation pompes adaptées pour les puits de 200 litres
Groupe Refroidissement à créer
Local de stockage hydrogène à créer
Réserve carburant à supprimer Ø90
Réseau H2 aérien
Massif + support
Raccordement sur regard (à céer)
Dalle Béton à créer
Attention ligne Haute tension
Voir rapport commentaire N°2 Problème détection car signal perturbé par le poste
Poste Electrique
Reprise d'enrobé Largeur 1m
Réseaux existants conservés
Regard sur réseaux existants
8 câbles Enic basse et très basse tension
Raccordement sur réseau EP existant
Regard sous bitume pas ouvert
Accès
TGBT
BAT-I
Local tech
Salle informatique
Salle machine ascenseur
Salle trans. Elec 1
Salle trans. Elec 2
Salle trans. Elec 3
Bancs essai moteur 1
Bancs essai moteur 2
Atelier
Hall
Sanitaires
Vestiaires
Local ménage
Salle de réunion
Salle de Cours
