




COUPE A-A

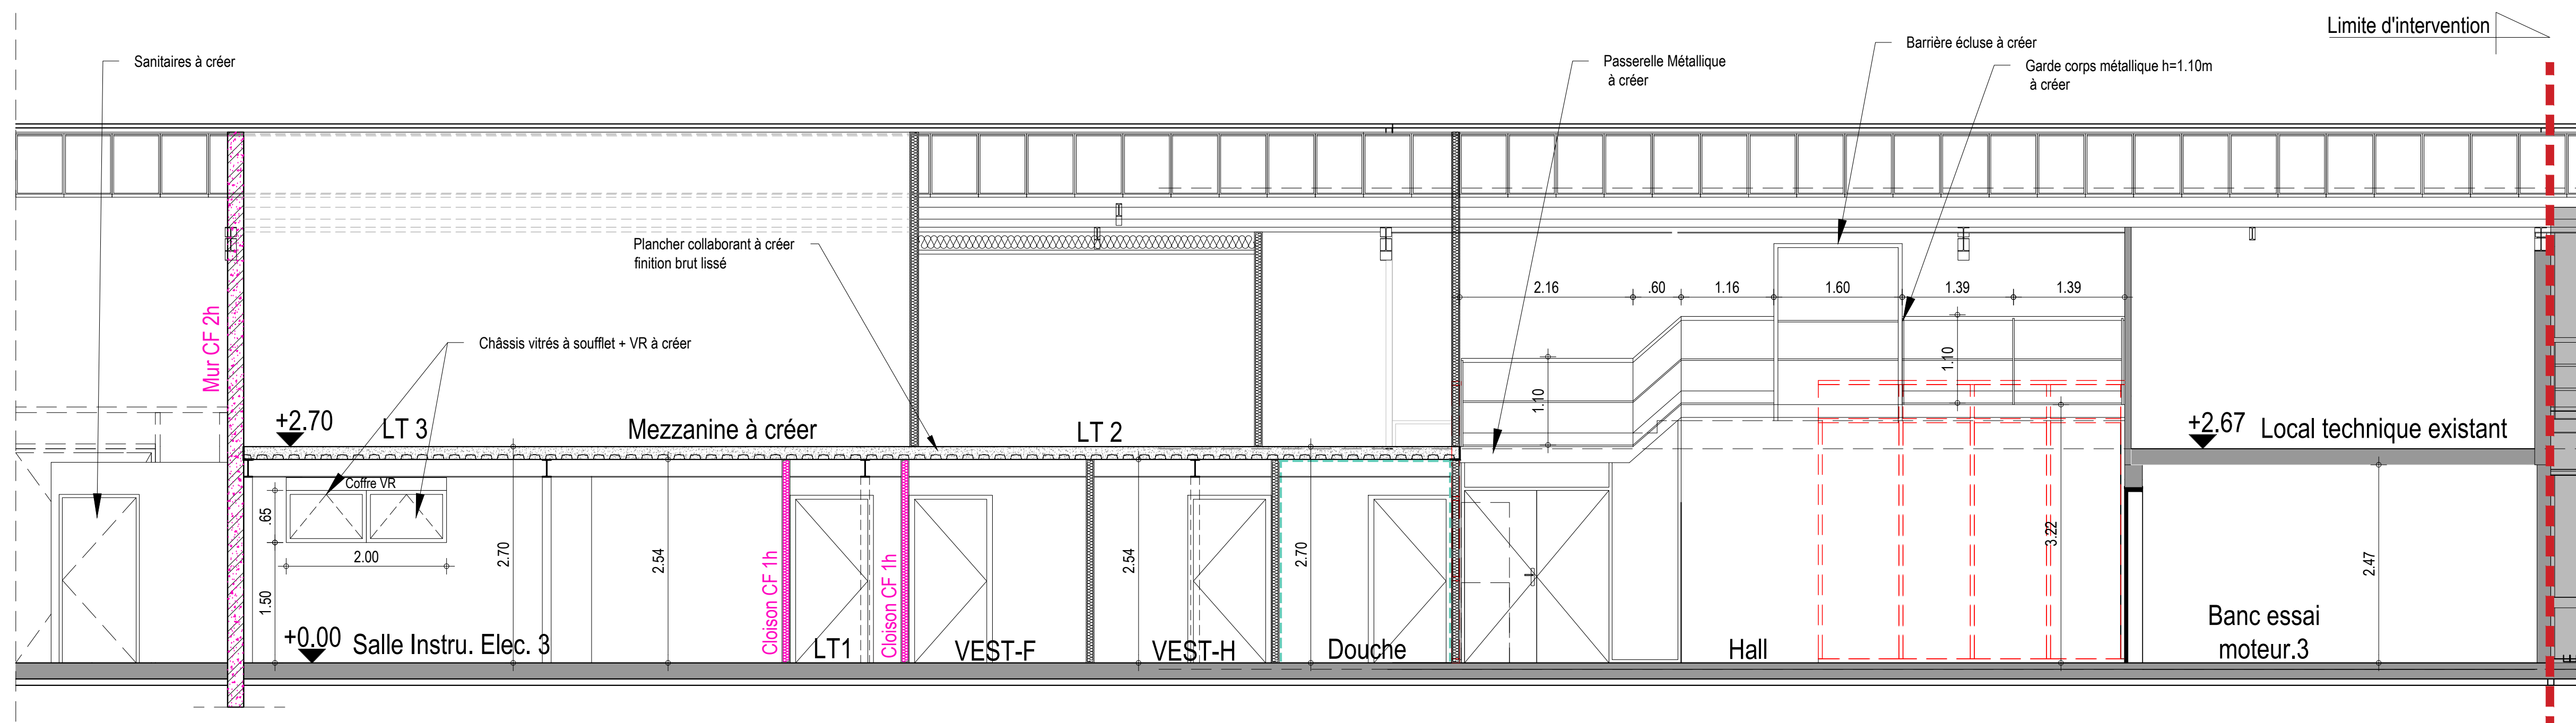


COUPE B-B

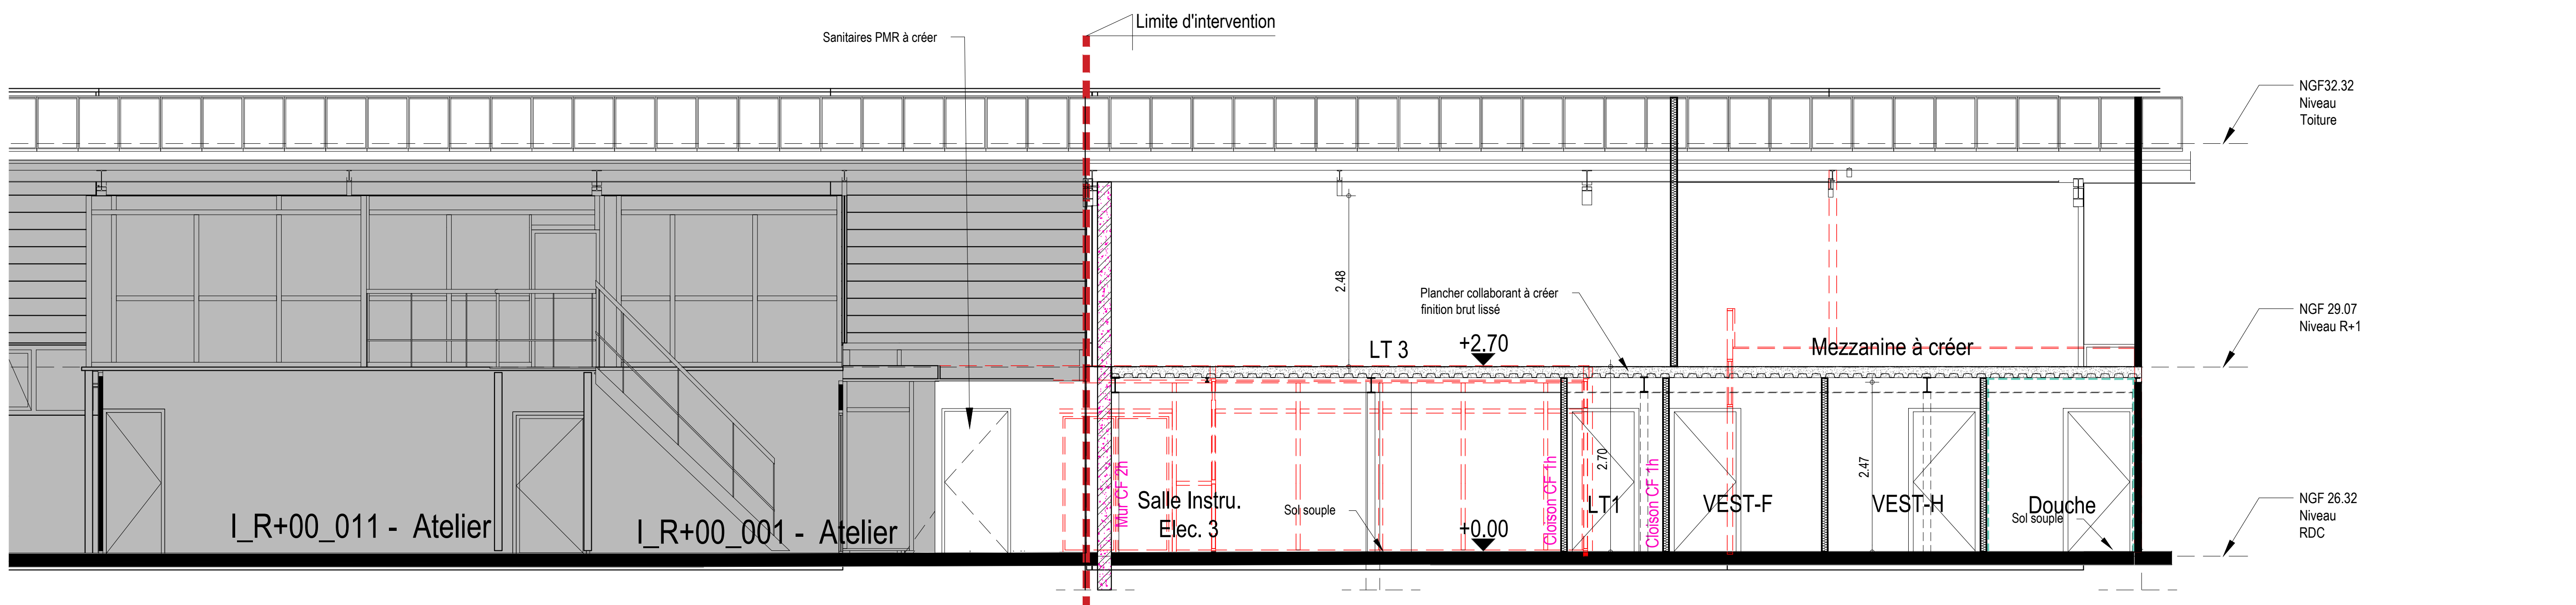


COUPE E-E

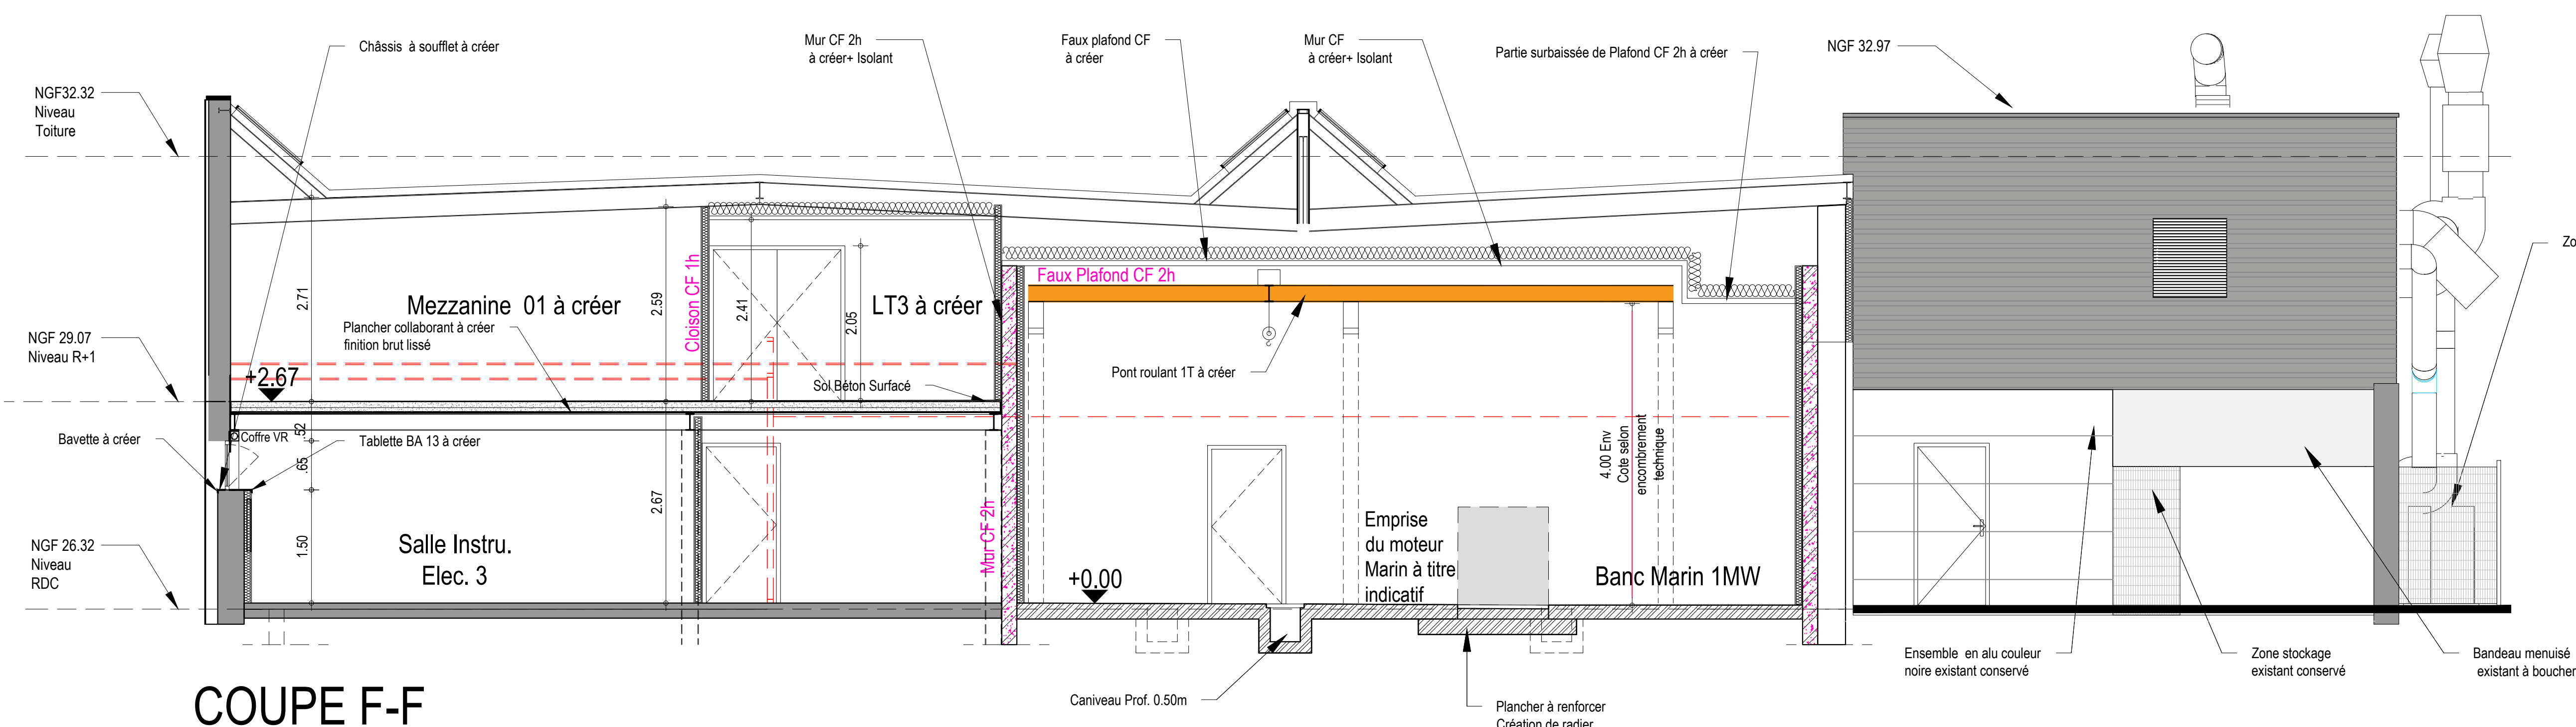

COUPE F-F

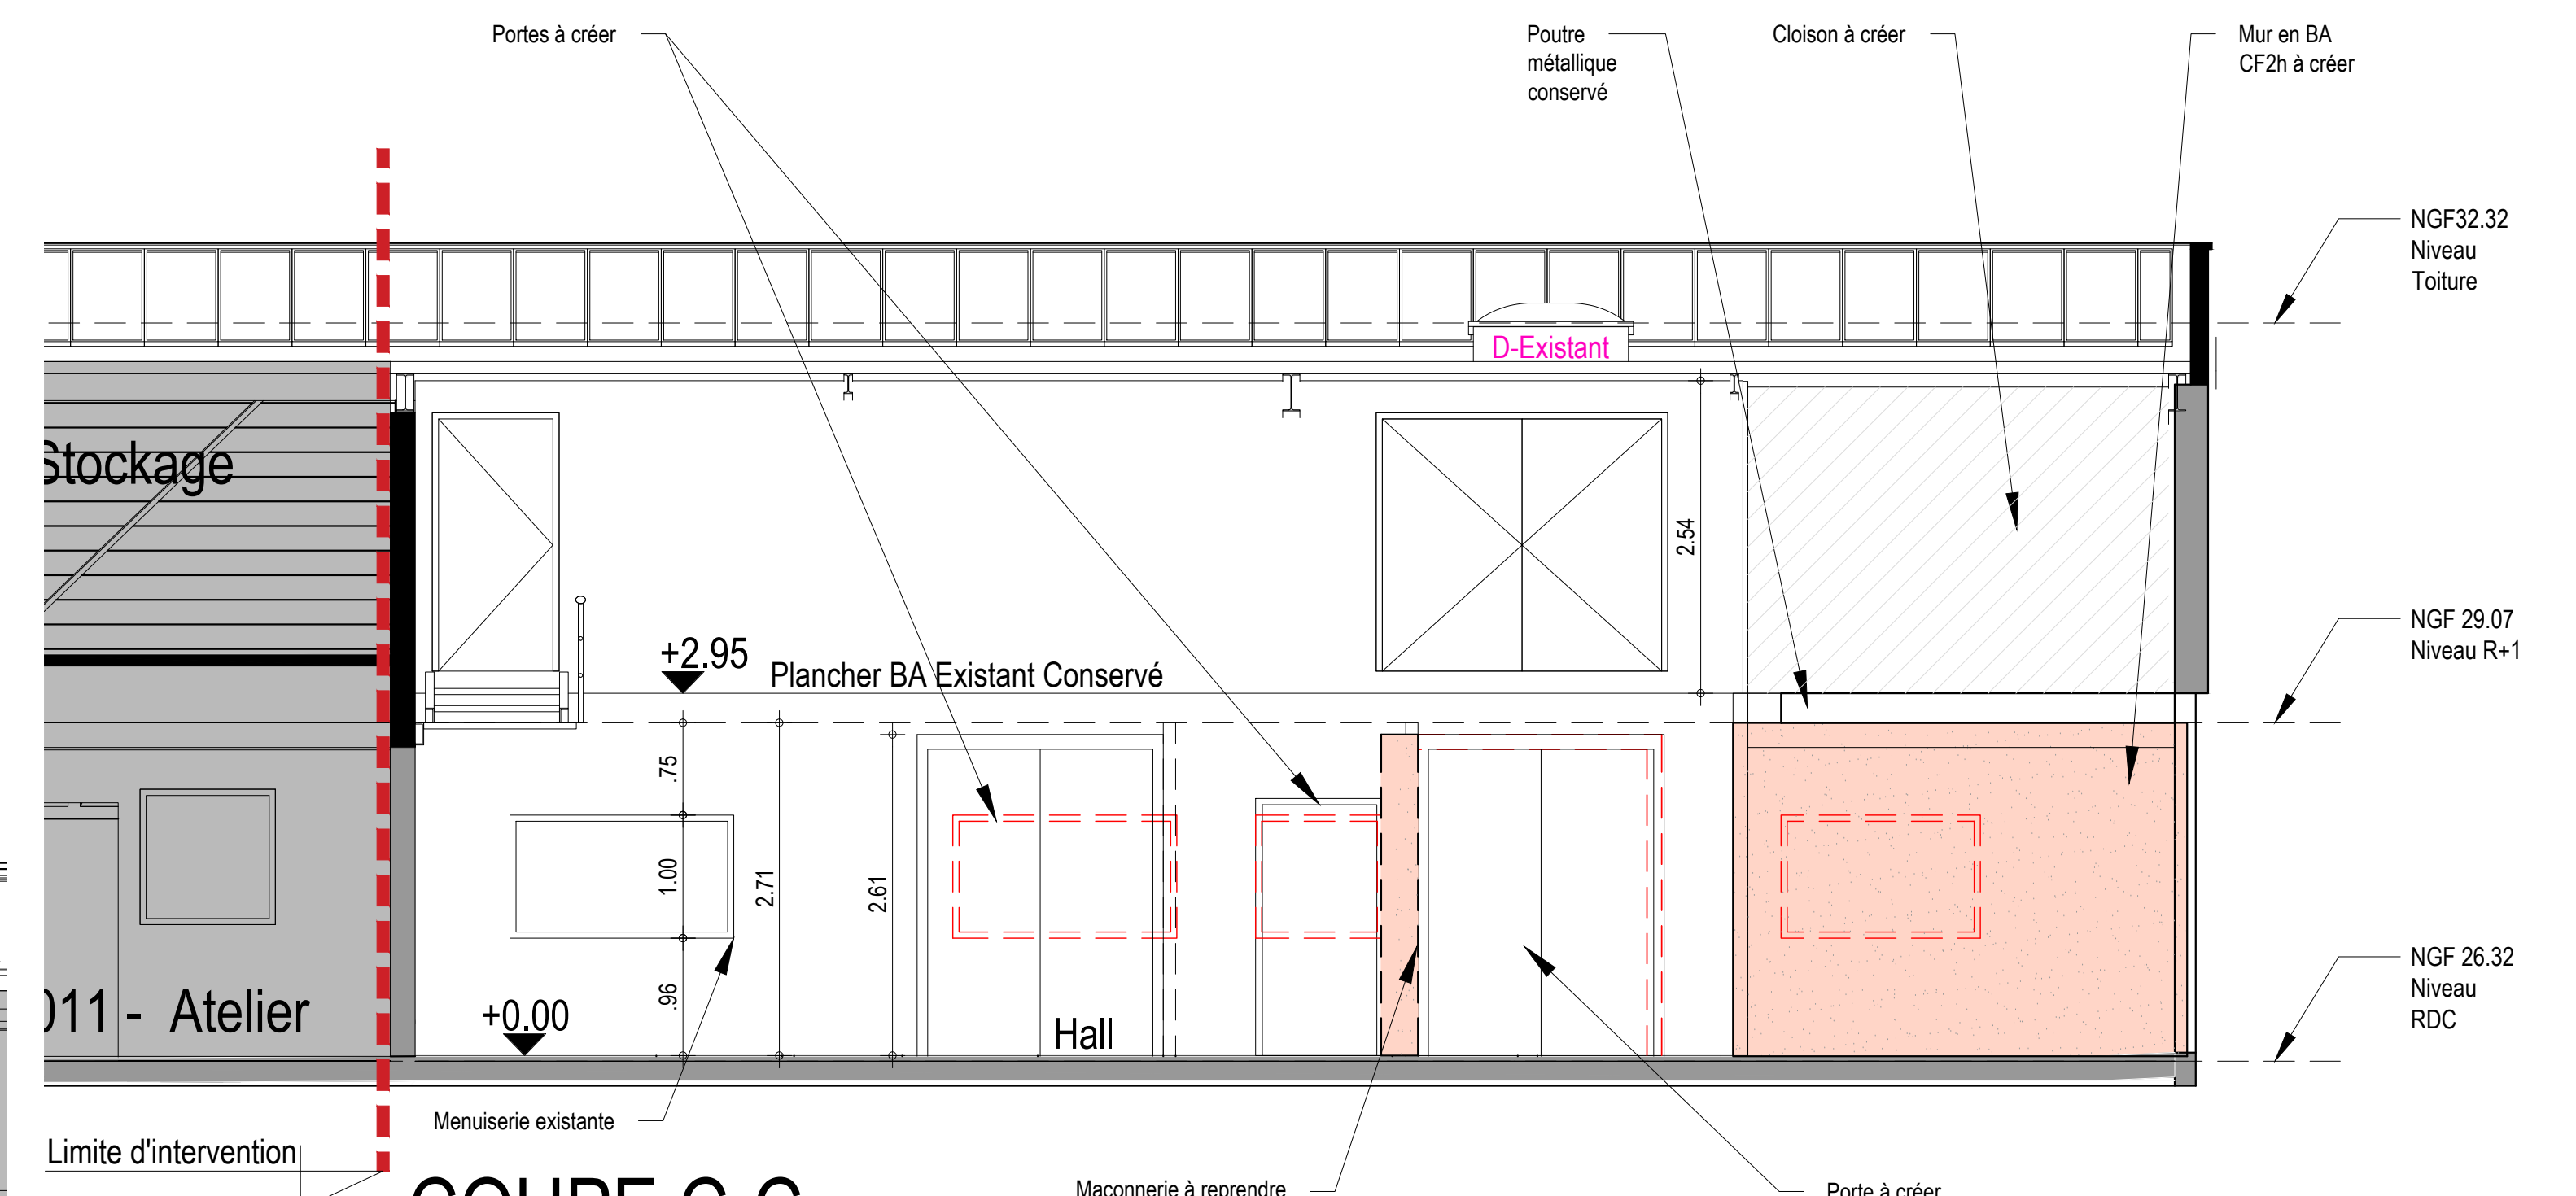

COUPE C-C

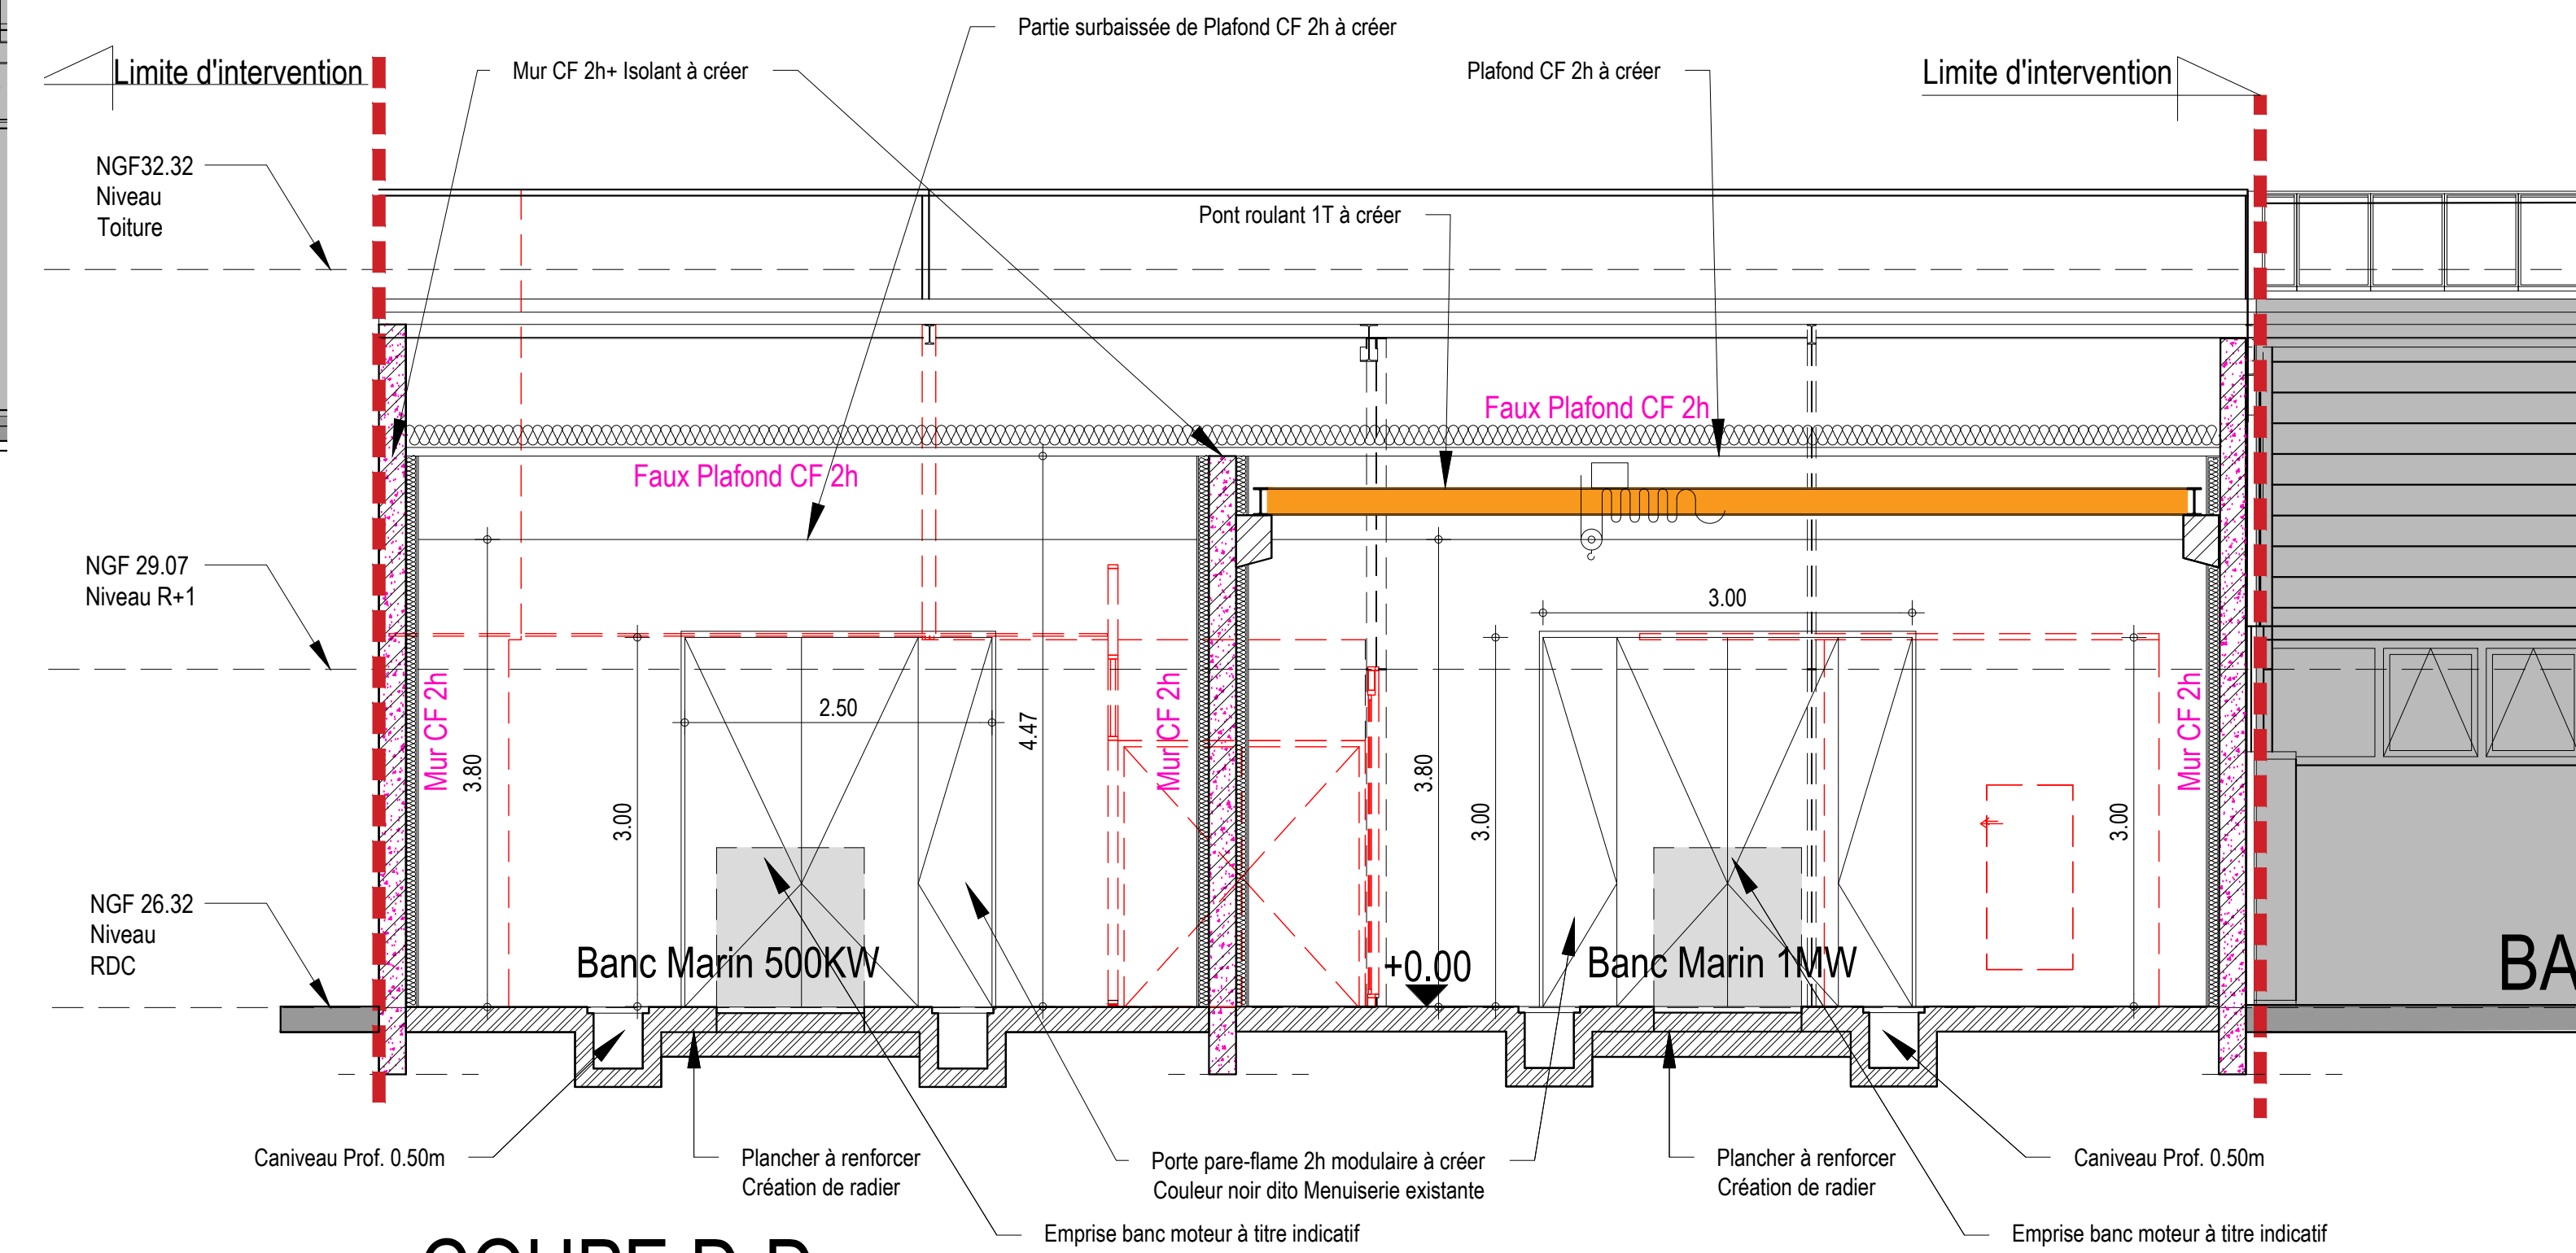

COUPE D-D

BCF ENVIRONNEMENT

13 chemin des Palmes Parc de la Bouaye
44340 BOUGUENAIS
Tel : 02 40 69 00 02
Fax : 02 40 69 00 03
Mail : contact@bcfgroup.com
Site internet : www.bcfgroup.com

IMING

Ingenierie des Processus, des Matières et des Produits

MPS

MECANIQUE DES PRODUITS

SAS IMING

4 rue Duguay Trouin
44800 SAINT HERBLAIN
Tel : 02 85 67 06 55

SARL MPSI INGENIERIE

24 Chemin de la Galère
31200 TOULOUSE

Maitre d'Ouvrage :

CENTRALE
NANTES

ECOLE CENTRALE DE NANTES
1, rue de la Noë
BP92101
44321 NANTES Cedex

N° plan : 301

N° indice : -

Nature des travaux : Projet d'intégration d'une plateforme expérimentale banc frein pour moteur à combustion hydrogène

Adresse des travaux : 1 rue de la Noë
44300 NANTES

Date : 10/06/2025

Date indice : -

Modifications :

ESQ APS APD PK COAC AT DP DSE DD

Echelle : 1/50E

Dessinateur : DD

Affaire n° : 23083

COUPES PROJET

Ensemble en alu couleur
noire existant conservé

Zone stockage
existant conservé

Bandeau menuisé
existant à boucher

Coque VR

Cote selon
encastrement
technique

4.00 E=V

Ce document est notre propriété et ne peut être reproduit ni communiqué à des tiers sans notre autorisation écrite.