




ELEVATION NORD-OUEST

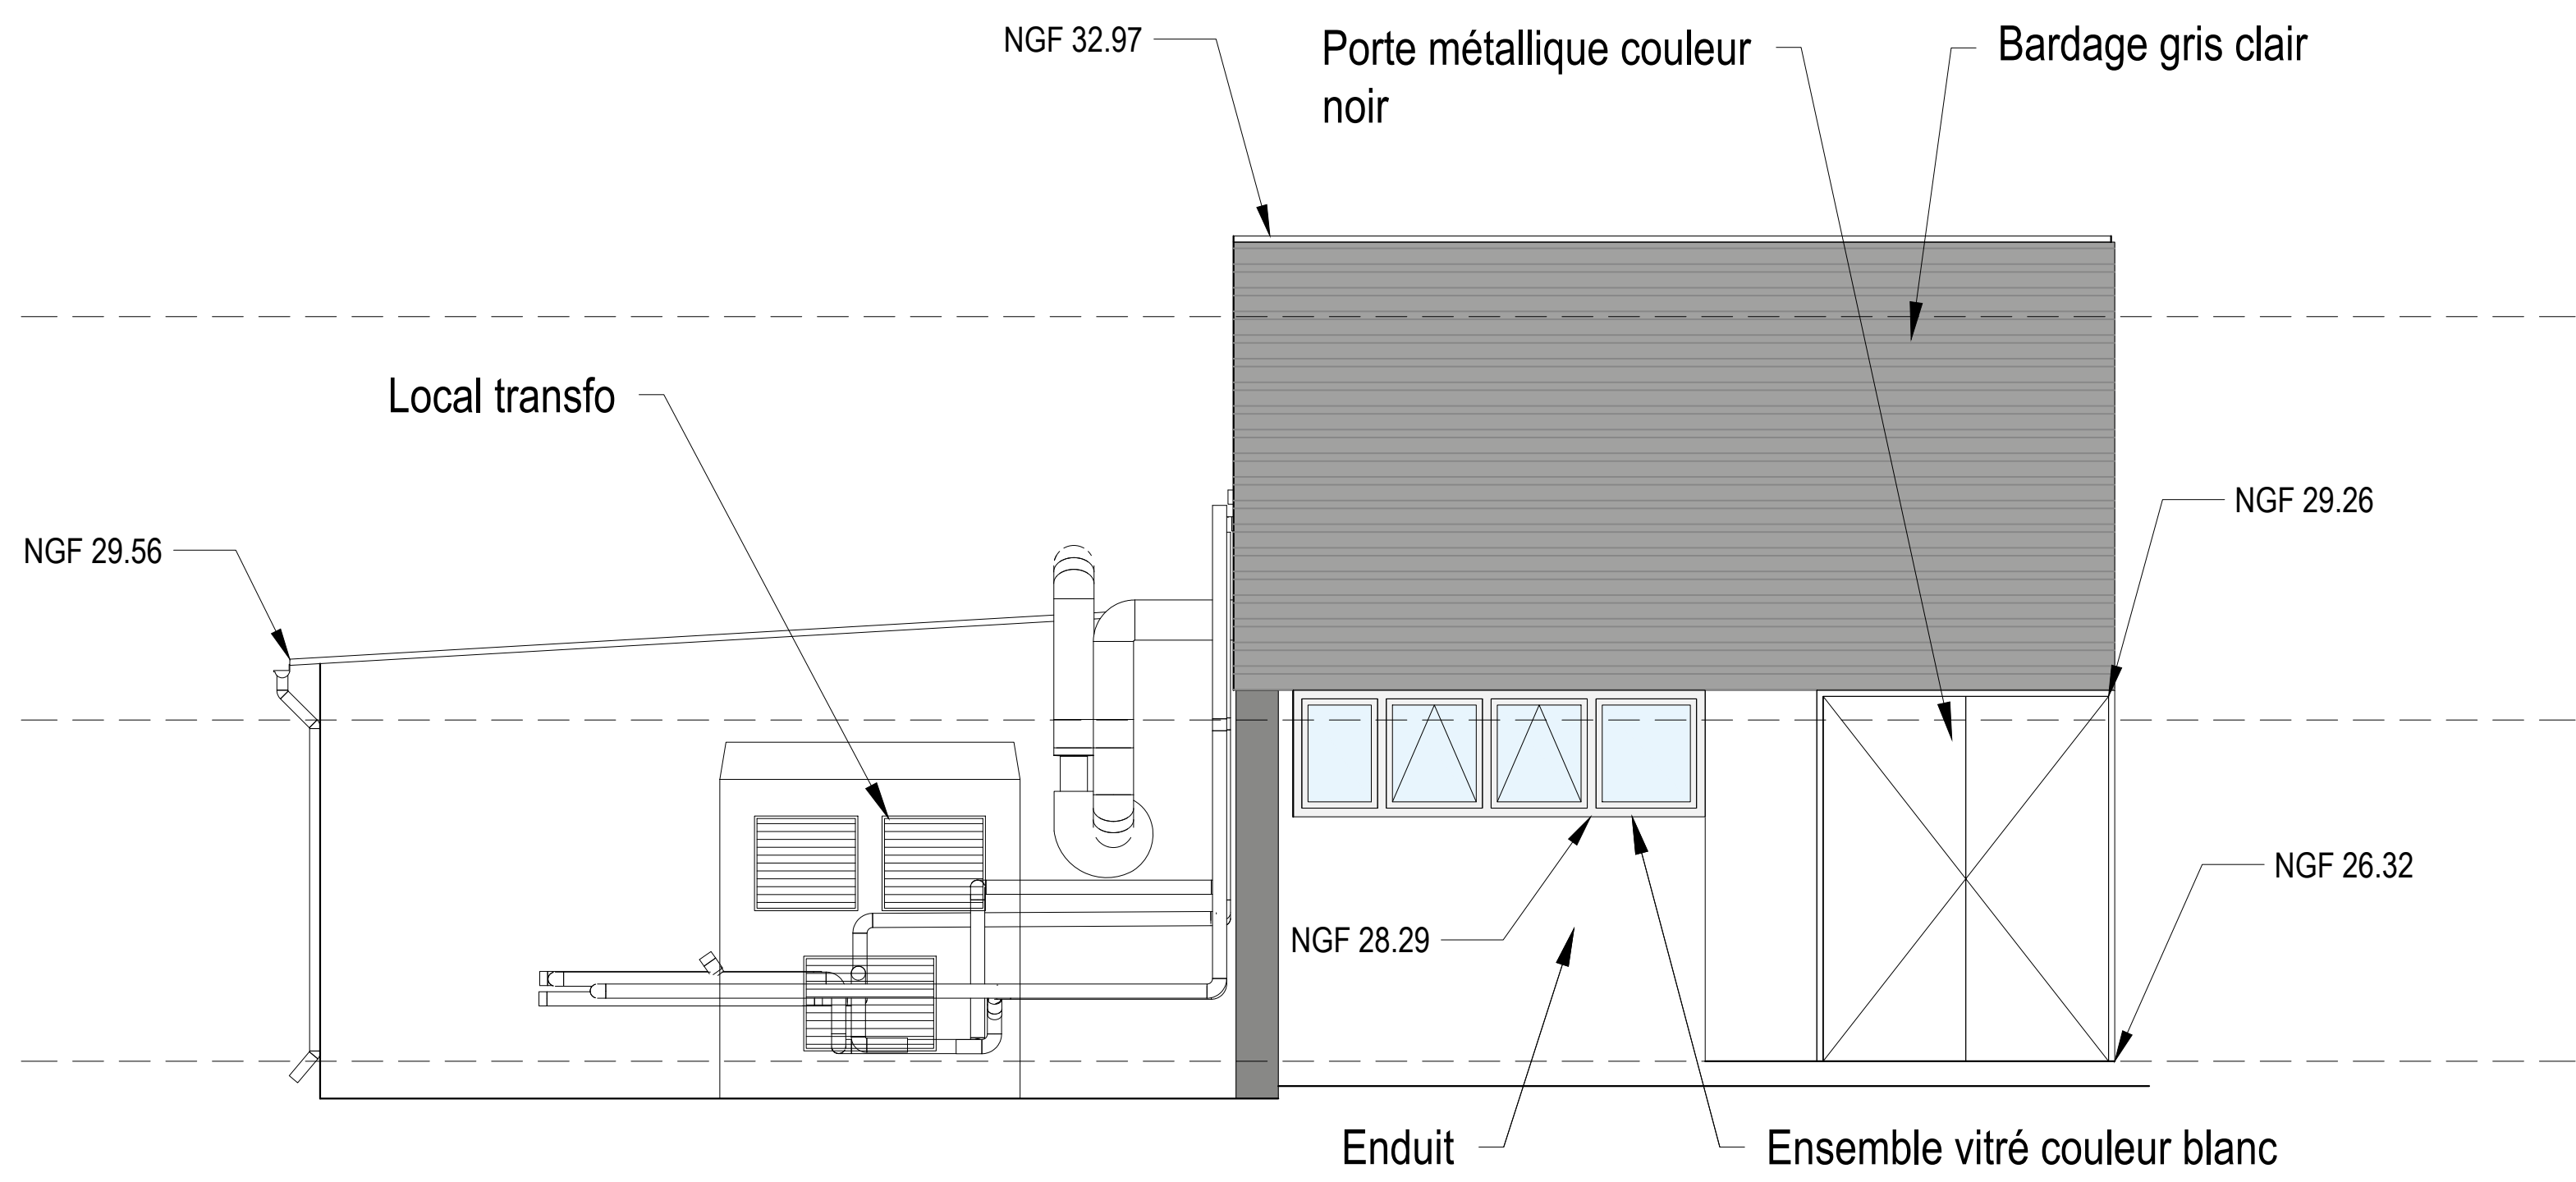

ELEVATION SUD-OUEST

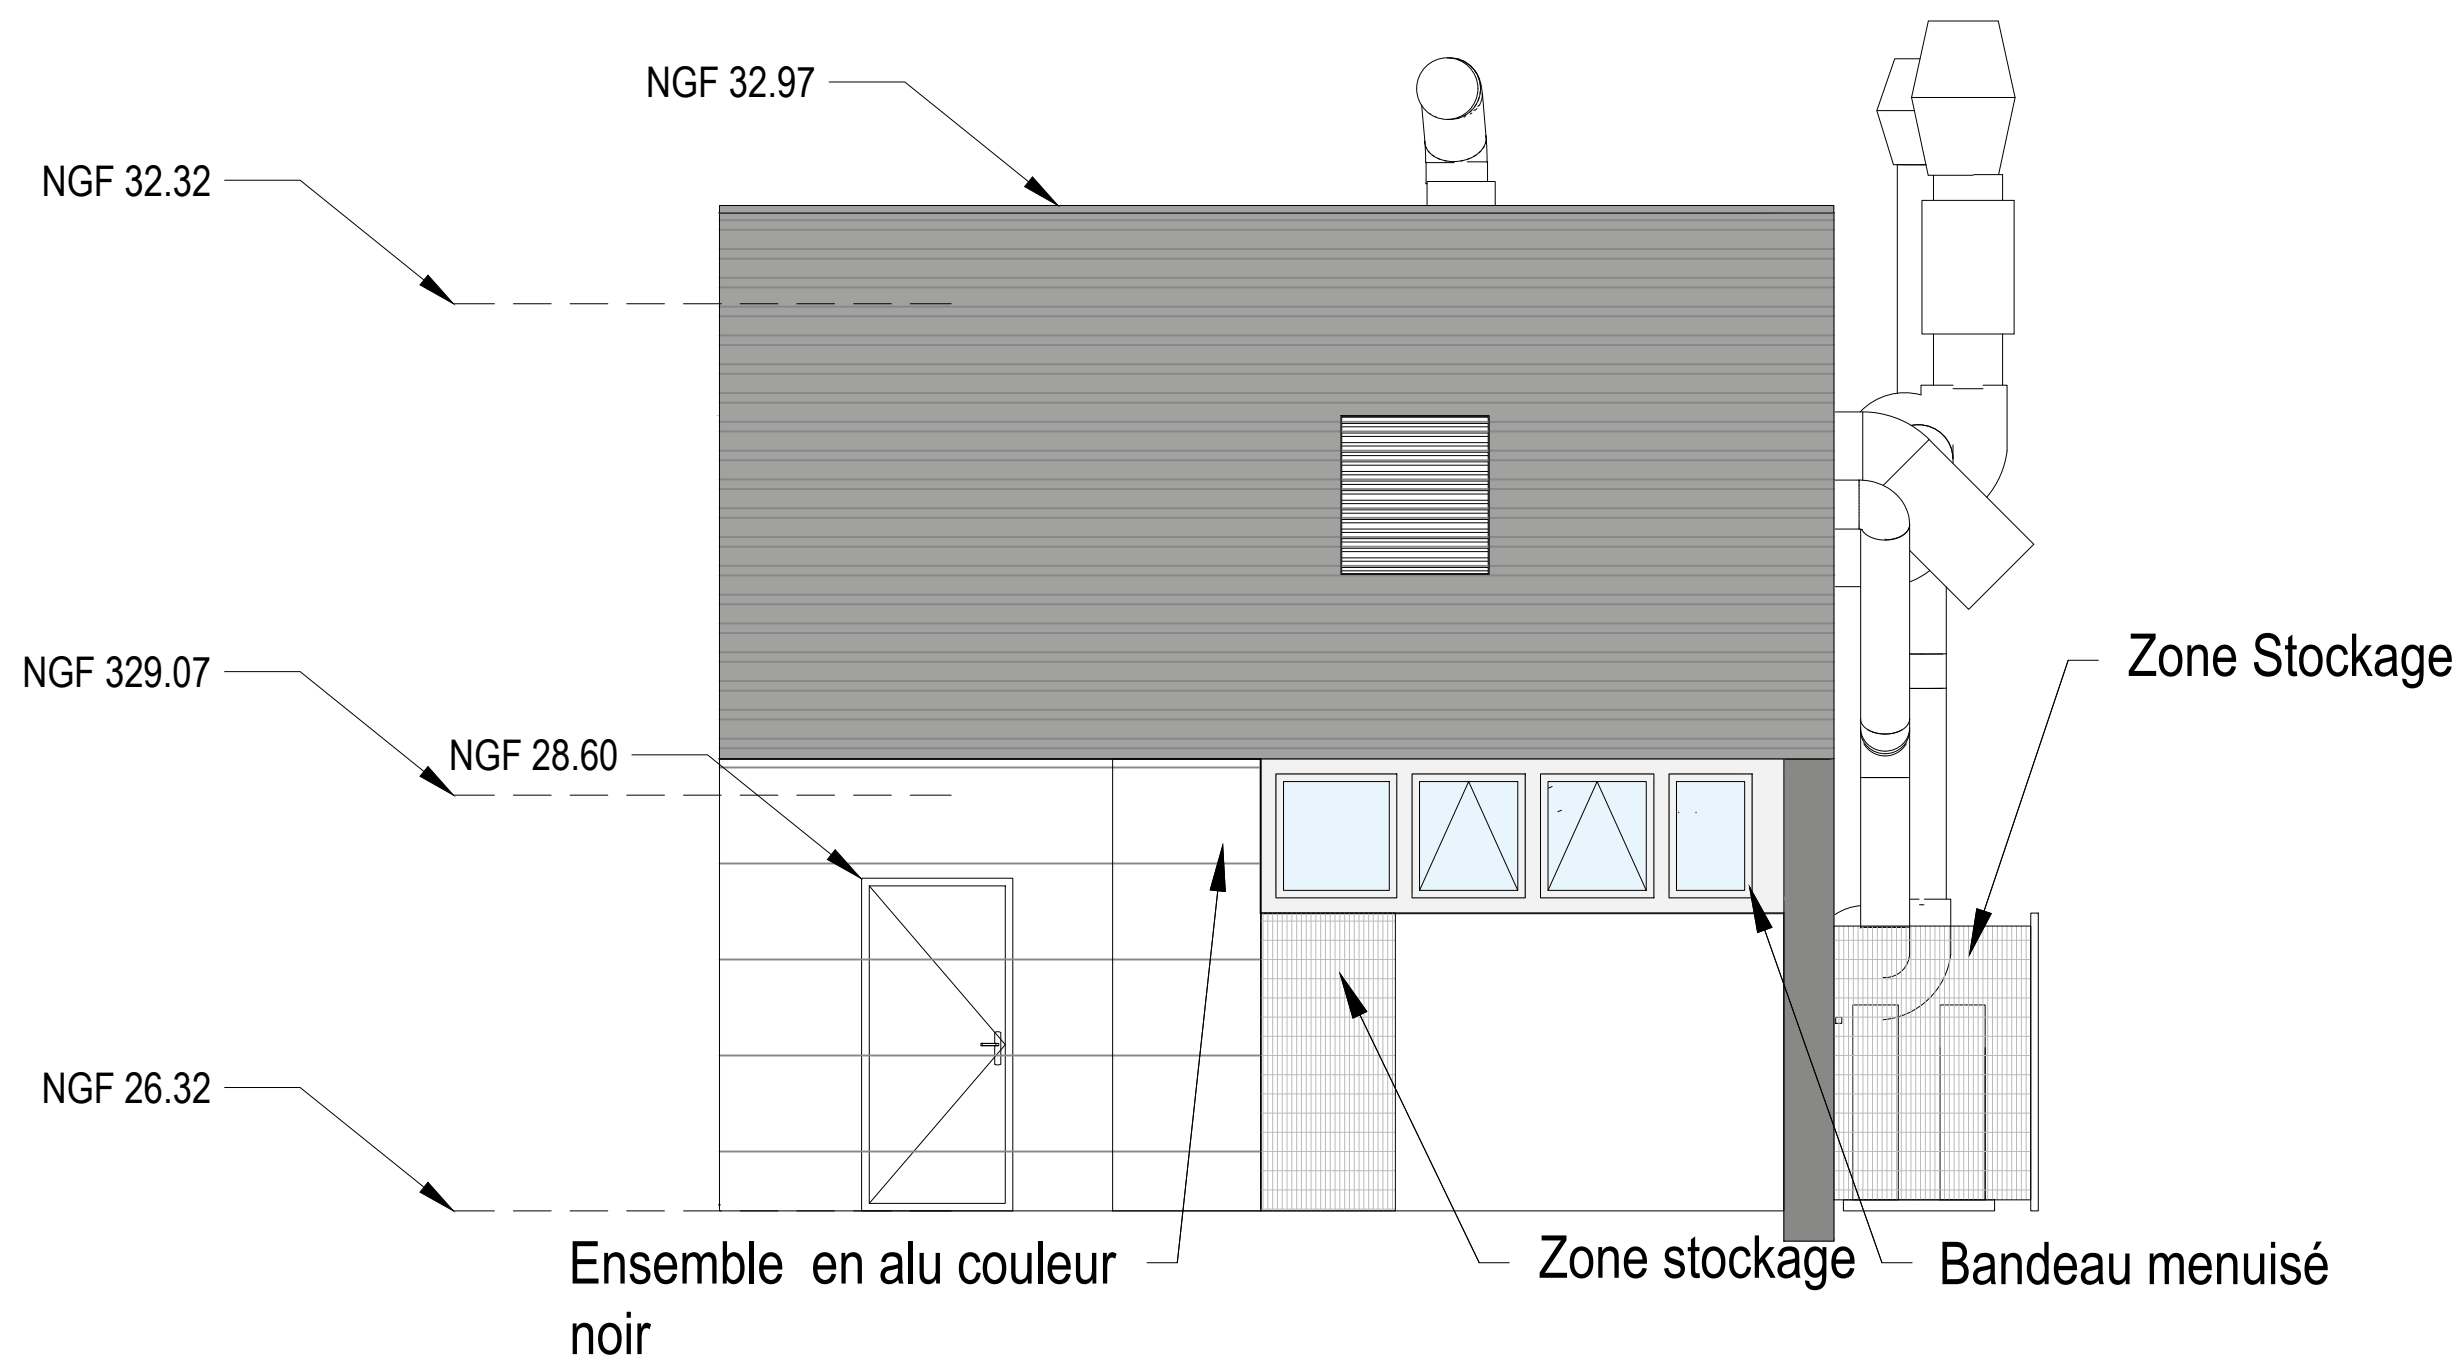

ELEVATION NORD-EST

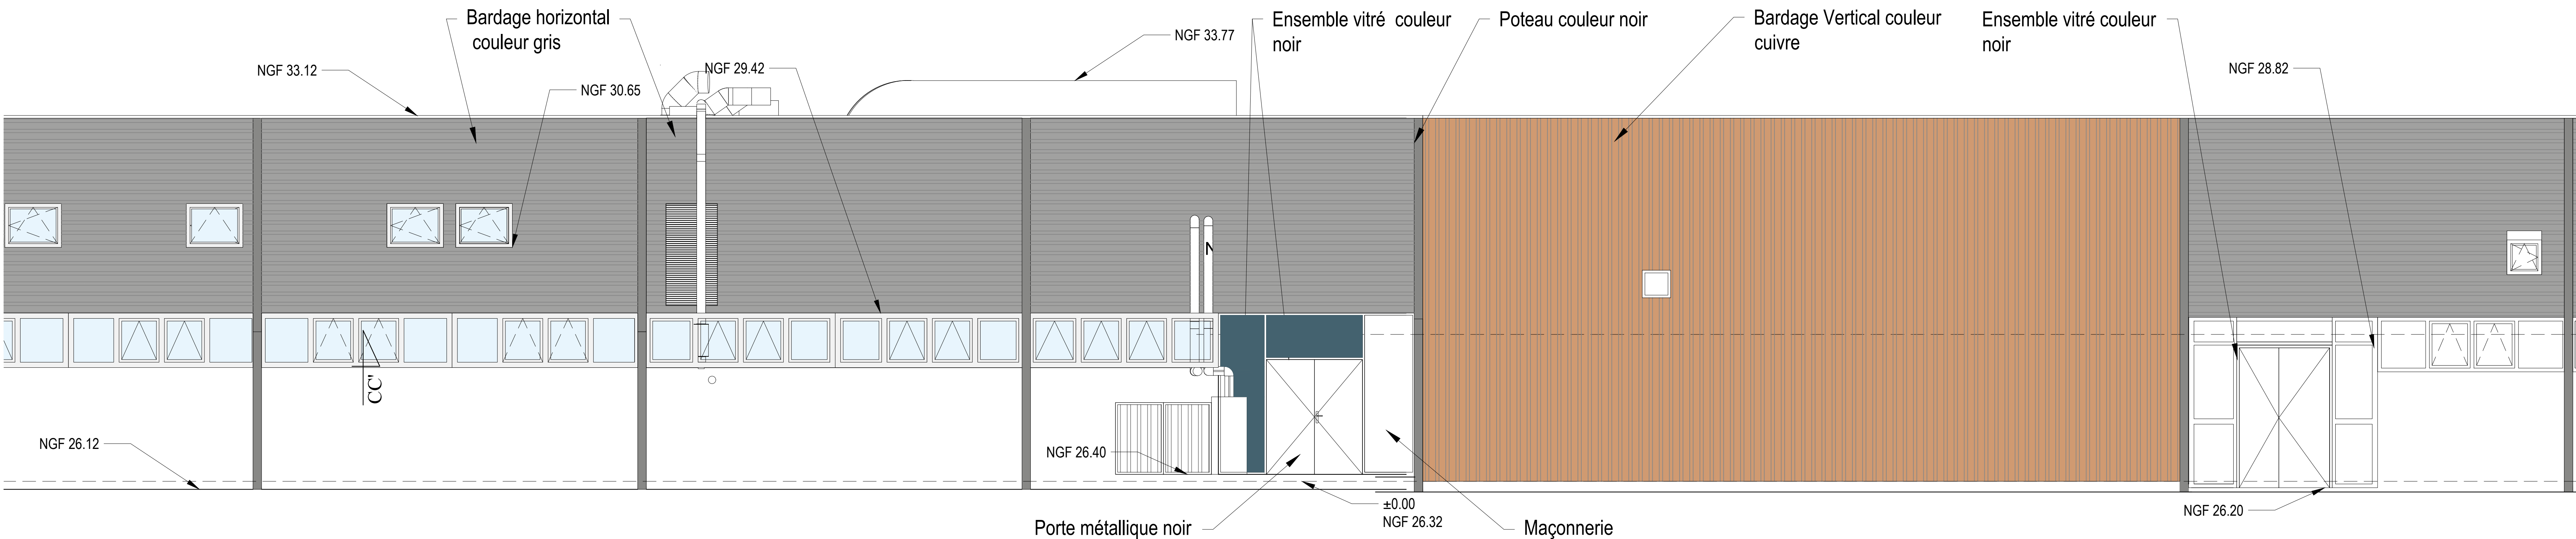

ELEVATION SUD-EST

BCF ENVIRONNEMENT Architectes

13 chemin des Palmes Parc de la Bouaye
44340 BOUGUENAIS
Tel : 02 40 69 00 02
Fax : 02 40 69 00 03
Mail : contact@bcfgroupe.com
Site internet : www.bcfgroupe.com

SAS IMING

4 rue Duguay Trouin
44800 SAINT HERBLAIN
Tel : 02 85 67 06 55

MPS

24 Chemin de la Galèze
31200 TOULOUSE

Maitre d'Ouvrage :

CENTRALE NANTES

1, rue de la Noë
BP92101
44321 NANTES Cedex

ECOLE CENTRALE DE NANTES

1, rue de la Noë
BP92101
44321 NANTES Cedex

Nature des travaux :

Projet d'intégration d'une plateforme expérimentale banc frein pour moteur à combustion hydrogène

Adresse des travaux :

1 rue de la Noë
44300 NANTES

N° plan :

400

N° indice :

-

Date :

23/05/2025

Date indice :

-

Echelle :

1/50E

Dessinateur :

DD

ESQ

APS

APD

Pd

CDAC

AT

DP

DES

DET

DOE

23/083

Ce document est notre propriété et ne peut être reproduit ni communiqué à des tiers sans notre autorisation écrite.