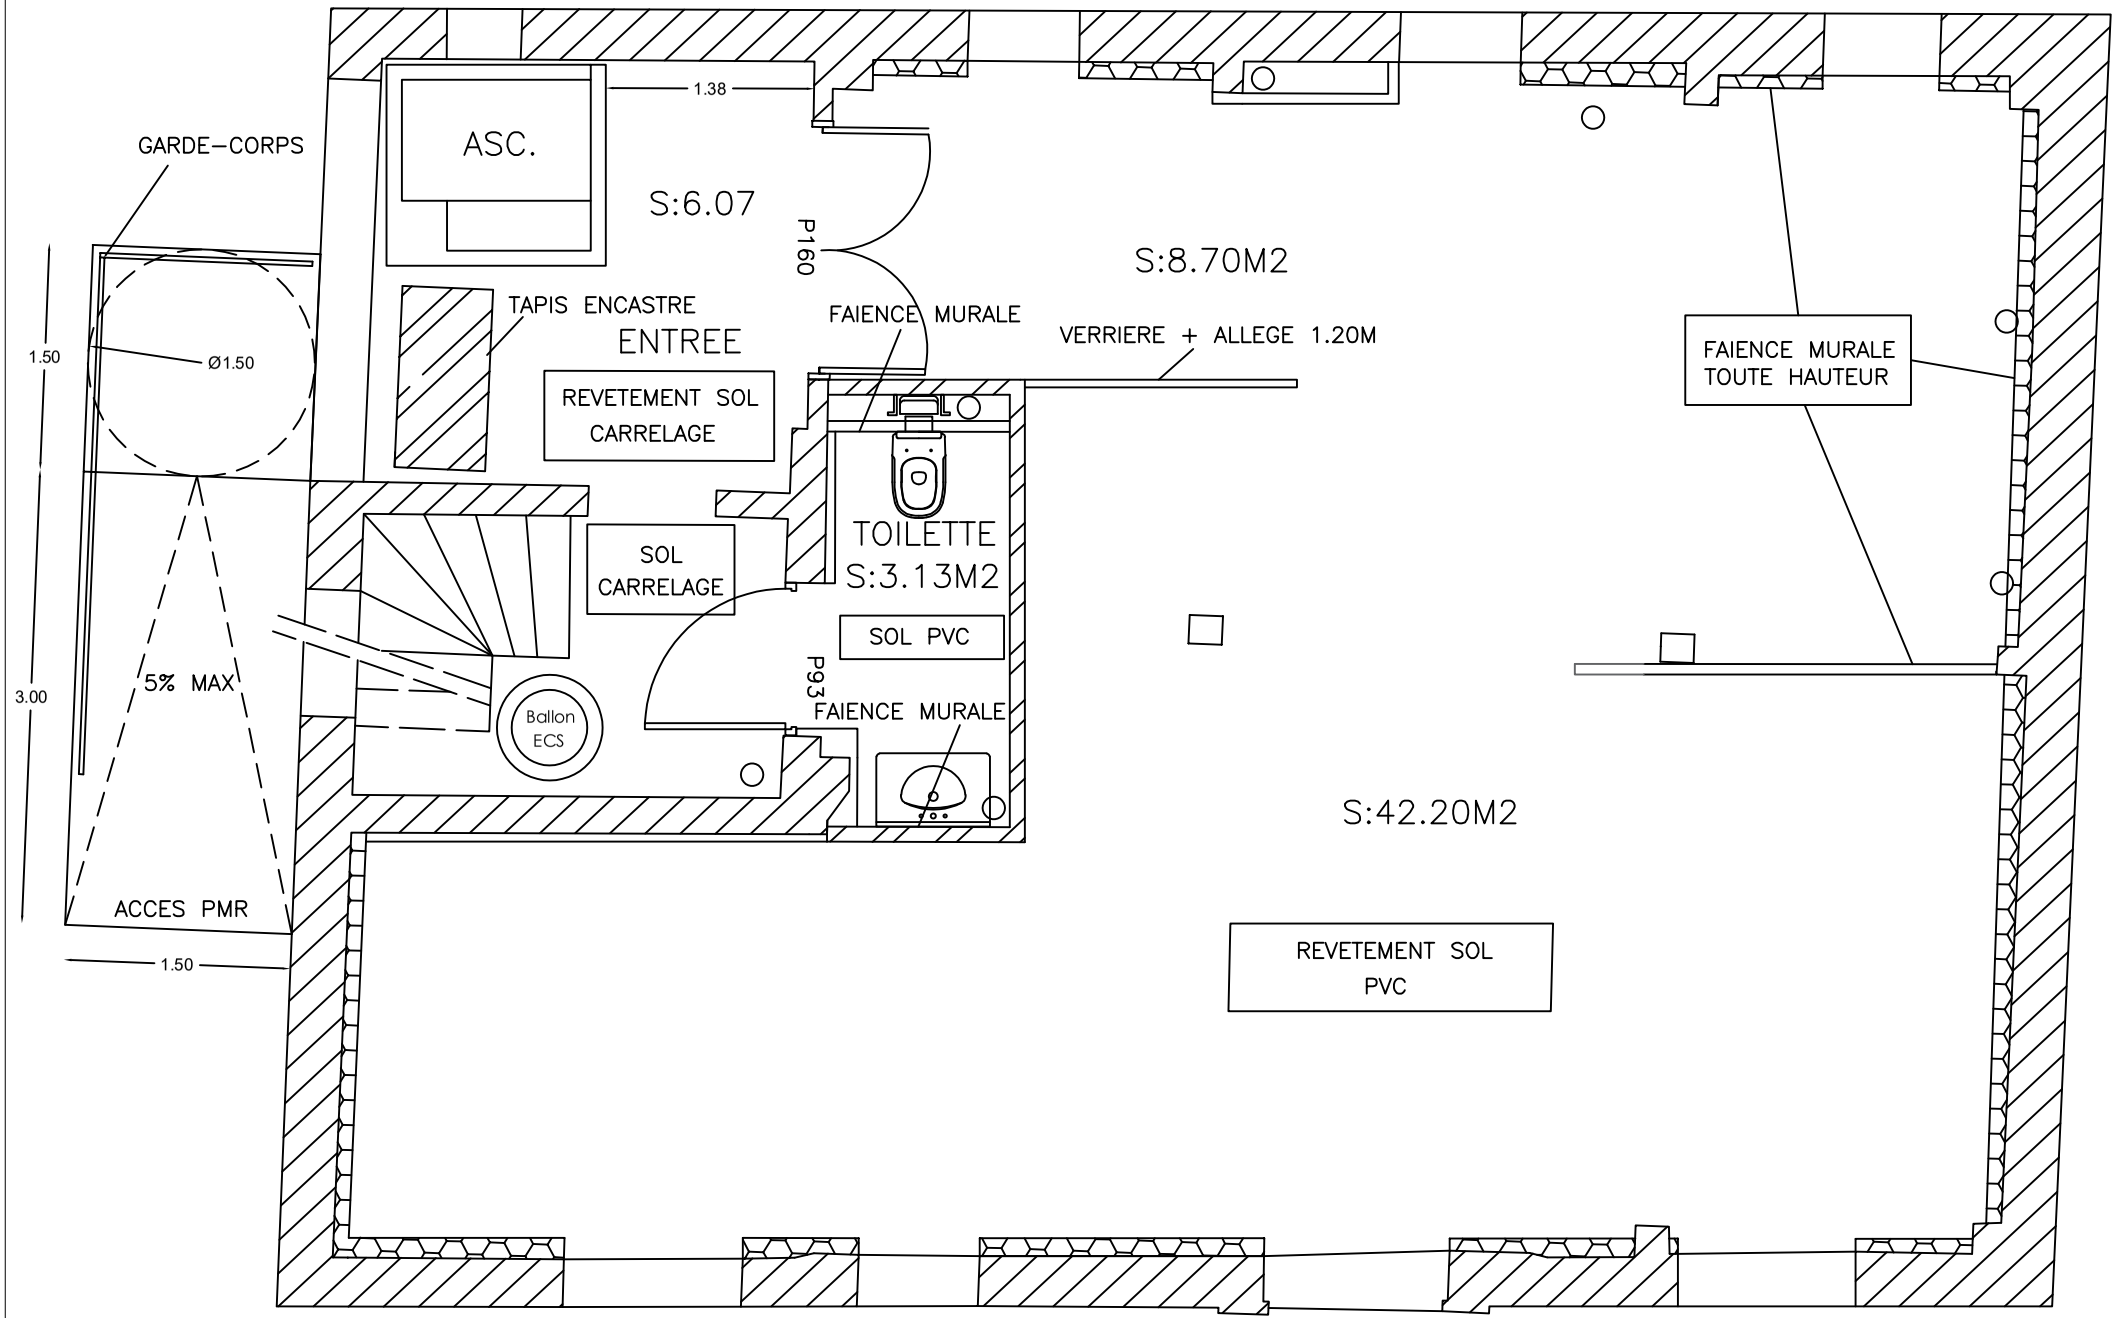

SOL/PEINT SELF - RDC

Bâtiment Archives

20/10/2025

Ech:1/50e