



TERRASSE

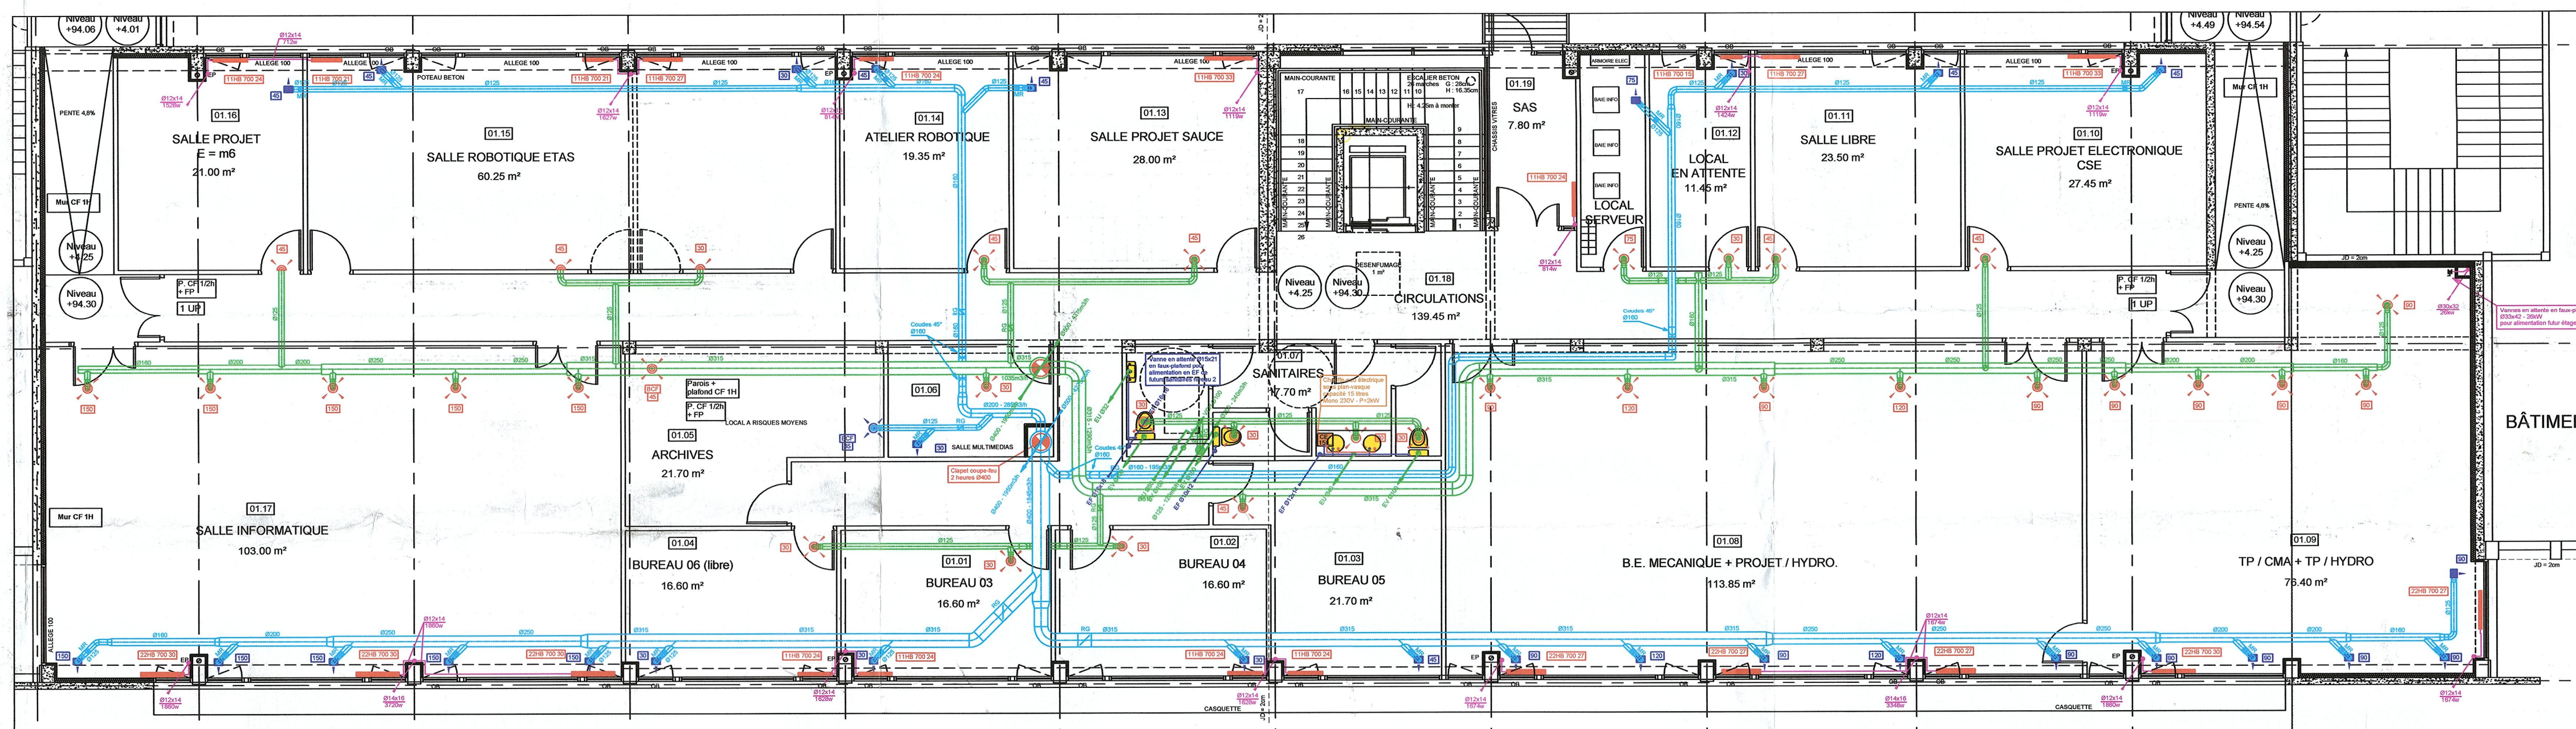

ETAGE 1

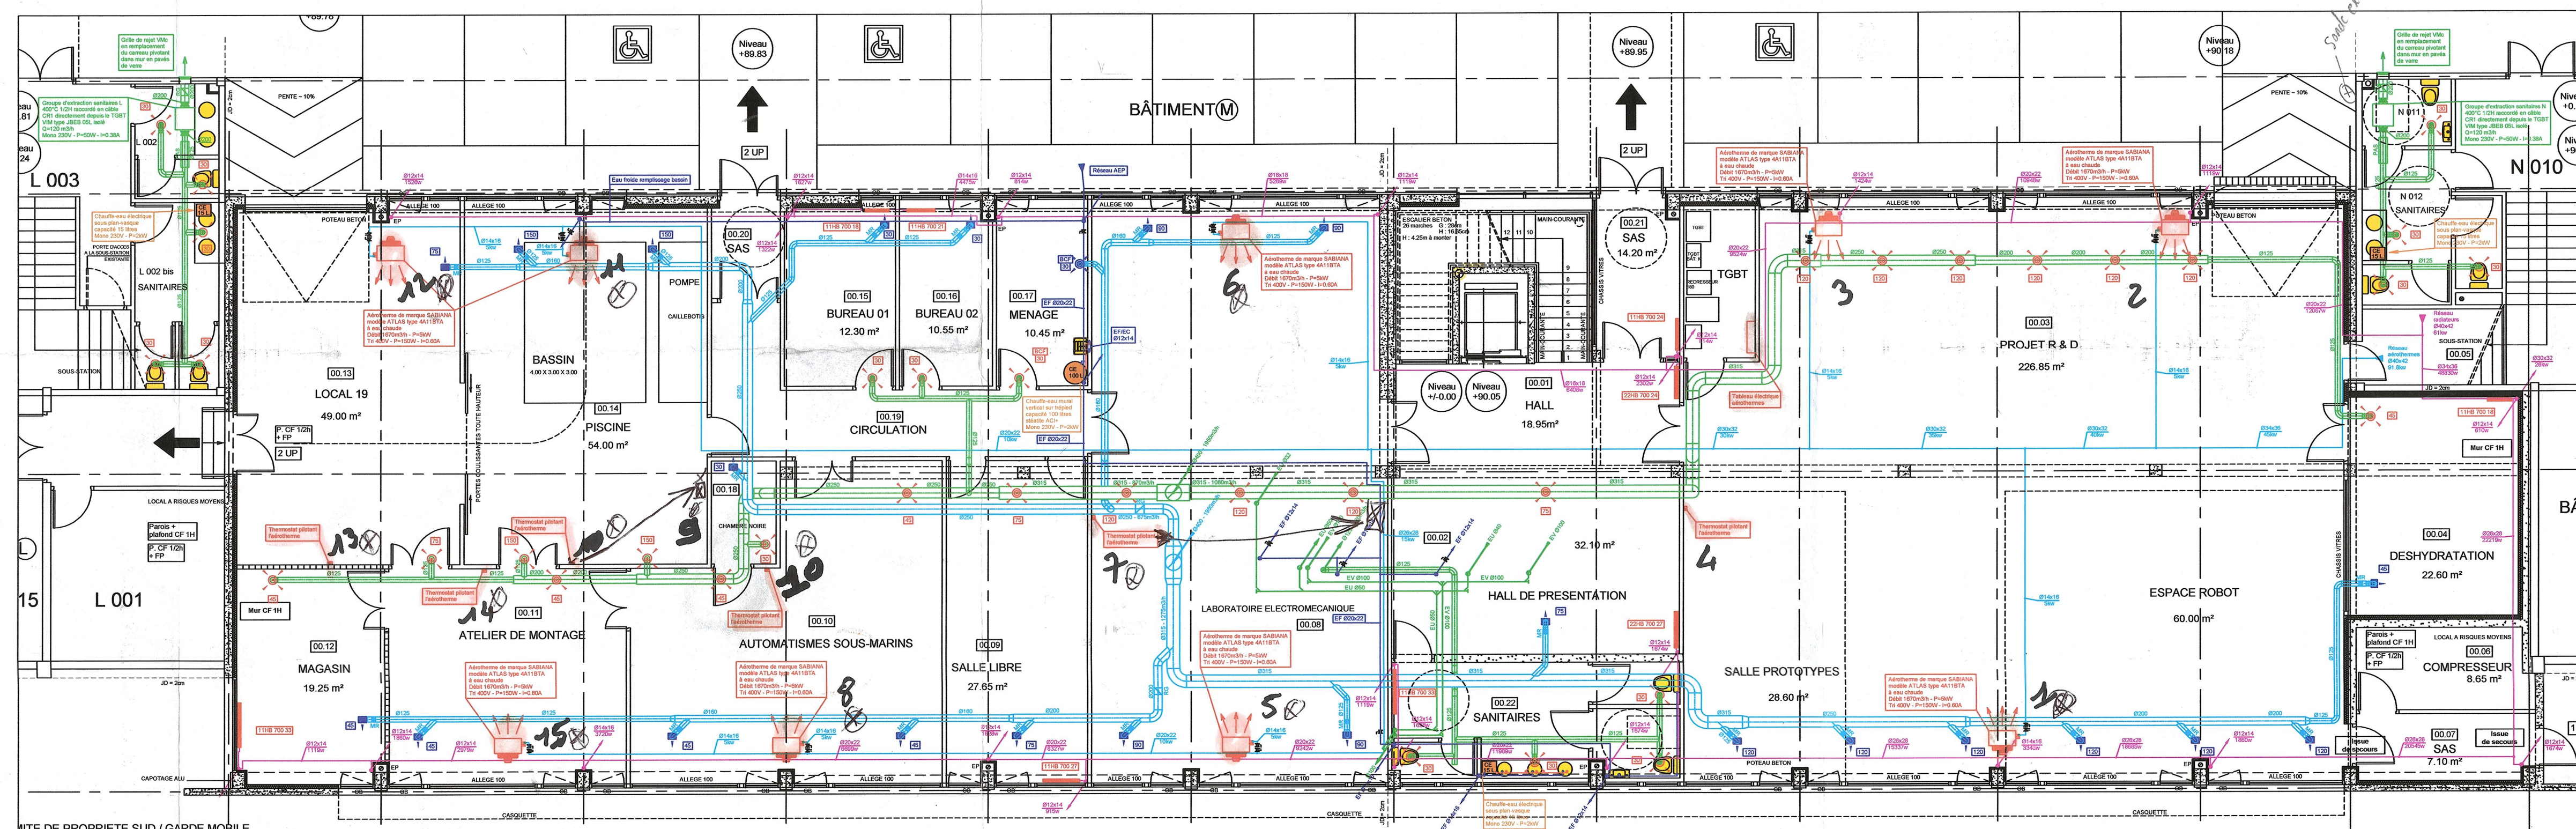

REZ DE CHAUSSEE



Z.A. TRIEVIN
29420 PLOUVORN
Tél. 02 98 61 02 73
Fax 02 98 61 00 29
sa-lebohec@wanadoo.fr

ENSIETA - 2, rue François Verny
29806 BREST CEDEX 9
CONSTRUCTION DU CENTRE
DE DEVELOPPEMENT

Plan d'exécution
Plomberie - Chauffage
Ventilation

REZ DE CHAUSSEE
ETAGE 1 - TERRASSE

Ind	Dates	Modifications
..	09/07/09	1 ère diffusion
A	09/11/09	Ventilation double flux
B	27/11/09	Réseaux ventilation Locaux Chambre noire et Sanitaires

Ech : 1/100 Dess : RK PL N°: EXE1
Date: 09/07/09

LEGENDE

- Réseau eau froide sanitaire
- Réseau eau chaude sanitaire
- Réseau évacuations EU/EV en tube PVC
- Réseau chauffage radiateurs
- Réseau chauffage aérothermes
- Radiateur acier panneau IDEAL STANDARD modèle EUROPANO avec robinet thermostatique
- Gaine d'extraction en acier spiralé galva
- Gaine d'insufflation en acier spiralé galva
- Registre de réglage
- Bouche d'extraction autoréglable ALIZE
- Débit d'extraction en m3/h
- Bouche d'insufflation métallique VIM type TMP avec module de régulation à débit constant type RD
- Débit d'insufflation en m3/h
- Vanne d'arrêt à boisseau sphérique
- Vanne d'équilibrage STAD