

ENSIETA - 2, rue François Verny
 29806 BREST CEDEX 9
 CONSTRUCTION DU CENTRE
 DE DEVELOPPEMENT


Plan d'exécution
 Plomberie - Chauffage
 Ventilation

REZ DE CHAUSSEE
 ETAGE 1 - TERRASSE


Ind	Dates	Modifications
..	09/07/09	1 ère diffusion
A	09/11/09	Ventilation double flux
B	27/11/09	Réseaux ventilation Locaux Chambre noire et Sanitaires

Ech : 1/100 Dess : RK PL N°: EXE1
 Date: 09/07/09


- LEGENDE
- Réseau eau froide sanitaire
 - Réseau eau chaude sanitaire
 - Réseau évacuations EU/EV en tube PVC
 - Réseau chauffage radiateurs
 - Réseau chauffage aérothermes
 - Radiateur acier panneau IDEAL STANDARD modèle EUROPANO avec robinet thermostatique
 - Gaine d'extraction en acier spiralé galva
 - Gaine d'insufflation en acier spiralé galva
 - Registre de réglage
 - RG
 - ⊗ Bouche d'extraction autoréglable ALIZE
 - 30 Débit d'extraction en m3/h
 - ⬇ Bouche d'insufflation métallique VIM type TMP avec module de régulation à débit constant type RD
 - 30 Débit d'insufflation en m3/h
 - ⌵ Vanne d'arrêt à boisseau sphérique
 - ⌵ Vanne d'équilibrage STAD

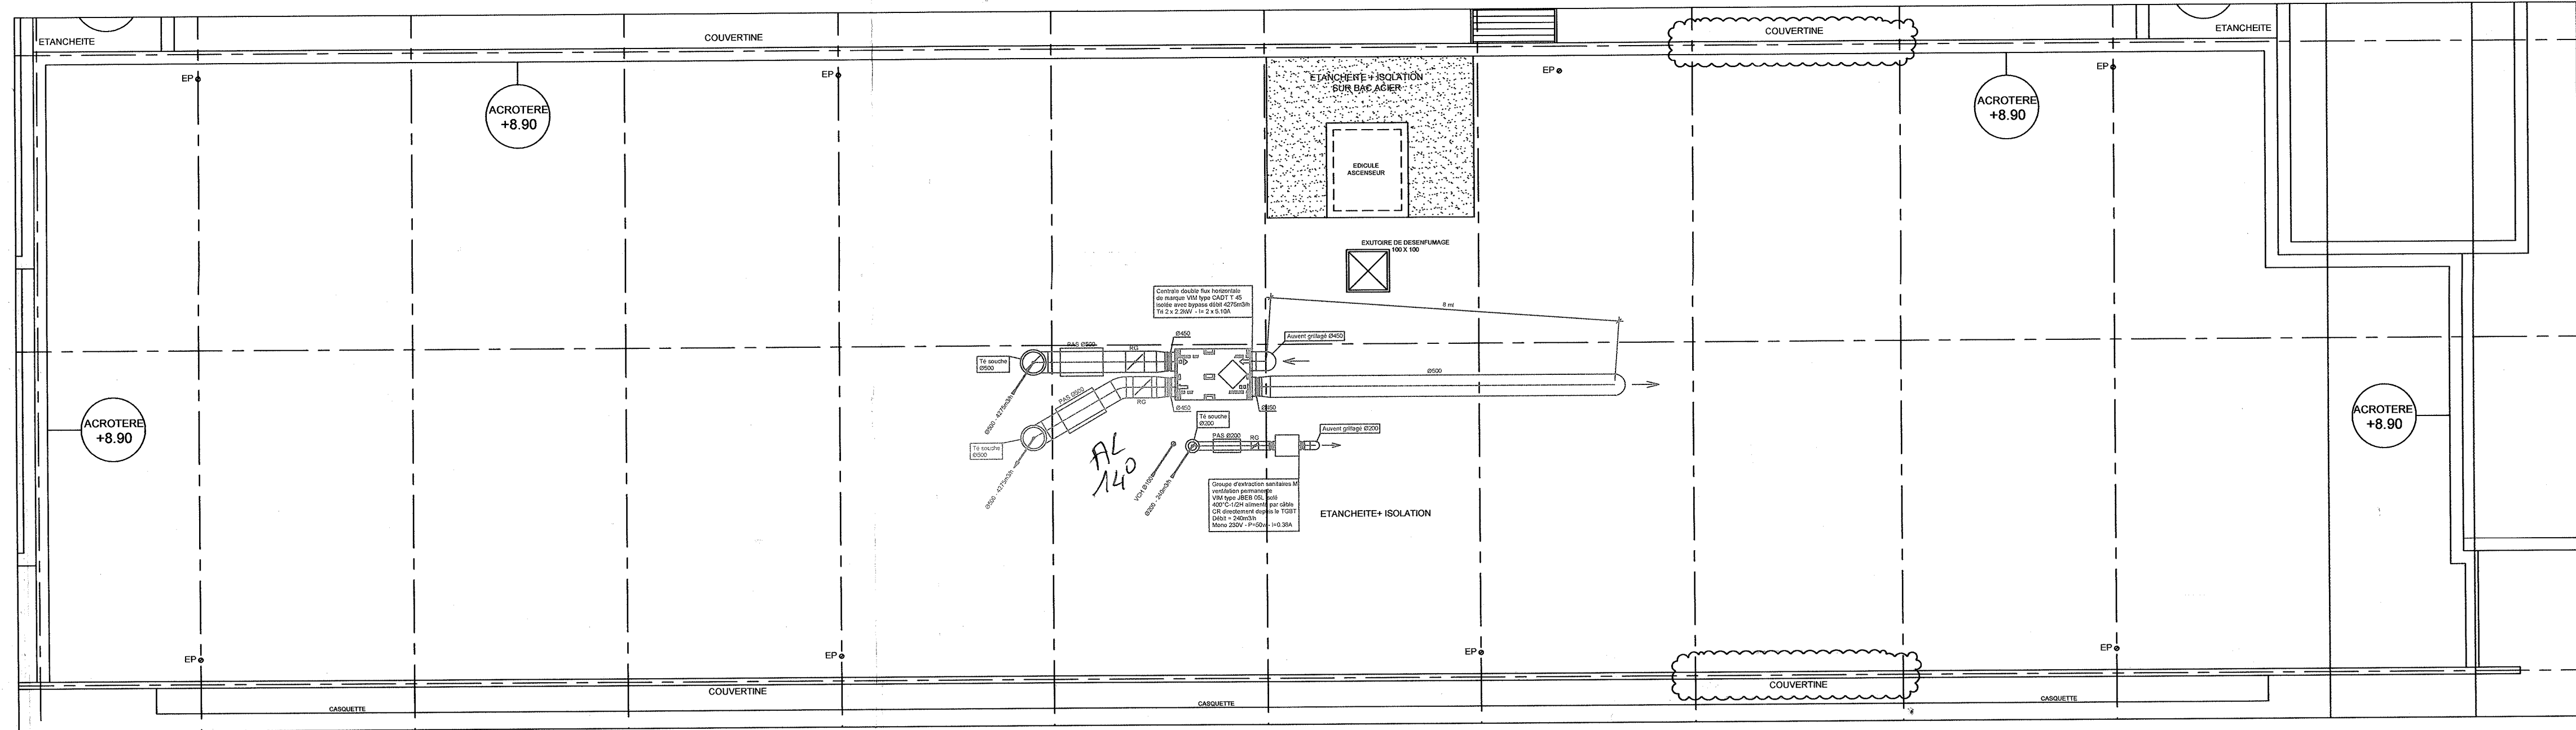

TERRASSE

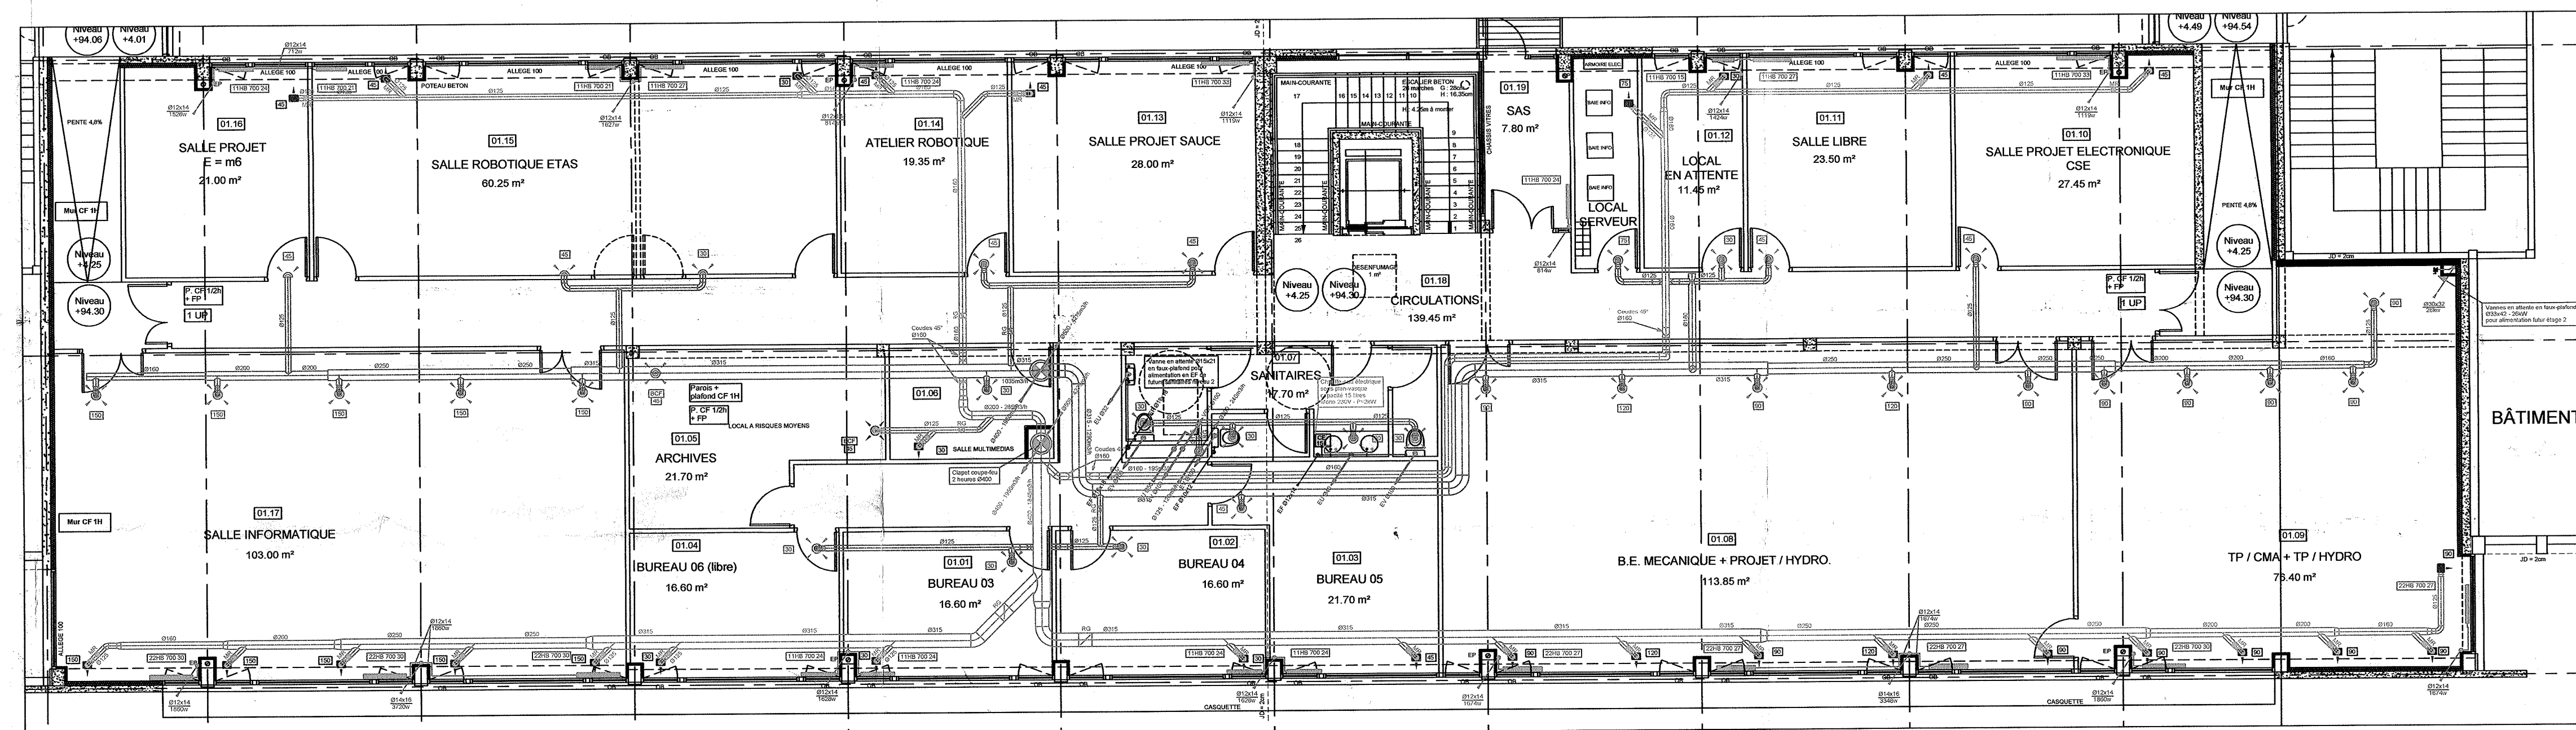

ETAGE 1

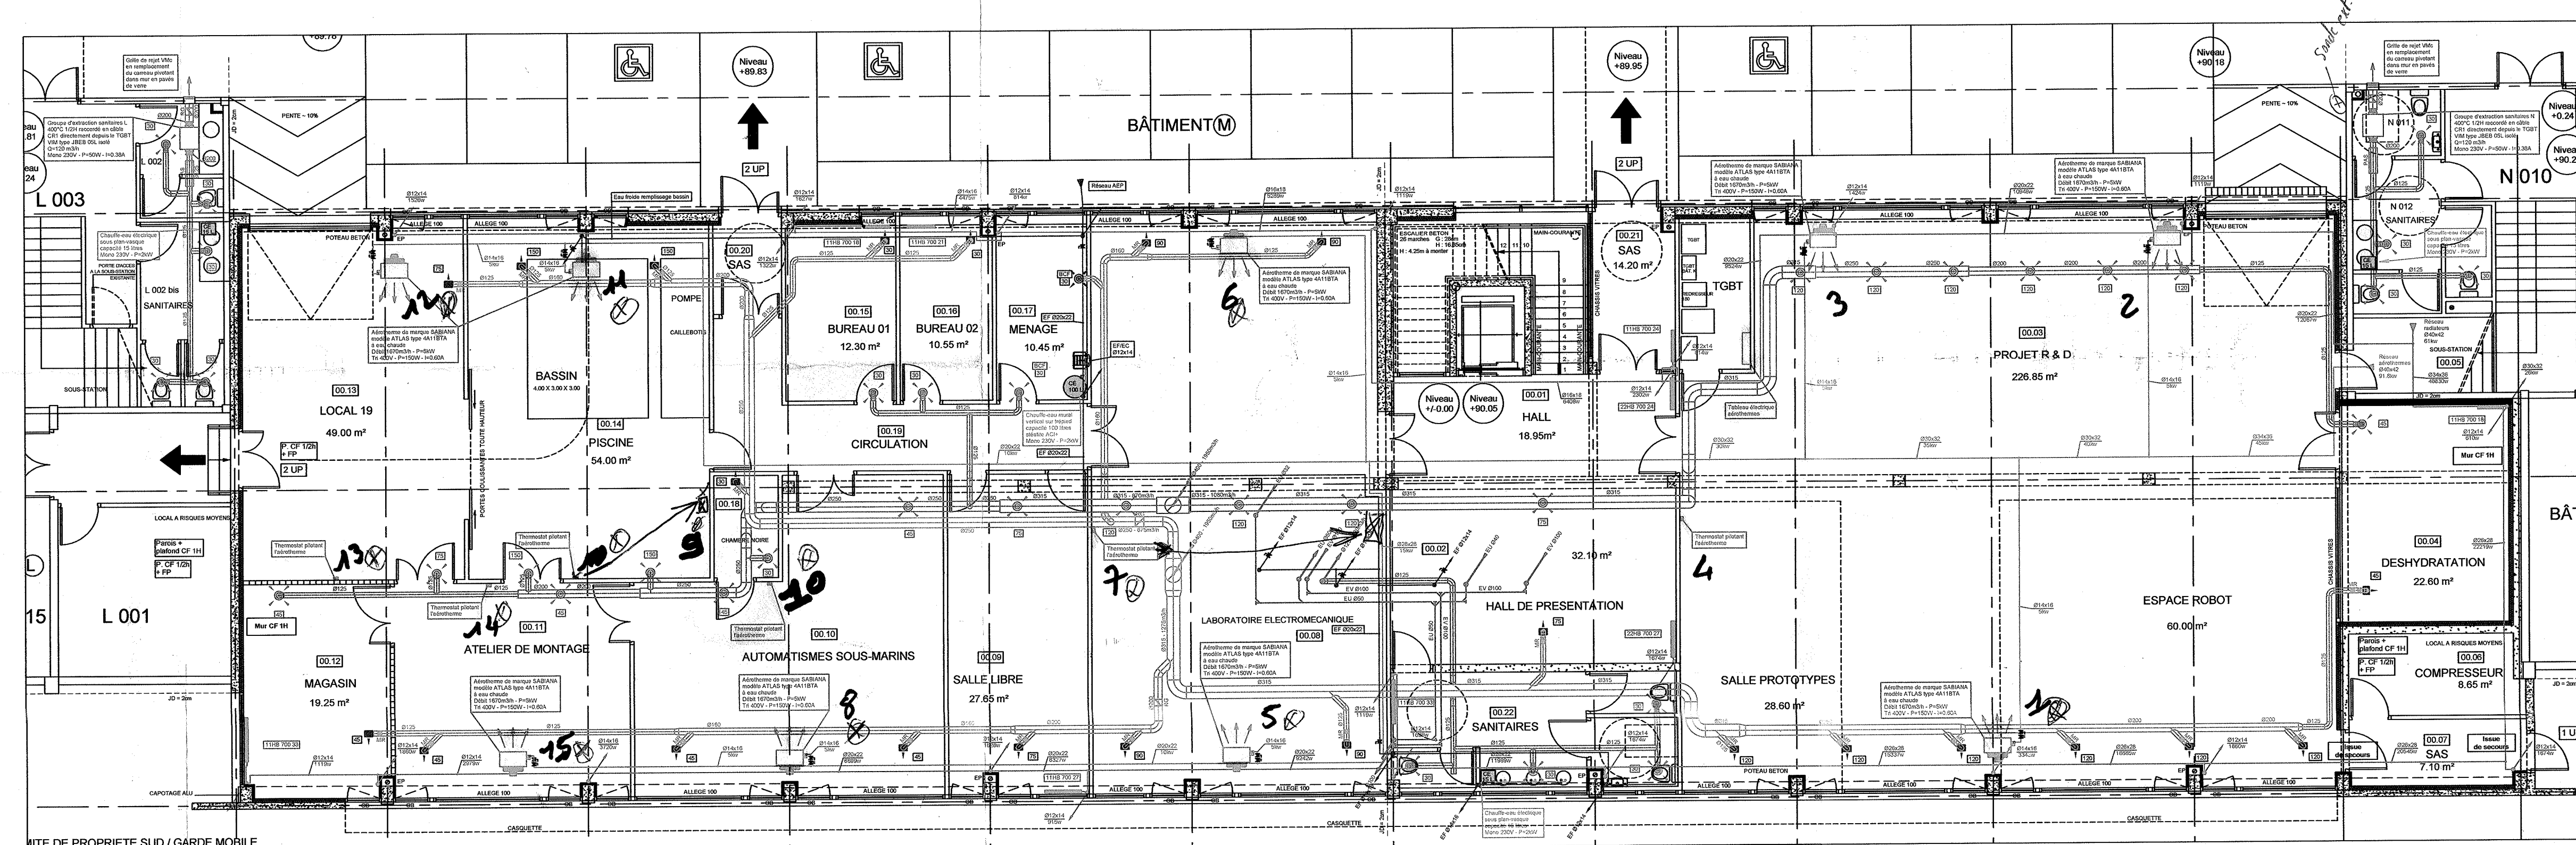

REZ DE CHAUSSEE