
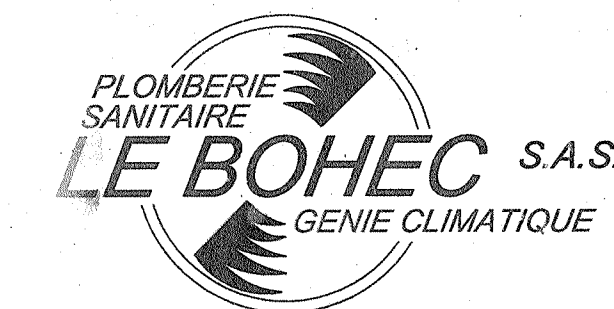


# LEGENDE

- Réseau eau froide sanitaire
- Réseau eau chaude sanitaire
- Réseau évacuations EU/EV en tube PVC
- Réseau chauffage radiateurs
- Réseau chauffage aérothermes
- Radiateur acier panneau IDEAL STANDARD modèle EUROPANO avec robinet thermostatique
- Gaine d'extraction en acier spiralé galva
- Gaine d'insufflation en acier spiralé galva
- RG  
Registre de réglage
- ☉  
Bouche d'extraction autoréglable ALIZE
- 30  
Débit d'extraction en m3/h
- ▲  
Bouche d'insufflation métallique VIM type TMP avec module de régulation à débit constant type RD
- 30  
Débit d'insufflation en m3/h
- ⌞  
Vanne d'arrêt à boisseau sphérique
- ⌞  
Vanne d'équilibrage STAD

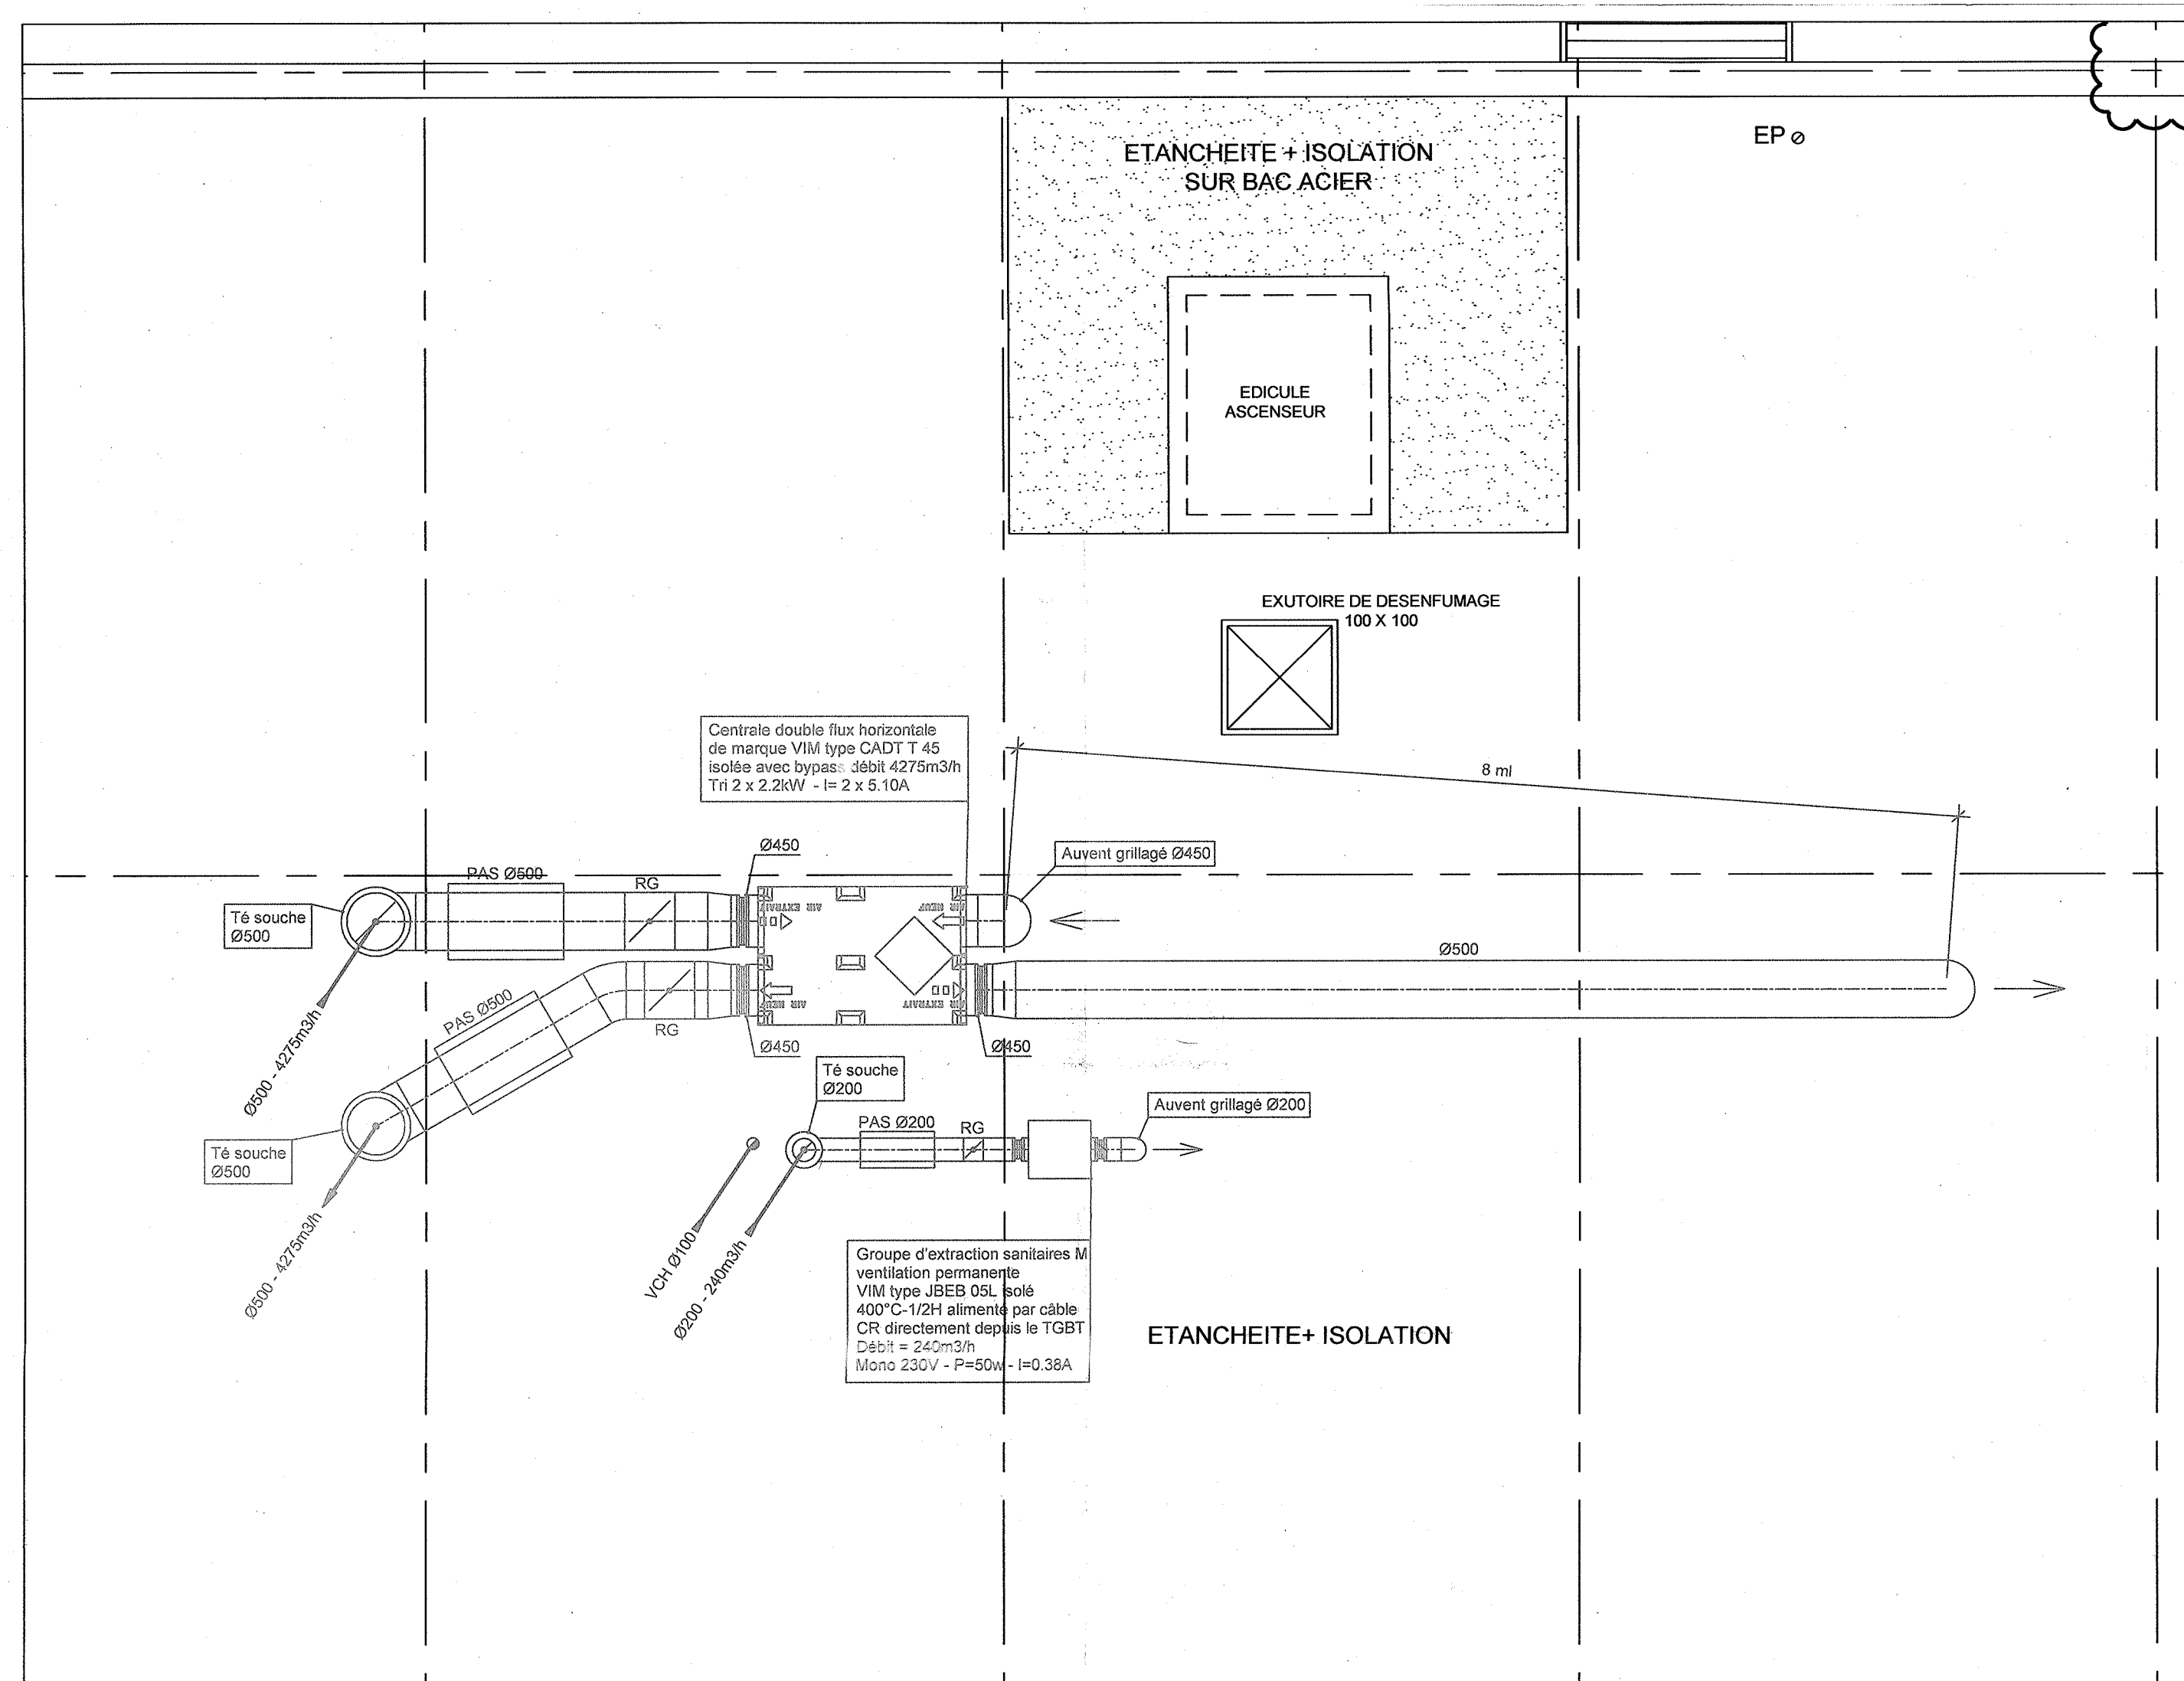

Z.A. TRIEVIN  
29420 PLOUVORN  
Tél. 02 98 61 02 73  
Fax 02 98 61 00 29  
sa-lebohec@wanadoo.fr

**ENSIETA - 2, rue François Verny  
29806 BREST CEDEX 9  
CONSTRUCTION DU CENTRE  
DE DEVELOPPEMENT**

## Plan d'exécution Chauffage - VMC

## TERRASSE

Ind	Dates	Modifications
..	09/07/09	1 ère diffusion
A	09/11/09	Ventilation double flux

Ech : 1/50

Dess : RK

PL N°: CHV2  
Date: 09/07/09