

45 B 124 EPLEFPA DU LOIRET
CONSTRUCTION D'UNE BERGERIE

MAITRE D'OUVRAGE

EPLEFPA DU LOIRET

Tel : 02 38 89 80 00

MAITRE D'OEUVRE

TCA & BP ARCHITECTURE
Vanessa LIMOUSIN

Tel : 02 48 70 50 47
Fax : 02 48 70 03 73
E Mail : tcabp@orange.fr

BUREAU DE CONTROLE

APAVE

Tel : 02 38 22 64 64
Fax : 02 38 51 35 38
E Mail : orleans@apave.com

SPS

APAVE

Tel : 02 38 22 64 64
Fax : 02 38 51 35 38
E Mail : orleans@apave.com

DOCUMENT ARCHITECTE

COUPES


ECH : 1/50°

PRO-DCE

04

DECEMBRE 2025

MODIFICATIONS	Nature	Date

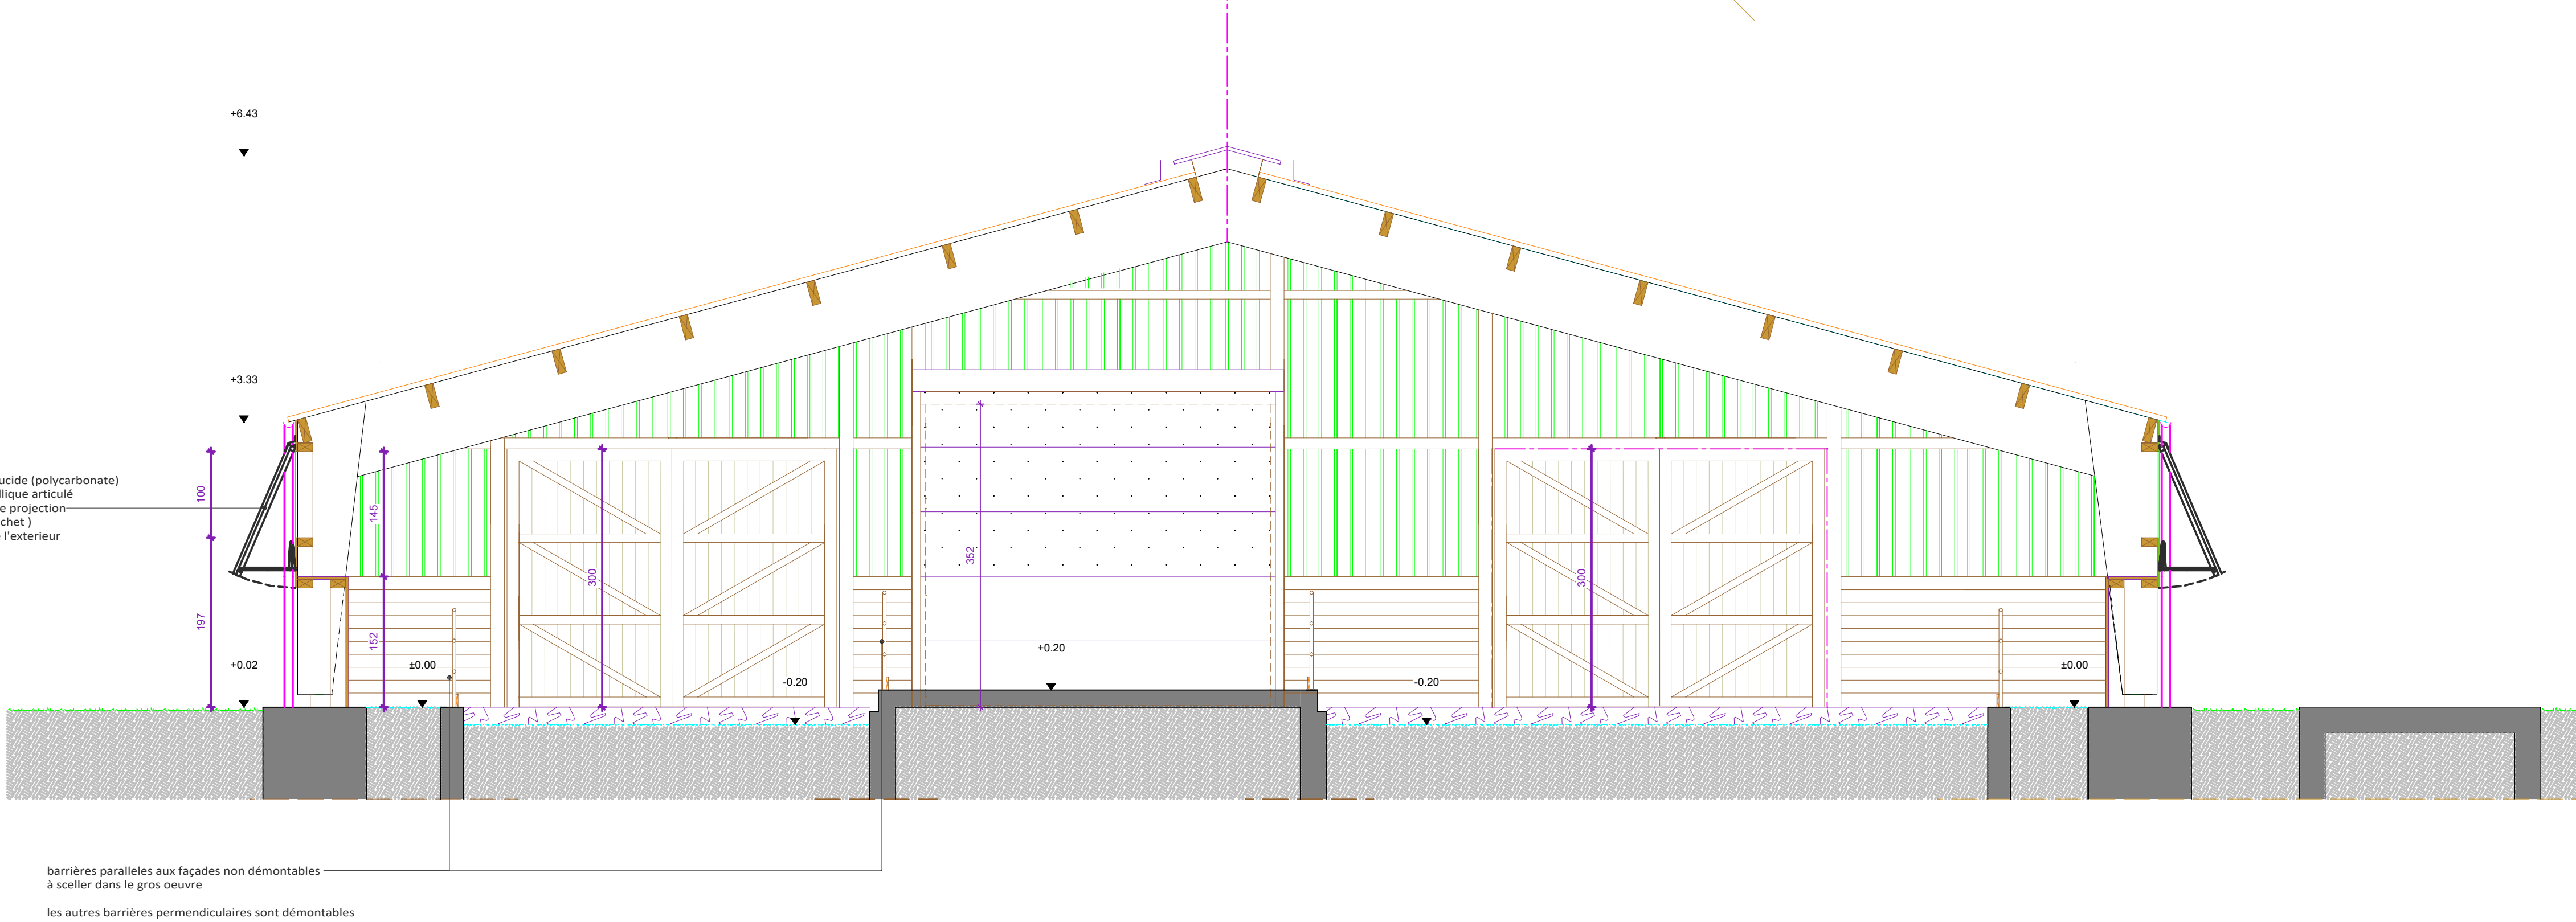

COUPE BB