




FACADE EST

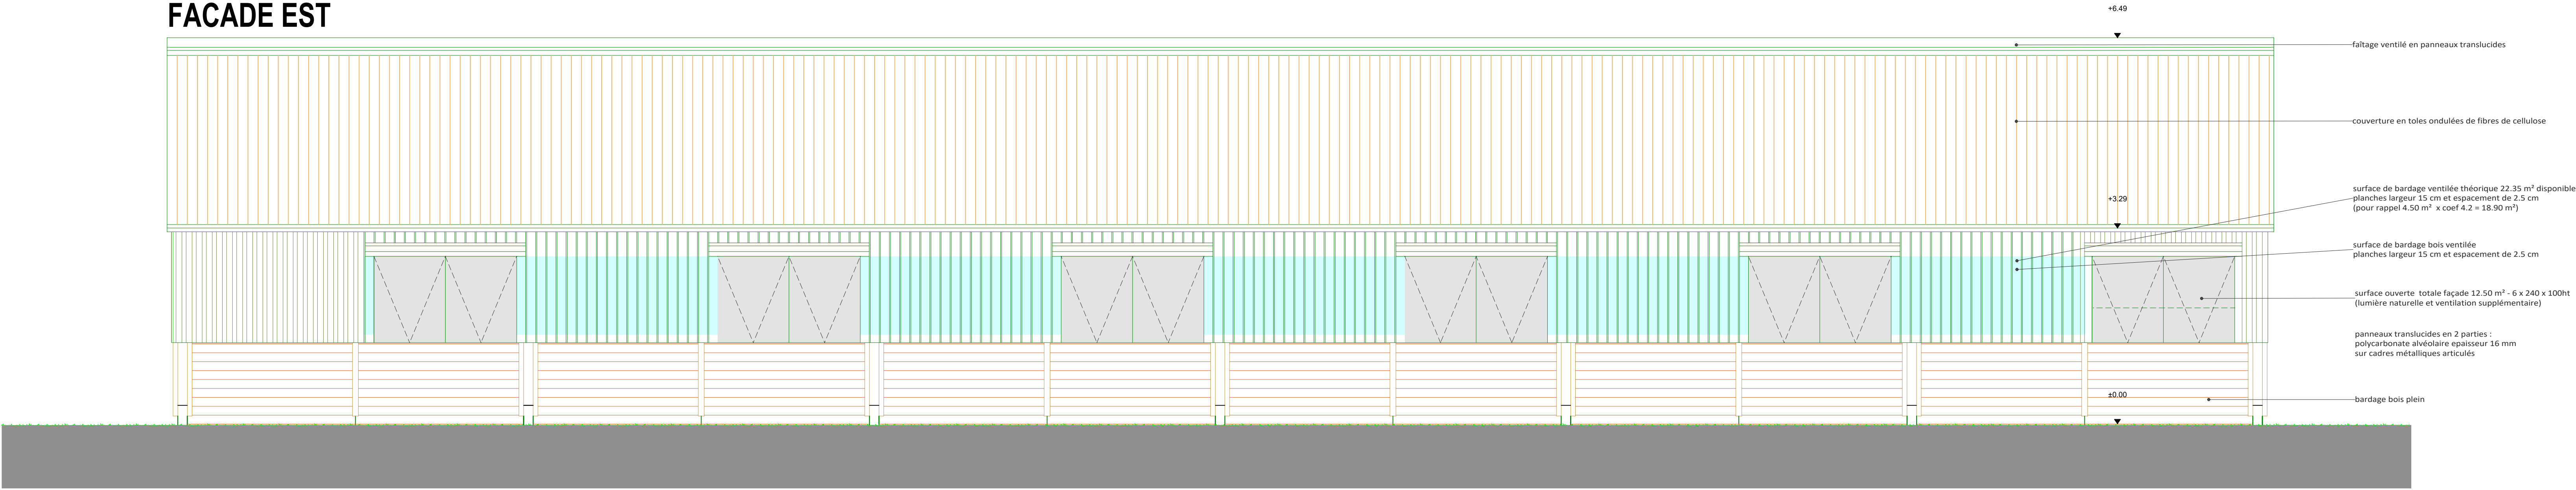


FACADE OUEST

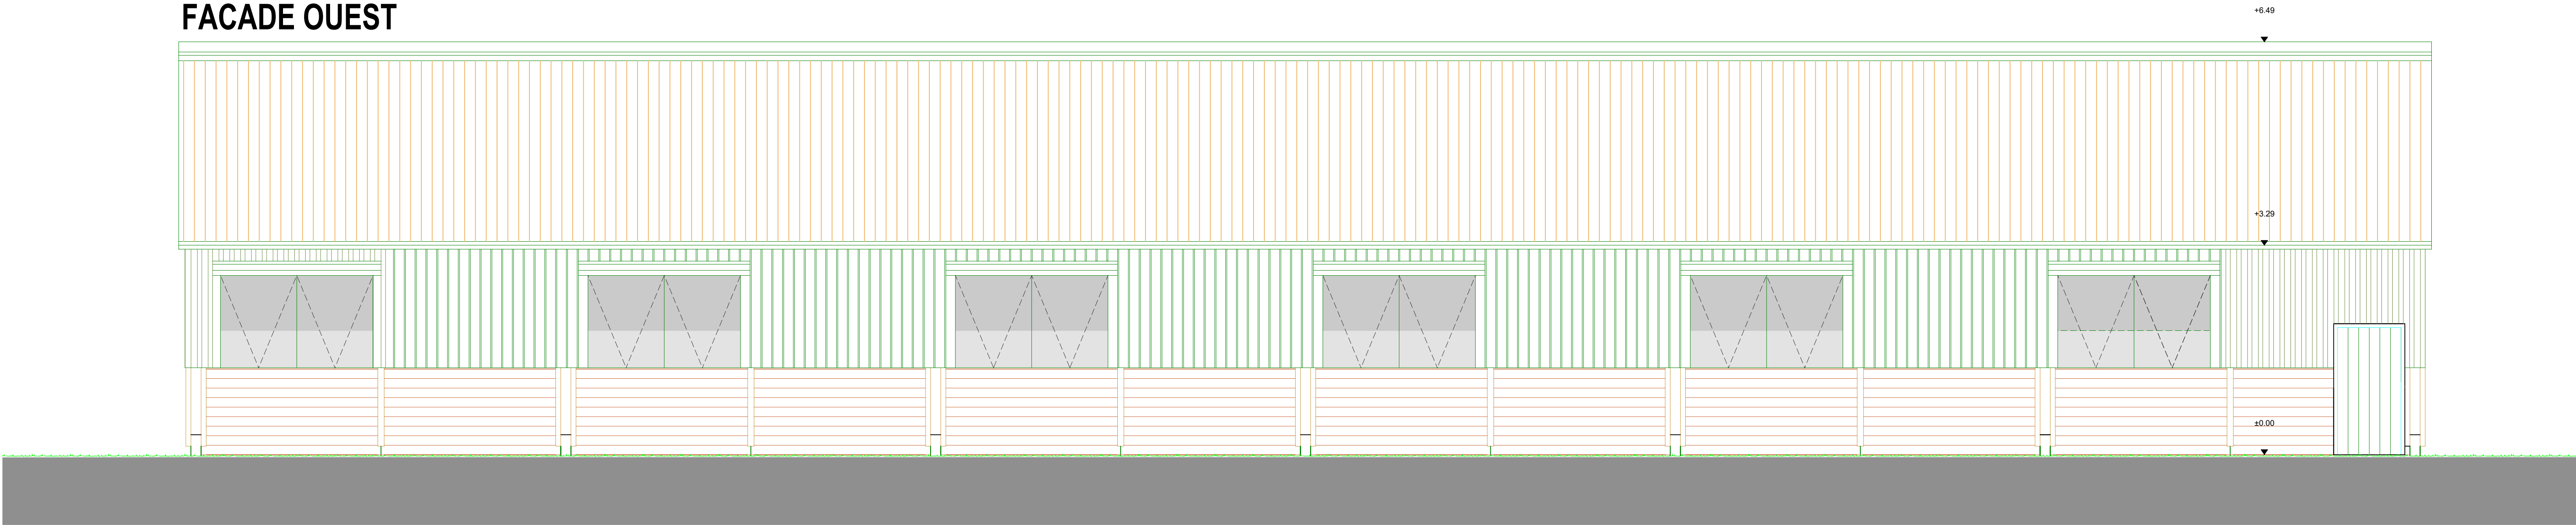

PIGNON SUD

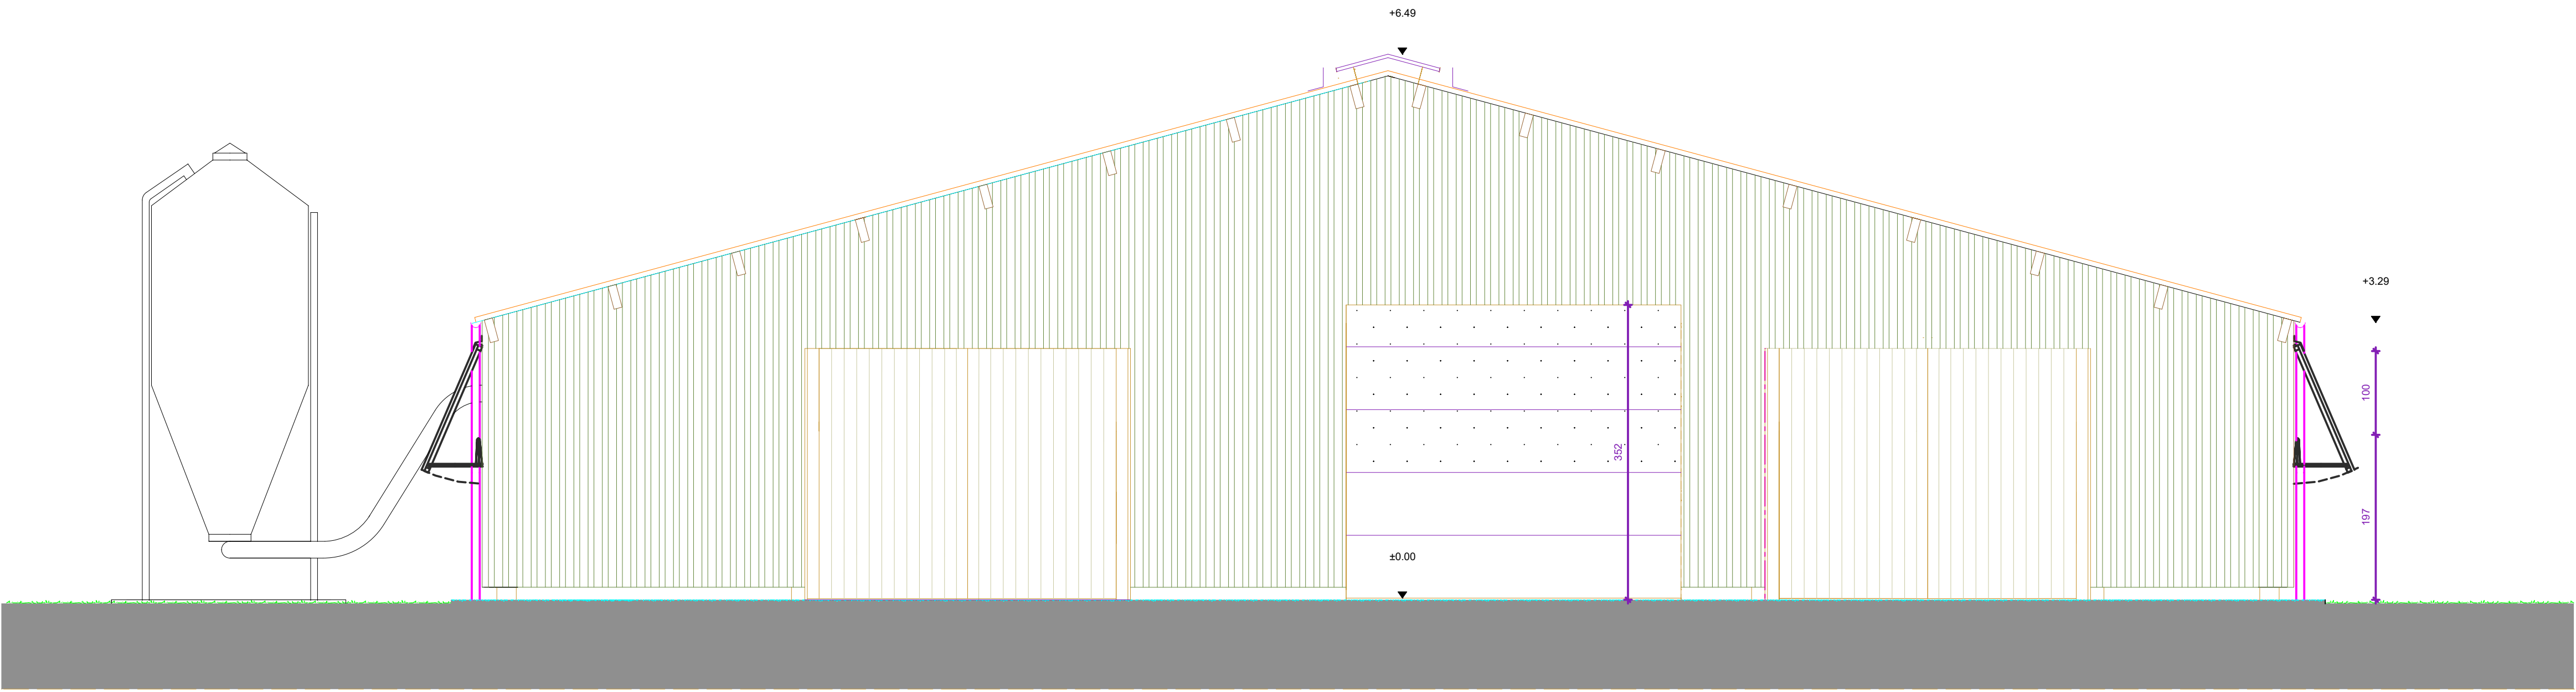


PIGNON SUD

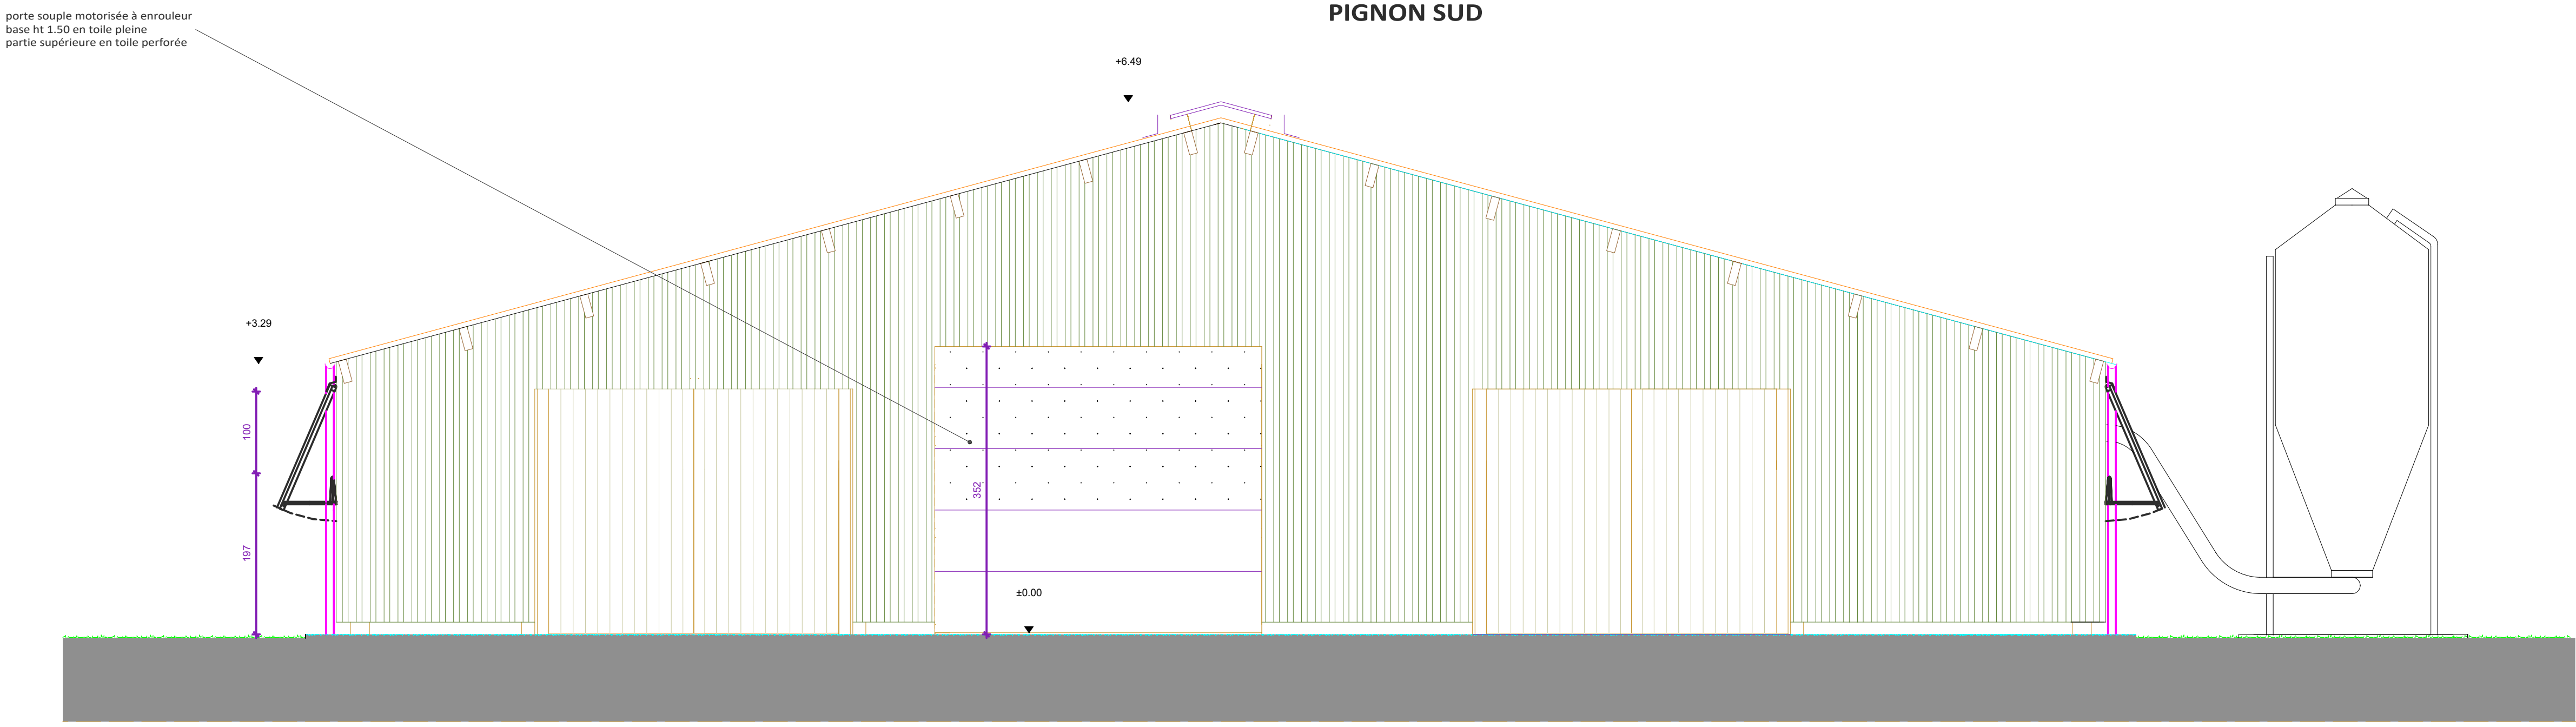

PIGNON NORD

PIGNON NORD

VUE EN PLAN DU BARDAGE DES  
PIGNONS NORD ET SUD

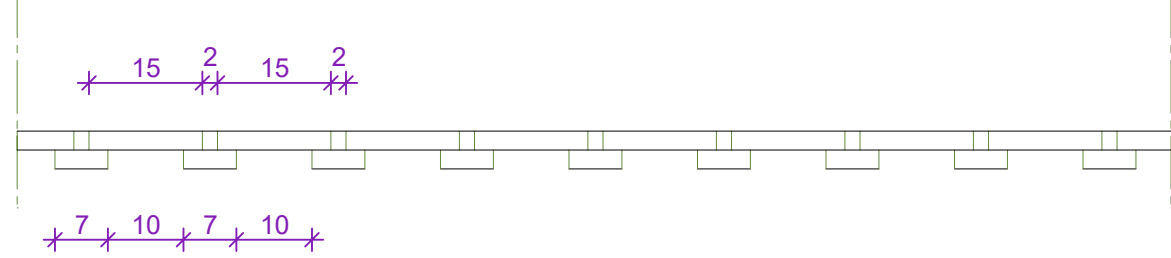

VUE DE LA TRAME EN ELEVATION

VUE EN PLAN DU BARDAGE DES  
FACADES EST ET OUEST



VUE DE LA TRAME EN ELEVATION

45 B 124 EPLEPPA DU LOIRET  
CONSTRUCTION D'UNE BERGERIE

MAITRE D'OUVRAGE	EPLEPPA DU LOIRET	Tel : 02 38 89 80 00
MAITRE D'OEUVRE	TCA & BP ARCHITECTURE Vanessa LIMOUSTIN	Tel : 02 48 70 50 47 Fax : 02 48 70 03 73 E Mail : tcabp@orange.fr
BUREAU DE CONTROLE	APAVE	Tel : 02 38 22 64 64 Fax : 02 38 51 35 38 E Mail : orleans@apave.com
SPS	APAVE	Tel : 02 38 22 64 64 Fax : 02 38 51 35 38 E Mail : orleans@apave.com

DOCUMENT ARCHITECTE

FACADES

PRO-DCE

05

ECH : 1/100°

DECEMBRE 2025

MODIFICATIONS	Nature	Date