REP. Plan	DESIGNATION	Unité	Quantité
	CIRCULATION		
CIR01	Chariot à linge sale	U	4
CIR02	Chariot à gerbage	U	1
CIR03	Armoire haute	U	1
CIR04	Etagère de stockage	U	1
CIR05	Table de travail	U	1
	RESERVE PETITS DEJEUNERS		
PDE01	Etagère de stockage	U	5
PDE02	Armoire froide positive	U	1
PDE03	Etagère de stockage	U	1
	RESERVE SECHE		
EPE01	Etagère de stockage	U	2
EPE02	Chariot plats ferme	U	2
EPE03	Table de travail	U	1
EPE04	Table de travail	U	3
	LOCAL DECHETS		
DCD01	Compacteur	U	1
DCD02	Poste de lavage et de désinfection a ennouleur auto	U	1
	LOCAL DECHETS		
BLD01	Compacteur de bouteille/cartue	U	1
	CHAMBRE FROIDE BOF		
CFB2	Etagère de stockage	U	Ens
CFB1	Refroidissement chambre froide	U	1
	CHAMBRE FROIDE NEGATIVE		
CFG4	Etagère de stockage	U	Ens
CFG5	Refroidissement chambre froide	U	1
	CHAMBRE FROIDE LEGUMES		
CFG6	Etagère de stockage	U	Ens
CFG5	Refroidissement chambre froide	U	1
	CHAMBRE FROIDE NEGATIVE		
CFG8	Etagère de stockage	U	Ens
CFG7	Refroidissement chambre froide	U	1
	CHAMBRE FROIDE VIANDE		
CFG9	Refroidissement chambre froide	U	1
CFG8	Etagère de stockage	U	Ens
	CHAMBRE FROIDE PRET A L'EMPLOI		
CFF11	Refroidissement chambre froide	U	1
CFF12	Etchelle de stockage 20 GN 1/1	U	8
	EQUIPEMENT - DEBOITAGE		
LE01	Table de travail	U	1
LE02	Eplucheuse à légumes 25 Kg + pied 6lms	U	1
LE03	Carreau de sol	U	1
LE04	Plonge 2 bacs avaporisé	U	1
LE05	Echelle de stockage 20 GN 2/1	U	8
LE06	Table de travail	U	1
LE07	Siphon de sol	U	1
LE08	Ouvre boite manuel	U	1
LE09	Table de débotage	U	1
LE10	Lave mains réglementaire	U	1
LE11	Table de travail	U	1
LE12	Armoire de stérilisation à couteaux	U	1
LE13	Table de travail	U	1
LE14	Poste de lavage et de désinfection a ennouleur auto	U	1
LE15	Plonge 2 bacs	U	1
	PREPARATIONS FROIDES		
PF01	Armoire froide	U	1
PF02	Echelle de stockage 20 GN 2/1	U	2
PF03	Lave mains réglementaire	U	1
PF04	Poste de lavage et de désinfection a ennouleur auto	U	1
PF05	Table de travail	U	1
PF05b	Table de travail mobile	U	1
PF06	Couse légumes de table	U	1
PF07	Siphon de sol	U	1
PF08	Etagère rayée	U	3
PF09	Table de travail réfrigérée	U	1
PF10	Balance de table	U	1
PF11	Table de travail avec bac	U	1
PF12	Table de travail	U	1
PF13	Batiux mélangeur	U	1
PF14	Porte sac poubelle	U	1
PF15	Siphon de sol	U	1
PF16	Refroidissement préparations froides	U	1
PF17	Table de travail	U	1
PF18	Table de travail	U	1
	SAS HYGIENE		
CI01	Siphon de sol	U	3
SAS01	Lave mains réglementaire	U	1
SAS02	Distributeur de savon	U	1
	SELF SERVICE OFFICIERS		
SF01	Armoire froide	U	1
SF02	Armoire froide vestiaire	U	1
SF03	Table de travail mobile	U	1
SF04	Table de travail	U	1
SF05	Vitrine réfrigérée	U	1
SF06	Etnaéurs à plateaux	U	15
SF07	Lave mains réglementaire	U	1
SF08	Etnaéurs d'assiettes chaudes	U	1
SF09	Table de travail	U	1
SF10	Siphon de sol	U	1
SF11	Echelle de stockage 20 GN 2/1	U	2
SF12	Elément neutre	U	1
SF13	Façade self service	U	3
SF14	Caisse	U	1
SF15	Elément neutre + présention pain couverte	U	1
SF16	Vitrine réfrigérée	U	1
SF17	Vitrine réfrigérée	U	1
SF18	Meuble d'angle	U	2
SF19	Meuble bain marie sec	U	2
SF20	Meuble bain marie à air	U	2
SF21	Etnaéurs d'assiettes neutres	U	6
	STOCKAGE		
L101	Etagère de stockage	U	4
L102	Placard mural	U	1
L103	Table de travail mobile	U	1
L104	Siphon de sol	U	1
	LOCAL PLONGE BATTERIE		
SPB01	Etagère de stockage	U	4
SPB02	Siphon de sol	U	1
	HALL DE CUISSON		
CU01	Armoire froide traversante	U	2
CU02	Armoire froide refroidissement	U	1
CU03	Chariot pour VTC	U	1
CU04	Table réfrigérée	U	1
CU05	Placard mural	U	1
CU06	Balance de table	U	1
CU07	Table de travail	U	1
CU08	Four mixte 20 GN 2/1	U	2
CU09	Table de cuisson	U	1
CU10	Friteuse électrique	U	1
CU11	Vario cooking center	U	2
CU12	Table de travail inox	U	1
CU13	Carreau de sol	U	2
CU14	Etuve mobile	U	2
CU15	Table de travail mobile	U	1
CU16	Table de travail avec bac	U	1
CU17	Siphon de sol	U	3
CU18a	Lave mains réglementaire	U	1
CU18b	Lave mains réglementaire	U	1
CU19	Poste de lavage et de désinfection a ennouleur auto	U	1
CU20	Porte sac poubelle	U	1
CU21	Etagère de stockage inox	U	1
	LAVERIE		
LA01	Tri selectif déchets	U	2
LA02	Convoyeur à plateaux	U	1
LA03	Détacheur à couverts	U	1
LA04	Table d'entrée convoyeur	U	1
LA05	Lave plateaux	U	1
LA06	Etnaéurs de plateaux	U	6
LA07	Table de sortie tunnel	U	1
LA08	Table chromée	U	1
LA09	Couche à roulaeux mécanisés	U	1
LA10	Machine à laver la vaisselle	U	1
LA11	Table de sortie machine	U	1
LA12	Table de travail	U	2
LA13	Table d'entrée lave batterie	U	1
LA14	Lave batterie traversant	U	1
LA15	Table de sortie lave batterie	U	1
LA16	Poste de lavage et de désinfection a ennouleur auto	U	1
LA17	Table de travail	U	1
LA18	Etnaéurs d'assiettes chaudes	U	2
LA20	Lave mains réglementaire	U	2
LA19	Lave mains réglementaire	U	1
LA21	Vaisle roulante	U	8
LA22	Chariots à assiettes	U	9
LA24	Chaises à casiers sur consolo	U	1
	ZONE PETITS DEJEUNER		
PED01	Meuble petits déjeuners	U	1
PED02	Meuble petits déjeuners	U	1
PED03	Equipements petits déjeuner	U	1
PED04	Fontaine à eau réfrigérée	U	1
PED05	Meuble petits déjeuners	U	1
	LOCAL DECHETS SOUS SOL		
	CUVE DE STOCKAGE	U	3

les equipements récupérateles

Les equipements en PSE

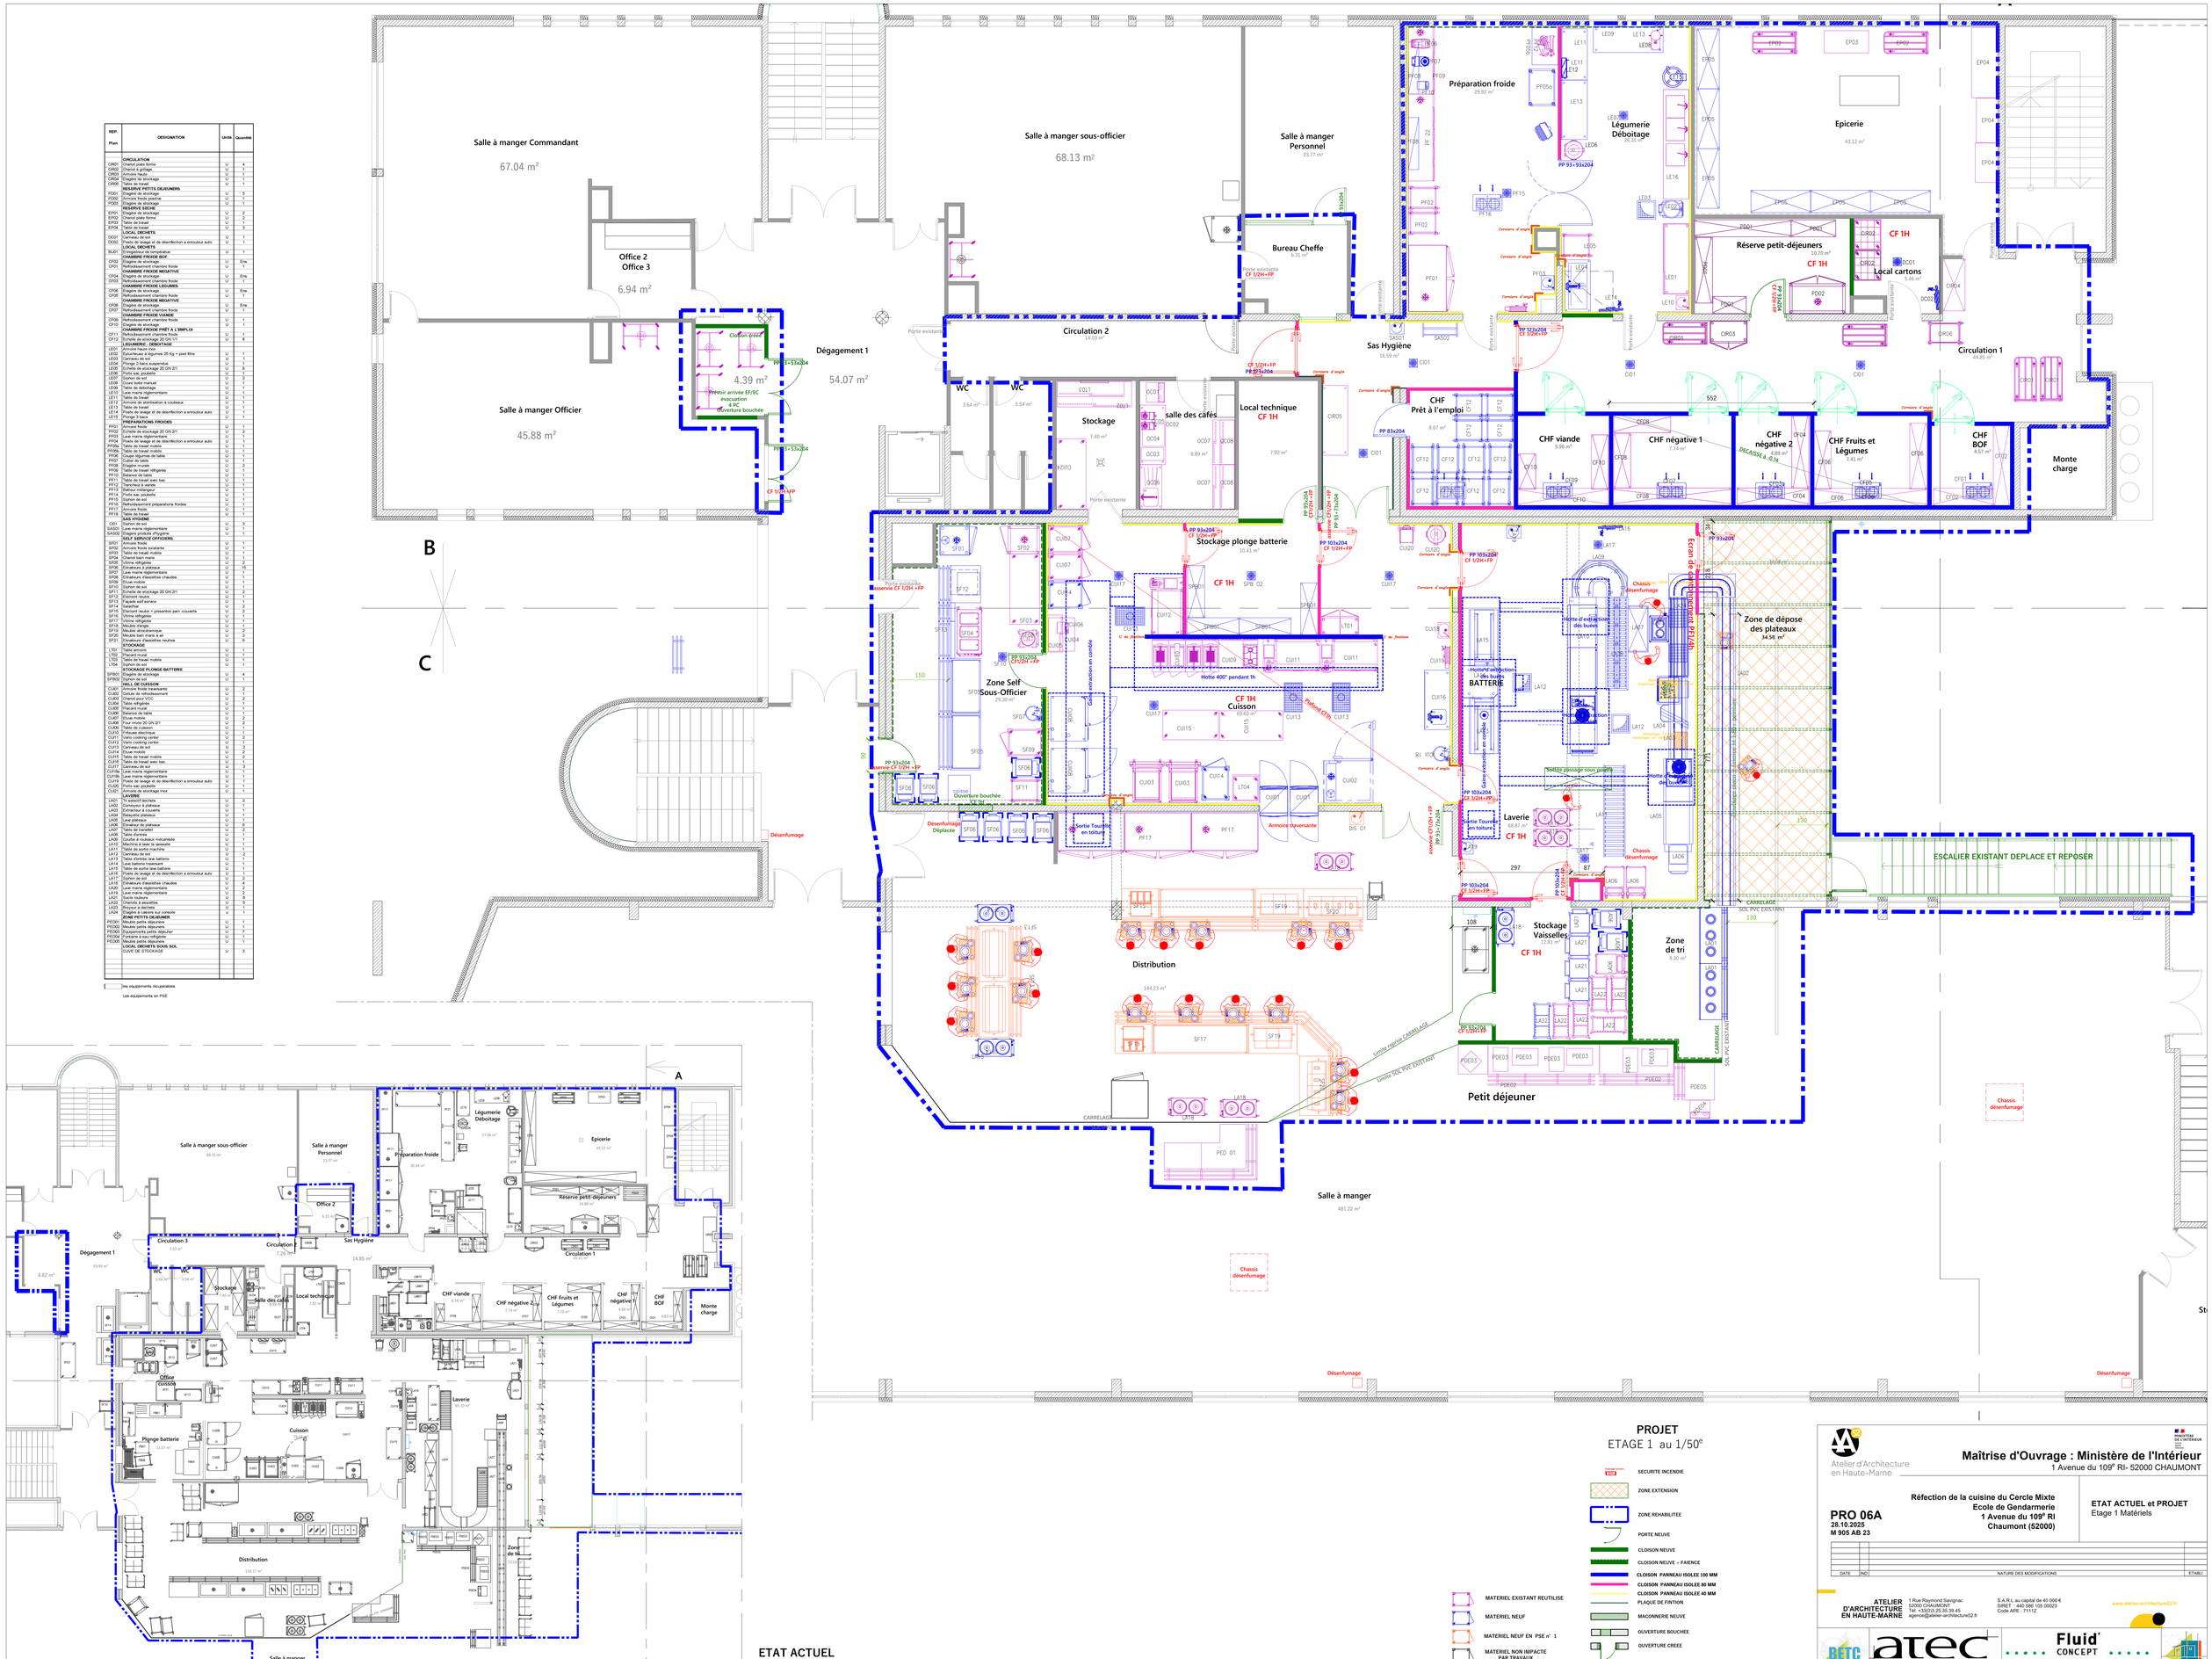
Salle à manger Commandant
67.04 m²
Salle à manger sous-officier
68.13 m²
Salle à manger Personnel
23.77 m²
Office 2
Office 3
6.94 m²
Salle à manger Officier
45.88 m²
Dégagement 1
54.07 m²
Circulation 2
Bureau Cheffe
Préparation froide
Légumerie Déboitage
Epicerie
Réserve petit-déjeuners
Local cartons
Circulation 1
WC
WC
Stockage
salle des cafés
Local technique
CF 1H
CHF Prêt à l'emploi
CHF viande
CHF négative 1
CHF négative 2
CHF Fruits et Légumes
CHF BOF
Monte charge
Sas Hygiène
Stockage plonge batterie
Zone Self Sous-Officier
Cuisson
Zone de dépose des plateaux
BATTERIE
Laverie
Distribution
Stockage Vaisselles
Zone de tri
Petit déjeuner
Salle à manger
ESCALIER EXISTANT DEPLACE ET REPOSER
Désenfumage
Chassis désenfumage
Ecran de cantonnement PF1/4h
Hotte 400° pendant 1h
Hotte d'extraction des buées
Gaine extraction en combles
Plafond CF1h
Sortie Toiture en toiture
Cloison Ouverture bouchée 40 BA
Déplacée
Déplacé
Porte existante
Cloison créée
Prévoir arrivée EF/EC évier cuisine 4 PC Ouverture bouchée
Limite reprise CARRELAGE
Limite SOL PVC EXISTANT
CARRELAGE
SOL PVC EXISTANT
Porte existante
Cloison existante
Cloison démolie
Cloison déplacée
Cloison créée
