




Assemblée territoriale

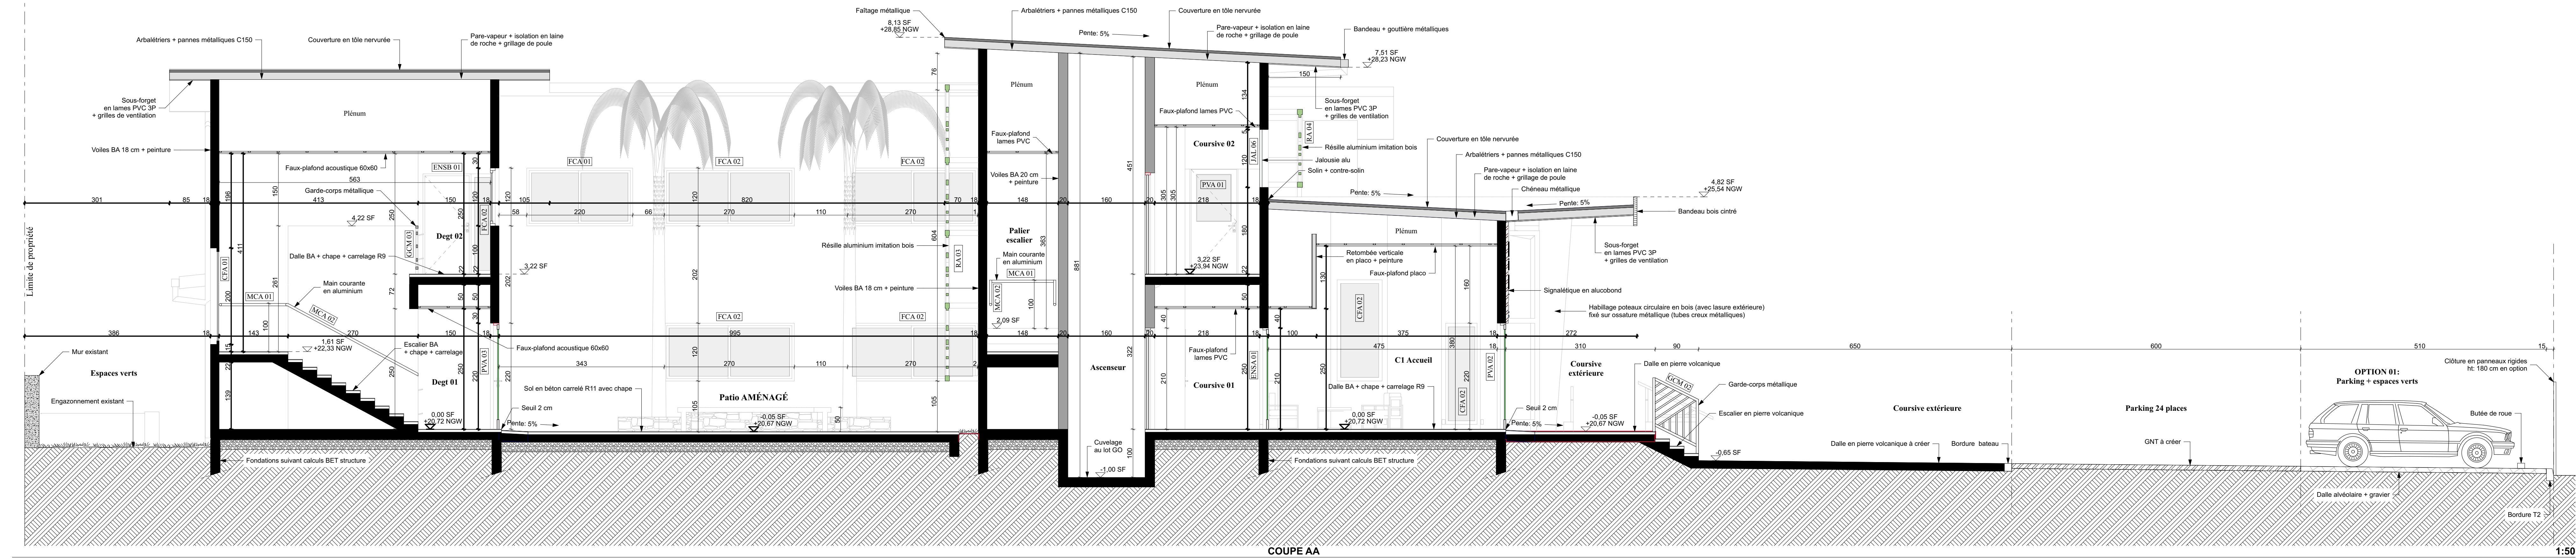

Hémicycle existant

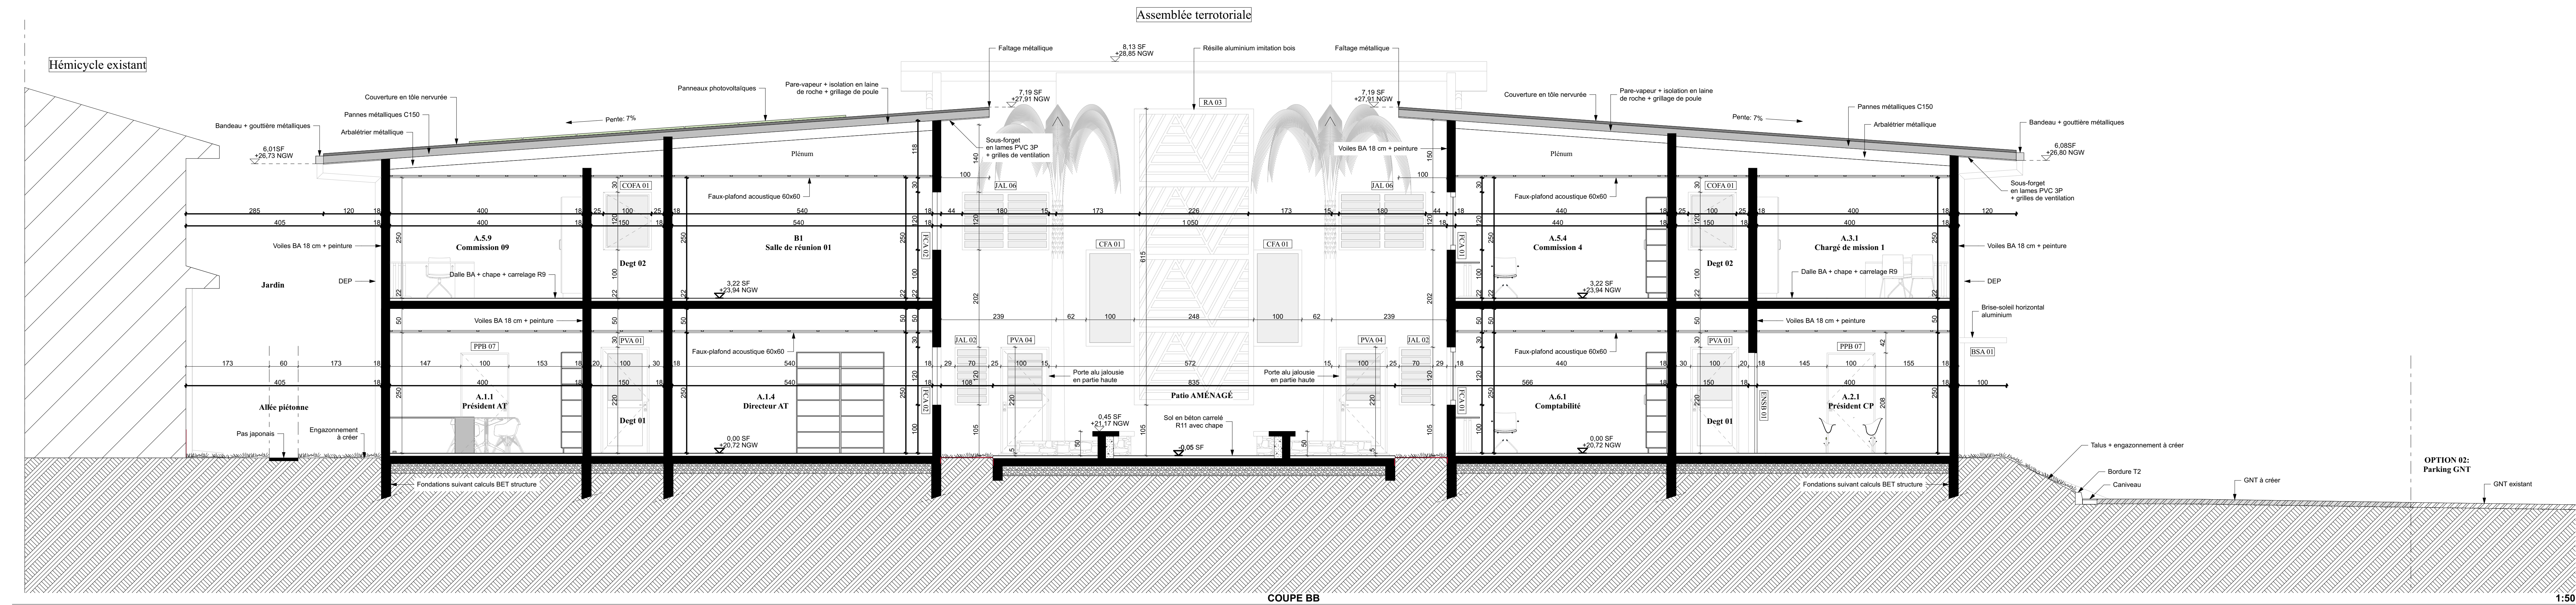

Hémicycle existant

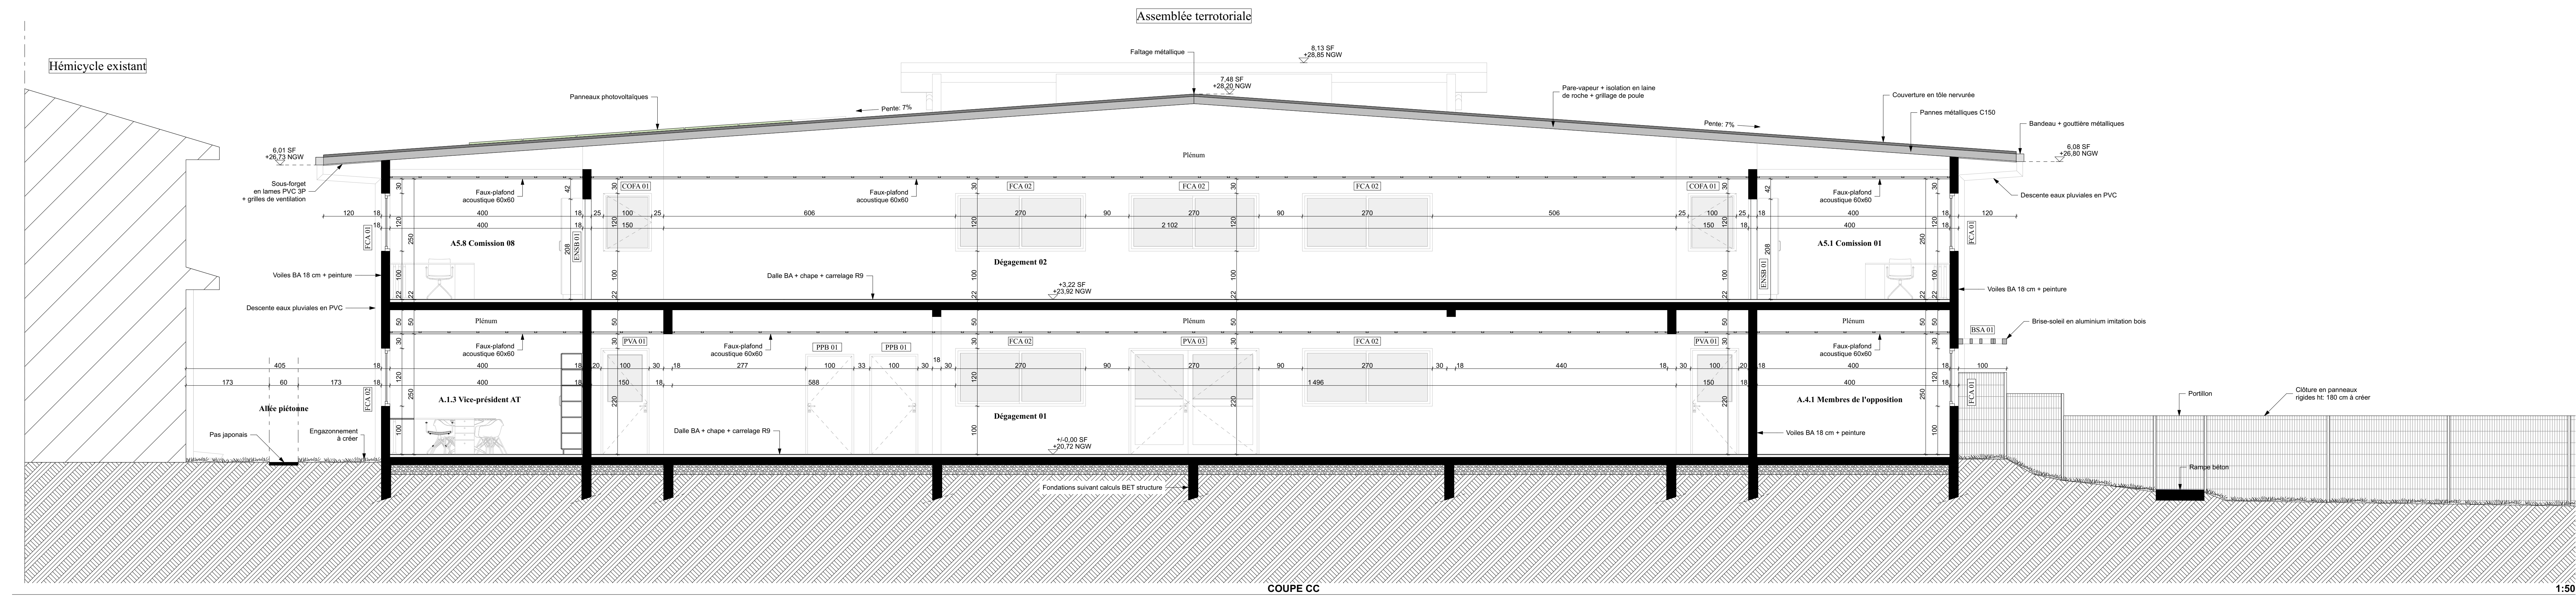

ILES DE WALLIS & FUTUNA

MAÎTRE D'OUVRAGE :
CONDUCTEUR D'OPÉRATION :
secal

Démolition et reconstruction du bâtiment
administratif de l'Assemblée Territoriale de
Wallis et Futuna

DOSSIER DE CONSULTATION
DES ENTREPRISES

8

NOVEMBRE 2025

DCE



CARNET DE COUPES 01

Ech: 1/50e

Modifications:

