



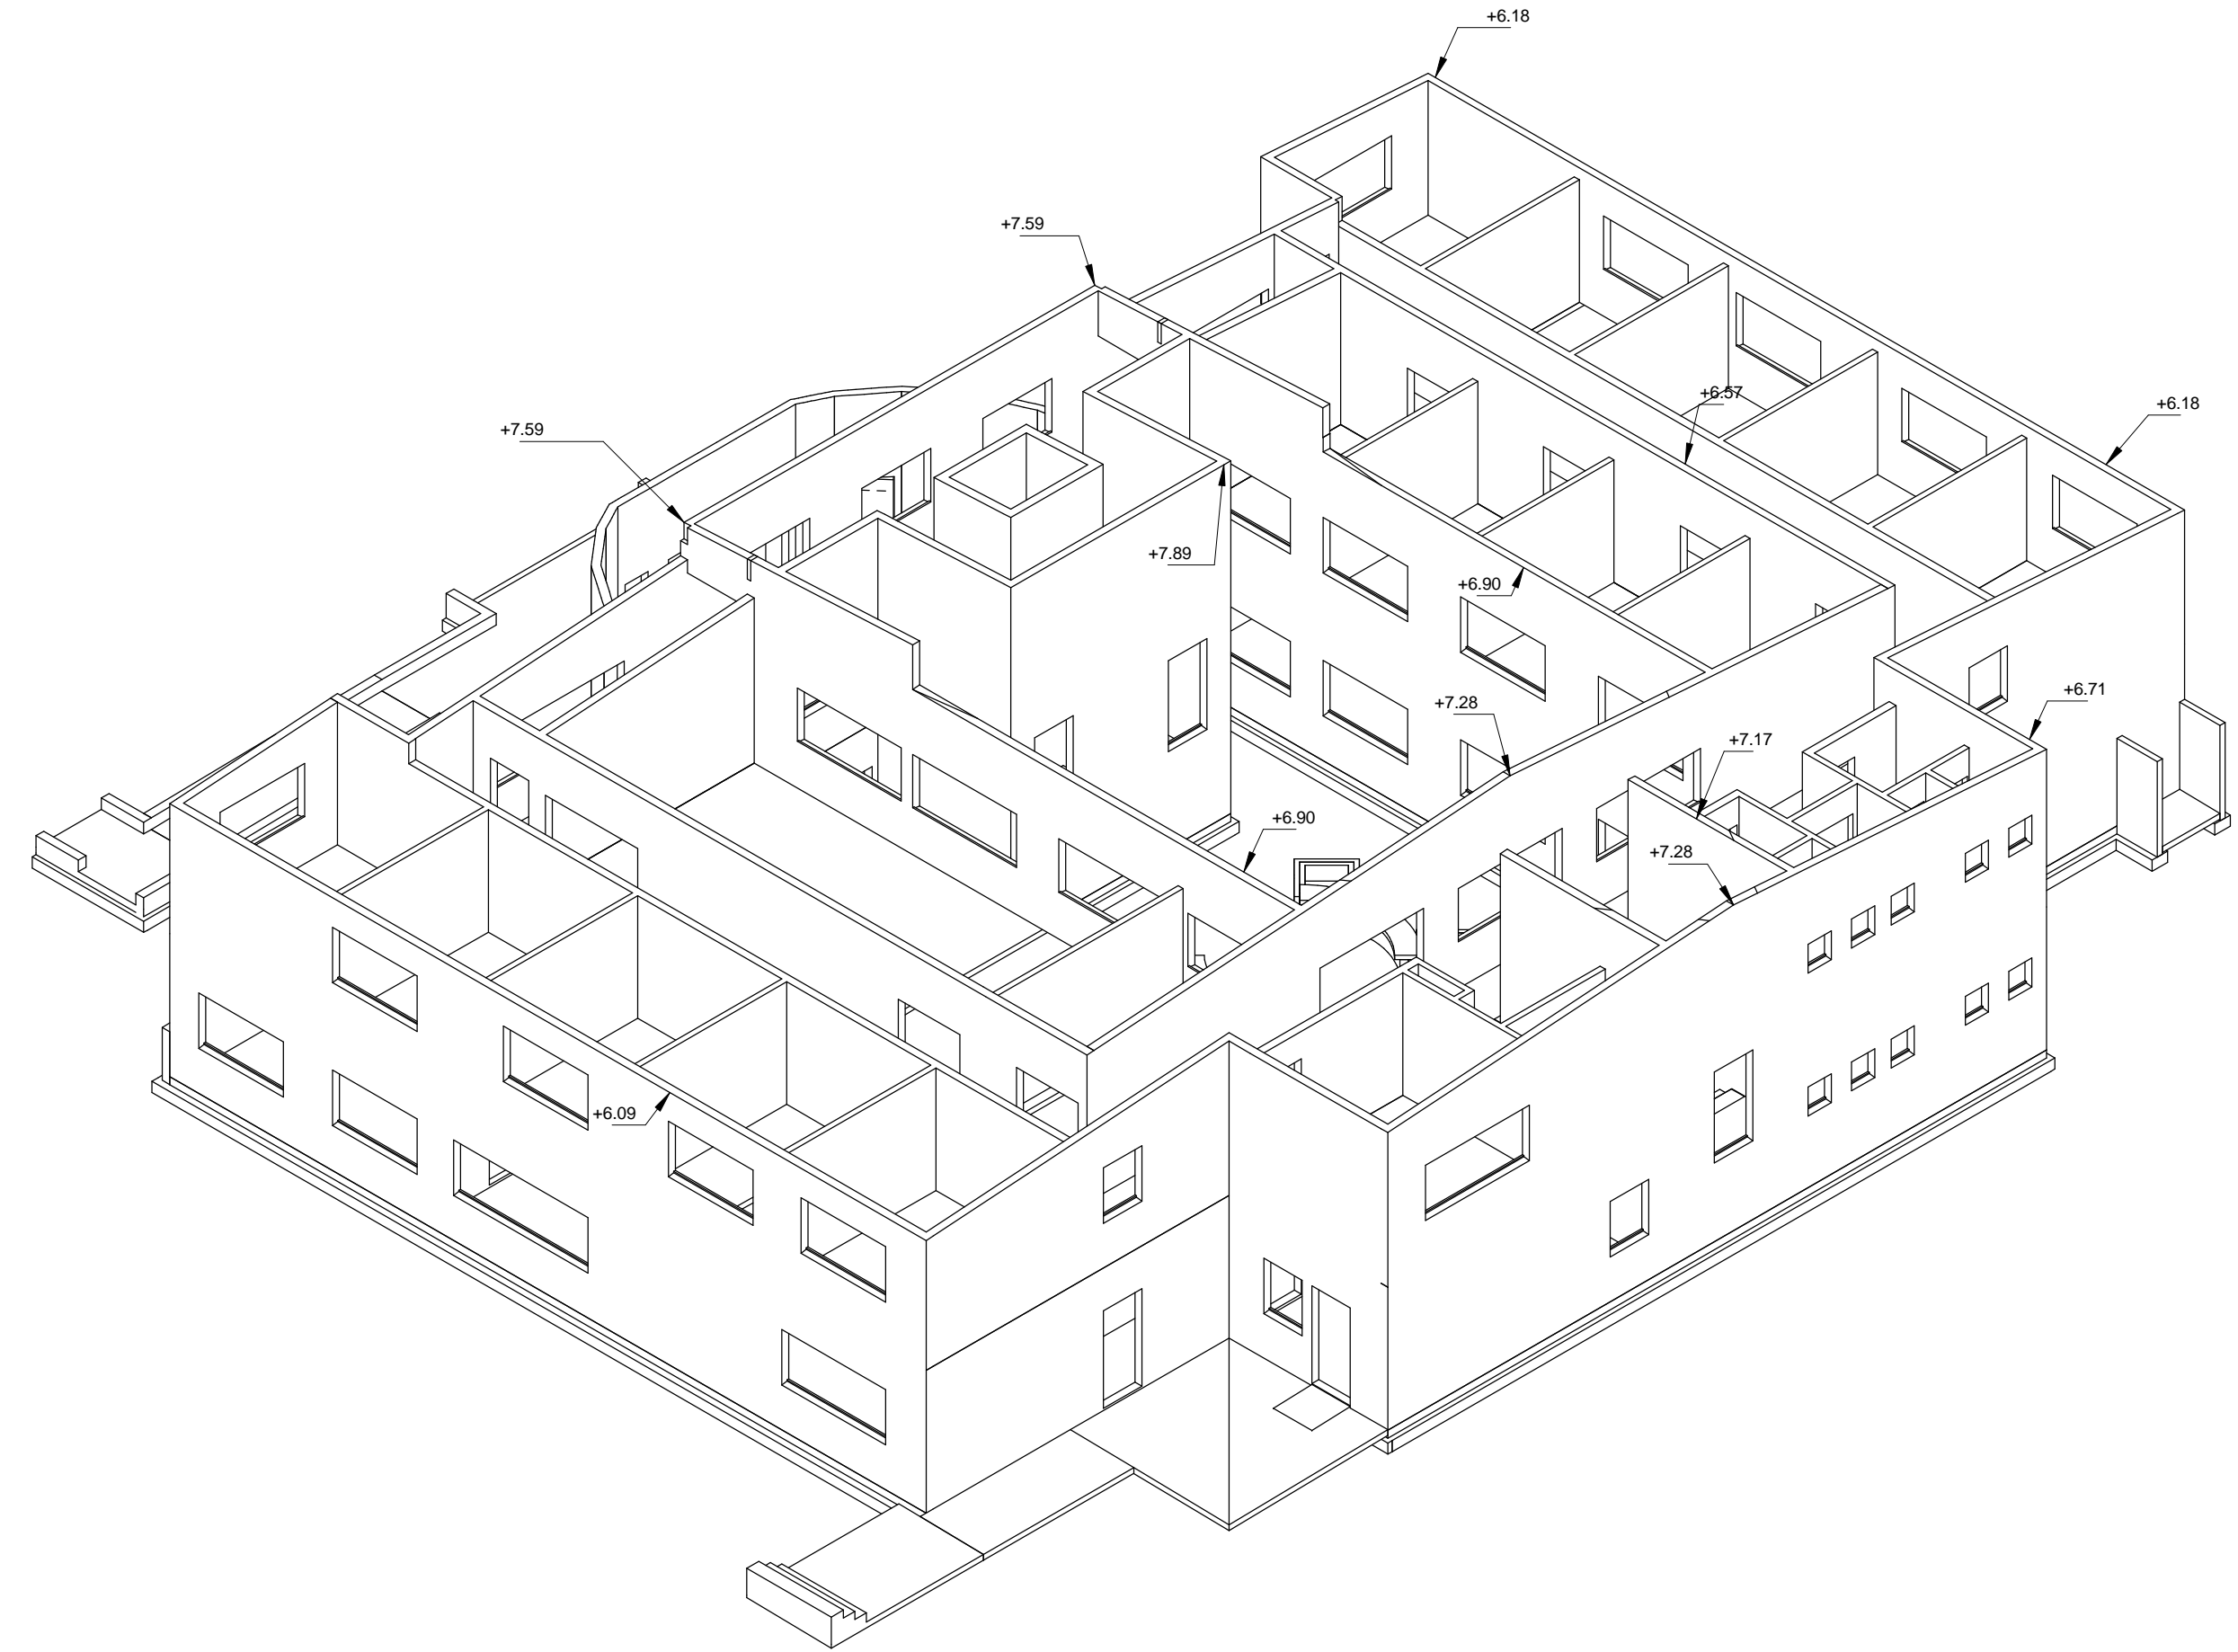

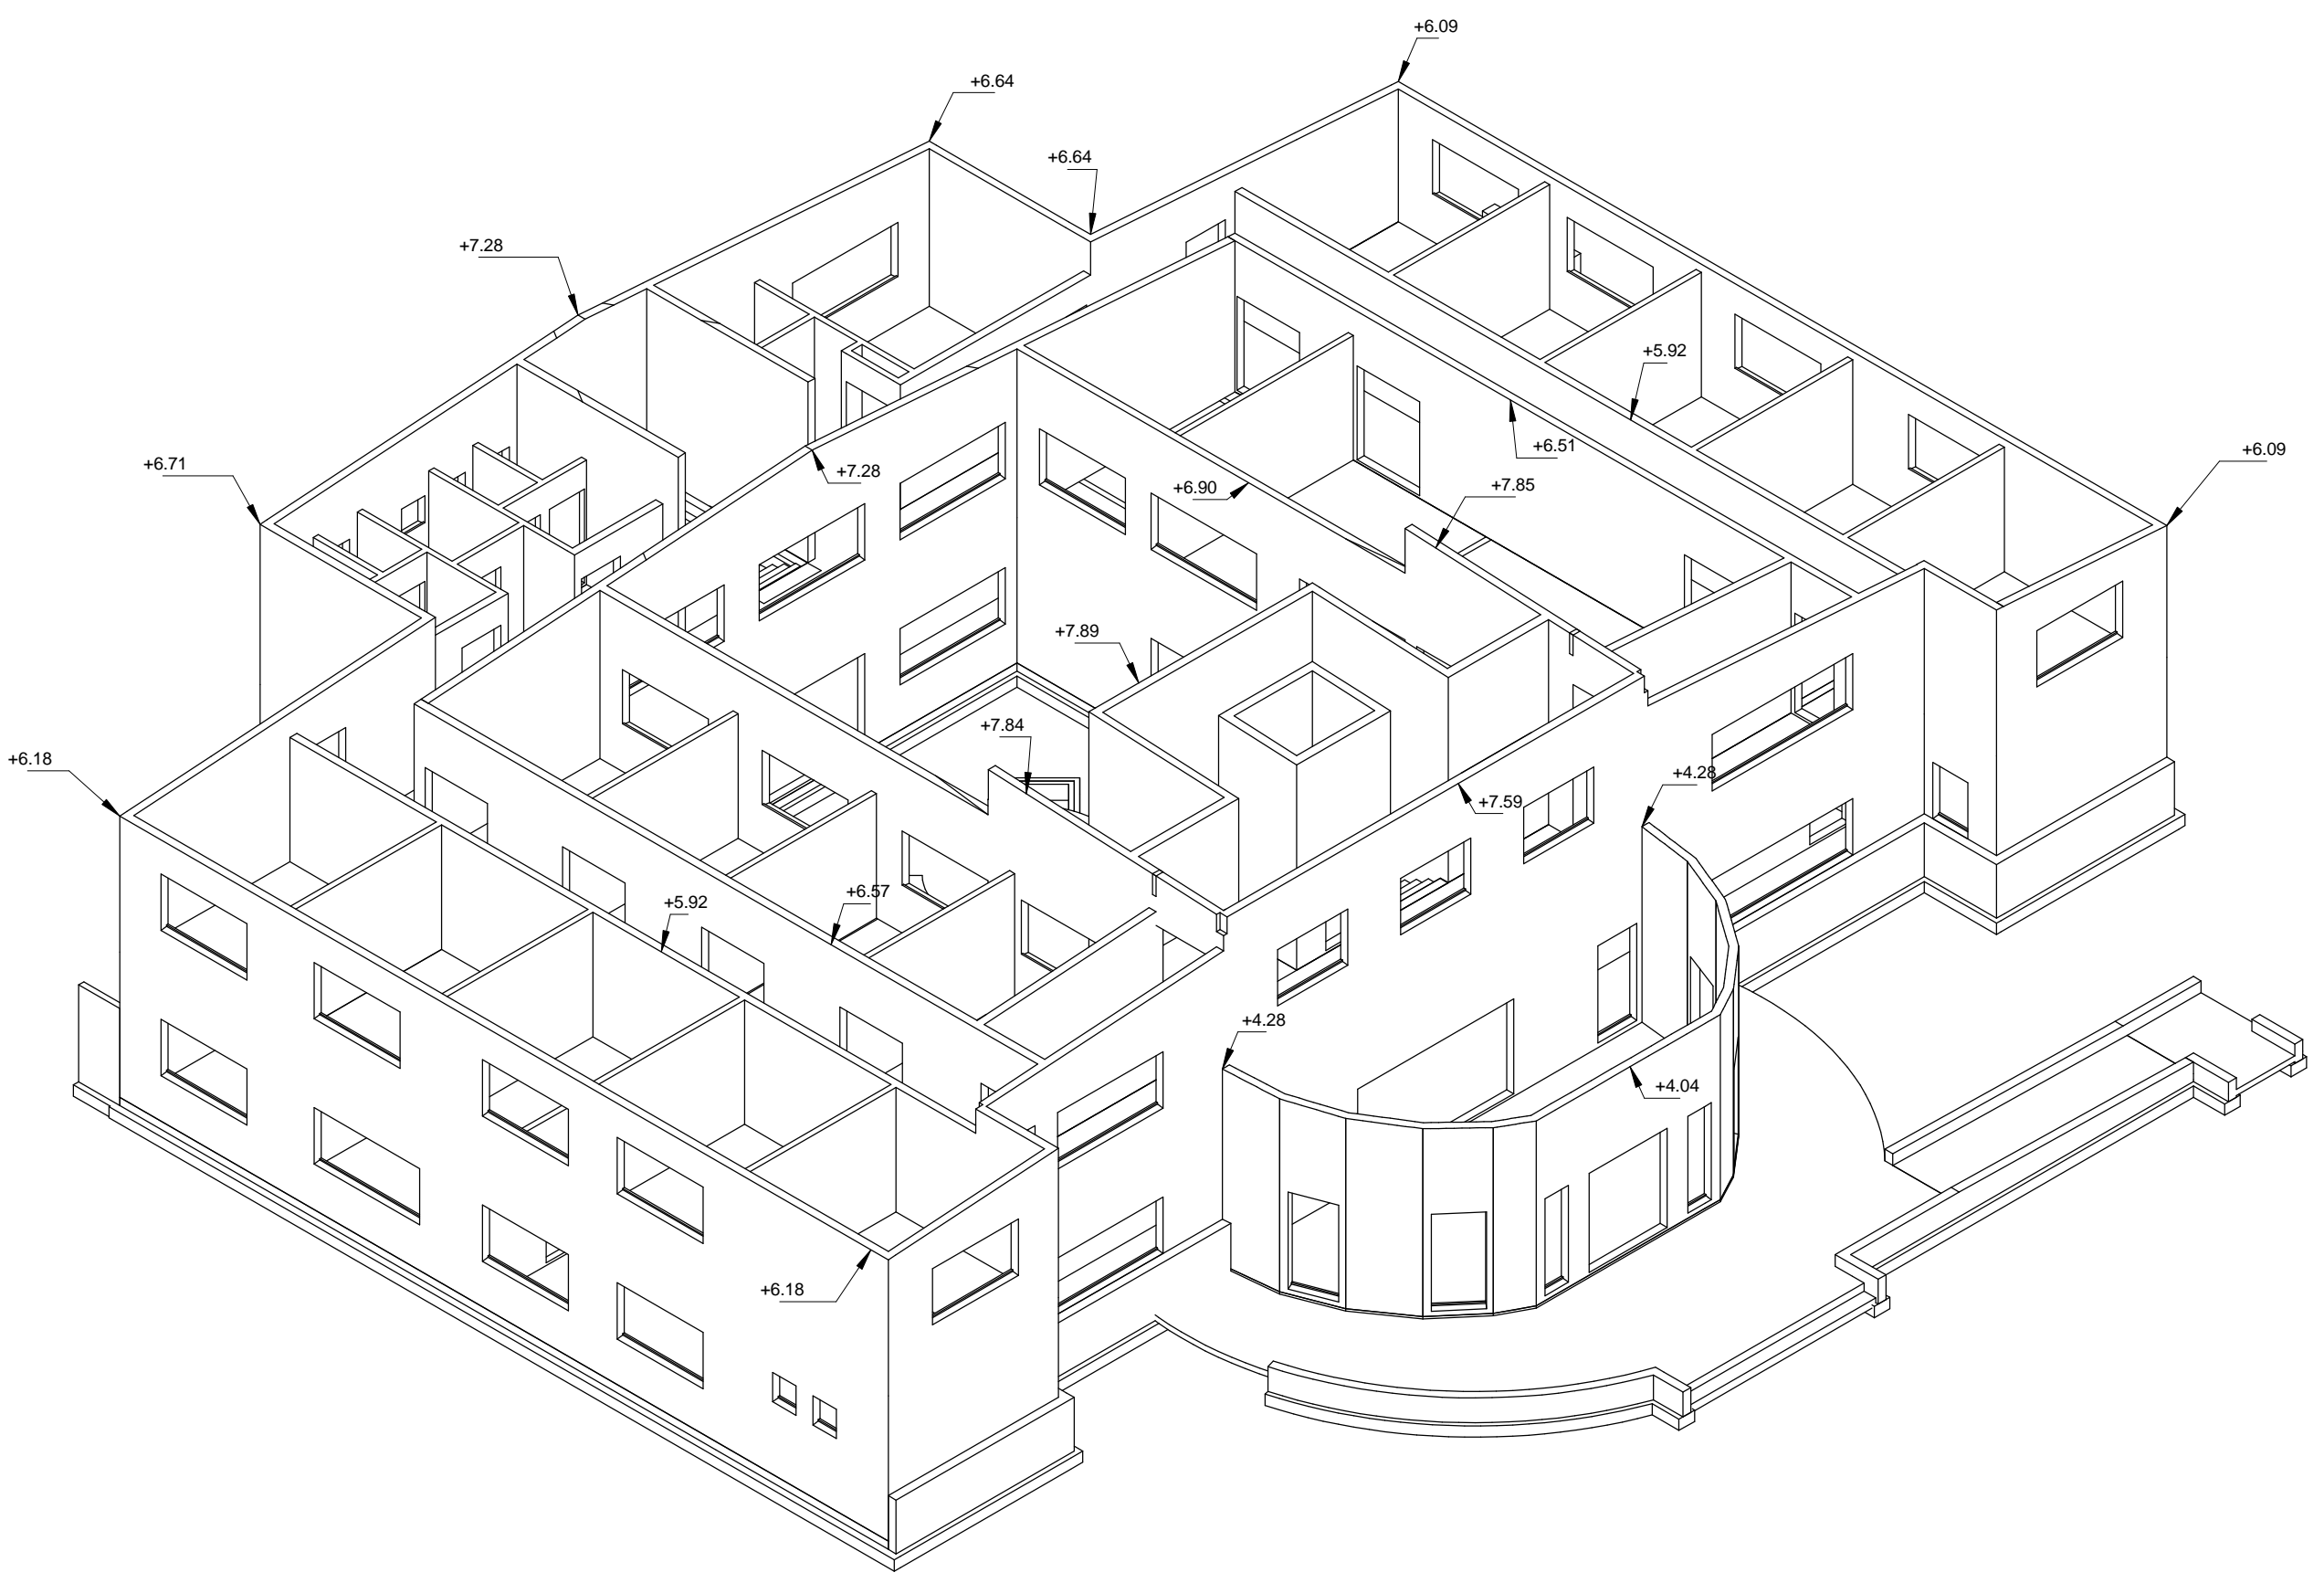



GO-03
E37



E17

GO-03

LEGENDE	
HACHURES	DEFINITION
	Eléments porteurs BA
	Eléments en maçonnerie
	Murs pierres volcaniques
	Voiles du niveau supérieur
	Poteaux du niveau supérieur
	Maçonnerie du niveau supérieur

MAÎTRE D'OUVRAGE :  **CONDUCTEUR D'OPERATION :** 

**DOSSIER DE CONSULTATION
DES ENTREPRISES**

GO-02

NOVEMBRE 2025

DCE

**PLANCHER HAUT R+1**

Modifications:	
----------------	--

