


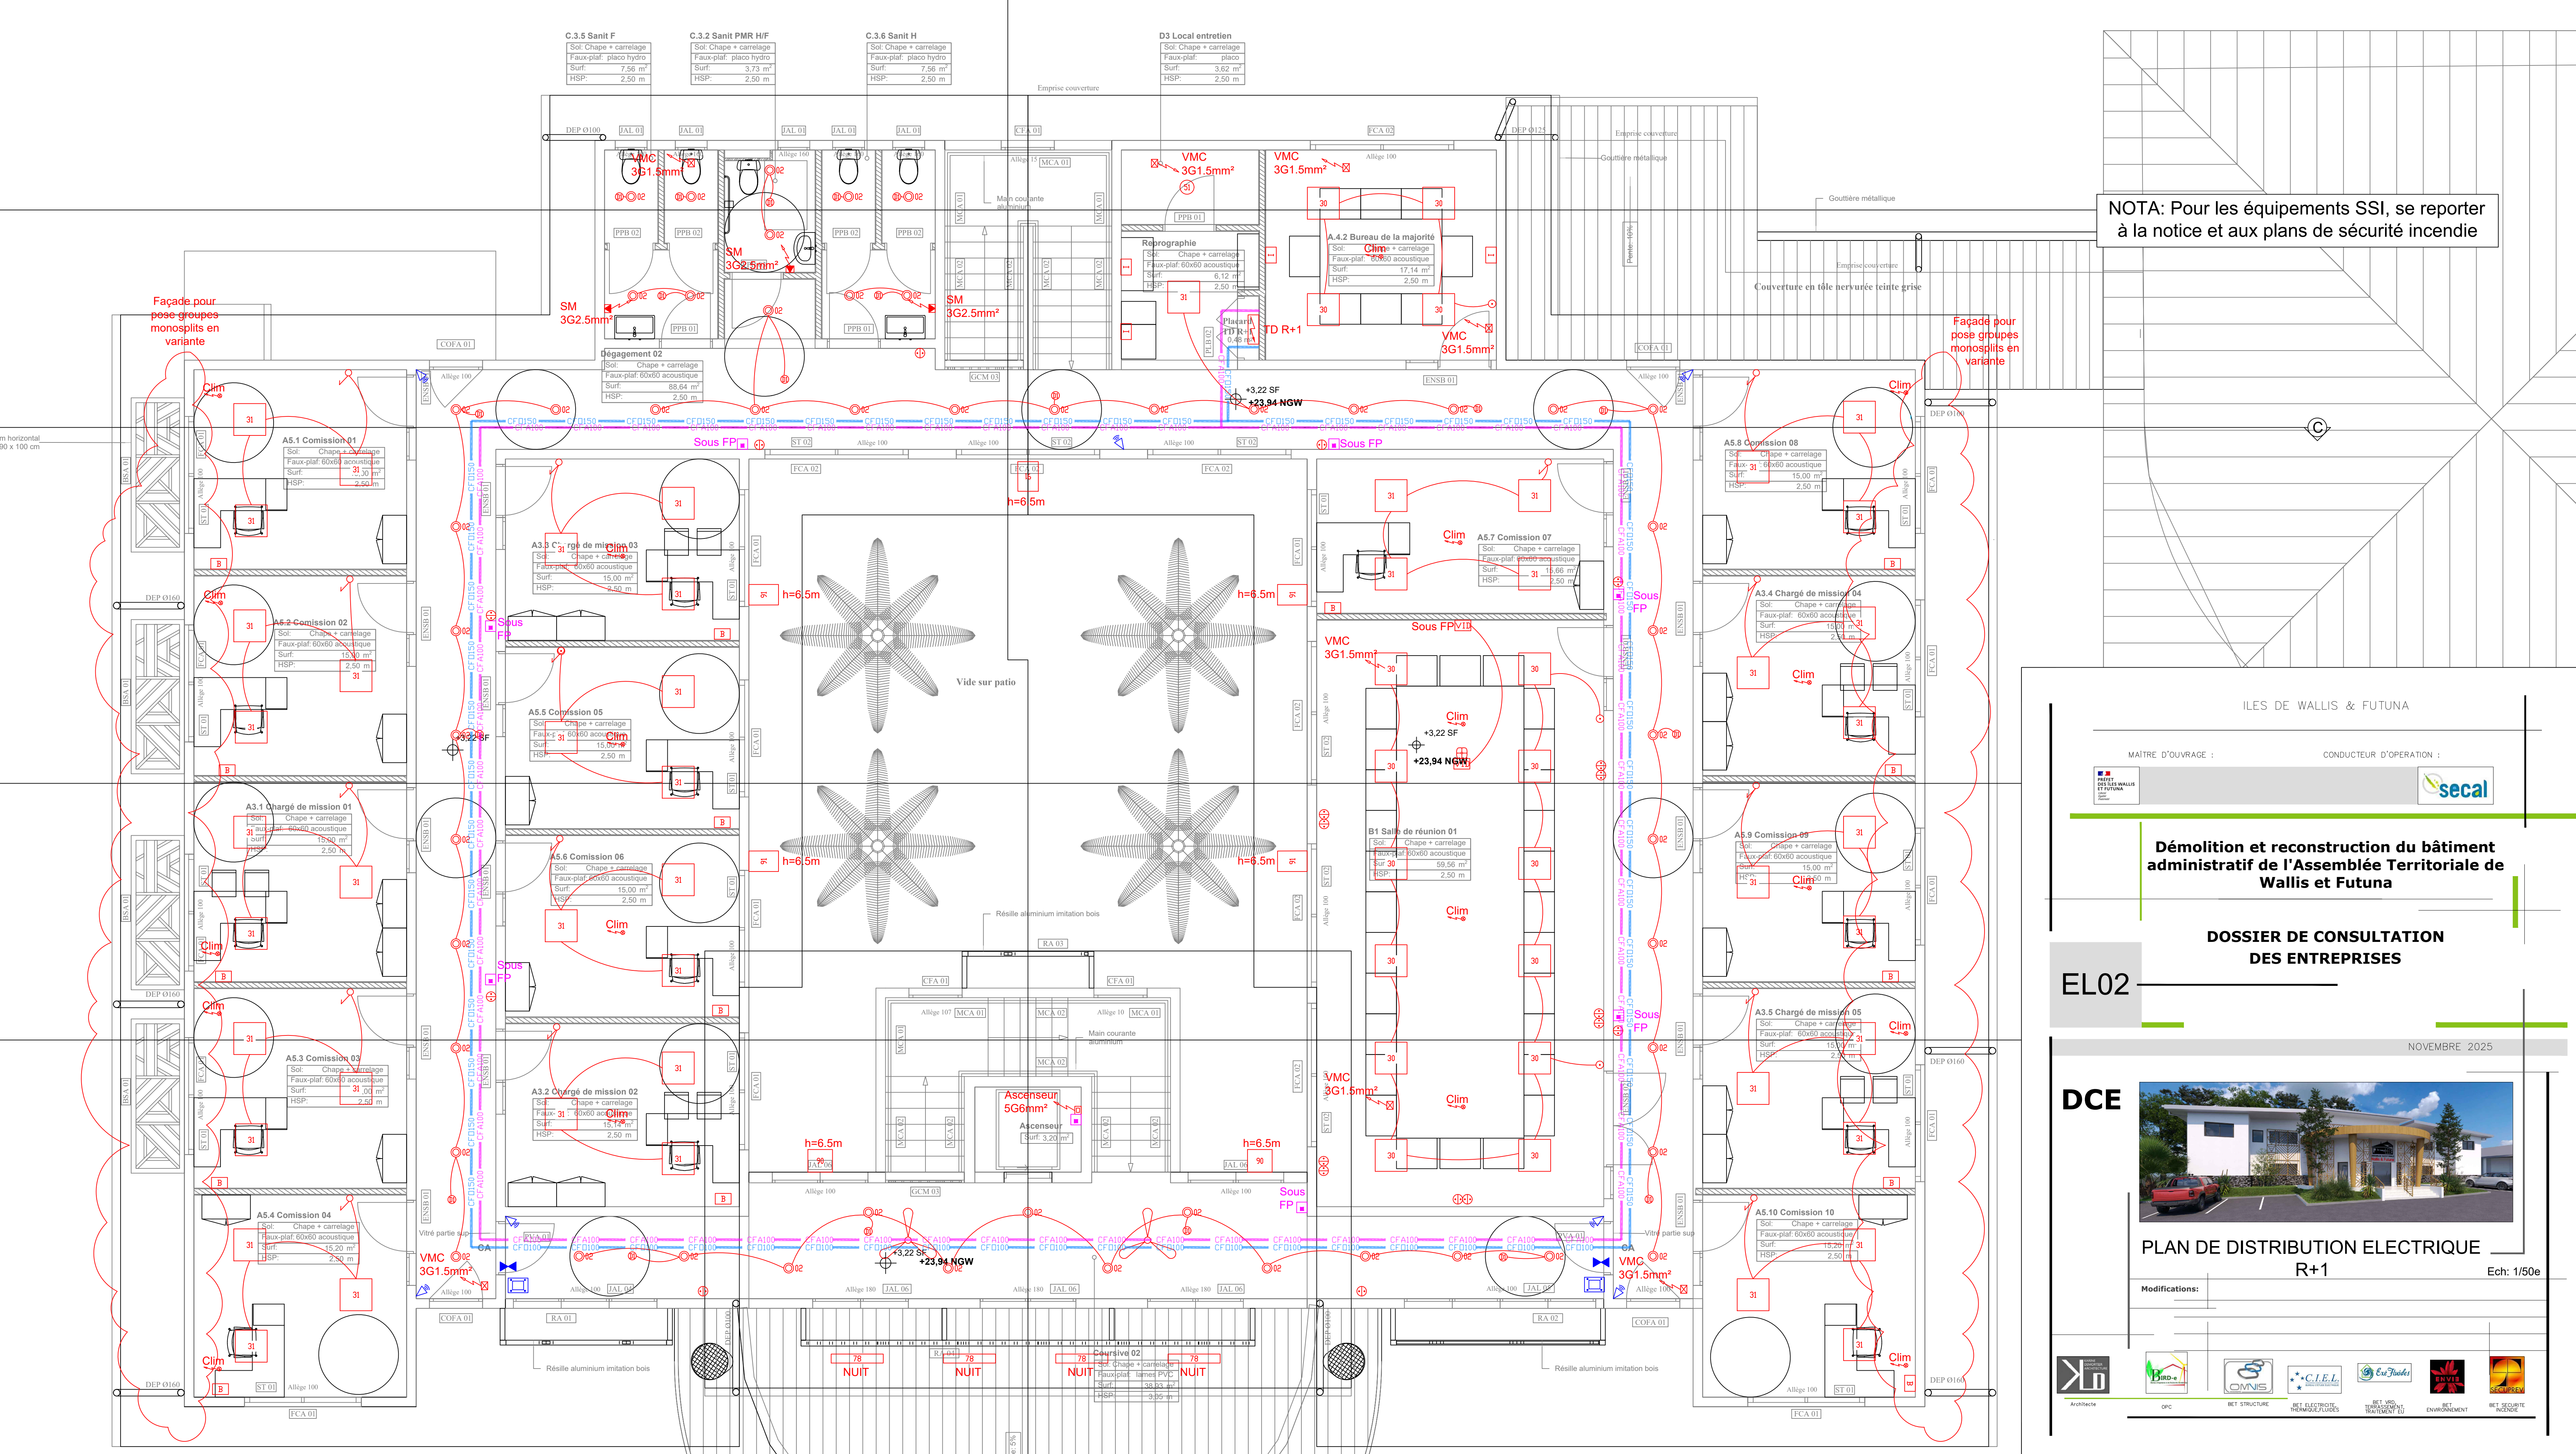


	CF	Réseau courants forts		Bloc bureautique équipé de: 2 PC normales 2 PC ondulée 2 RJ45		Colonnnette 4 compartiment à équiper		Projecteur asymétrique 2900lm - 3000K
	cF	Réseau Courants Faibles		Bloc informatique équipé de: 1 PC normale 1 RJ45		Spot encastré LED 1500lm - 4000K		Projecteur asymétrique 5700lm - 3000K
		PC 10/16 A-2P+T		Bloc vidéo équipé de: 1 liaison HDMI (sol vers faux-plafond) 3 PC normales (2xsol et 1xfaux-plafond) 2 RJ45 (1xsol et 1xfaux-plafond)		Saillie 60x60 3300lm - UGR<19 - Dimmable - 4000K		Baie de brassage
		Ensemble de 2 PC 10/16 A-2P+T		Brasseur d'air		Saillie 60x60 3300lm - UGR<19 - 4000K		Prise RJ45 cat 6a
		Interrupteur simple allumage		Détecteur de mouvement plafond		Hublot antivandale 1200lm - 3000K		Lecteur de badge antivandale
		Bouton poussoir lumineux		Onduleur		Hublot antivandale 1200lm avec détecteur de présence - 3000K		Gâche électrique
		Alimentation directe 3G1.5				Borne lumineuse LED béton - 120lm - 3000K		Clavier sécurité intrusion
		Alimentation directe 3G2.5				Encastré de sol - 1200lm - 3000K		Alarme extérieure avec flash intrusion
		Alimentation directe triphasée				Suspension décorative LED UGR<19 DALI 9000lm - 4000K		Détecteur de mouvement intrusion
		Ligne mère				Wallwasher encastré orientable IP65 - IK09 - 1600lm - 3000K		Candélabre 7m équipée d'une lanterne LED 8000lm 3000K en top
		Tableau électrique				Wallwasher saillie orientable IP65 - IK09 - 770lm - 3000K		
		Variateur de brasseur d'air						



ILES DE WALLIS & FUTUNA

MAÎTRE D'OUVRAGE :

CONDUCTEUR D'OPÉRATION :




Démolition et reconstruction du bâtiment administratif de l'Assemblée Territoriale de Wallis et Futuna

DOSSIER DE CONSULTATION DES ENTREPRISES

EL02

NOVEMBRE 2025

DCE



PLAN DE DISTRIBUTION ELECTRIQUE R+1

Ech: 1/50e

Modifications:

