


BU SHS
Aménagement de l'espace CROUS





CARNET GRAPHIQUE - MOBILIER SUR MESURE

Plan de principe n'ayant pas valeur d'exécution.



Plan de principe n'ayant pas valeur d'exécution.

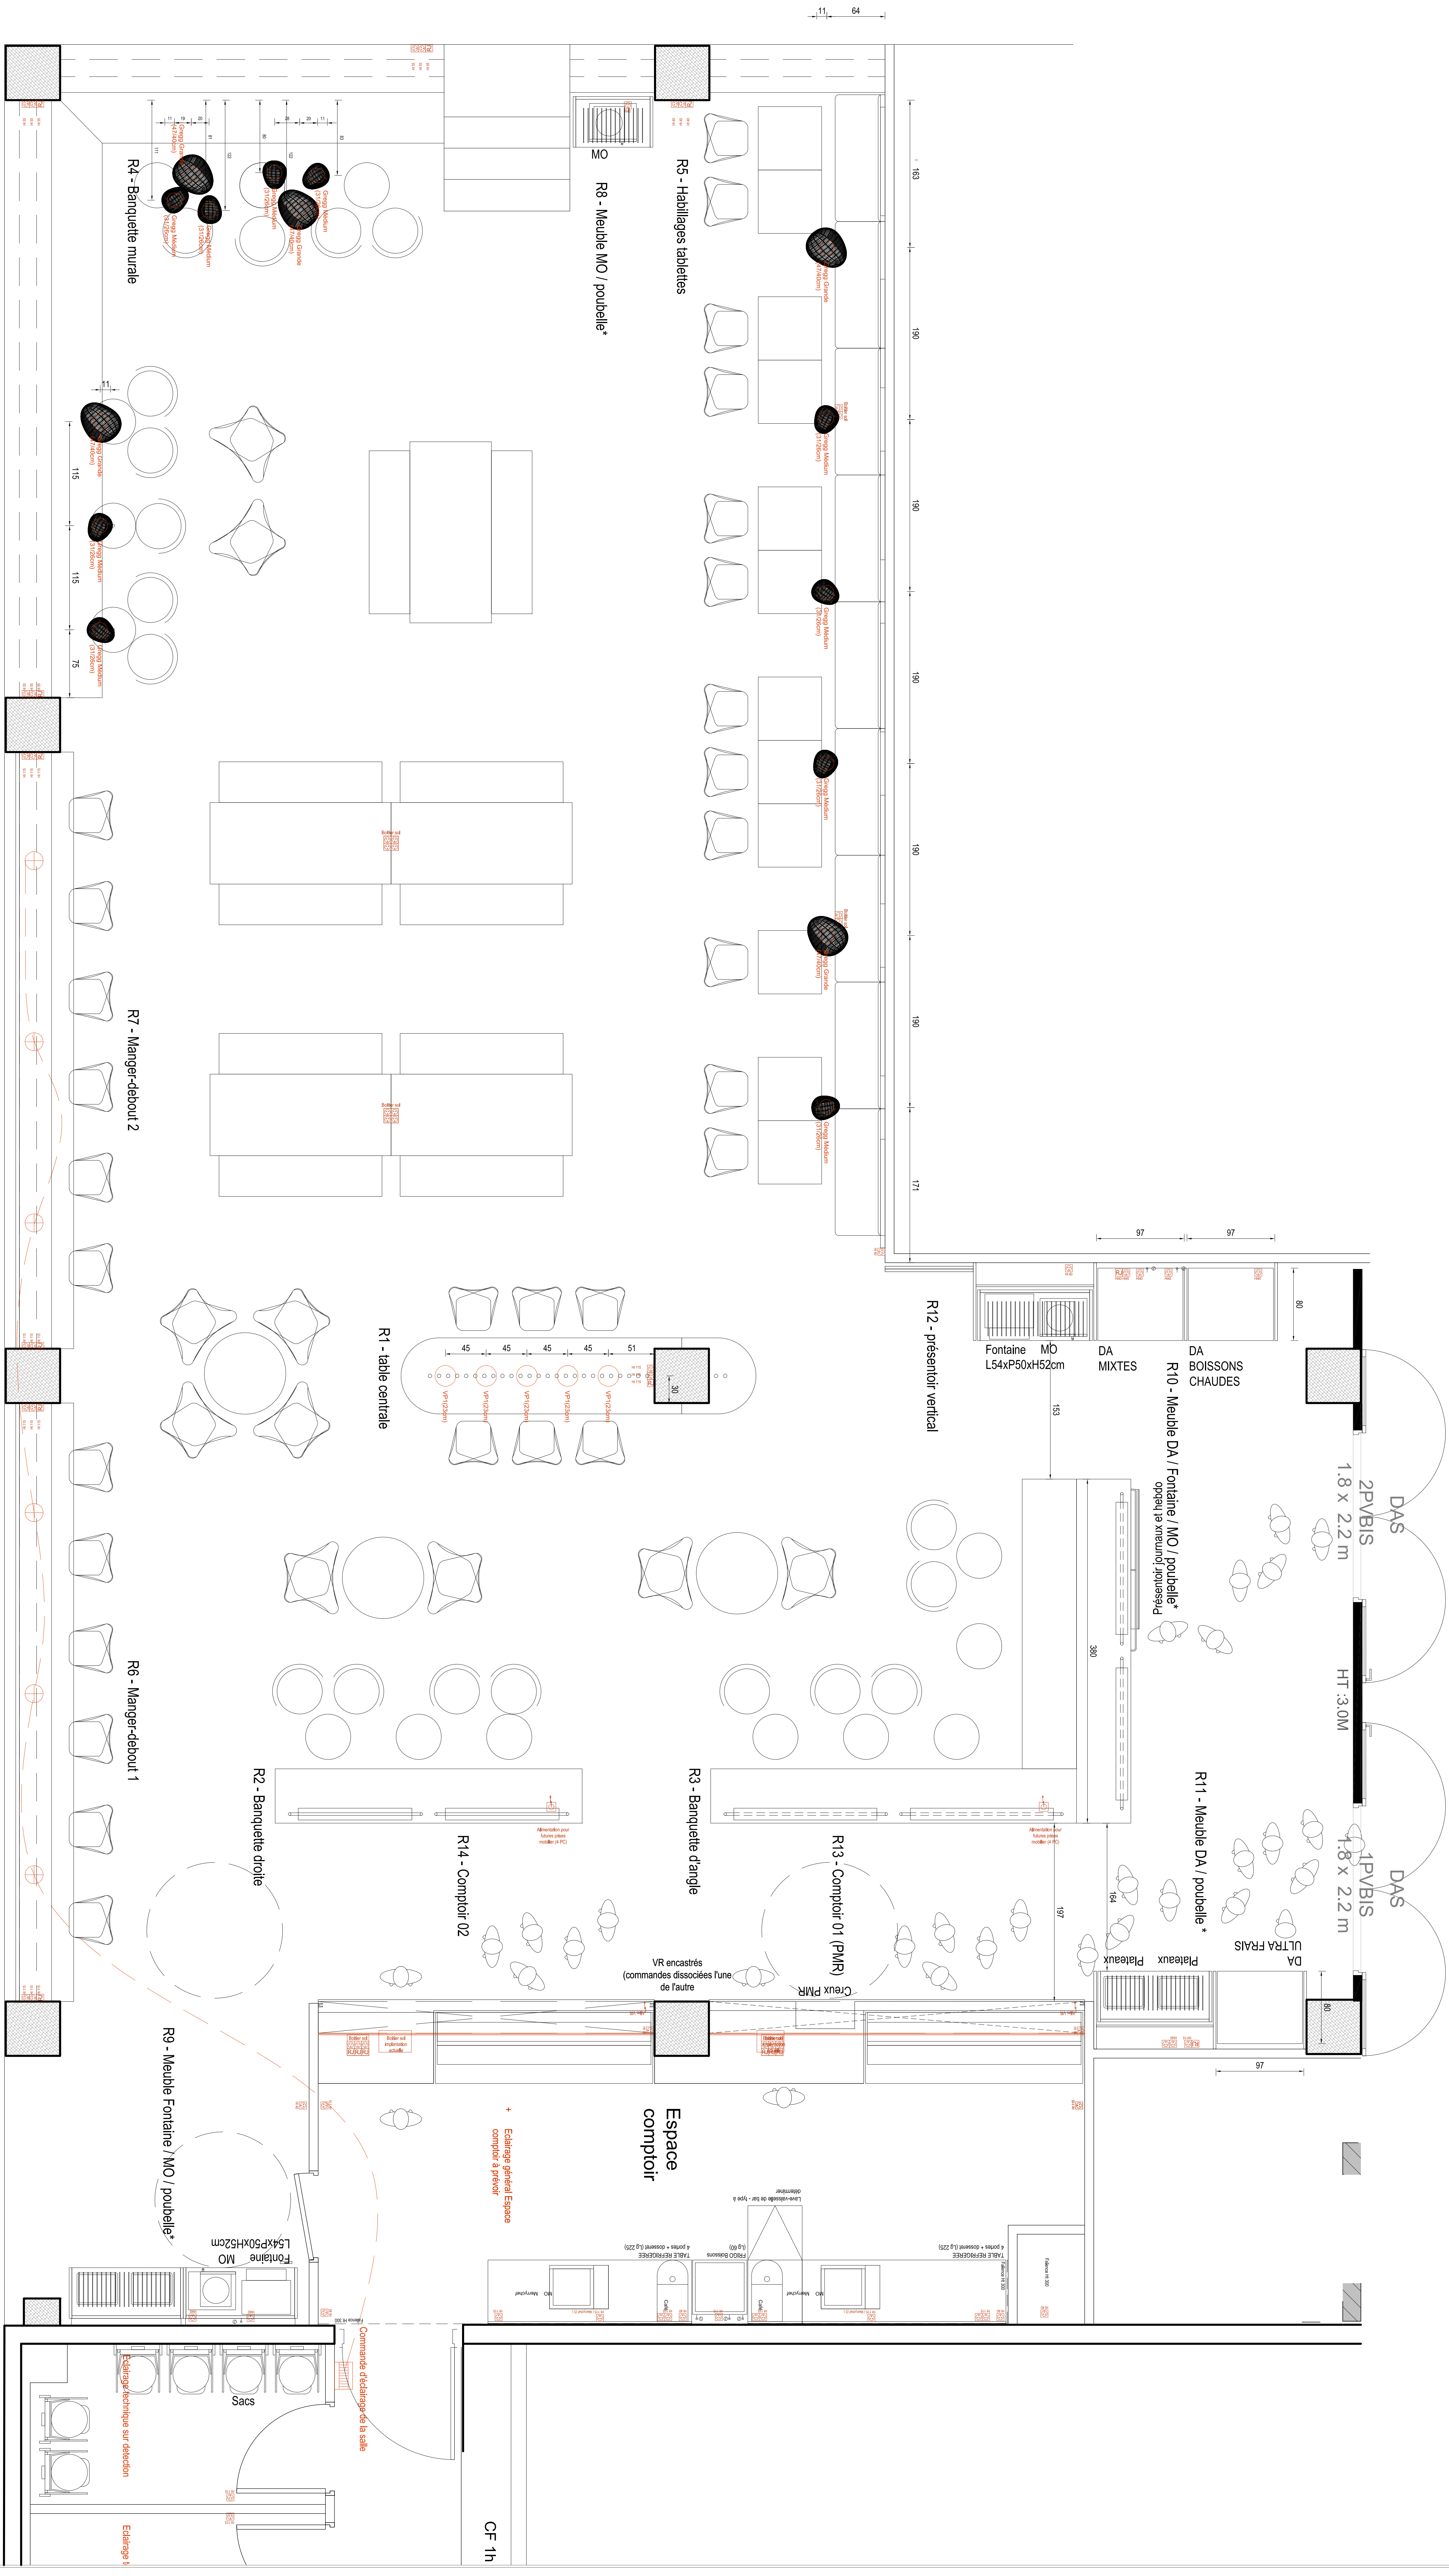

R1 - Table centrale

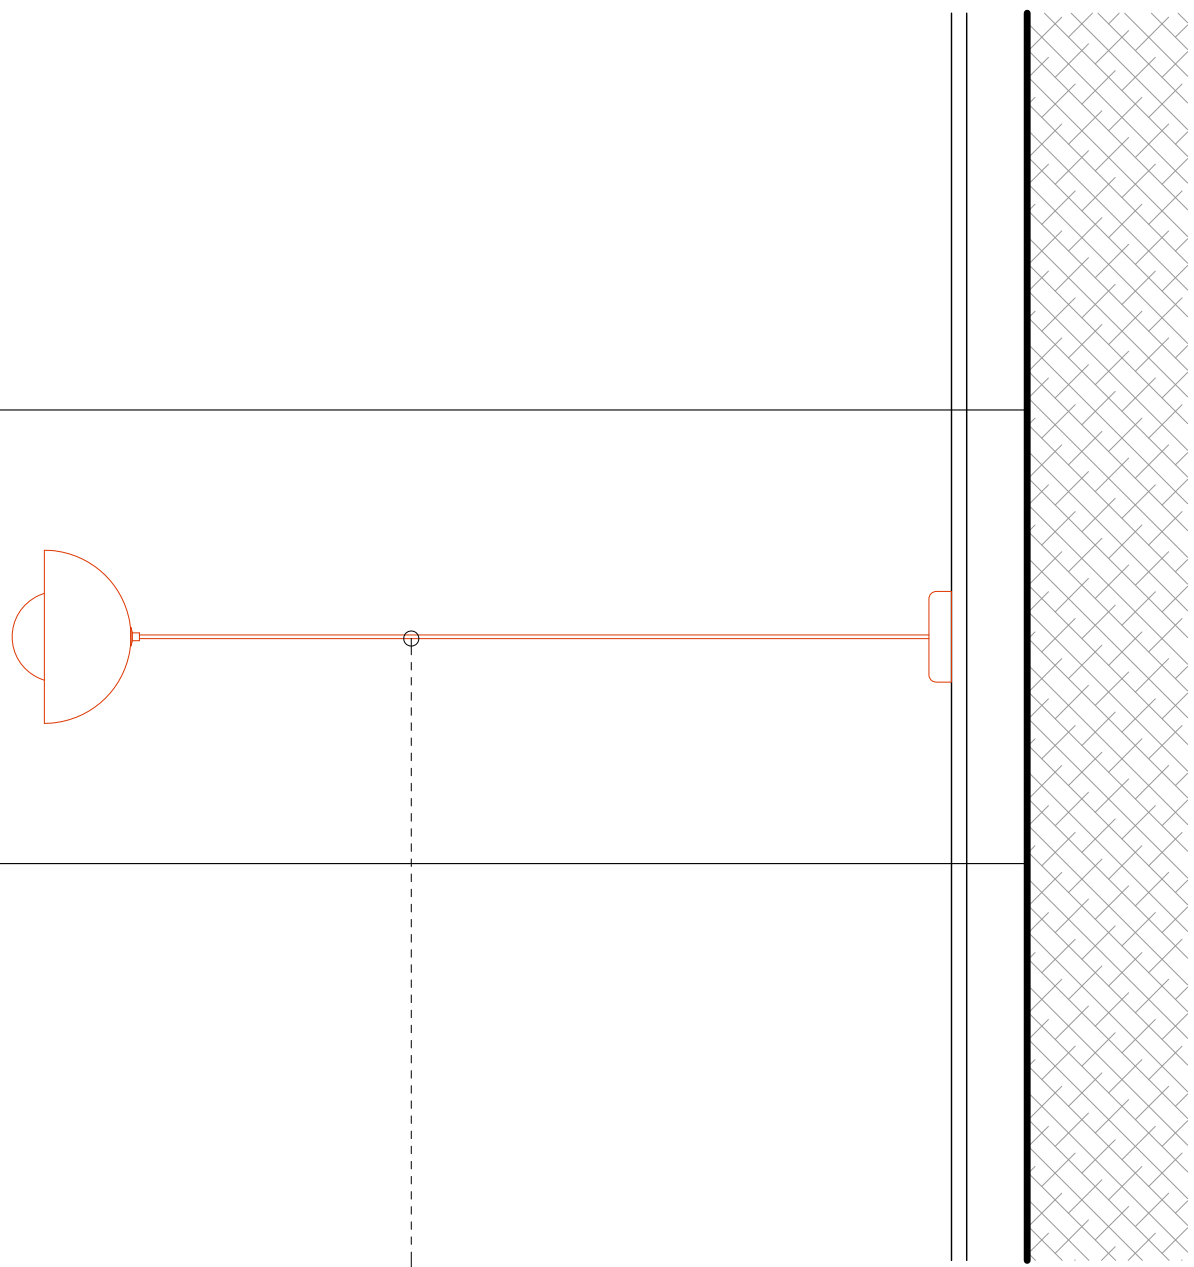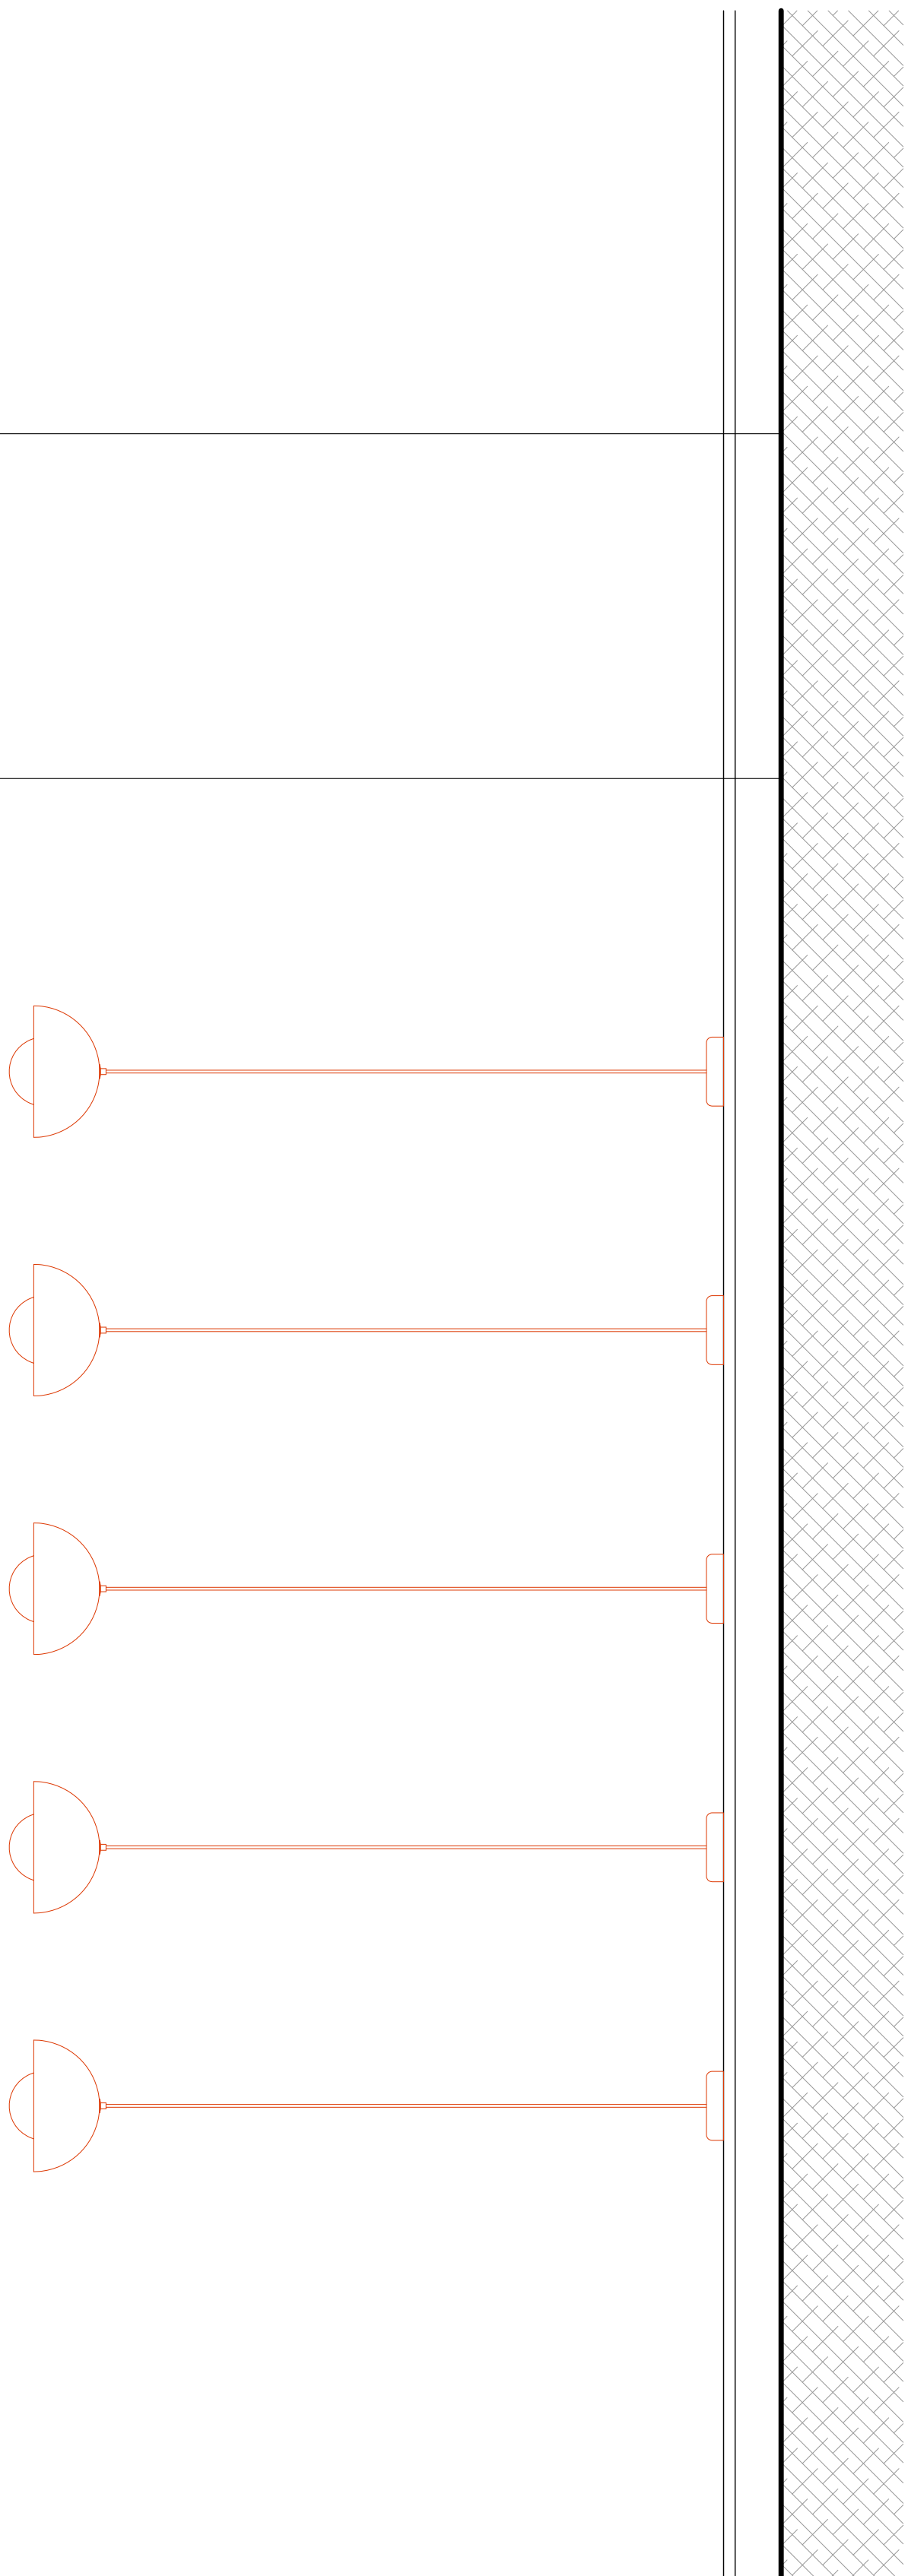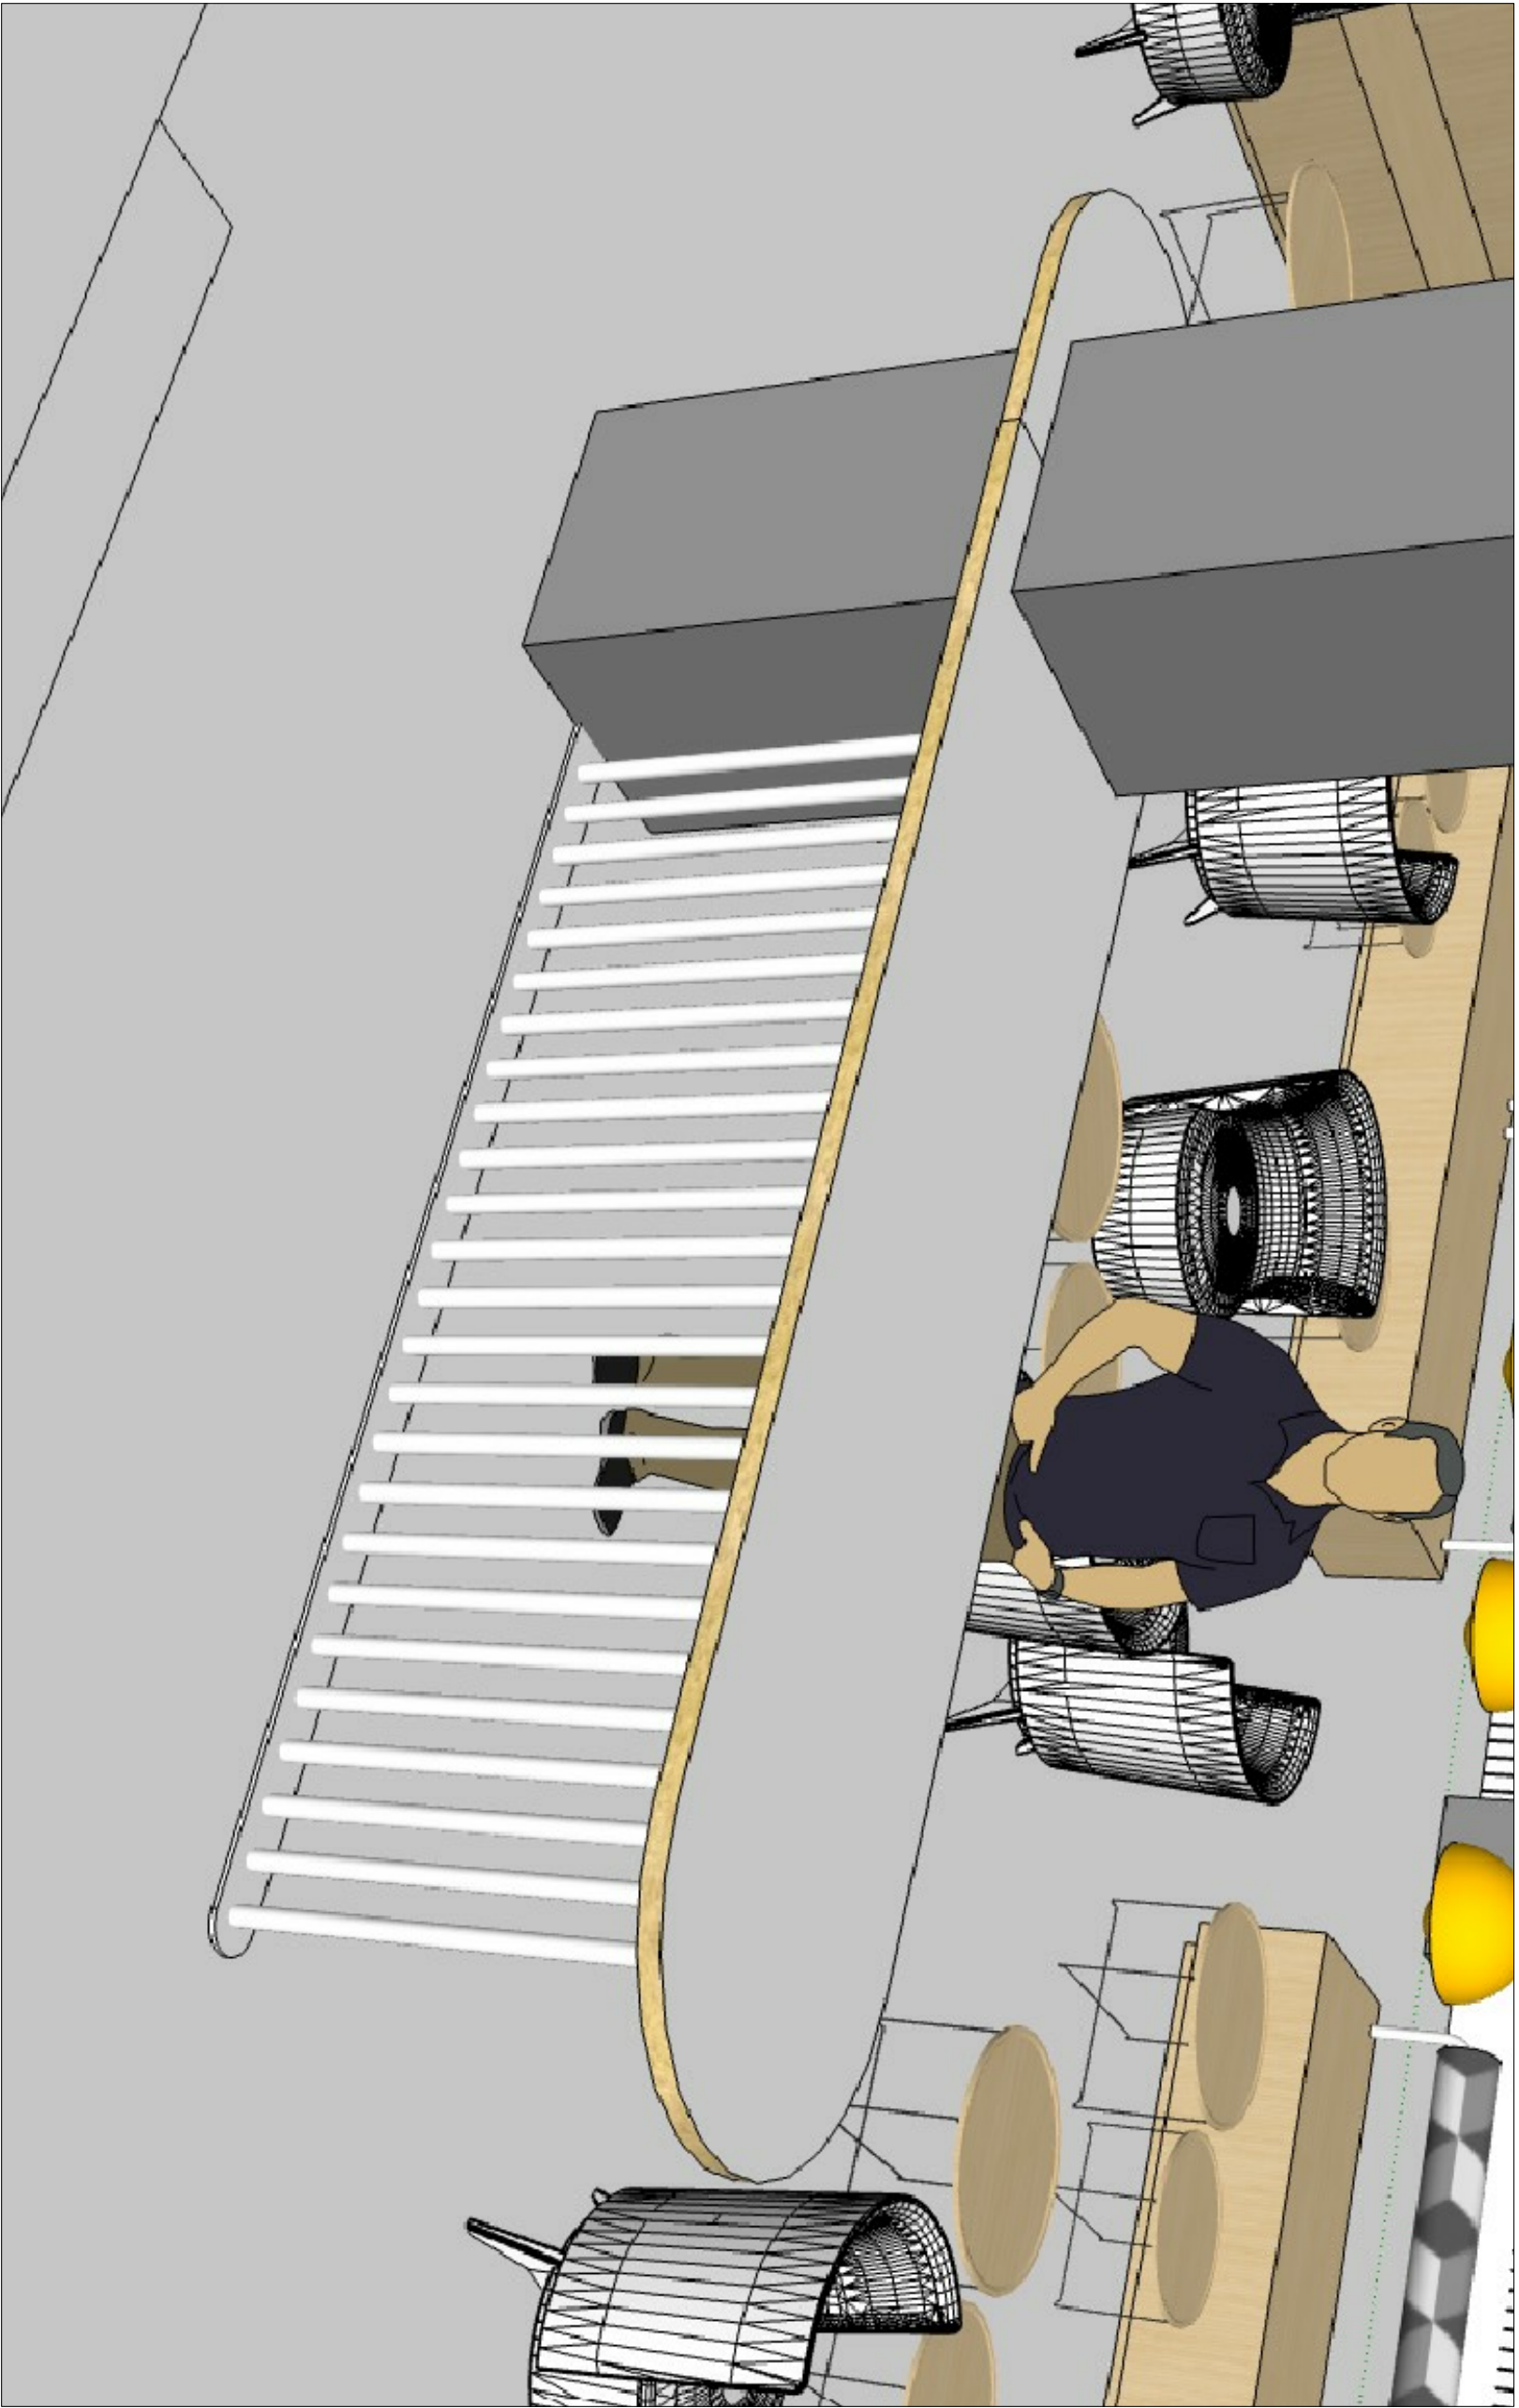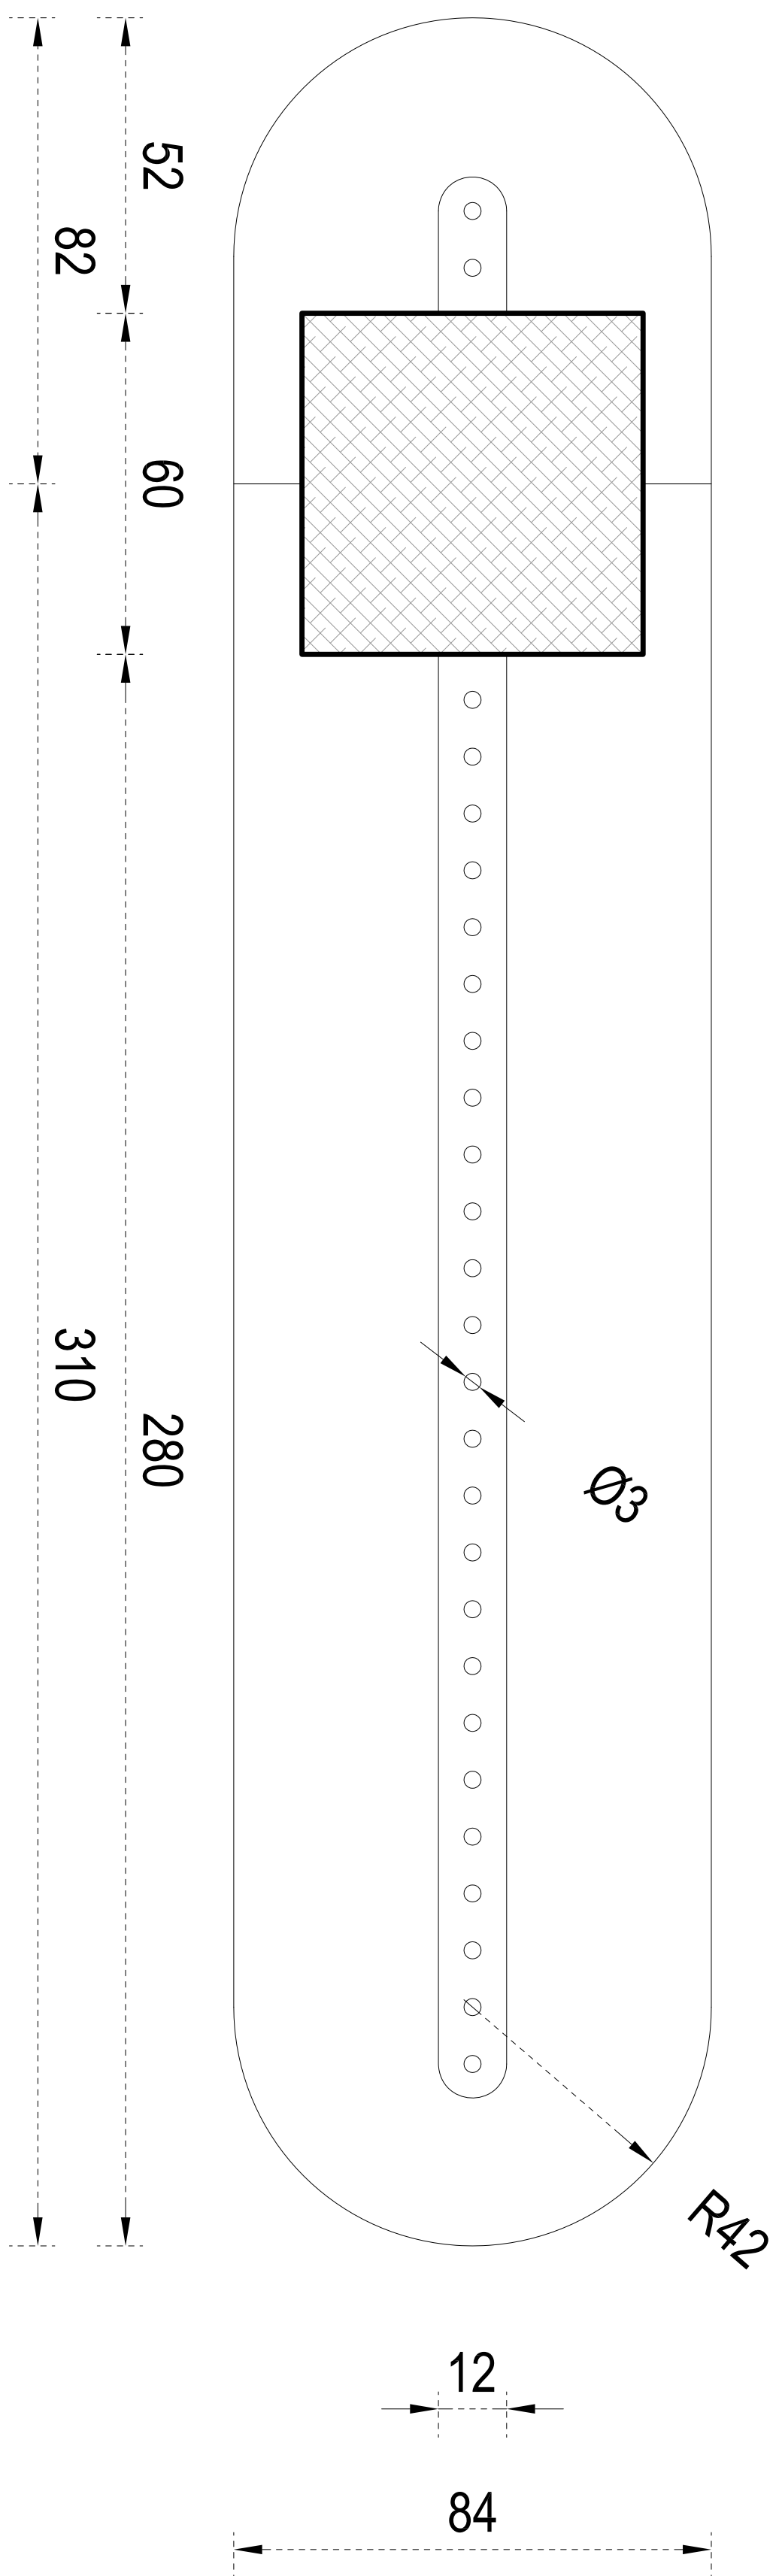

Présents éclairages hors lot

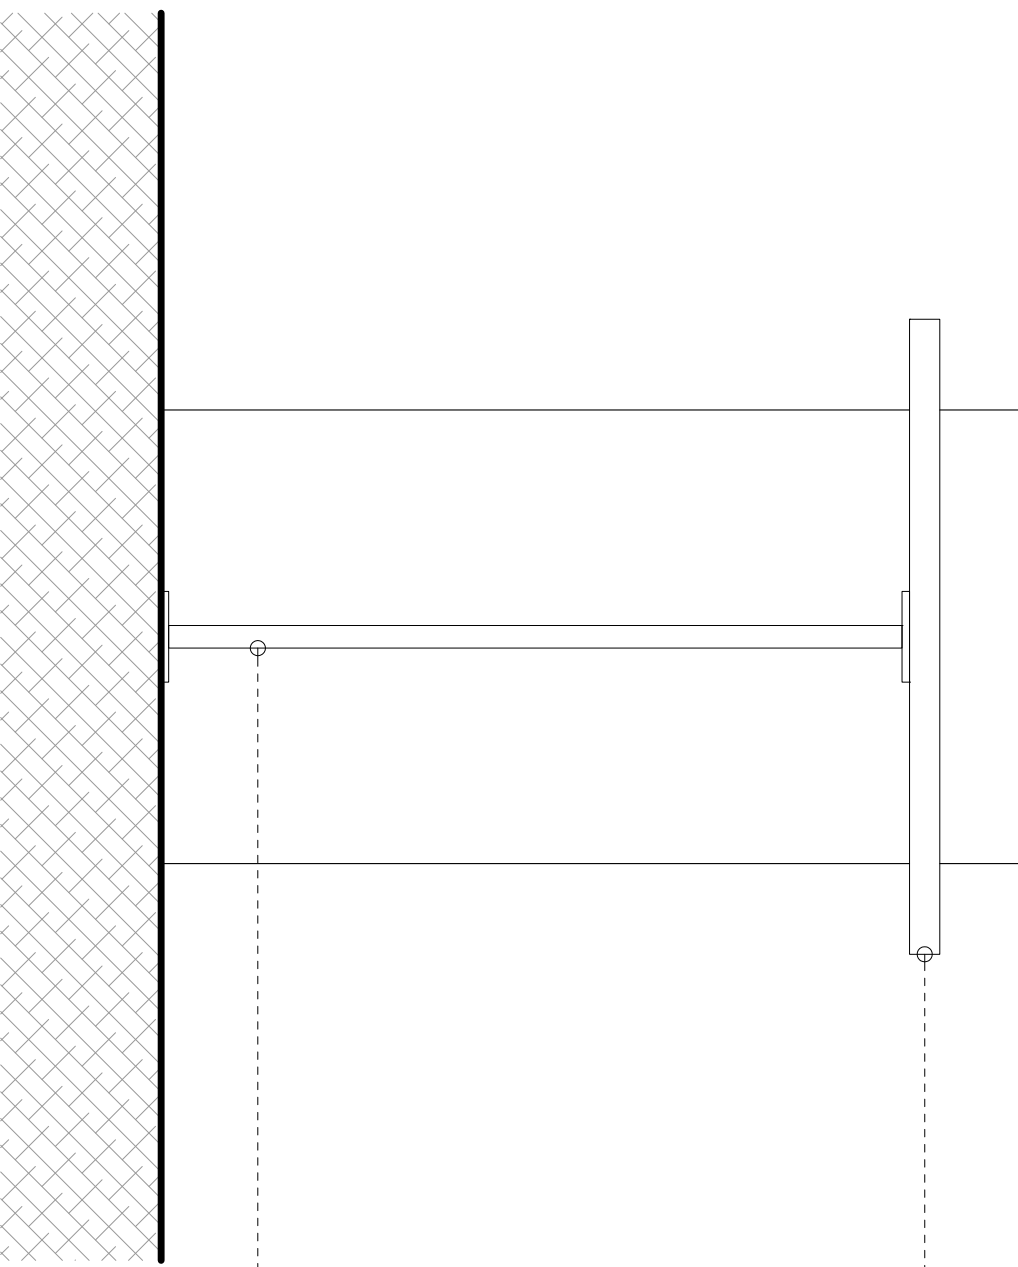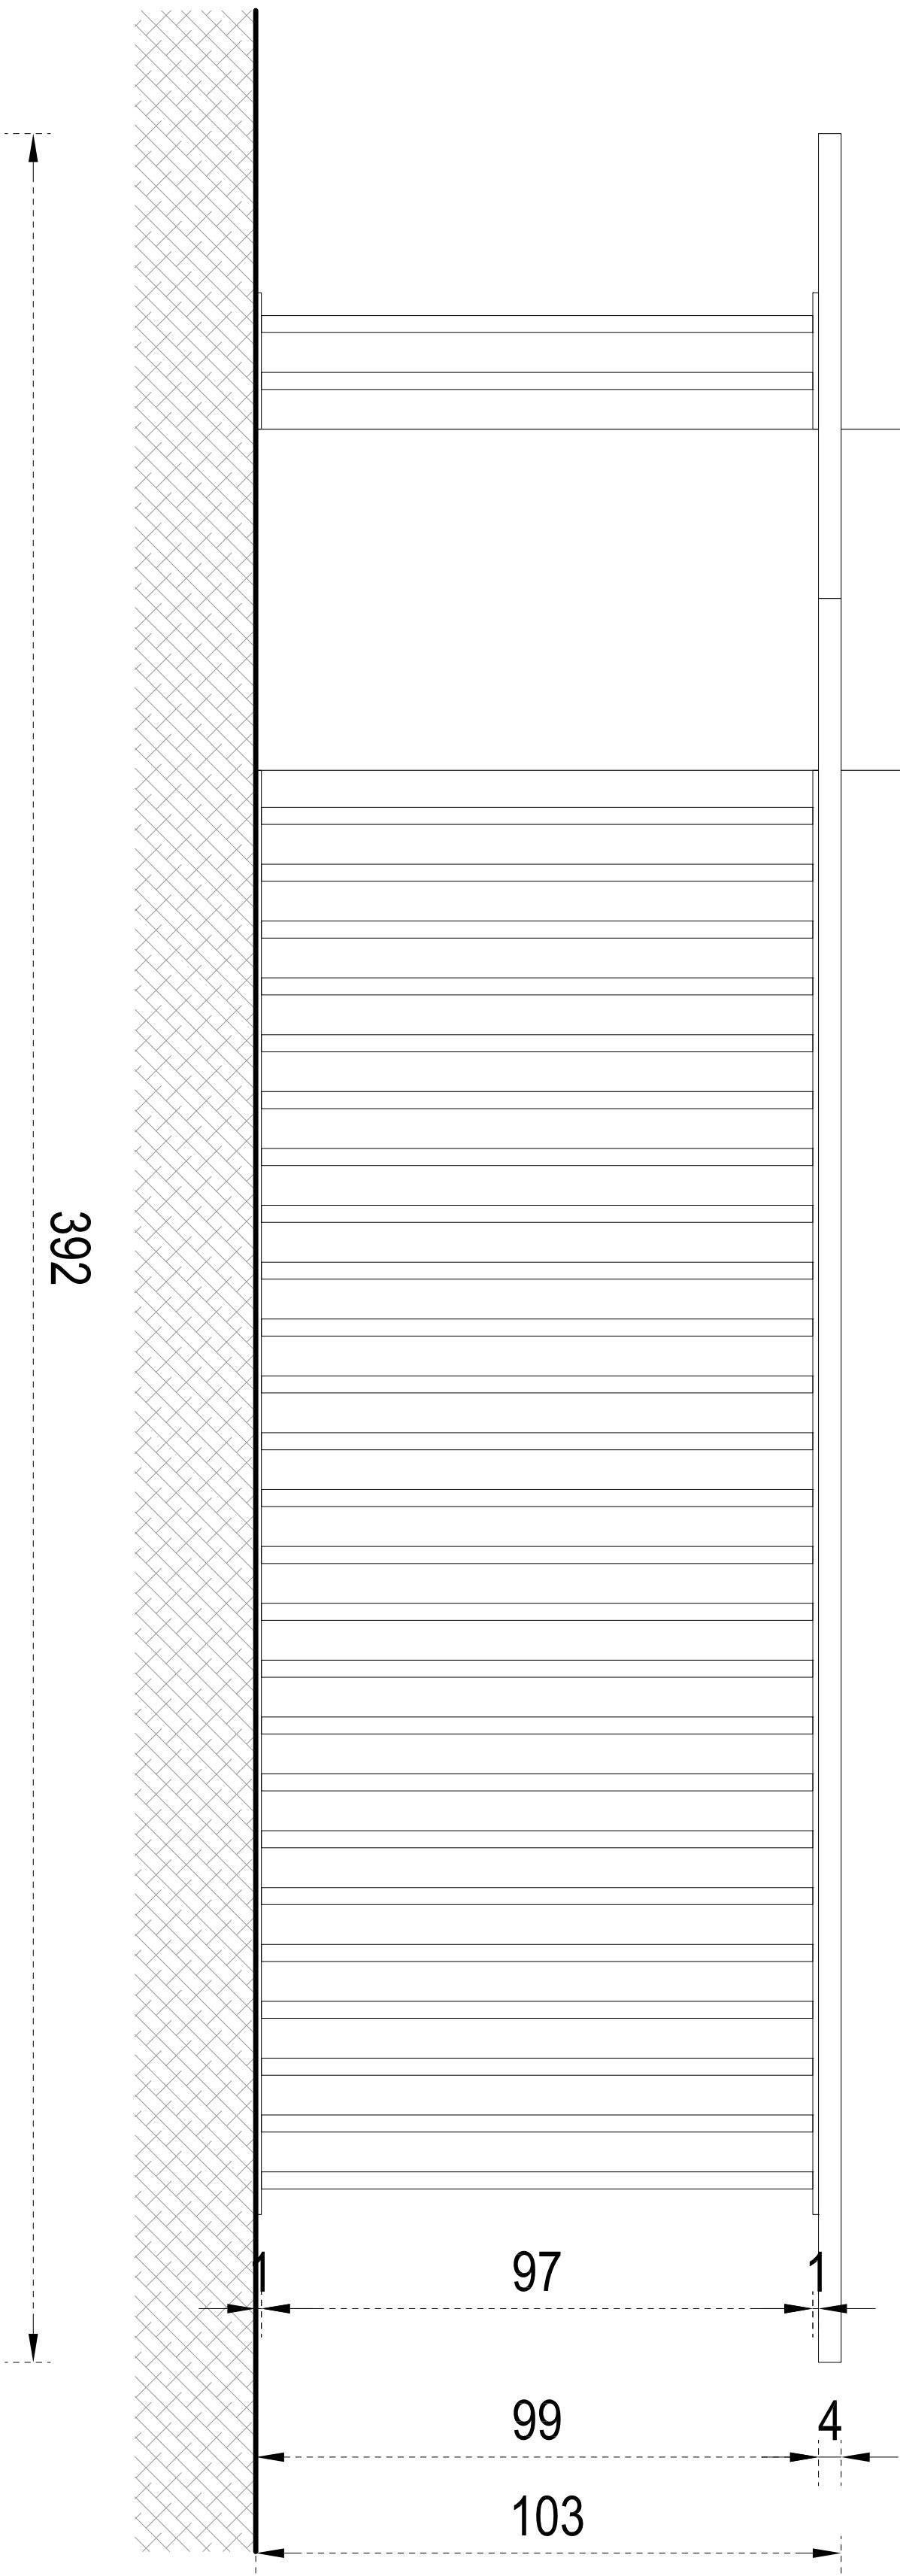


Plan de travail stratifié de couleur et chant type contreplaqué.
Fixations invisibles
Couleur / teinte au choix MOA

Piètement formé de 27 tubes ou rond en métal laqué
soudés sur platines haute et basse en métal laqué
également
Fixations par tête fraisée à fleur (invisible)
Couleur / teinte au choix MOA

Plan de principe n'ayant pas valeur d'exécution.


R2 - Banquette droite

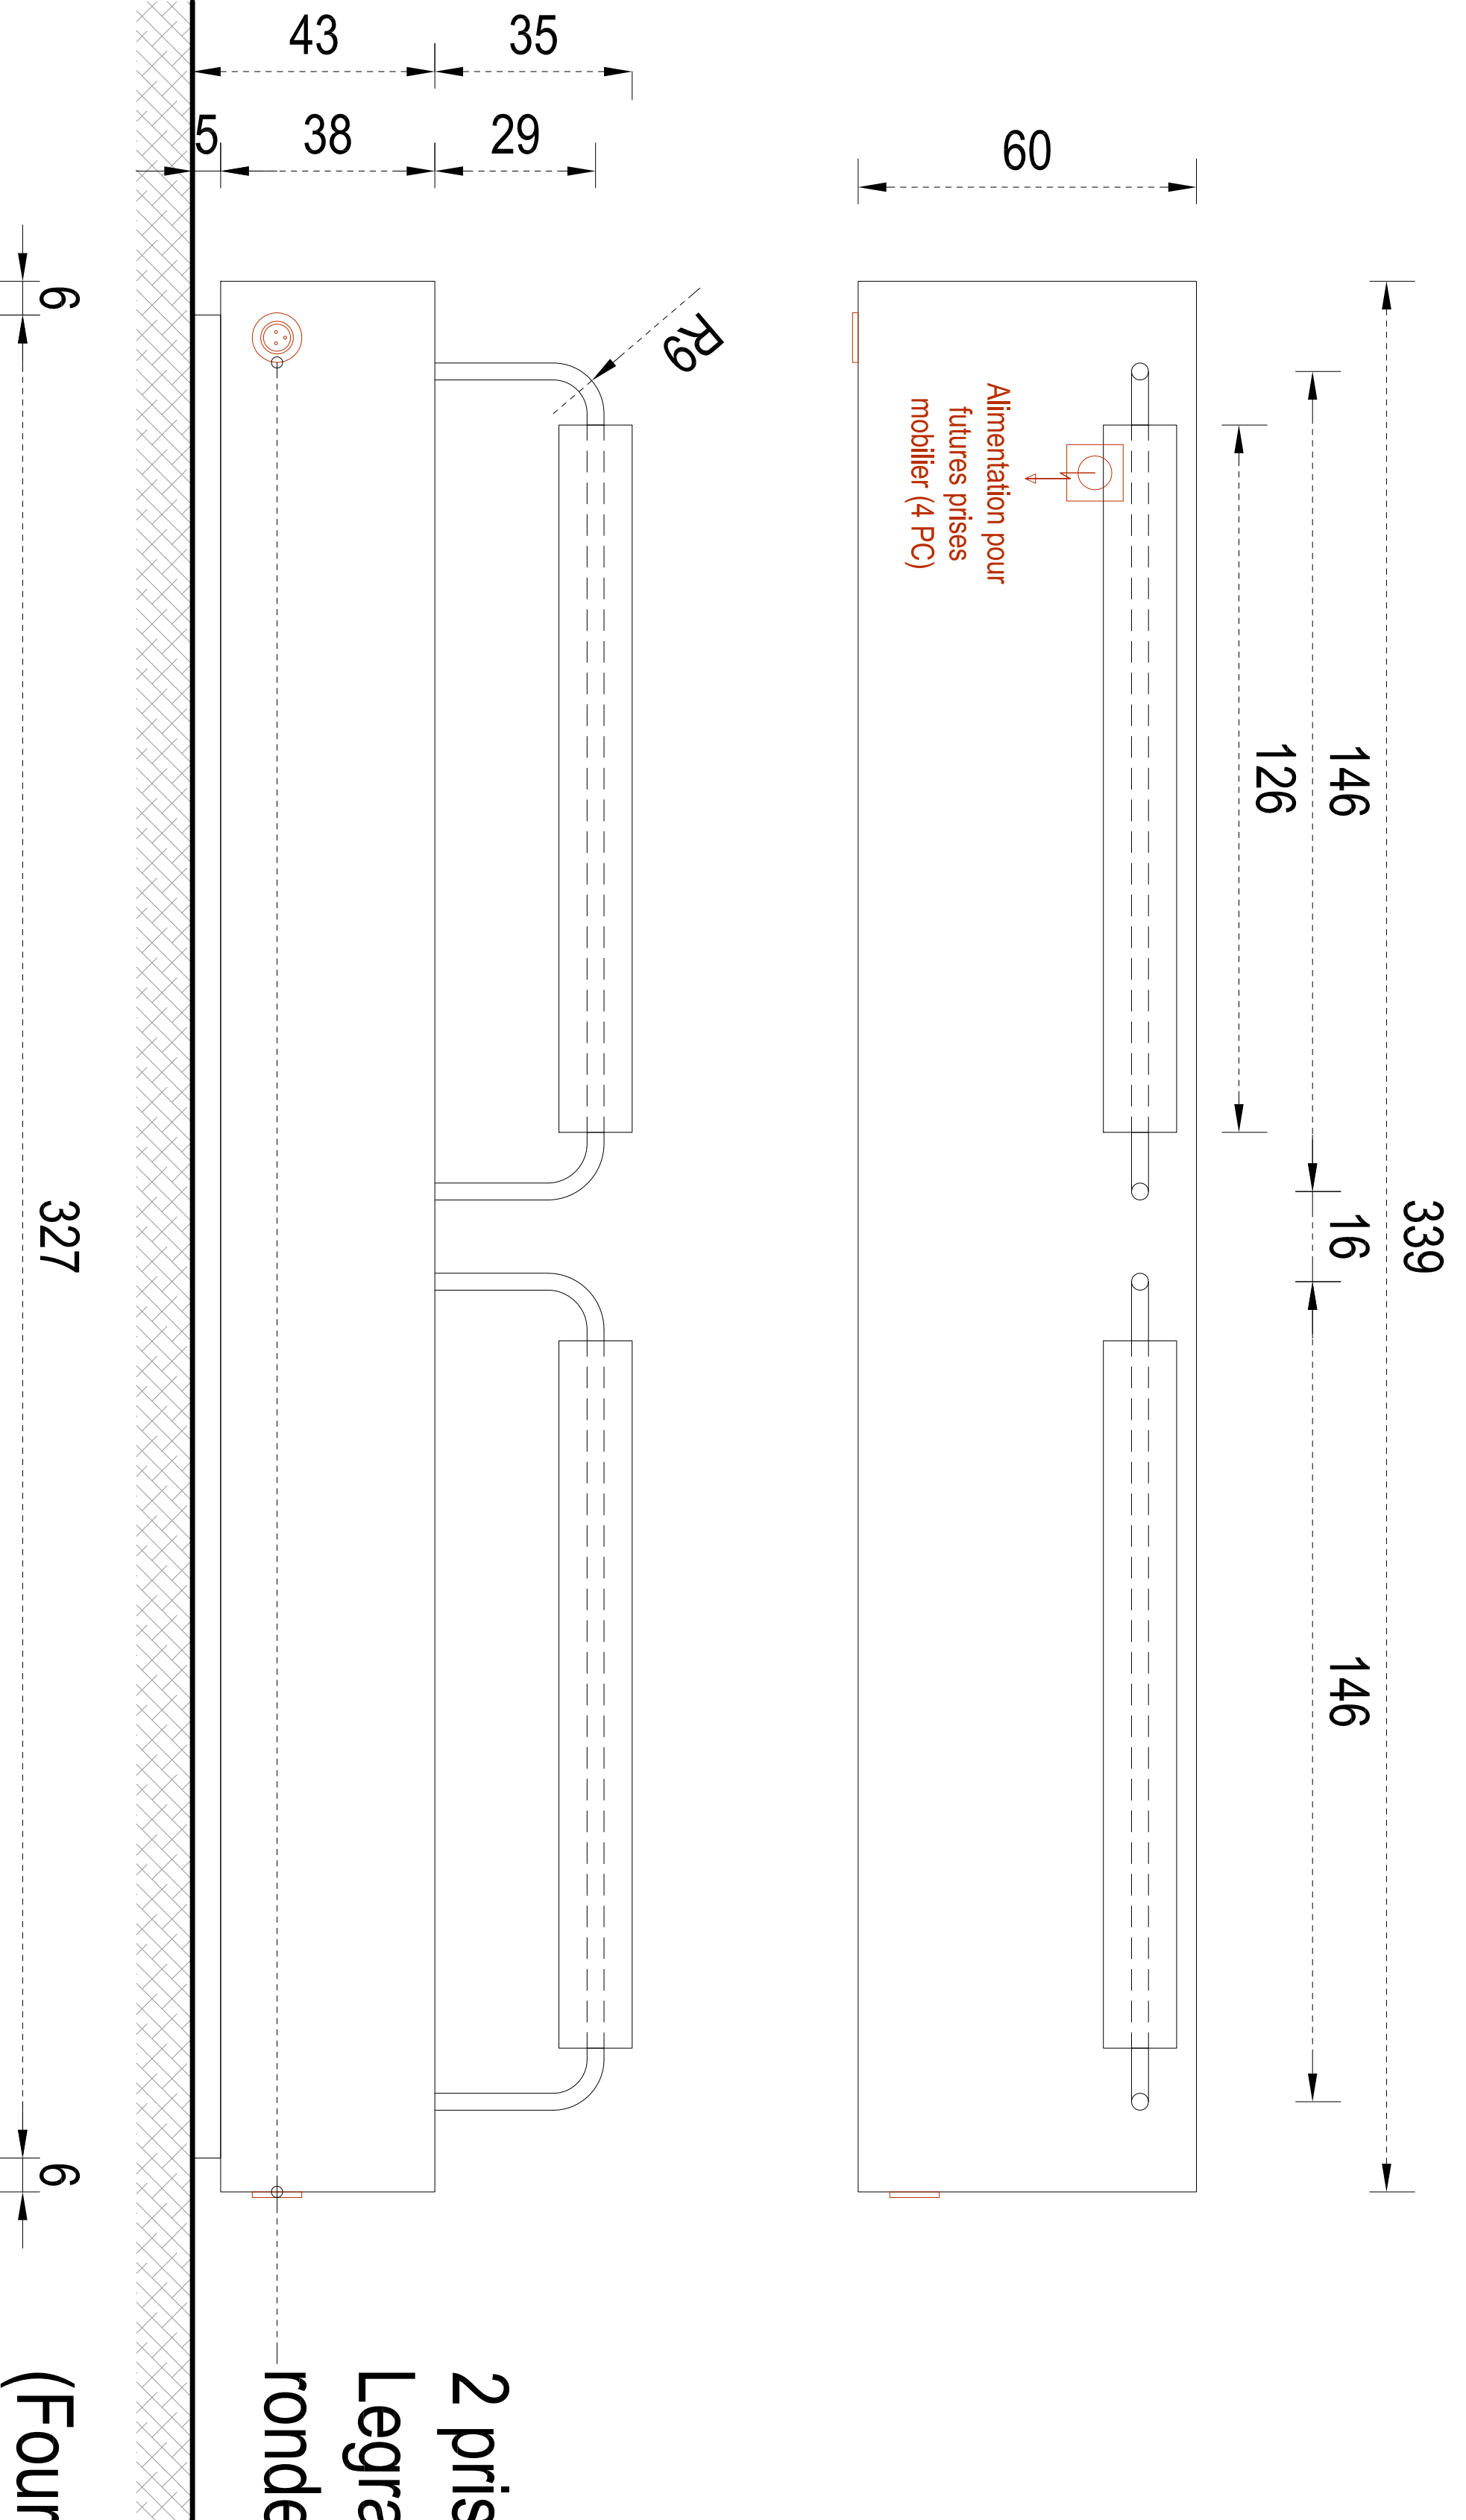


2 prises type
Legrand dooxie
rondes

(Fourniture, pose et branchement des prises à charge du présent
lot Mobilier. Prises à brancher sur l'alimentation laissée en attente)

Coupe d'onglet
et adoucis

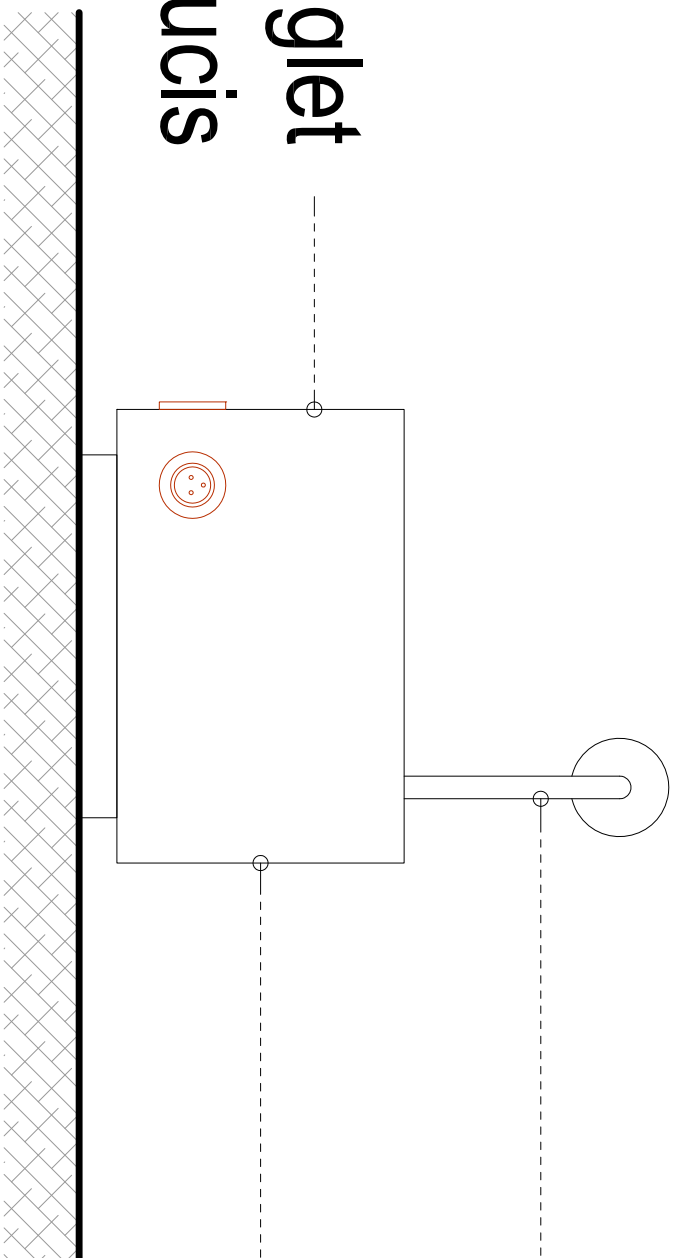

Coupe d'onglet
et adoucis

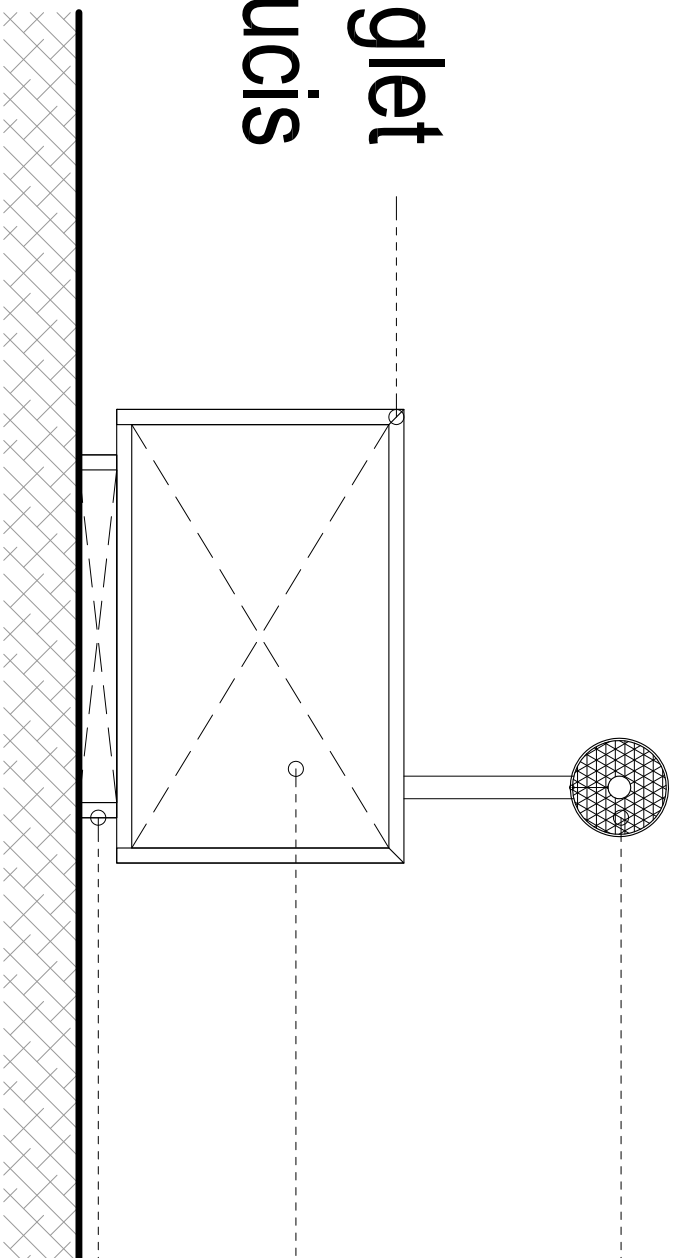


Dossier formé d'une mousse thermo-formé + tissus nettoyable M2.
Coloris au choix MOA. Zip de fermeture en partie intérieure

Renfort et contreventement

Plinthe en creux dito assise

Tube cintré (ou rond) en métal laqué - coloris choix MOA
Fixation invisible



Caisse en panneau contre-plaqué avec placage de finition bois
clair et naturel (de type bouleau ou peuplier)
+ vernis d'usine

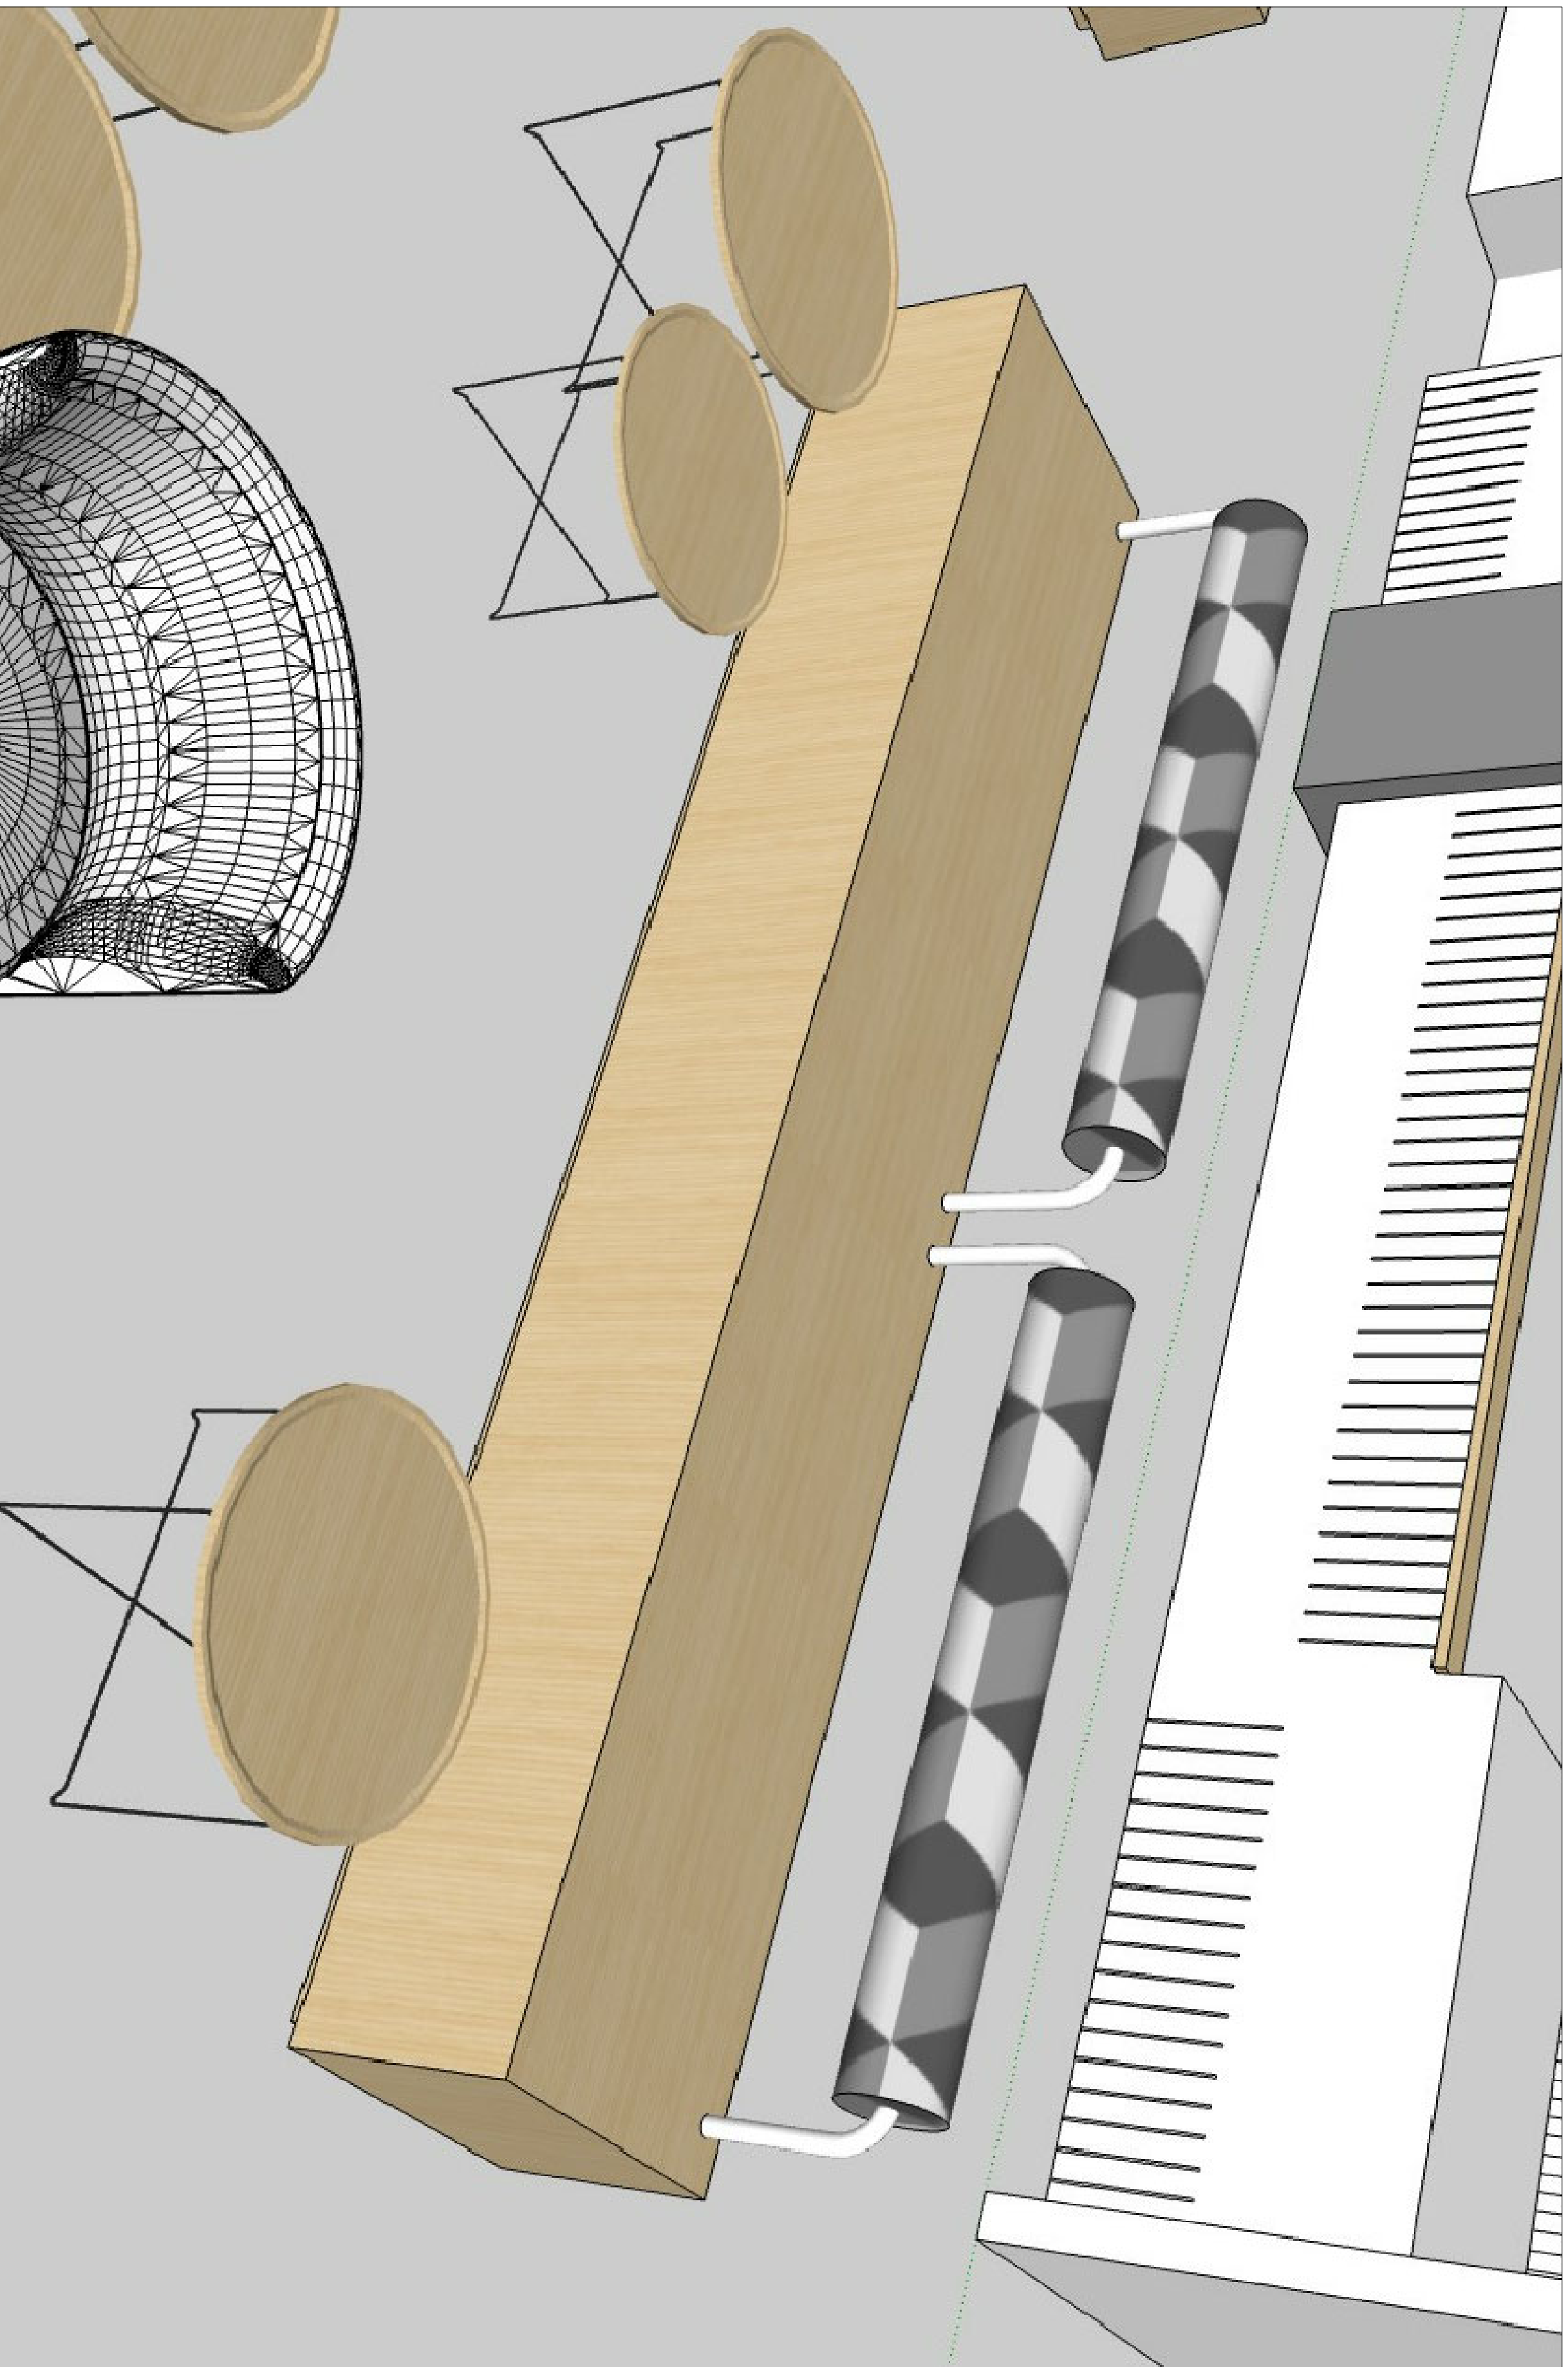


Vue 3D de principe - non contractuel

Plan de principe n'ayant pas valeur d'exécution.


R3 - Banquette d'angle

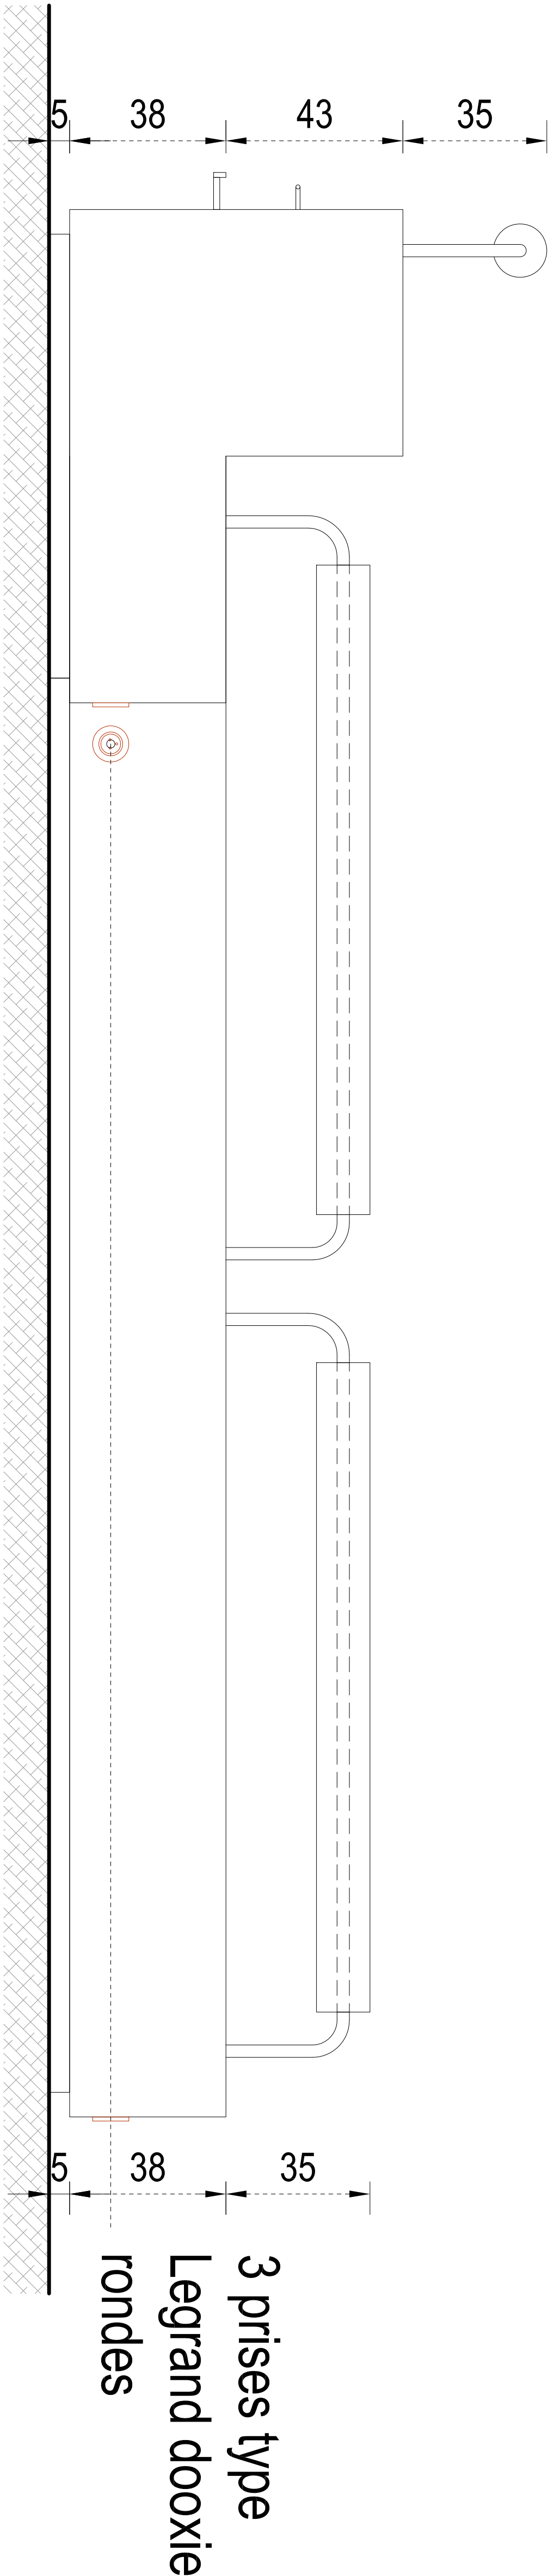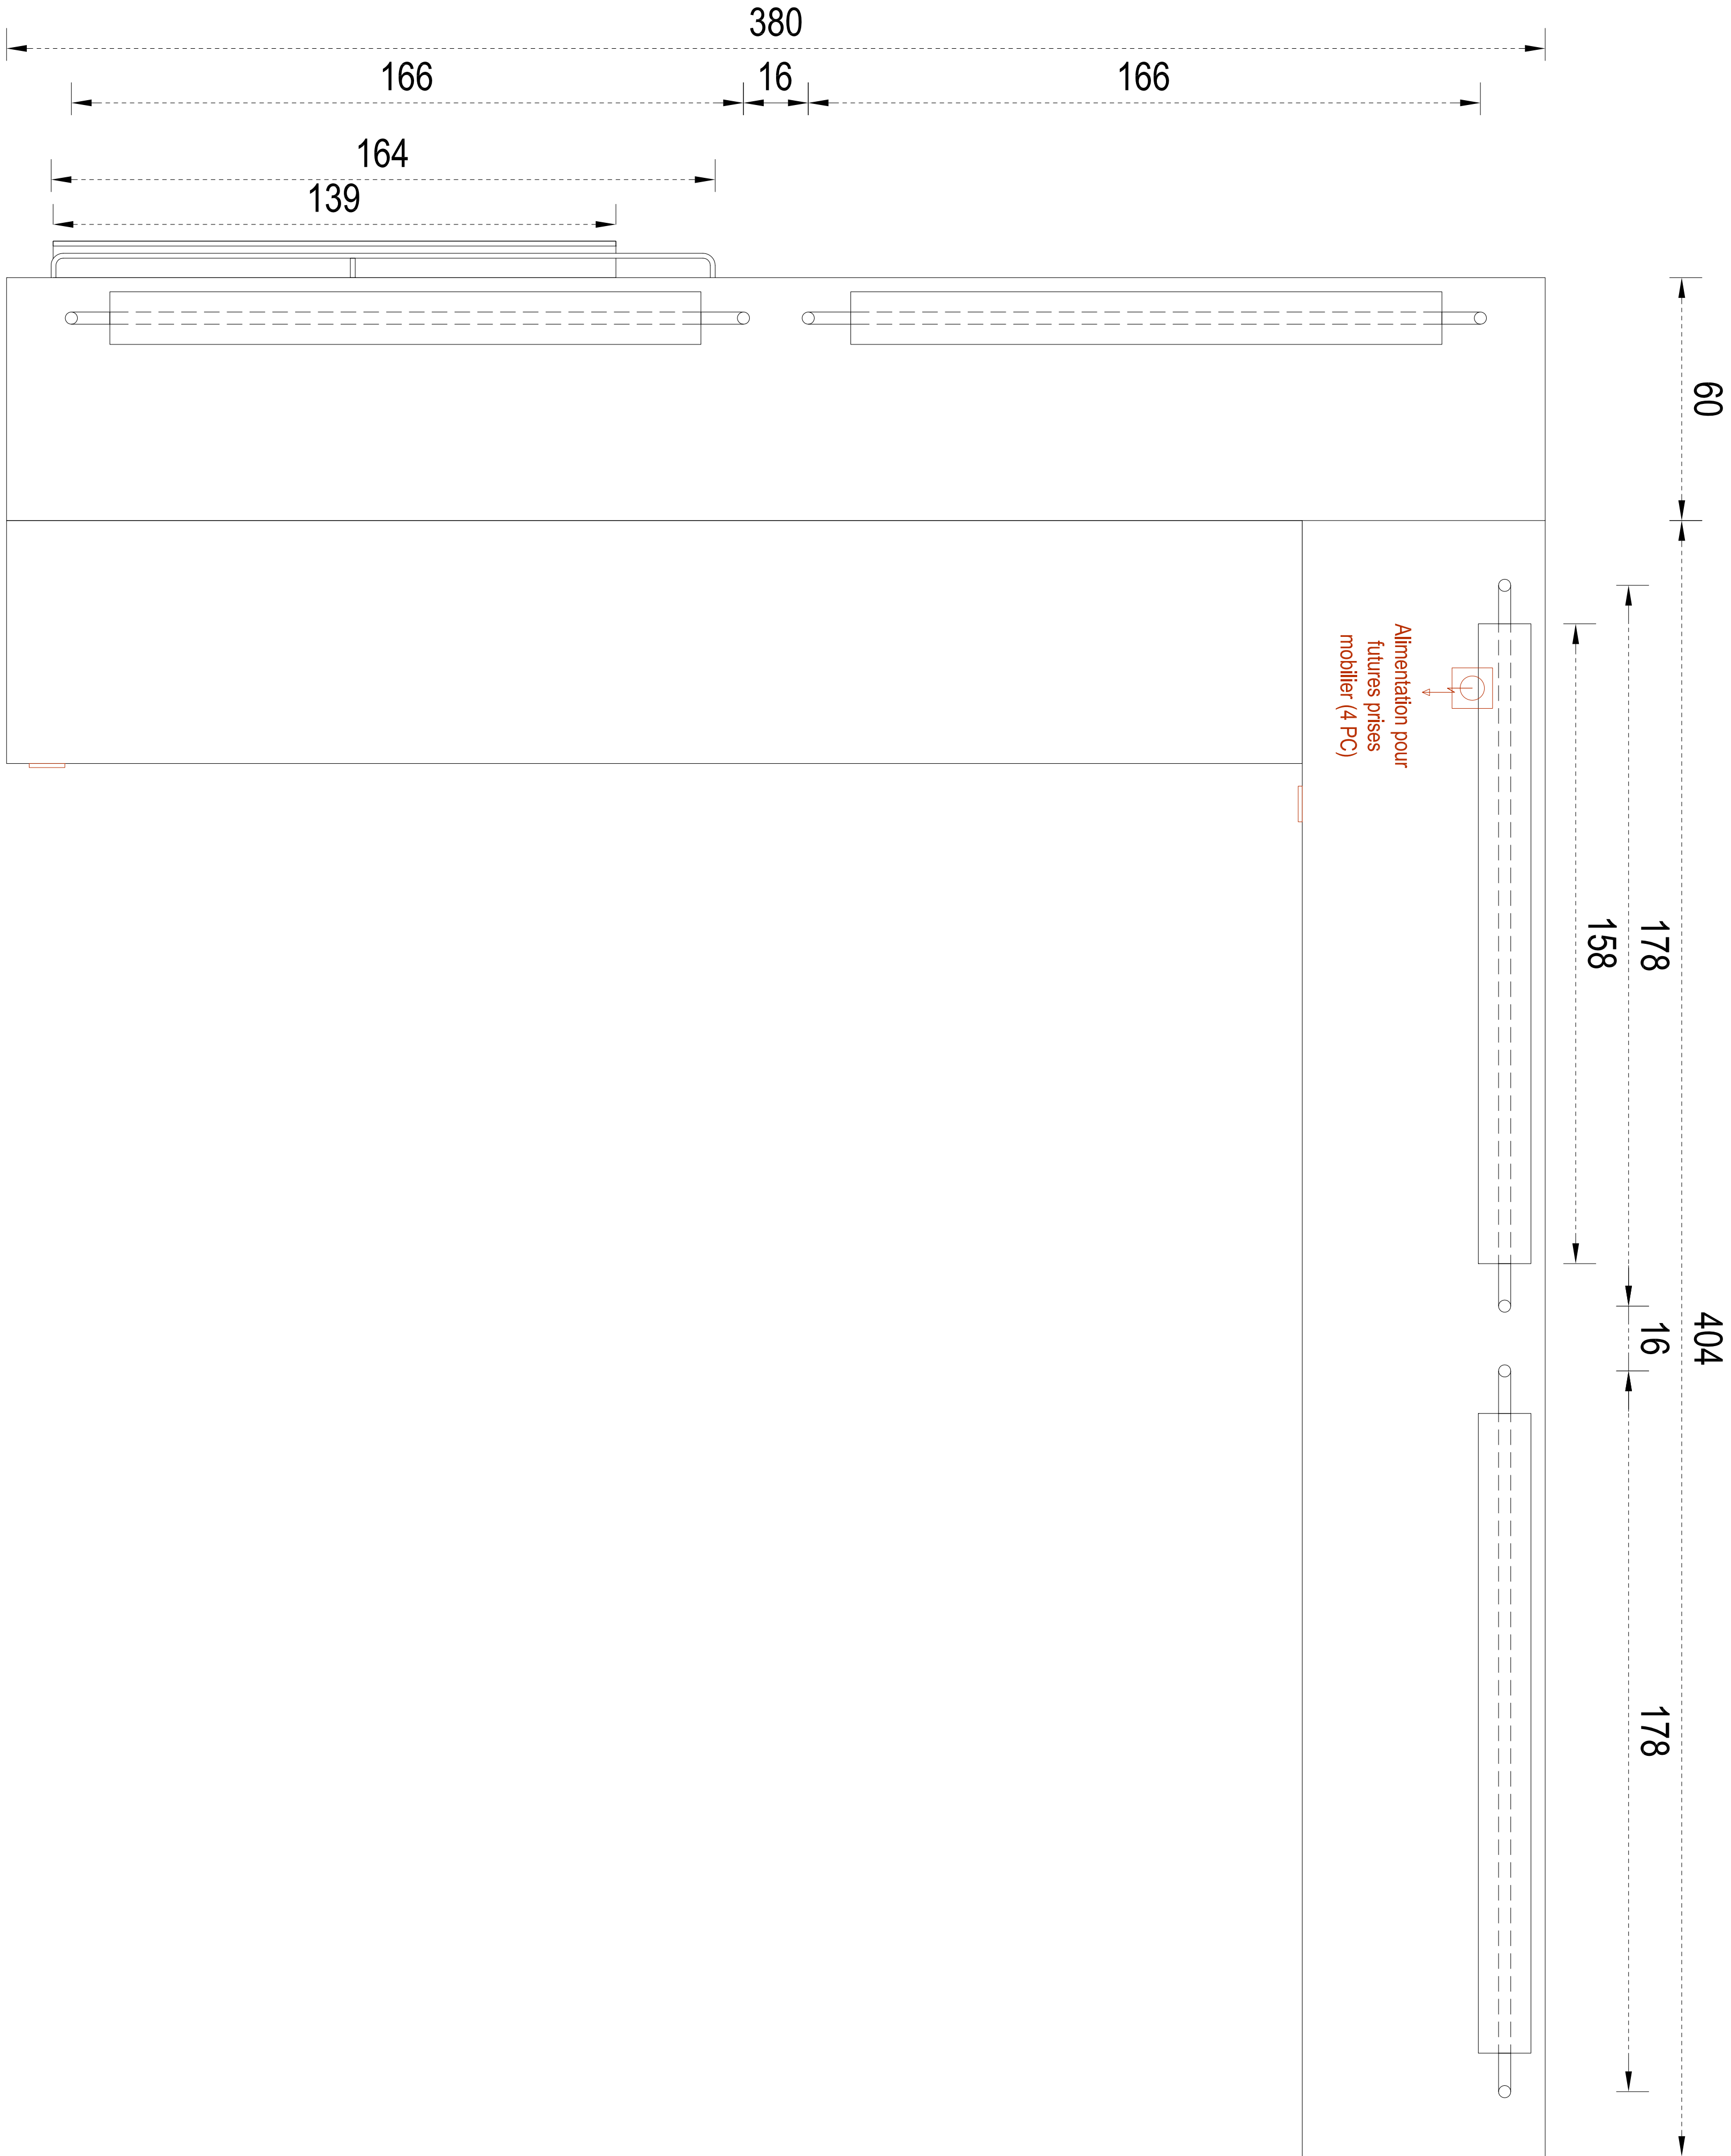

(Fourniture, pose et branchement des prises à charge du présent lot Mobilier. Prises à brancher sur l'alimentation laissée en attente)

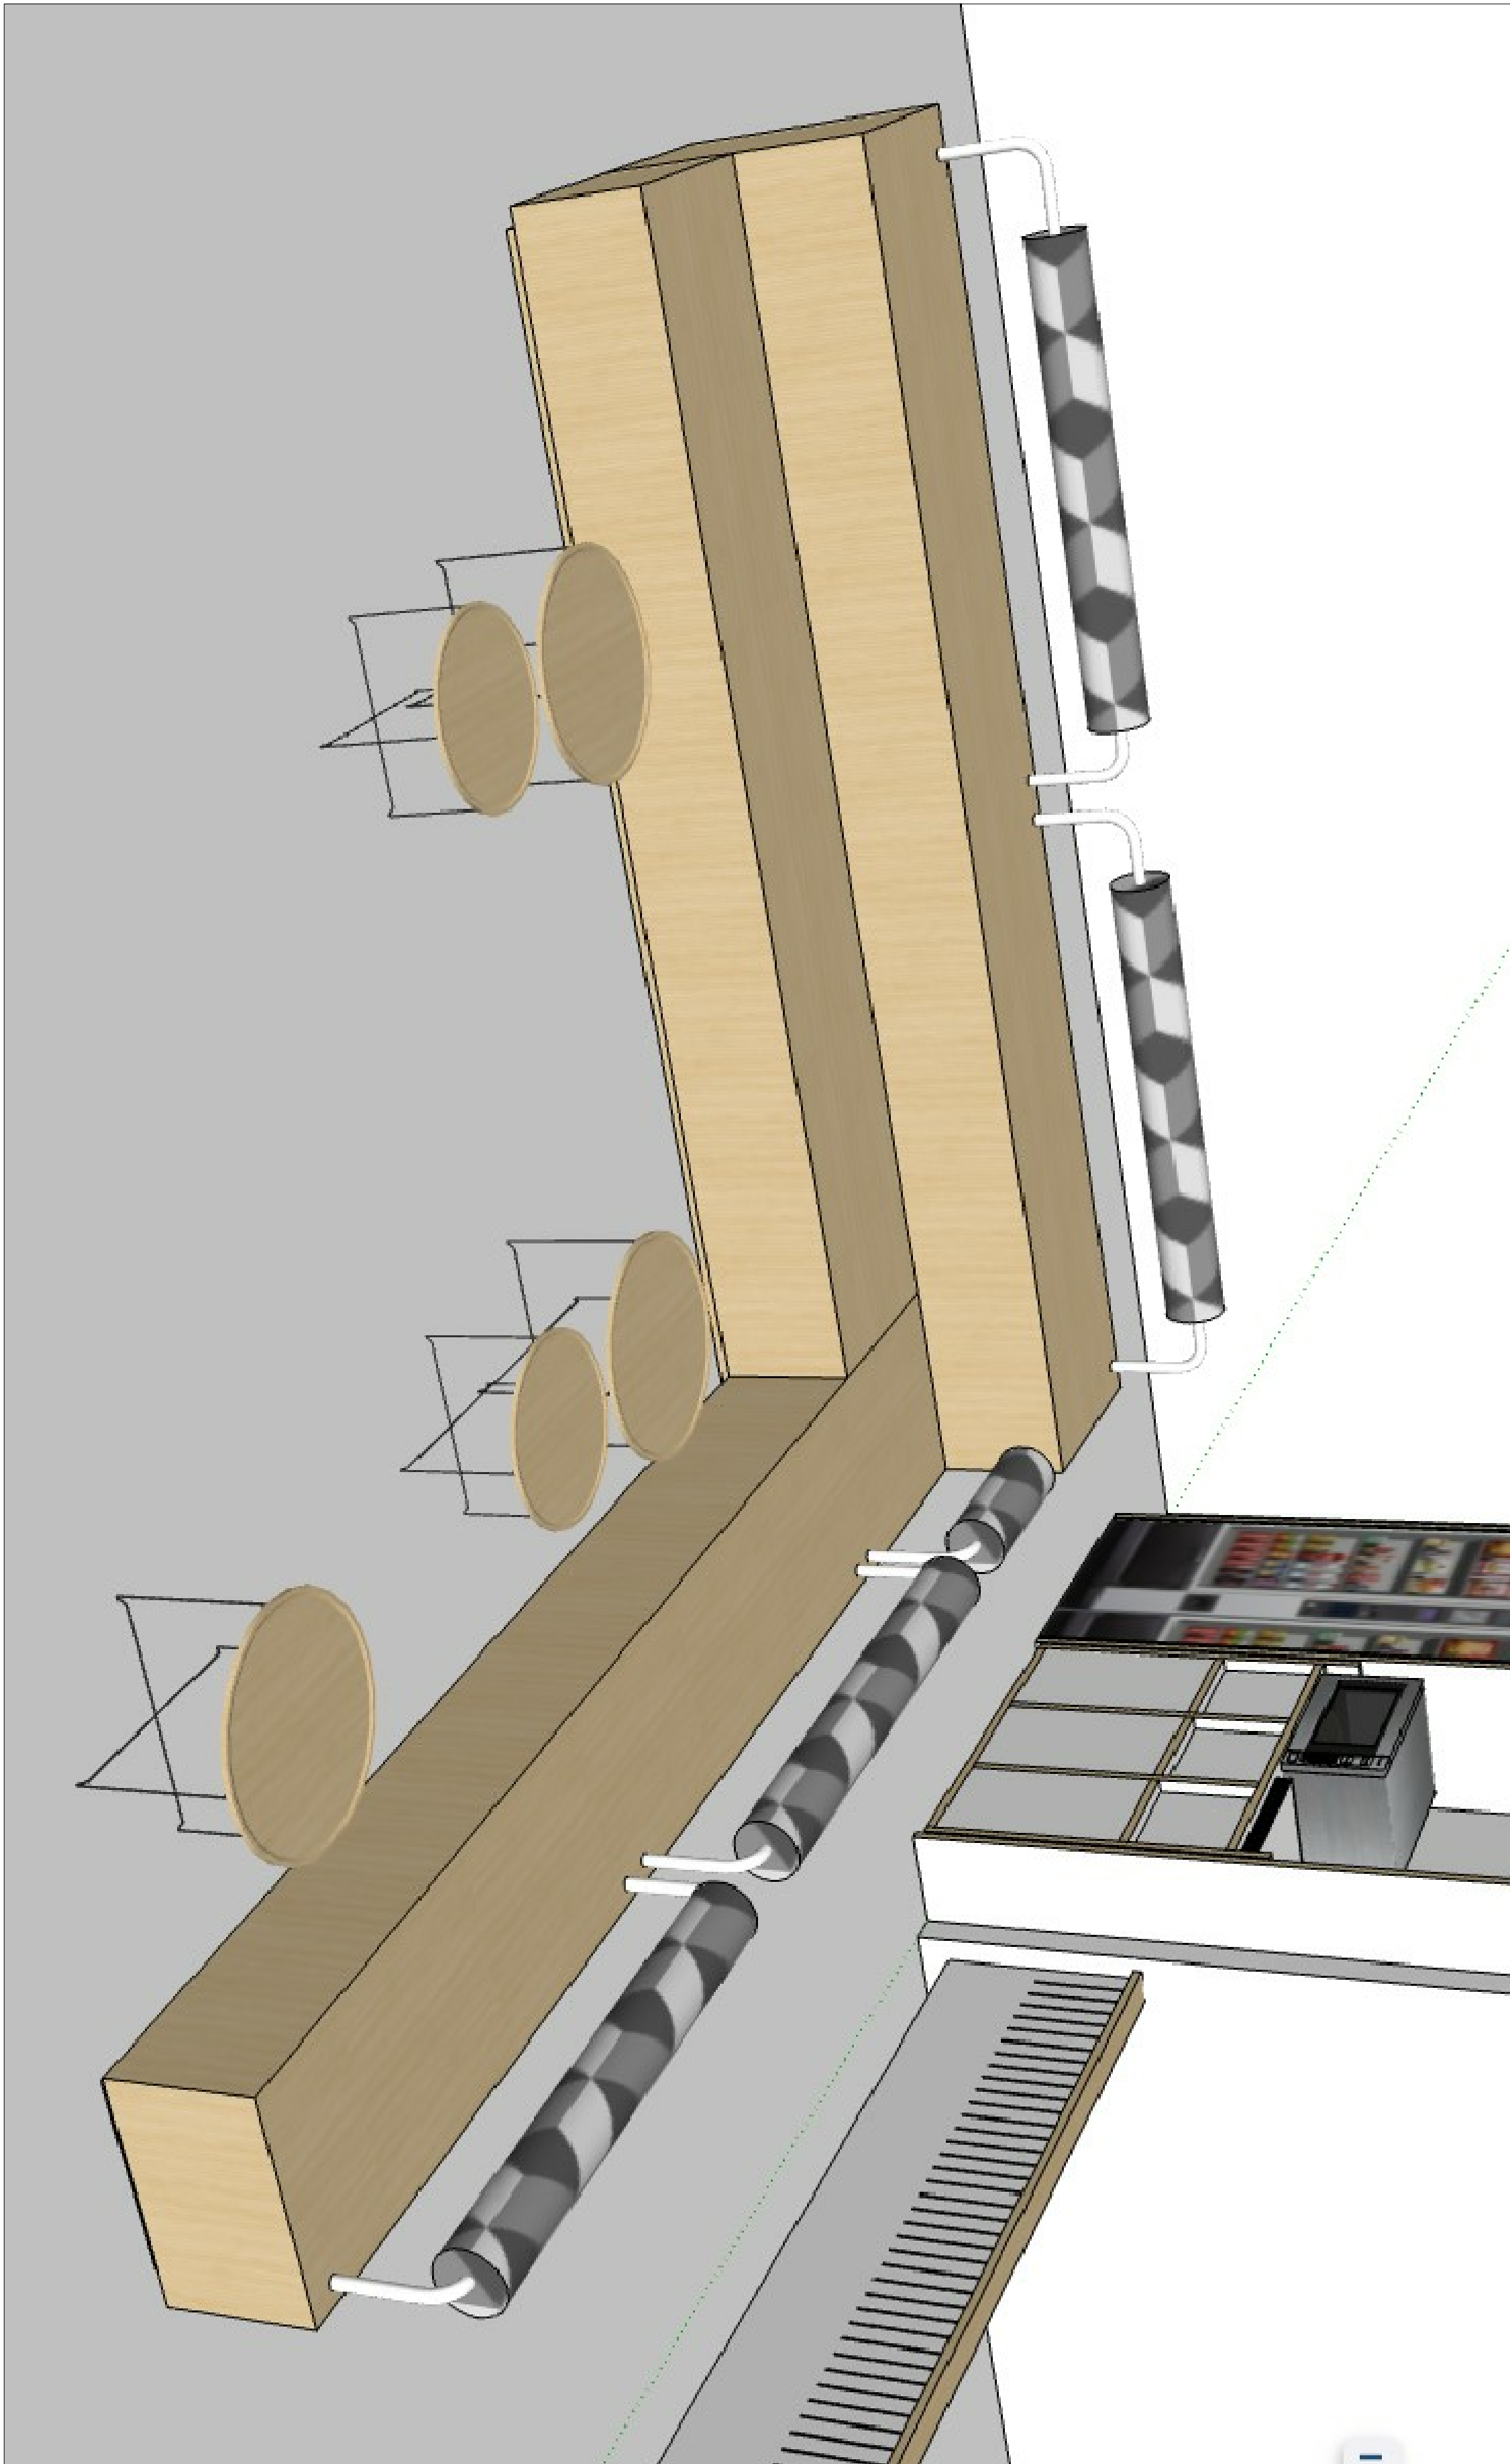


Vue 3D de principe - non contractuel

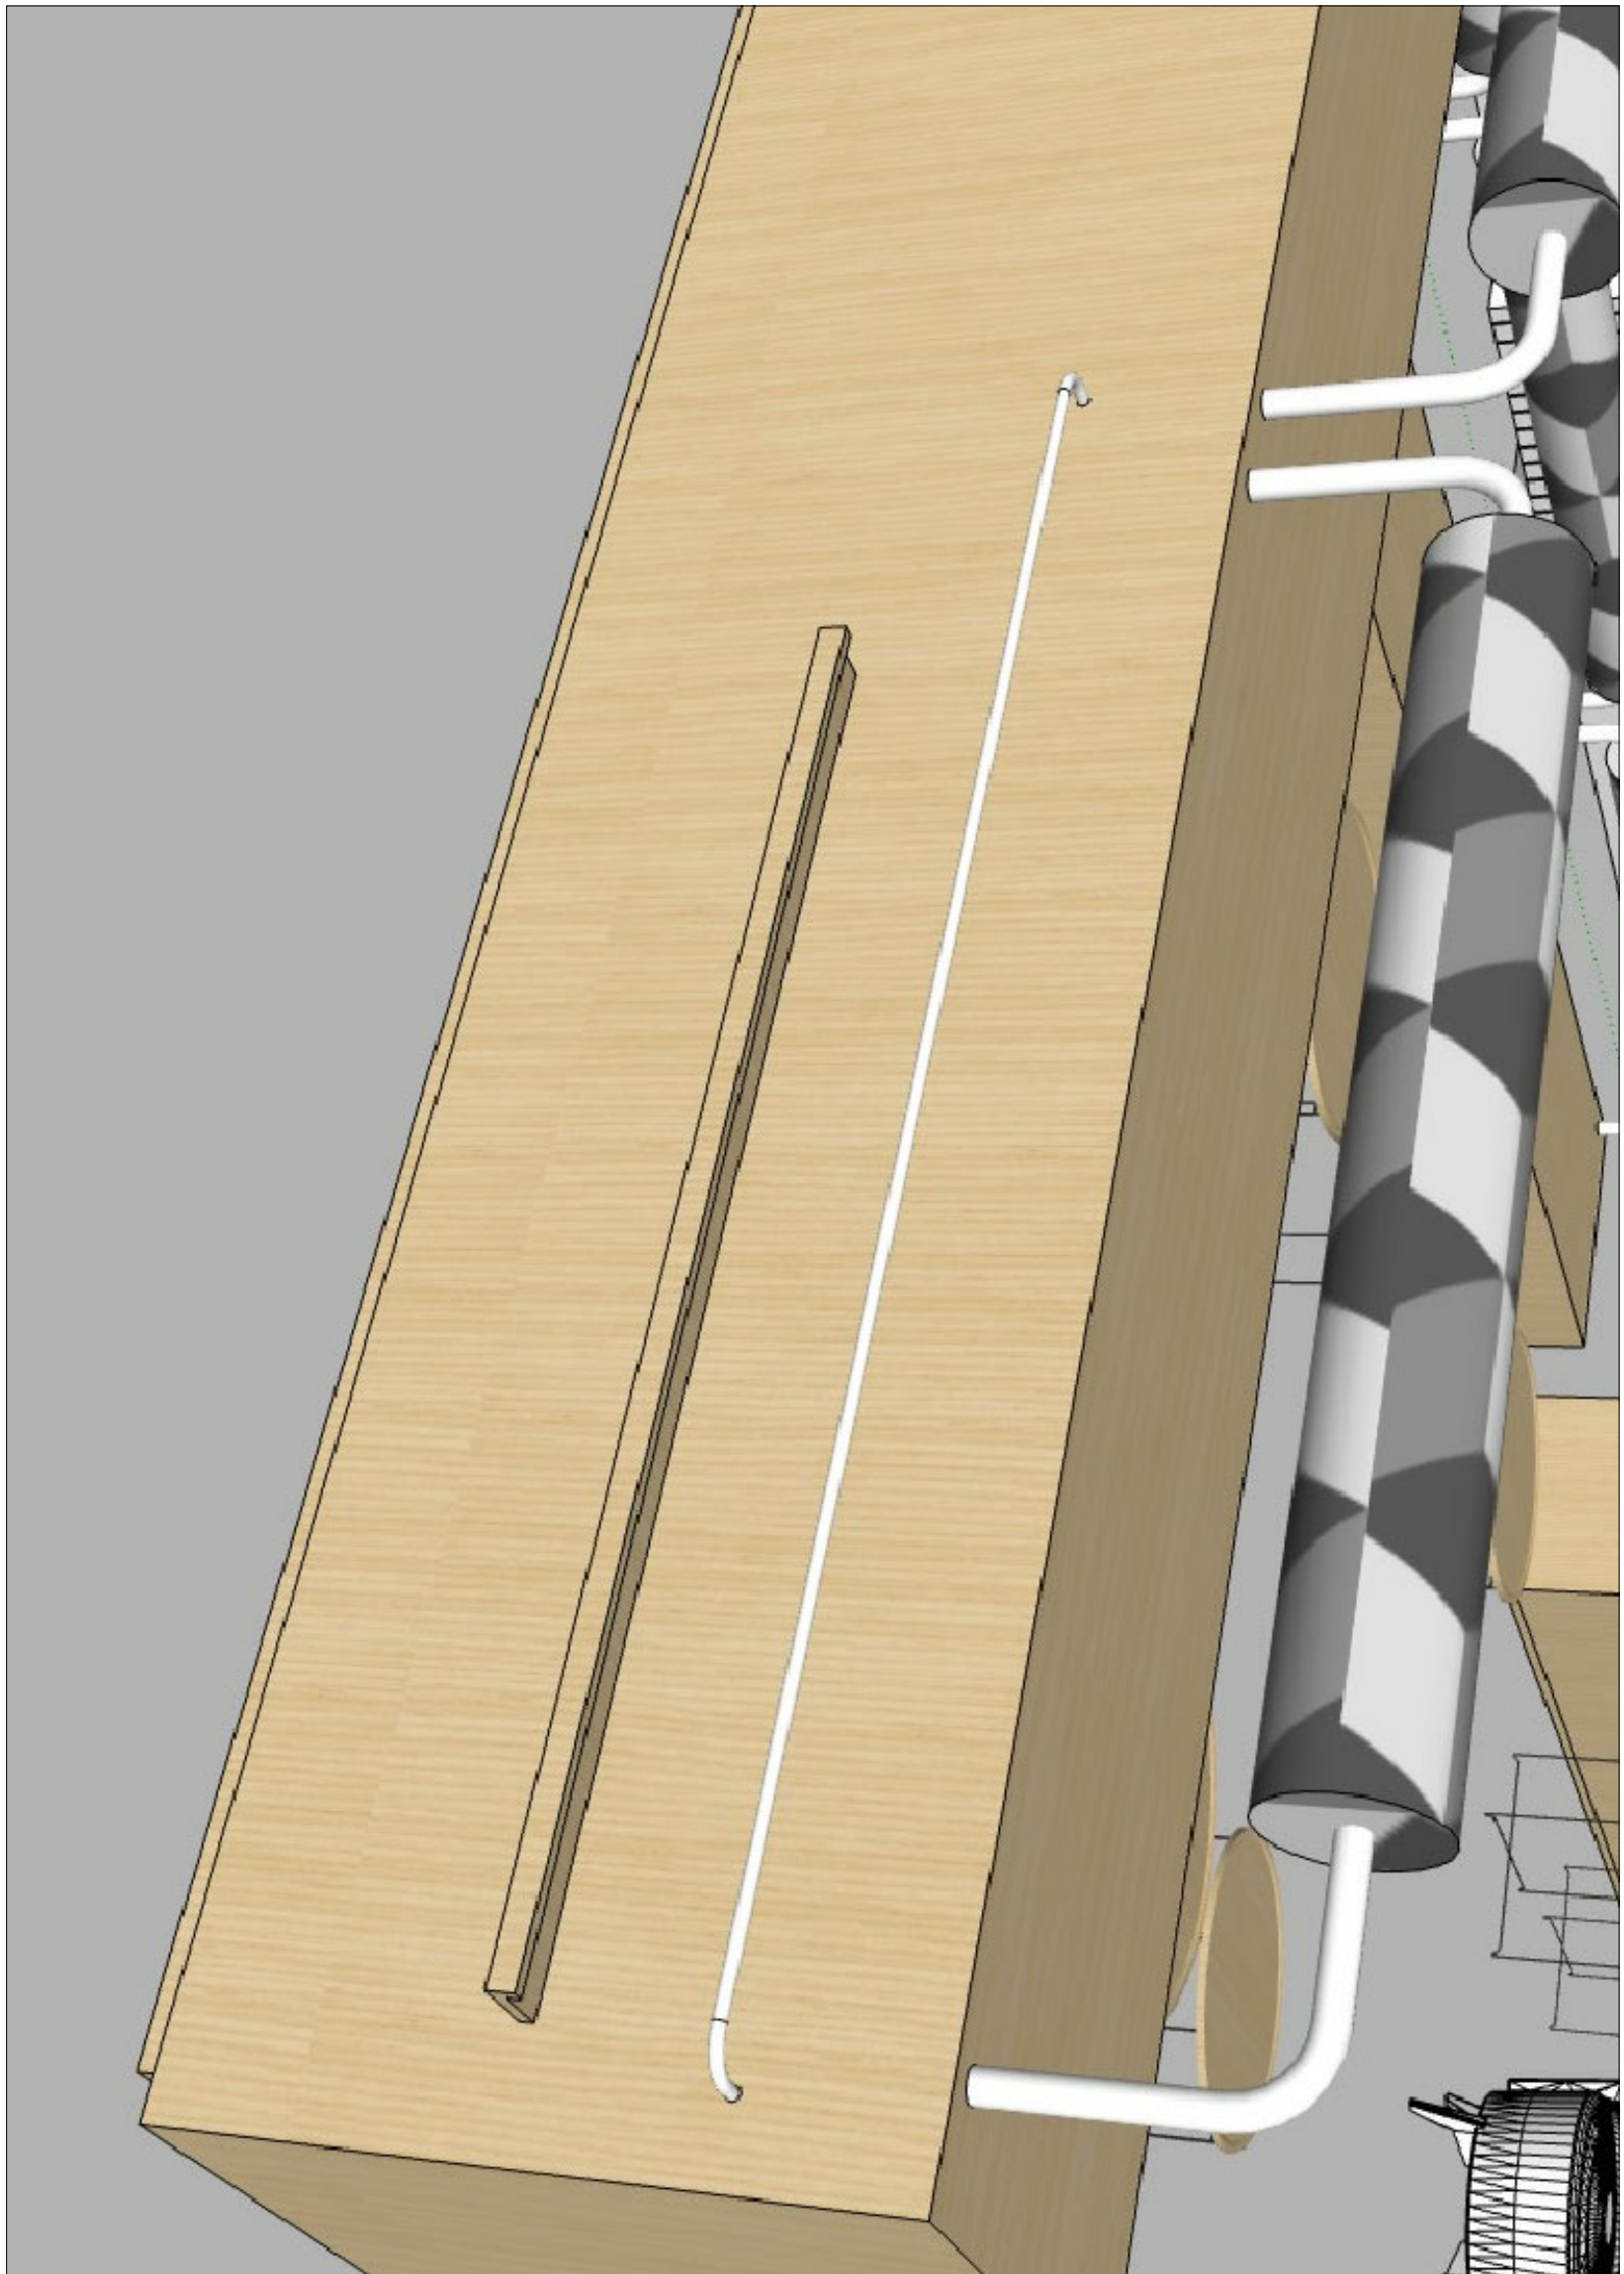

Vue 3D de principe - non contractuel

Plan de principe n'ayant pas valeur d'exécution.

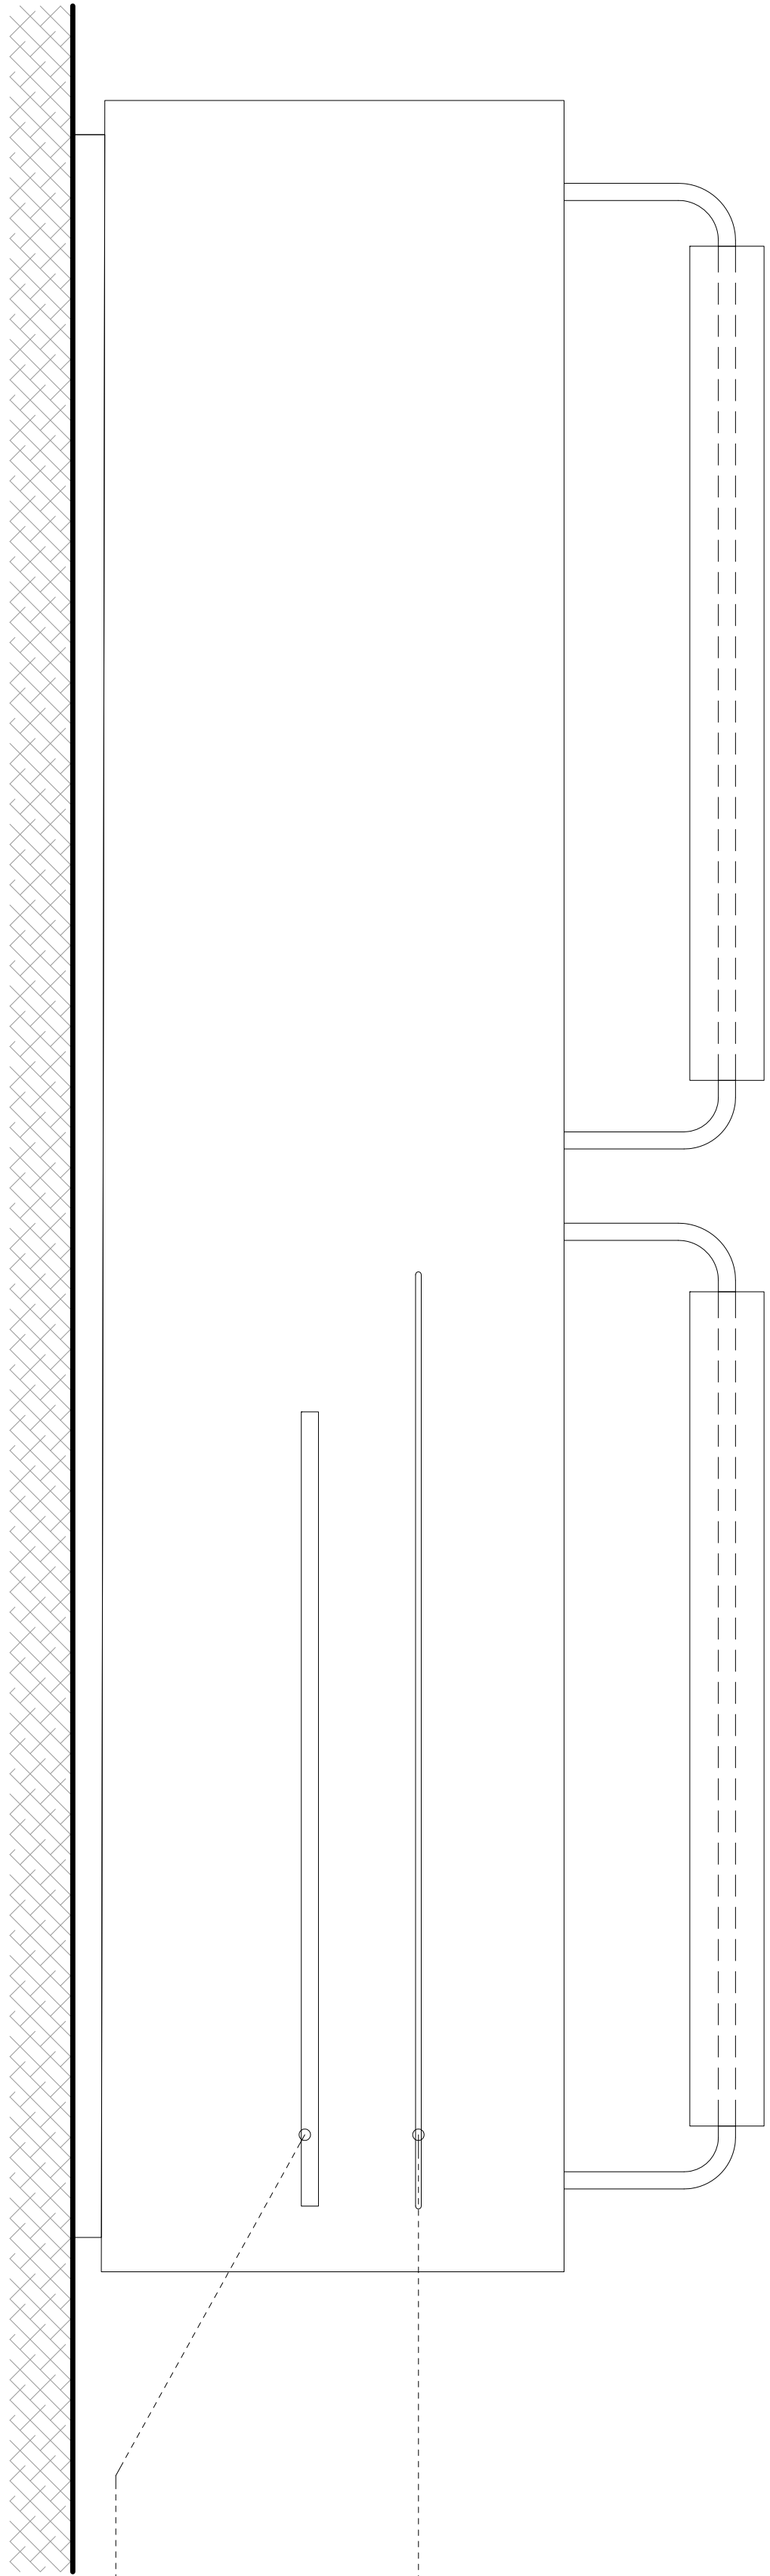


Porte-revues -Partie haute formé d'un rond métallique laqué

Fixations invisibles

Coloris au choix MOA

Porte-revues - Equerre en contre-plaqué avec placage finition bois dito caisse. Chant type contreplaqué

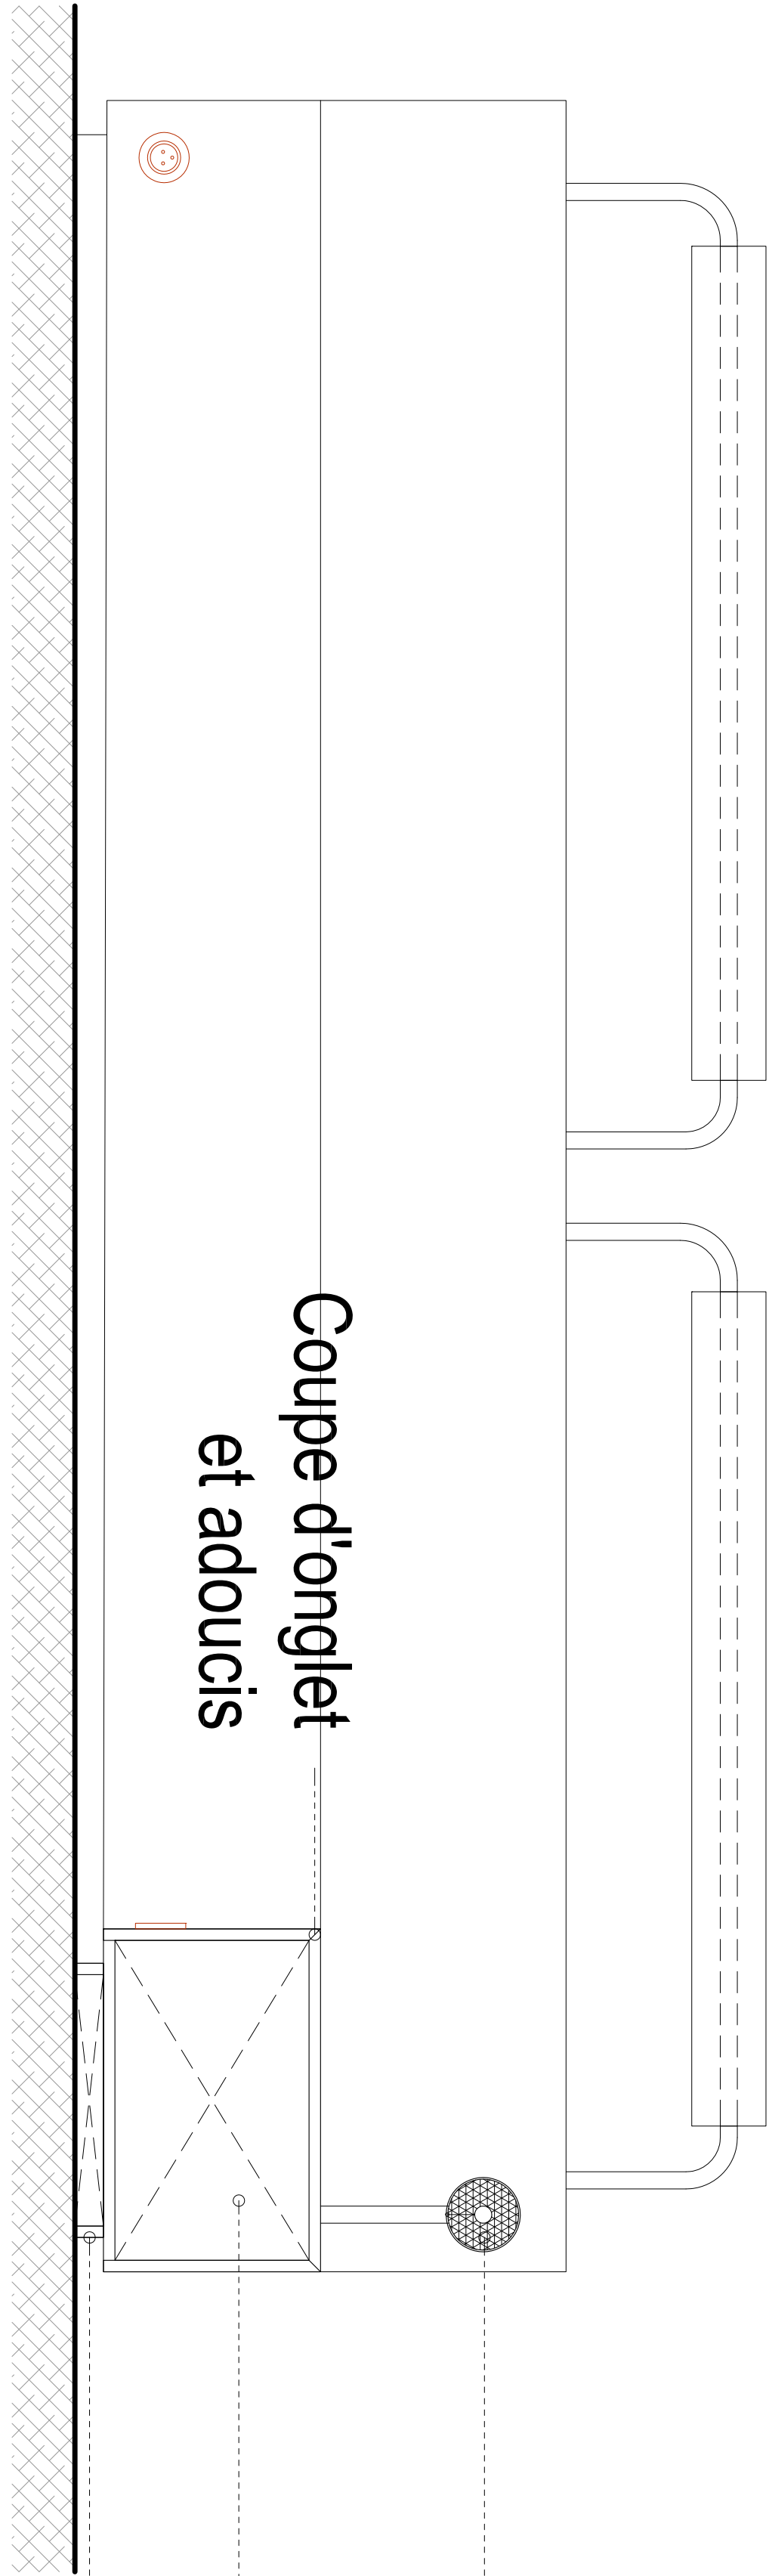


Dossier formé d'une mousse thermo-formé + tissus nettoyable M2.

Coloris au choix MOA. Zip de fermeture en partie intérieure

Renfort et contreventement

Plinthe en creux dito caisse et traitement des chants pour éviter des remontées d'humidité dans les bois

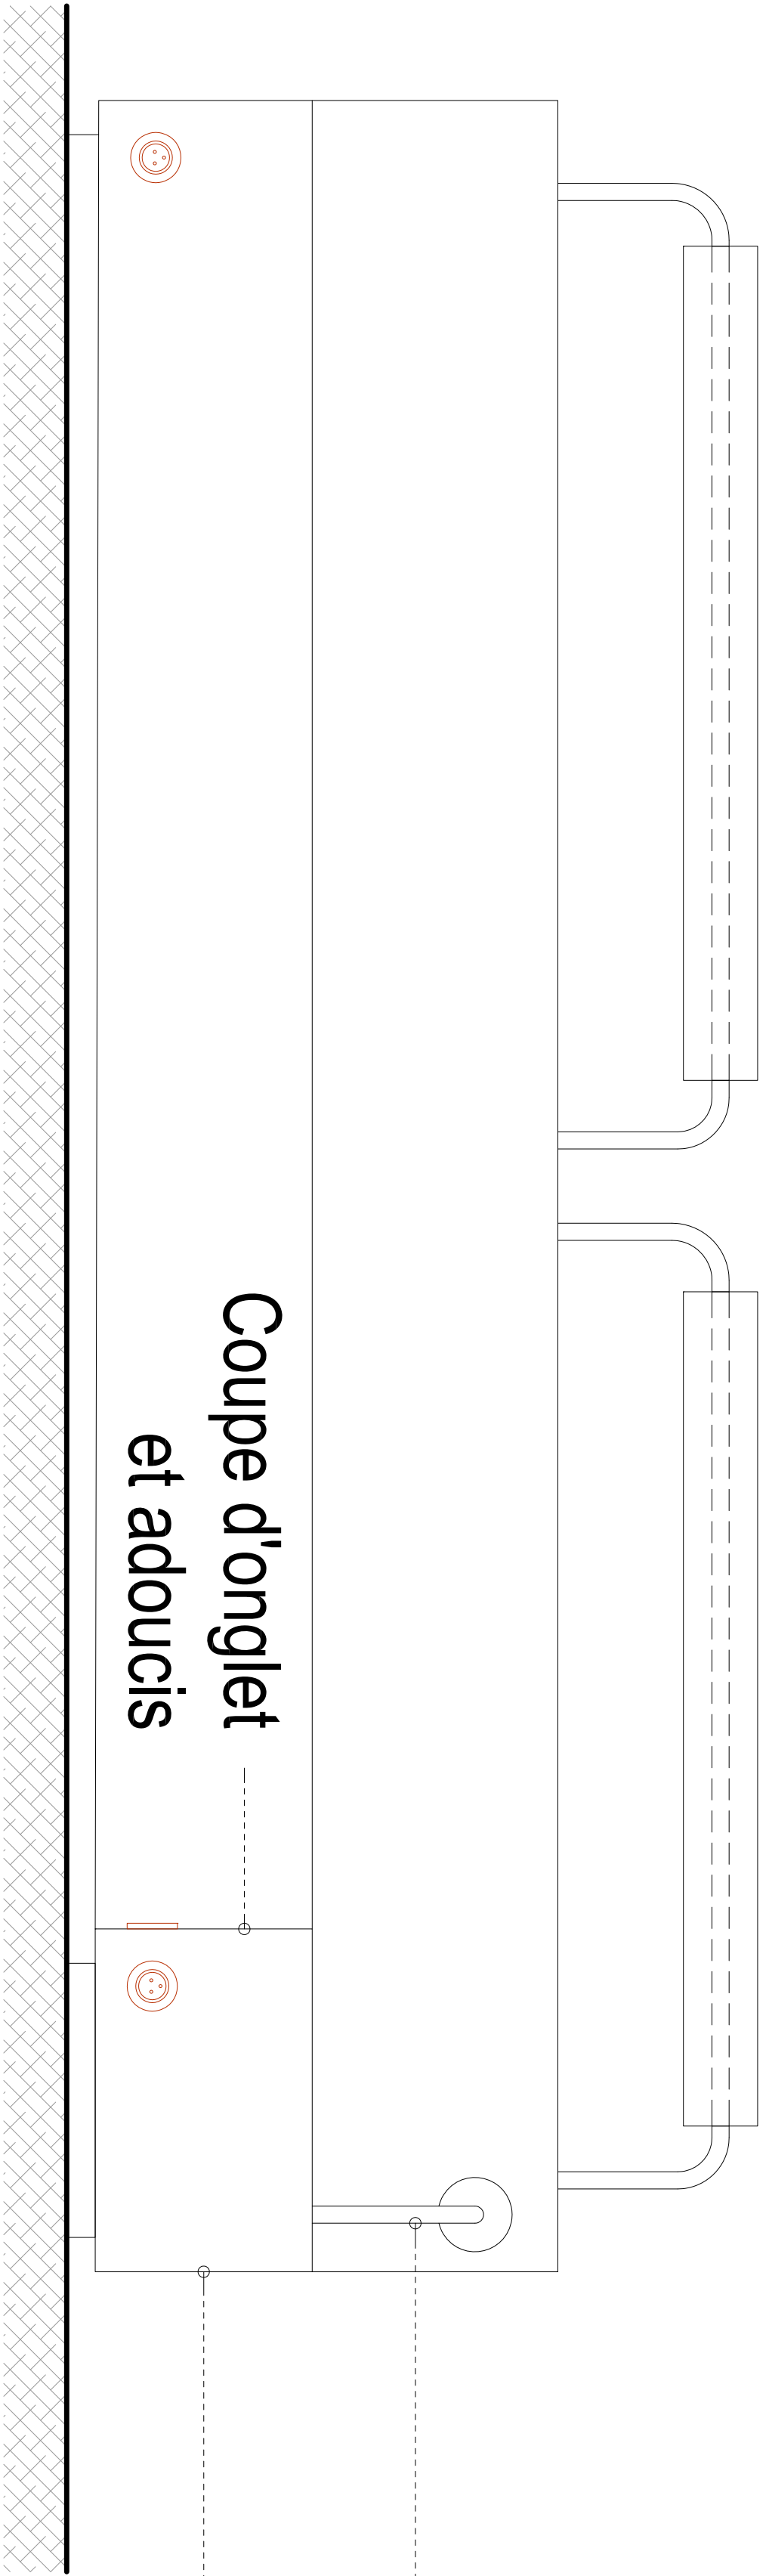

Tube cintré (ou rond) en métal laqué - coloris choix MOA


Fixation invisible

Caisse en panneau contre-plaqué avec placage de finition bois clair et naturel (de type bouleau ou peuplier)



+ vernis d'usine

Plan de principe n'ayant pas valeur d'exécution.

R4 - Banquette murale

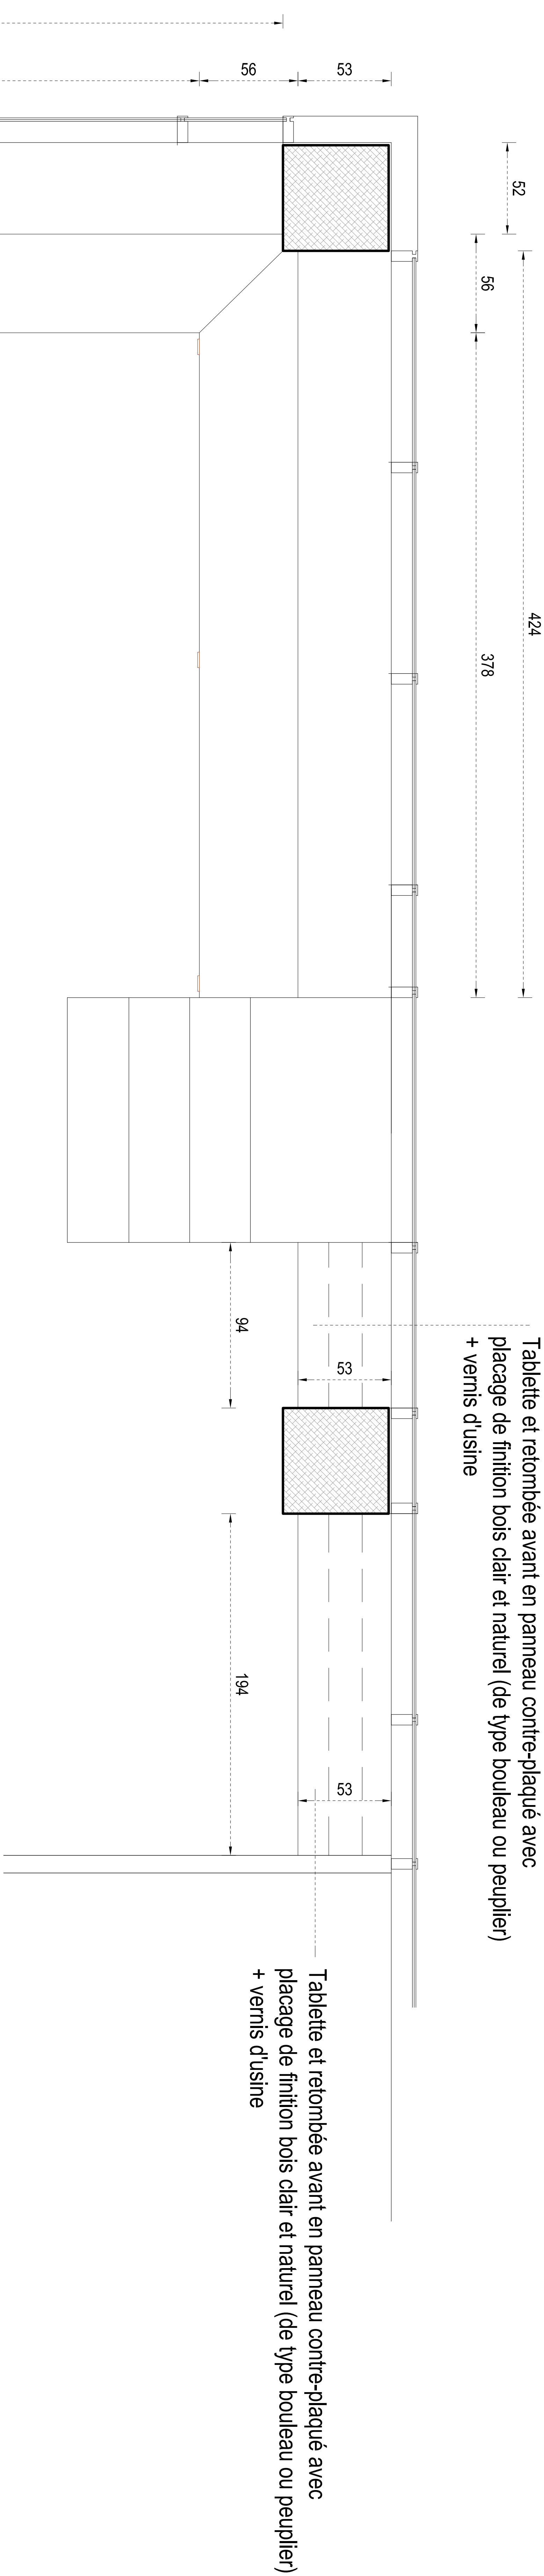


R5 - Habillages tablettes

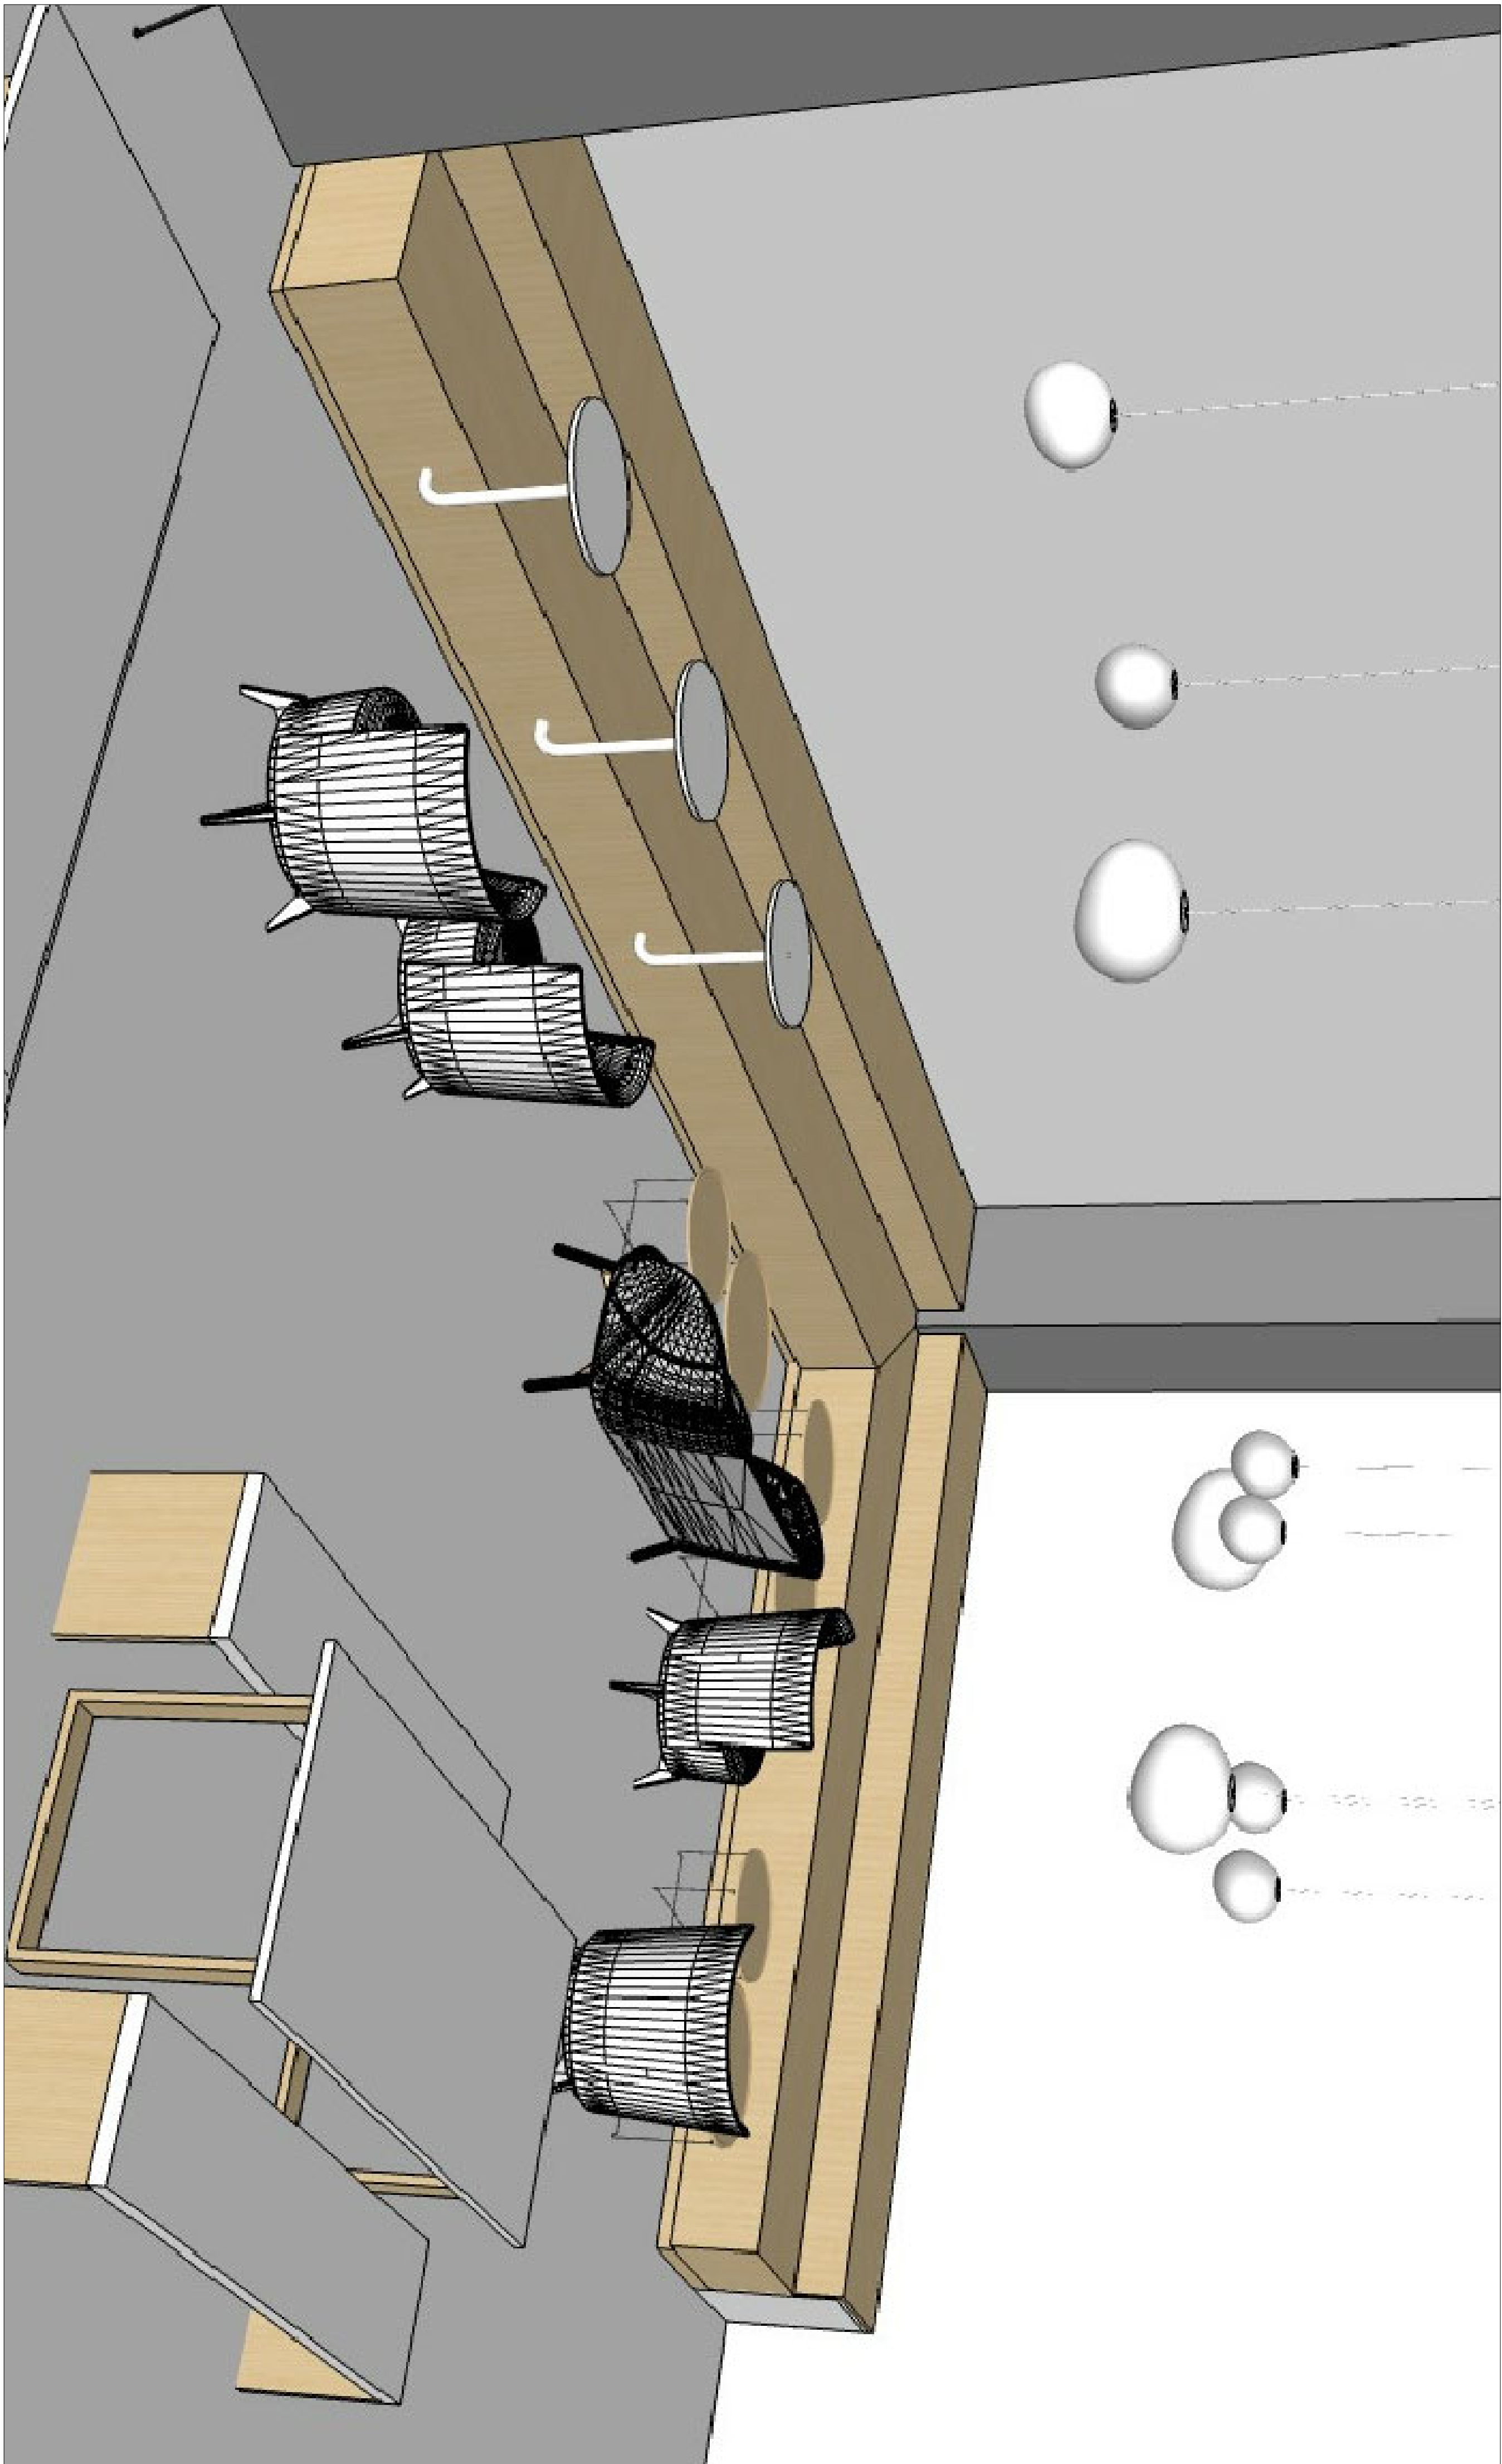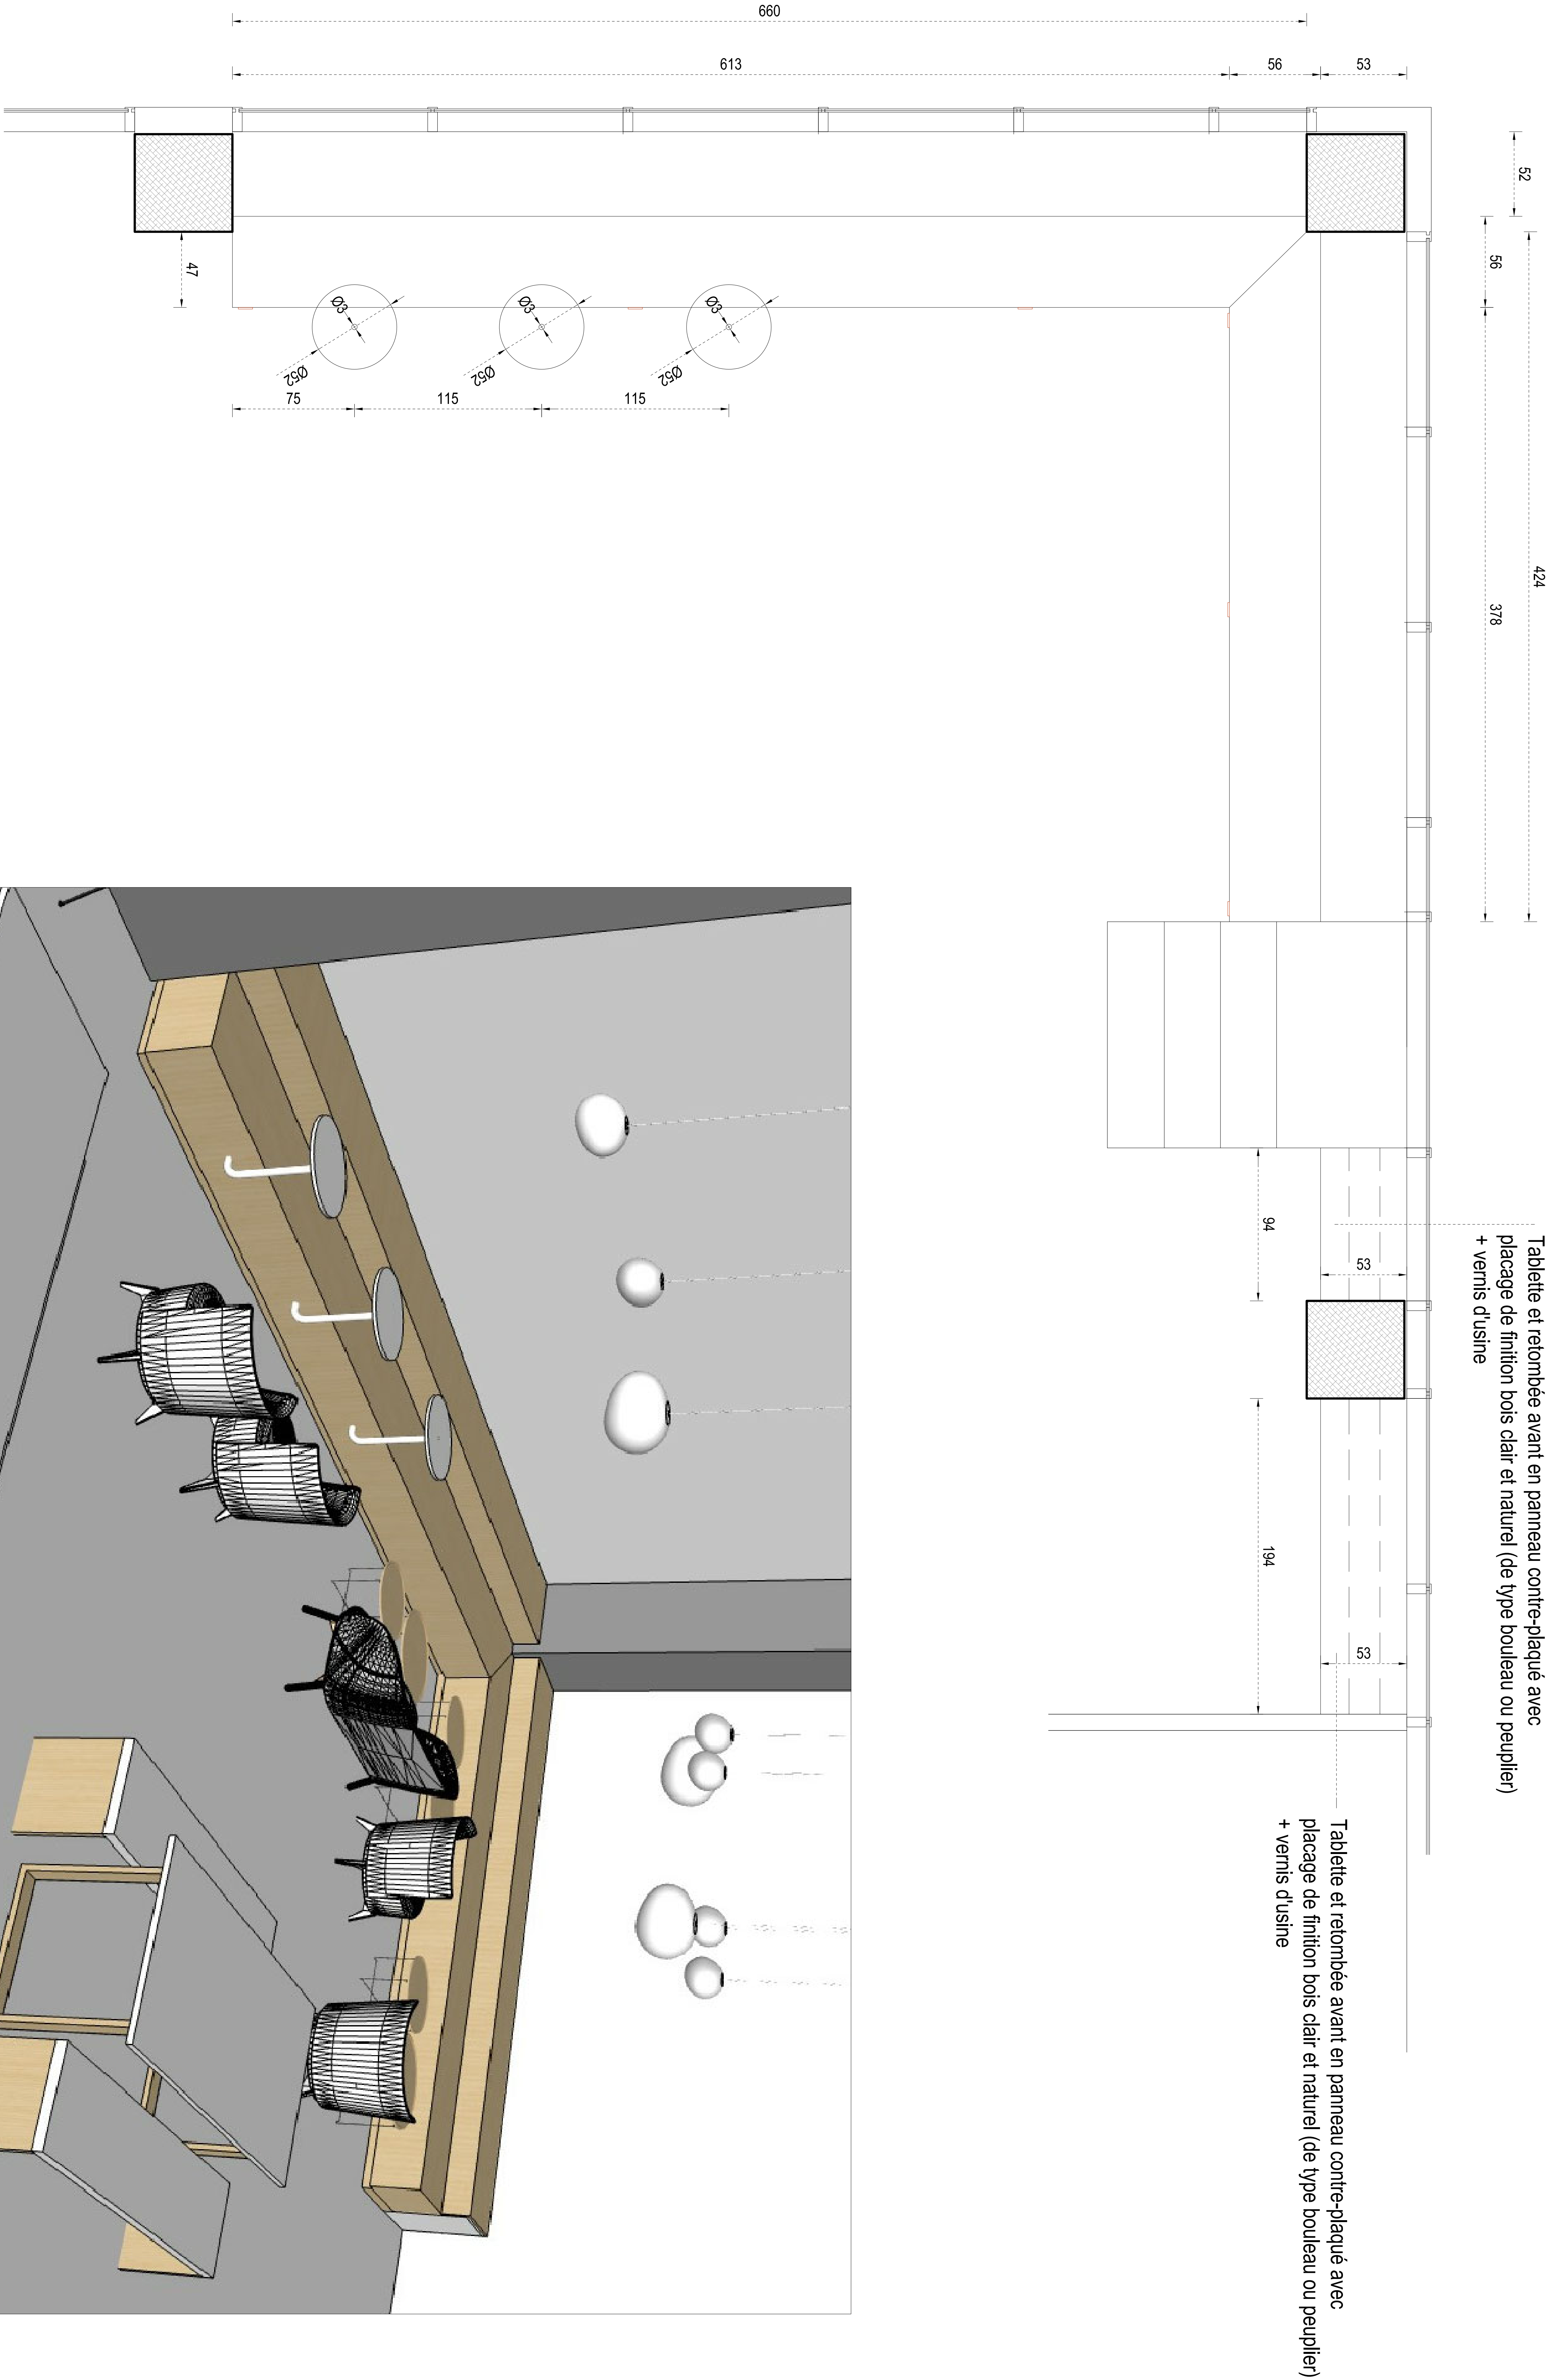


Vue 3D de principe - non contractuel

Plan de principe n'ayant pas valeur d'exécution.

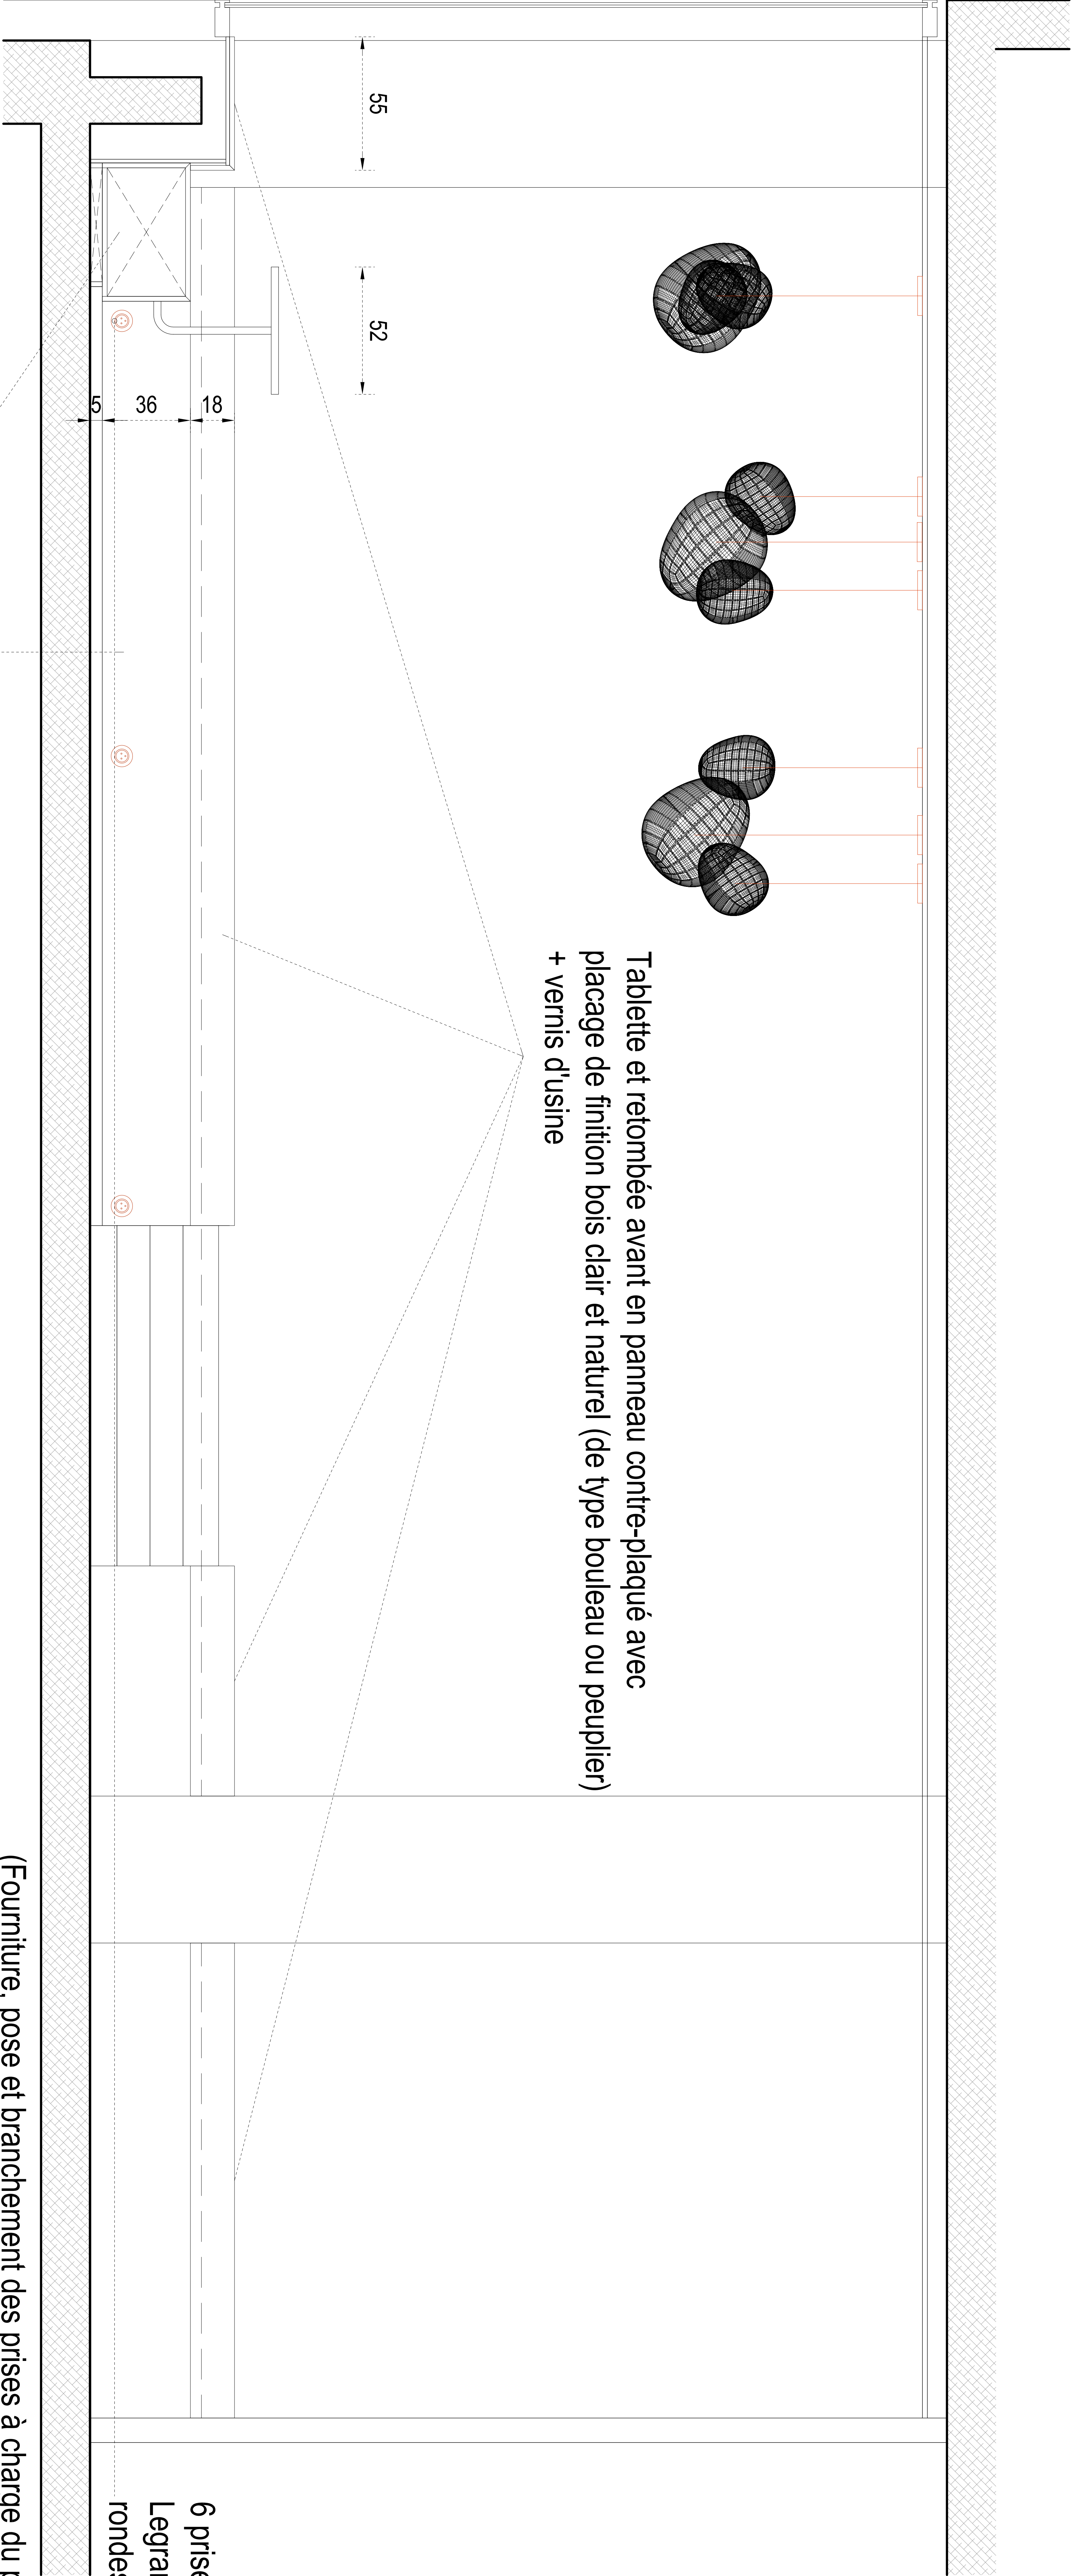


(Fourniture, pose et branchement des prises à charge du présent lot Mobilier. Prises à brancher sur l'alimentation laissée en attente)

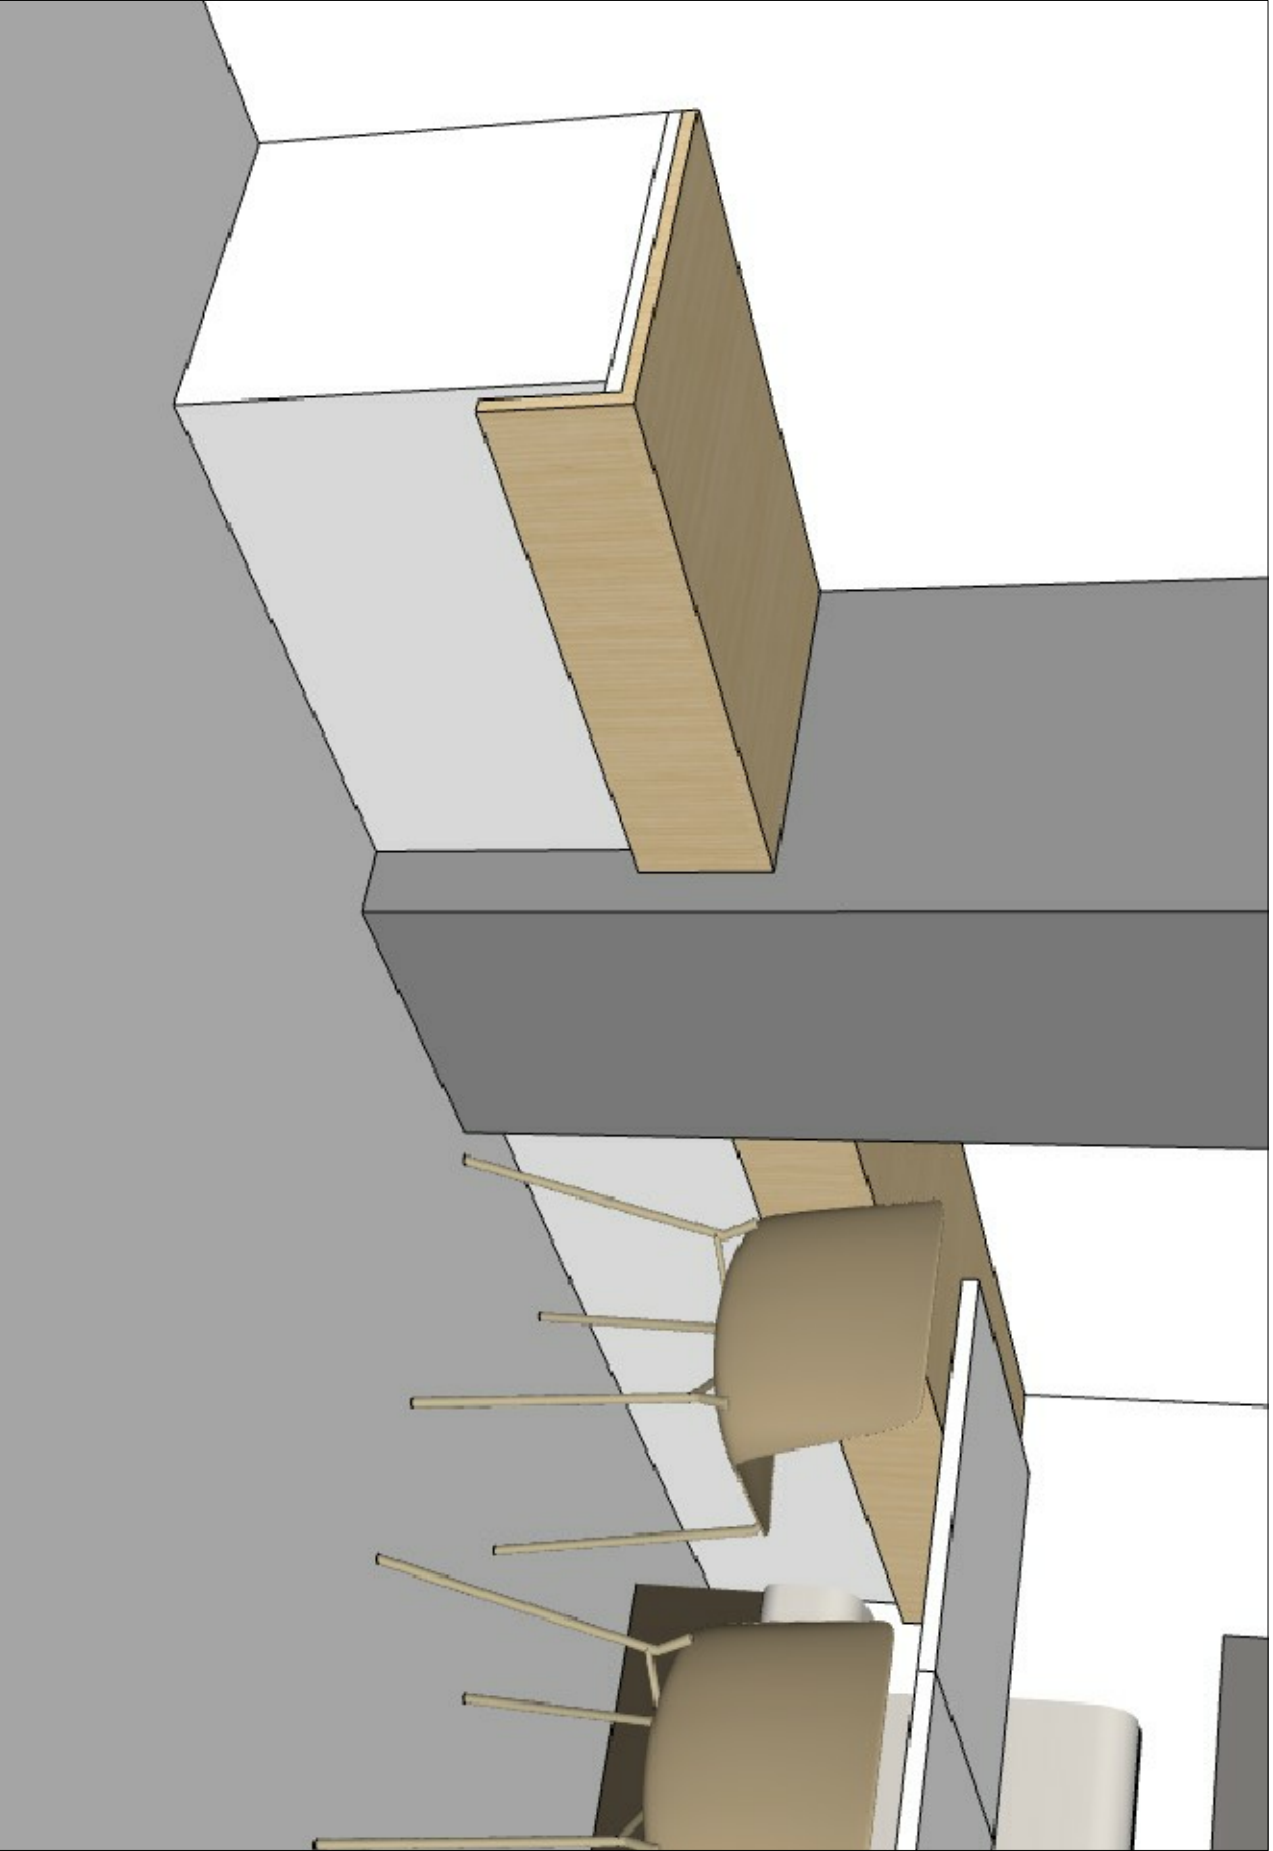

Vue 3D de principe - non contractuel

Plan de principe n'ayant pas valeur d'exécution.

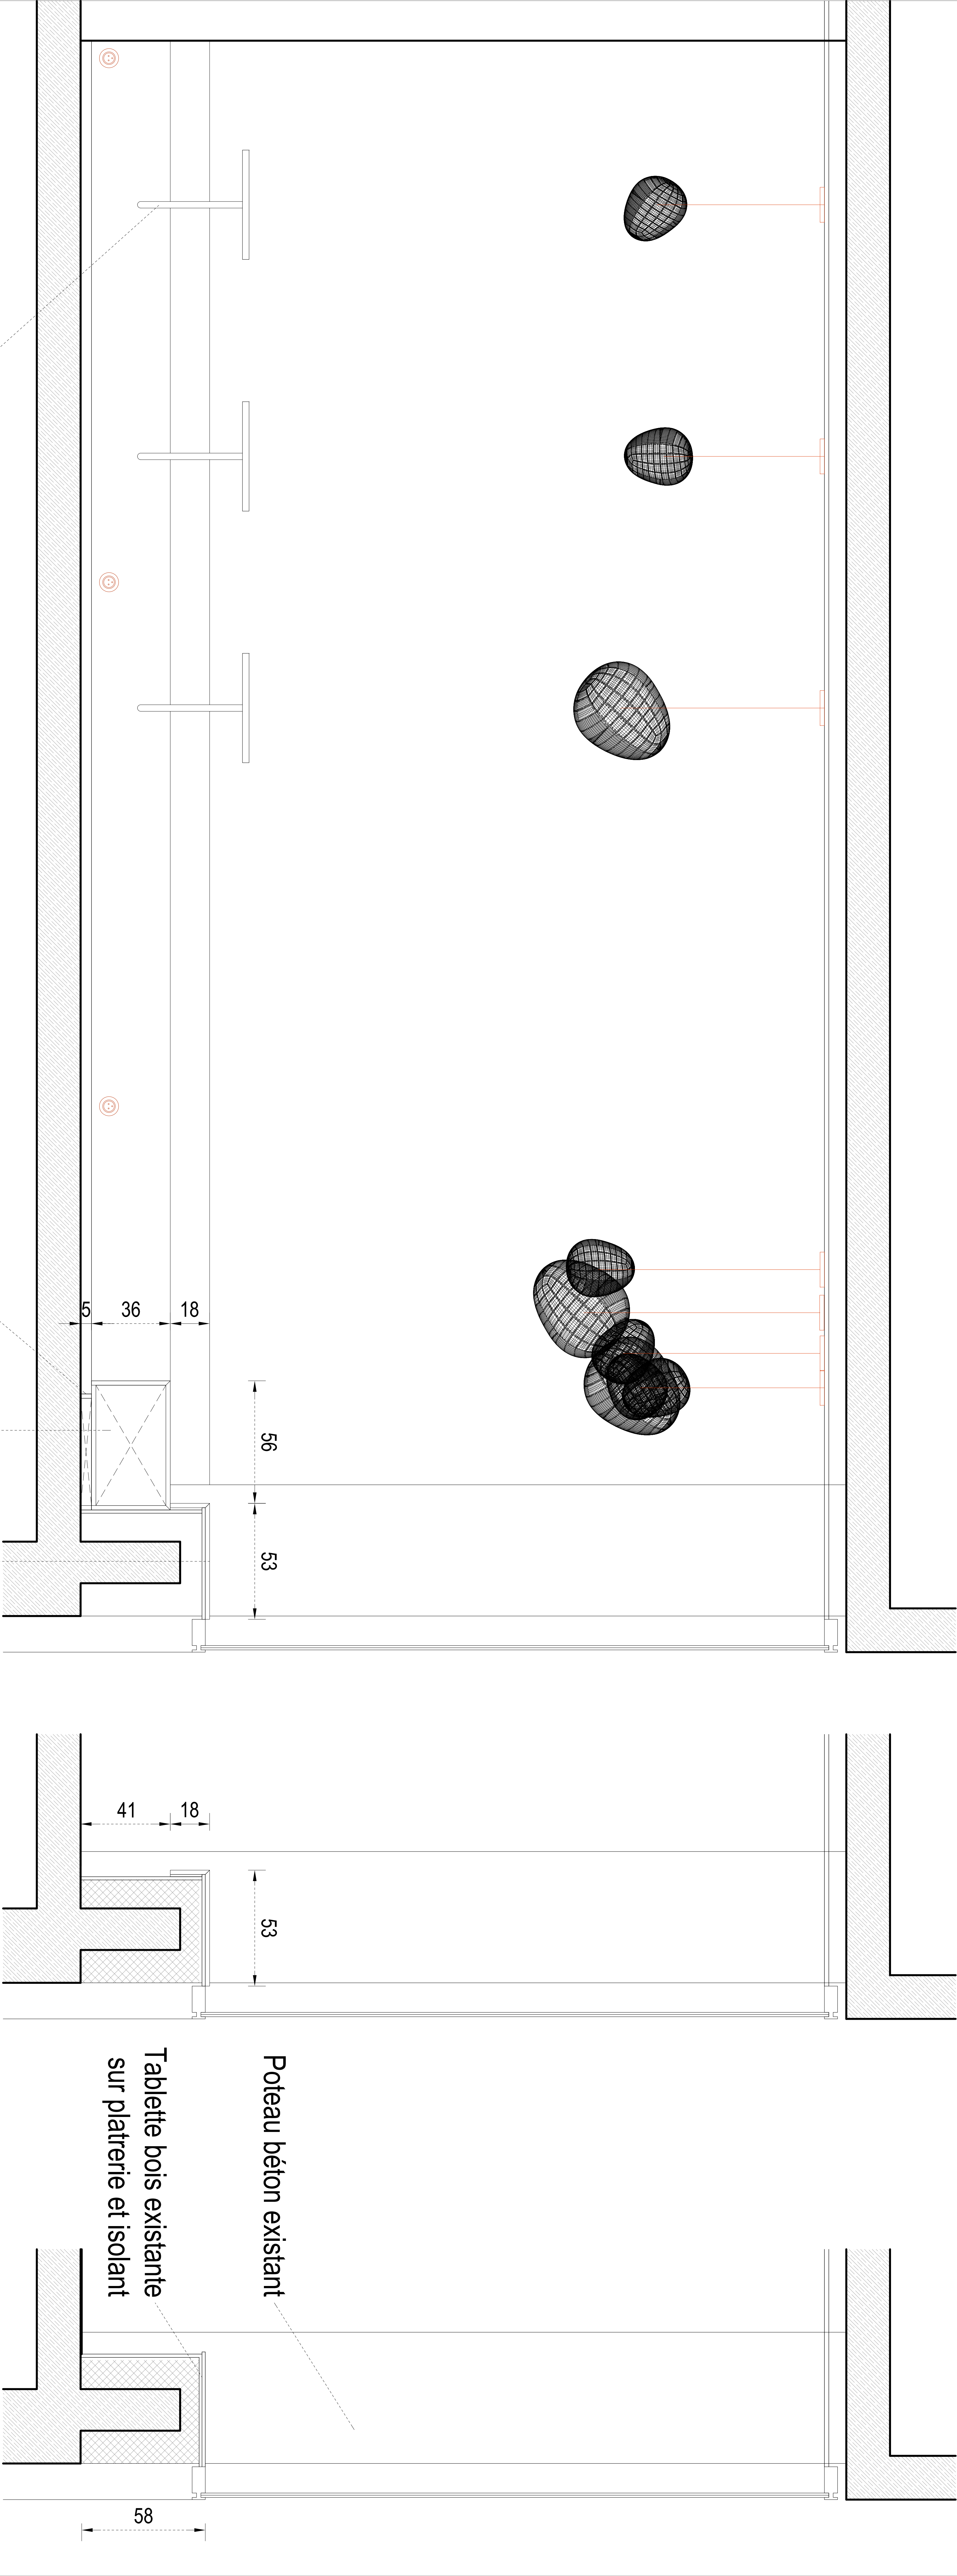

Tube cintré (ou rond) en métal laqué
coloris choix MOA
Fixation invisible

Tablette circulaire stratifié de couleur et chant type contreplaqué
Fixations invisibles
Couleur / teinte au choix MOA


Plinthe en creux dito caisse et
traitement des chants pour éviter des
remontées d'humidité dans les bois

Caisse en panneau contre-plaqué avec placage de finition bois
clair et naturel (de type bouleau ou peuplier)
+ vernis d'usine
(compris toutes sujétion de contreventement, calage...)

Tablette et retombee avant en panneau contre-plaqué avec
placage de finition bois clair et naturel (de type bouleau ou peuplier)
+ vernis d'usine

Tablette bois existante
sur platerie et isolant




Etat existant

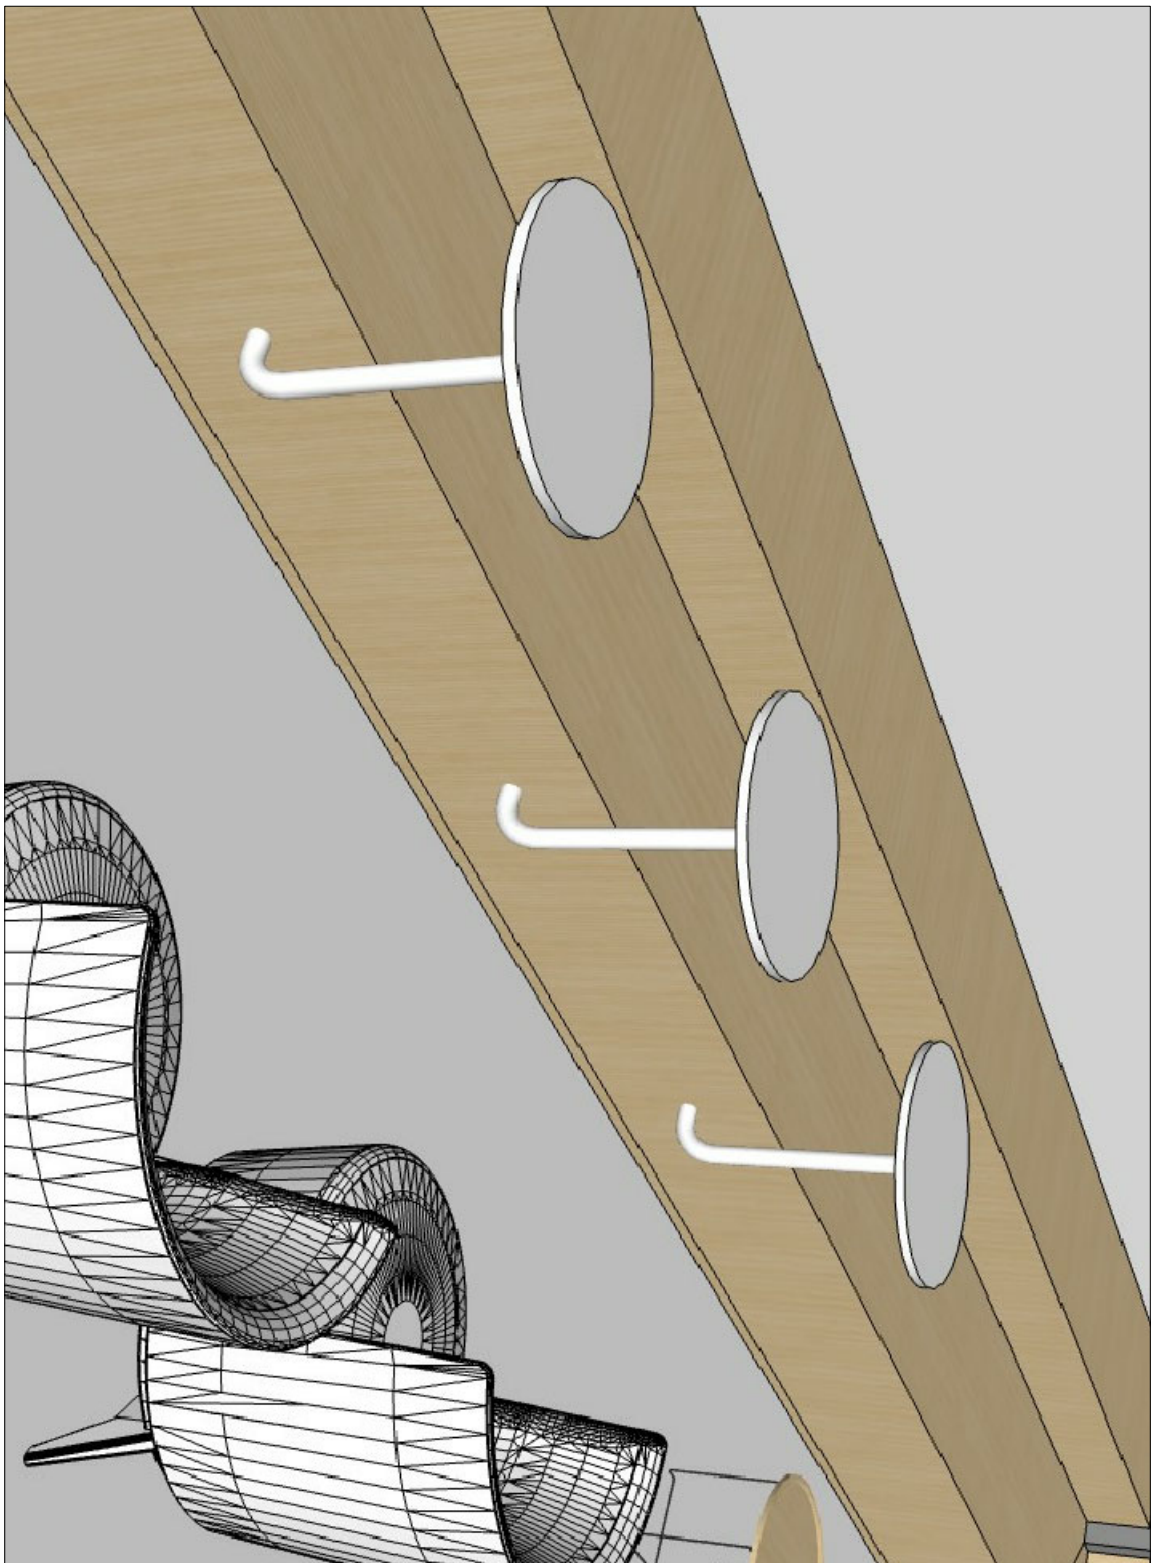


Vue 3D de principe - non contractuel

Plan de principe n'ayant pas valeur d'exécution.



R6 - Mange-debout 1 et R7 - Mange-debout 2

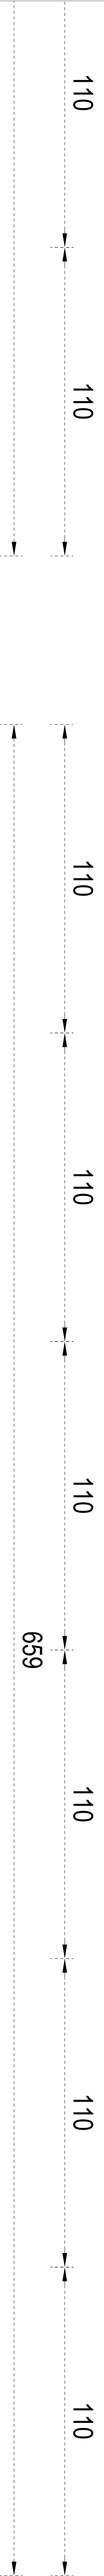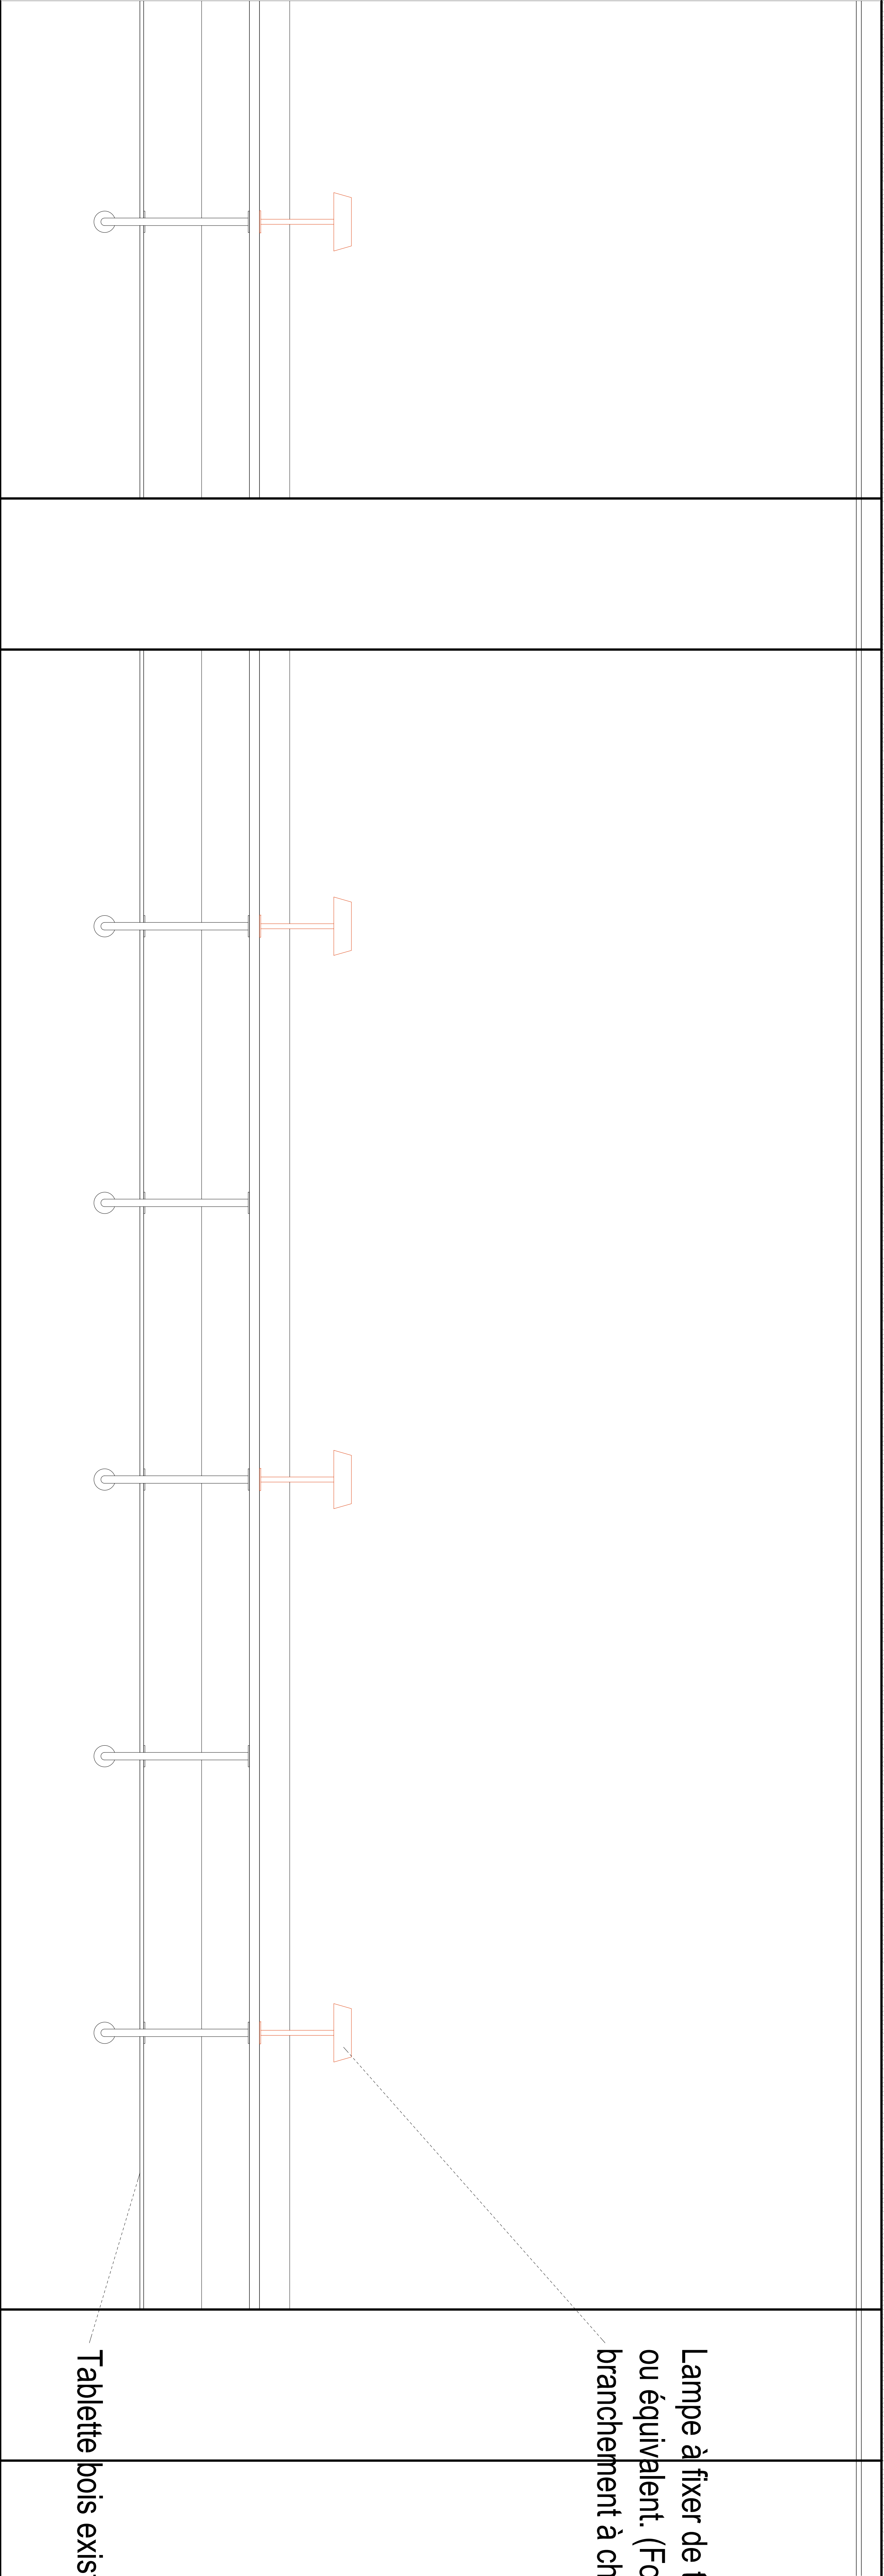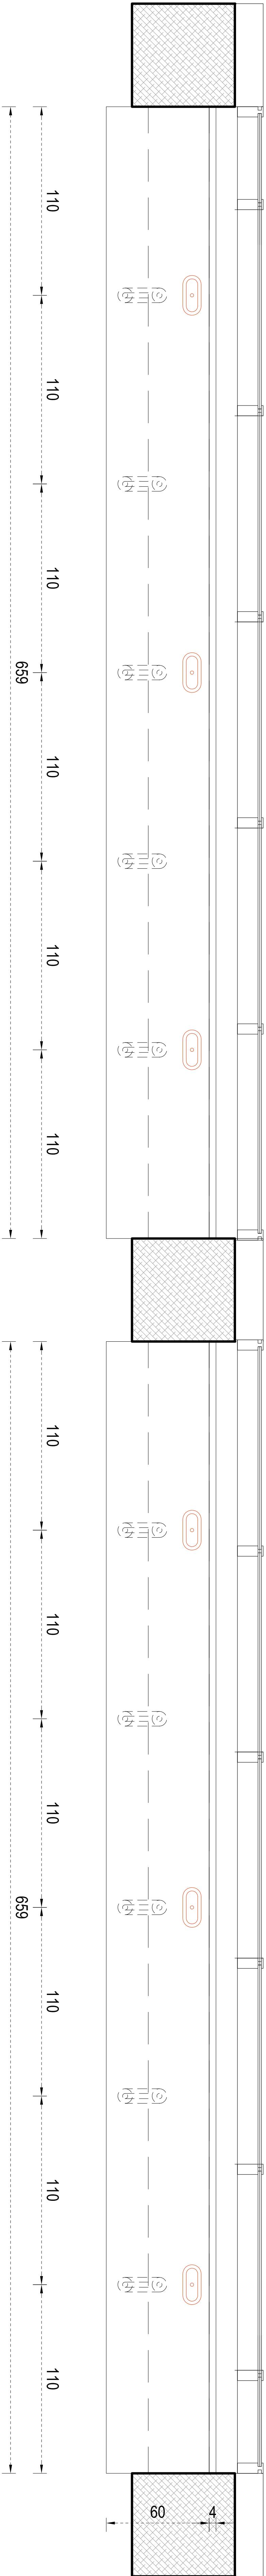


Plan de principe n'ayant pas valeur d'exécution.

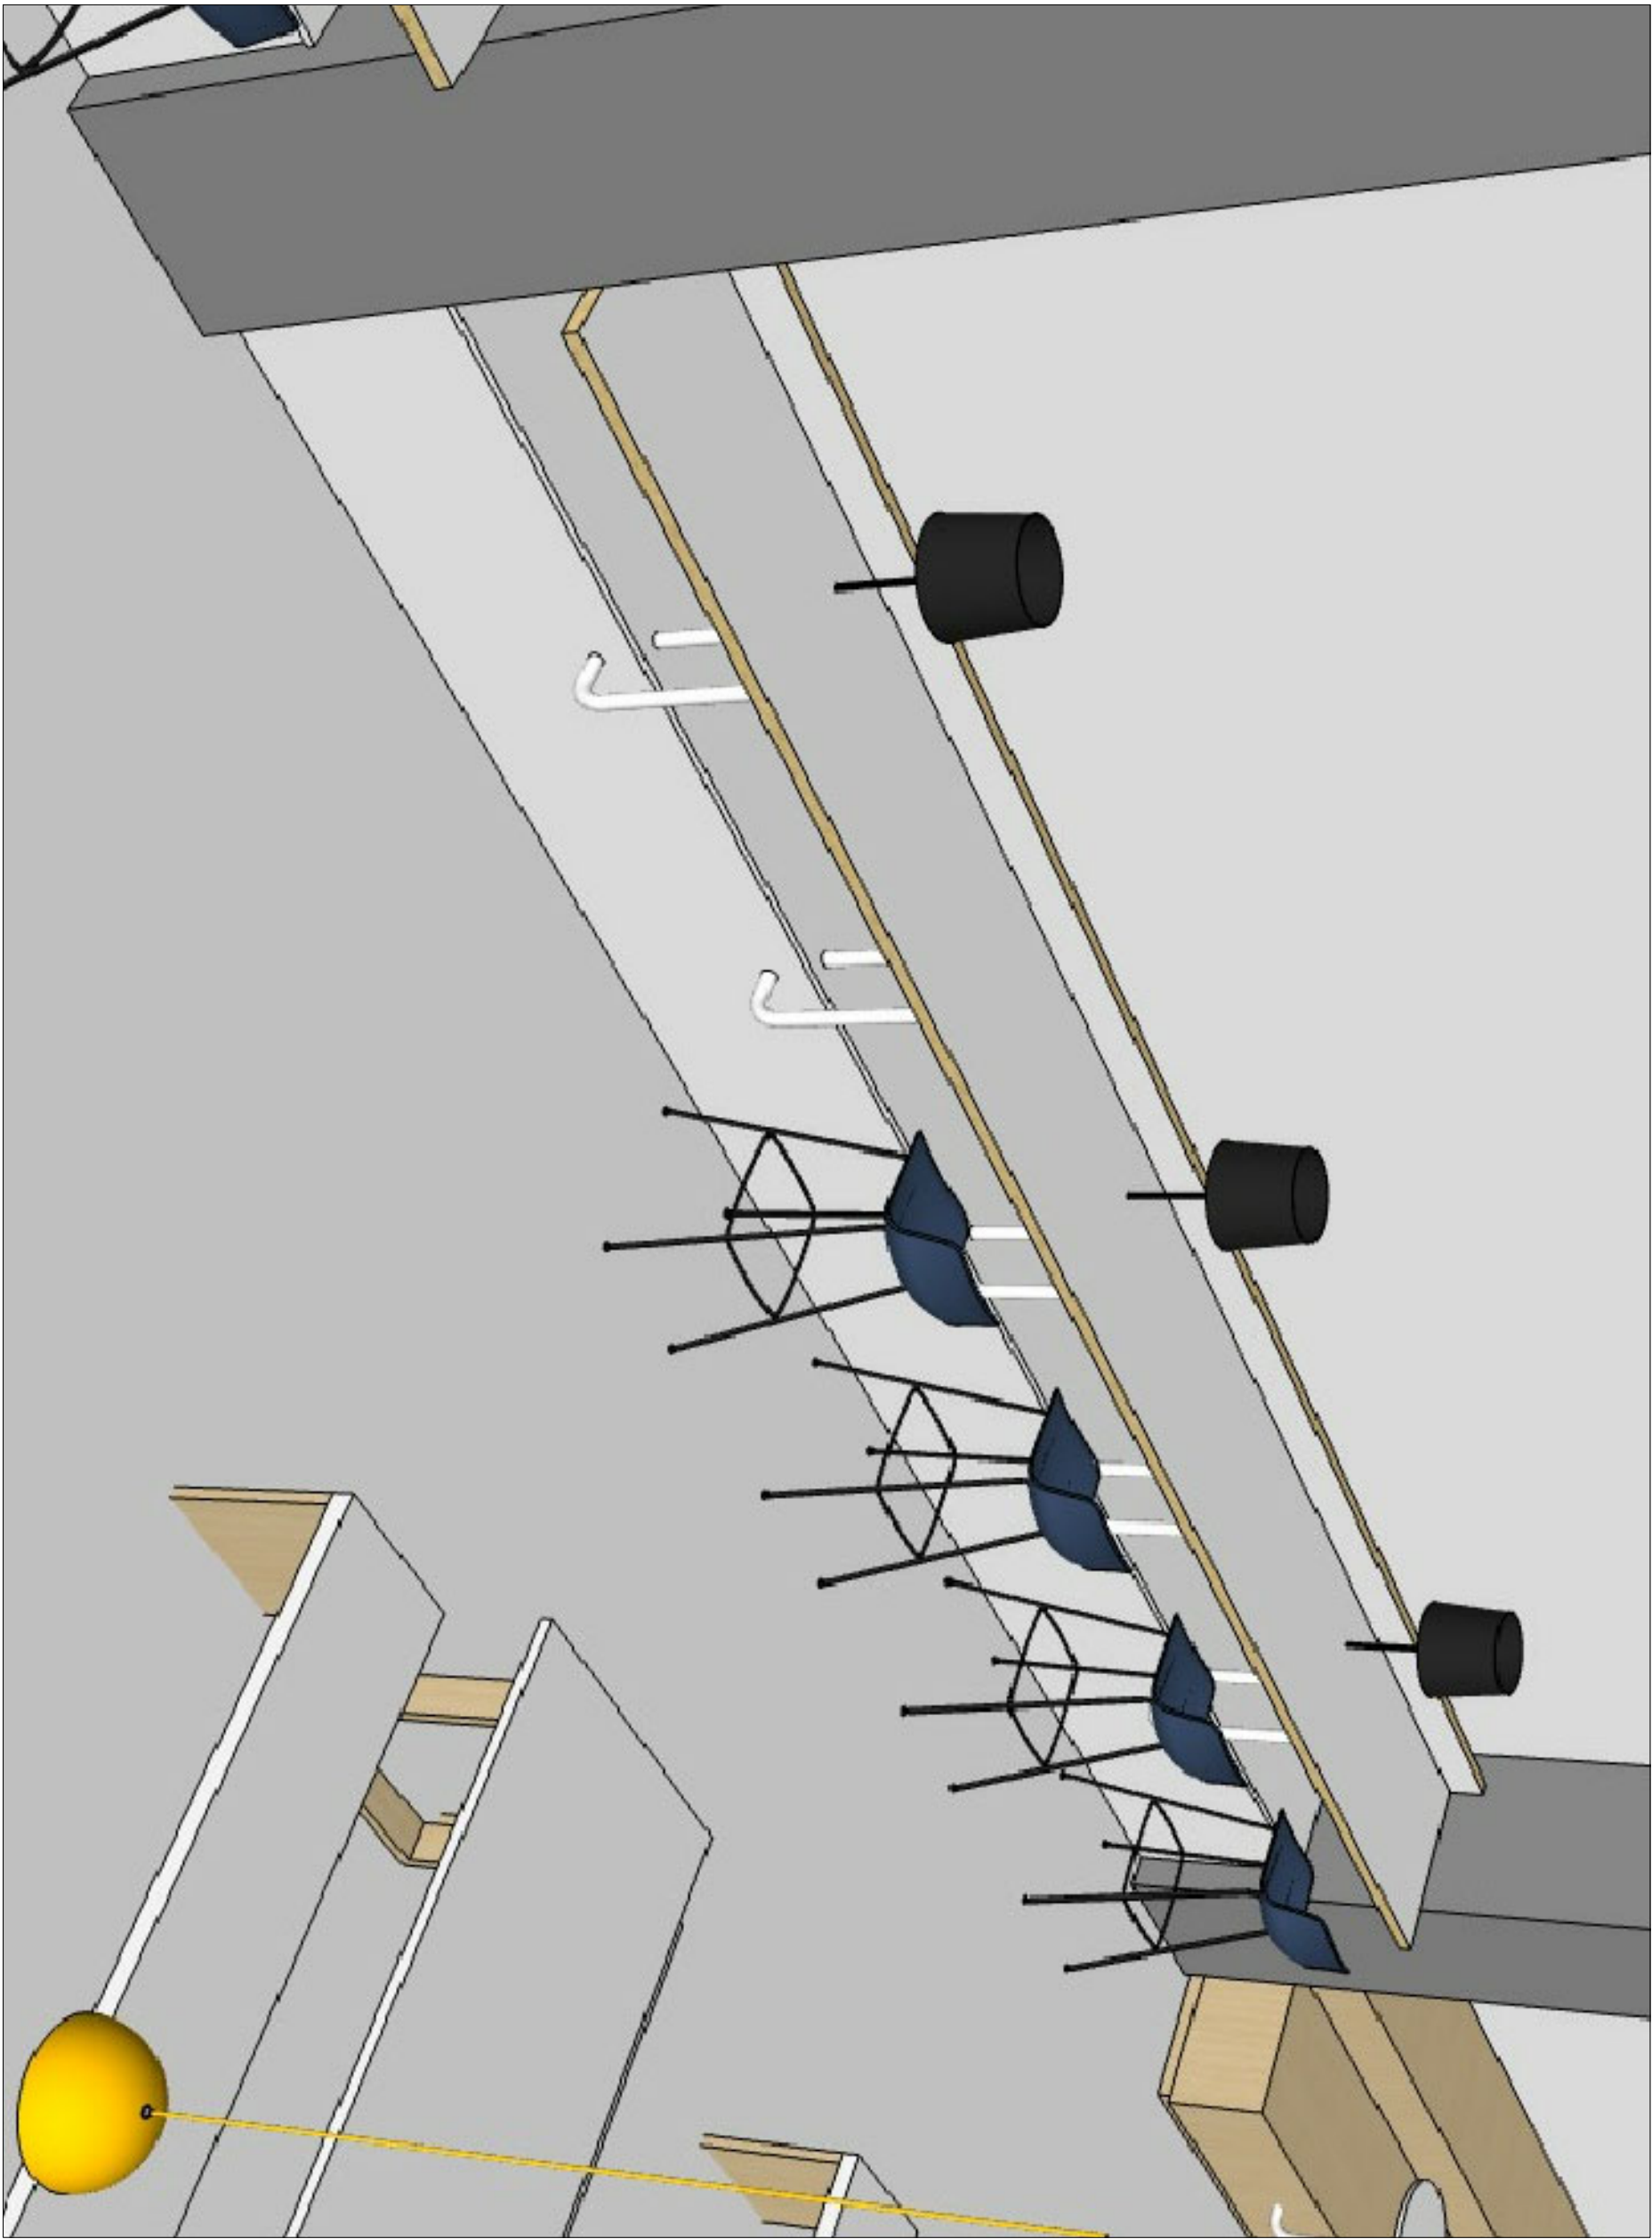

Vue 3D de principe - non contractuel

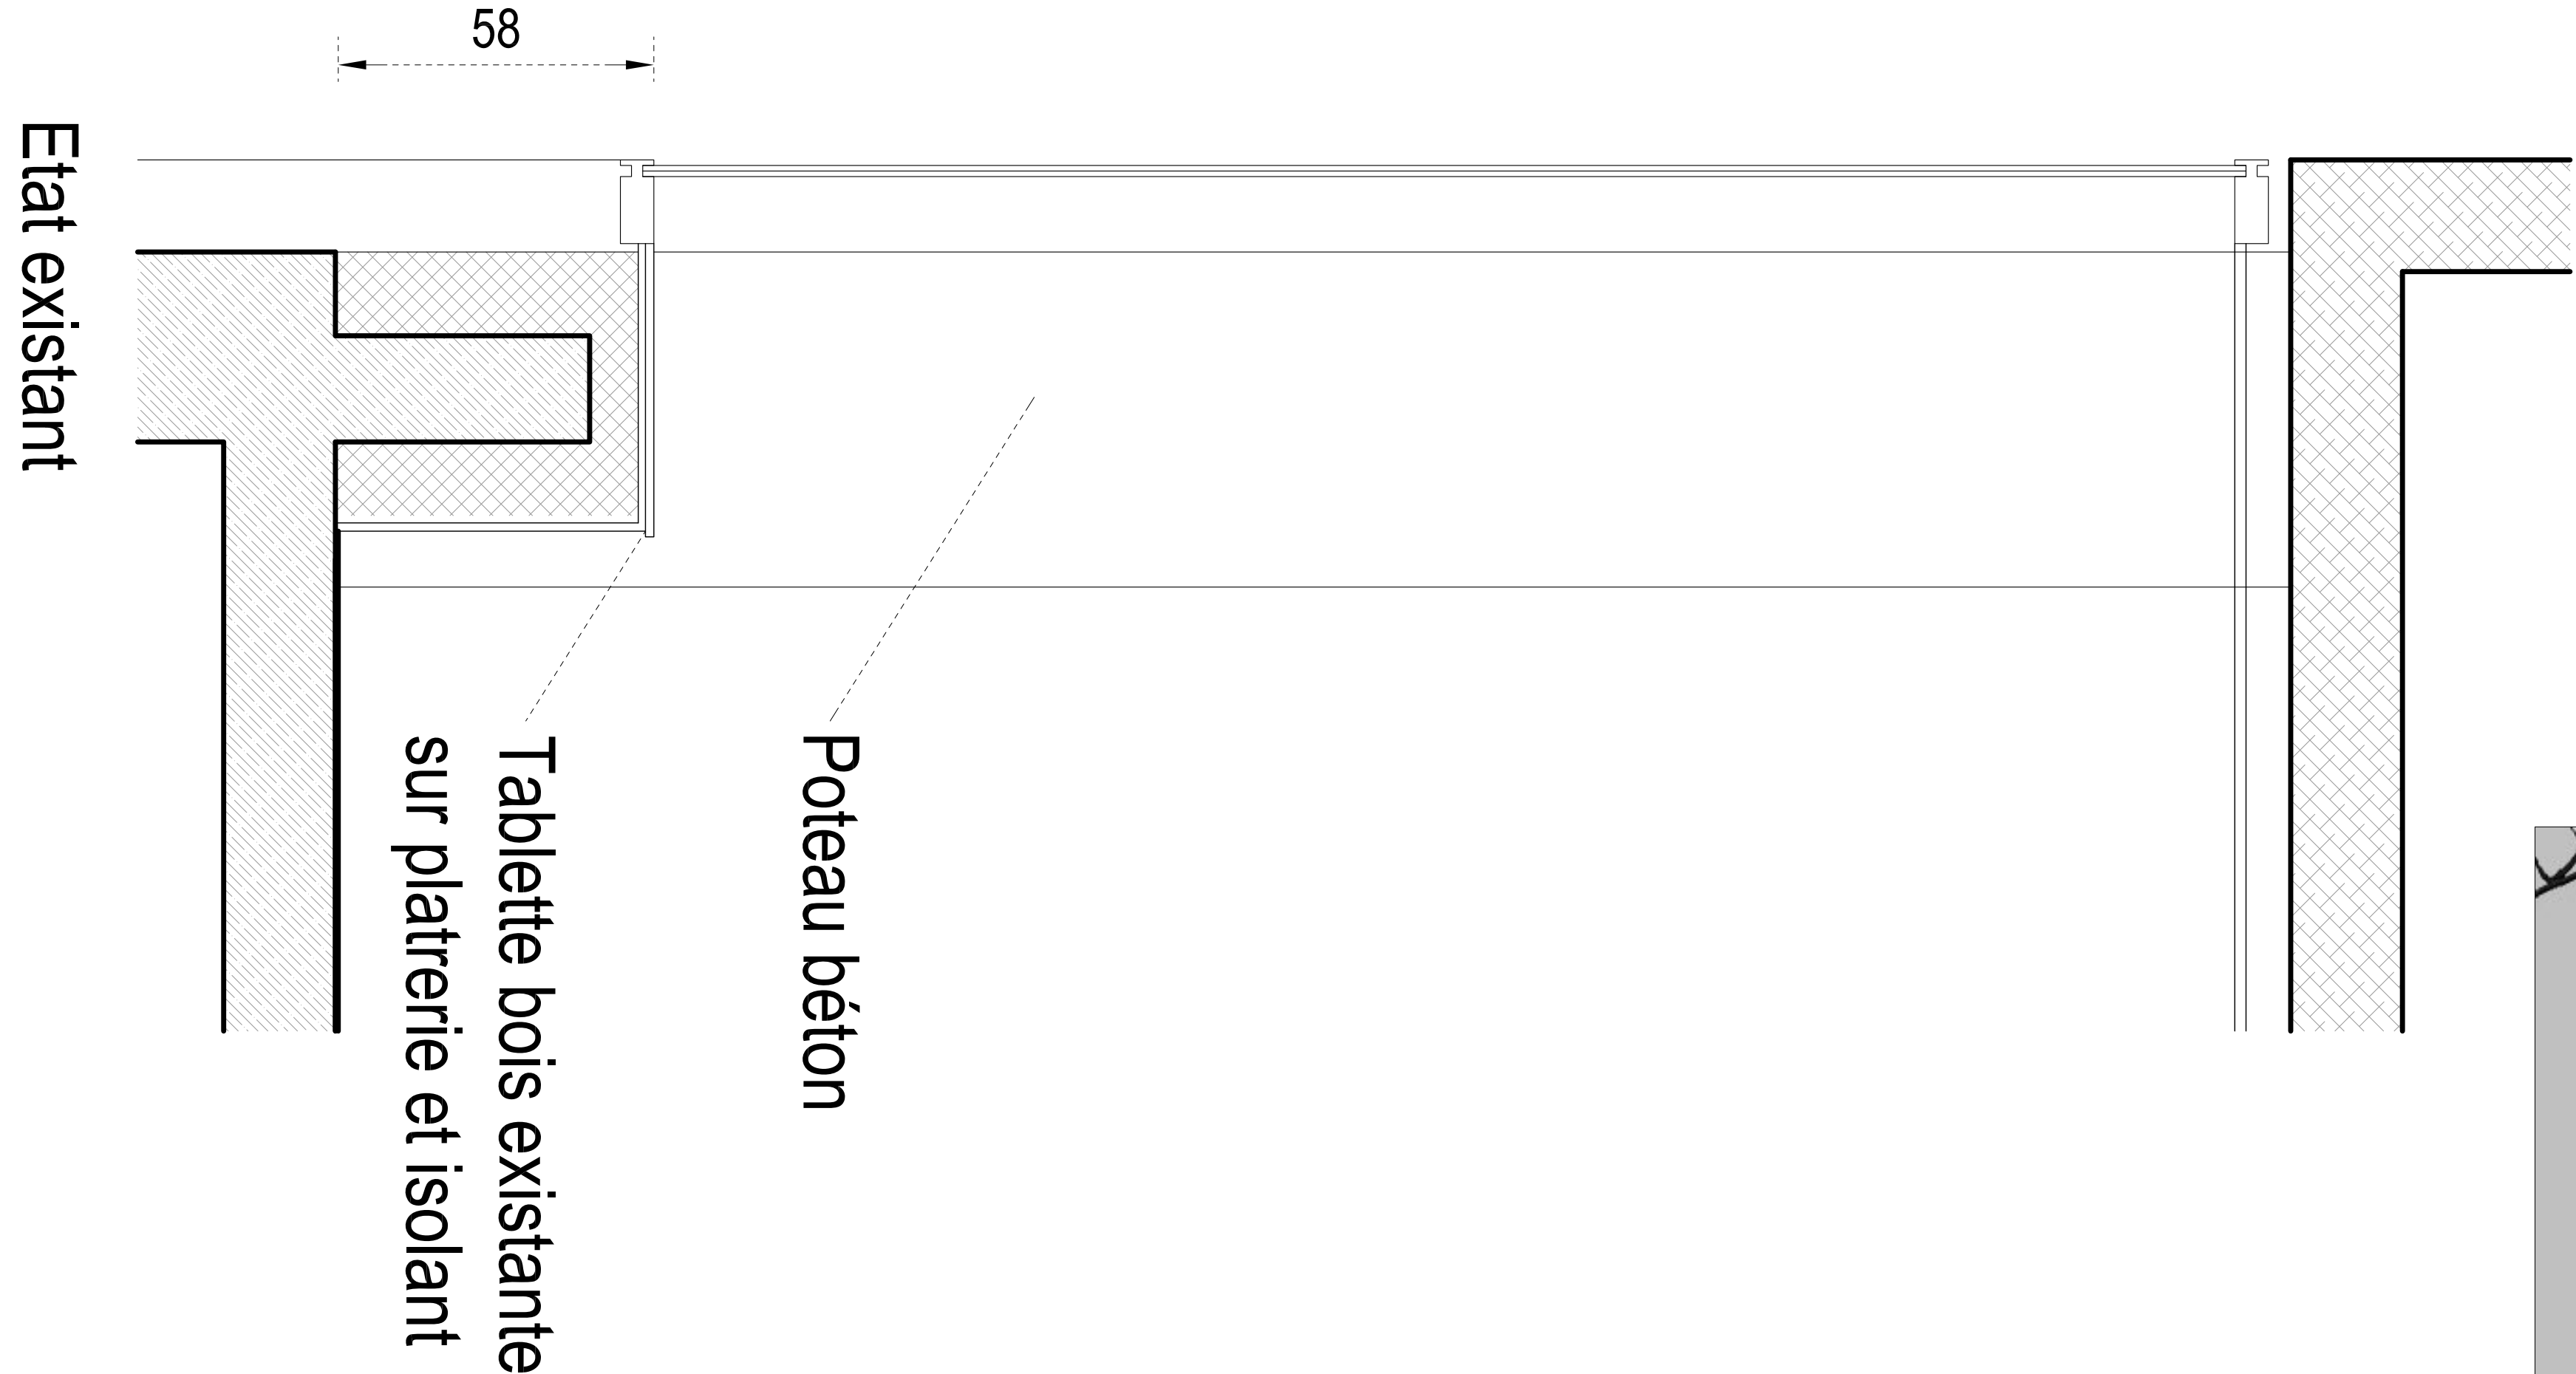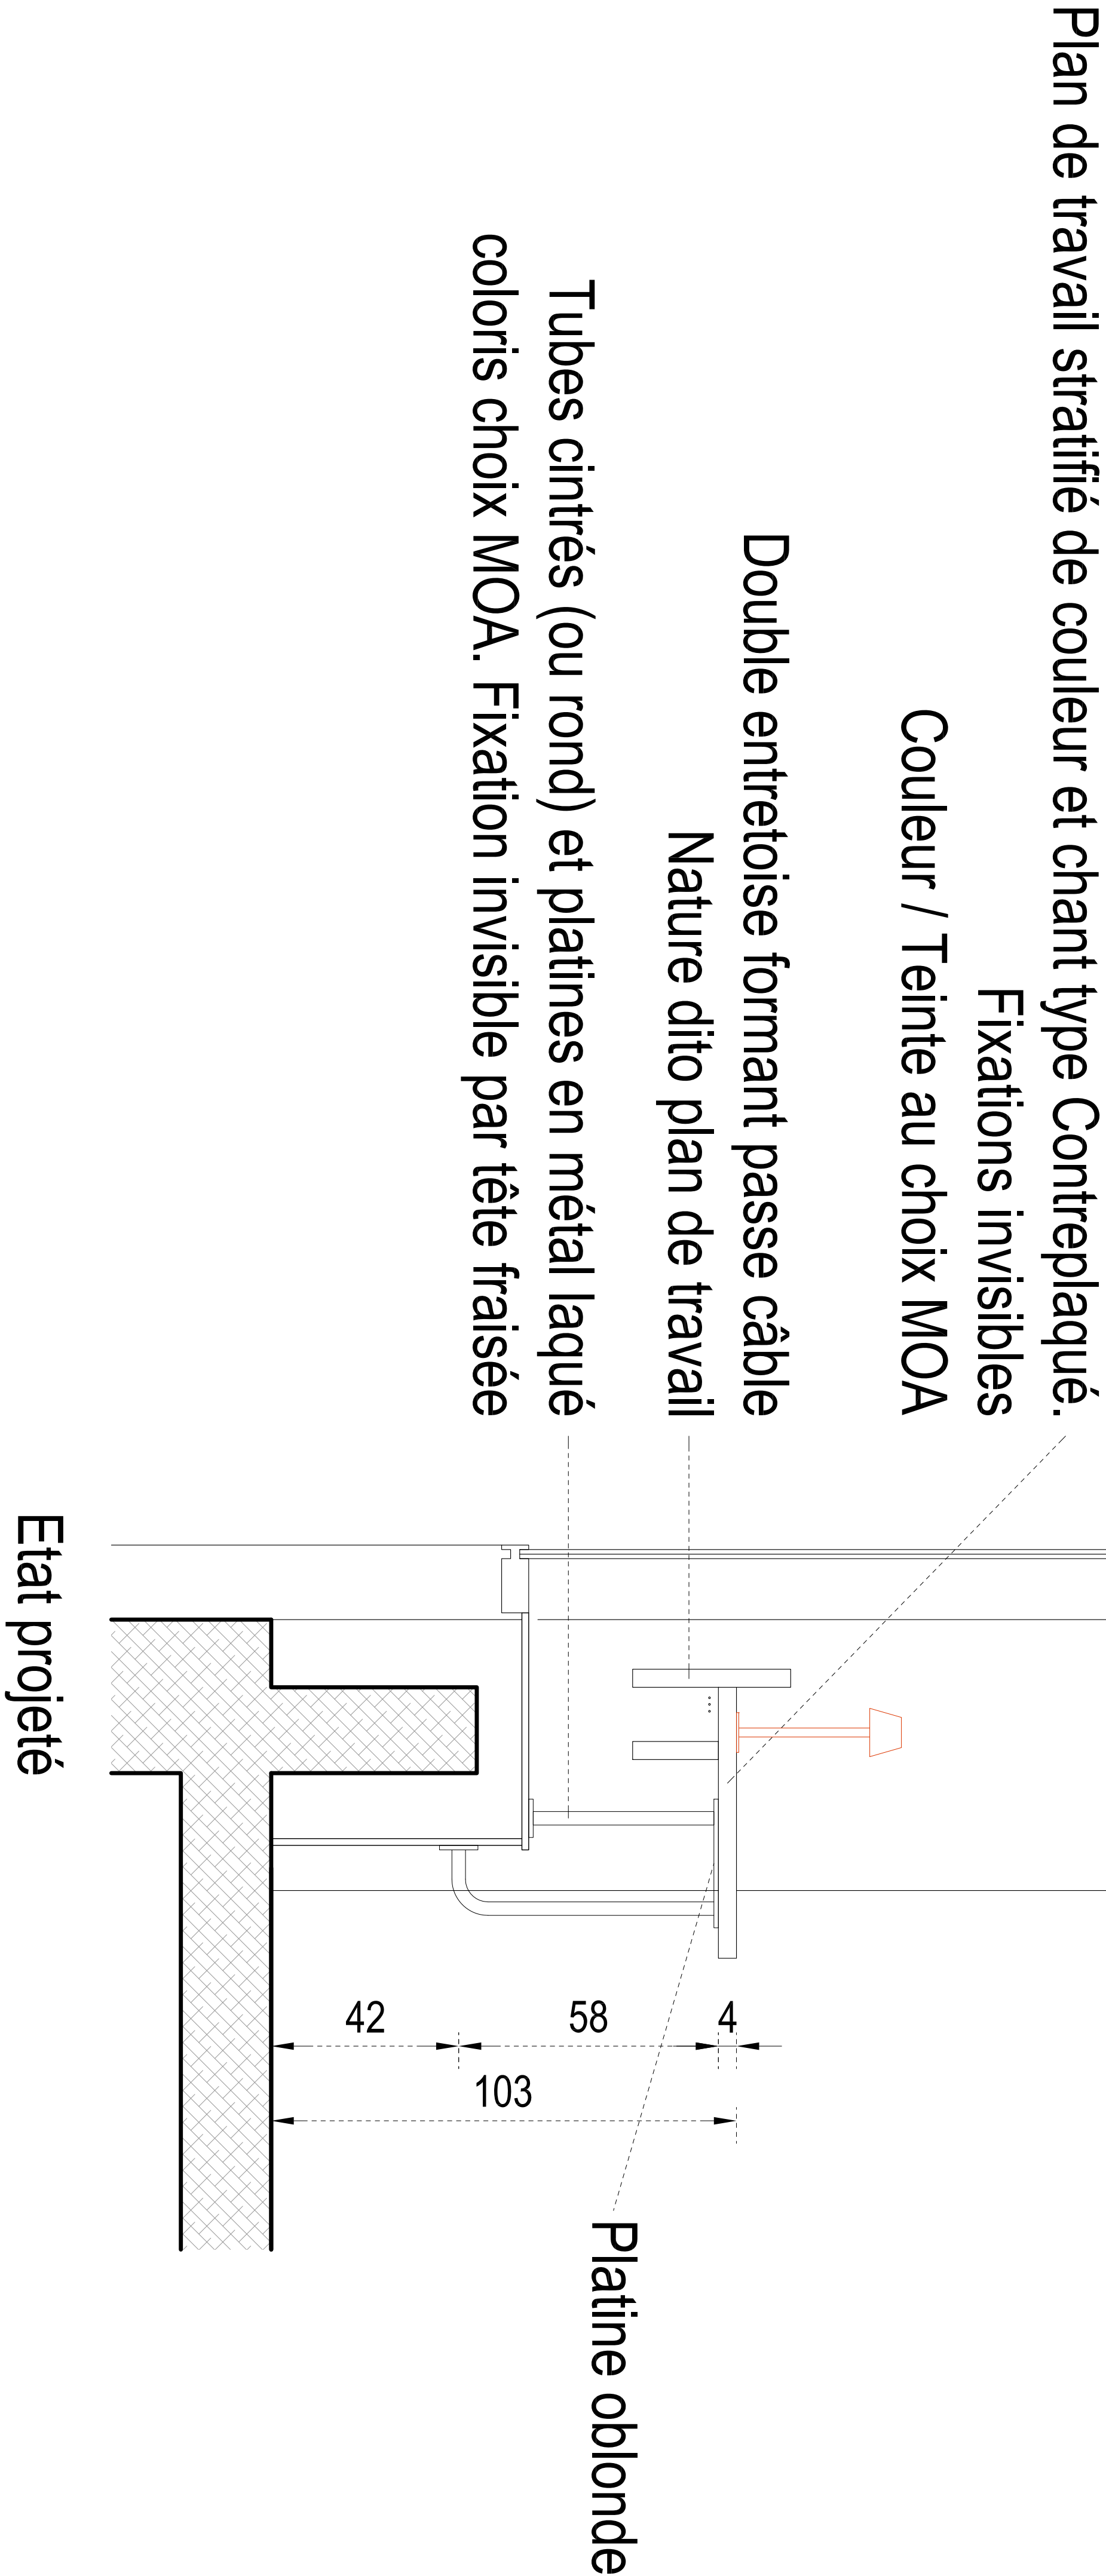

Plan de principe n'ayant pas valeur d'exécution.


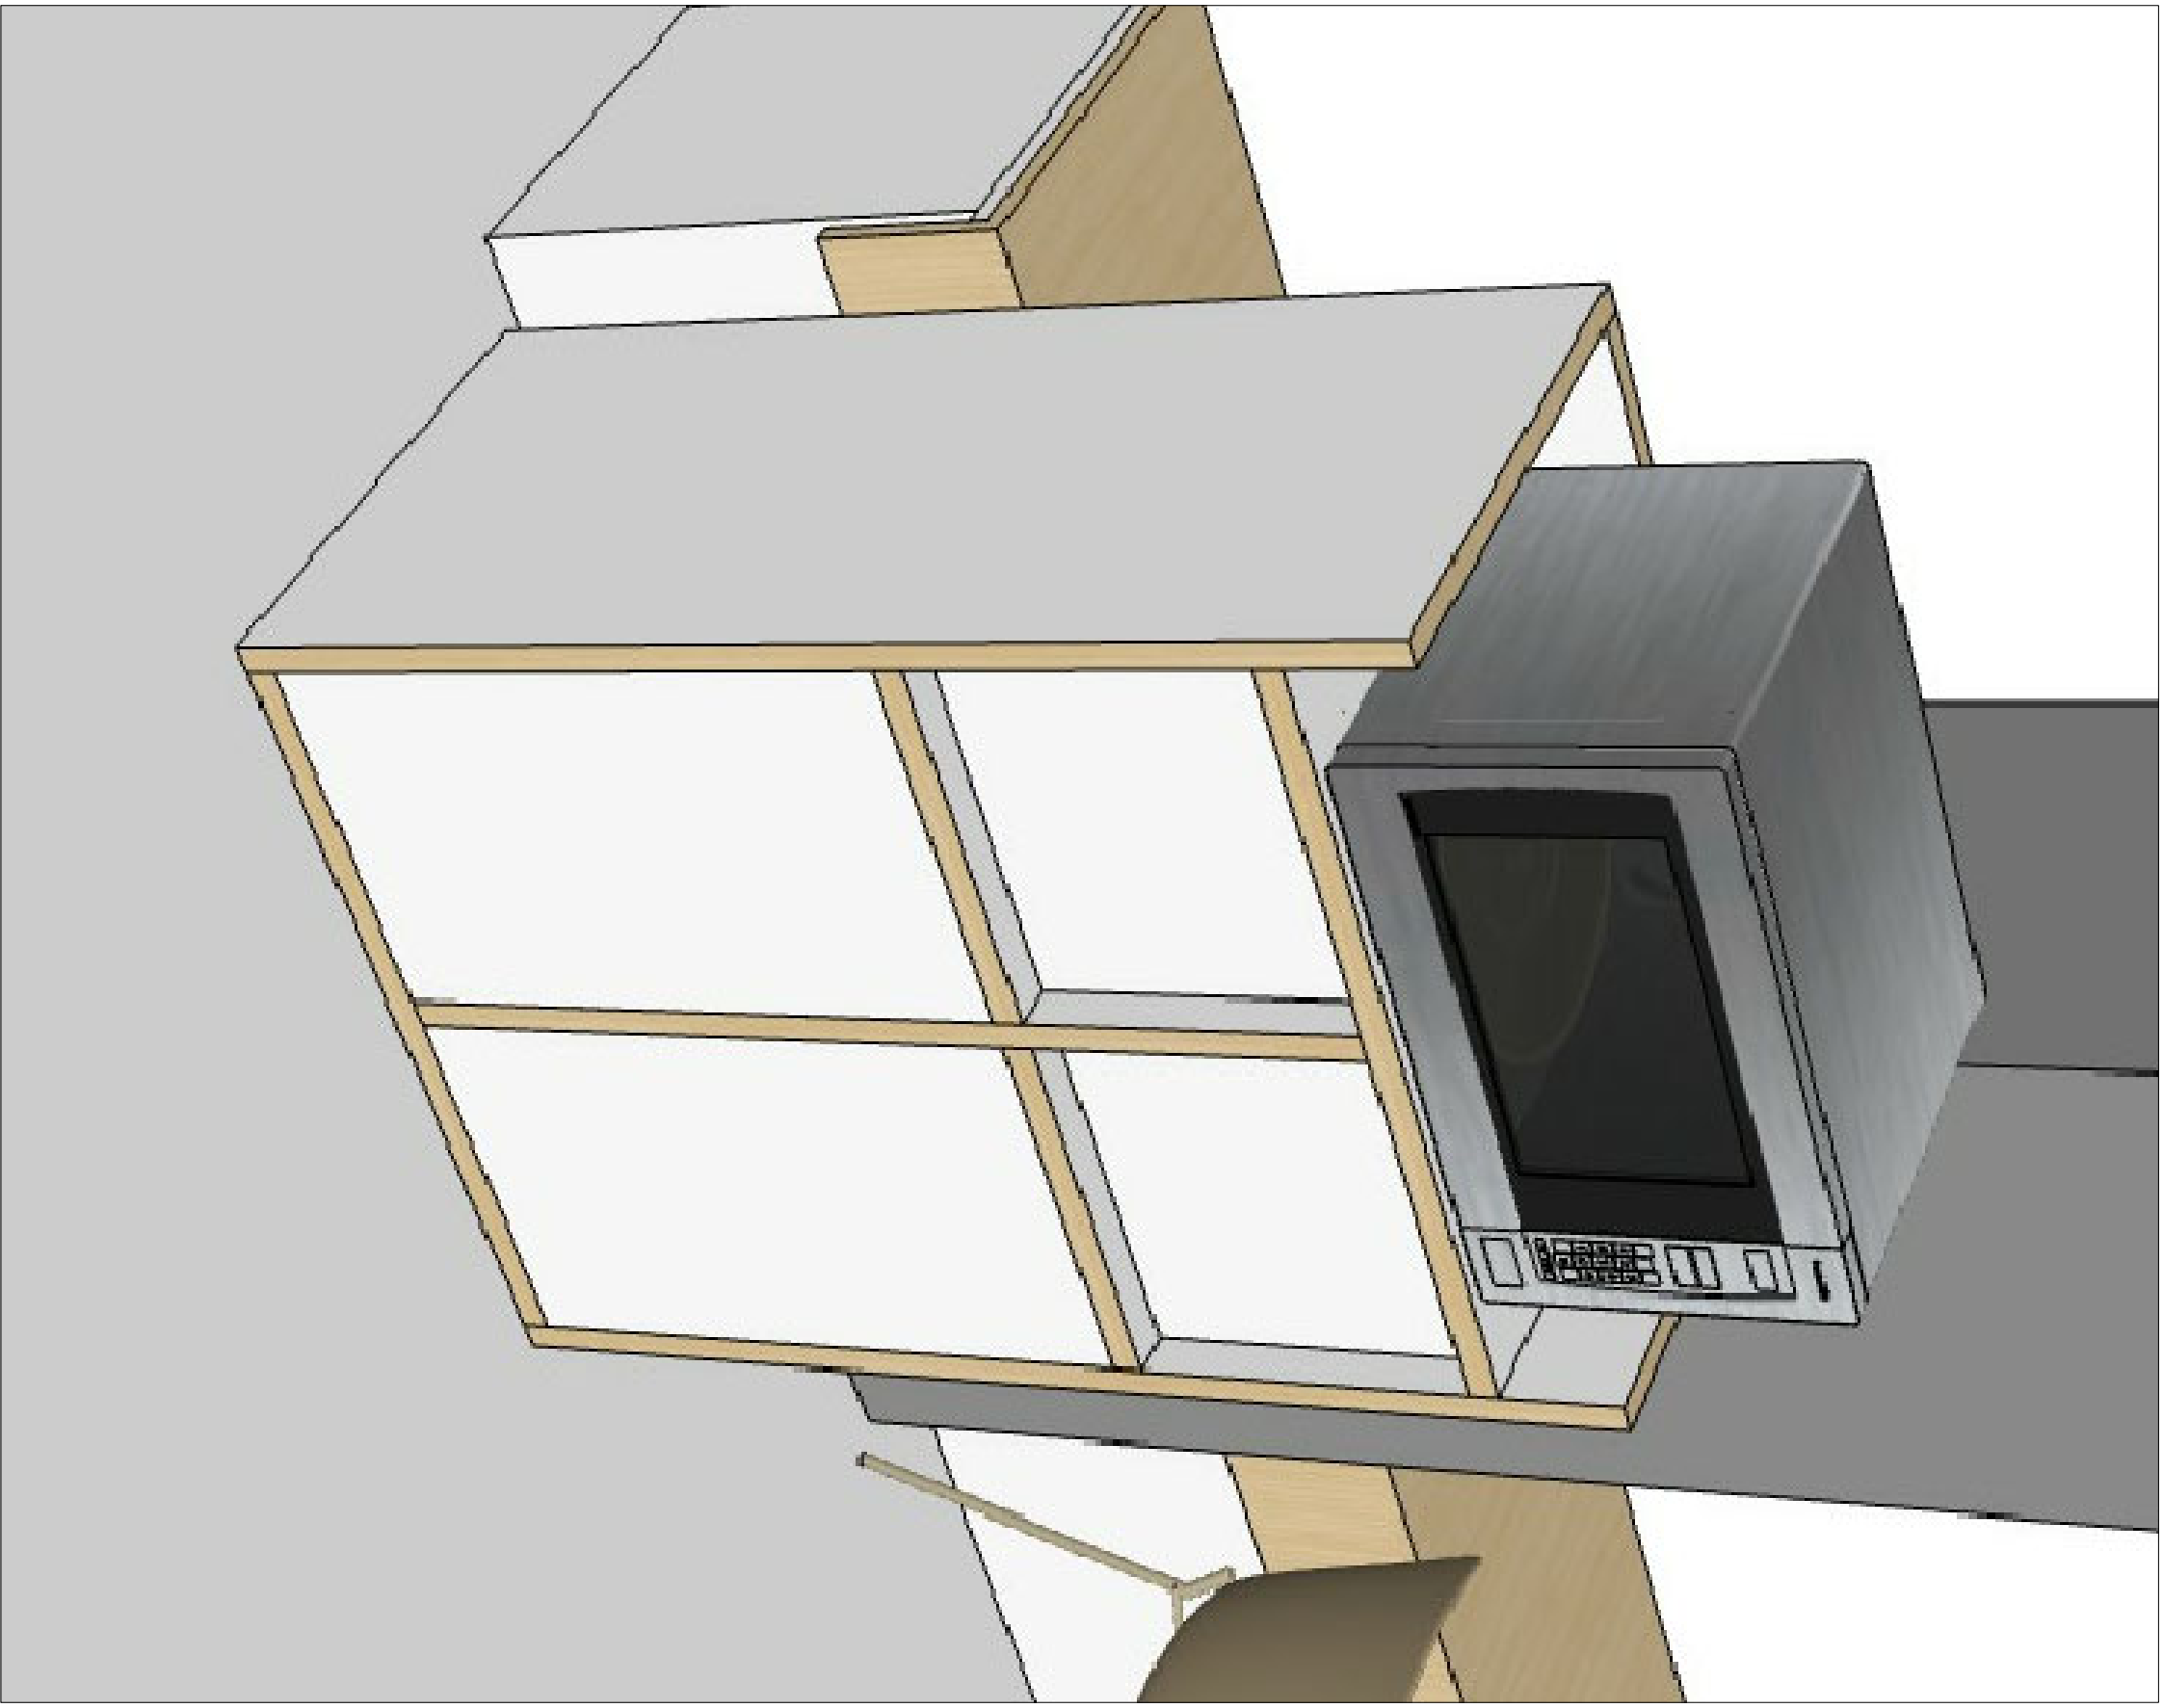


Vue 3D de principe - non contractuel

R8 - Meuble MO / 2 poubelles*



Les dimensions sont susceptibles de légèrement évoluer en fonction du choix des bacs poubelles

Meuble sur roulettes formé de panneaux stratifié de couleur et chant type Contreplaqué.
Fixations invisibles
Couleur / Teinte au choix MOA

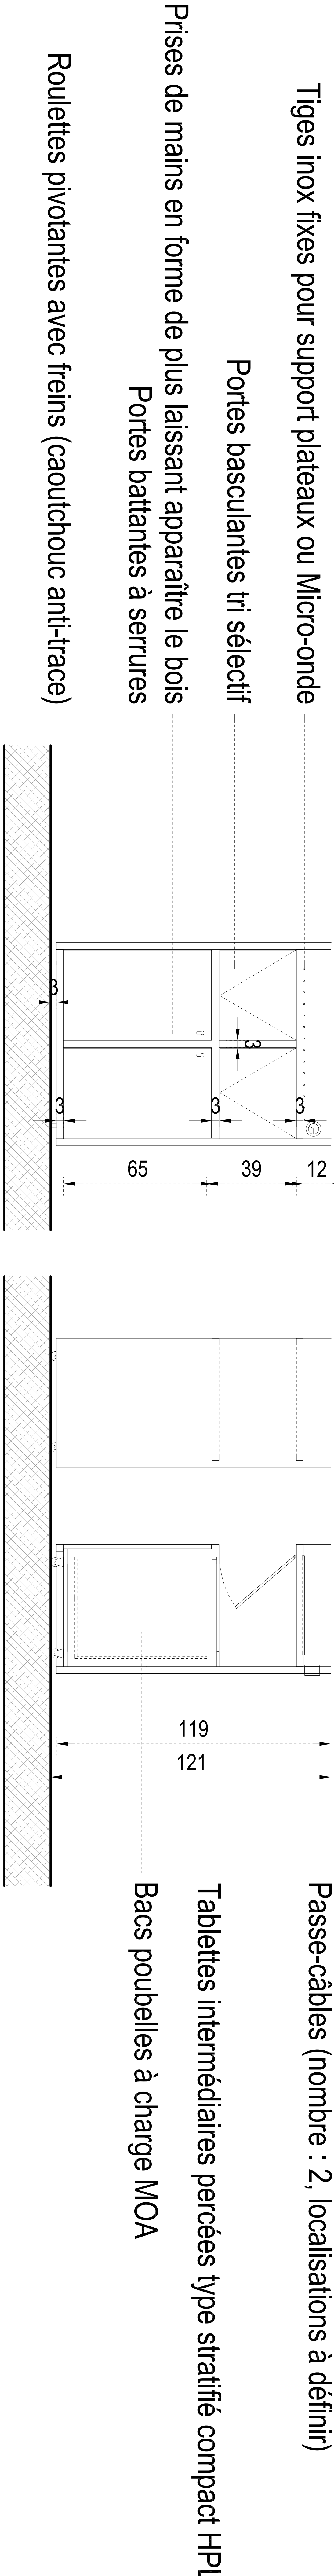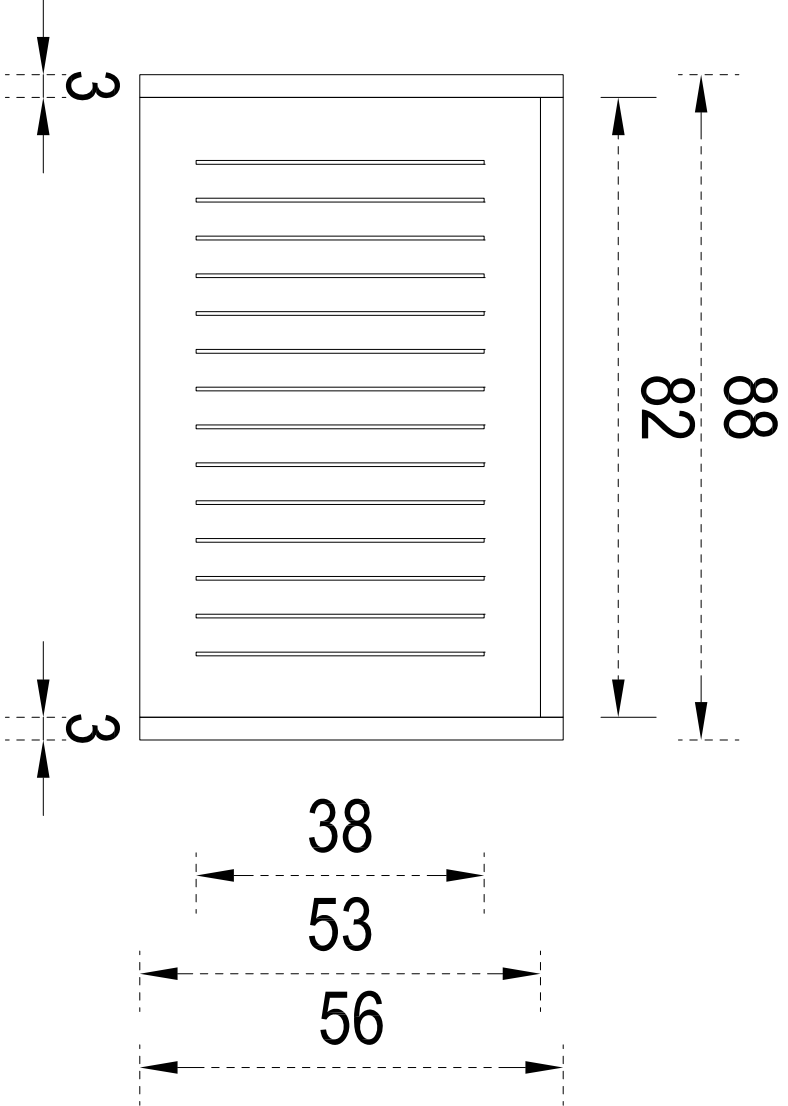

R9B - Meuble Fontaine / MO / PMR *


Les dimensions sont susceptibles de légèrement évoluer en fonction du choix des bacs pubelles

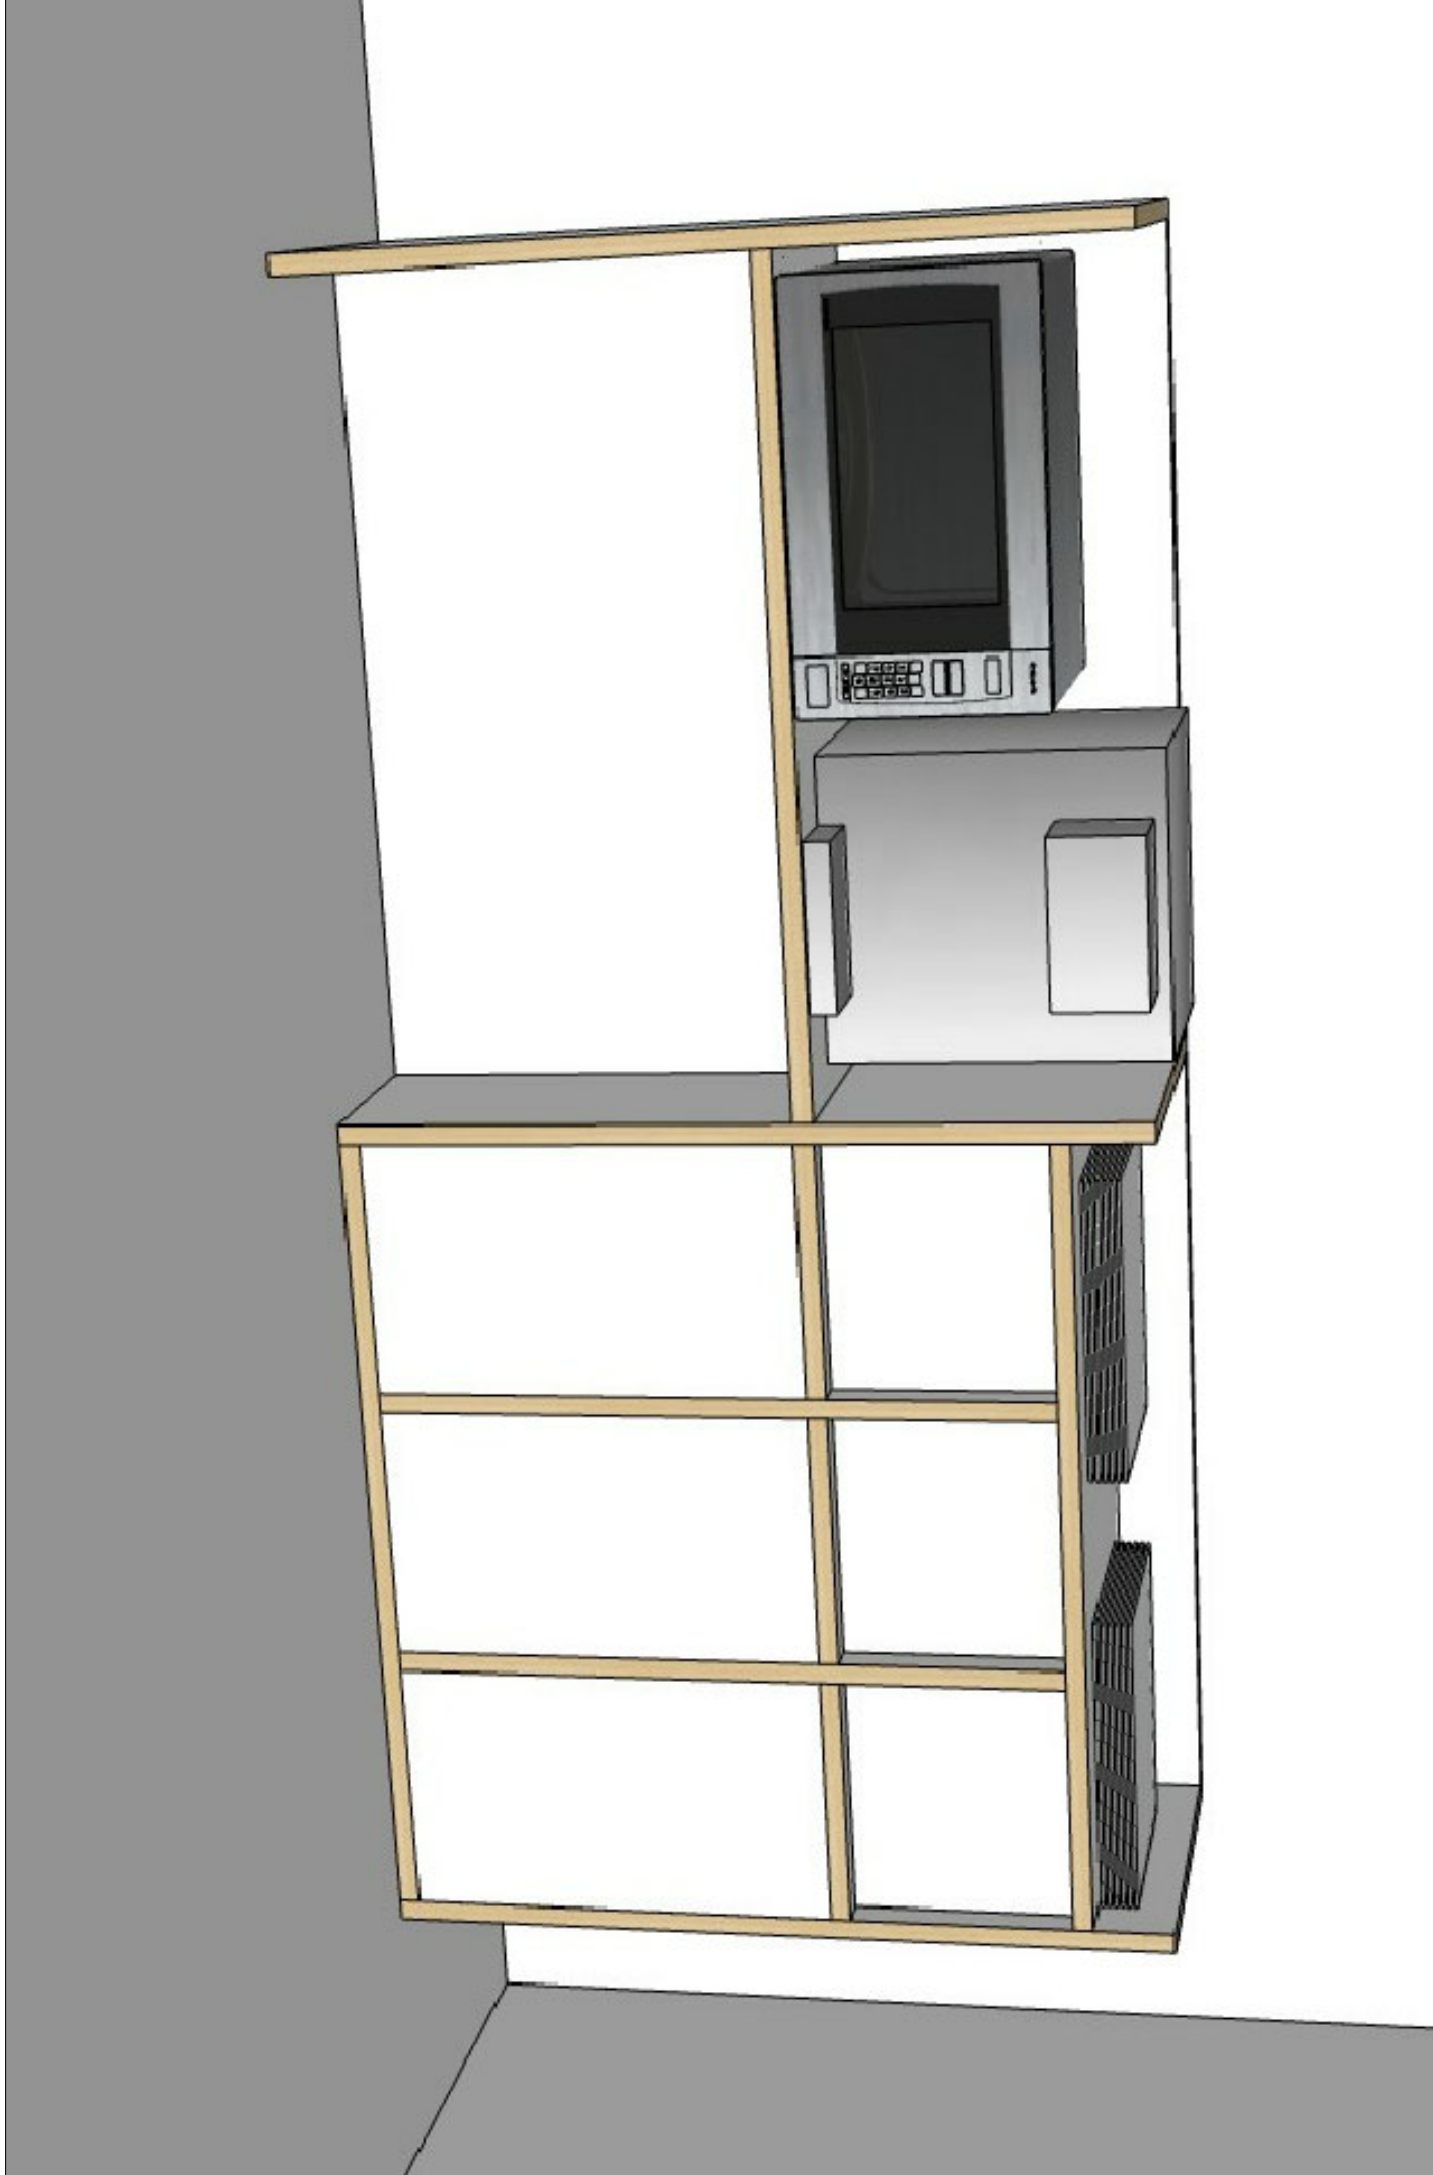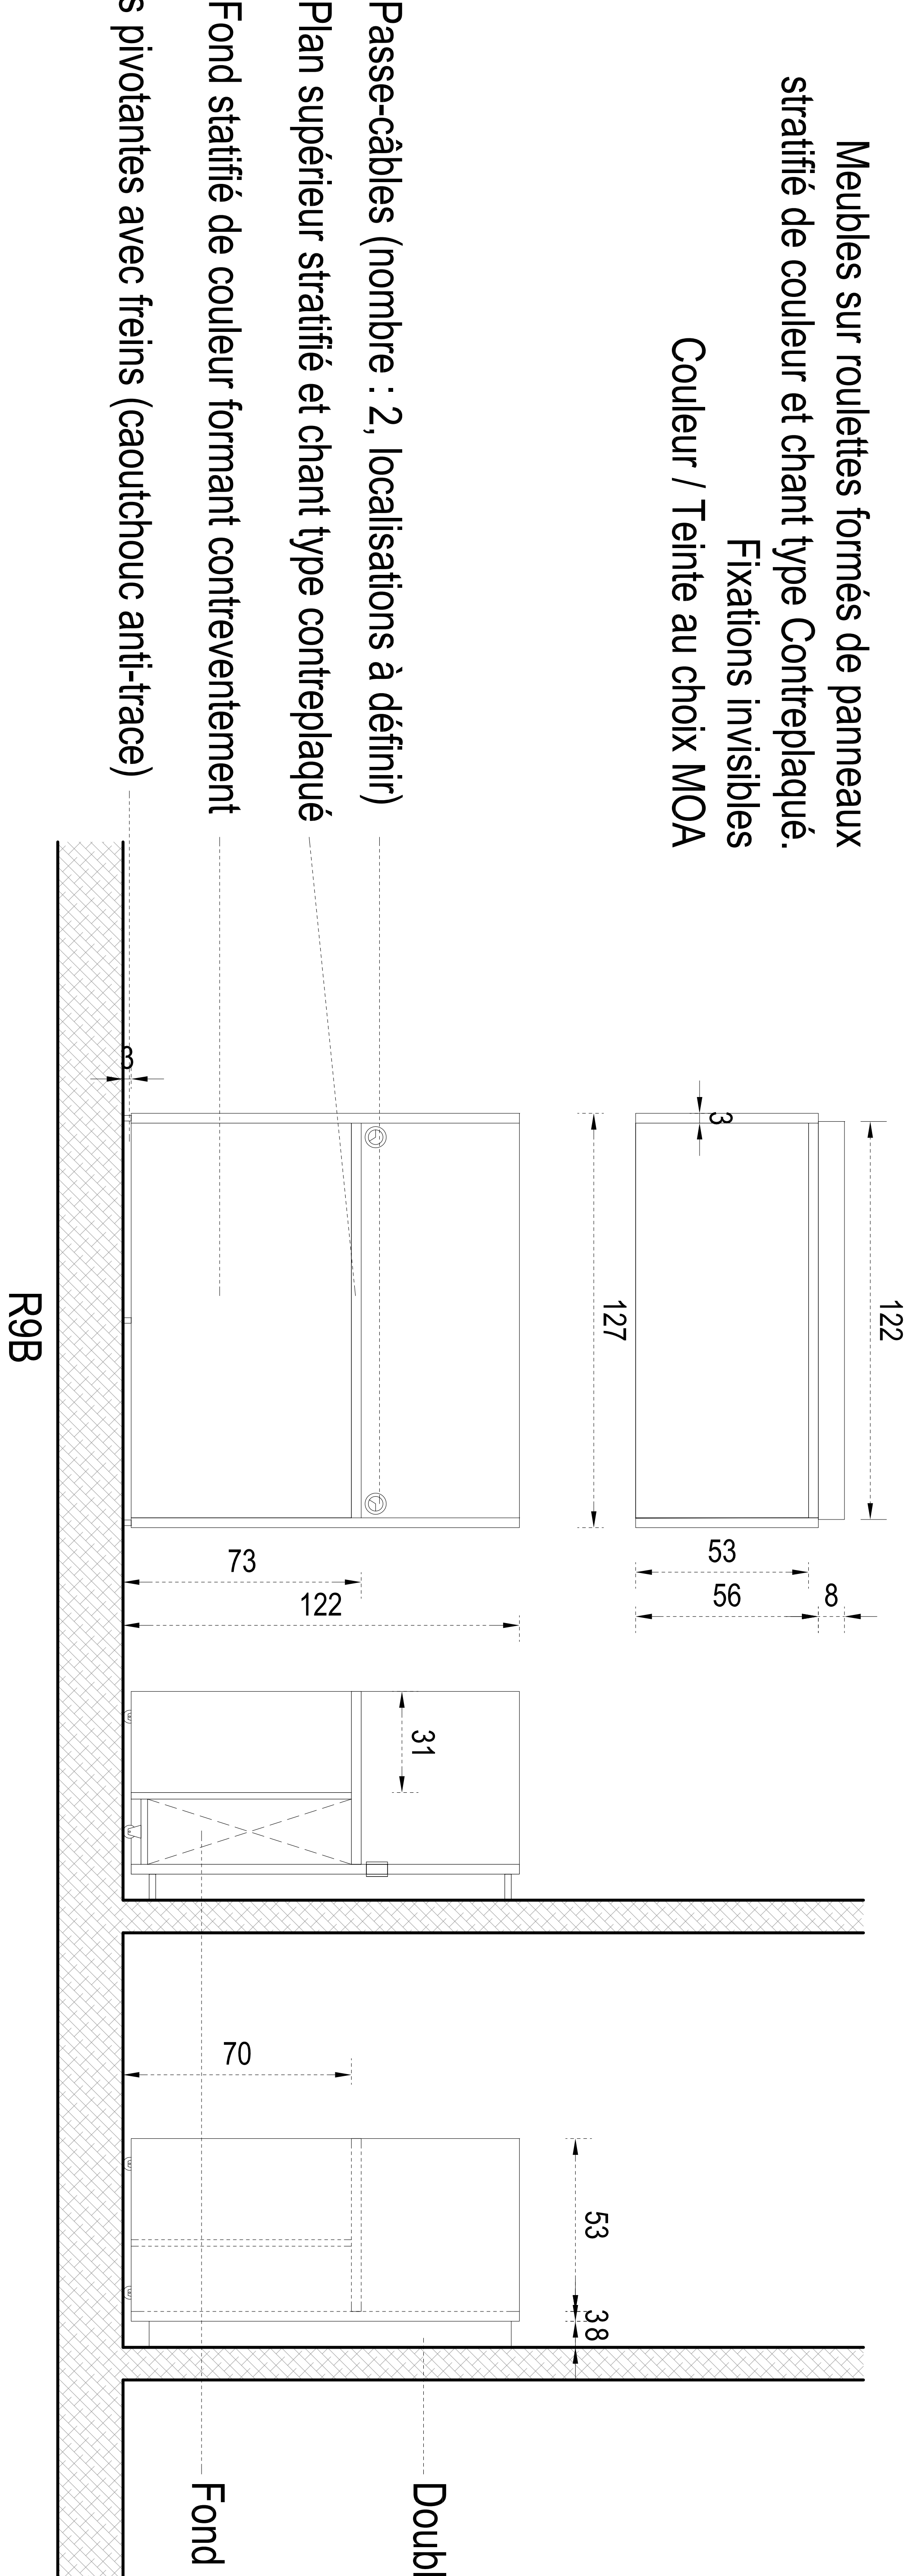

Vue 3D de principe - non contractuel

R9A - Meuble Fontaine / MO / 3 poubelles *



Les dimensions sont susceptibles de légèrement évoluer en fonction du choix des bacs pubelles

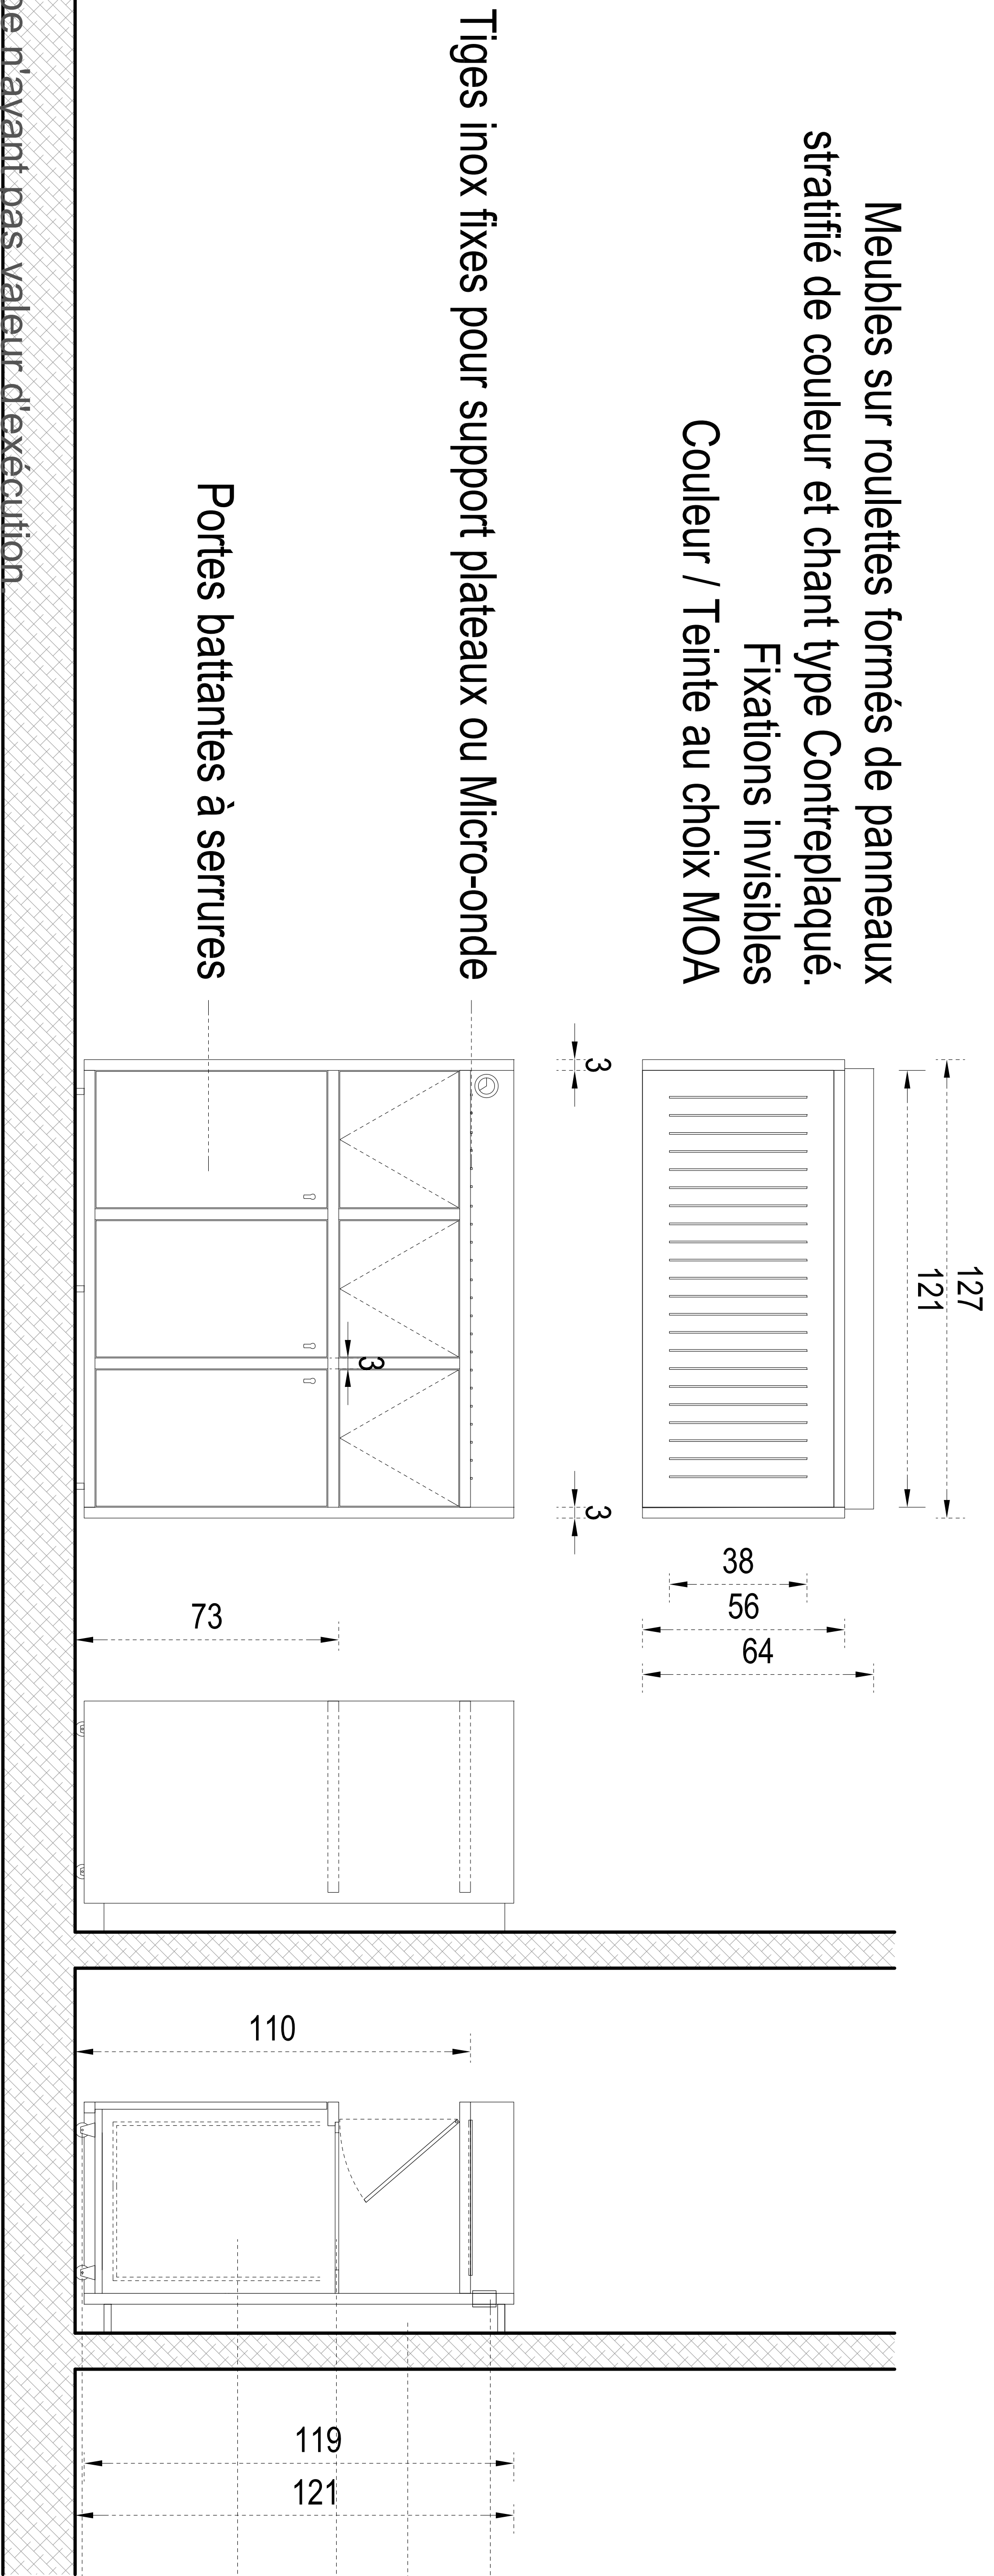


- Passer-câbles (nombre : 1, localisations à définir)
- Double fond pour accueil de réseaux
- Tablettes intermédiaires percées type stratifié compact HPL
- Bacs poubelles à charge MOA
- Roulettes pivotantes avec freins (caoutchouc anti-trace)

R10 - Meuble 2DA / Fontaine / MO / 3 poubelles*

Les dimensions sont susceptibles de légèrement évoluer en fonction du choix des bacs poubelles et distributeurs

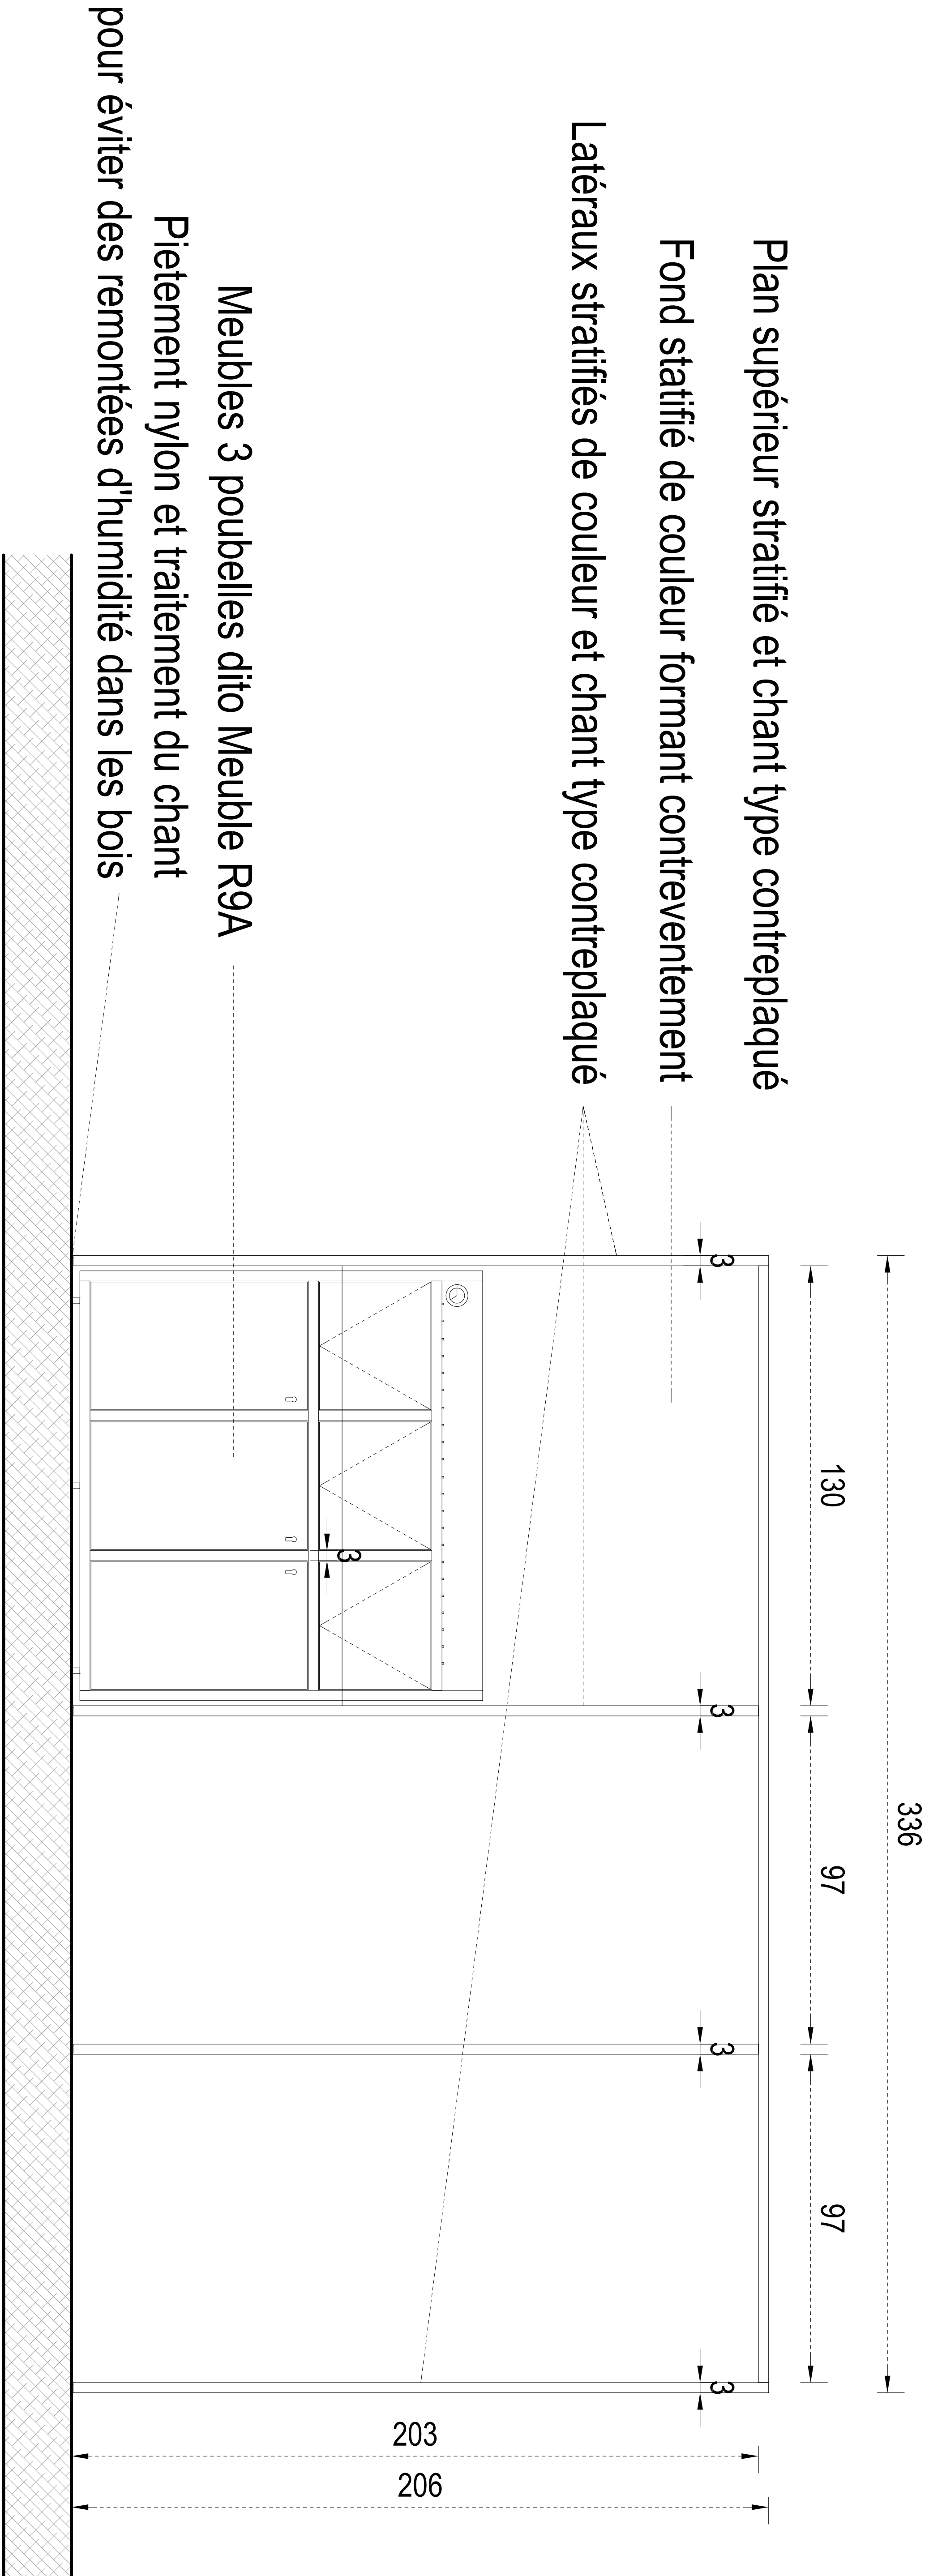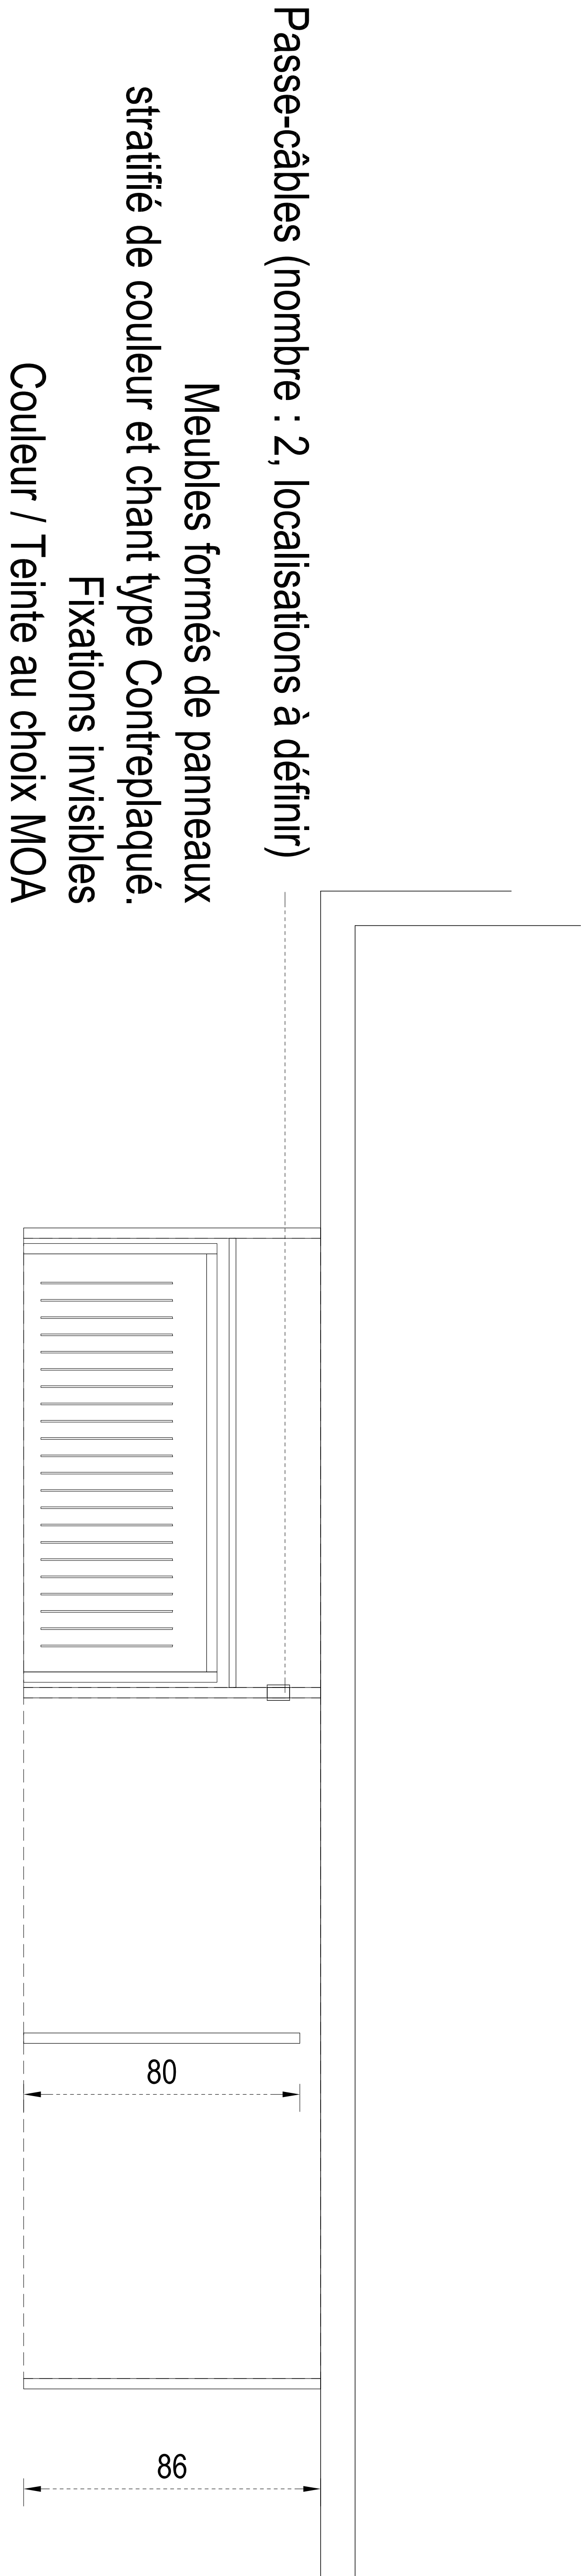


Vue 3D de principe - non contractuel

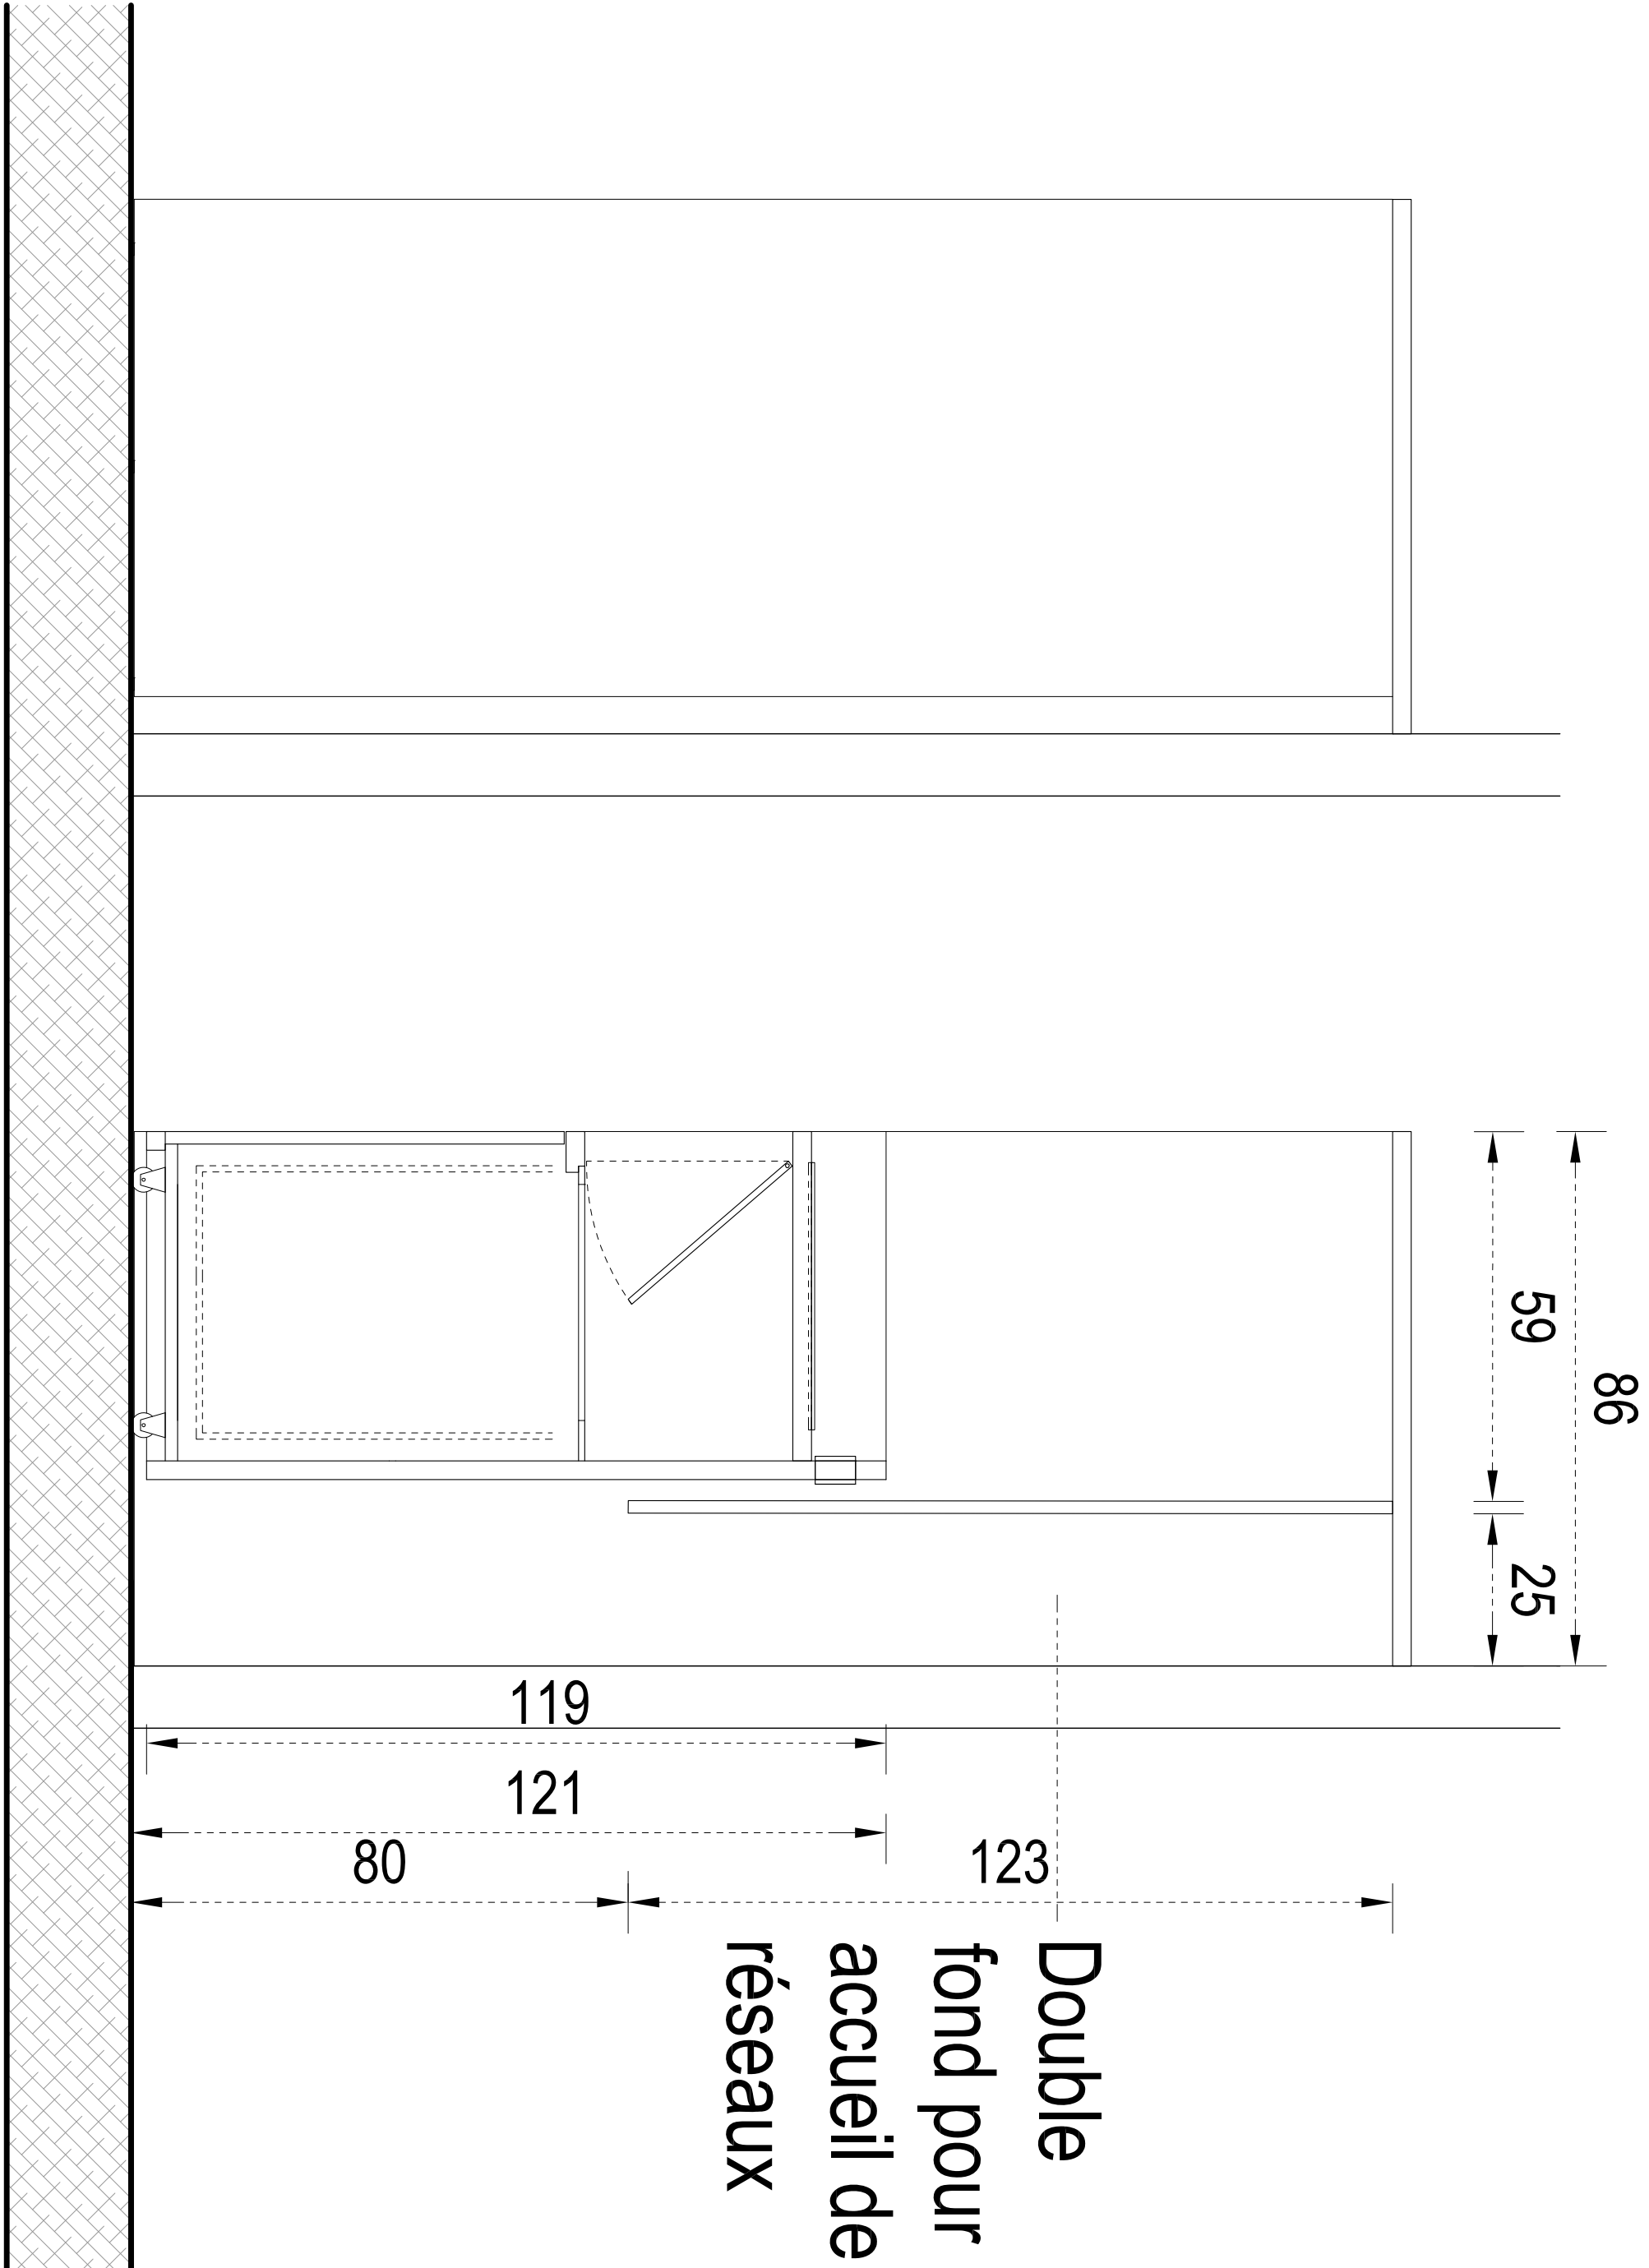



Plan de principe n'ayant pas valeur d'exécution.

R11 - Meuble 1DA / 3 poubelles*

Les dimensions sont susceptibles de légèrement évoluer en fonction du choix des bacs poubelles et distributeurs

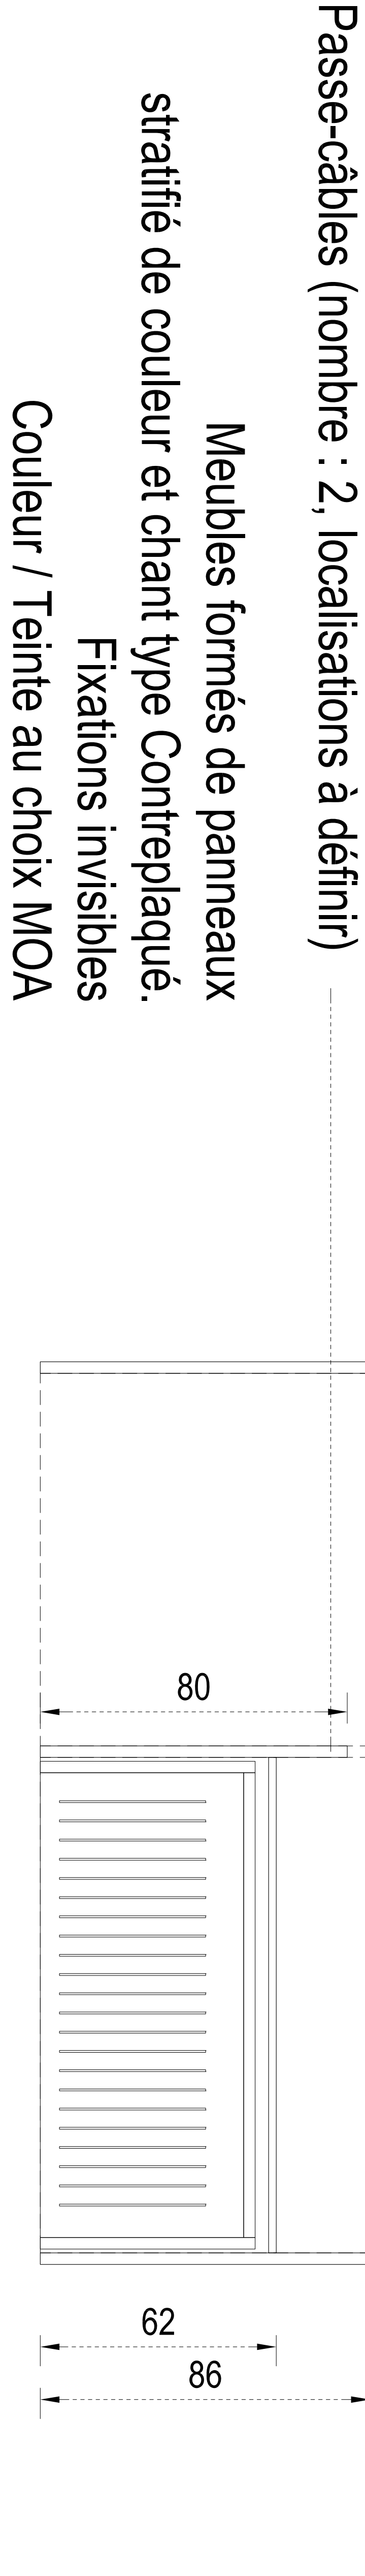

Vue 3D de principe - non contractuel

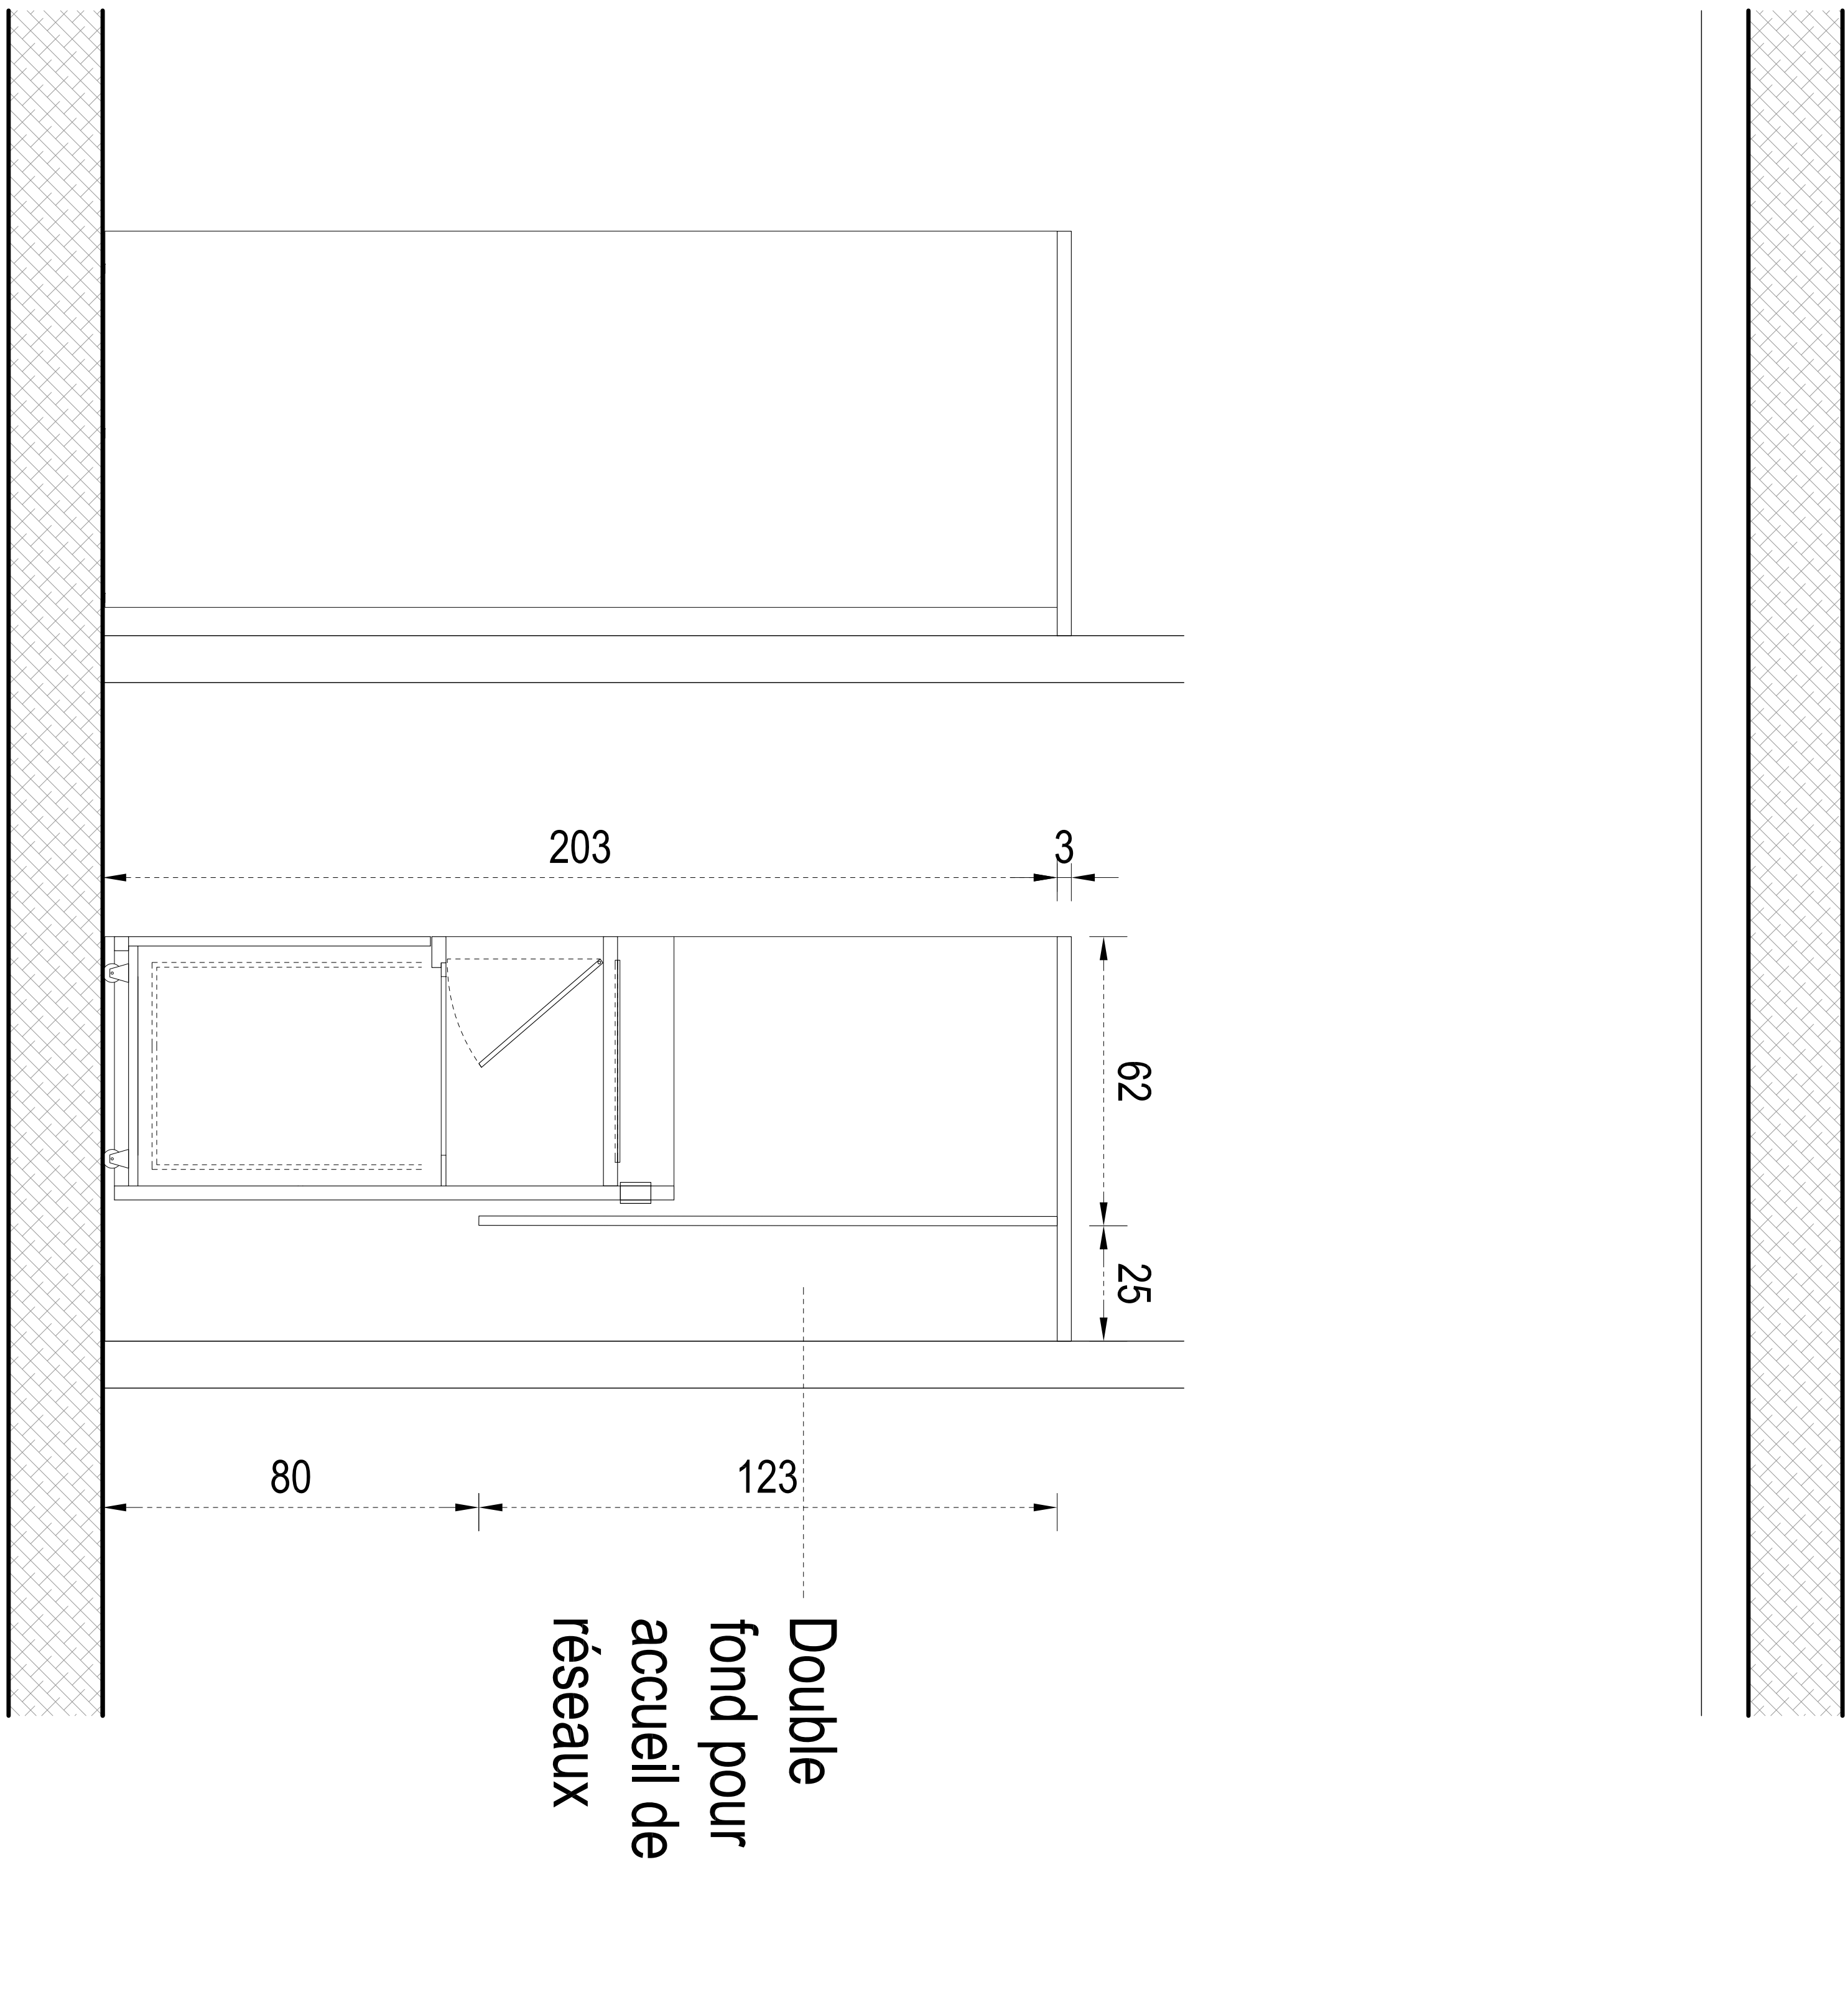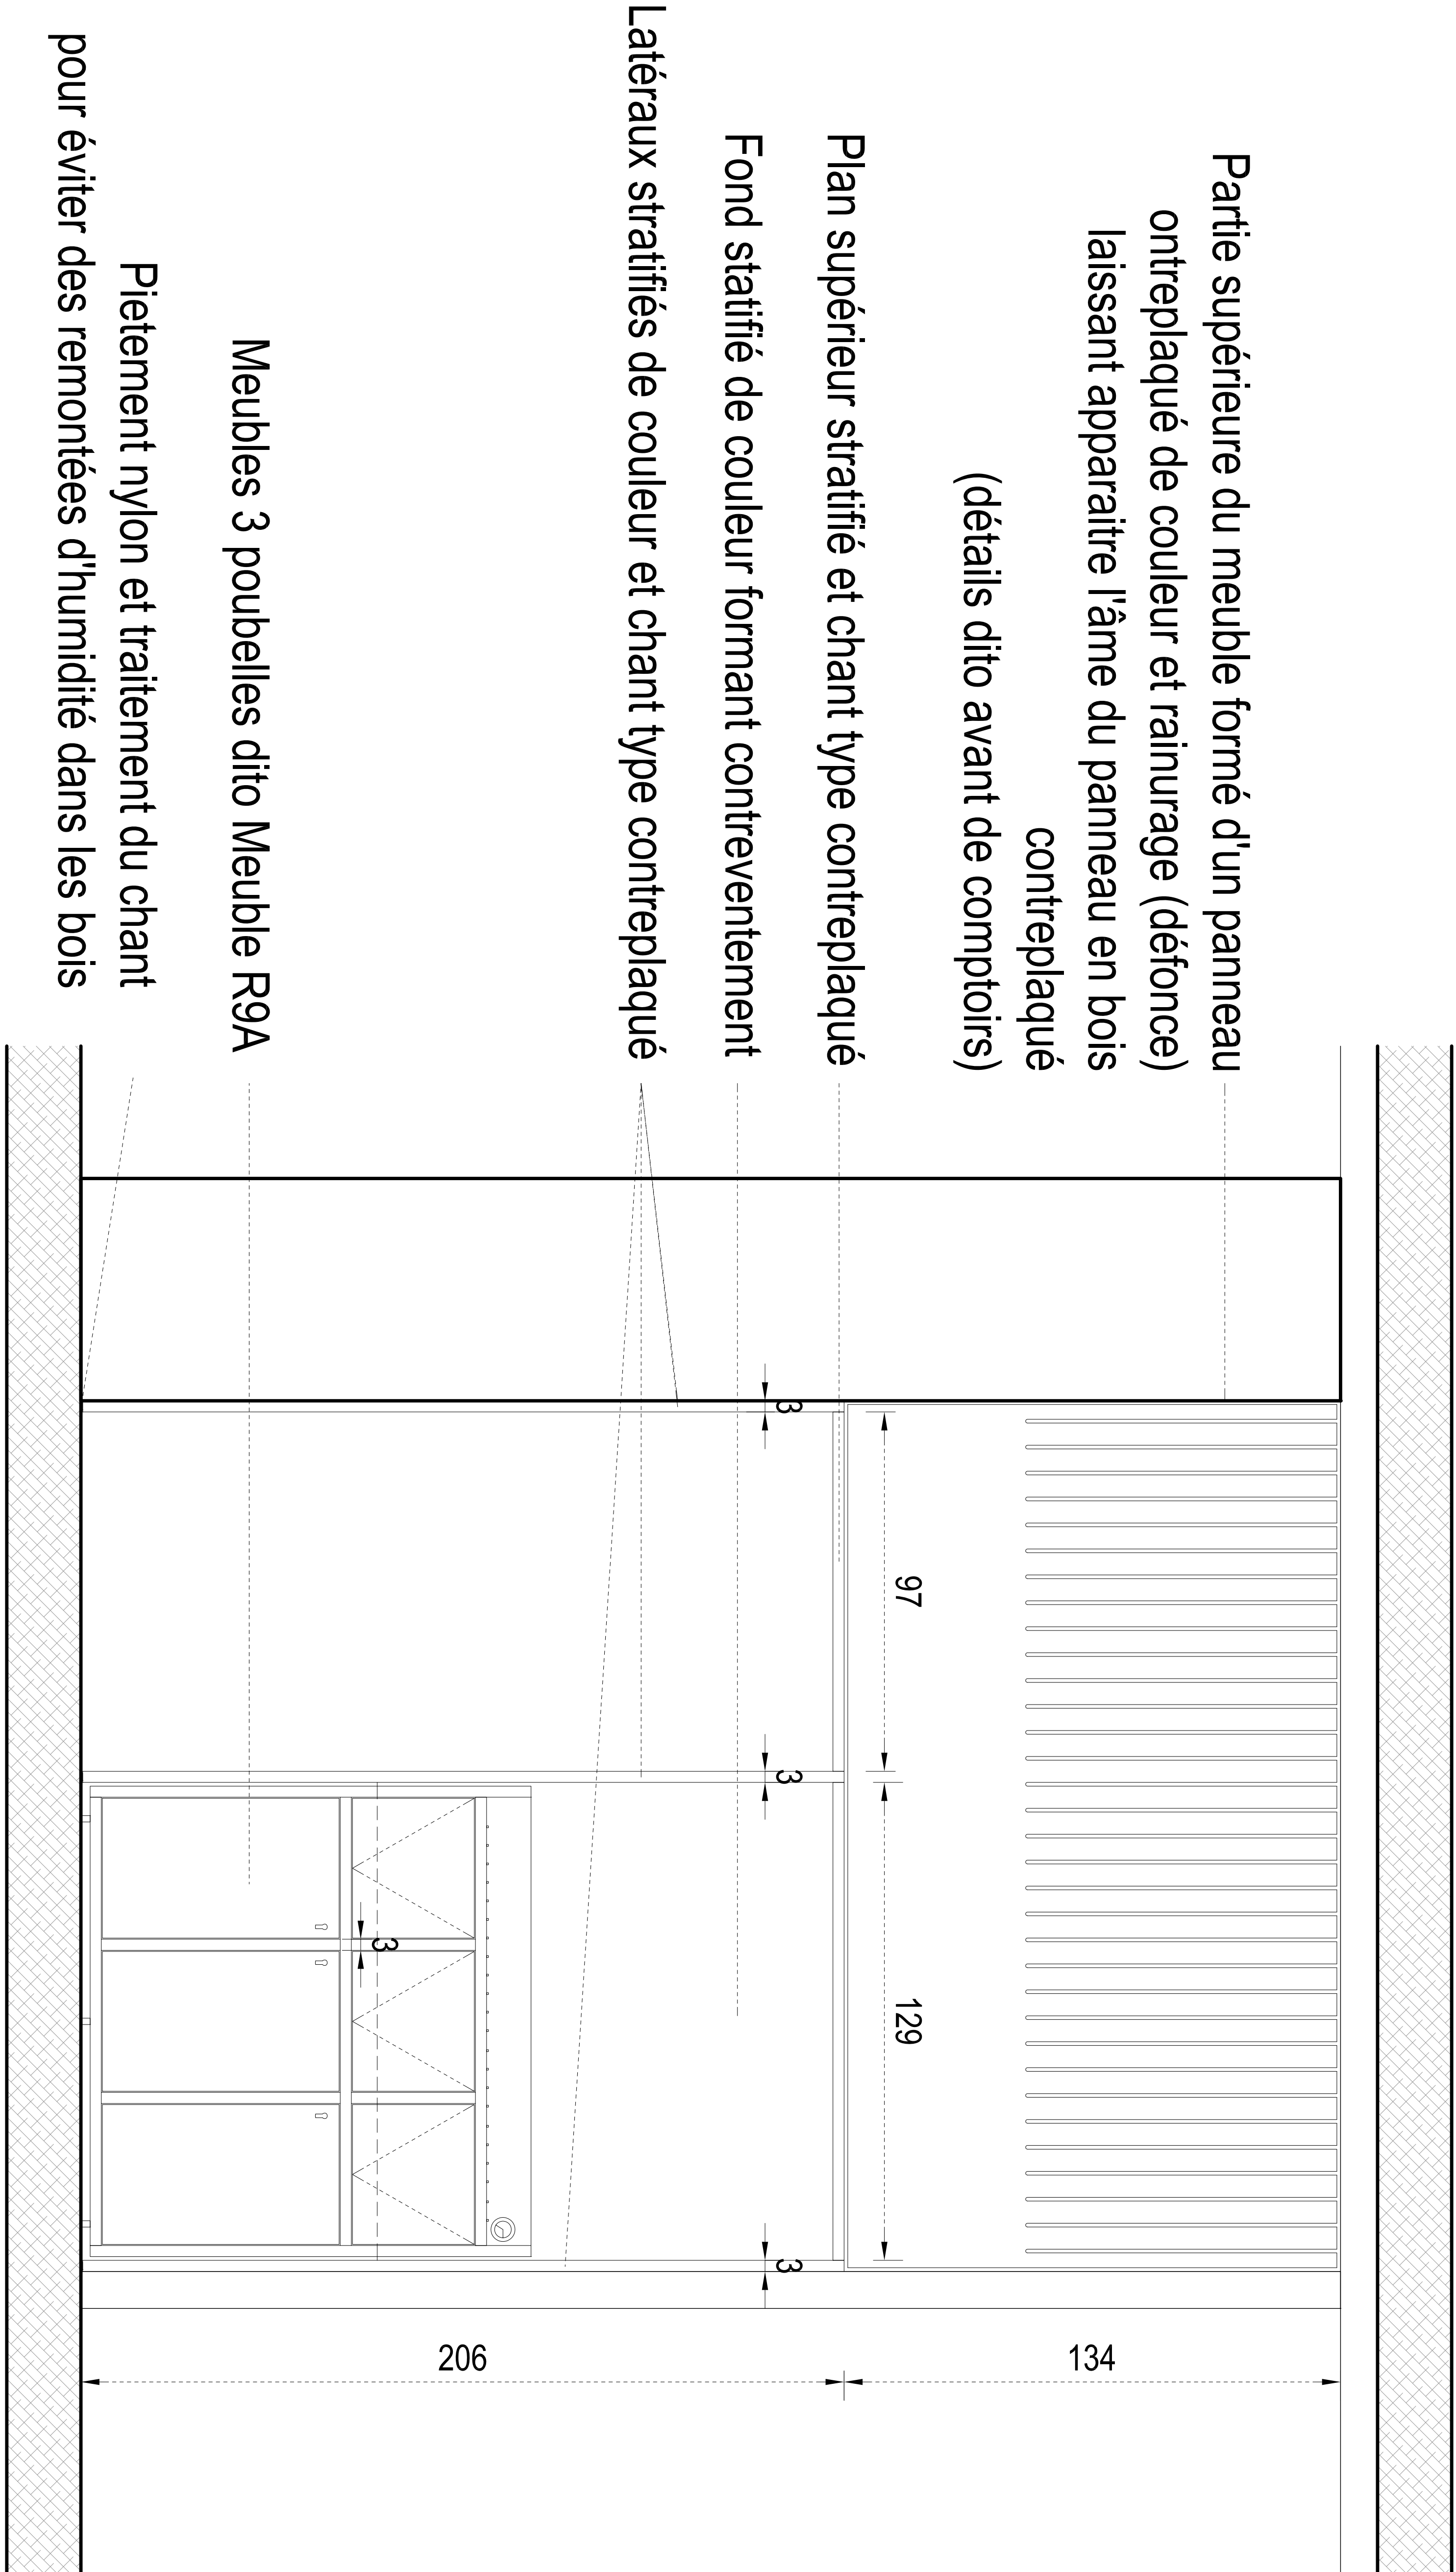


Plan de principe n'ayant pas valeur d'exécution.


R12 - Présentoir vertical (journaux / revues hebdos) *

Les dimensions sont susceptibles de légèrement évoluer en fonction des ouvrages présentées

Présentoir formé de panneaux stratifiés de couleur.
Fixations invisibles
Couleur / Teinte au choix MOA
Ronds métalliques laqués et équerres en contre-plaqué bois

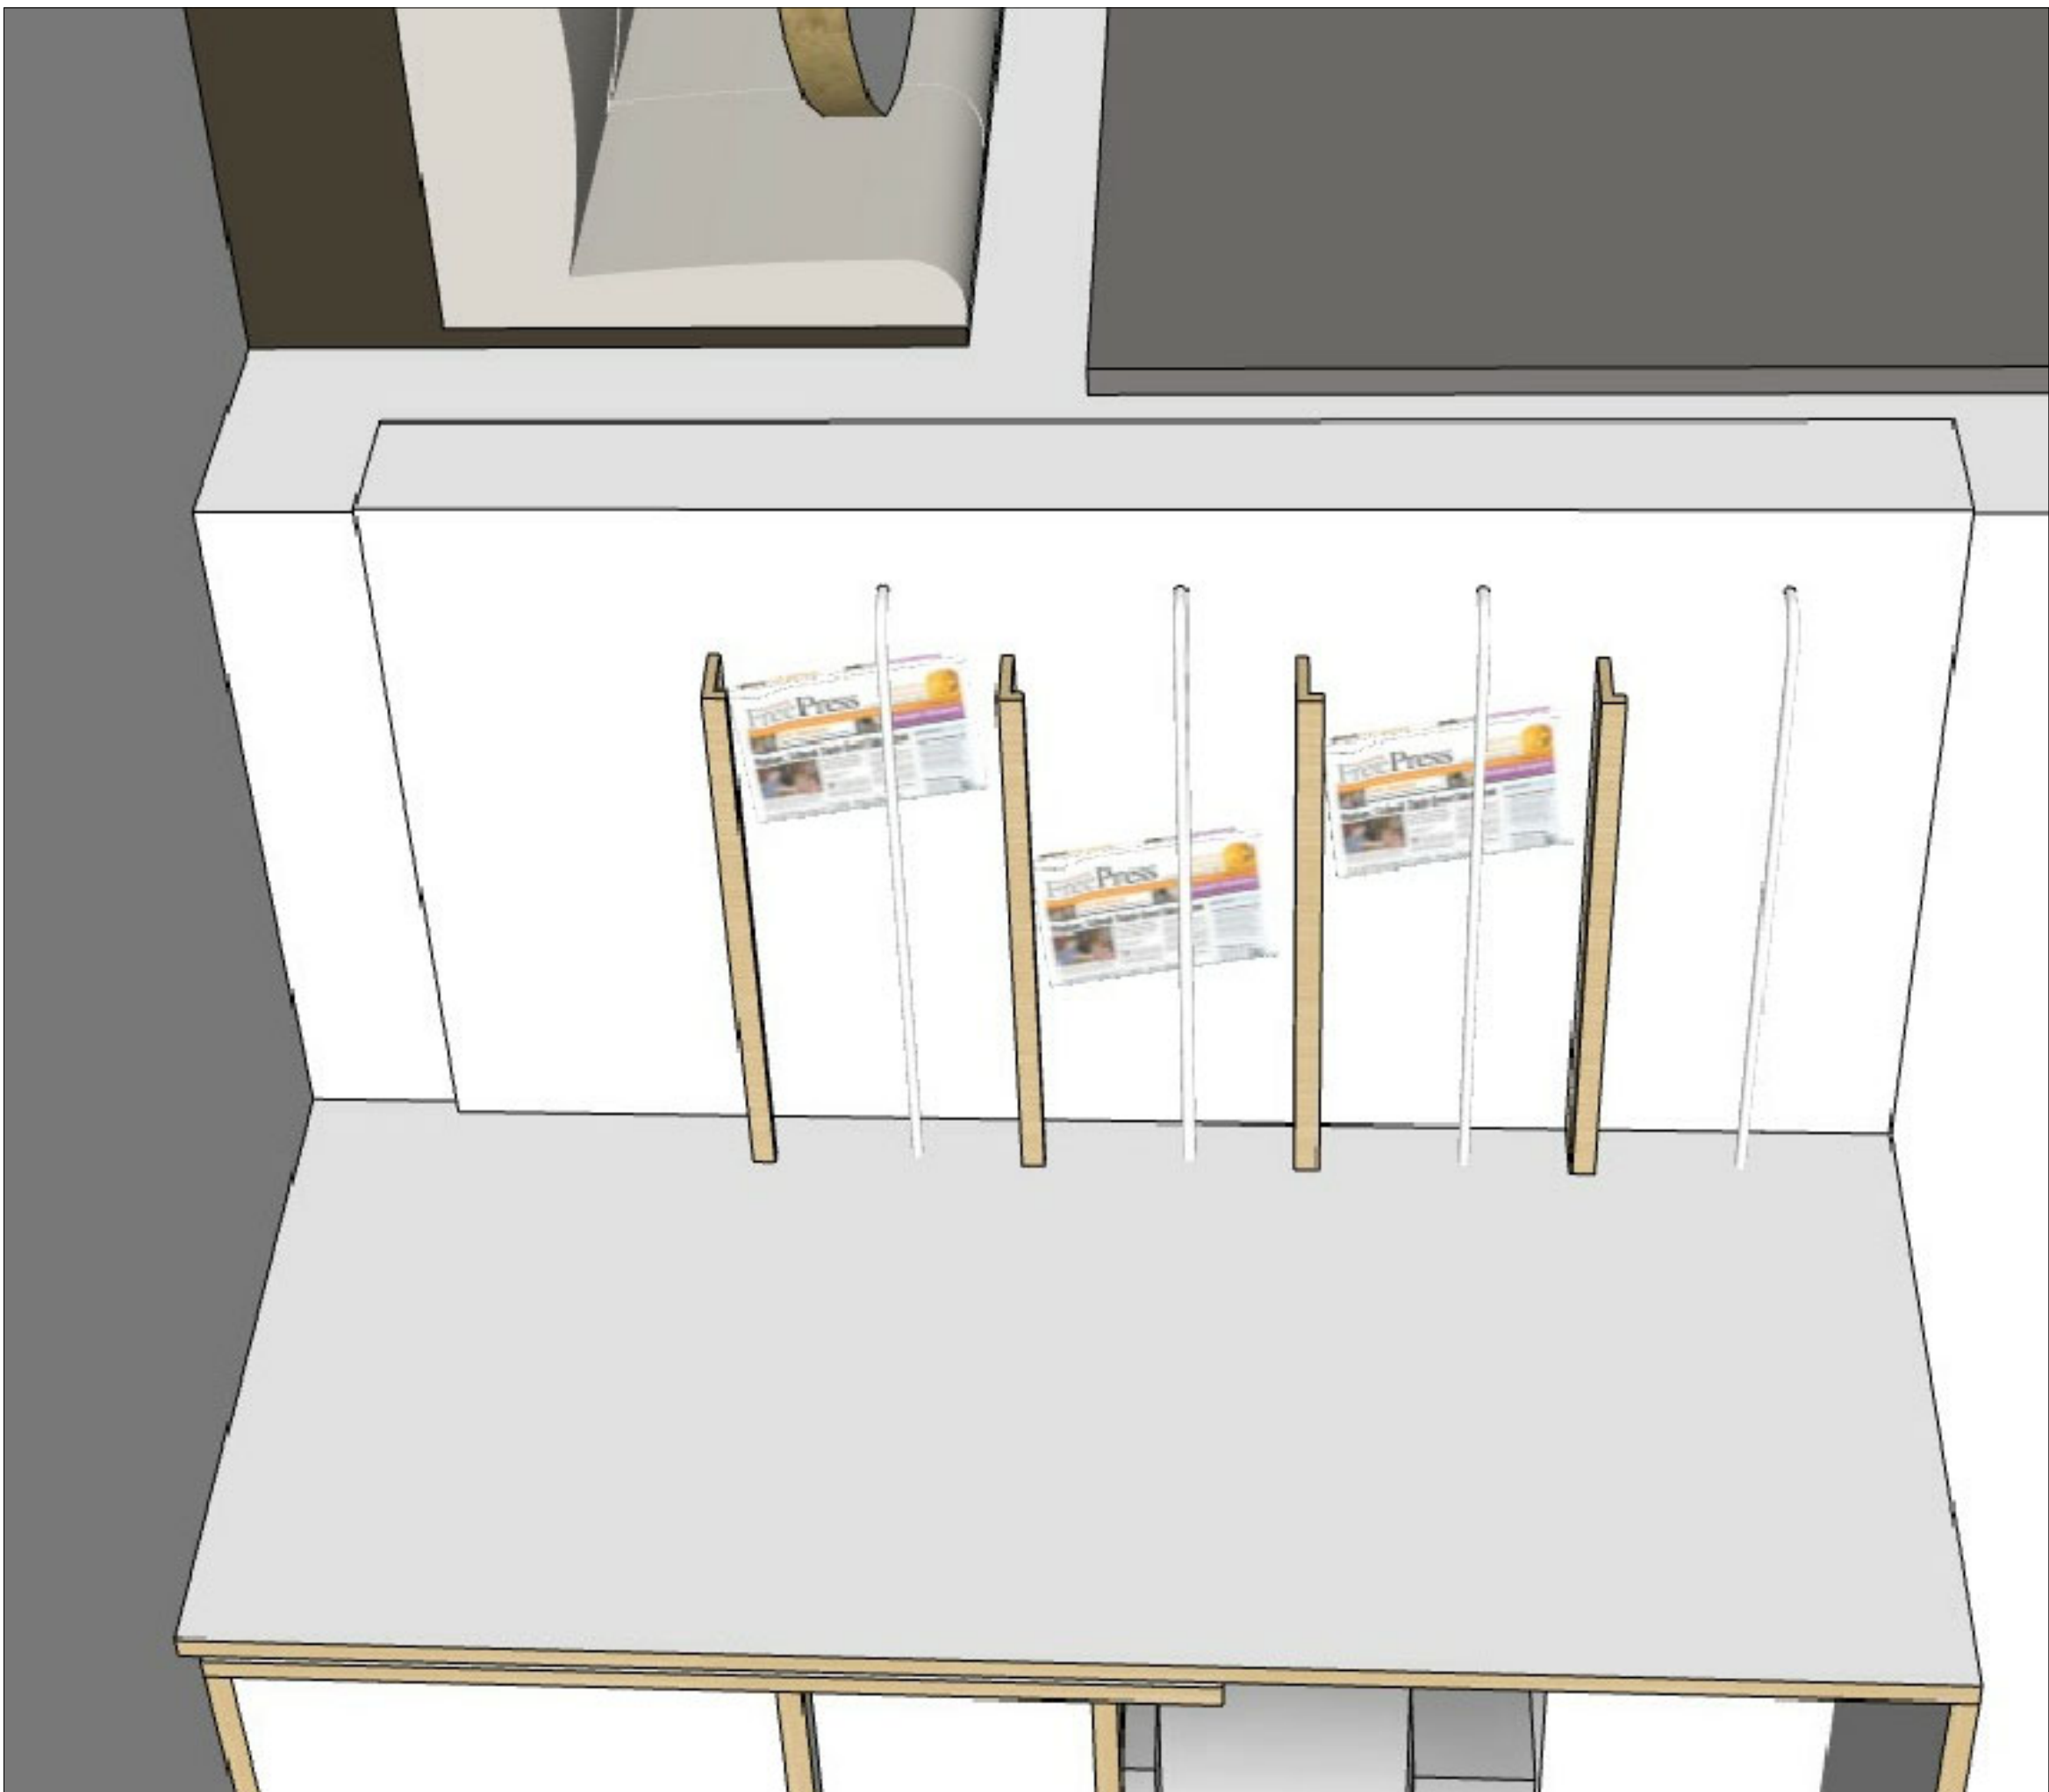

Vue 3D de principe - non contractuel

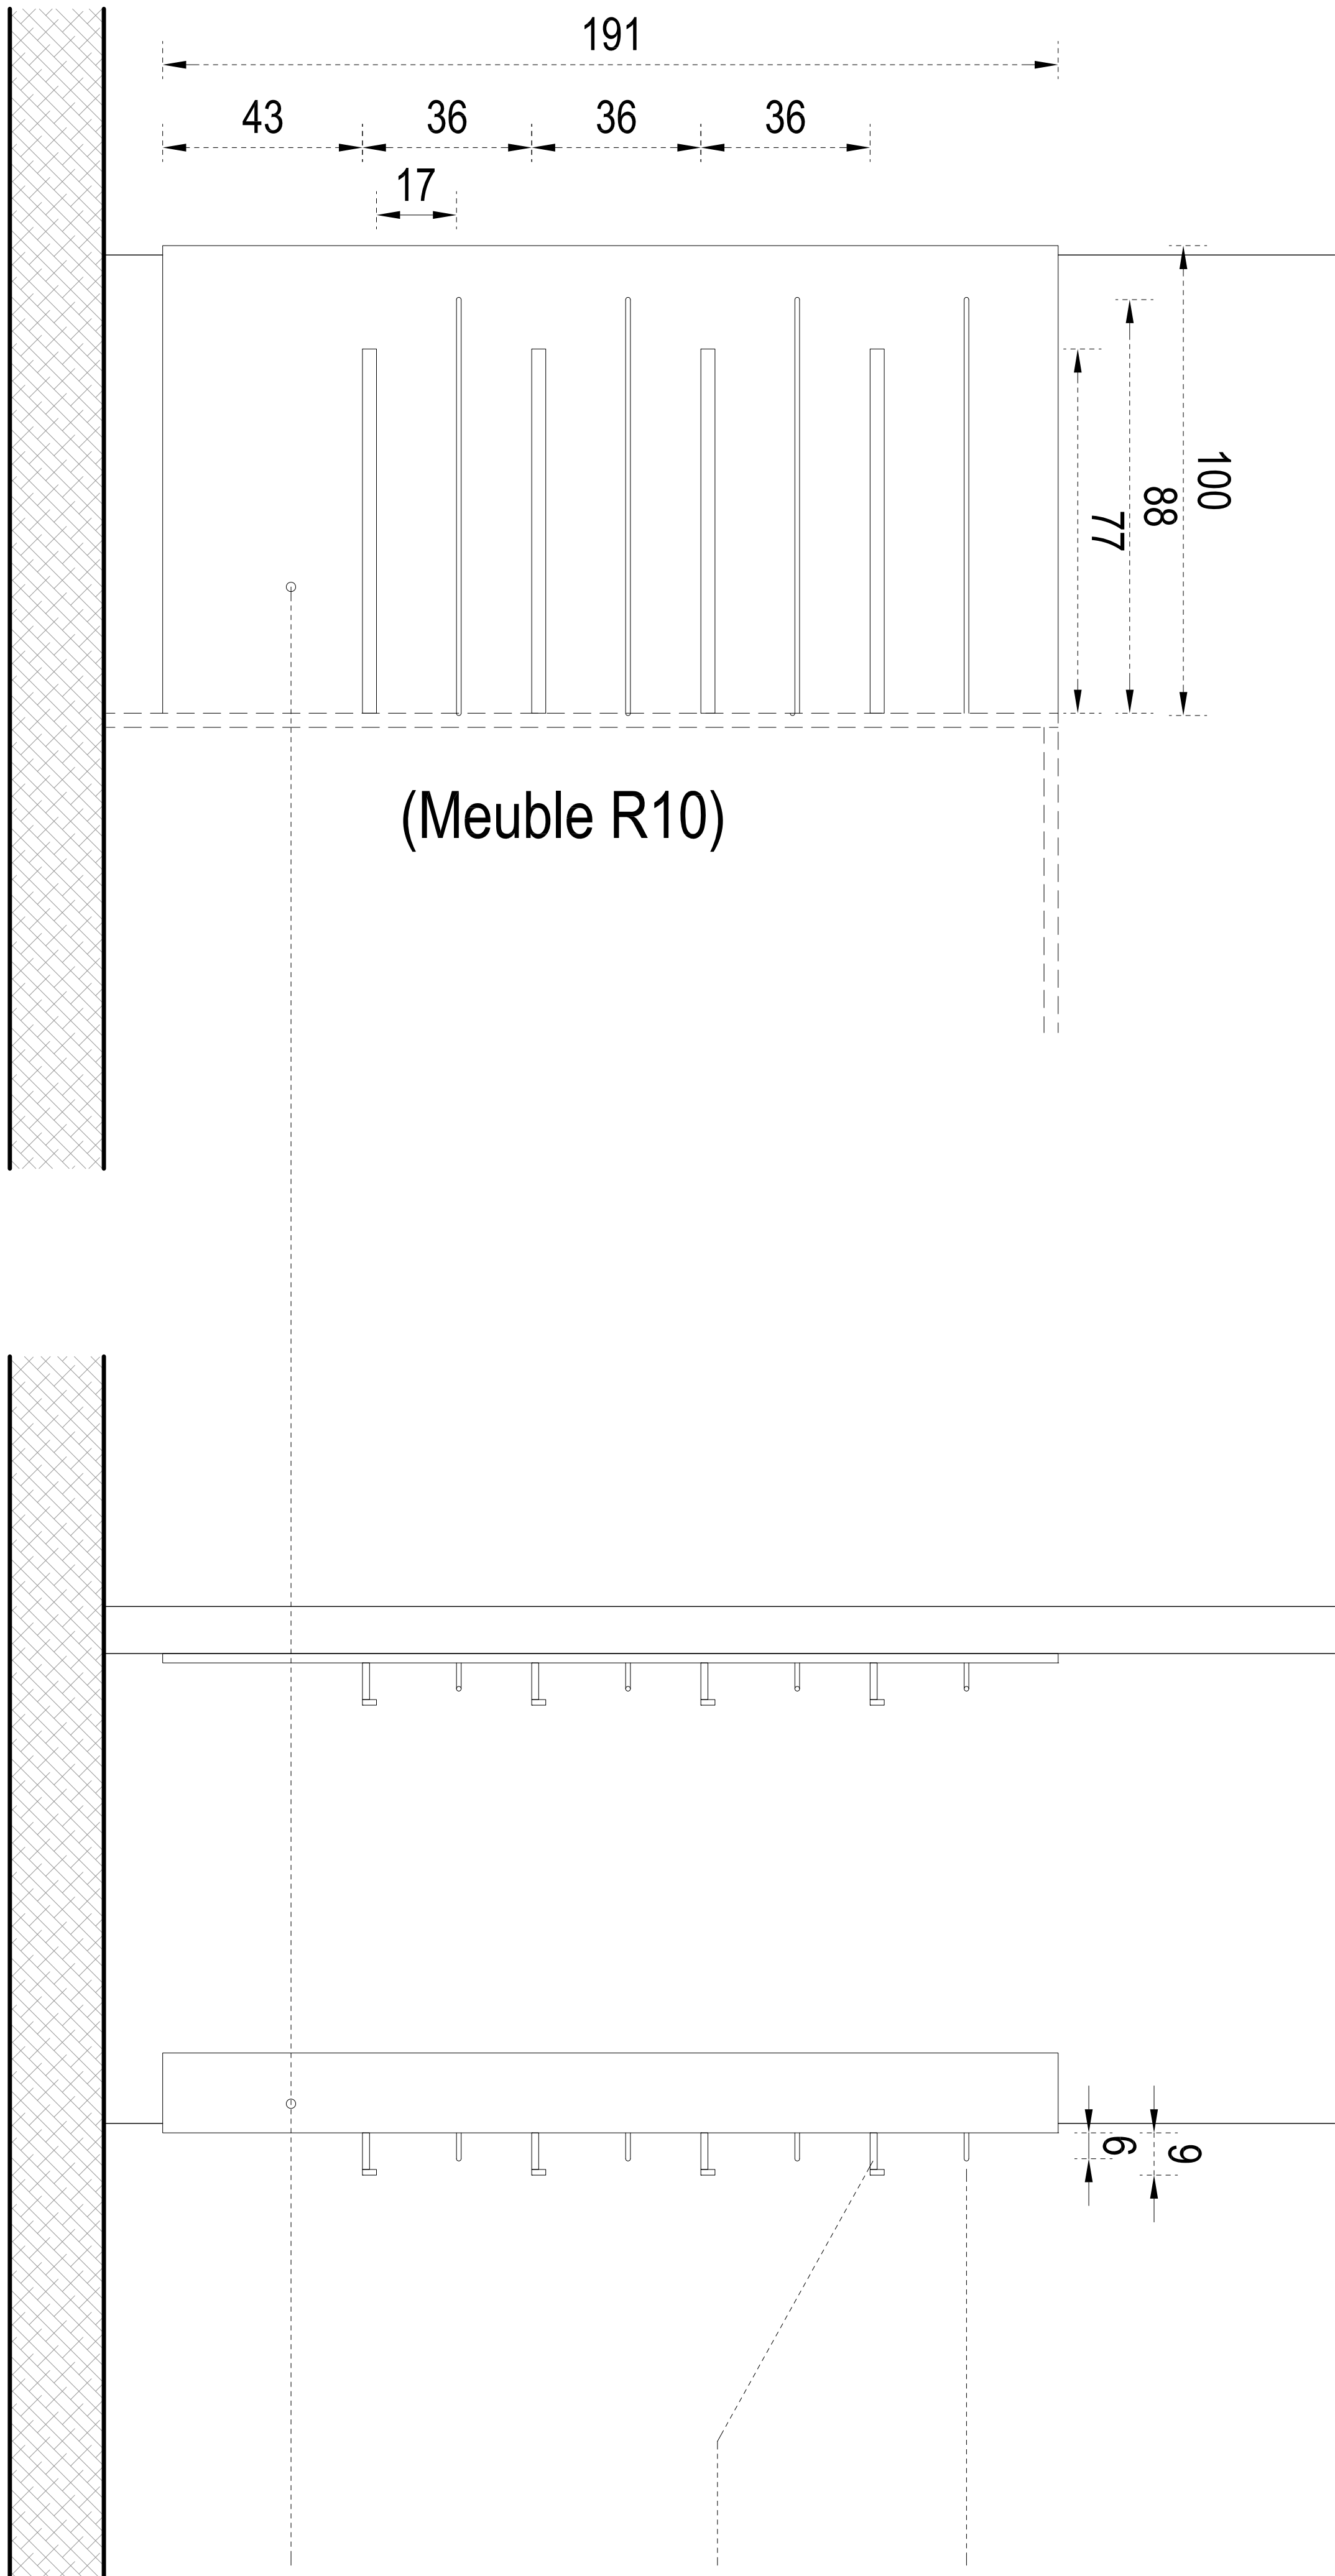


- Porte-revues -Partie haute formé d'un rond métallique laqué
- Fixations invisibles
- Coloris au choix MOA
- Porte-revues - Equerre en contre-plaqué avec plaquage finition bois dito caisse. Chant type contreplaqué
- Panneaux stratifié de couleur et chant de type contreplaqué bois


Plan de principe n'ayant pas valeur d'exécution.

R13 - Comptoir 01 (PMR) et R14 - Comptoir 02 *

Les dimensions sont susceptibles de légèrement évoluer en fonction des dimensions des vitrines

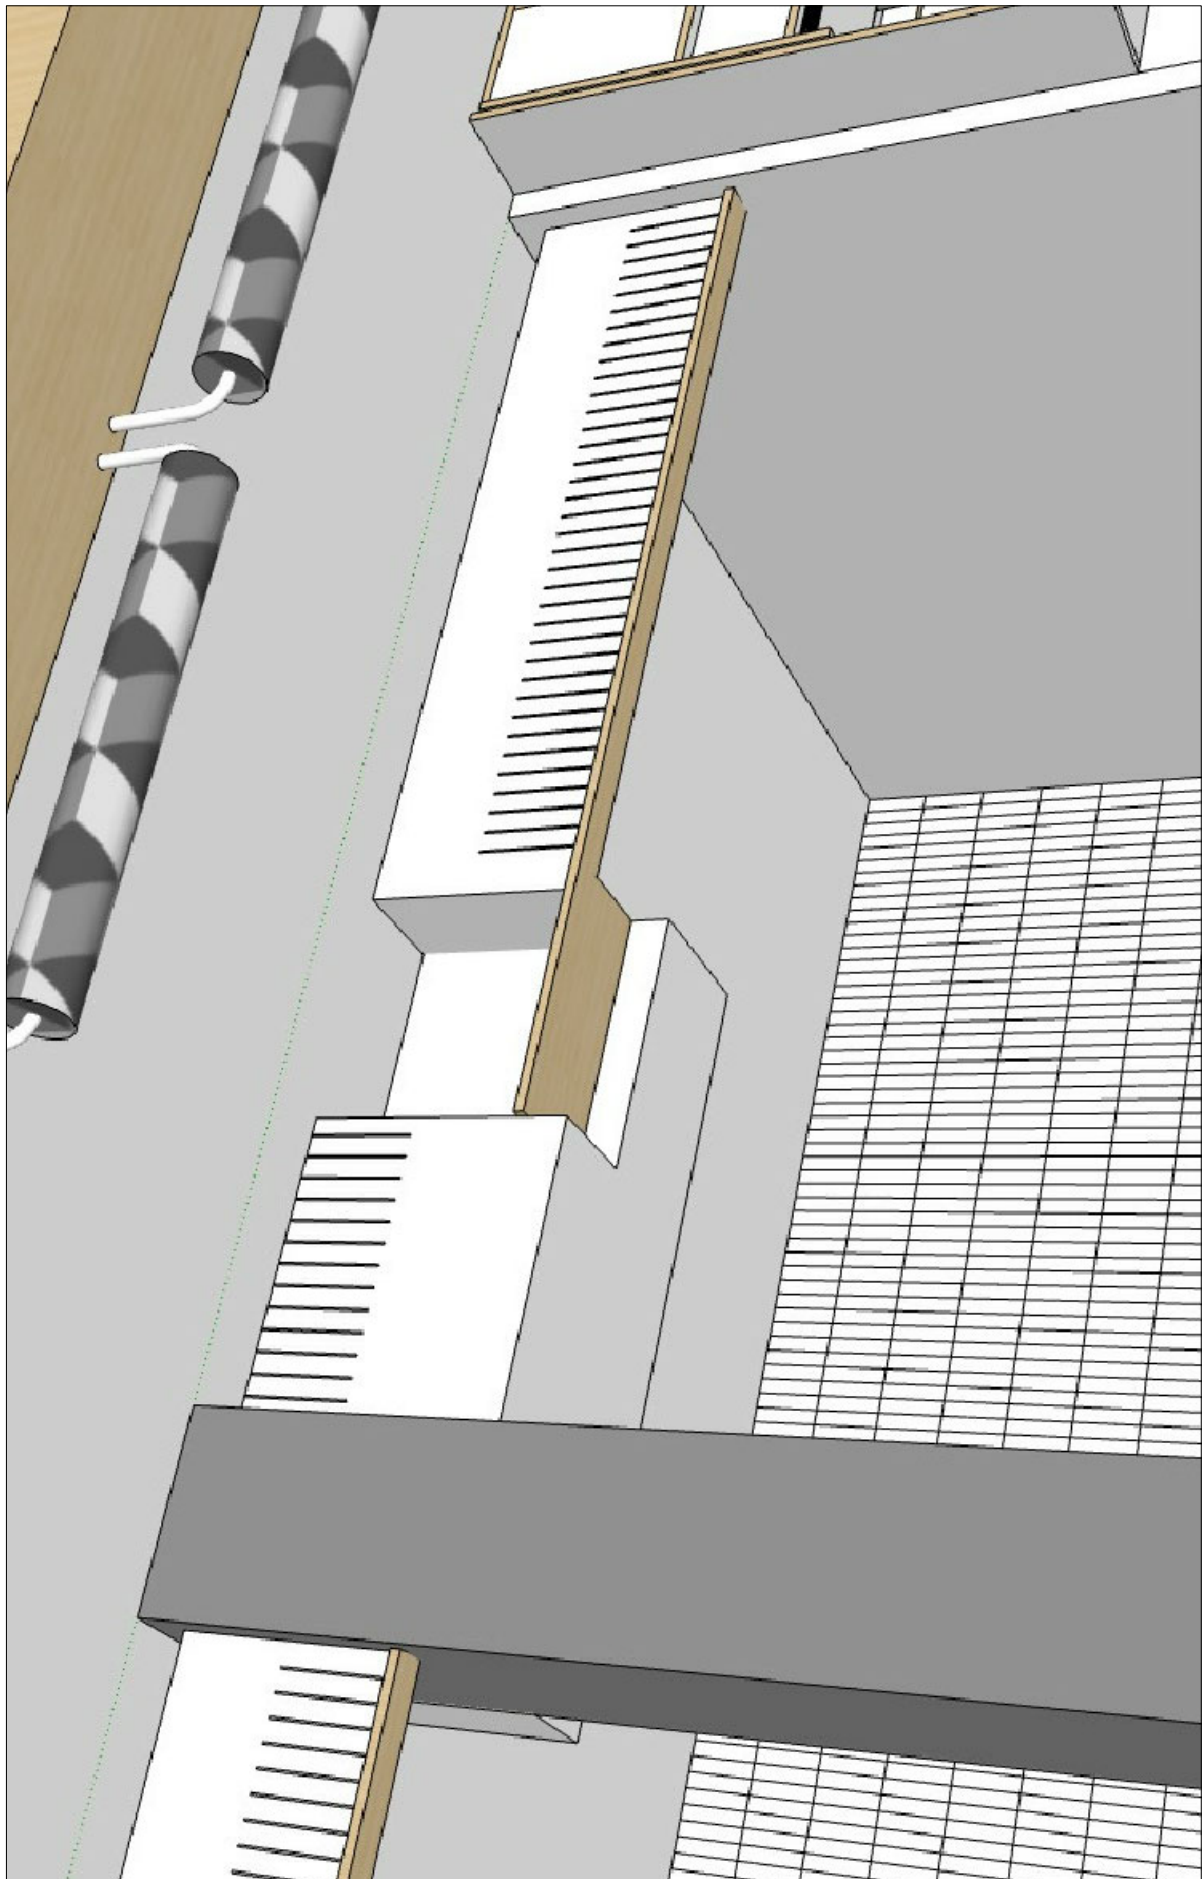


Vue 3D de principe - non contractuel

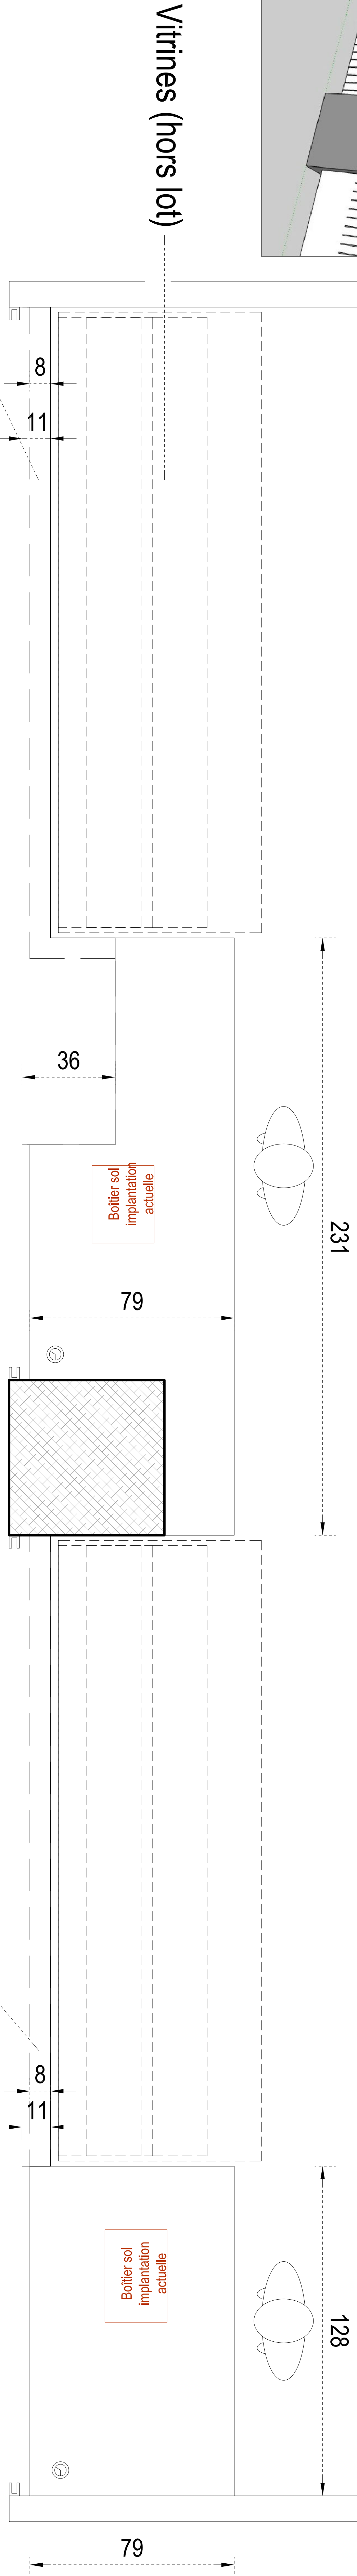


Tablette PMR et prolongement en contreplaqué avec placage de finition bois clair et naturel (de type bouleau ou peuplier) + vernis d'usine

Tablette en contreplaqué avec placage de finition bois clair et naturel (de type bouleau ou peuplier) + vernis d'usine

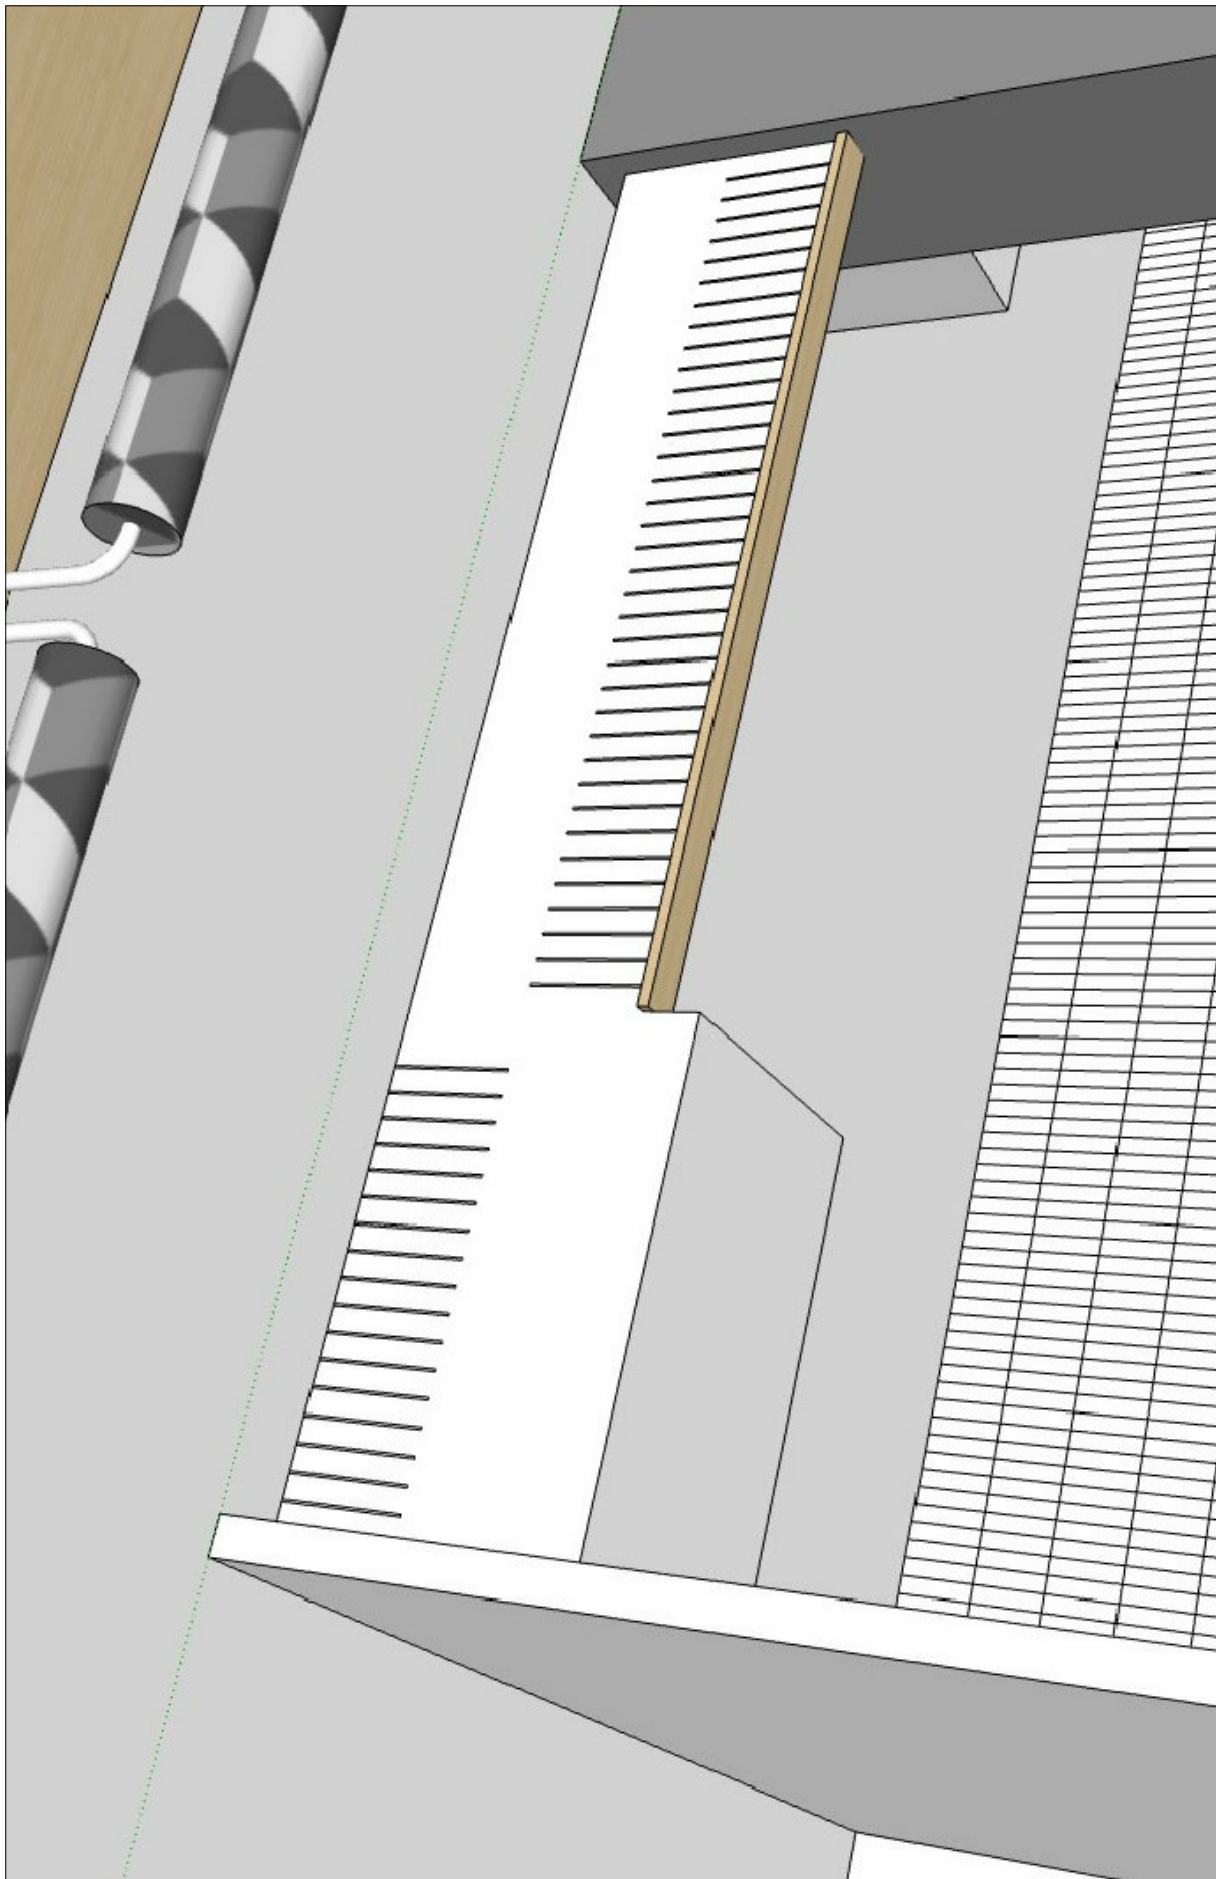


Vue 3D de principe - non contractuel

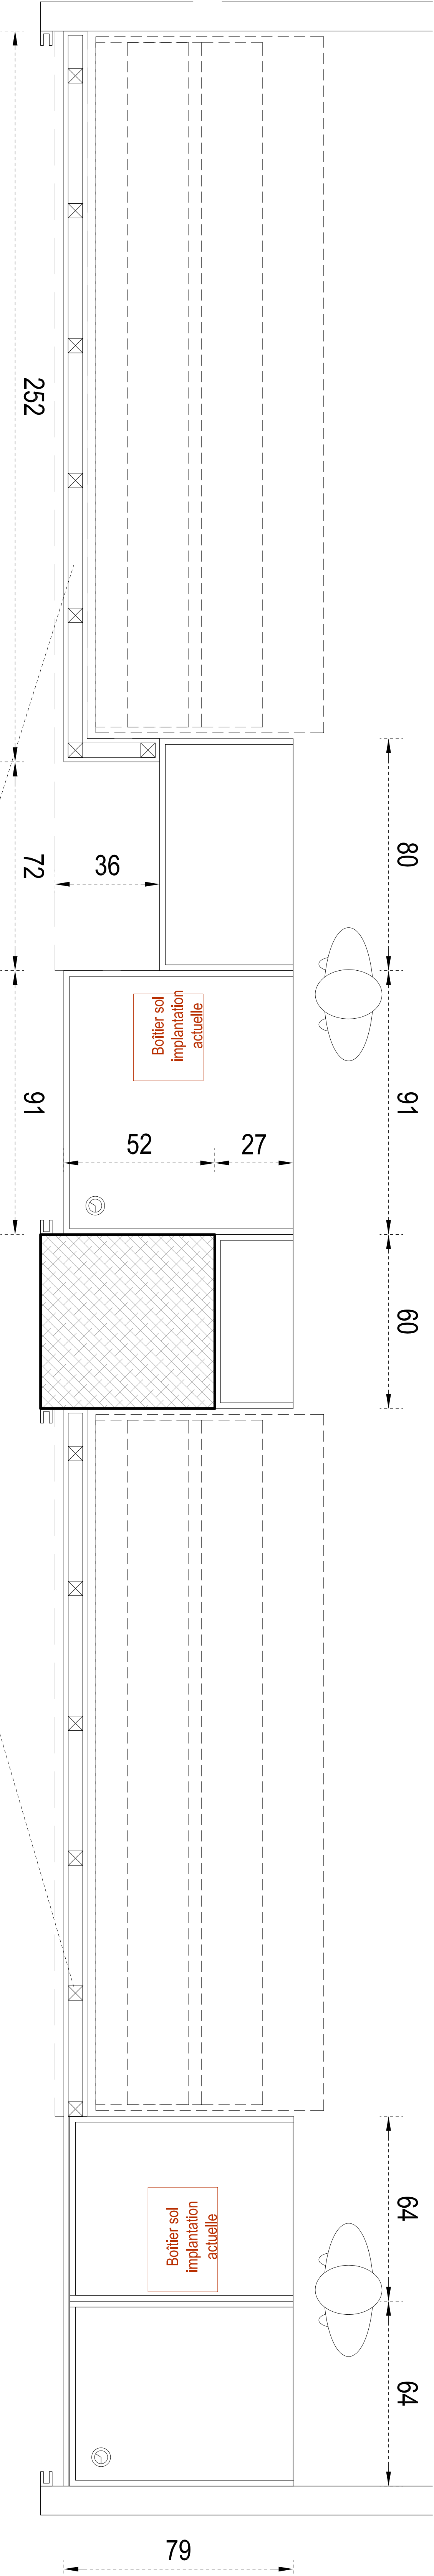


Comptoirs en panneau stratifié de couleur et tablette en contreplaqué avec placage de finition bois clair et naturel (de type bouleau ou peuplier) + vernis d'usine
Teintes et couleur au choix MOA
Fixations invisibles
Jointures des panneaux en coupe d'onglet



Plan de principe n'ayant pas valeur d'exécution.

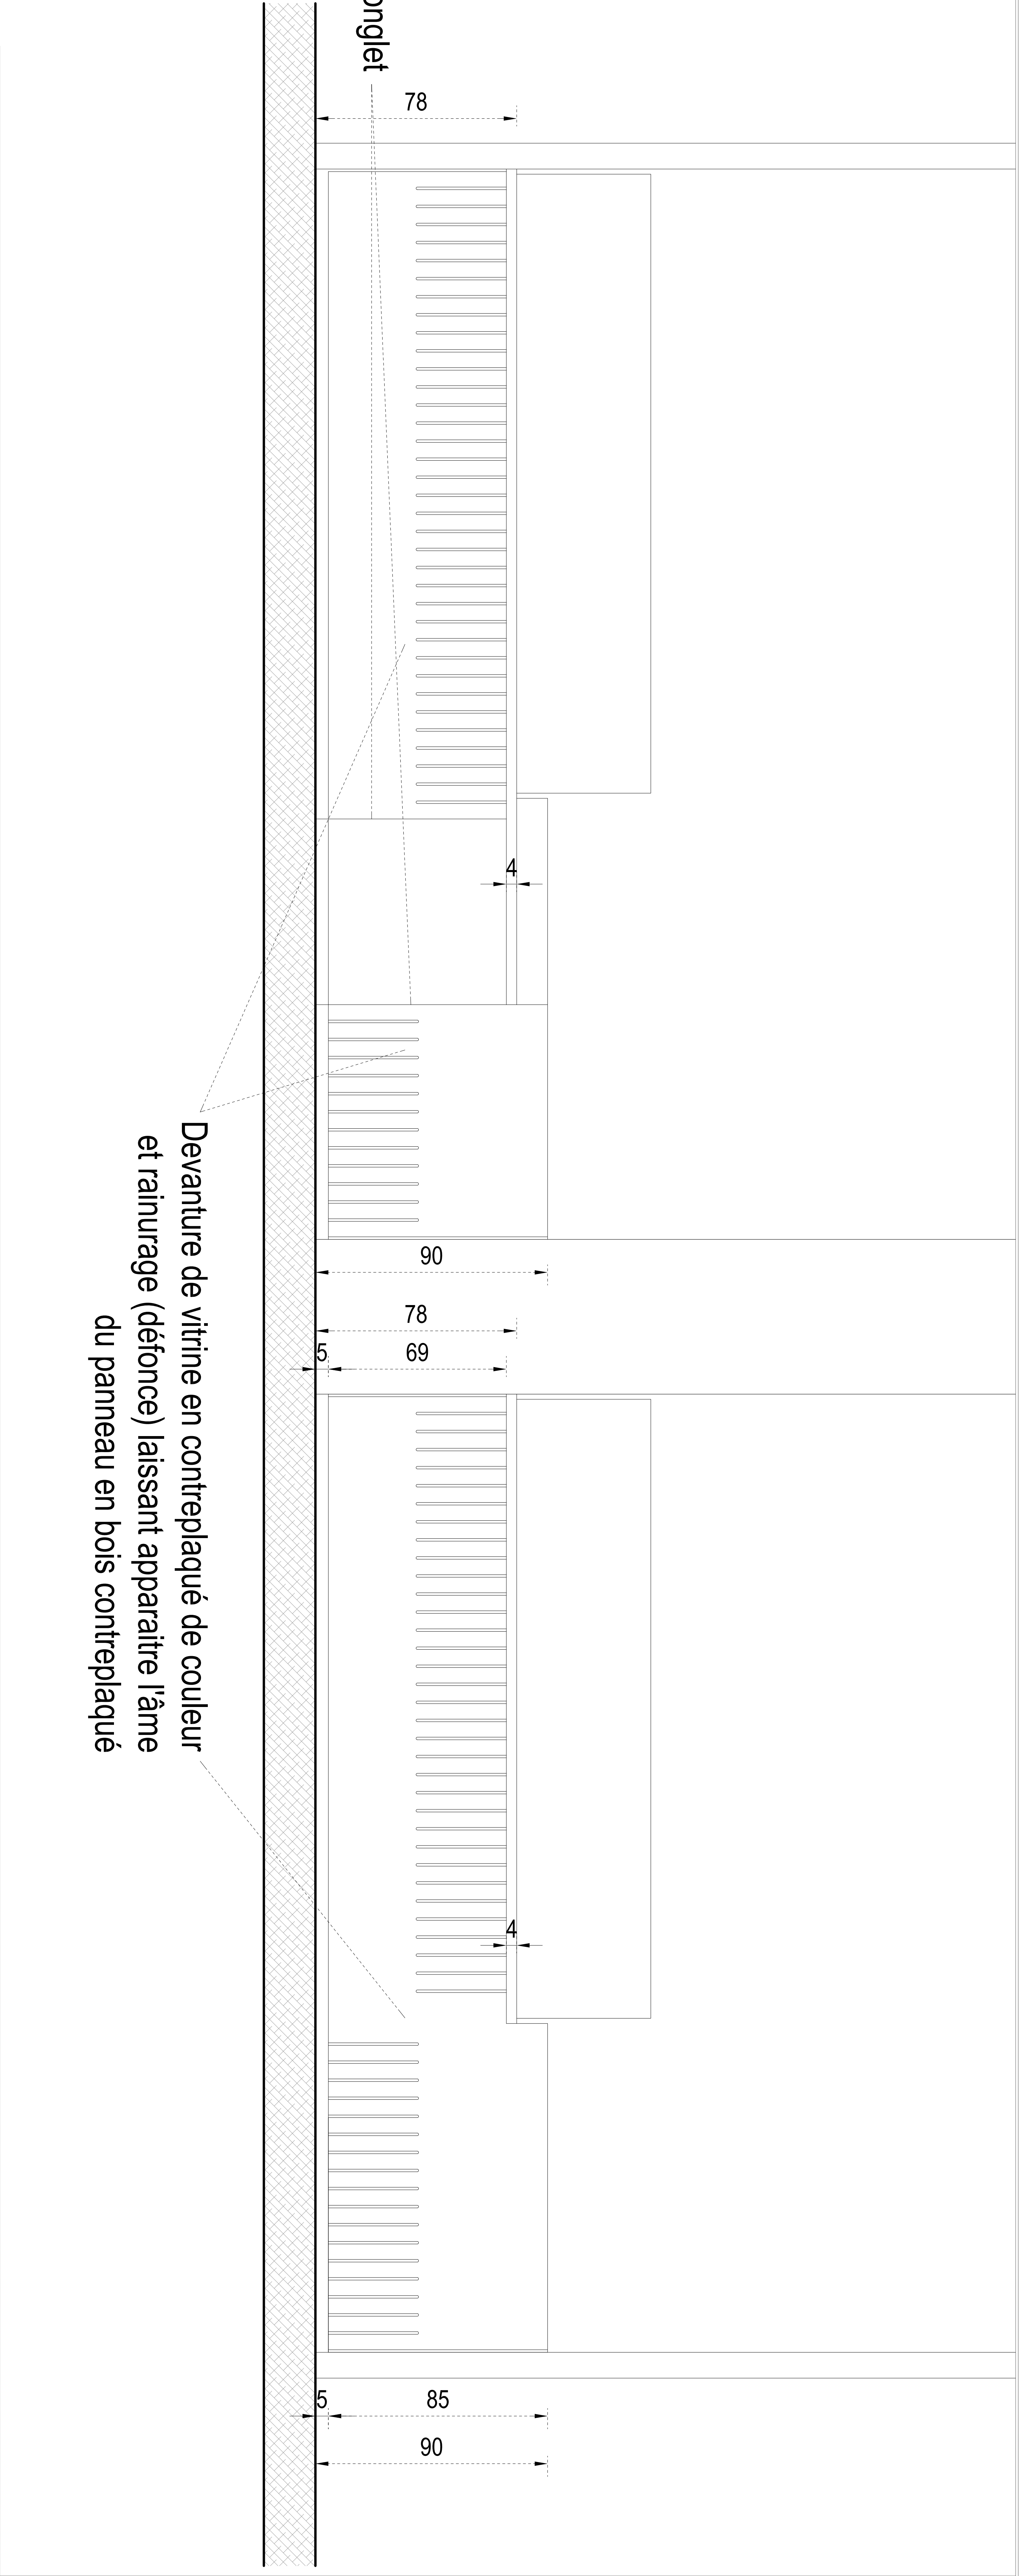



Passes-câbles (nombre : 4 par
comptoir, localisations à définir)

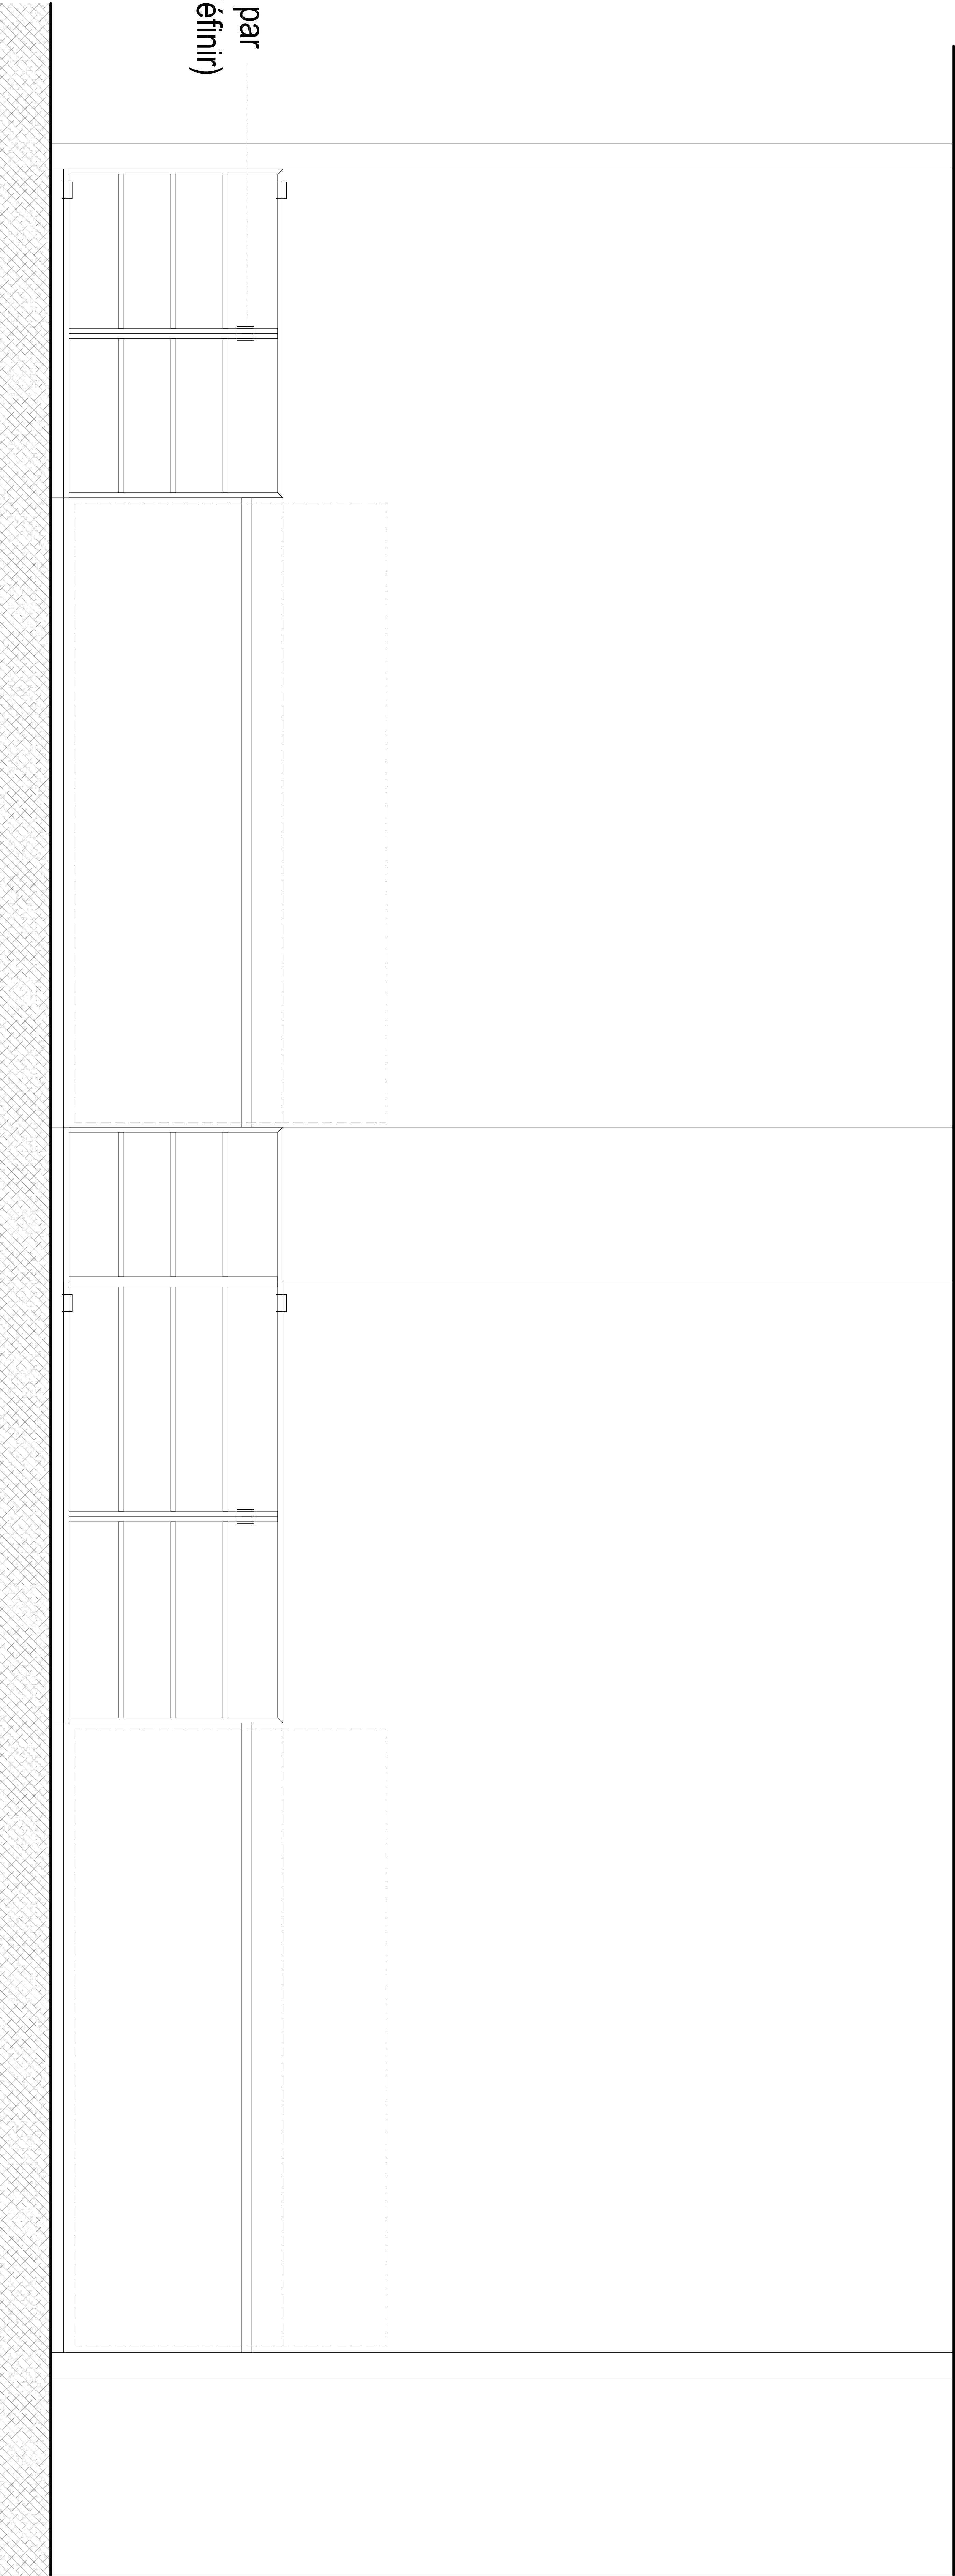

Plan de principe n'ayant pas valeur d'exécution.

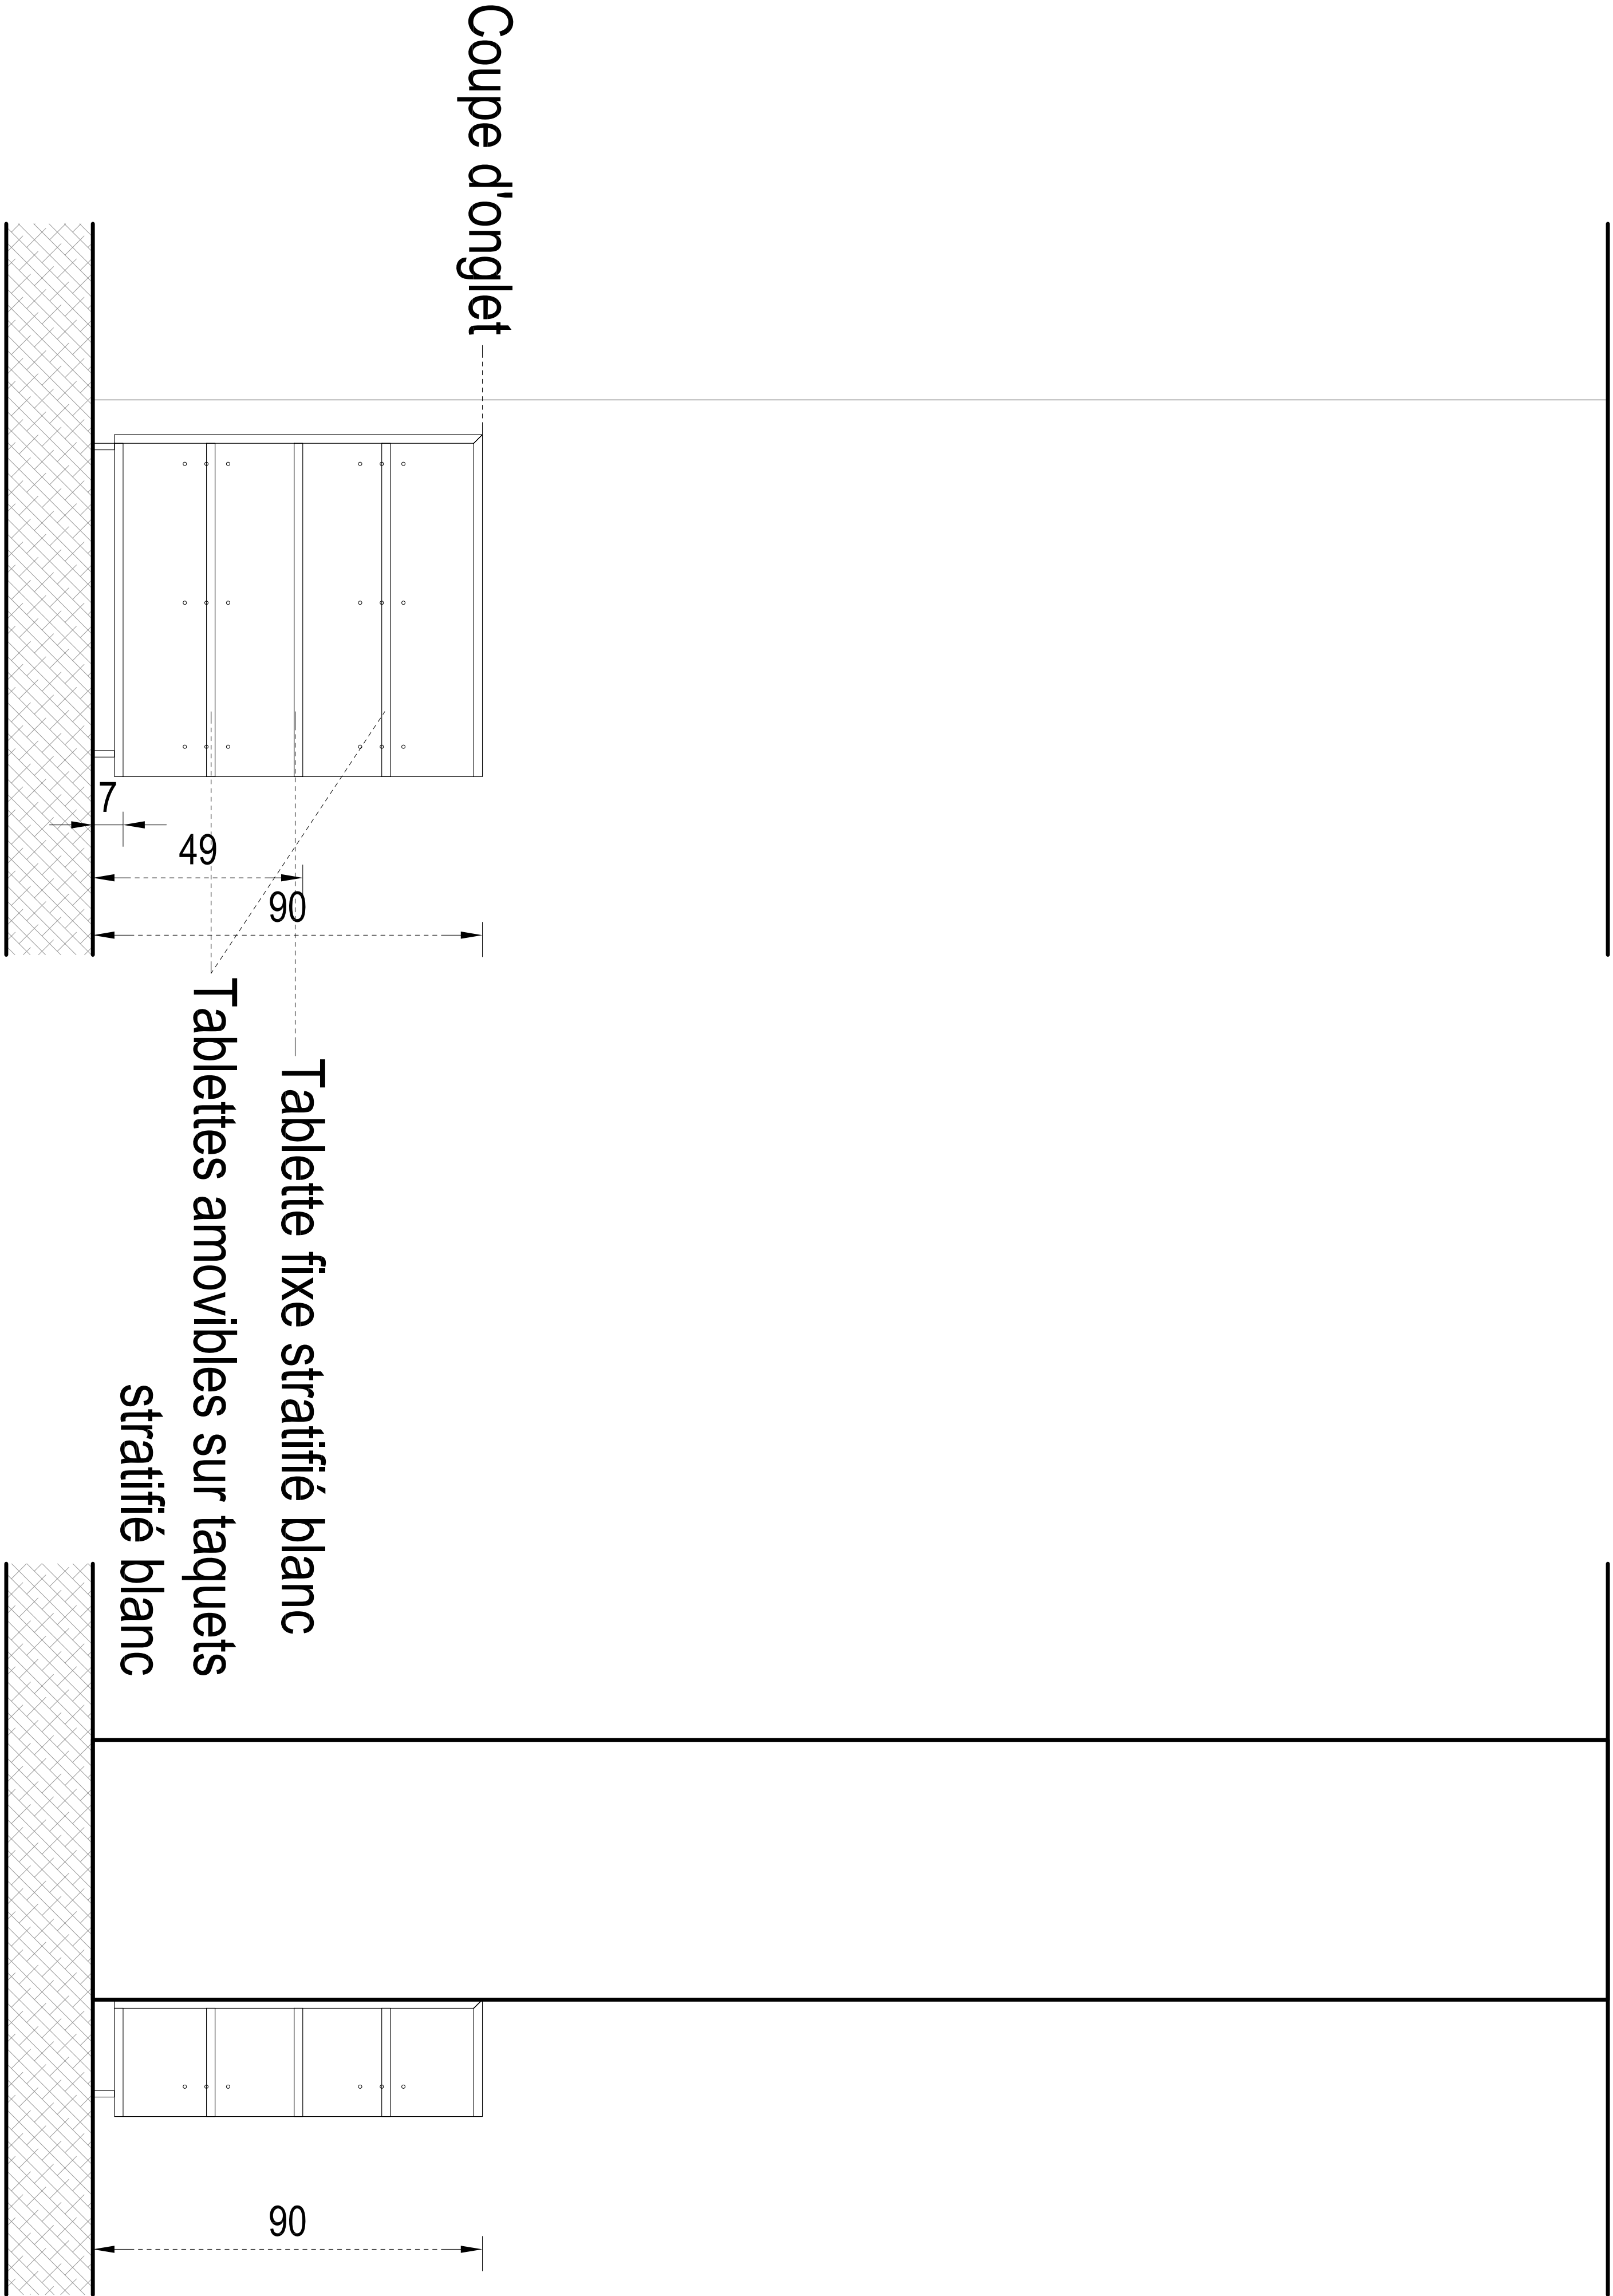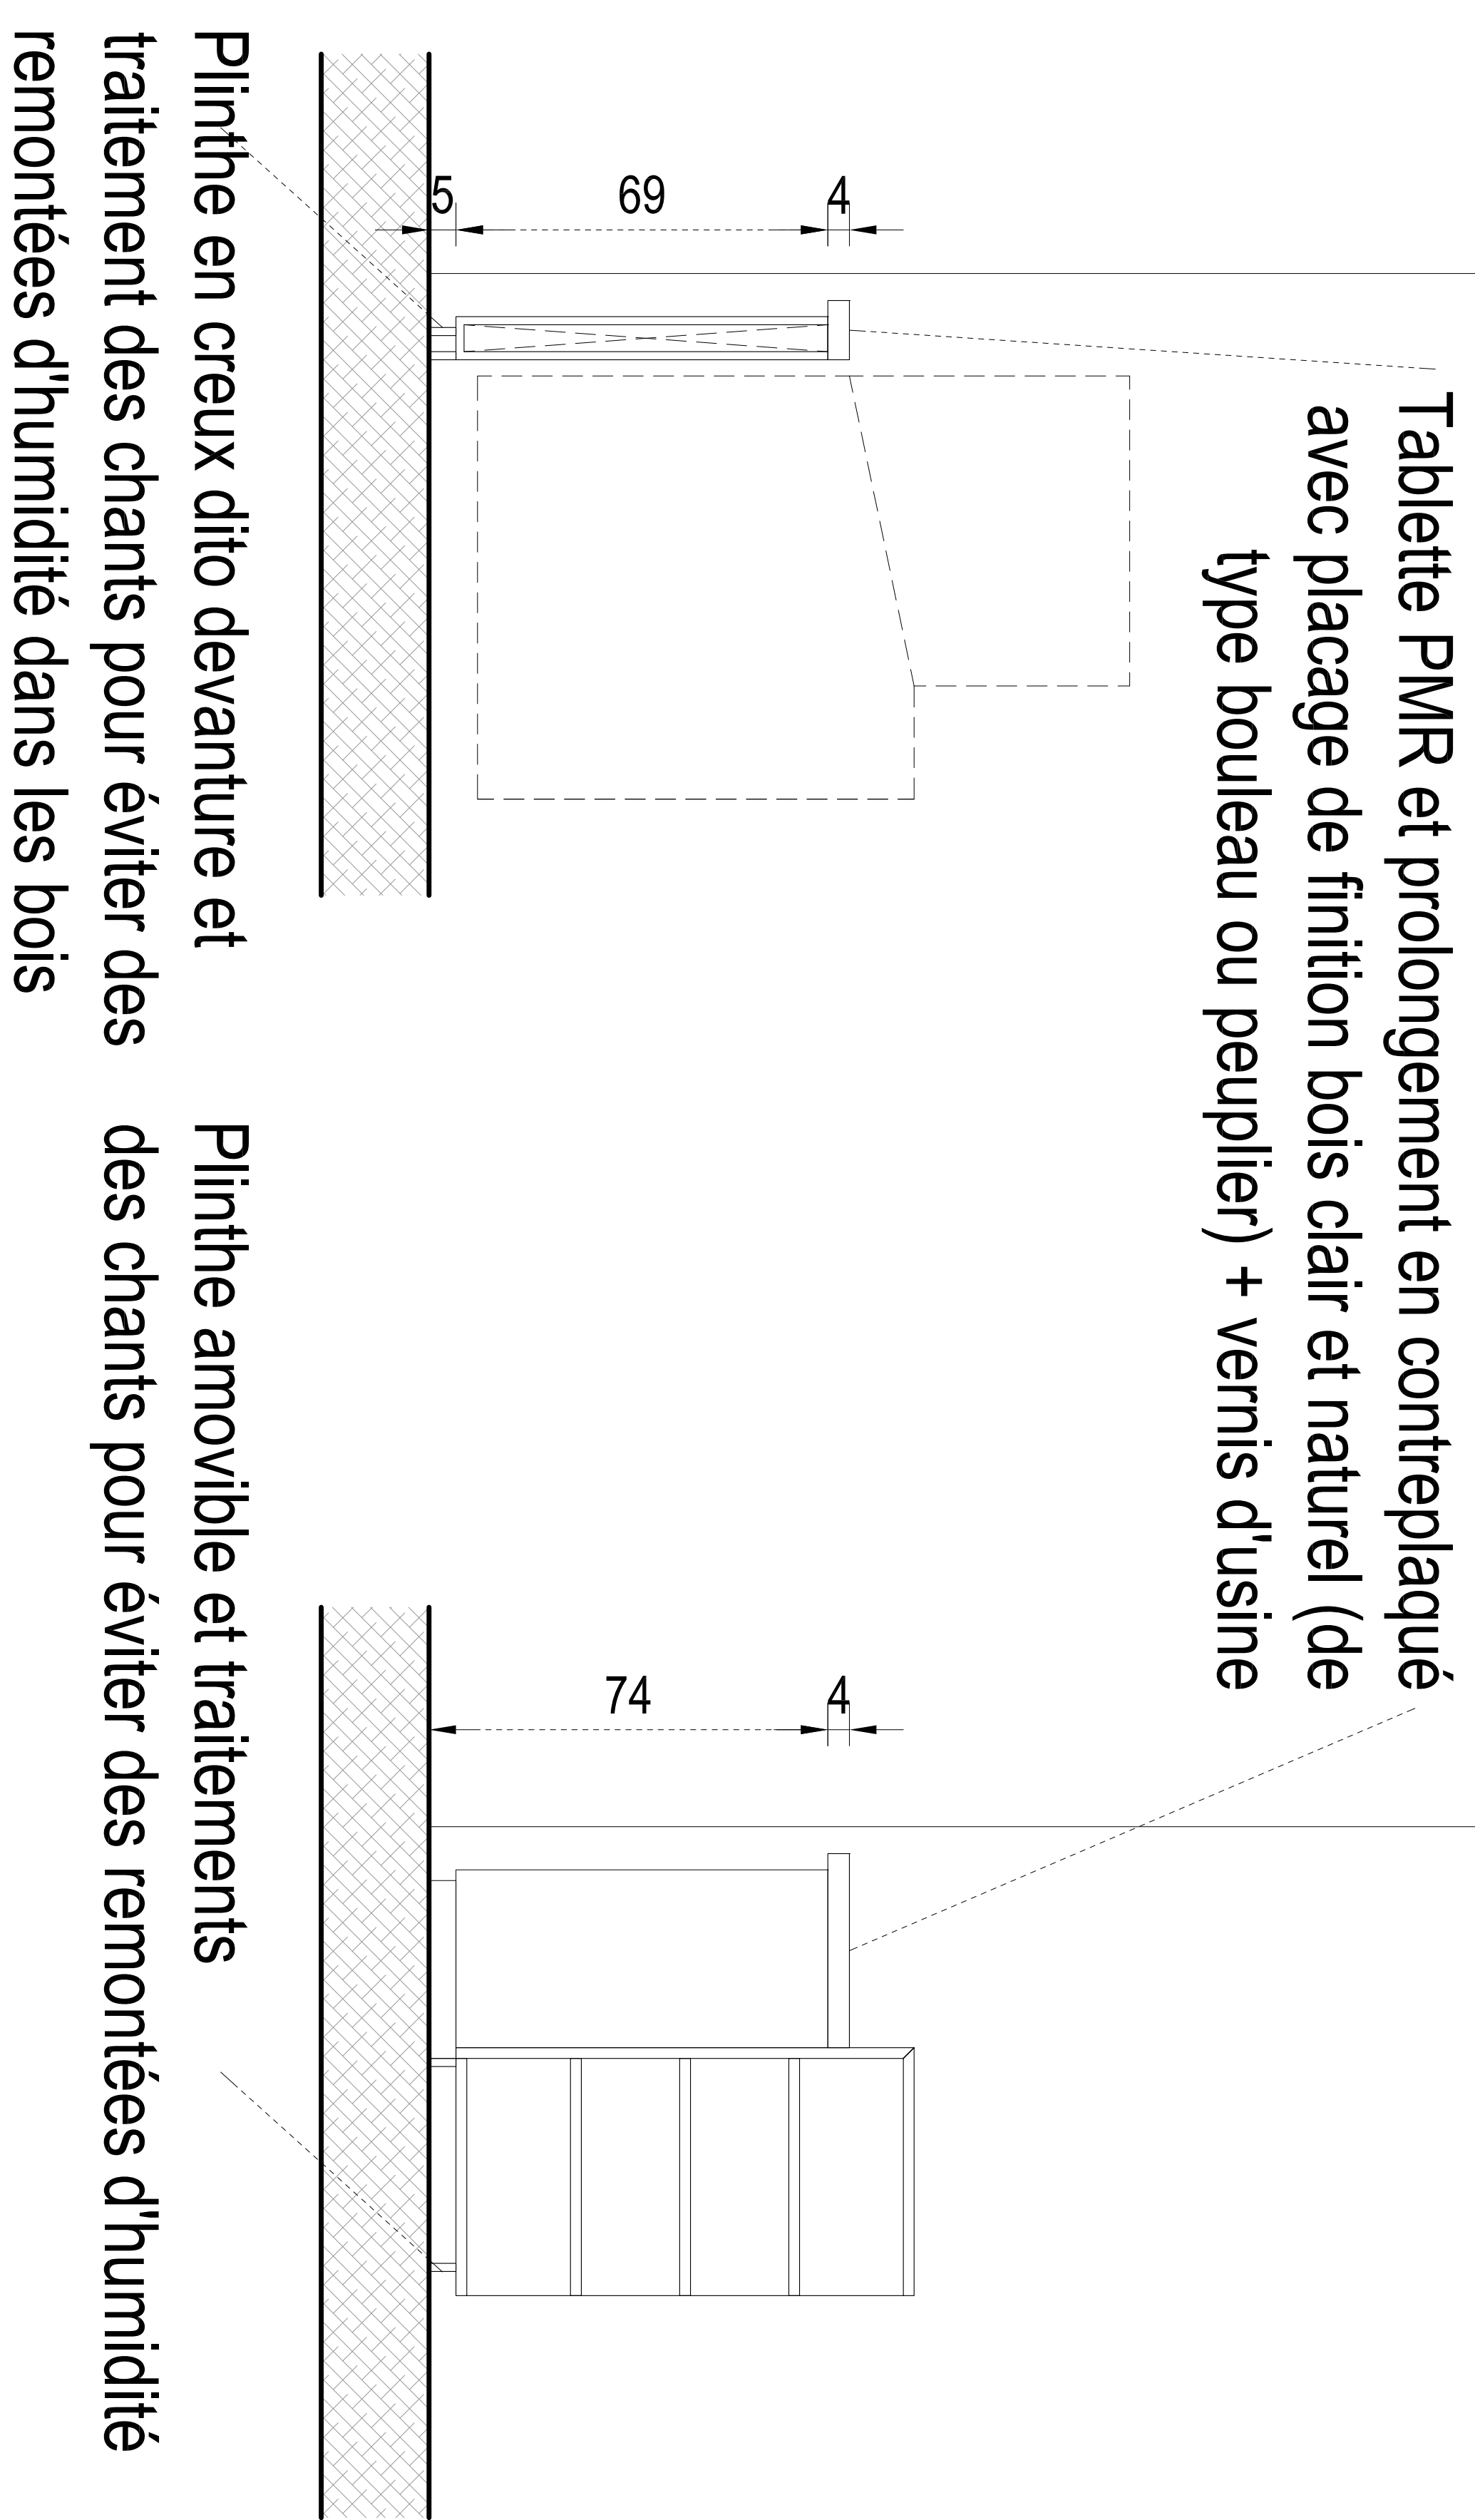

Détail façade des comptoirs

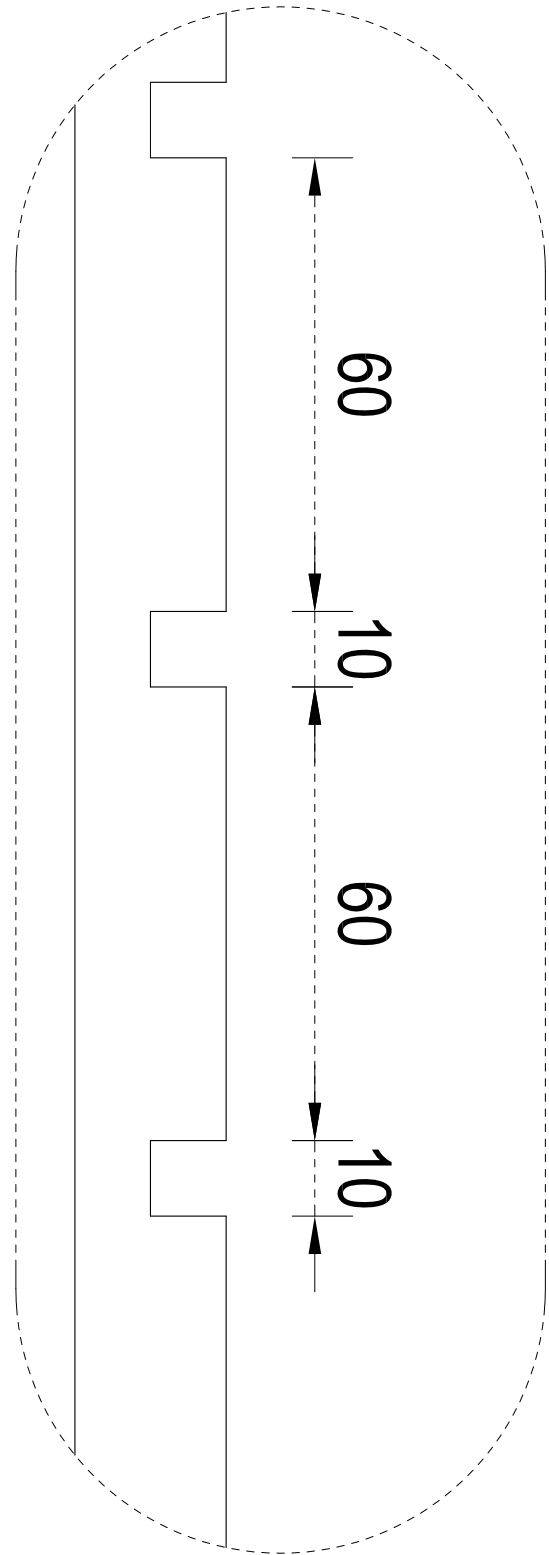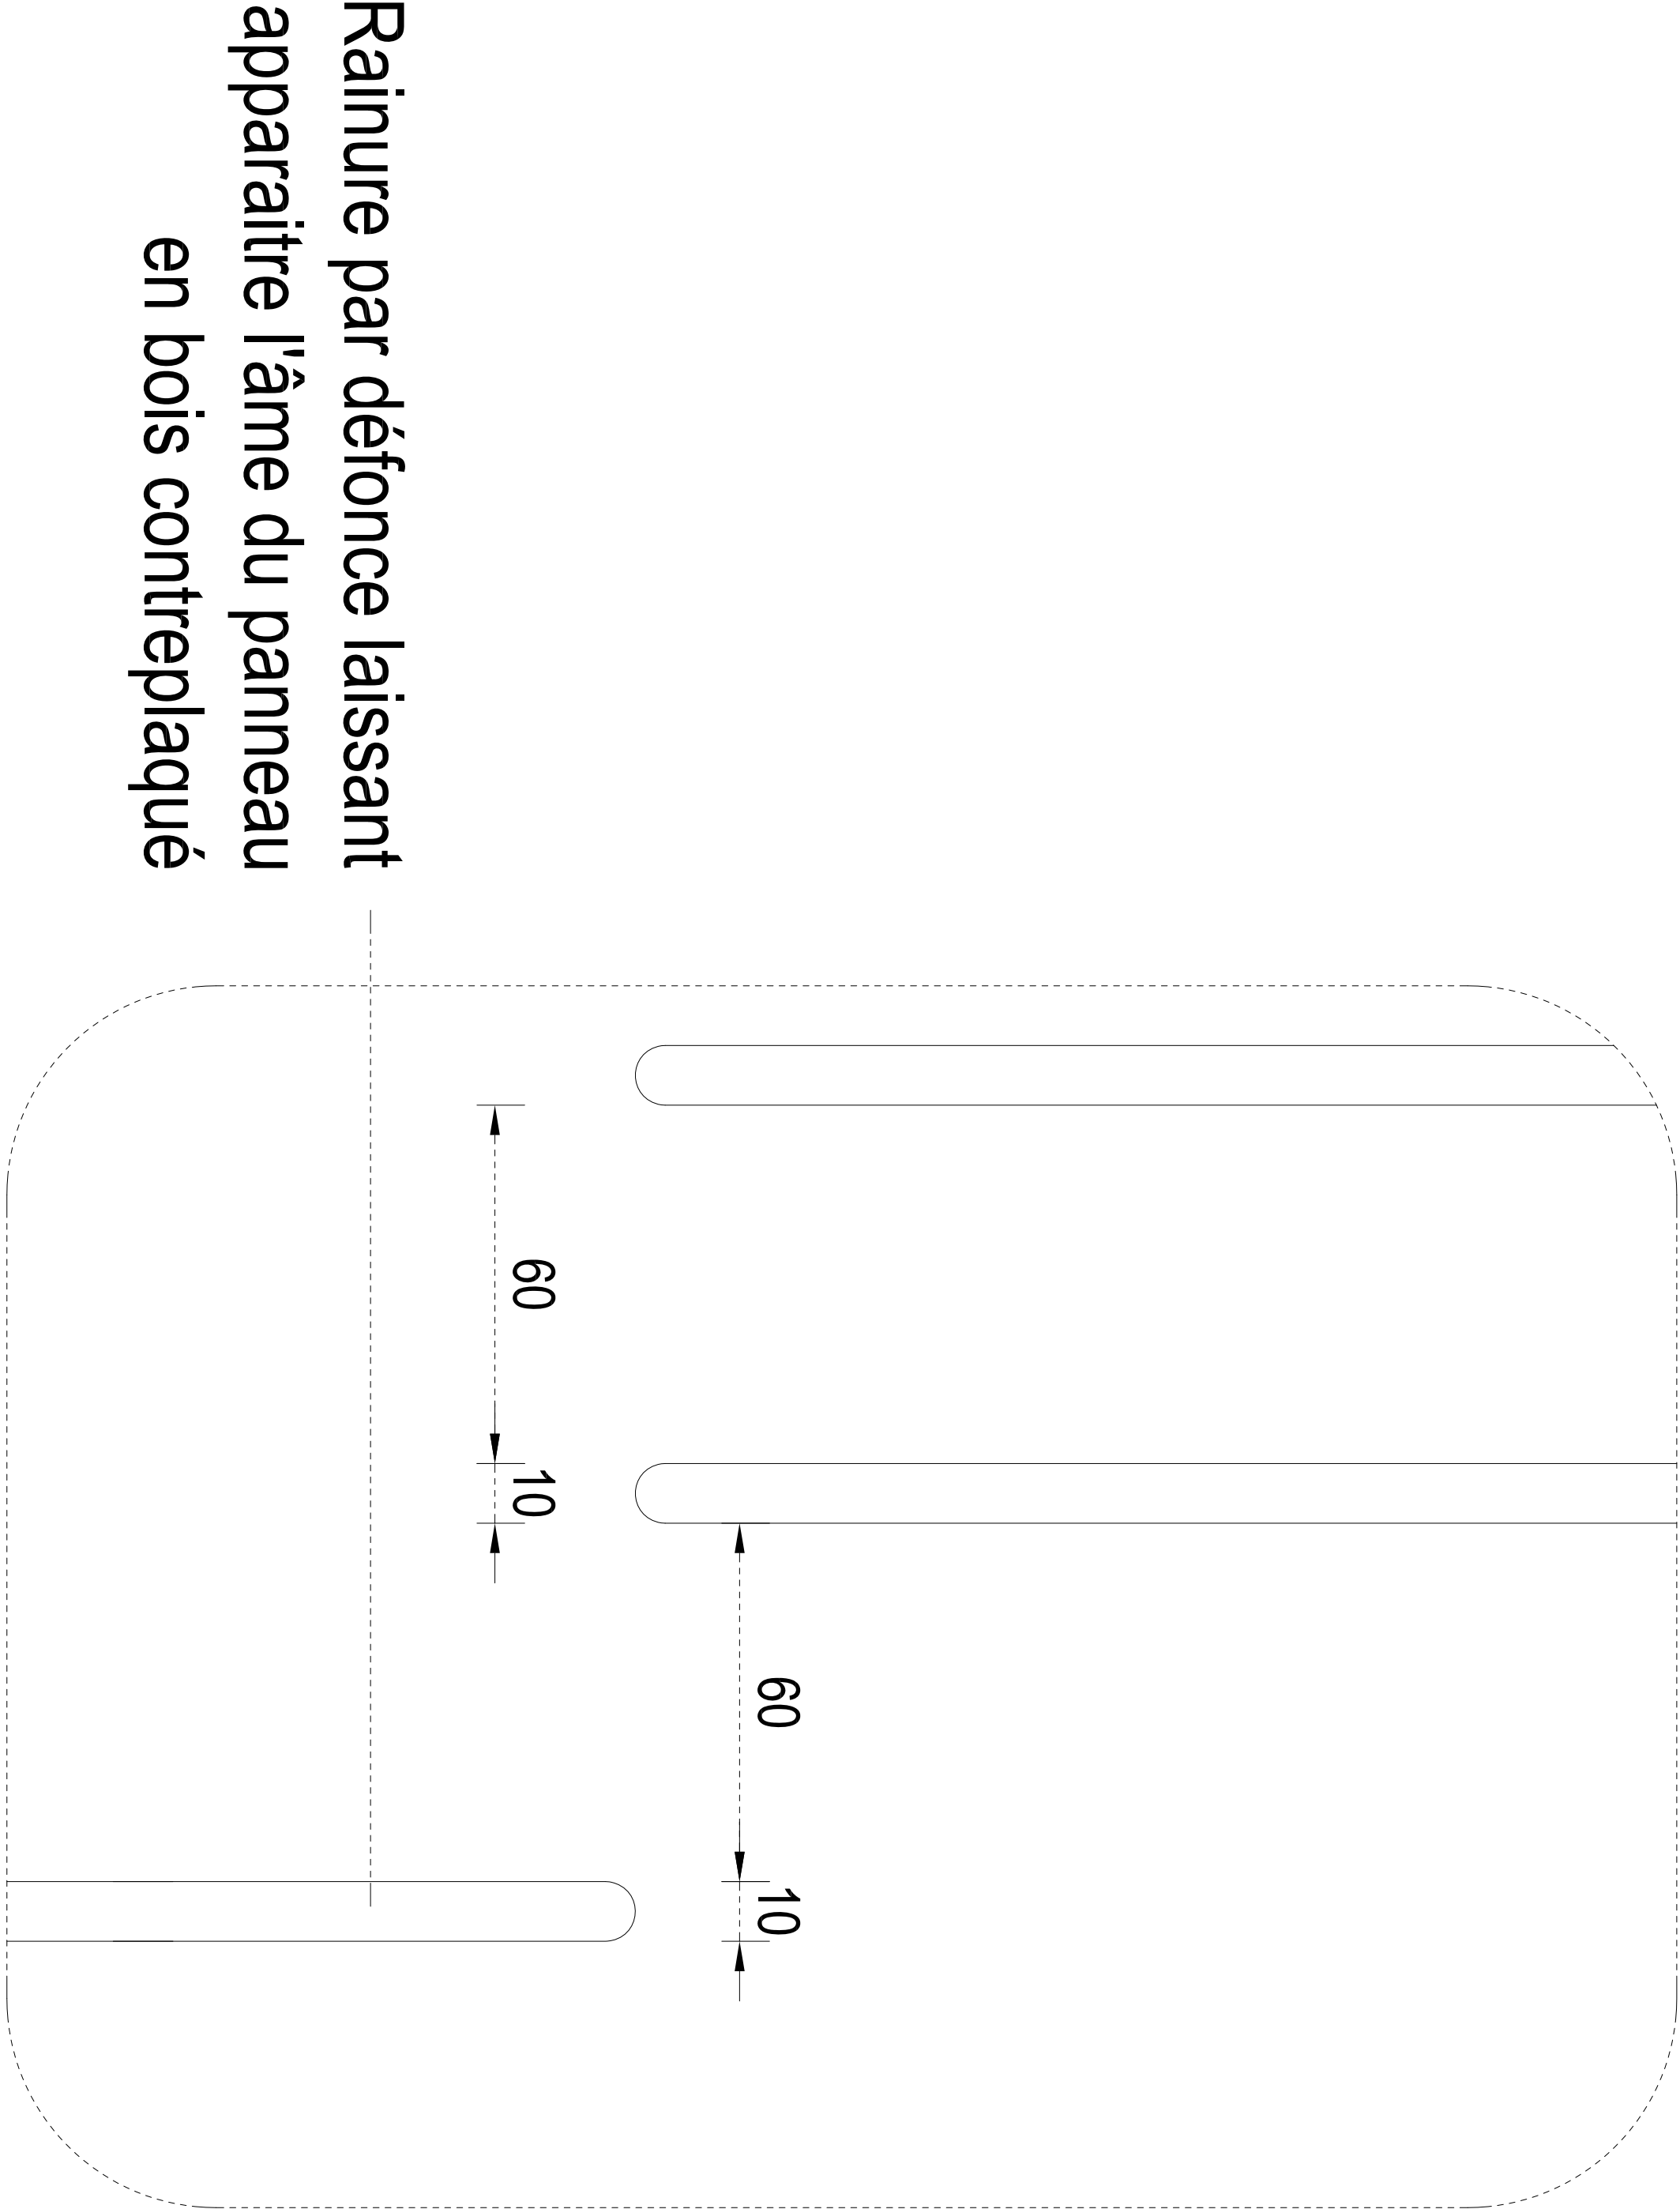

Plan de principe n'ayant pas valeur d'exécution.