NUM G2D	DESIGNATION	SURFACES
0001	SEMAPHORE	140,90m²
0002	PARKING/VOIRIES	570,00m²
0005	ABRI DE JARDIN	20,70m²
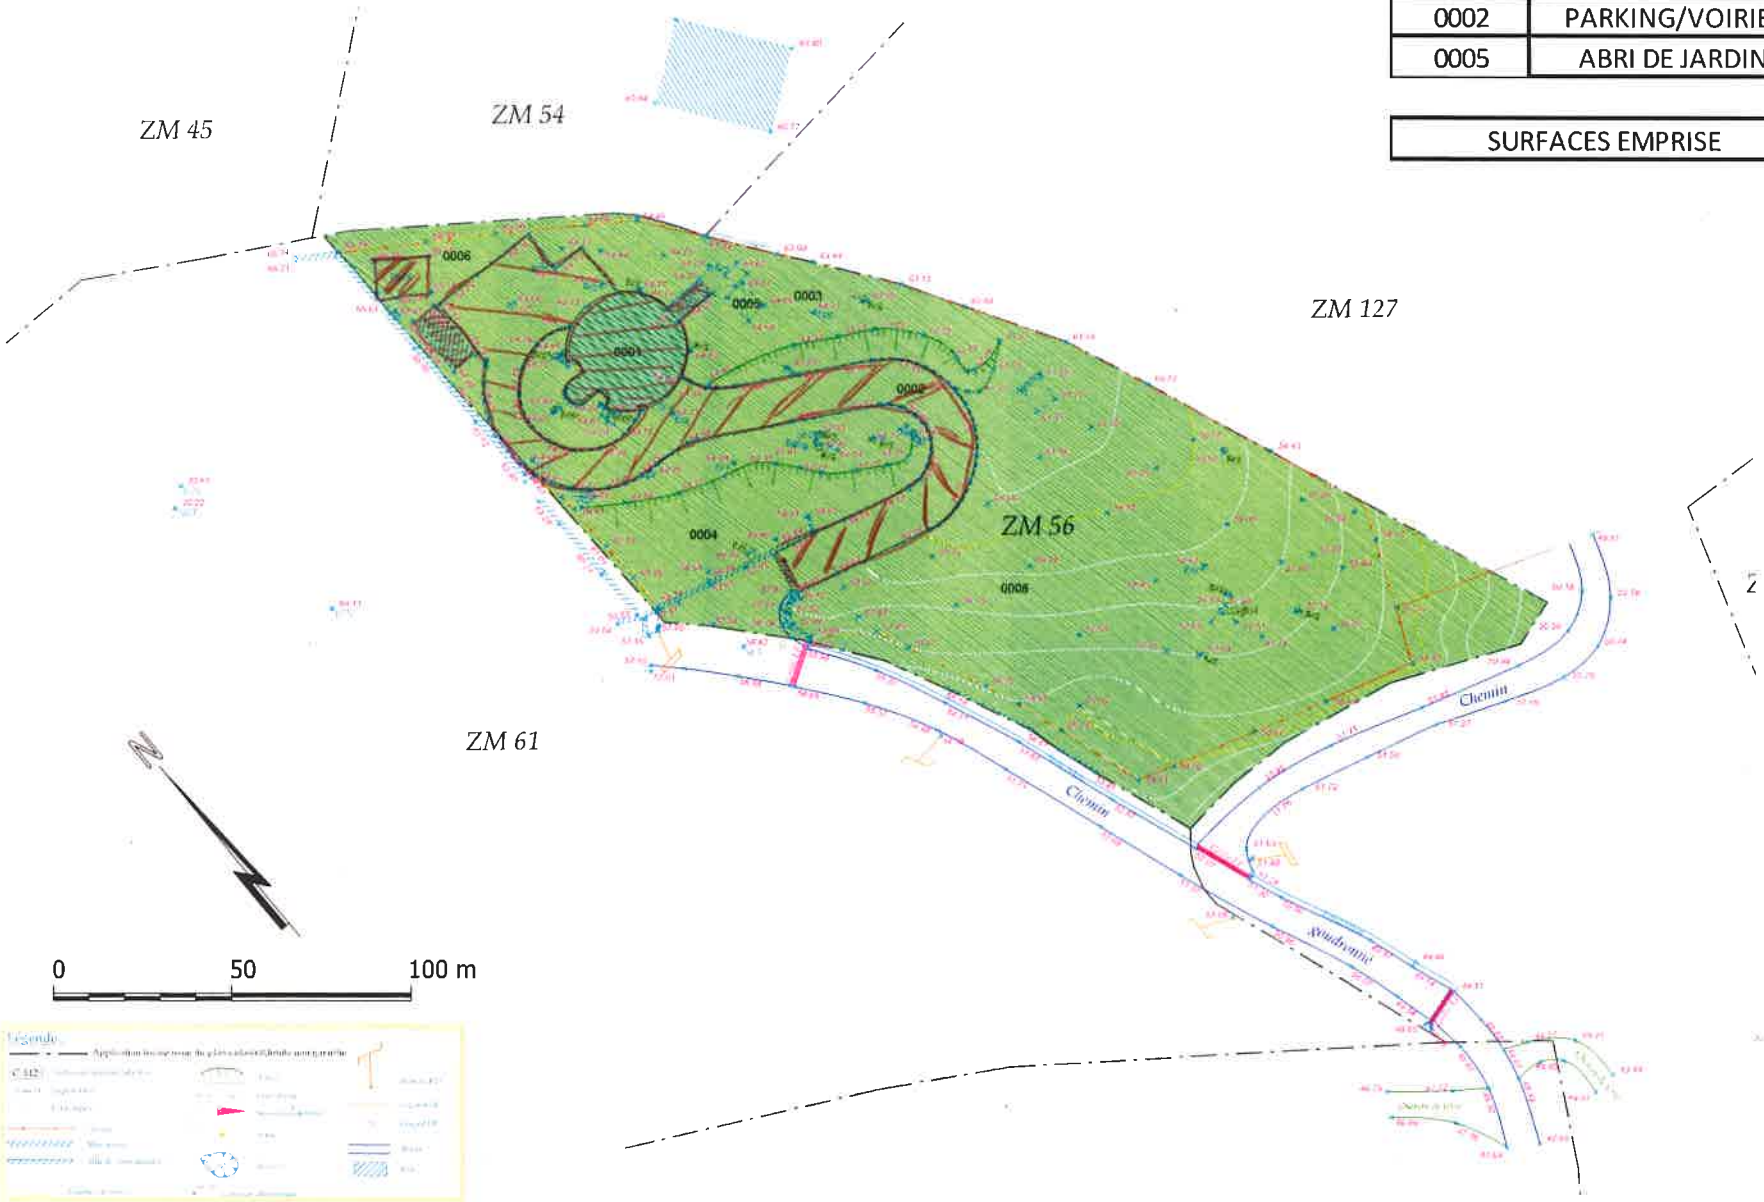
SURFACES EMPRISE	731,60m²