



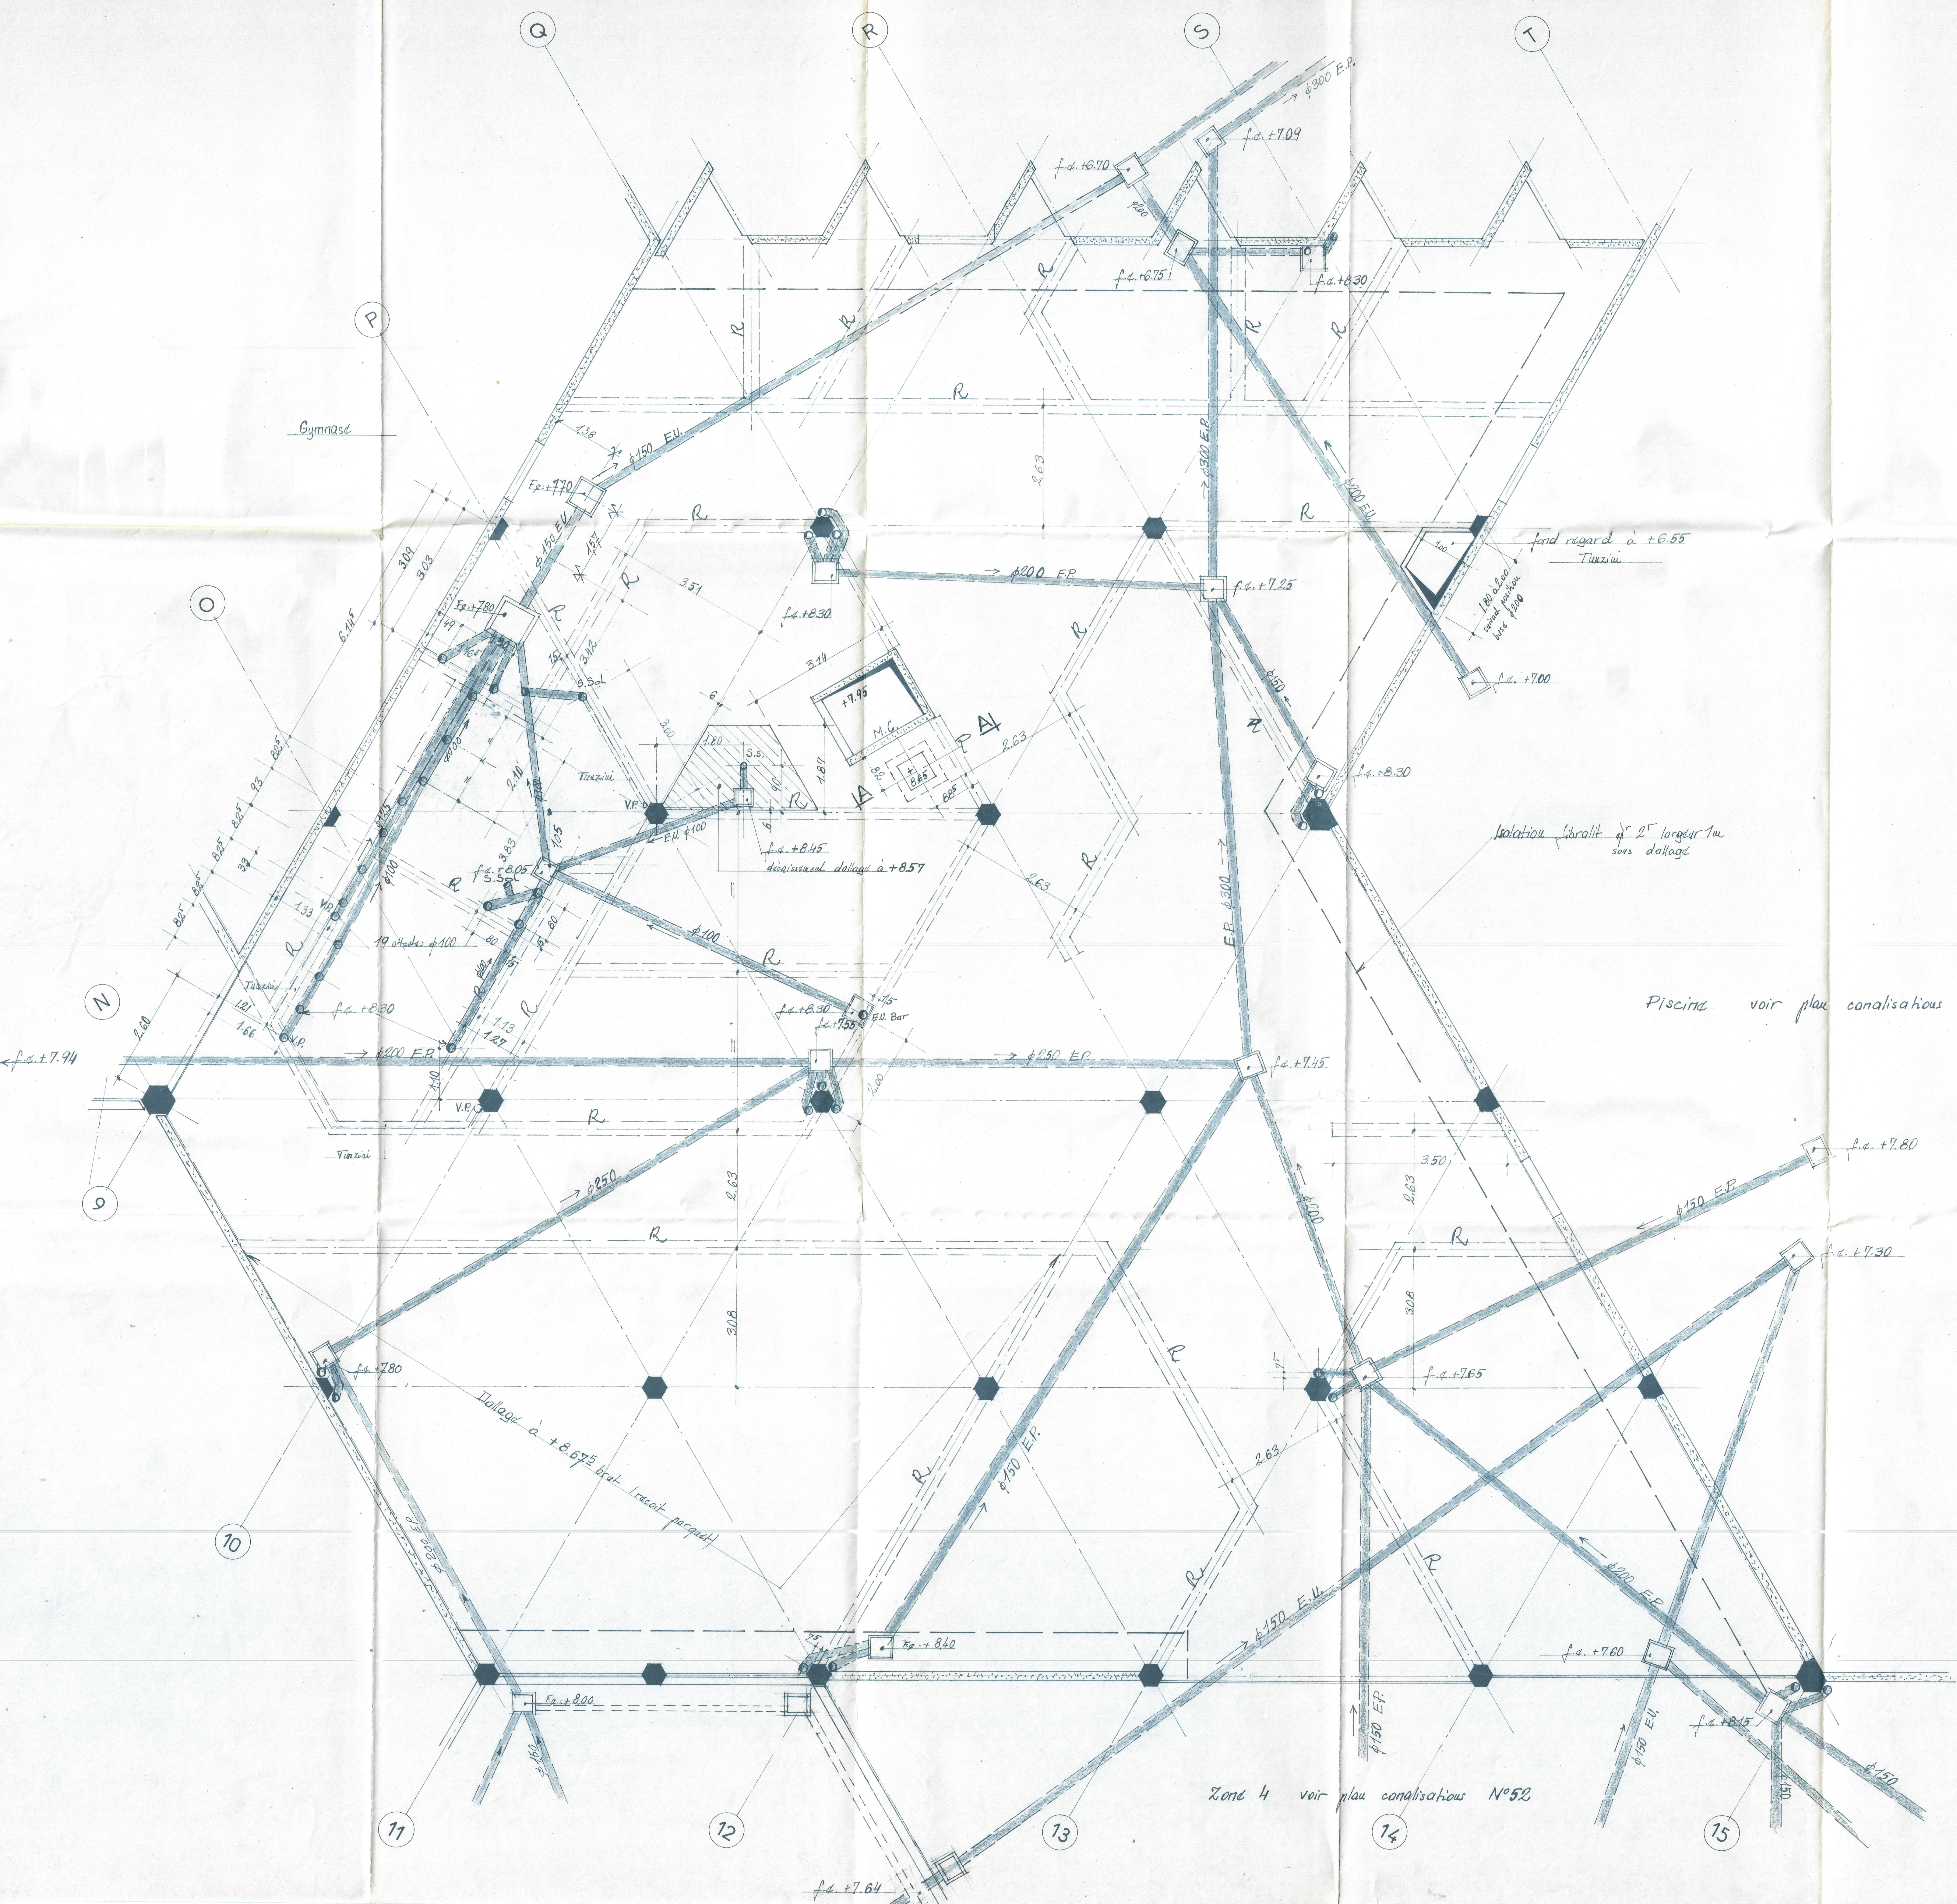


Attente E.P. côtés poteaux

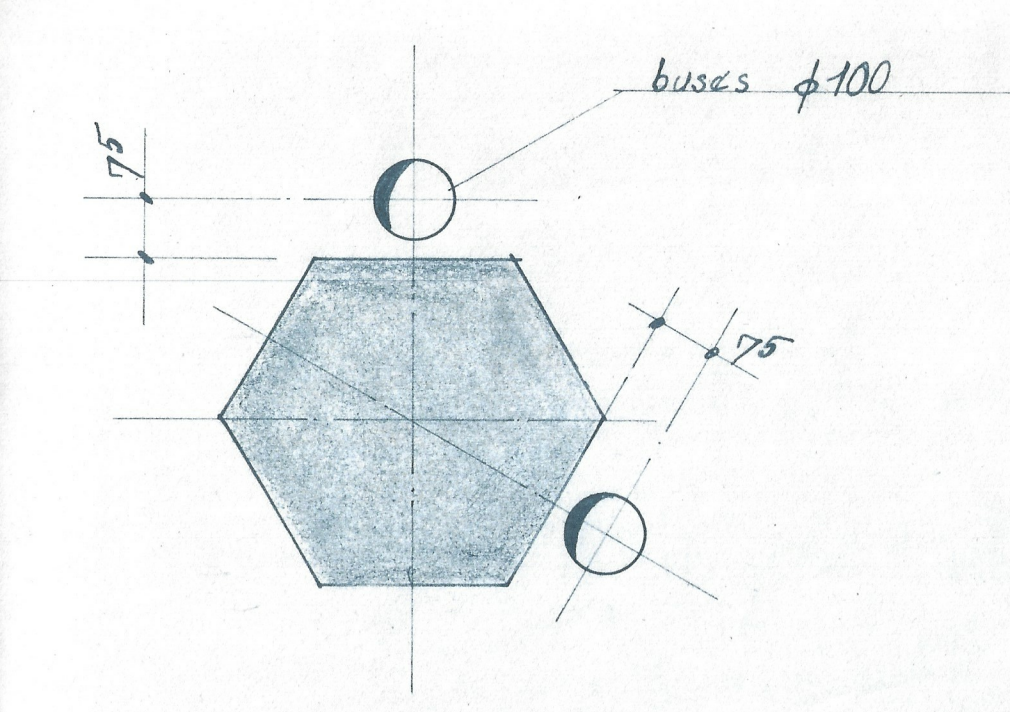


Piscine voir plan canalisations N°113

Nota:  
 Pour les détails Renfort R et Coupe A-A  
 voir plan dallage - canalisations N°28.01.52  
 Niveau général dallage à +8.72 brut (sauf Musculation +8.67)

**MINISTÈRE DE LA DÉFENSE**  
 DIRECTION DE L'INFRASTRUCTURE  
 DIRECTION DES TRAVAUX AÉRONAUTIQUES DE ROCHFORT-SOUBISE  
 RECONSTRUCTION DE L'ÉCOLE TECHNIQUE DE L'ARMÉE DE L'AIR  
 sur le site de SOUBISE.

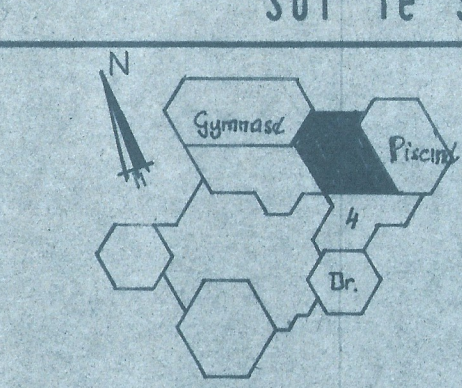  
**GERBAR**

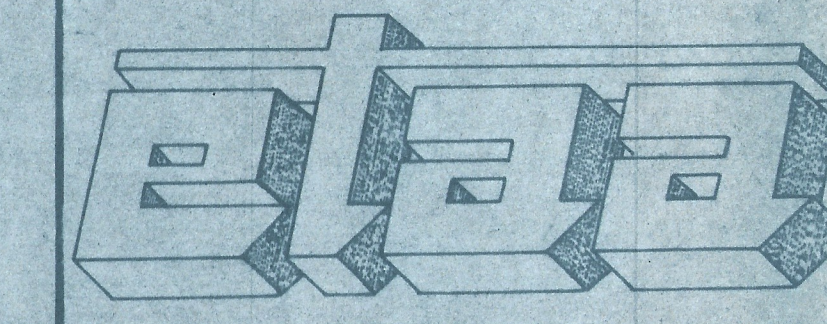**CHANTIER**  


DESIGNATION

ZONE 3

DALLAGE - CANALISATIONS

|        |            |                                                                                        |
|--------|------------|----------------------------------------------------------------------------------------|
| LOT 04 | LE 12.1.76 | ECHELLE 0.02 pm                                                                        |
| 100    | 231.76     | ajouté E.U. Bar - modifier réseau sanitaire                                            |
| A      | 232.76     | ajouté regard et Niveau Sol Réserve Basse                                              |
| B      | 10.3.76    | ajouté coudé 1/8 sur réseau E.U. côté Gymnase + décaissement dallage pour réseau basse |
| C      | 3.4.76     | modifier la canalisation dans Sanitaire et niveau dalle réhabilitation                 |
| D      | 26.4.76    | ajouté siphon de sol                                                                   |

| BÂTIMENT                               | ZONE | ETAGE | PLAN                              |
|----------------------------------------|------|-------|-----------------------------------|
| CENTRE RECREATIF<br>CULTUREL & SPORTIF |      |       | 28.01.01. <b>57</b> <sup>VE</sup> |

Zone 4 voir plan canalisations N°52