

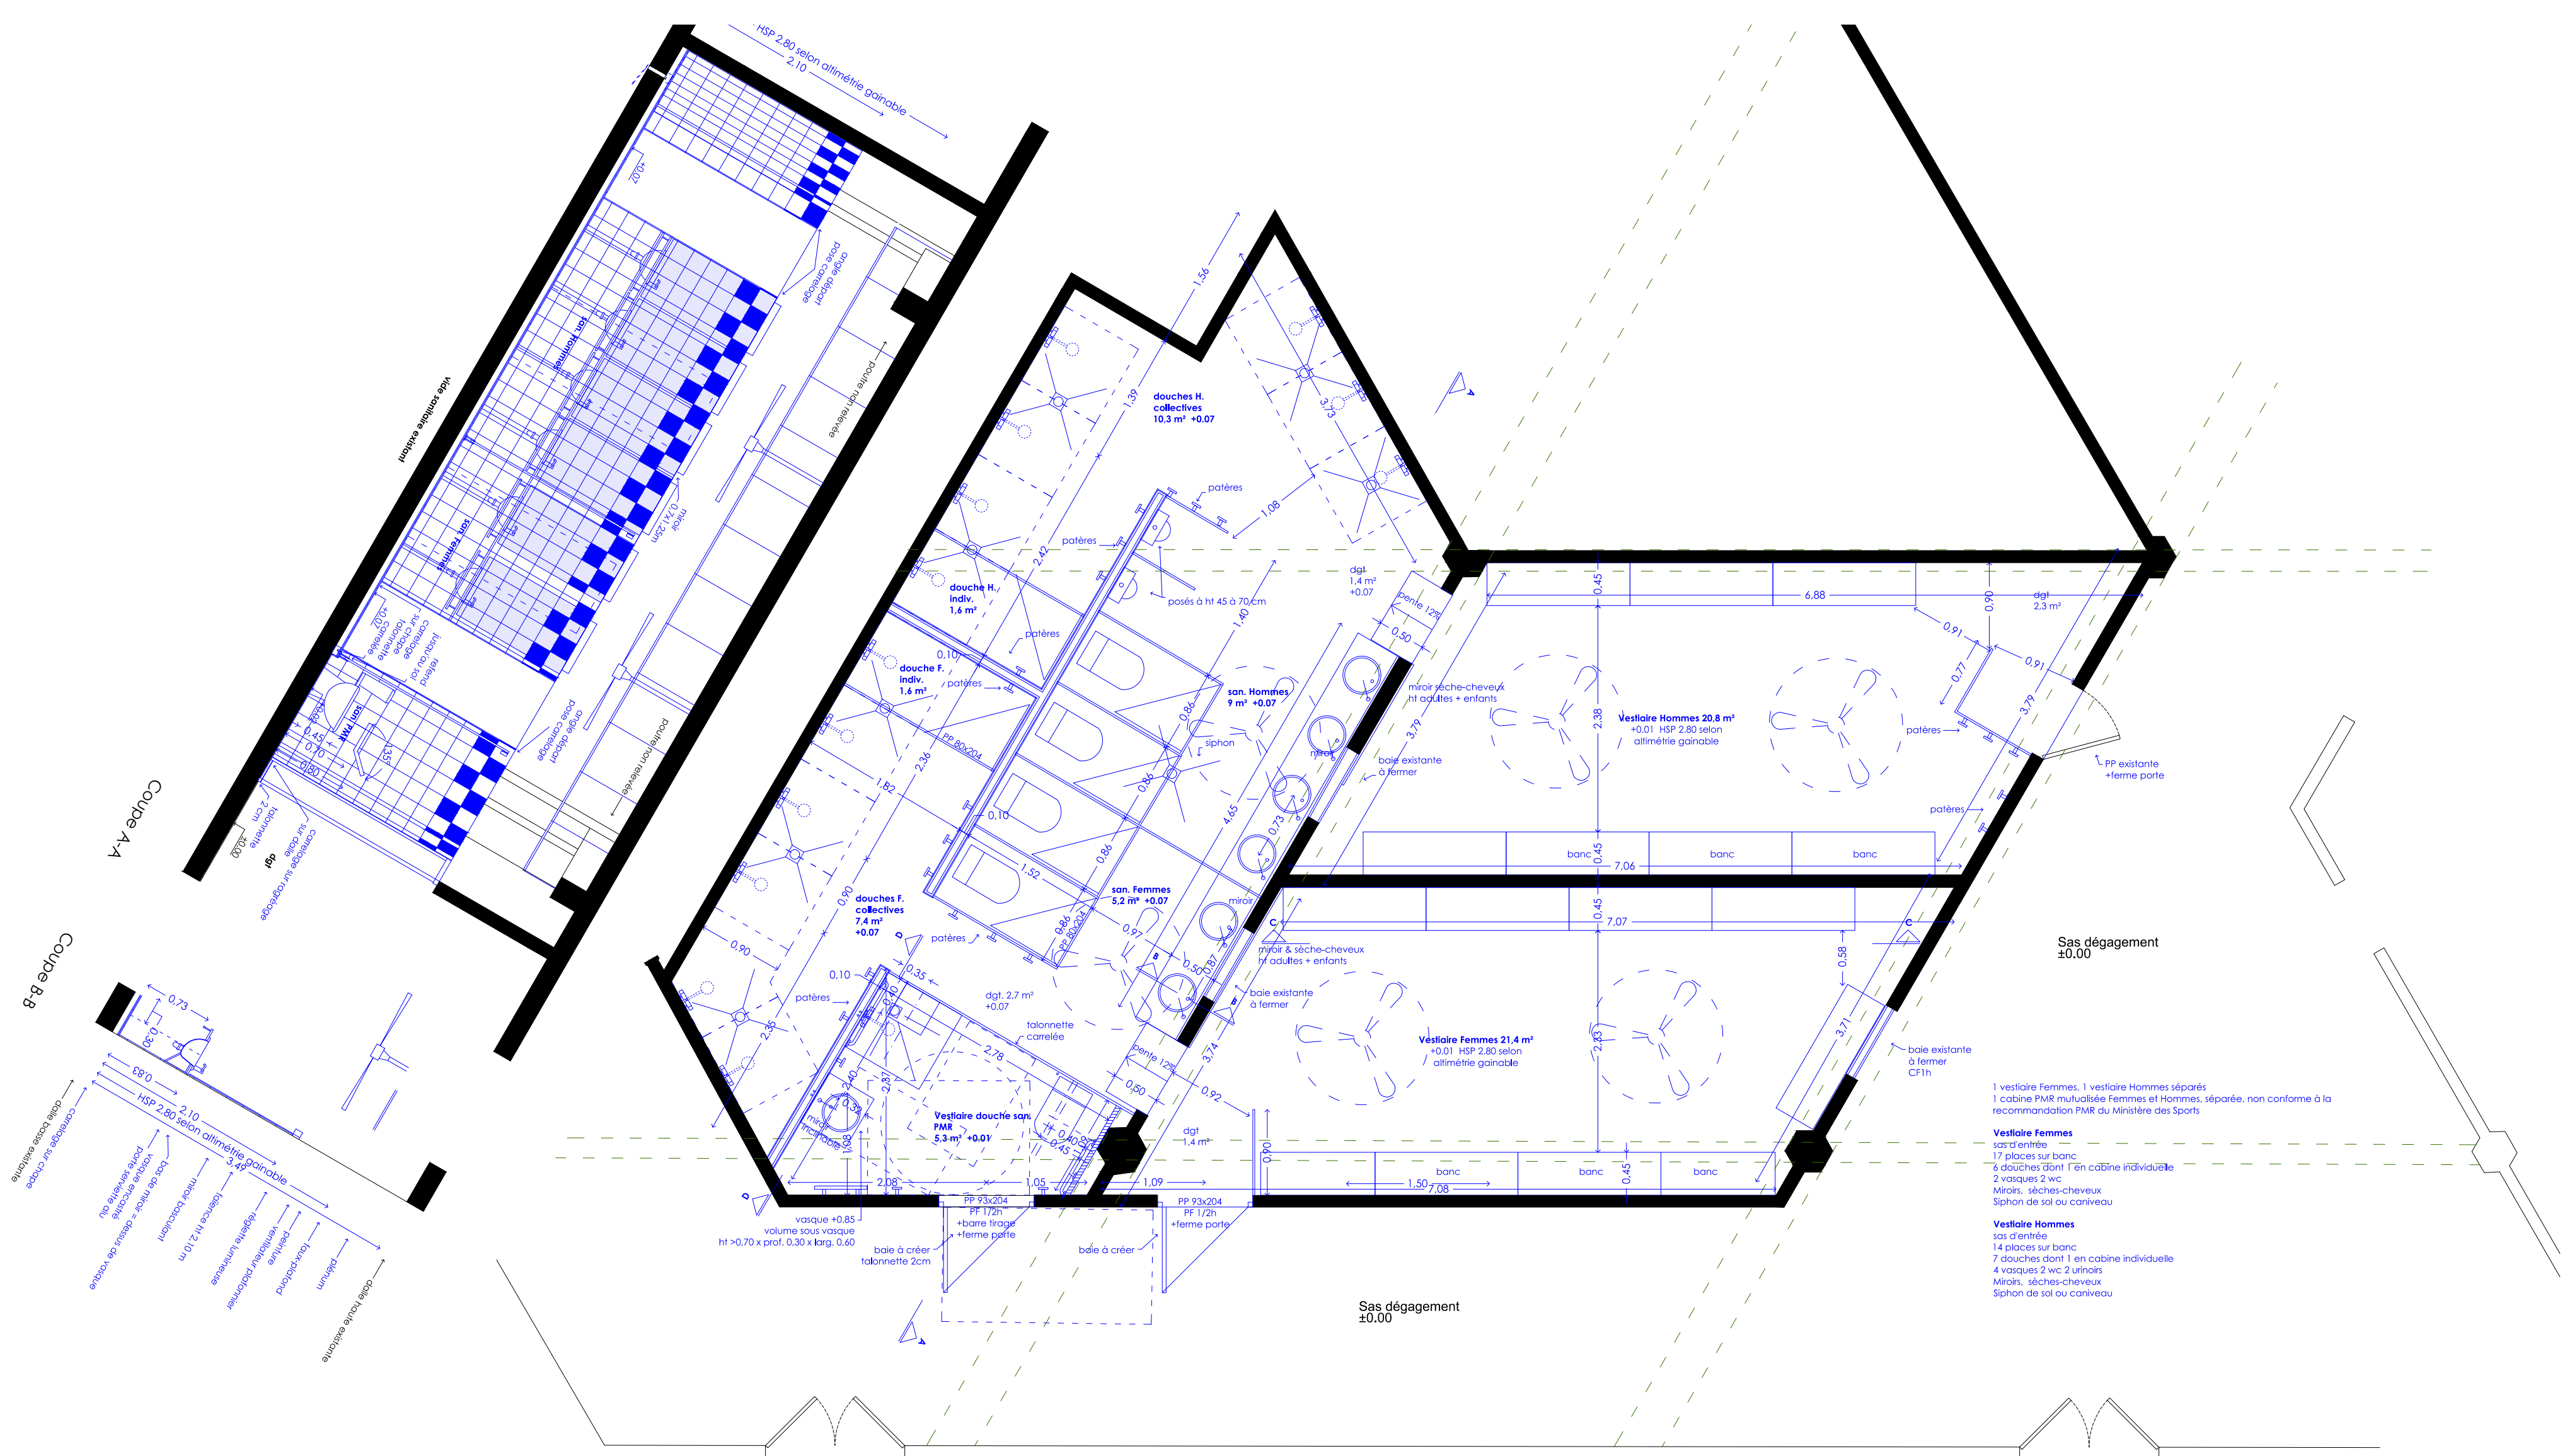


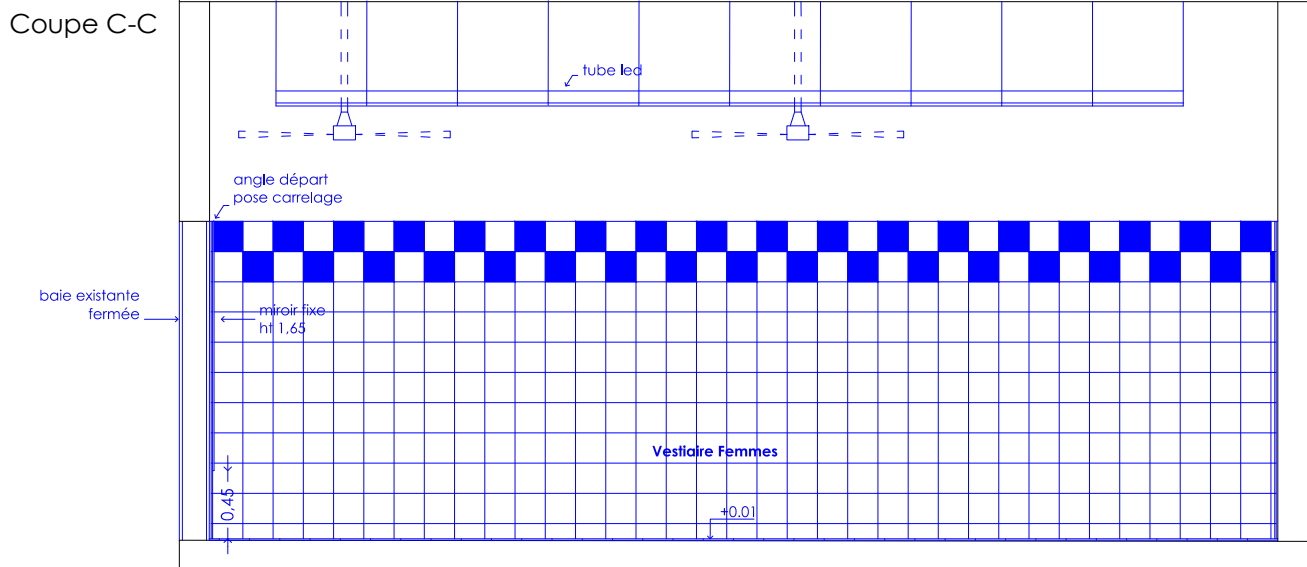

Plan

Coupe C-C

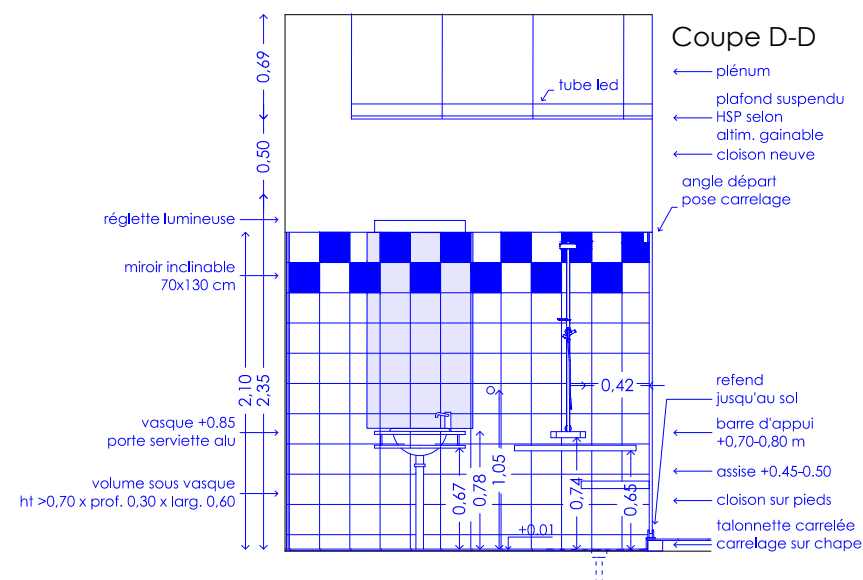

Relevé des existants fourni par le maître d'ouvrage

Les couleurs représentées avec les outils informatiques diffèrent des couleurs perçues. Droits d'auteur : Luwae SAS. Ce document n'est pas un document d'exécution des travaux. Luwae SAS décline toute responsabilité dans le cas où l'impression modifie les dimensions indiquées. Plans existants fournis par le maître d'ouvrage. Les surfaces et dimensions peuvent varier.

**Maîtrise d'ouvrage**  
**Ministère des Armées ESID**  
9, rue de Cursol CS 61 142 33 082  
BORDEAUX CEDEX  
T 05 57 85 15 02 esid-bordeaux.resp-  
rel-entreprise.fc@intradef.gouv.fr

**Architecte**  
**Luwae architectures**  
19, ave. Victor Hugo 33700 Mérignac  
06 18 65 13 48  
contact@luwaearch.com

**Bureau d'études techniques**  
**Betem sud-ouest**  
3, Nully de Harcourt 33610 Canéjan  
05 57 26 12 80  
r.courtiols@betem.fr

**Projet**  
**(17) Rochefort BA 721 Rénovation & mises aux normes PMR des vestiaires/sanitaires gymnase CRC & piscine**

**A2**

**Vestiaires gymnase Plan, coupes projet**  
**PRO**  
1 50  
ind c  
4 mars 2026  
**G1**