

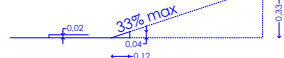


Ressauts et rampes PMR
espace de manoeuvre des portes en dévers de 3% max dans ERP existant.

ressaut

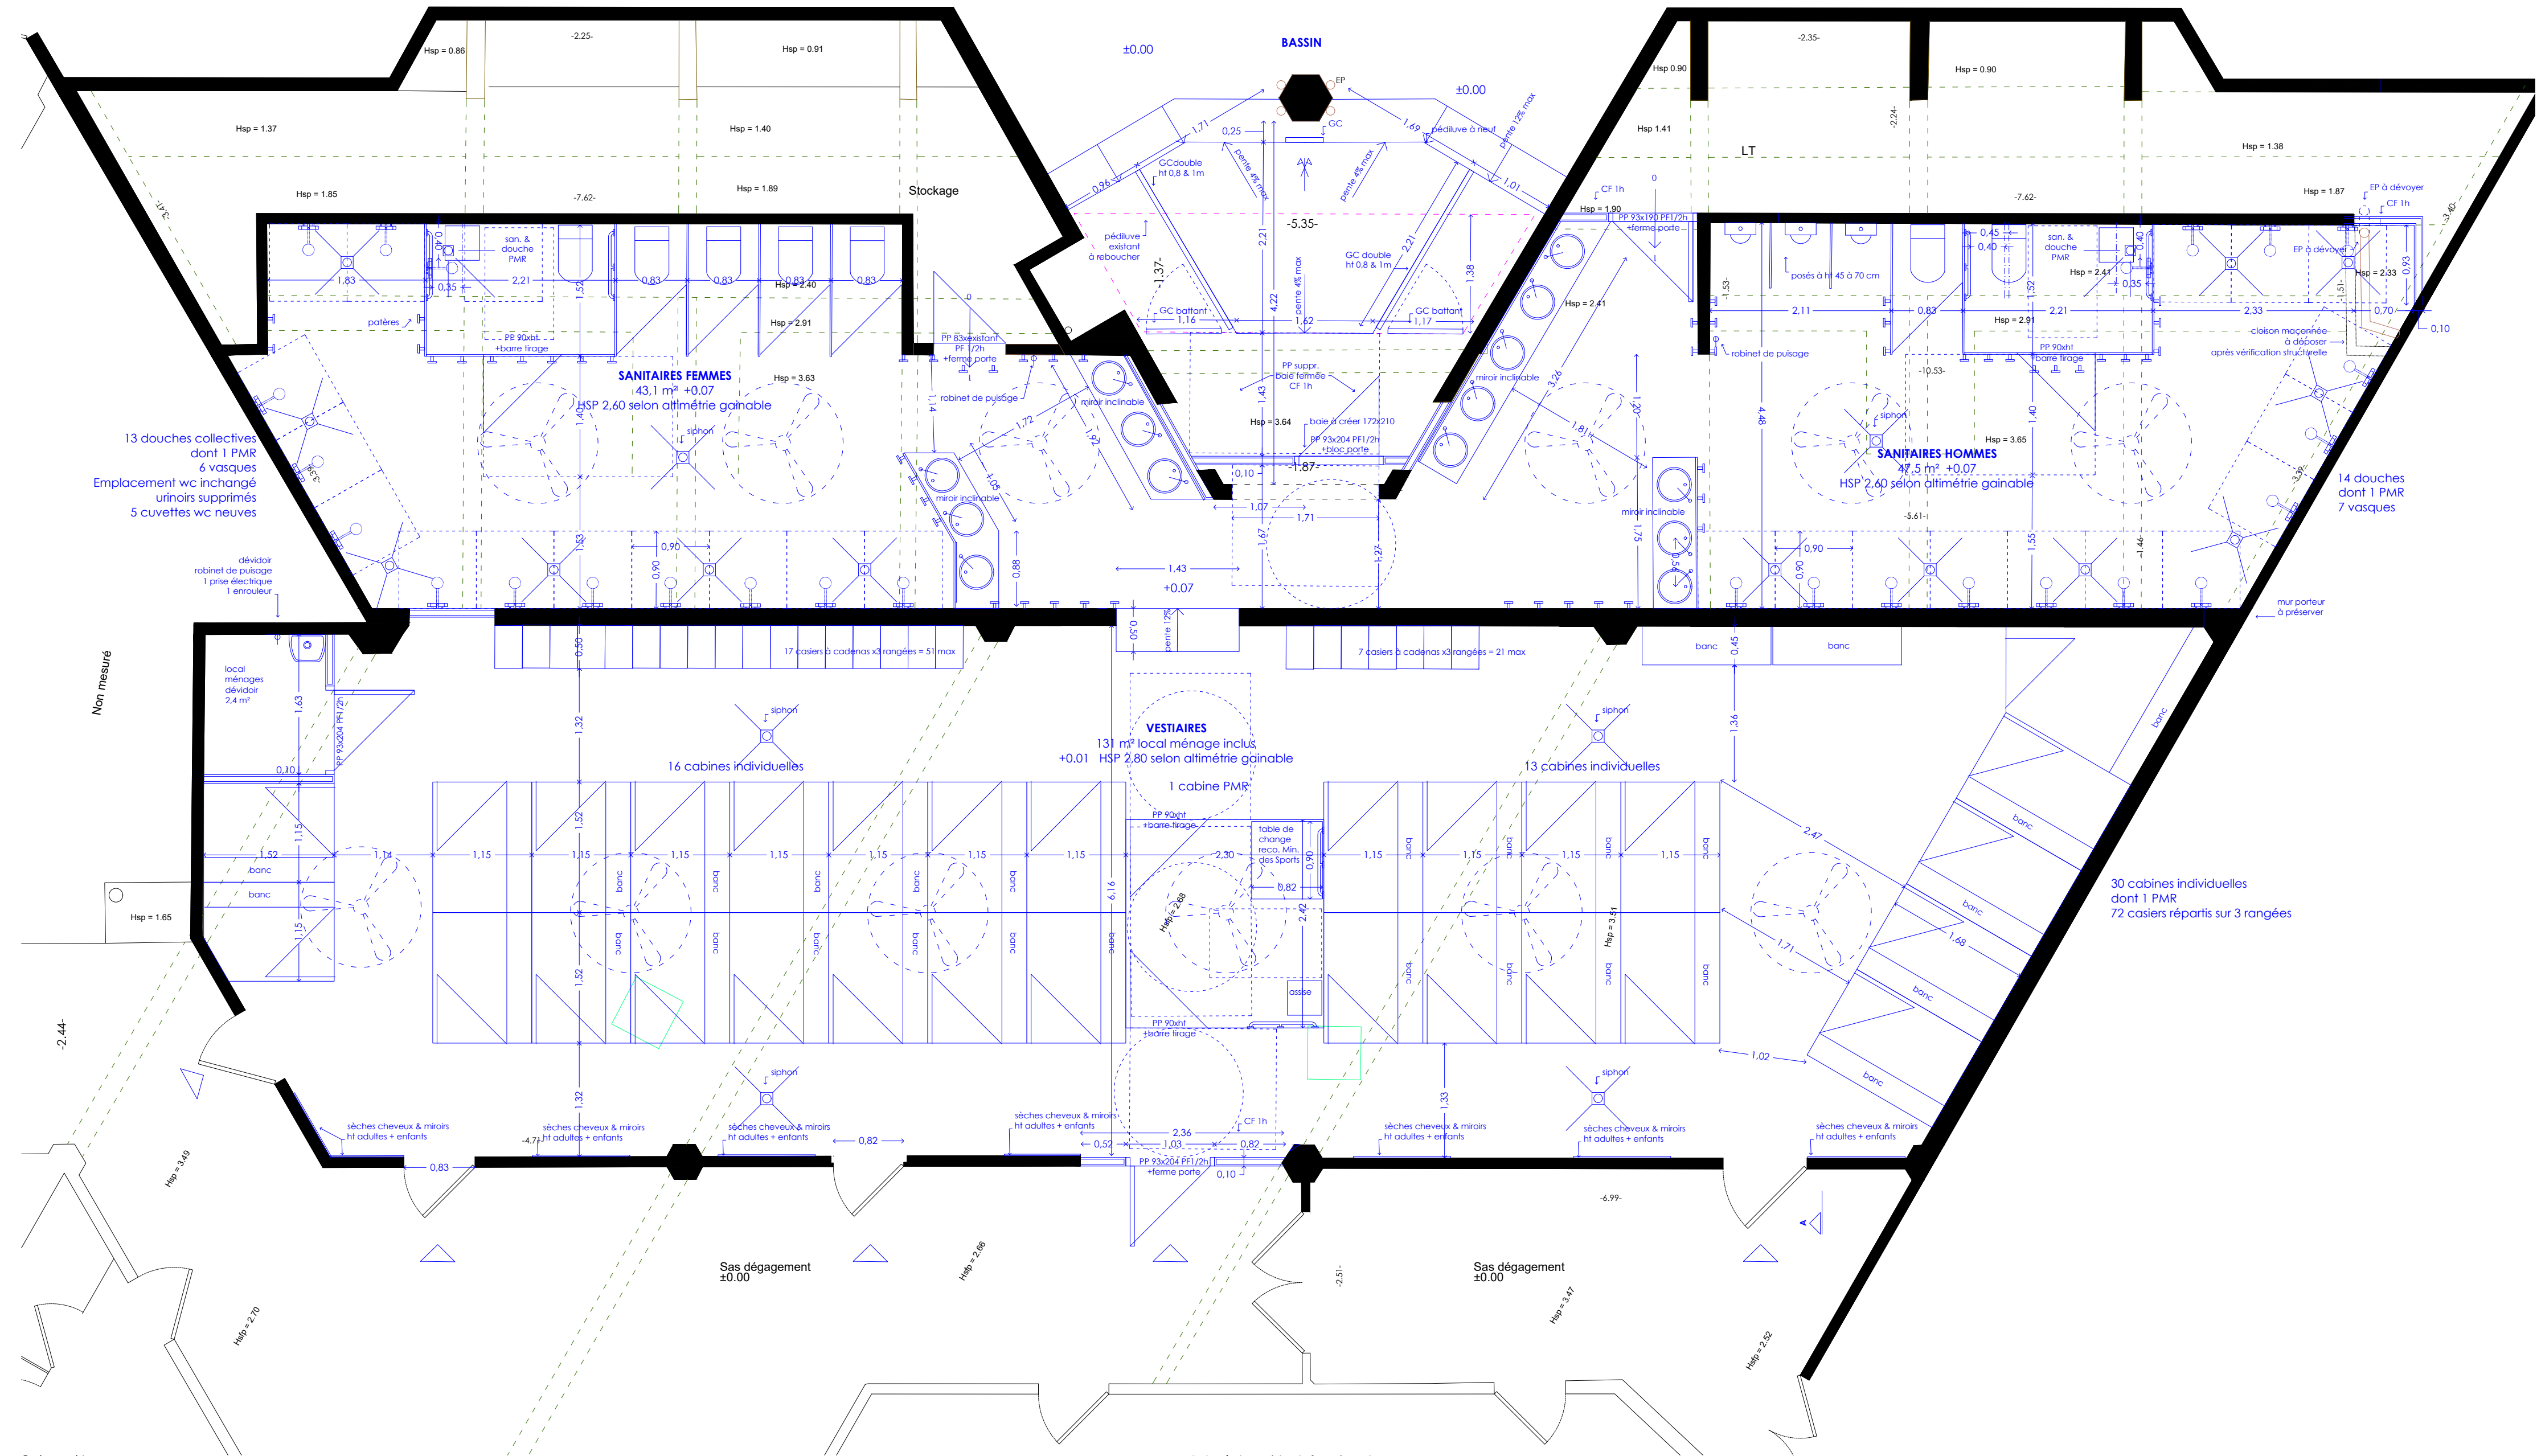

rampe dans ERP existant

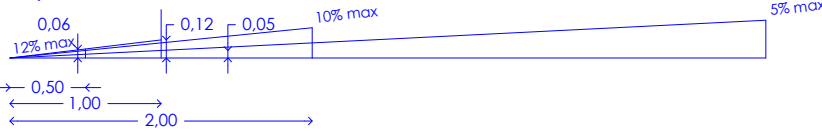

Relevé des existants fourni par le maître d'ouvrage

Les couleurs représentées avec les outils informatiques diffèrent des couleurs perçues. Droits d'auteur : Luvaoe SAS. Ce document n'est pas un document d'exécution des travaux. Luvaoe SAS décline toute responsabilité dans le cas où l'impression modifie les dimensions indiquées. Plans existants fournis par le maître d'ouvrage. Les surfaces et dimensions peuvent varier.

Maîtrise d'ouvrage

Ministère des Armées ESID
9, rue de Cursol CS 61 142 33 082
BORDEAUX CEDEX
T 05 57 85 15 02 esid-bordeaux.resp-
rel-entreprise.fc@intradef.gouv.fr

Architecte

Luvaoe architectures
19, ave. Victor Hugo 33700 Mérignac
06 18 65 13 48
contact@luvoearch.com

Bureau d'études techniques

Betem sud-ouest
3, Nully de Harcourt 33610 Canéjan
05 57 26 12 80
r.courtiols@betem.fr

Projet

(17) Rochefort BA 721 Rénovation & mises
aux normes PMR des vestiaires/sanitaires
gymnase CRC & piscine

PROJET

Vestiaires piscine
Plan
A2

PRO
ind c
4 mars
2026
P1