


PHASE 03

phase 03 CSA + infirmerie

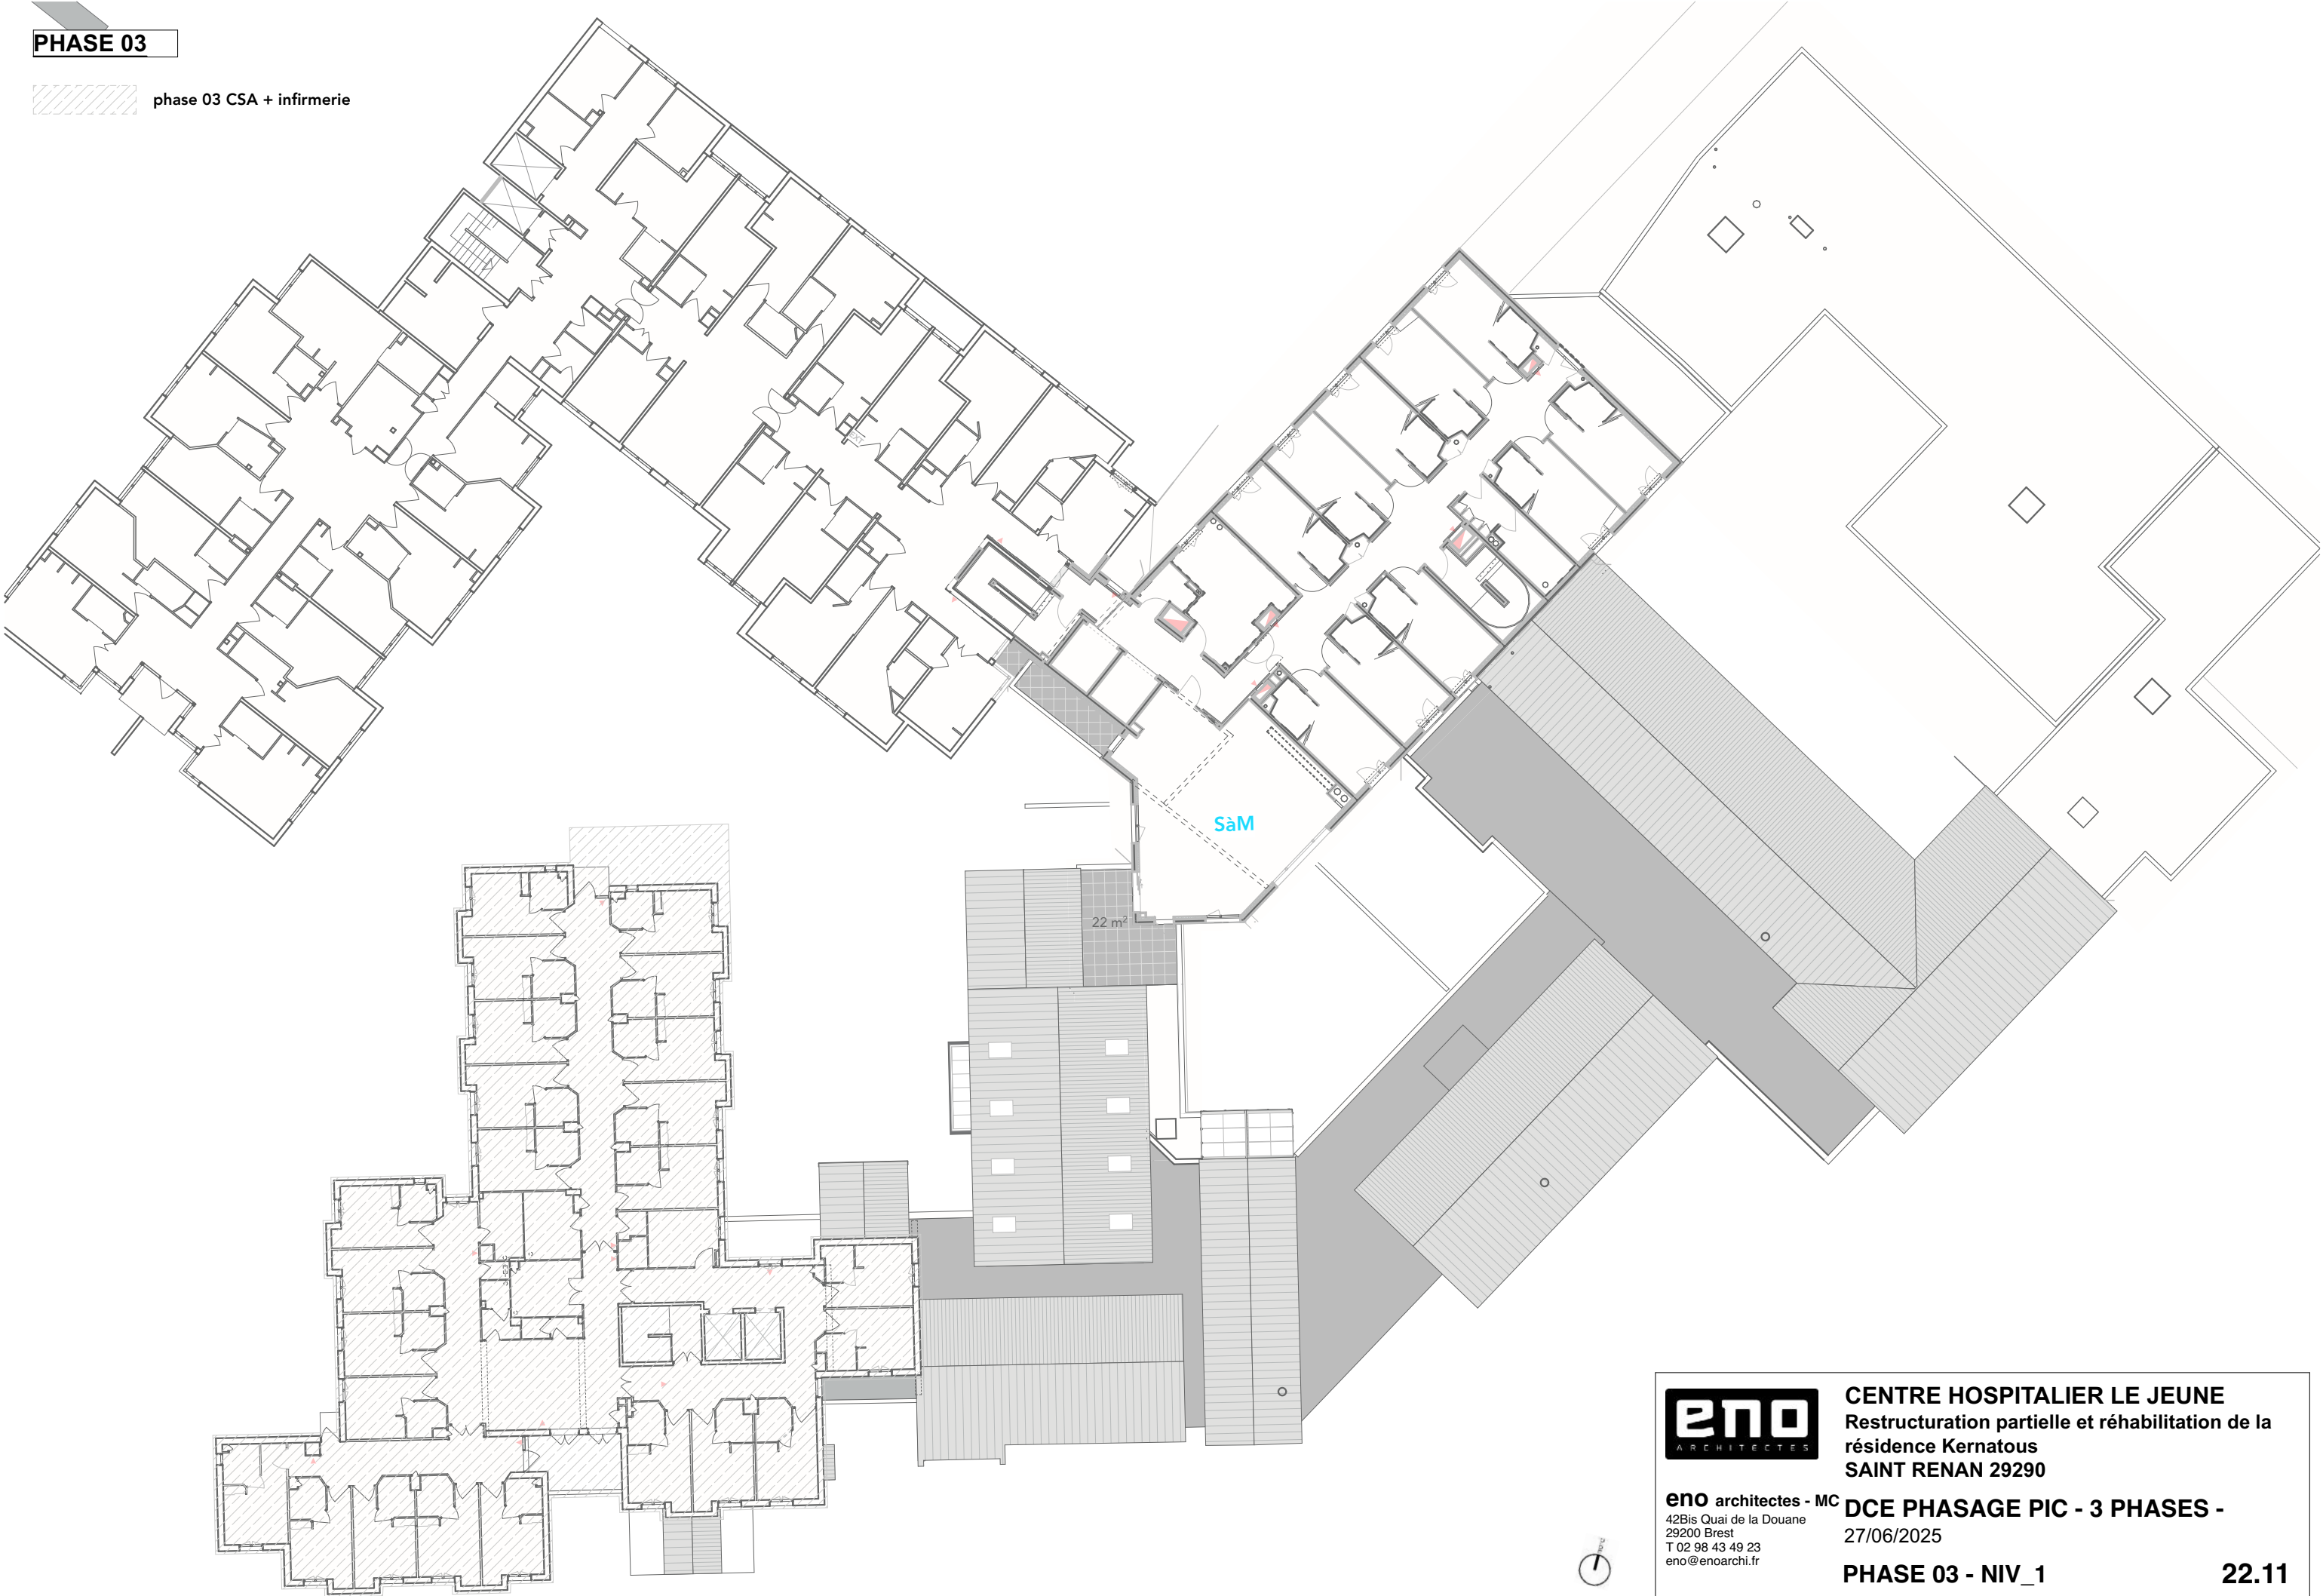

eno architectes - MC  
42Bis Quai de la Douane  
29200 Brest  
T 02 98 43 49 23  
eno@enoarchi.fr

**CENTRE HOSPITALIER LE JEUNE**  
Restructuration partielle et réhabilitation de la  
résidence Kernatous  
SAINT RENAN 29290

**DCE PHASAGE PIC - 3 PHASES -**  
27/06/2025

**PHASE 03 - NIV\_1**

**22.11**