


PHASE 02

- déménagement des 35 chambres de Kernatous dans l'extension
- rénovation / réhabilitation de Kernatous futur UVP et locaux commun
 - pm : utilisation de la salle à manger de Lescao (RDC haut) pendant la durée des travaux
 - pm : déménagement des vestiaires, stockages et bureau impactés par les travaux dans d'autres locaux, dont ceux livrés à la création de l'extension.
- > Livraisons de 33 chambres sur Kernatous

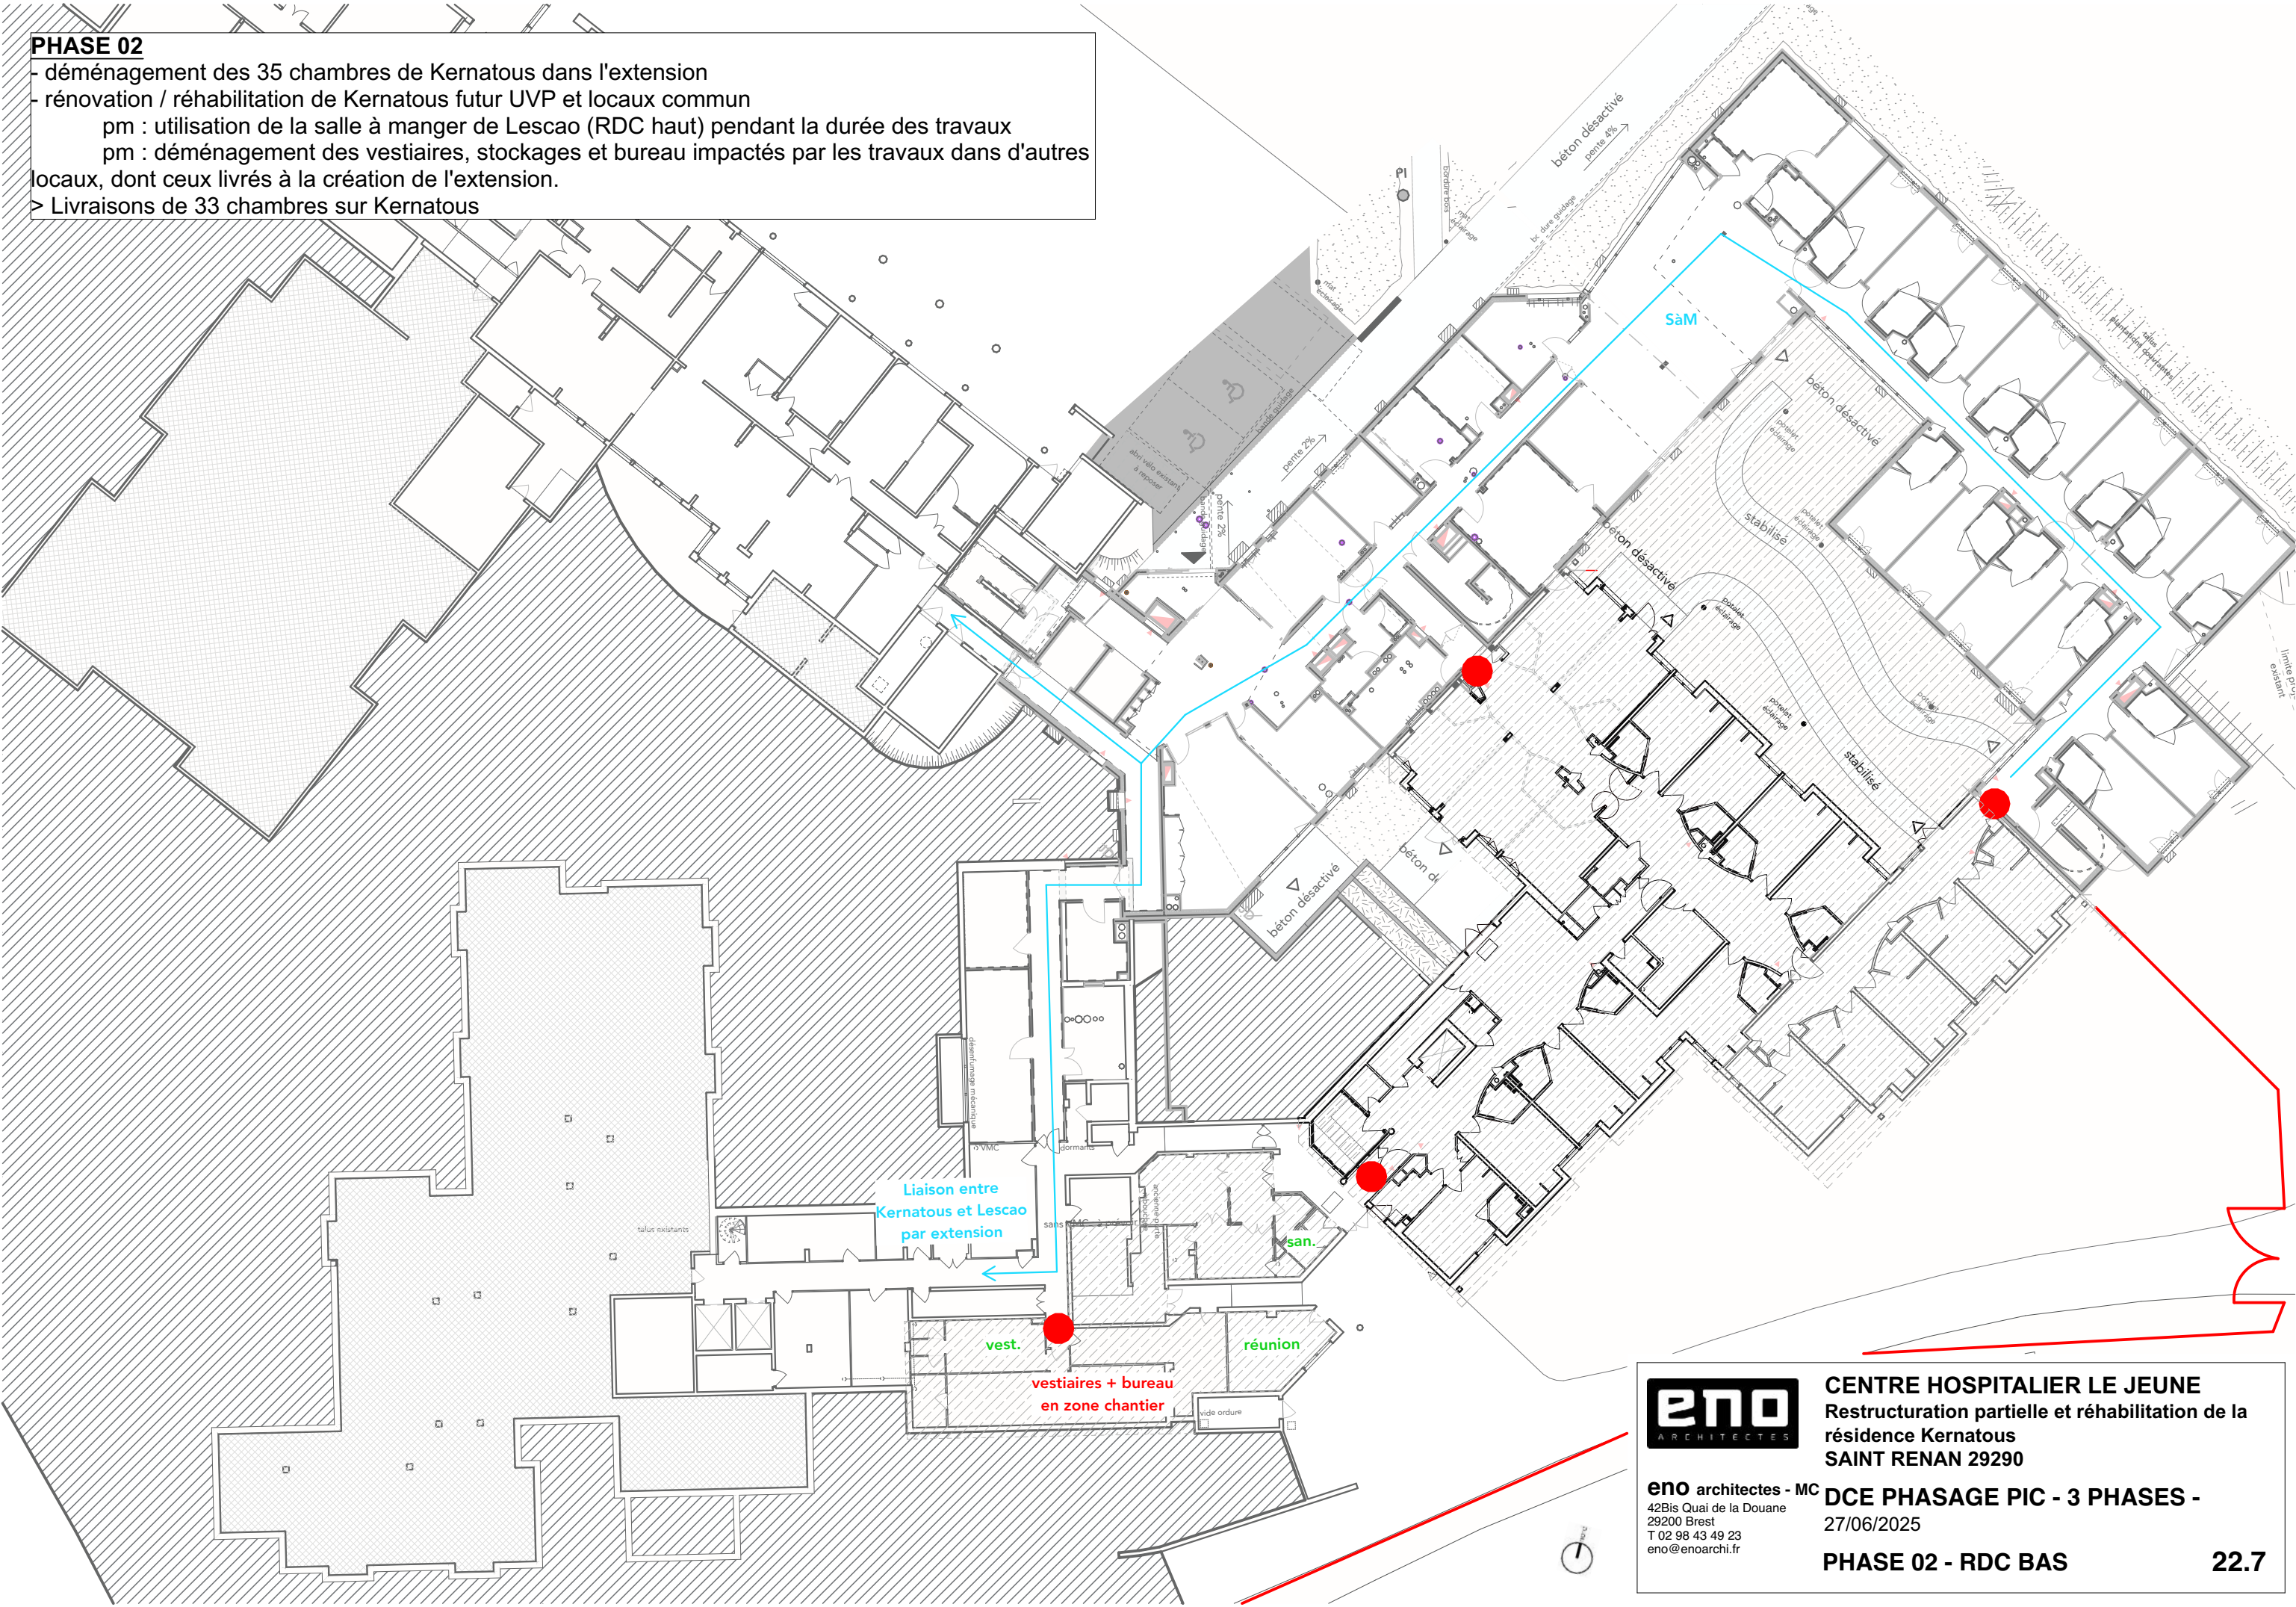

CENTRE HOSPITALIER LE JEUNE
Restructuration partielle et réhabilitation de la
résidence Kernatous
SAINT RENAN 29290

eno architectes - MC
42Bis Quai de la Douane
29200 Brest
T 02 98 43 49 23
eno@enoarchi.fr

DCE PHASAGE PIC - 3 PHASES -
27/06/2025

PHASE 02 - RDC BAS

22.7