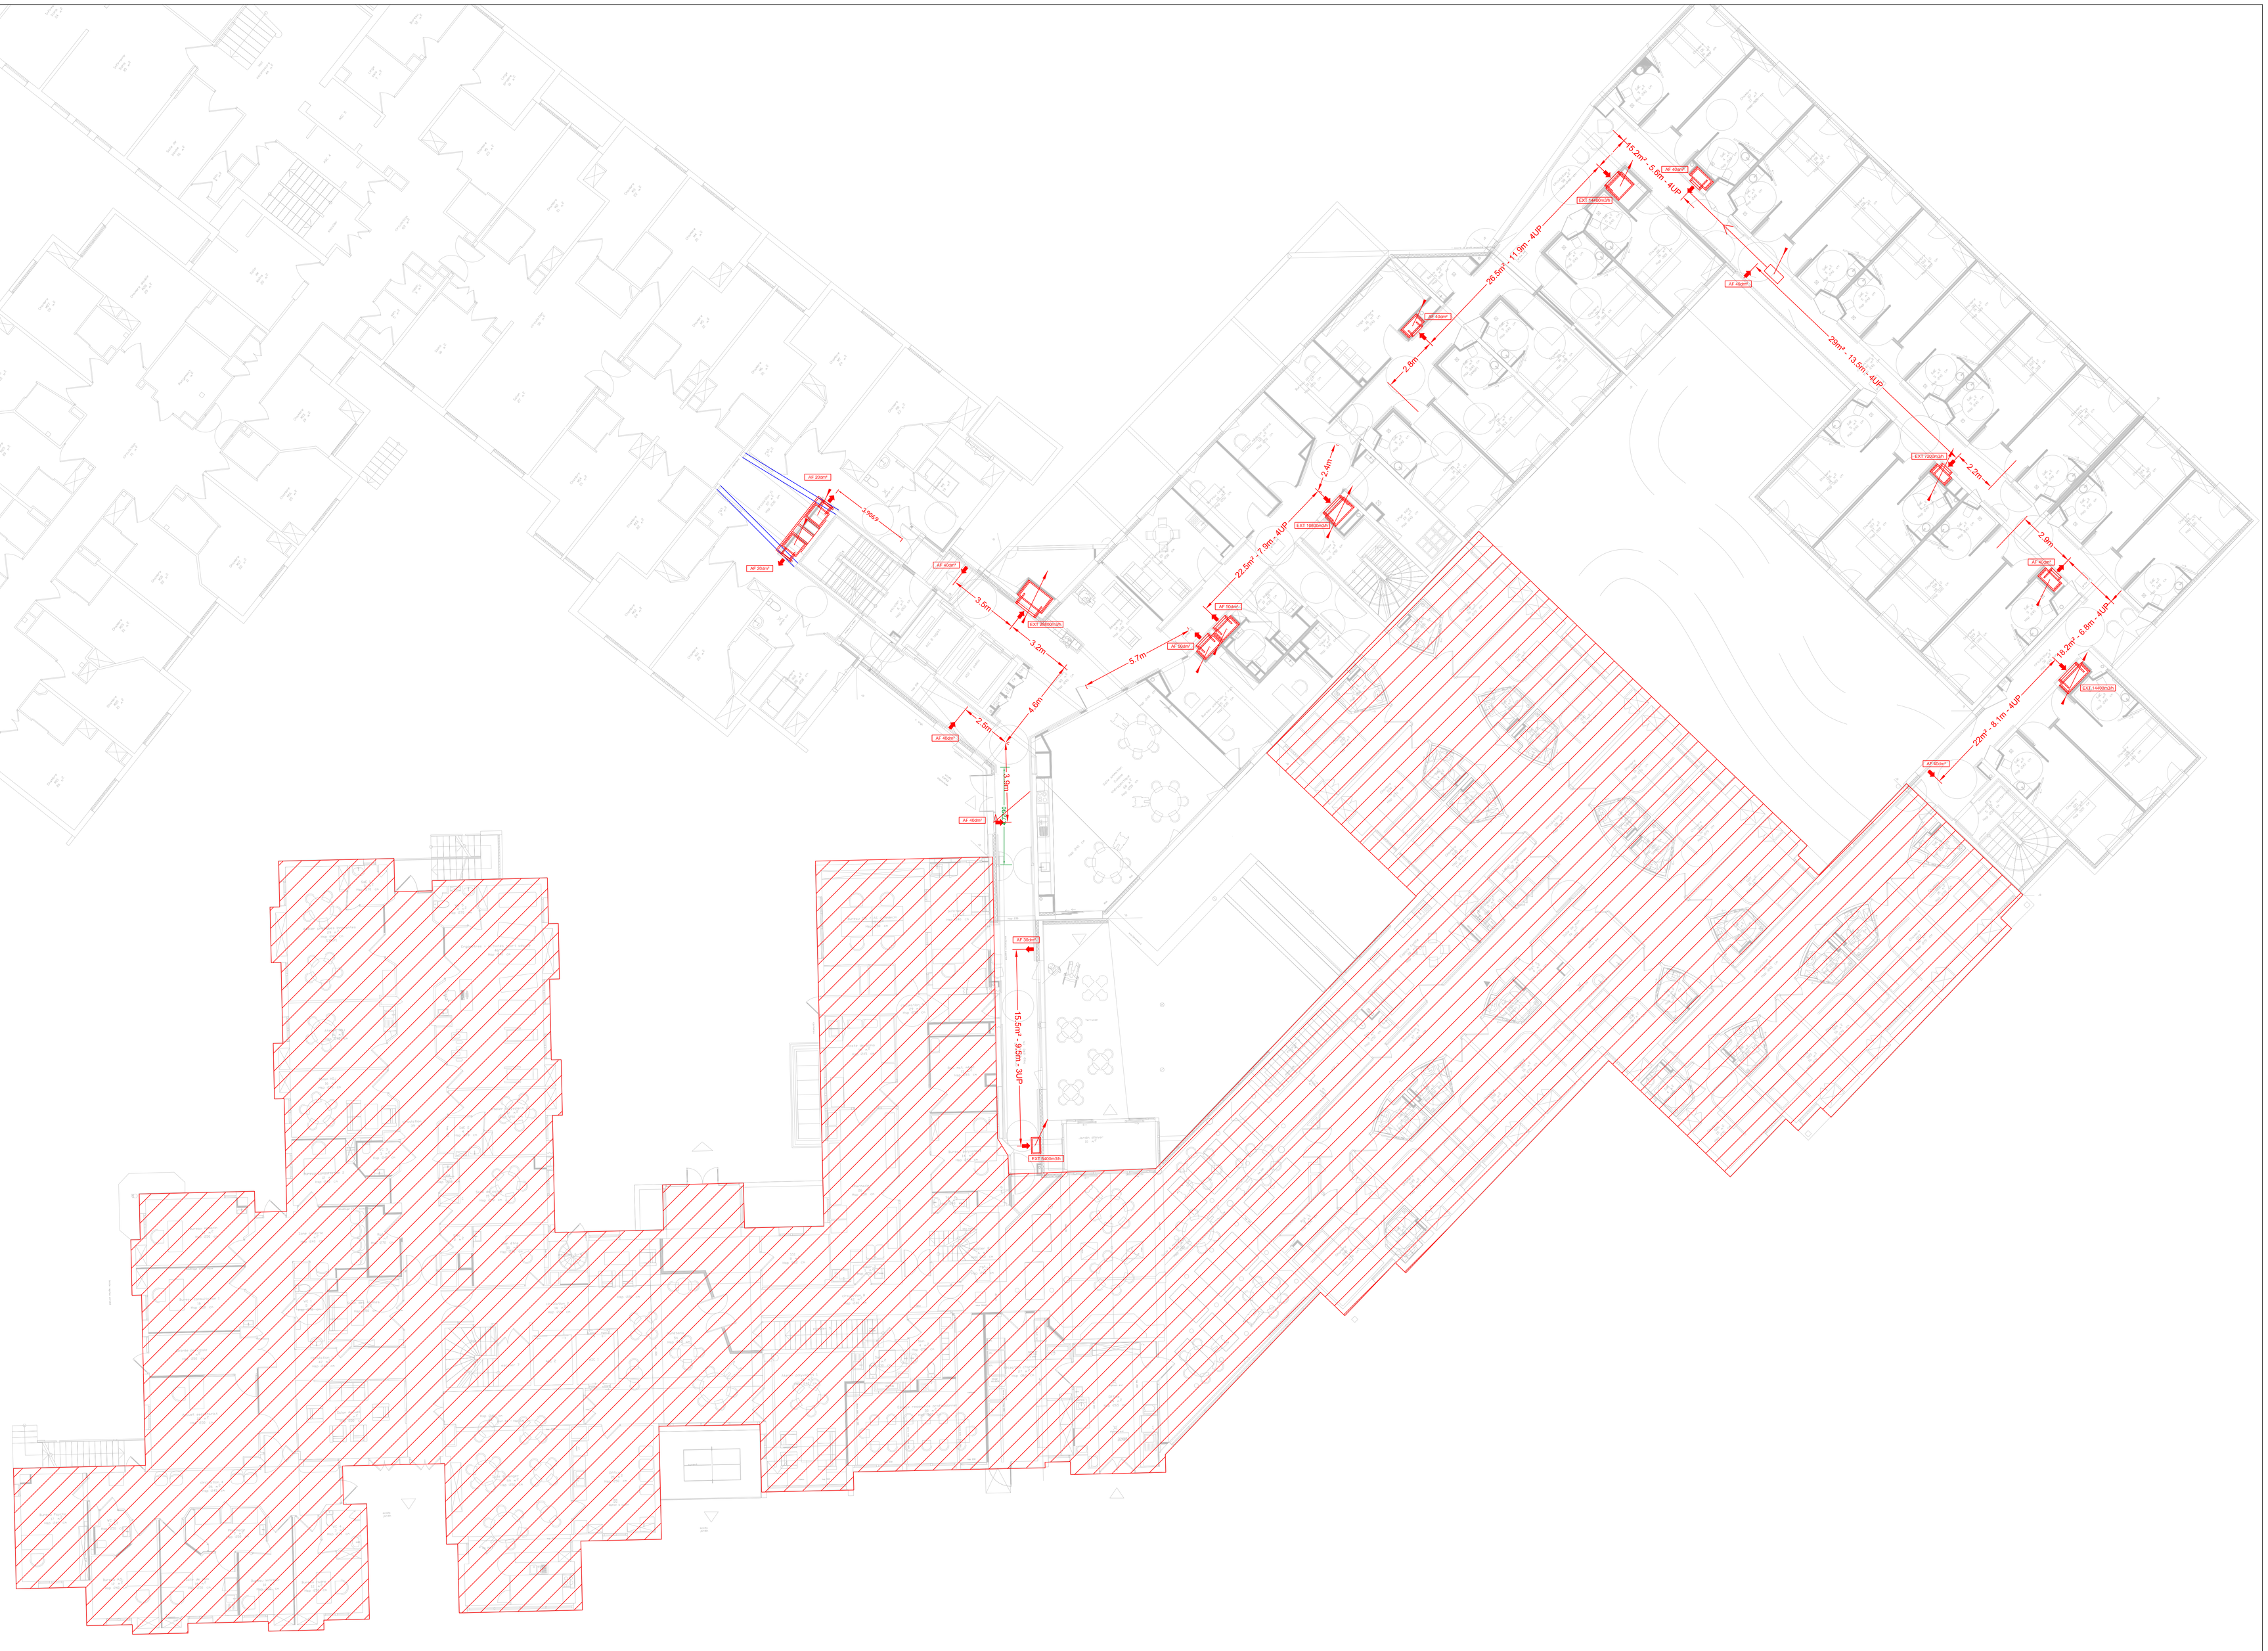

RECONSTRUCTION DU CENTRE MEDICO-SOCIAL ET CSA DU CENTRE HOSPITALIER LE JEUNE

17 Route de Brest

29290 SAINT RENAN

MAITRE D'OUVRAGE	ARCHITECTE
Hôpital LE JEUNE 17, route de Brest 29290 SAINT RENAN	**ENO architectes** 42 bis, Quai de la Douane 29200 BREST
BUREAU D'ETUDES ACOUSTIQUE	**BUREAU DE CONTROLE**
ALHANGE 14, rue du Roux 29900 CONCARNEAU	**Socotec** 180, rue de Kerervern 29490 GUIPAVAS

PLAN DE PRINCIPE DESENFUMAGE
RDC HAUT

Ind.	Date	Nature de la modification
-	27.06.2025	Première diffusion
A	22.01.2026	Mise à jour

PHASE

D.C.E

(Dossier réalisé sur la base des plans architectes du 14/01/2026)

SOBRETEC
SOCIÉTÉ BRETONNE D'ÉTUDES TECHNIQUES
INGENIERIE BATIMENTS - INDUSTRIE ET TERTIAIRES T.C.E
CALCULS STRUCTURES - COORDINATION
FLUIDES GENERAUX - ELECTRICITE - THERMIQUE
ENERGIE - FROID - CLIMATISATION

120 rue Rolland Garros
29490 Guipavas
Tél: 02.98.44.26.61
E-mail: contact@sobretec.com

Etabli par : H.CHAPELAIN/A.CONQ.
Vérifié par : F.LEGOFF

AFFAIRE	ECHELLE	DATE	NUMERO	INDICE
B24005	1/100	22/01/2026	D.E.S.2	A