Réhabilitation et extension du centre INRAE THONON

INRAE

DCE

PLAN DE TOITURE - 1:100

RÉF : 2203JH

date d'édition : 18/12/2025

MAITRISE D'OUVRAGE	Nom	Téléphone	Mail
INRAE	DOMAIZON Isabelle REY Gwenola GUILLARD Jean	 06 42 80 29 61 06 63 63 48 64	isabelle.domaizon@inrae.fr gwenola.rey@inrae.fr jean.guillard@inrae.fr
MAITRISE D'ŒUVRE	**Nom**	**Téléphone**	**Mail**
ARCHITECTES MADATAIRE BRENAS DOUCERAIN ARCHITECTES	BRENAS Ludovic GENAY Geoffrey IACONA Alexandre	04 76 42 67 92 04 76 44 91 44 04 76 44 91 43	contact@brenasdoucerain-architectes.com geoffrey@brenasdoucerain-architectes.com alexandre@brenasdoucerain-architectes.com
Bureau d'étude ECONOMIE OPUS	LE YEUC'H Arnaud Thierry ROLLINI	06 72 15 04 01 07 50 62 35 61	aleyeuch@igcbe.fr trollini@opus-igcbe.fr
Bureau d'étude STRUCTURE BETON PLANTIER	PERILLAT Cyprien EDDASSER Youssef MARTIN Laurent	04 50 67 63 74 07 85 55 91 91 07 69 54 68 72	cyprien.perillat@ youssef.eddasser@egis-group.com laurent.martin@egis-group.com
Bureau d'étude STRUCTURE BOIS PLANTIER	NURY Philippe DEJONGHE Thomas SILLARD Damien	 07 86 37 66 35 07 85 65 06 53	philippe.nury@ thomas.dejonghe@egis-group.com damien.sillard@egis-group.com
Bureau d'étude THERMIQUE THERMIBEL	LE CALVEZ Jean-Yves BOUCAUT Jérome	06 74 80 32 21 04 38 12 49 91	jean-yves@thermibel.fr j.boucaut@thermibel.fr
Bureau d'étude HQE THERMIBEL	BASSET Anne-Laure	06 37 55 35 04	anne-laure.basset@thermibel.fr
Bureau d'étude ELECTRICITE THERMIBEL	BOUTARD Mariem	07 44 83 79 38	mariem.boutar@thermibel.fr
Bureau d'étude ACOUSTIQUE THERMIBEL	LALLEMAND François-Xavier	06 30 11 85 03	fx.lallemand@thermibel.fr
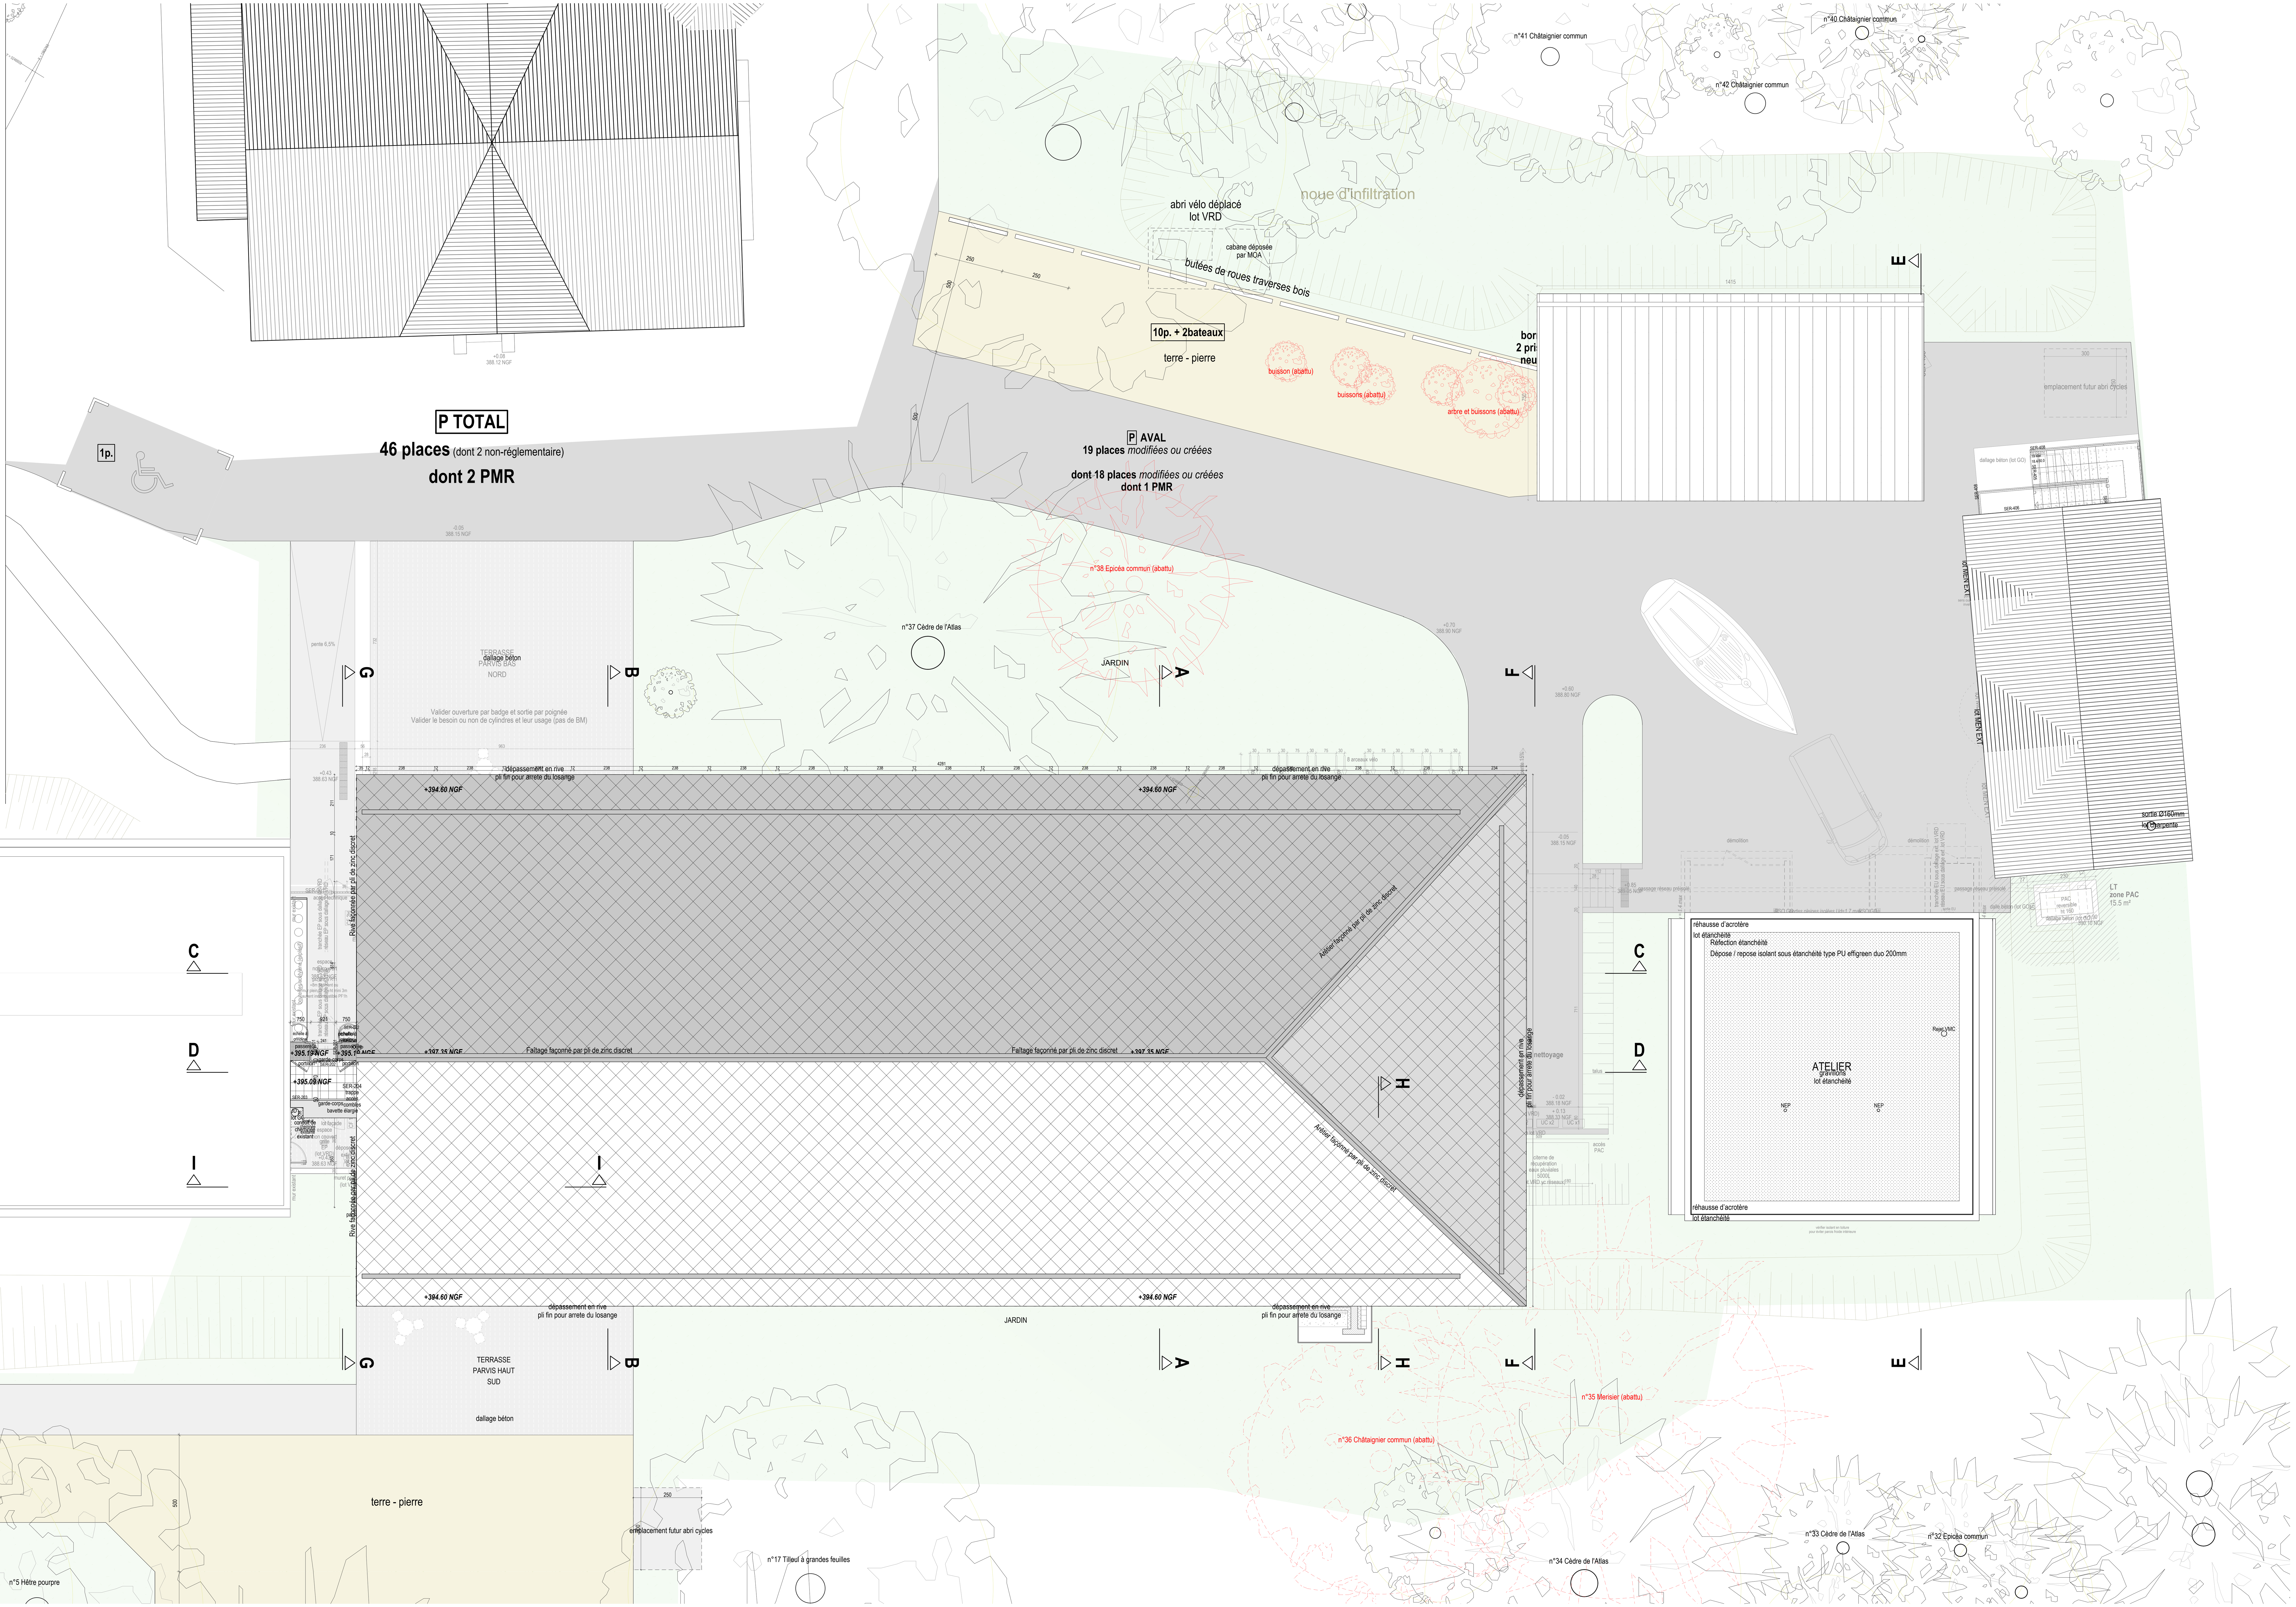
brenasdoucerainarchitectes
contact@brenasdoucerain-architectes.com - tel 04 76 42 67 92 - fax 04 76 51 35 86