


Réhabilitation et extension du centre INRAE THONON




DCE

A-03-00 FACADES - 1:100


REF : 220LJH

date d'édition : 18/12/2025


MAITRISE D'OUVRAGE	Nom	Téléphone	Mail
INRAE	DOMAZON Isabelle REY Gwendol GUILLEARD Jean	06 42 80 39 91 06 63 63 63 64	isabelle.domaizon@inrae.fr gwendol.rey@inrae.fr jean.guilleard@inrae.fr
MAITRISE D'ŒUVRE	Nom	Téléphone	Mail
ARCHITECTES MADATAIRE	BRENAS Ludovic	04 76 42 67 92	contact@brenasdoucerain-architectes.com
BRENAS DOUCERAIN	GENAY Geoffrey	04 76 44 91 44	geoffrey@brenasdoucerain-architectes.com
ARCHITECTES	ACONA Alexandre	04 76 44 91 43	alexconad@brenasdoucerain-architectes.com
Bureau d'étude ECONOMIE	LE TEUCHY Amélie	06 72 15 04 01	ameliuteuchy@gpae.fr
OPUS	THIERY ROLIN	07 50 62 35 61	rolin@gpae-gpae.fr
Bureau d'étude STRUCTURE	PERILLAT Cyprien	04 55 67 63 74	cyprien.perillat@
BETON	EDOUARD YVES	07 85 55 91 91	yves.edouard@legh-group.com
PLANTIER	MARTIN Laurent	07 66 54 68 72	laurent.martin@legh-group.com
Bureau d'étude STRUCTURE BOIS	NURY Philippe	07 66 37 66 35	philippe.nury@
PLANTIER	DECOMME Thomas	07 66 55 06 53	thomas.decombe@legh-group.com
Bureau d'étude THERMIQUE	SELARD Damien	07 66 55 06 53	damienselard@legh-group.com
THERMBEL	LE CALVEZ Jean-Yves	06 74 80 32 21	jean.yves@thermbel.fr
THERMBEL	BOUCAUT Jérôme	04 38 12 49 91	jerome@thermbel.fr
Bureau d'étude HQE	BASSET Anne-Laure	06 37 55 35 04	anne-laure.basset@thermbel.fr
THERMBEL	BOUTARD Mariem	07 44 83 79 38	mariem.boutard@thermbel.fr
Bureau d'étude ELECTRICITE	BOUTARD Mariem	07 44 83 79 38	mariem.boutard@thermbel.fr
THERMBEL	LALLEMAND François-Xavier	06 30 11 85 03	fx.lallemant@thermbel.fr
Bureau d'étude ACOUSTIQUE			
THERMBEL			

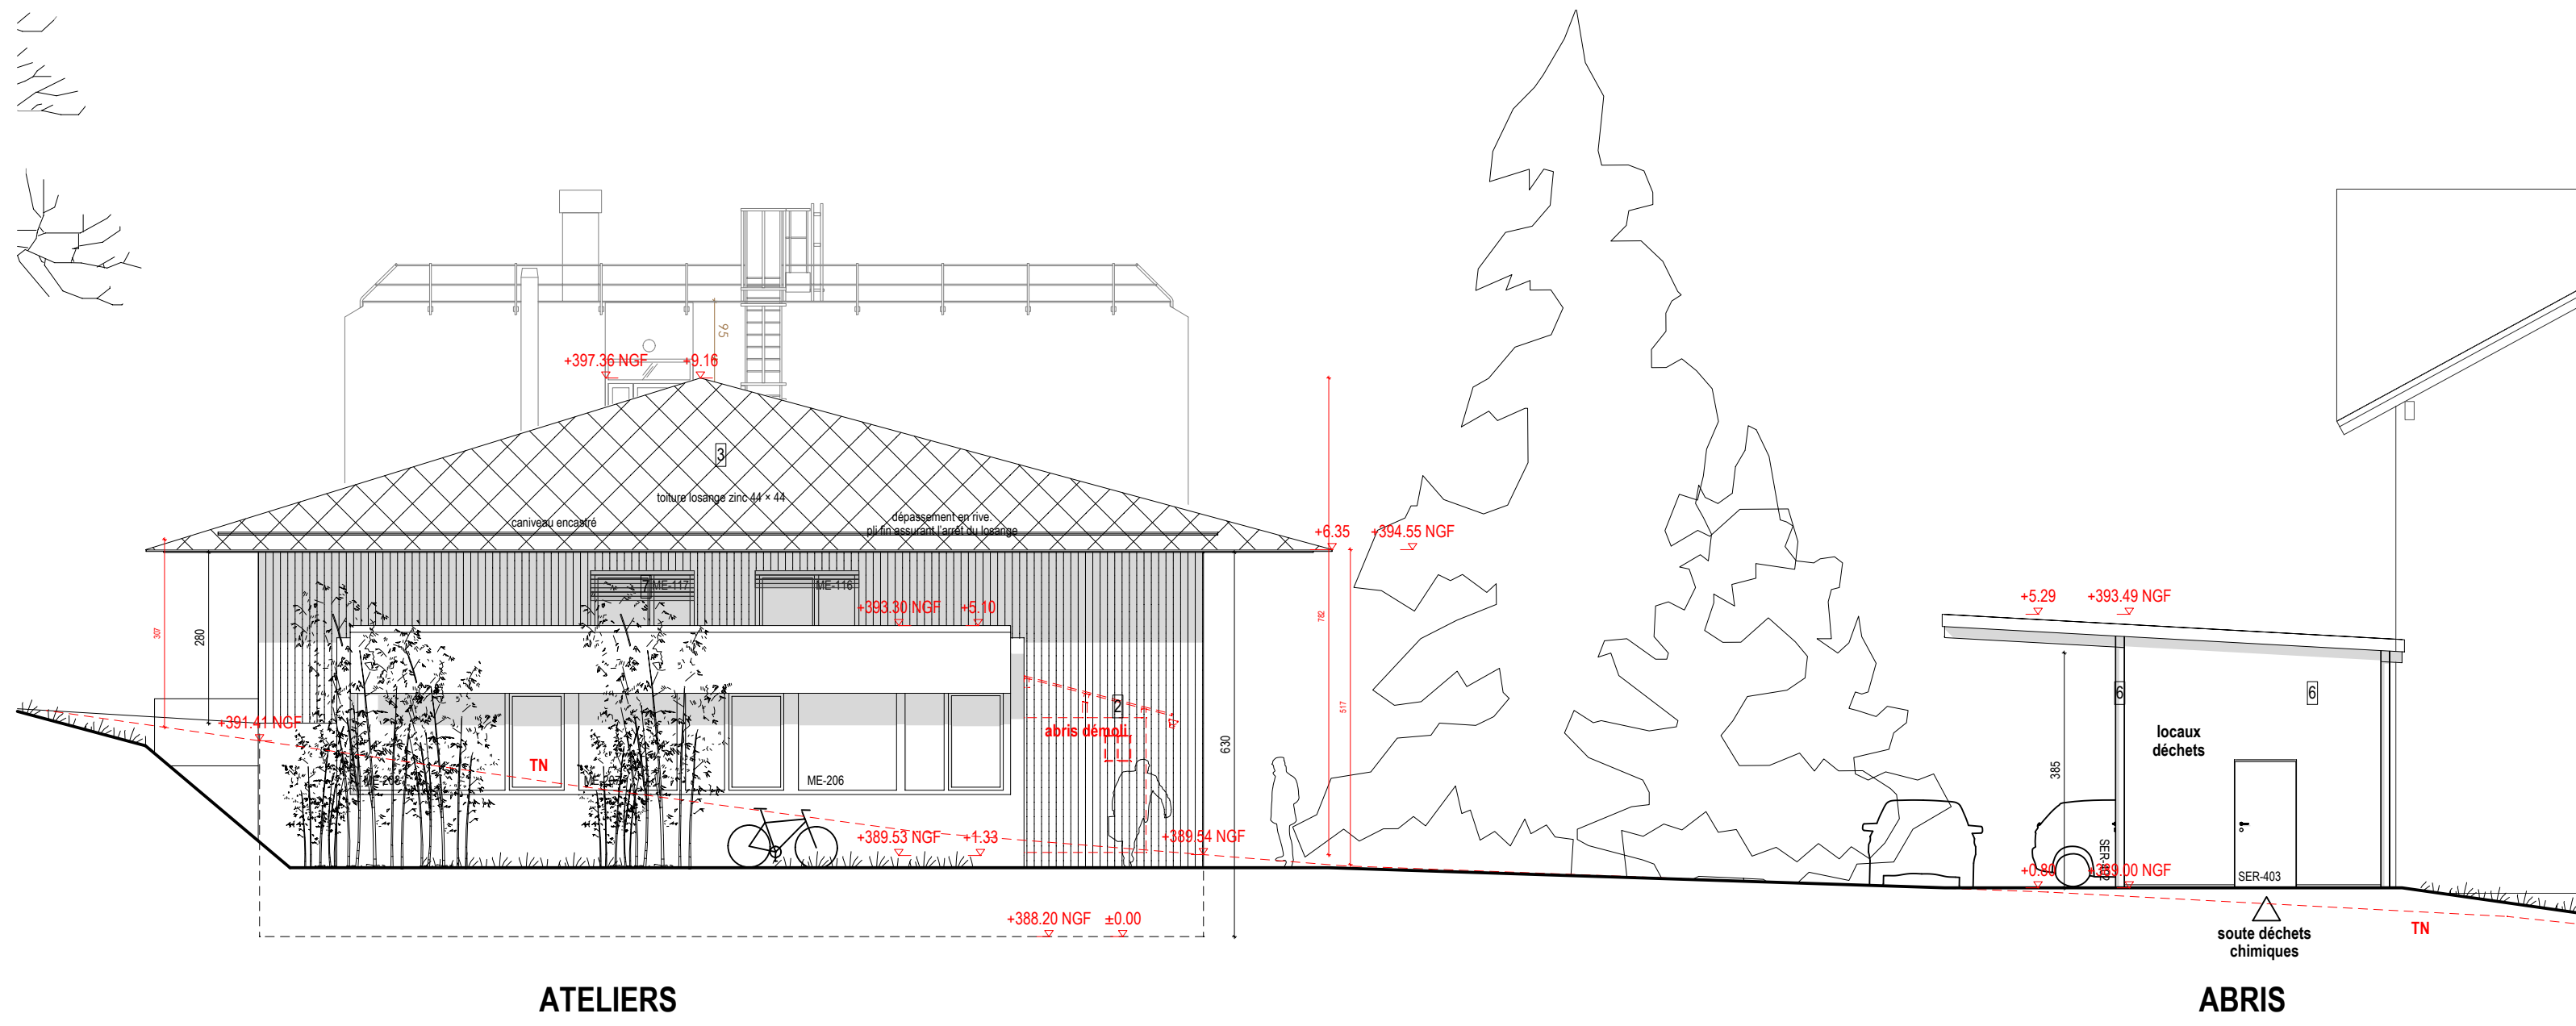


FACADE EST

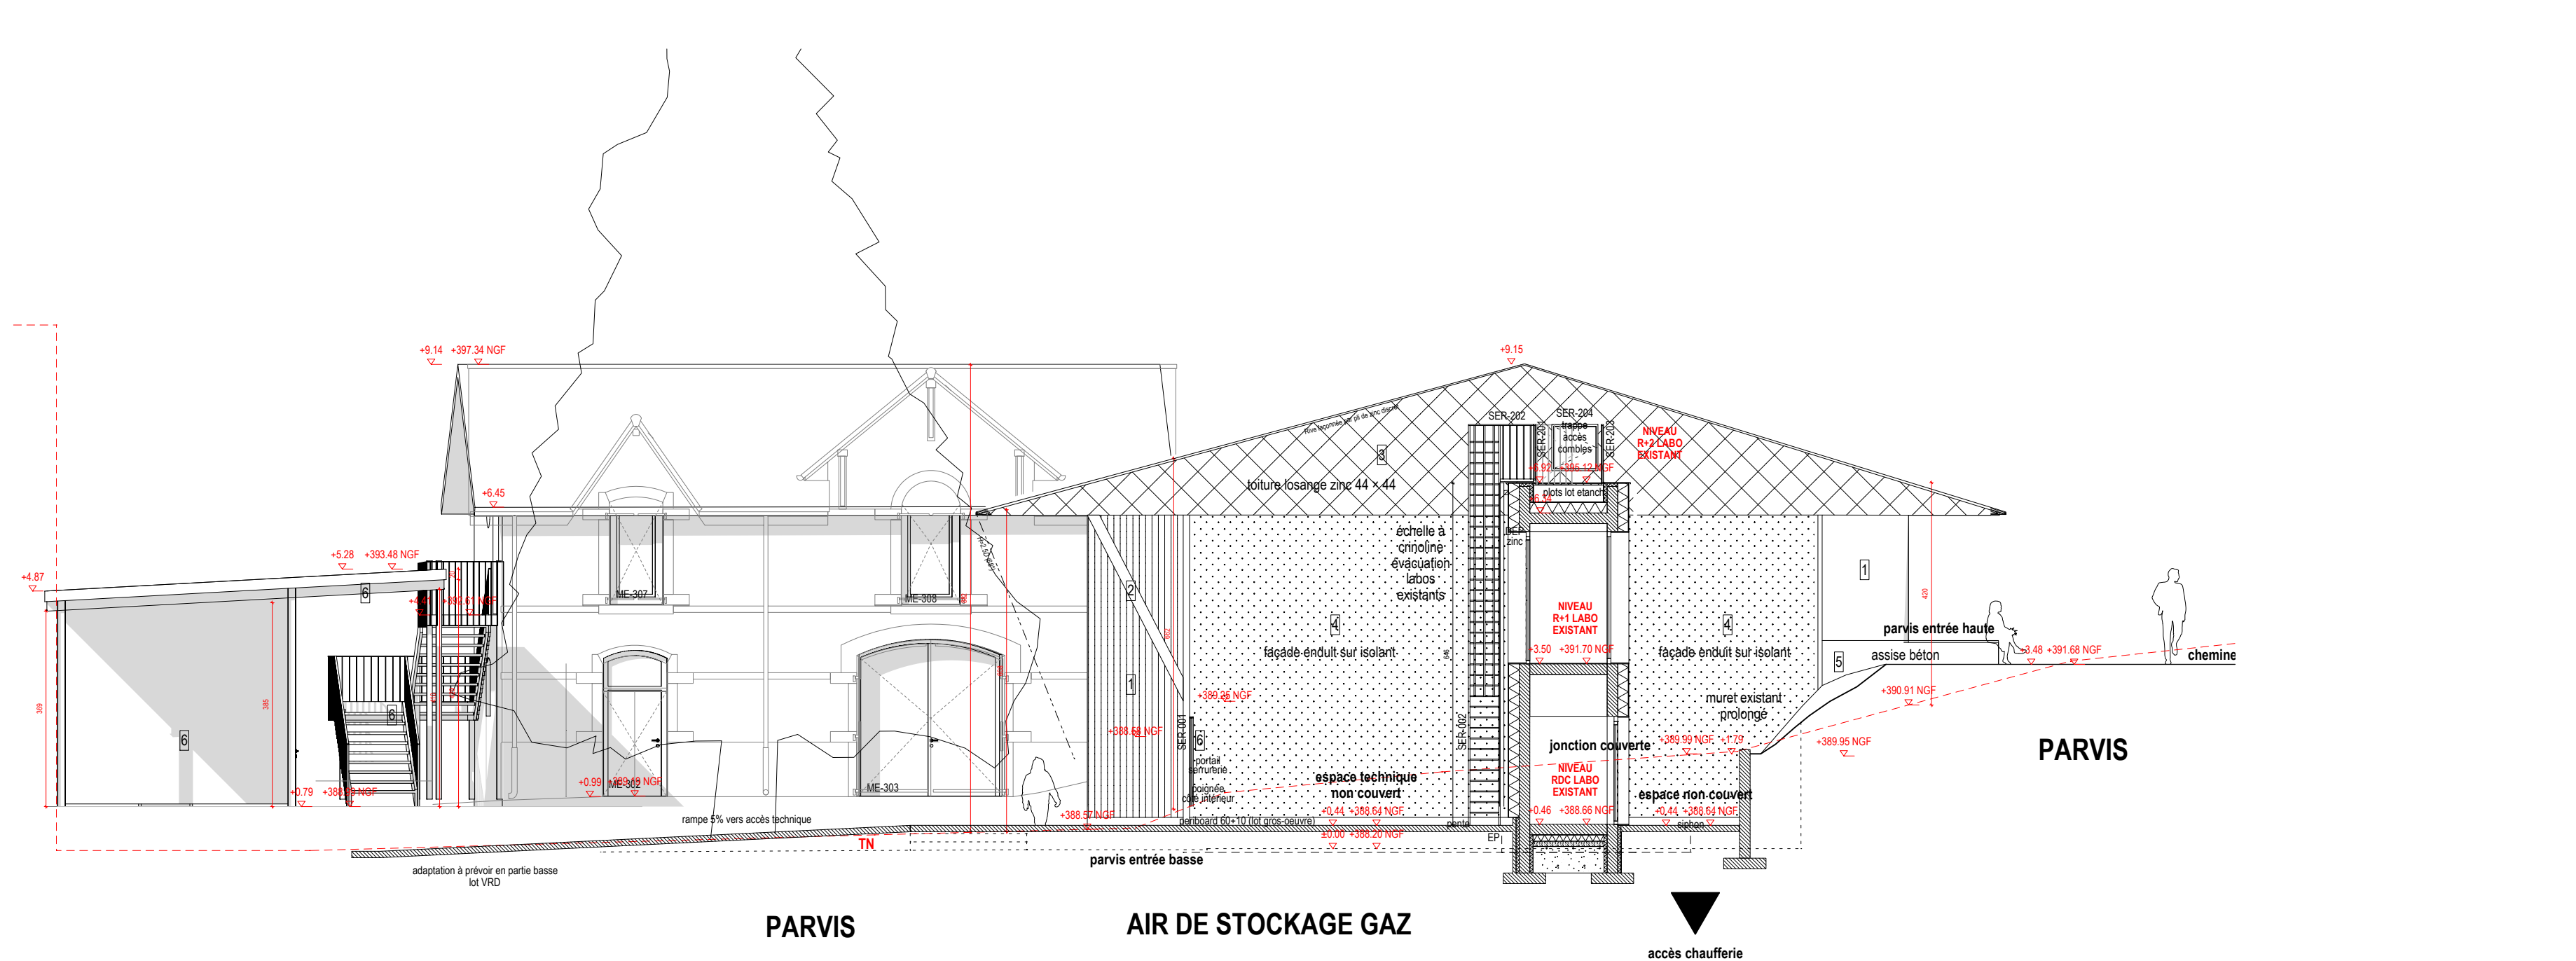

FACADE OUEST

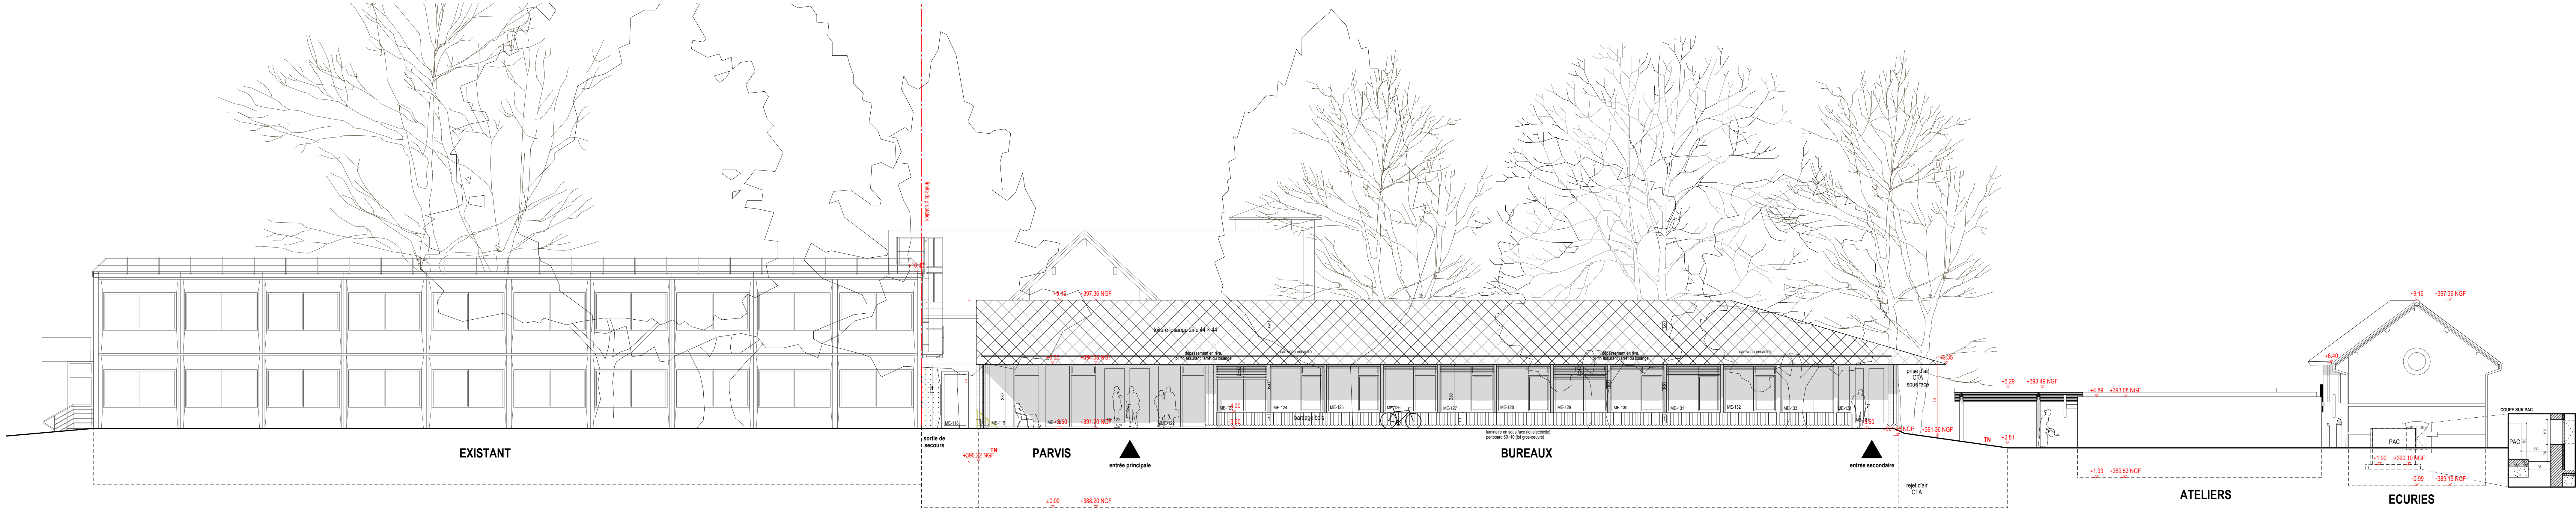

FACADE SUD

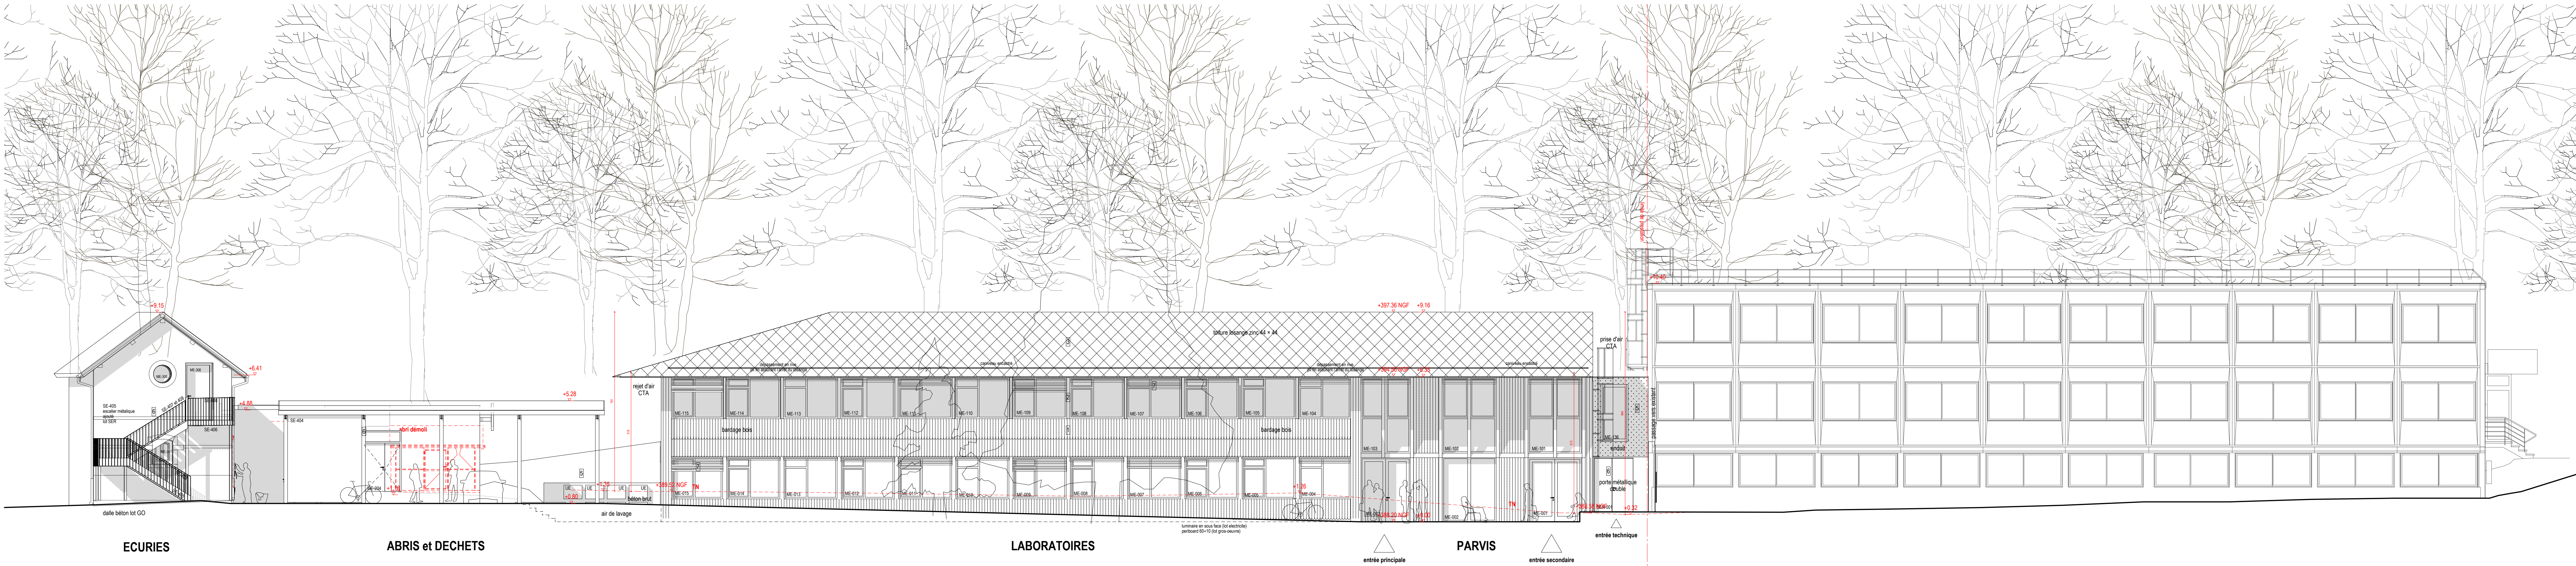

FACADE NORD