

Toutes les cotes non indiquées  
sont les cotes architecte

Murs armés

Murs armés - Pré-murs

Poutres voiles

Murs brique ou béton cellulaire

Murs aggro. creux

Murs aggro. à bancher

Murs existants

Murs non porteurs

Murs ossature-bois

Poteaux BA

Jonction d'angle Ja.

Chainages verticaux Cv

Surcharges murs armés

Relevés / Garde-corps

Allèges

Déport poteaux ou poutres voiles

Surcharges murs bois ou poteaux bois



Rupteur thermiques "SLABE" ou similaire

Éléments modifiés par rapport au plan architecte

Éléments à intégrer

Ai : Arase inférieure

As : Arase supérieure

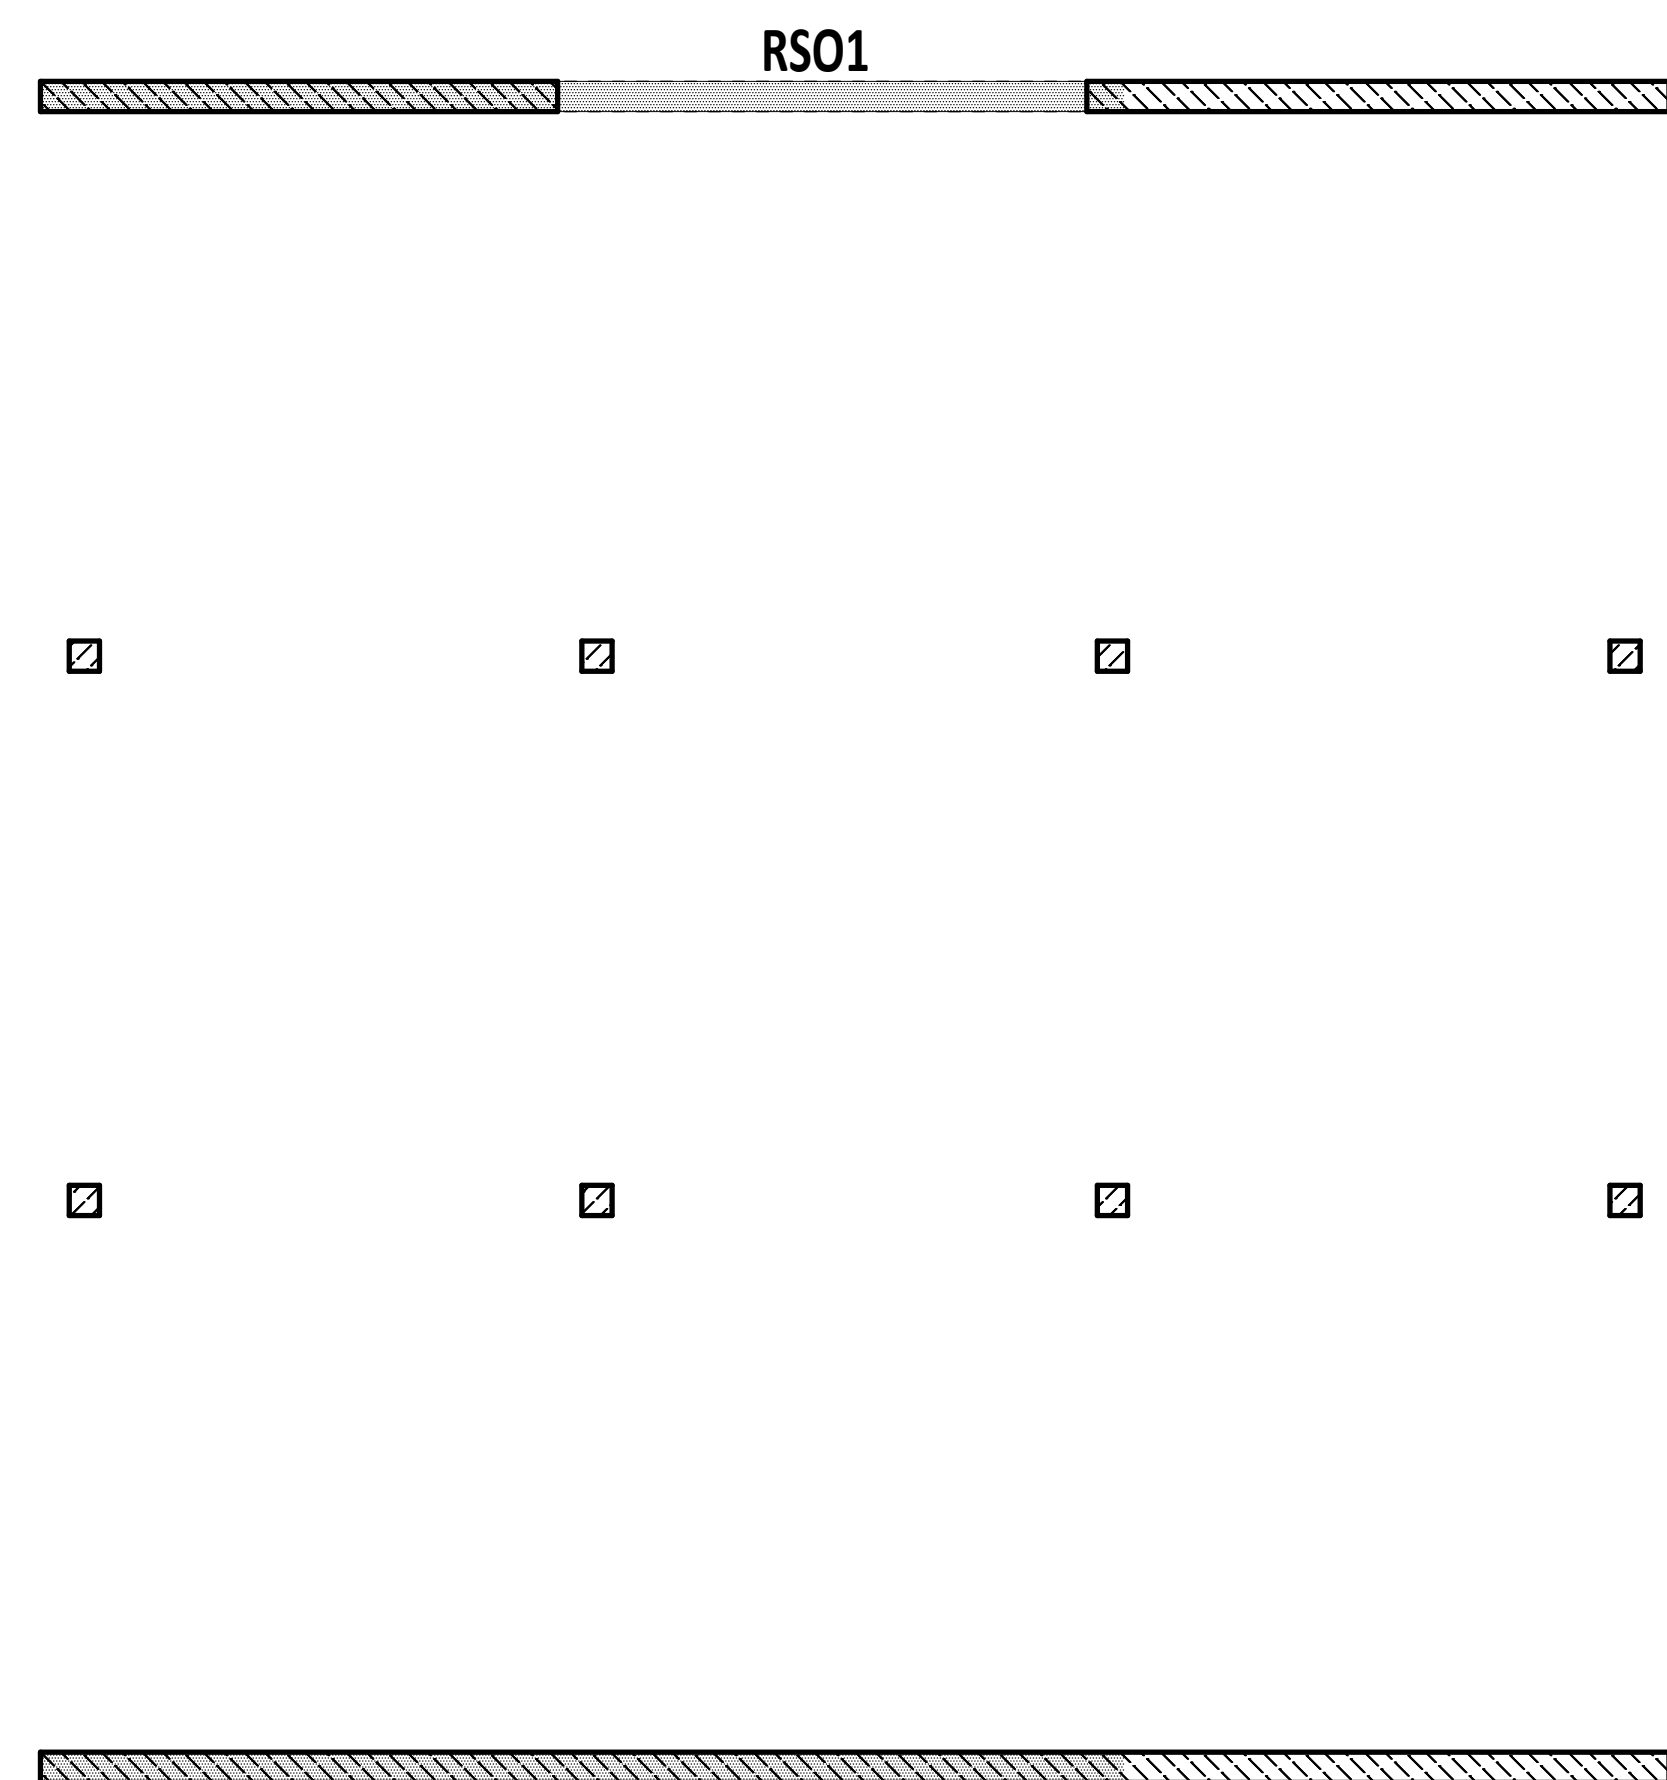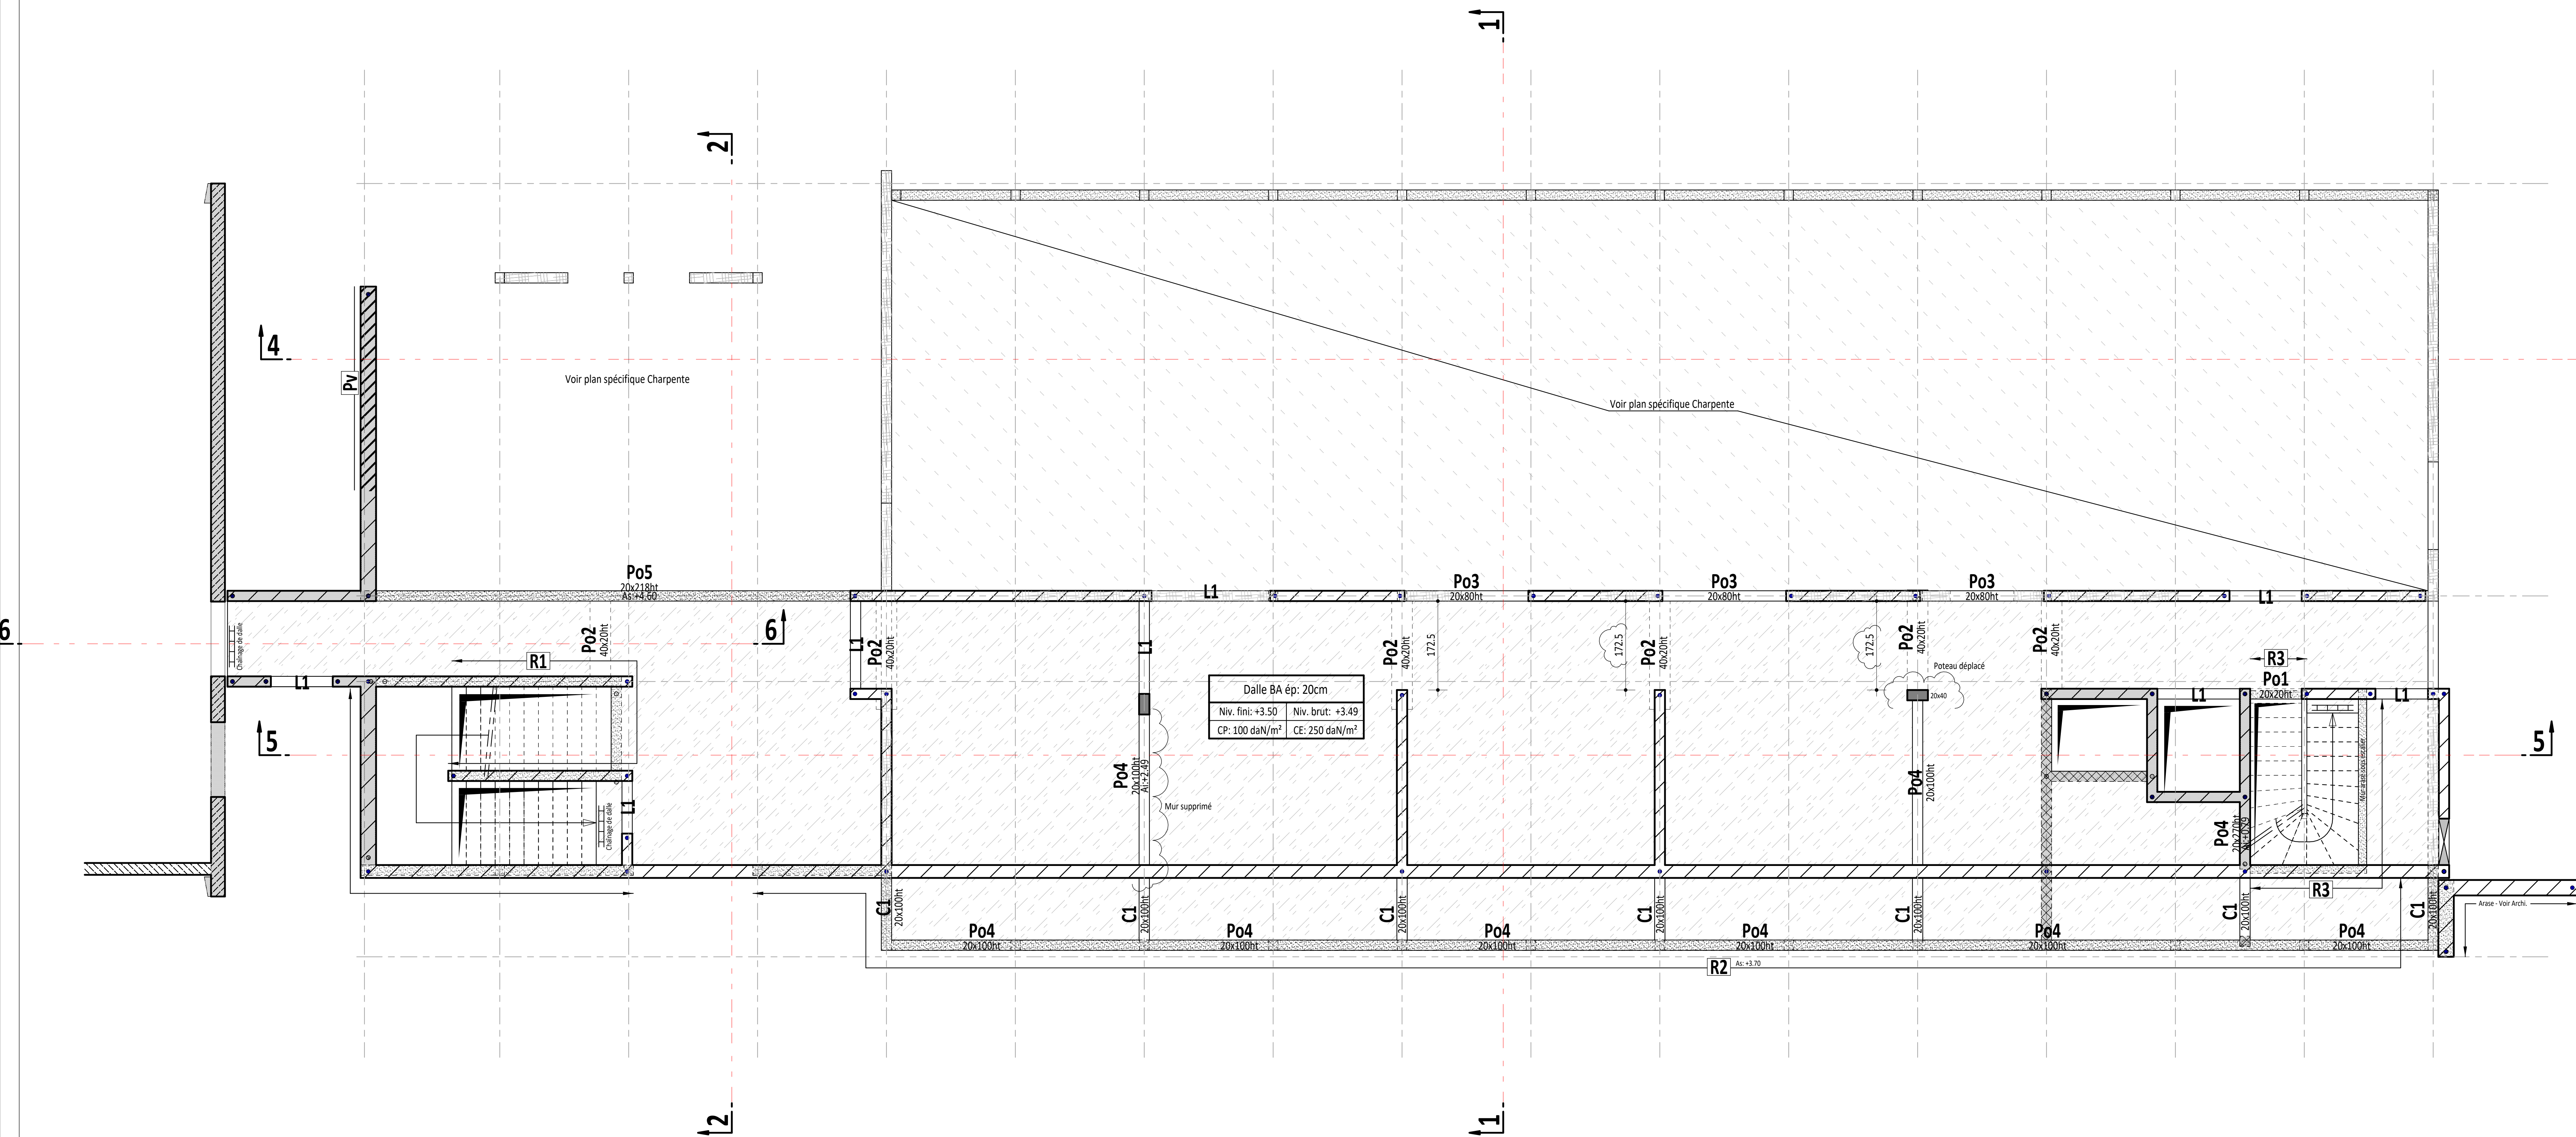

BAUC842

IN

## Réhabilitation et extension

## Dalle sur Rez bas

## Ensemble

Etabl par: Aline MARTINET			Armatures : Aciers HA : B 500 - B 25 : B 500		
Validé par: Youssef EDDASSER			Règles parasismiques ECB : Zone 4 - Catégorie d'importance III		
Enchele(j) : Vue en plan 1/50			Classe de sol C		
IND	DATE	MODIFICATIONS			
		Prémise d'élaboration			
A	04 Oct 2025	Plan en coupe GZPRO / MAN conforme de sol du bâtiment / Ajout joints de soudage	Classe d'exposition et de résistance :		
B	04 Oct 2025	Mise à jour	Fondations :		
			Eléments protégés :		
			Eléments exposés (zone de gel modéré) :		
			XC2	XC2	XC2
			XC3	XC3	XC3
			XC4	XC4	XC4

**TRES IMPORTANT :**  
Ce plan ne concerne que la structure et ne dispense en aucun cas de l'utilisation des plans de l'architecte



33 rue du Jourdil - 74960 ANNECY  
contact.plantier@egis-group.com  
04.50.67.63.74