

NOTA :
Toutes les cotes non indiquées
sont les cotes architecte

LEGENDE

Murs armés

Murs armés - Prémurs

Poutres voiles

Murs brique ou béton cellulaire

Murs aggro. creux

Murs aggro. à bancher

Murs existants

Murs non porteurs

Murs ossature-bois

Poteaux BA

Jonction d'angle Ja.

Châînages verticaux Cv.

Surcharges murs armés

Relevés / Garde-corps

Allèges

Départ poteaux ou poutres voiles

Surcharges murs bois ou poteaux bois


Rupteur thermiques "SLABE" ou similaire

Eléments modifiés par rapport au plan architecte

Eléments à intégrer

As : Arase supérieure

As : Arase supérieure

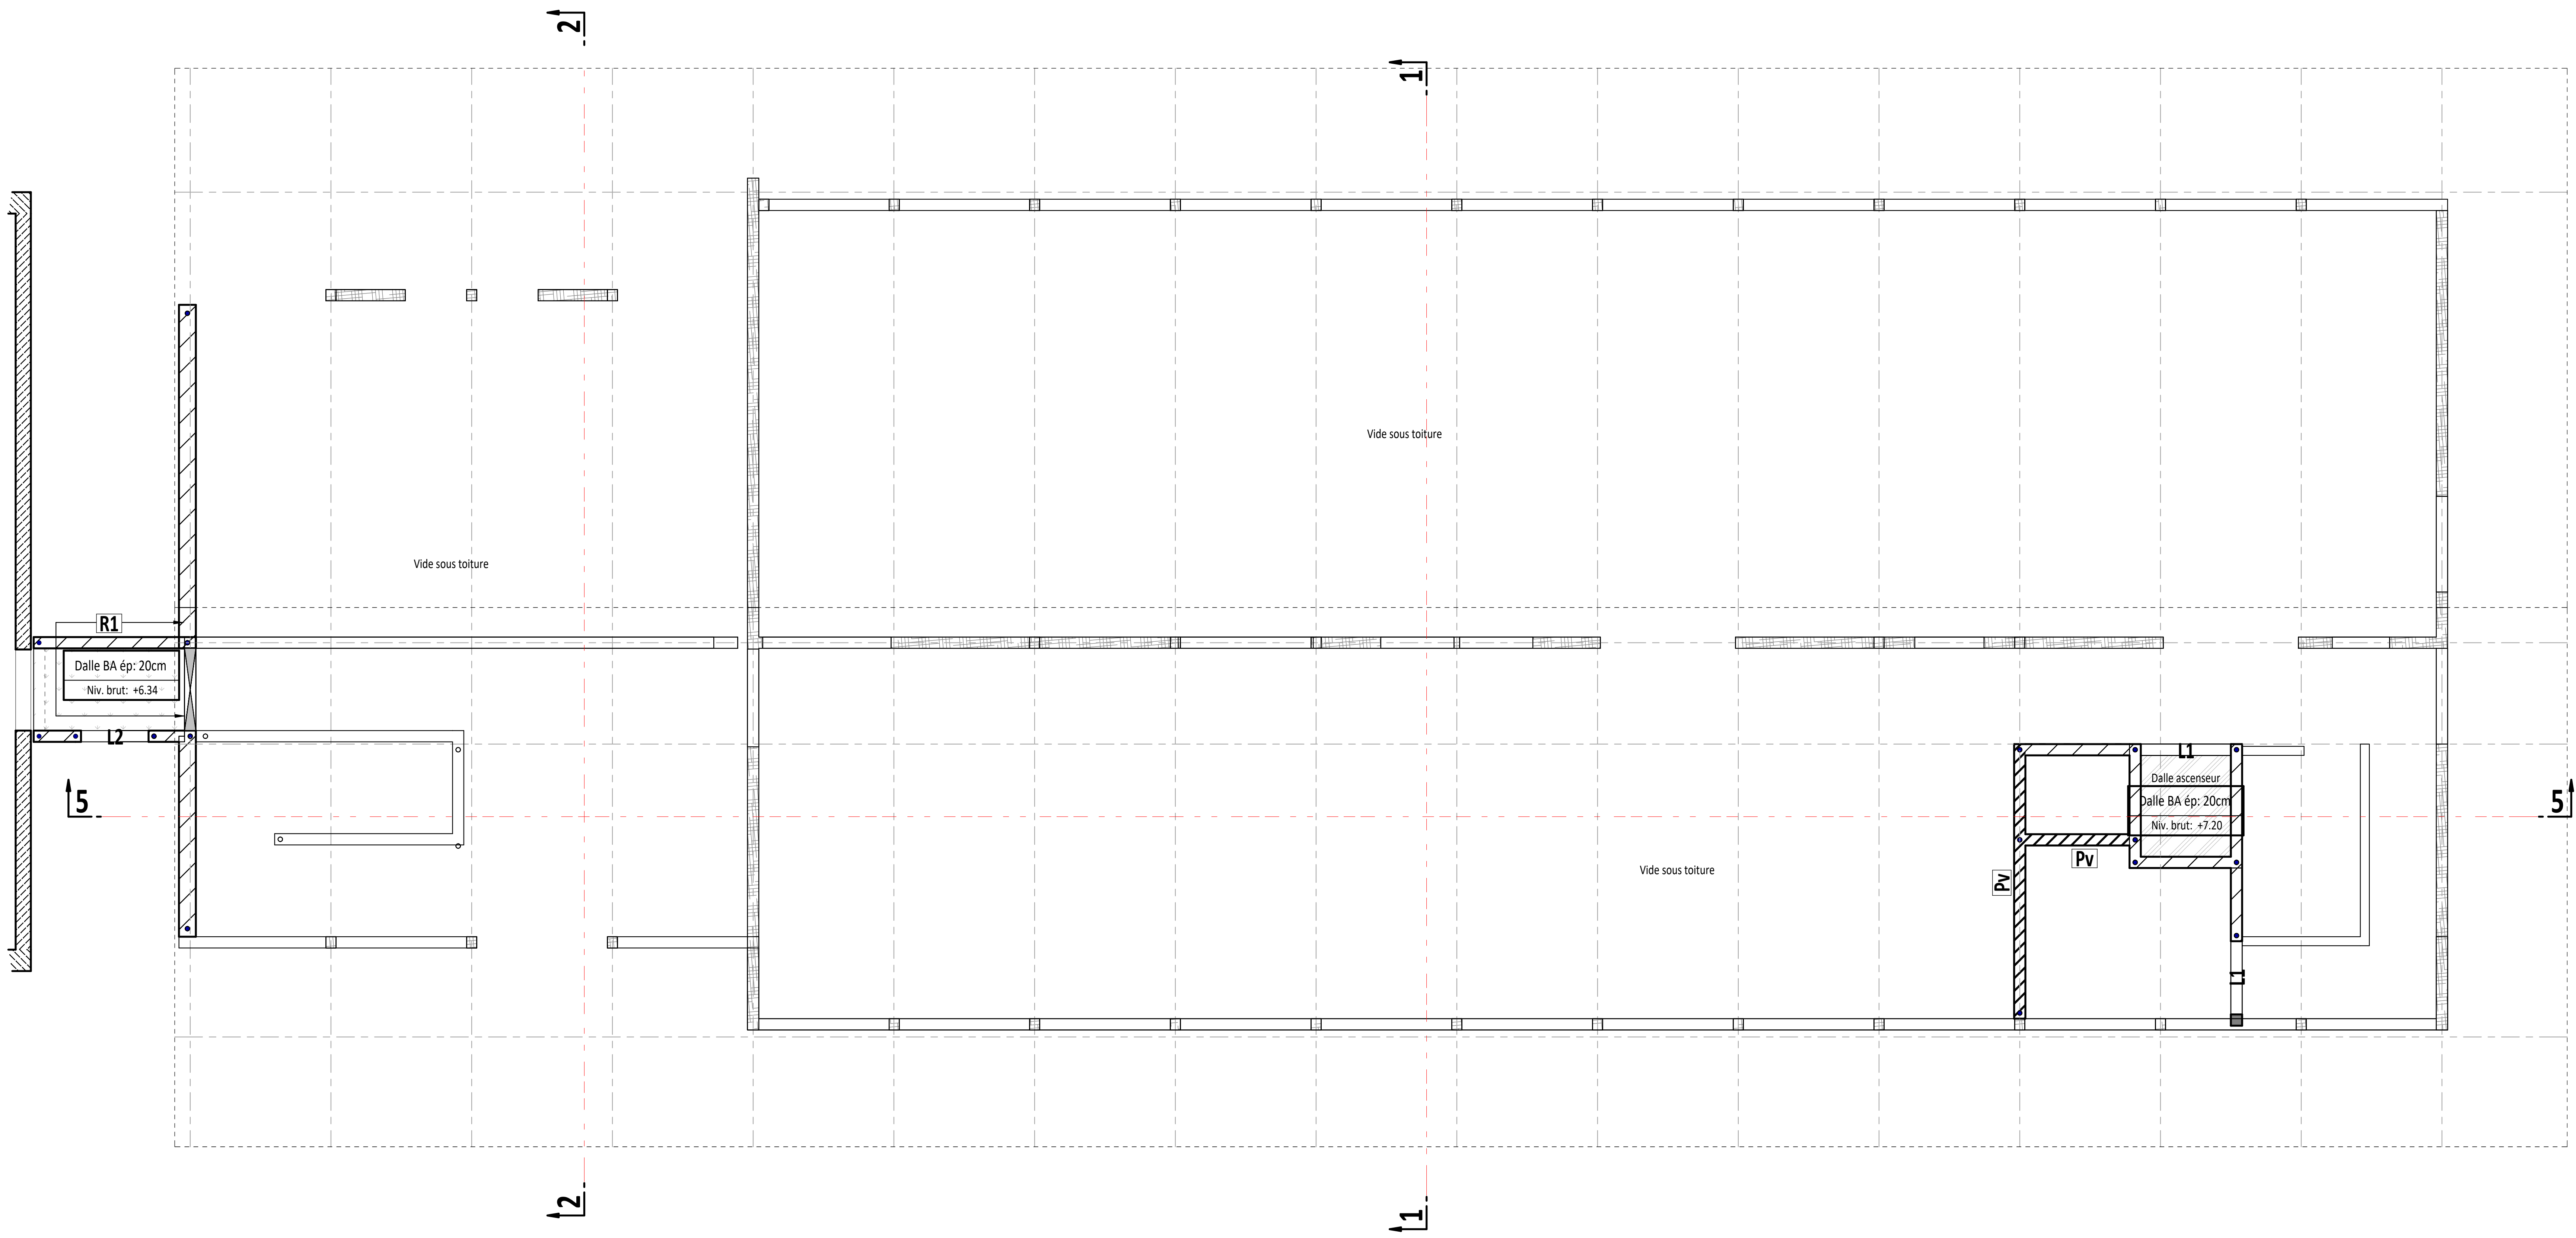

Dossier : BAUC842		Auteur du projet : BRENAS DOUCERAIN ARCHITECTES 38 - Grenoble Tél : 04.76.42.67.92	
Phase : DCE	Plan N° : C-02-03^B	Economiste : OPUS 74 - Annecy	Tél : 04.50.57.67.46
		Bureau de contrôle : APAVE 74 - Annecy	Tél : 06.24.97.01.43

INRAE

Réhabilitation et extension

74 - Thonon

Ossature du Rez haut

Ensemble

Etabli par : Aline MARTINET			Armatures : Aciers H.A.: B 500 B - T.S.: B 500 B	
Validé par : Youssef EDDASSER			Règles parasismiques EC8 : Zone 4 - Catégorie d'importance II	
Echelle(s) : Vue en plan 1/50			Classe de sol C	
IND	DATE	MODIFICATIONS		
	Oct. 2025	Prémière diffusion		
A	Oct 2025	Prise en compte G2P90 / MAI contrainte de sol abri bateaux / Ajout points de sondage	Classe d'exposition et de résistance : Fondations : XC2 C25/30	
B	Déc 2025	Mise à jour	Eléments protégés : XC1 C25/30	
			Eléments exposés (zone de gel modéré) : XC4 XF1 C25/30	
TRES IMPORTANT : Ce plan ne concerne que la structure et ne dispense en aucun cas de l'utilisation des plans de l'architecte				