TERRA
GÉOMÈTRE-EXPERT
89, avenue Charles de GAULLE
15000 - AURILLAC
04.71.64.88.77
contact@terra-ge.fr
https://terra-ge.fr

GÉOMÈTRE-EXPERT
GARANT D'UN CADRE DE VIE DURABLE

Département du PUY-DE-DÔME

Commune du MONT-DORE

Boulevard Mirabeau — Section AD — Parcelles n° 324-325-326-418-492

PLAN TOPOGRAPHIQUE

Propriété de la commune du MONT-DORE

Création d'un nouveau Centre Hospitalier

PLANCHE 1/3

Échelle :	Affaire n° :	Auteur :
1/200	24066	VL

Référence du plan : 24066.dwg

OPÉRATIONS	DATES
Intervention terrain :	19 et 20 juin 2024
Tirage du plan :	22 juillet 2024

LÉGENDE

Représentation topographique

Bâtiments :
Bâti dur : Bâti léger :

Murs :
Murs bâtis : Mur soutènement : Murs pierre :

Clôtures :
Clôture barbelés : Clôture béton : Clôture rigide :

Haies :
Haie simple : Haie vive : Haie d'arbres :

Talus - fossés :
Crête de talus : Pied talus : Fossé :

Voiries - chemins :
Bord voirie : Bord chemin :

Entrées - ouvrages :
Piles + portail : Entrée - clef : Dalle béton :

Bordures :
Bordure haute : Bordure basse : Caniveau :

Représentation foncière

Limites :
Limite certaine existante :
Limite fiscale : (application du plan cadastral)
Position approximative d'un bâtiment, issue de l'application du plan cadastral :

Repères :
Repères existants :
Borne
Clou
Piquet

Signes d'appartenance :
Élément privatif — Élément mitoyen — Appartenance fiscale

Nota :
Les réseaux sont données par application des DT transmises par les différents concessionnaires.
Leurs positions et dimensionnement sont issus de ces DT.
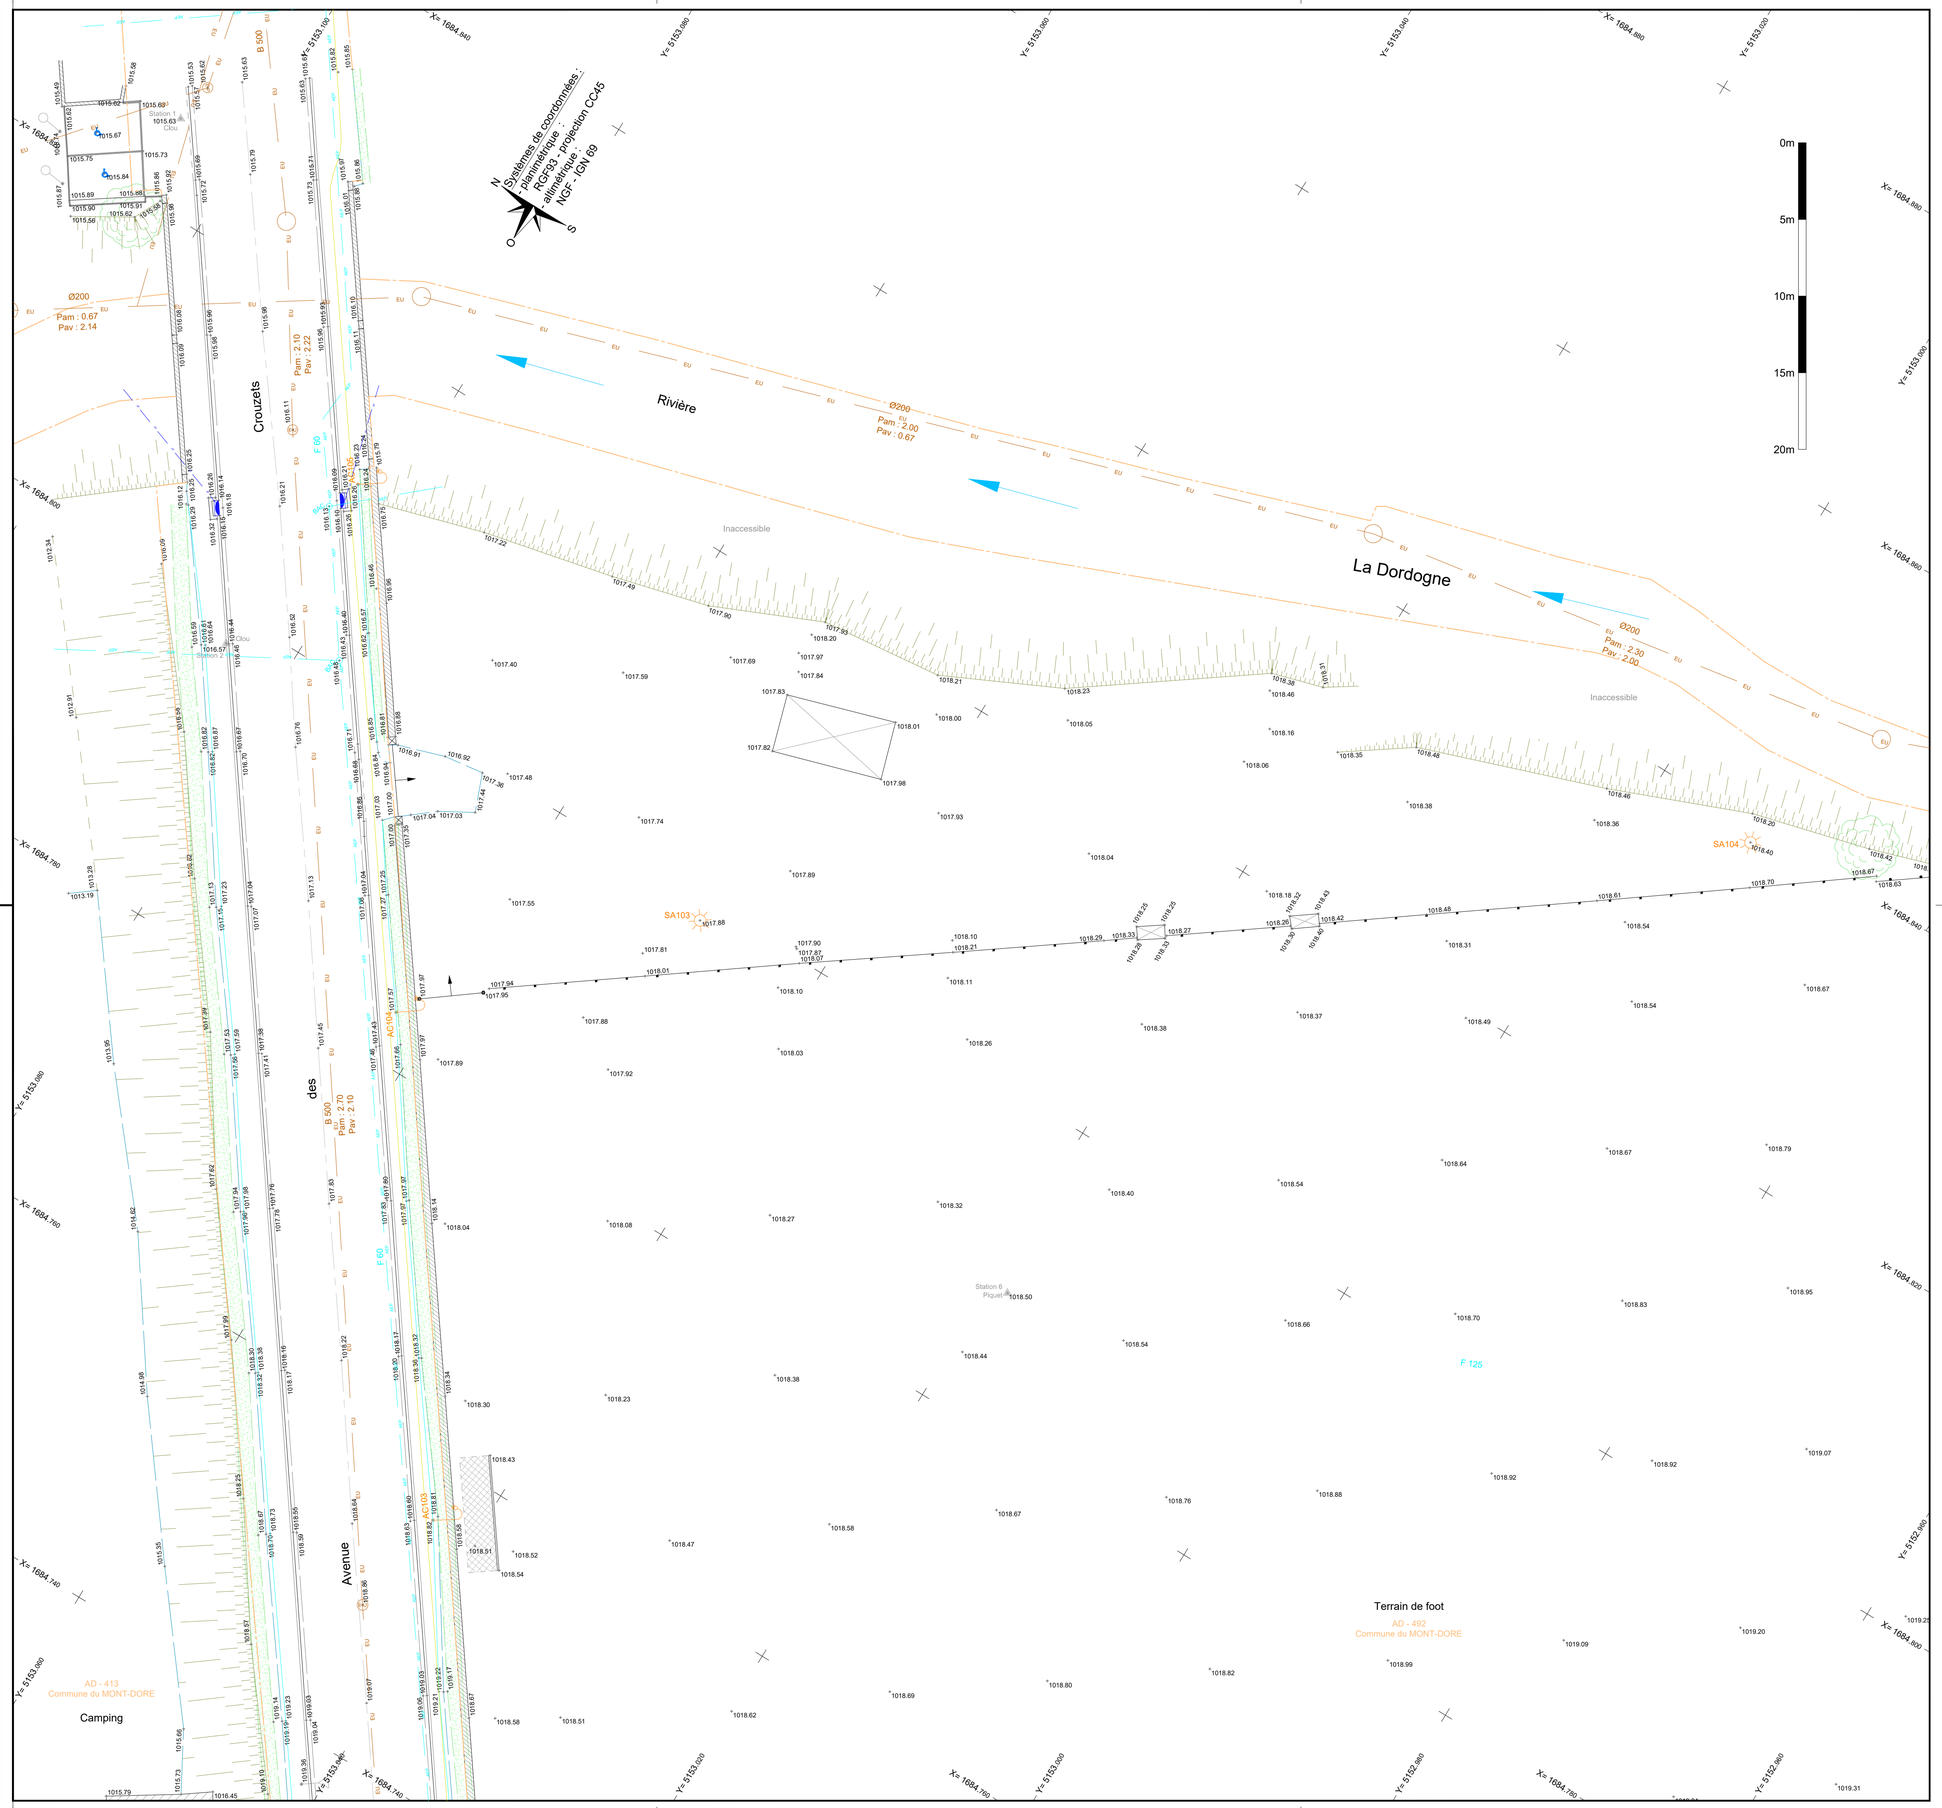
Le cabinet de Géomètre-Expert TERRA n'ai en aucun cas responsable des données issues de ces DT et ne pourra donc pas être mis en cause sur les approximations et les éventuelles erreurs provenant de ces données.