TERRA
GÉOMÈTRE-EXPERT
89, avenue Charles de GAULLE
15000 - AURILLAC
04.71.64.88.77
contact@terra-ge.fr
https://terra-ge.fr

GÉOMÈTRE-EXPERT
GARANT D'UN CADRE DE VIE DURABLE

Département du PUY-DE-DÔME

Commune du MONT-DORE

Boulevard Mirabeau — Section AD — Parcelles n° 324-325-326-418-492

PLAN TOPOGRAPHIQUE

Propriété de la commune du MONT-DORE

Création d'un nouveau Centre Hospitalier

Échelle :	Affaire n° :	Auteur :
1/500	24066	VL

Référence du plan : 24066.dwg

OPÉRATIONS	DATES
Intervention terrain :	19 et 20 juin 2024
Tirage du plan :	18 juillet 2024

LÉGENDE

Représentation topographique

Bâtiments :
Bâti dur : Bâti léger :

Murs :
Murs bâtis : Mur soutènement : Murs pierre :

Clôtures :
Clôture barbelés : Clôture béton : Clôture rigide :

Haies :
Haie simple : Haie vive : Haie d'arbres :

Talus - fossés :
Crête de talus : Pied talus : Fossé :

Voiries - chemins :
Bord voirie : Bord chemin :

Entrées - ouvrages :
Piles + portail : Entrée - clef : Dalle béton :

Bordures :
Bordure haute : Bordure basse : Caniveau :

Représentation foncière

Limites :
Limite certaine existante :
Limite fiscale : (application du plan cadastral)
Position approximative d'un bâtiment, issue de l'application du plan cadastral :

Repères :
Repères existants :
Borne
Clou
Piquet
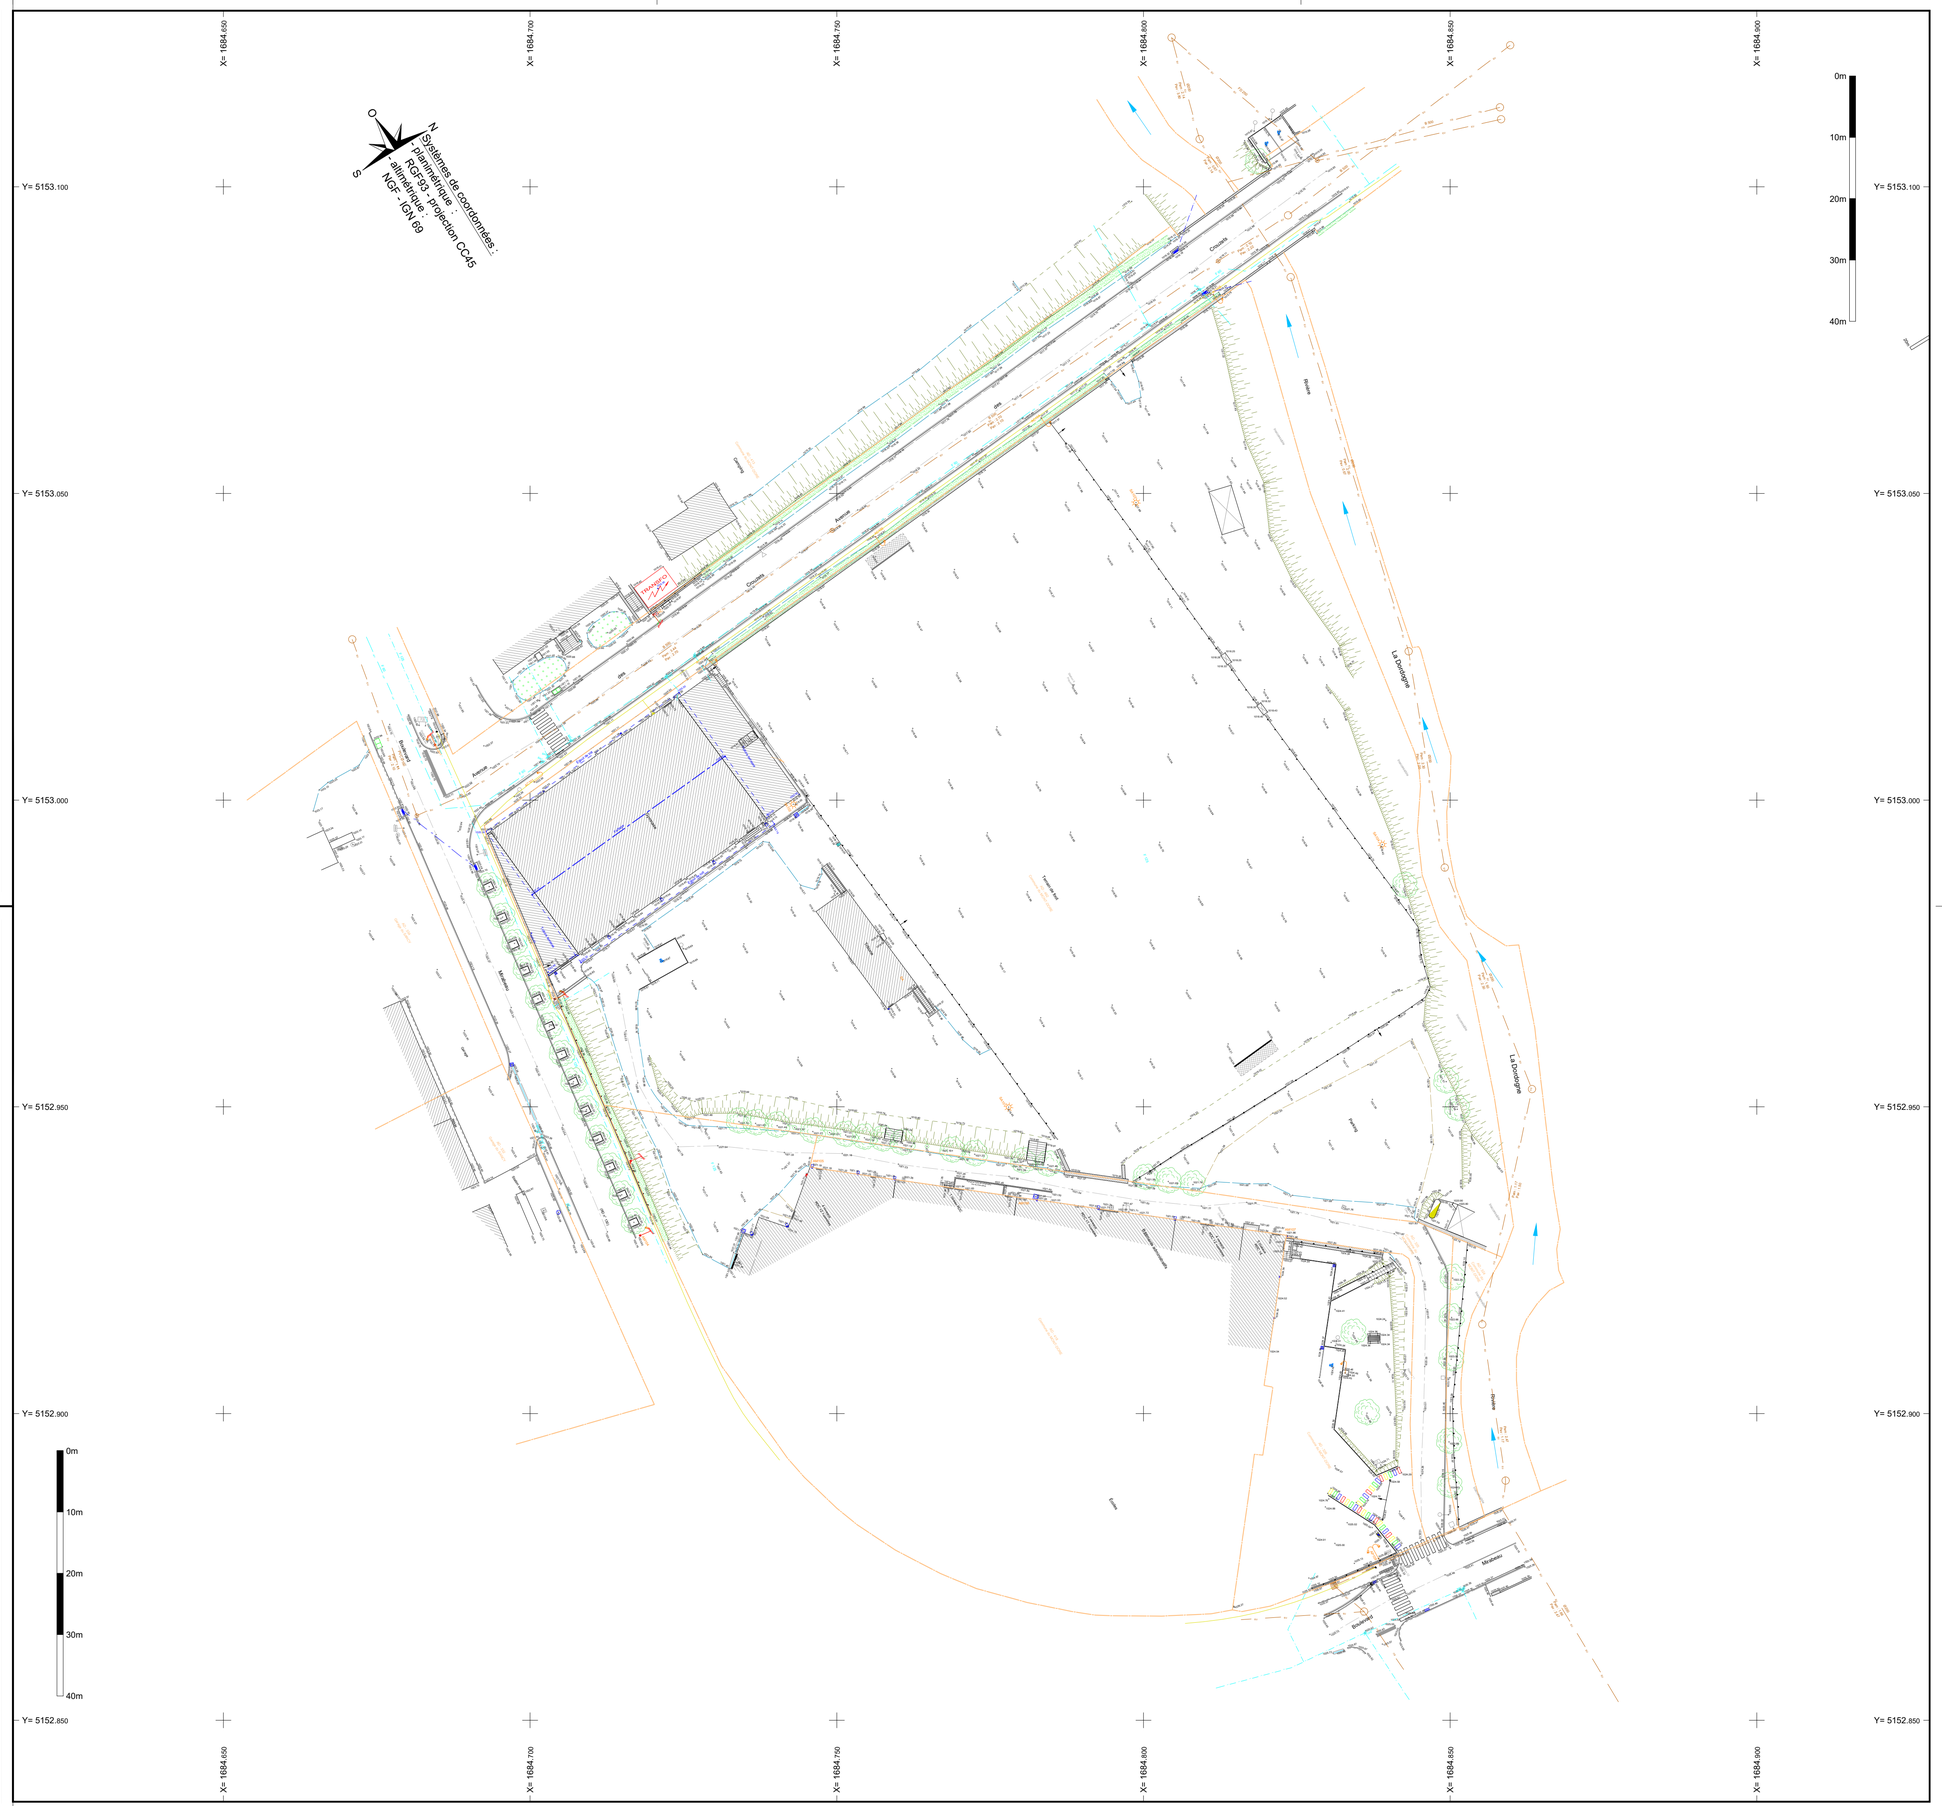
Signes d'appartenance :
Élément privatif — Élément mitoyen — Appartenance fiscale