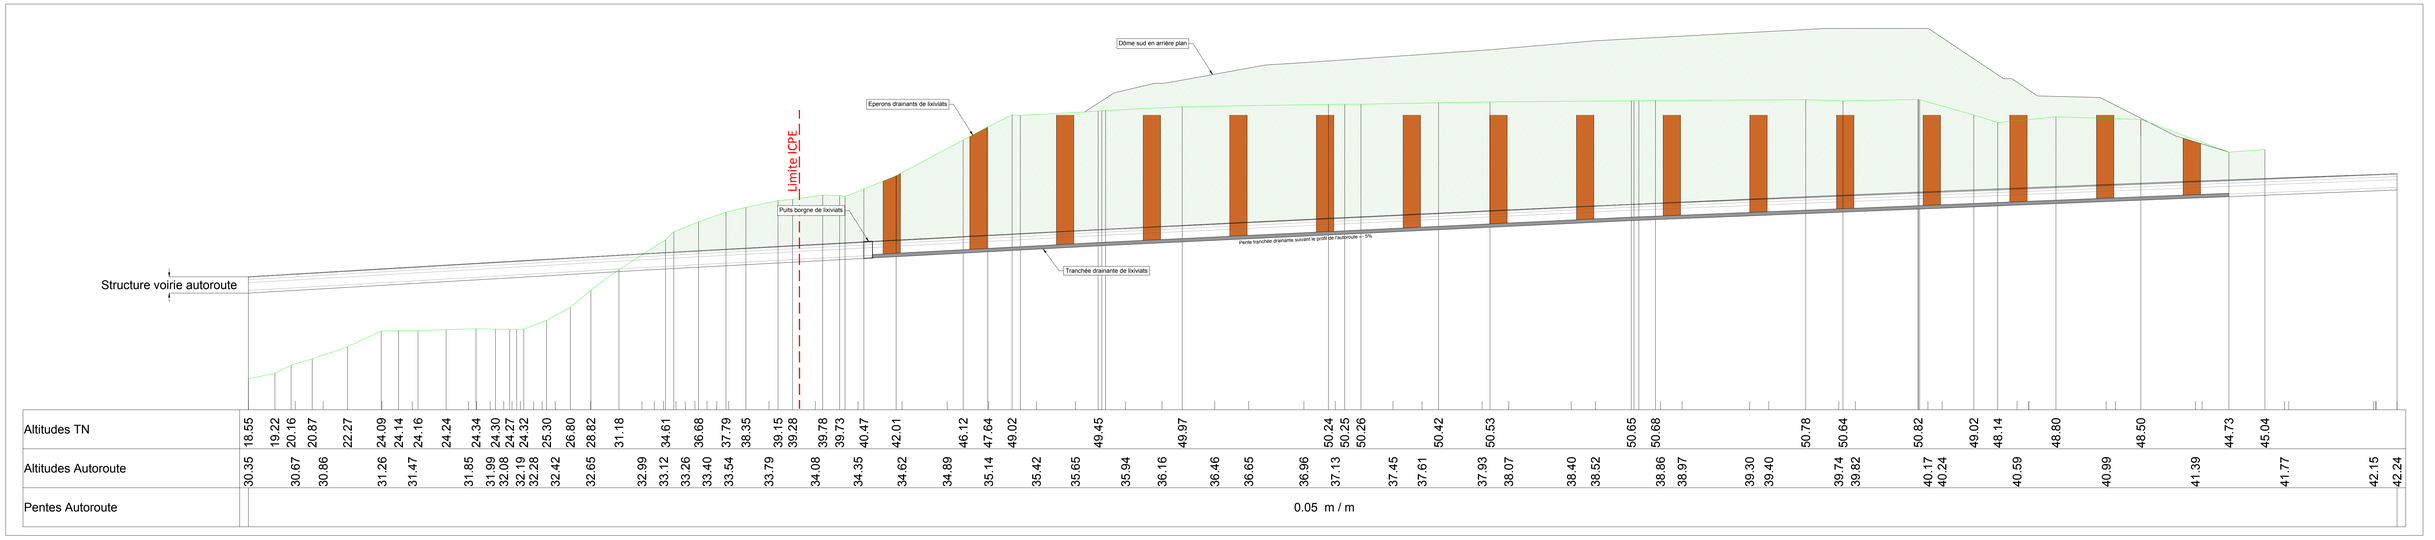
Dôme sud en arrière plan
Eperons drainants de lixiviats
Limite ICPE
Puits borgne de lixiviats
Tranchée drainante de lixiviats
Pente tranchée drainante suivant le profil de l'autoroute +- 5%
Structure voirie autoroute

| | | |