
 


Réaménagement dôme nord

Réaménagement du CET de Valentoulin dans le cadre
du contournement autoroutier Martigues - Port-de-Bouc

DREAL PACA

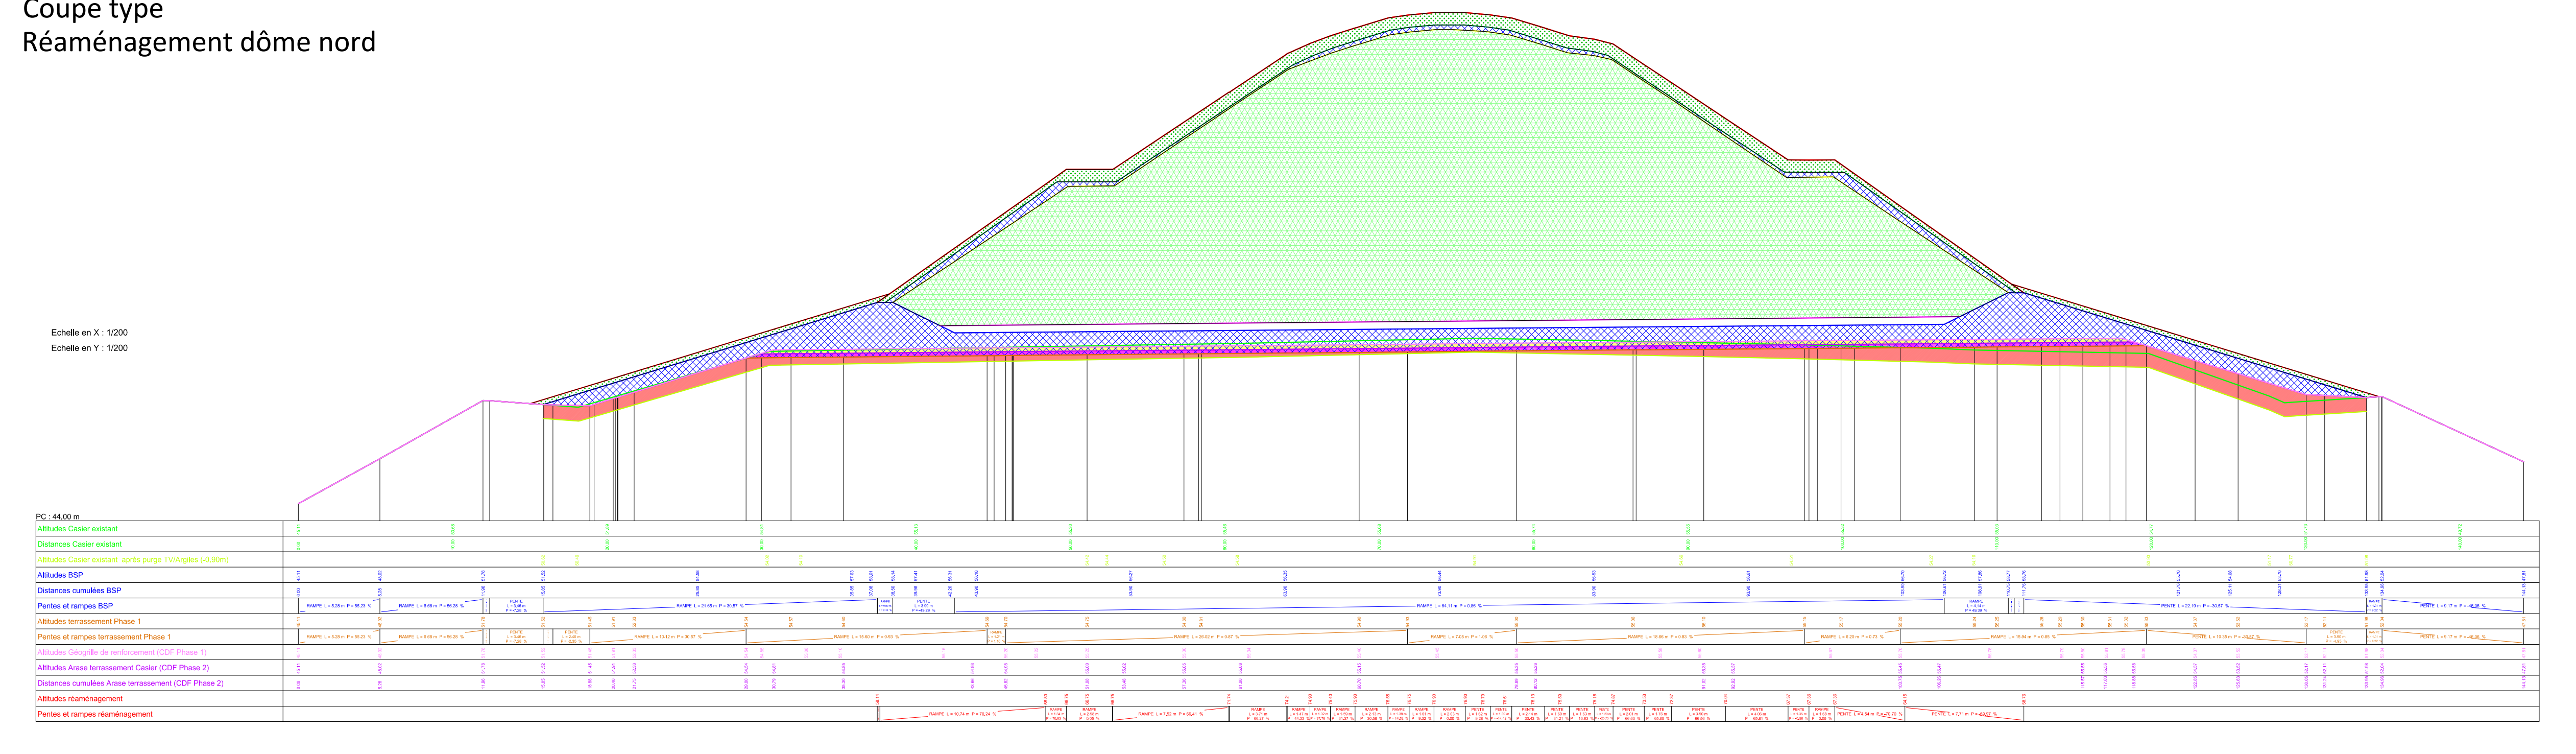

E											
D											
C											
B	30/01/2026	Ajout coupe type						UVI	MCo	MH	
A	14/10/2025	Première édition						UVI	MCo	MH	
	(INDEX)	(DATE)	(MODIFICATION)						(DESSINATEUR)	(VERIFICATEUR)	(APPR.)
Date:	14/10/2025	Chêne	1/500	Sujet :	DRAFT					Format :	HF

Réaménagement final