


ZONE 0 - EXISTANT - CHARPENTE METALLIQUE NOUVEAU PLANCHER

Ech. 1/50

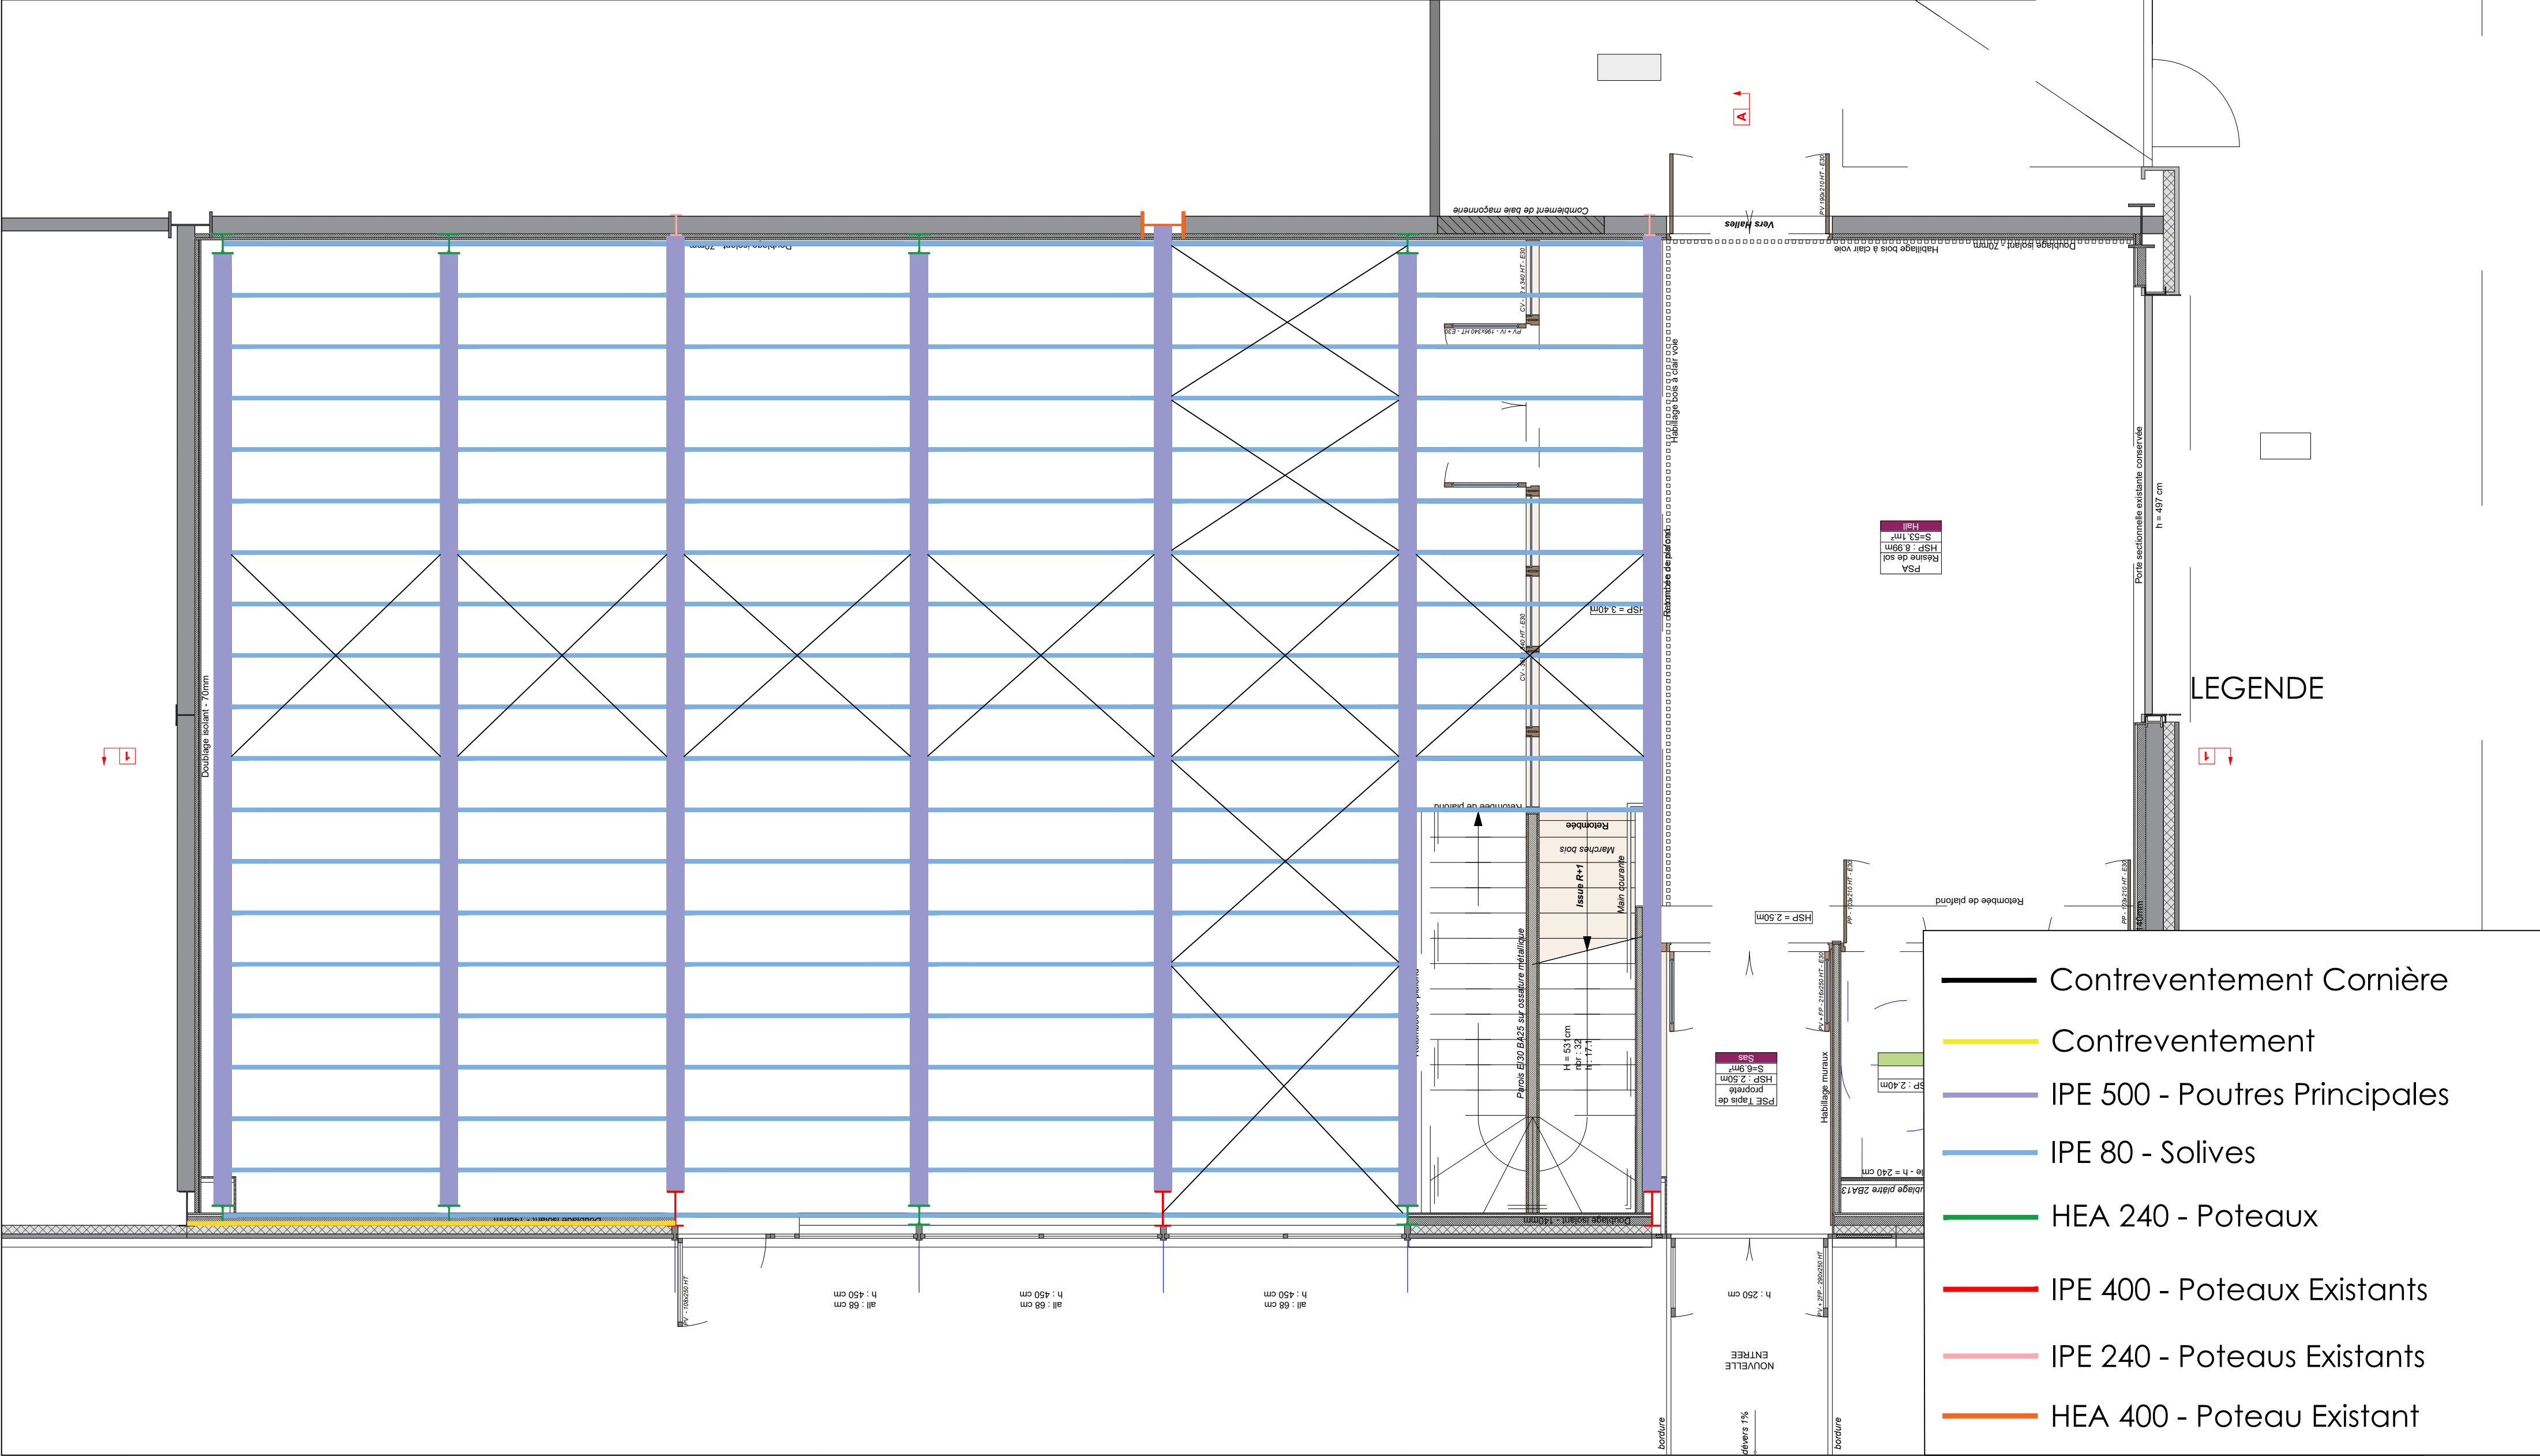

PRO				Maîtrise d'Oeuvre Architecte :		Maîtrise d'Oeuvre BET :		Maîtrise d'Ouvrage:		Aménagement d'espaces pédagogiques collaboratifs et immersifs		PRO	
07/11/2025				<div></div> <div>3B Architecture 19, rue de la Ravinelle 54 000 NANCY Tel : 09 81 07 29 68 Email : 3b-architecture@3b-architecture.fr</div>		<div></div> <div>OTEIS 6, Place du Roi George 57 000 METZ Tel : 03 20 14 56 99 Email : metz@oteis.fr</div>		<div>Ecole Nationale des Arts et Métiers Campus de METZ 4 rue Augustin Fresnel - 57070 METZ Tél : 03.87.37.54.30 Email :</div>		CPER - Projet CAMEXIA		07/11/2025	
		PROJET											
0		ZONE 0 - EXISTANT - CHARPENTE METALLIQUE NOUVEAU PLANCHER								0			