



ZONE 0 - EXISTANT - GROS OEUVRE - Fondations

Ech. 1/50

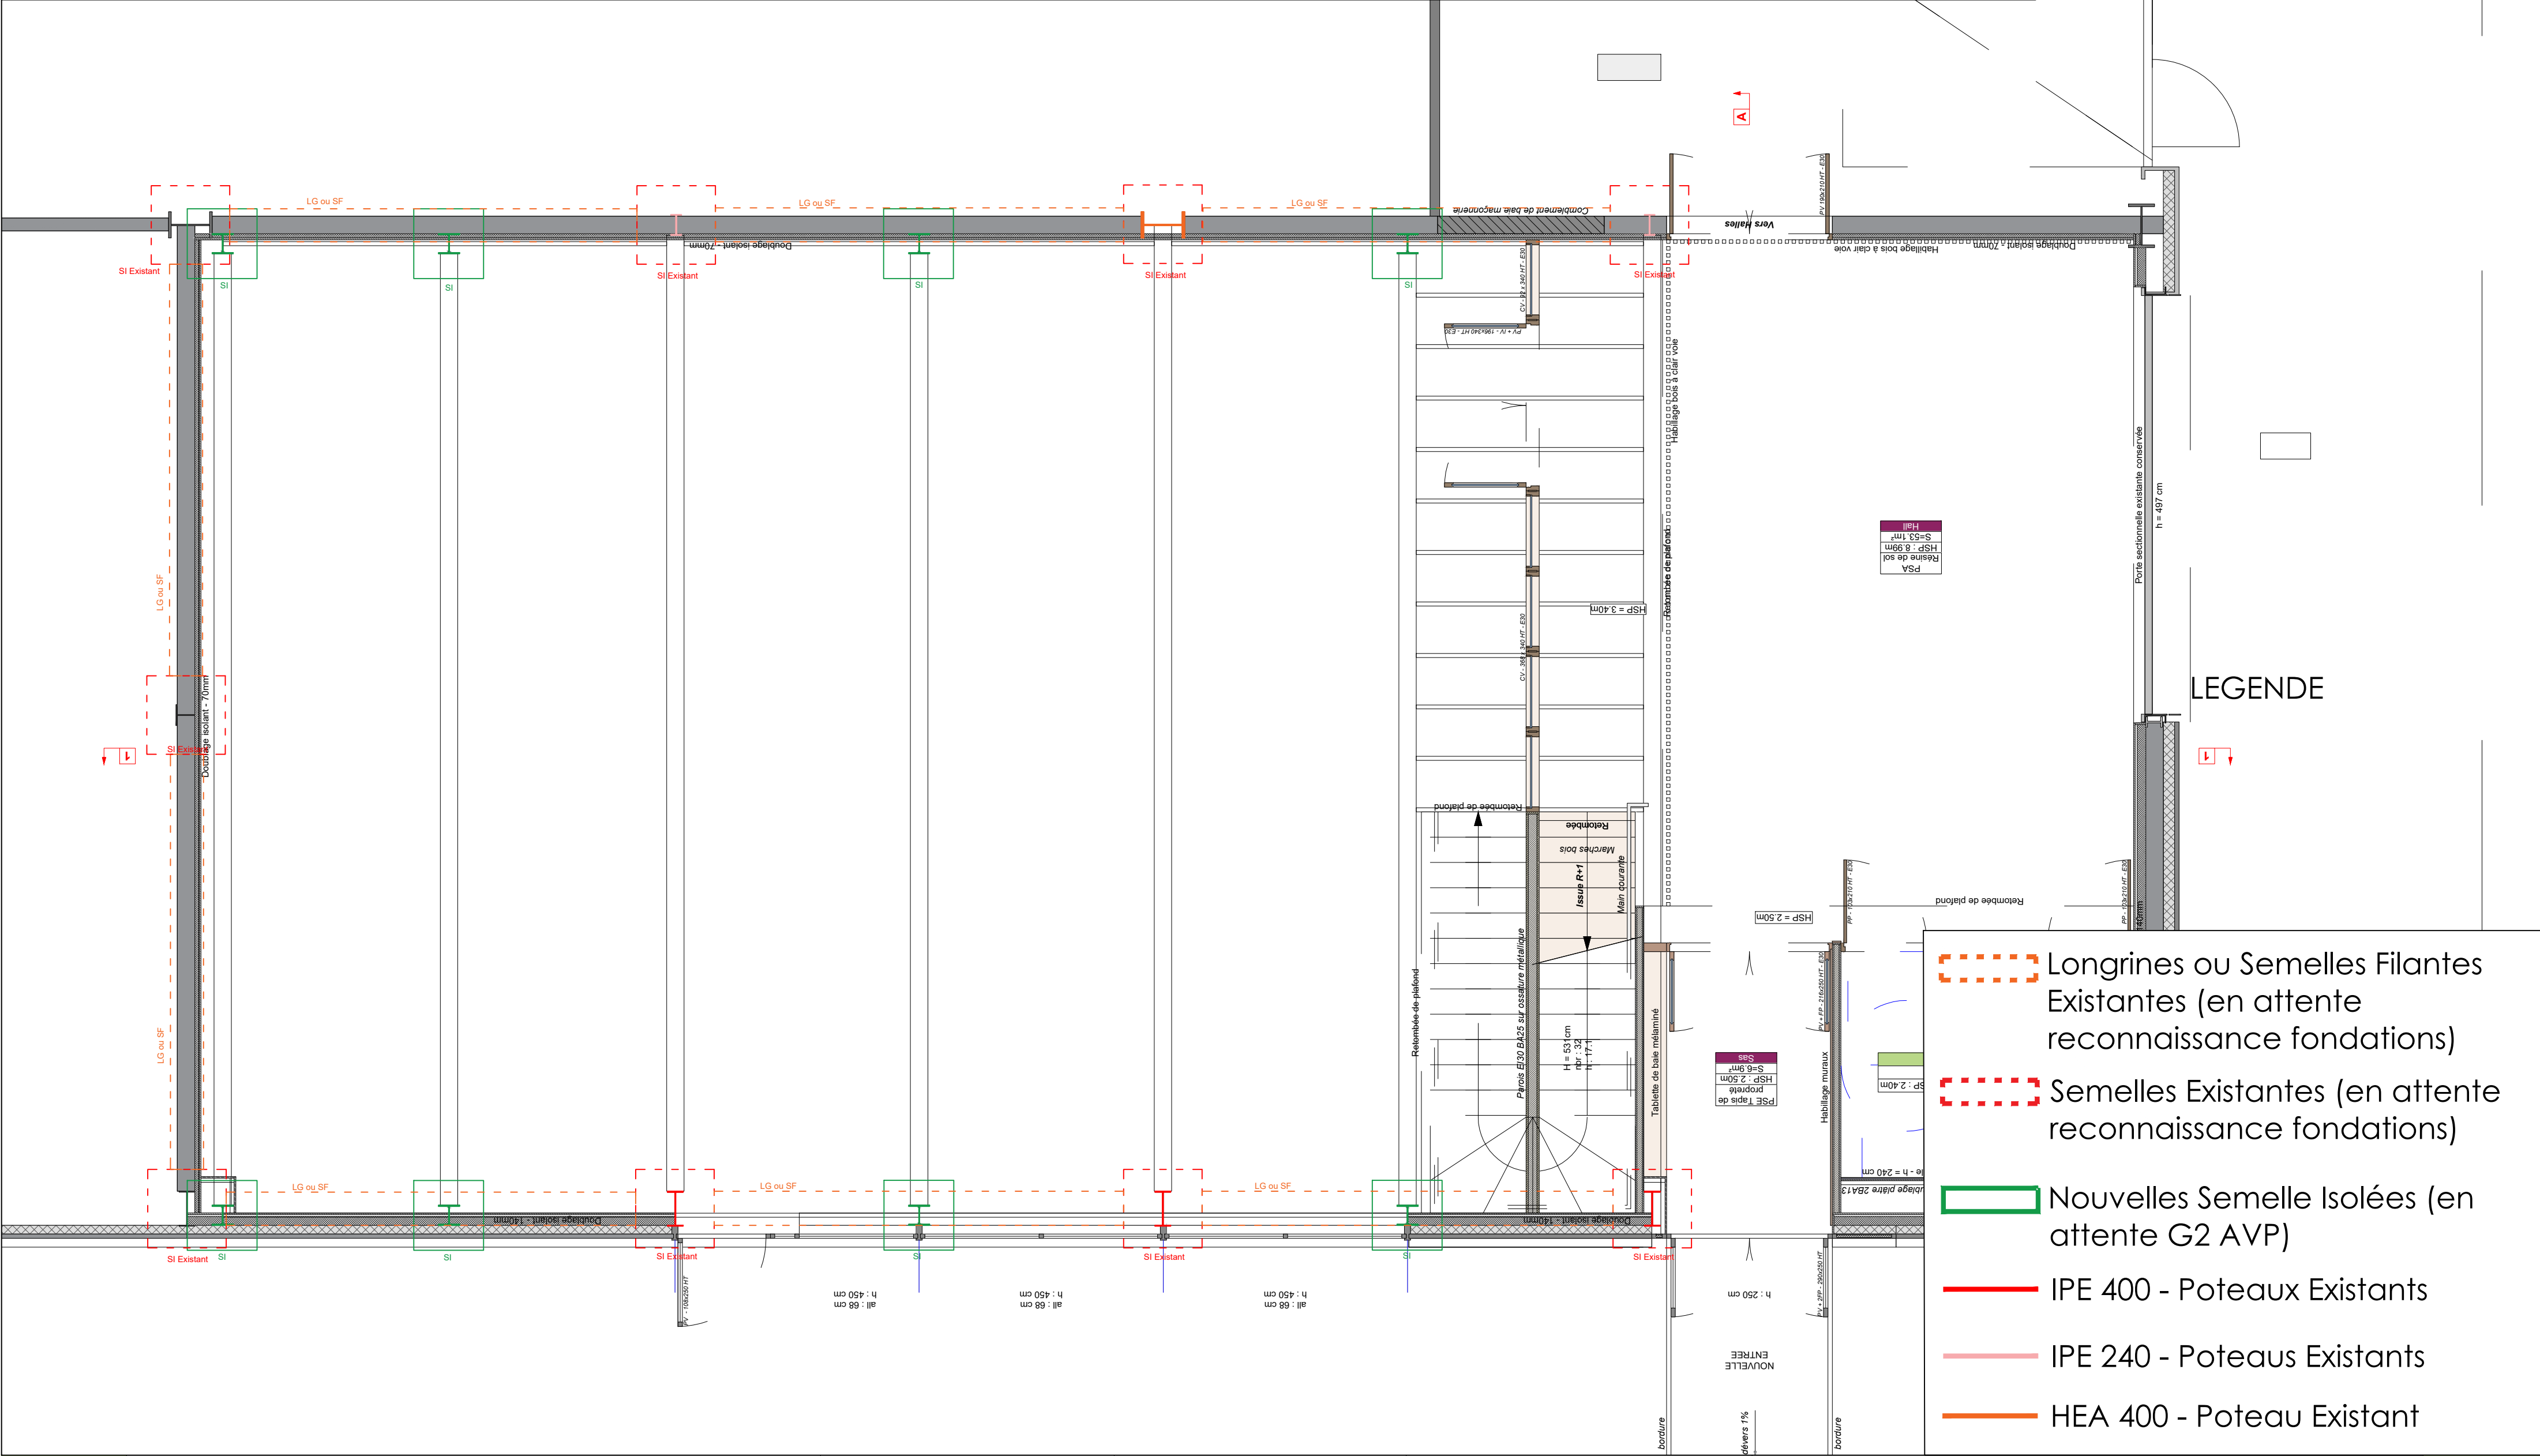

DCE		Maîtrise d'Oeuvre Architecte :		Maîtrise d'Oeuvre BET :	Maîtrise d'Ouvrage:	Aménagement d'espaces pédagogiques collaboratifs et immersifs	PRO		
27/01/2026		<div><div>3B Architecture 19, rue de la Ravinelle 54 000 NANCY Tel : 09 81 07 29 68 Email : 3b-architecture@3b-architecture.fr</div></div>		<div><div>OTEIS 6, Place du Roi George 57 000 METZ Tél : 03 20 14 56 99 Email : metz@oteis.fr</div></div>	Ecole Nationale des Arts et Métiers Campus de METZ 4 rue Augustin Fresnel - 57070 METZ Tél : 03.87.37.54.30 Email :	CPER - Projet CAMEXIA		27/01/2026	
PROJET									
ZONE 0 - EXISTANT - GROS OEUVRE - Fondations						0			

Ech. 1/10

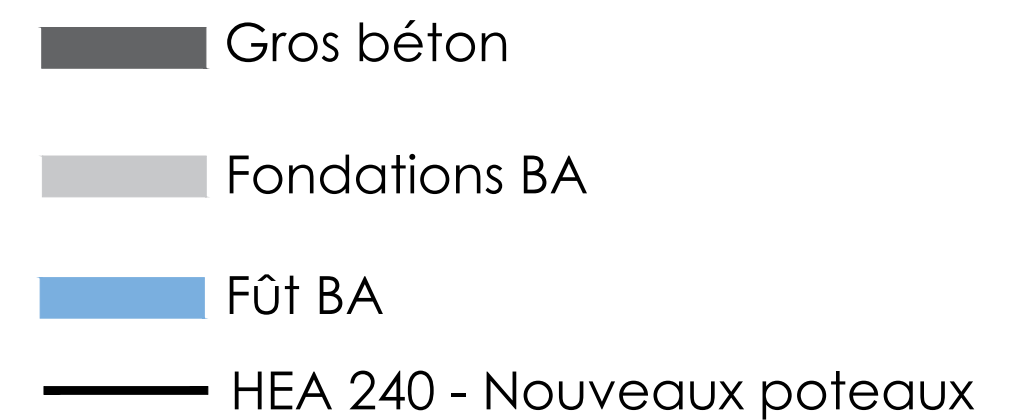

NB : L'assise est déduite selon le relevé des fondations existantes.
Les poteaux ajoutés aux abords de poteaux existants devront être ajustés. (Par manque de données de l'existant, il est impossible de les calculer/dessiner)

DCE		Maîtrise d'Oeuvre Architecte :		Maîtrise d'Oeuvre BET :		Maîtrise d'Ouvrage:		Aménagement d'espaces pédagogiques collaboratifs et immersifs		DCE	
27/01/2026		<div><div>3B Architecture 19, rue de la Ravinelle 54 000 NANCY Tel : 09 81 07 29 68 Email : 3b-architecture@3b-architecture.fr</div></div>		<div><div>OTEIS 6, Place du Roi George 57 000 METZ Tel : 03 20 14 56 99 Email : metz@oteis.fr</div></div>		<div>Ecole Nationale des Arts et Métiers Campus de METZ 4 rue Augustin Fresnel - 57070 METZ Tél : 03.87.37.54.30 Email :</div>		CPER - Projet CAMEXIA		27/01/2026	
PROJET											
ZONE 0 - EXISTANT - GROS OEUVRE - Fondations Nouveau Poteau								0			