



RDC

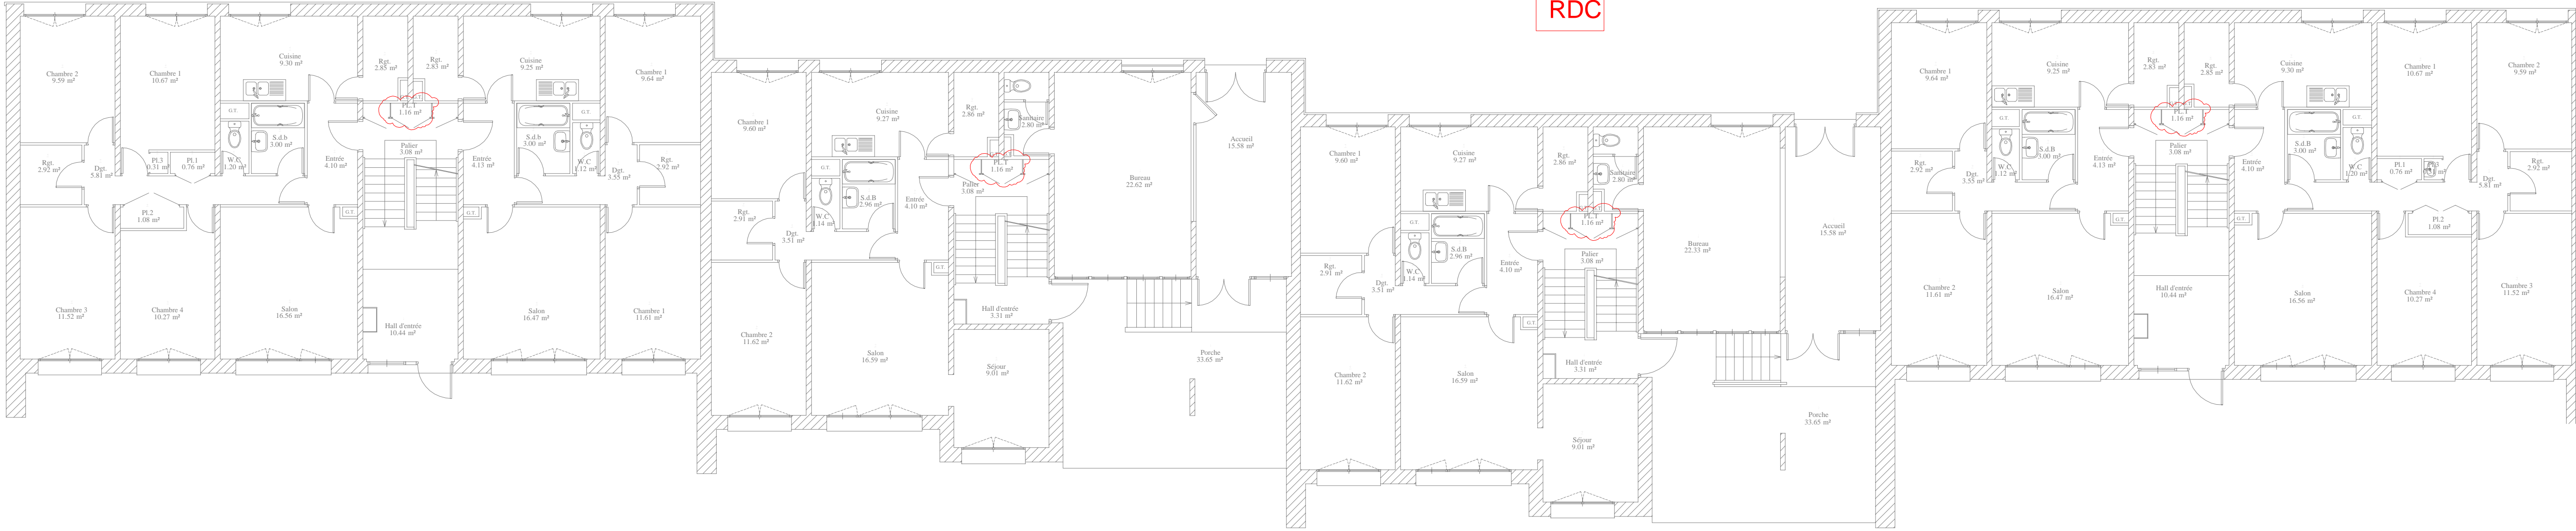

RDJ

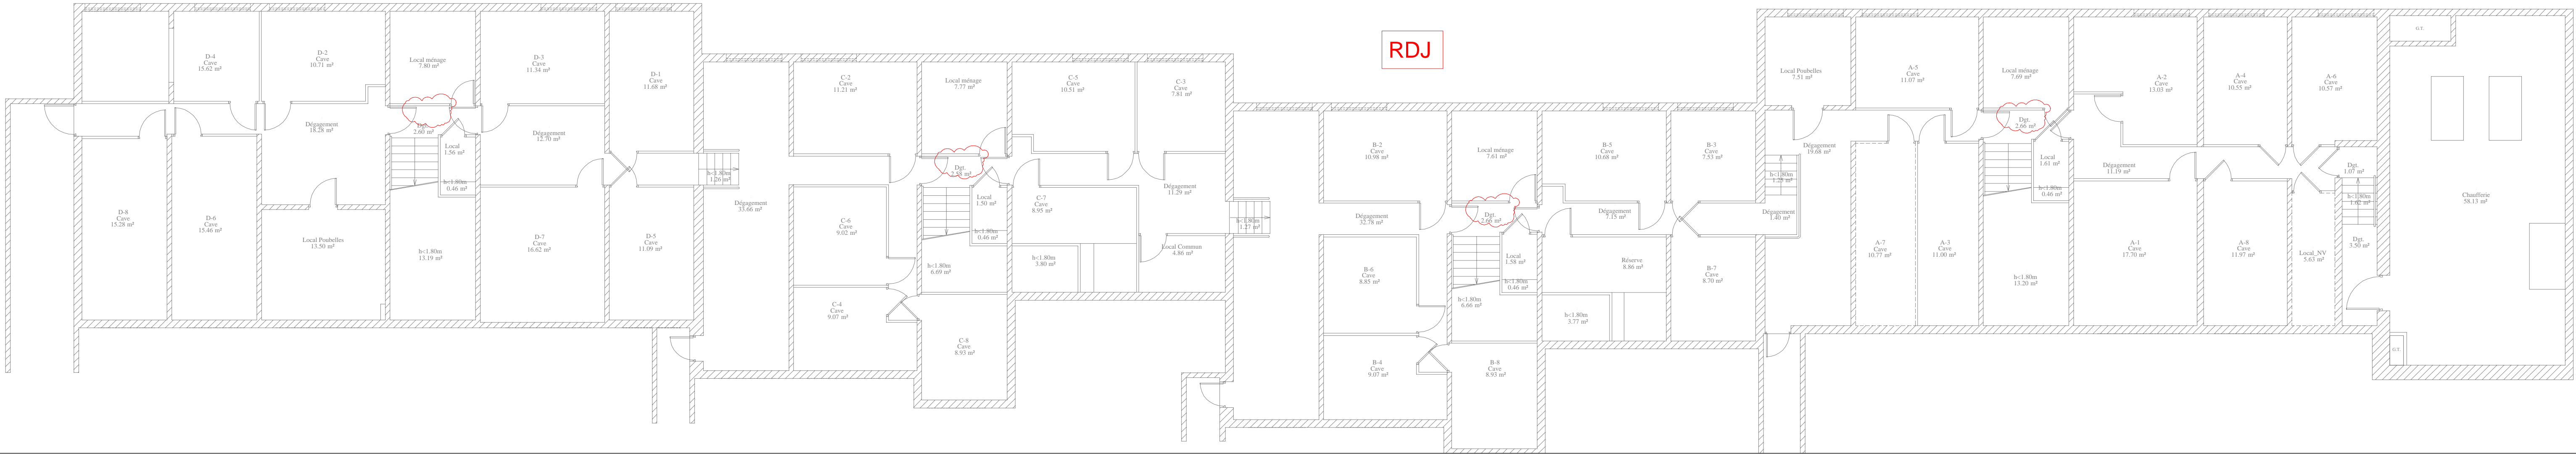

MAITRE D'OUVRAGE
ETABLISSEMENT PUBLIC ADMINISTRATIF
Service Central de "La Masse des douanes"
11 rue des deux communes
93558 MONTREUIL

CITE DOUANIÈRE
63 rue des Moulins – 62200 BOULOGNE SUR MER
Travaux de remplacement des chaudières

Projet - PRO

Plans de localisation RDJ / RDC

Indice	Date	Désignation	Auteur
0	JANVIER 2026	PRO	SP
A			
B			
C			
D			
E			



Bureau d'études Thermique
7 rue de Blache
62118 FAMPLOUX
Tél : 03.21.24.26.79
accueil@enerconcept.net



Bureau d'études Mandataire
12 ZA Les Alouettes
62223 St NICOLAS LES ARRAS
Tél : 03.21.55.24.74
contact@scme.fr

Conducteur d'opération :

Bureau de Contrôle :

Coordonnateur CSPS :

Divers :

☐ ESQ ☐ APS ☐ AVP ☒ PRO/DCE ☐ EXE ☐ DOE

Echelle : ECHELLE

TCE	PLANS	1/2 0	03	A	8898
CORPS D'ETAT	TYPE DOCUMENT	NIVEAU ZONE	NUMERO PLAN	INDICE	

La loi du 11 Mars 1957 protège les droits intellectuels de l'auteur. Les propriétés de ce document ne peuvent donc être copiées, exploitées, modifiées, utilisées sans l'accord exprès du présent concepteur.