



A	25/02/14	Etablissement du plan			MC	FG	MT
INDICE	DATE	MODIFICATIONS			Conçu	Etabli	Vérifié
N° PIECE	9_local_technique.dwg		ECHELLE	1/75	Tunnels et Travaux Souterrains		
		<b>TRANCHEE COUVERTE DE TAVERNY</b> <b>LOCAL TECHNIQUE</b>					

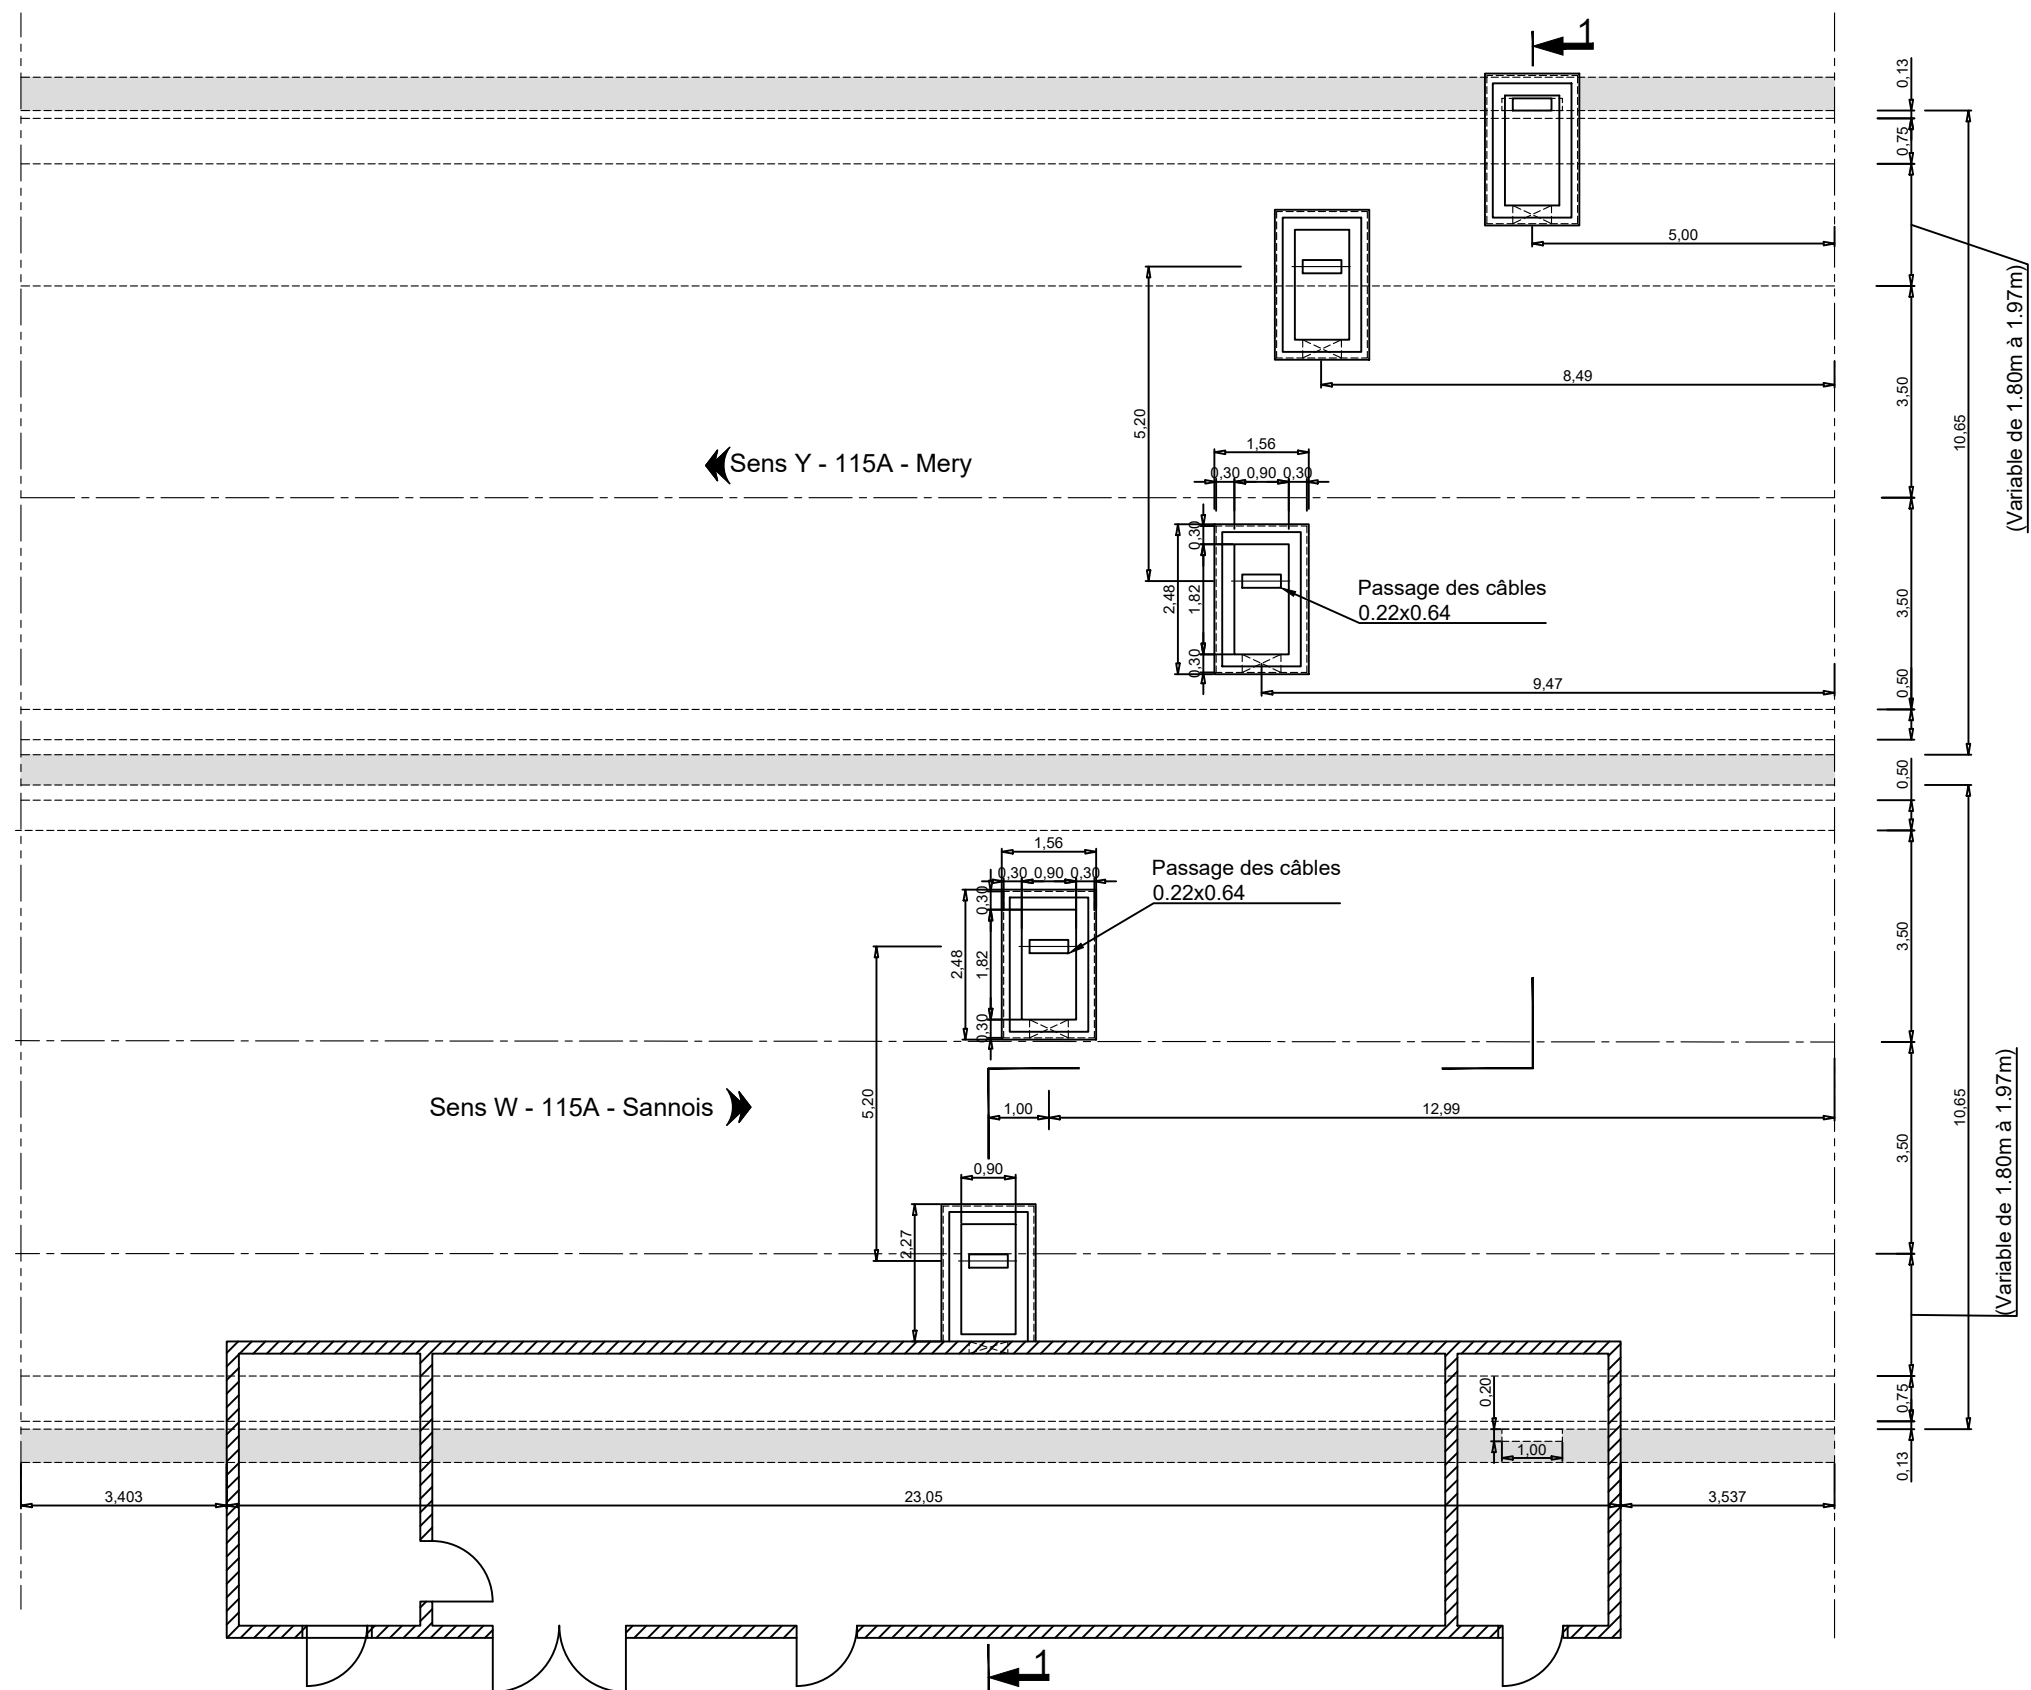

B	21/03/22	Modifications largeurs de voie	MC	FG	-
A	25/02/14	Etablissement du plan	MC	FG	MT
INDICE	DATE	MODIFICATIONS	Conçu	Etabli	Vérifié
N° PIECE	5_coupe_type_LT.dwg	ECHELLE	1/125	Tunnels et Travaux Souterrains	
		<b>TRANCHEE COUVERTE DE TAVERNY</b> <b>VUE EN PLAN</b> <b>AU NIVEAU DU LOCAL TECHNIQUE</b> <b>PLOT 12 - 1/2</b>			