

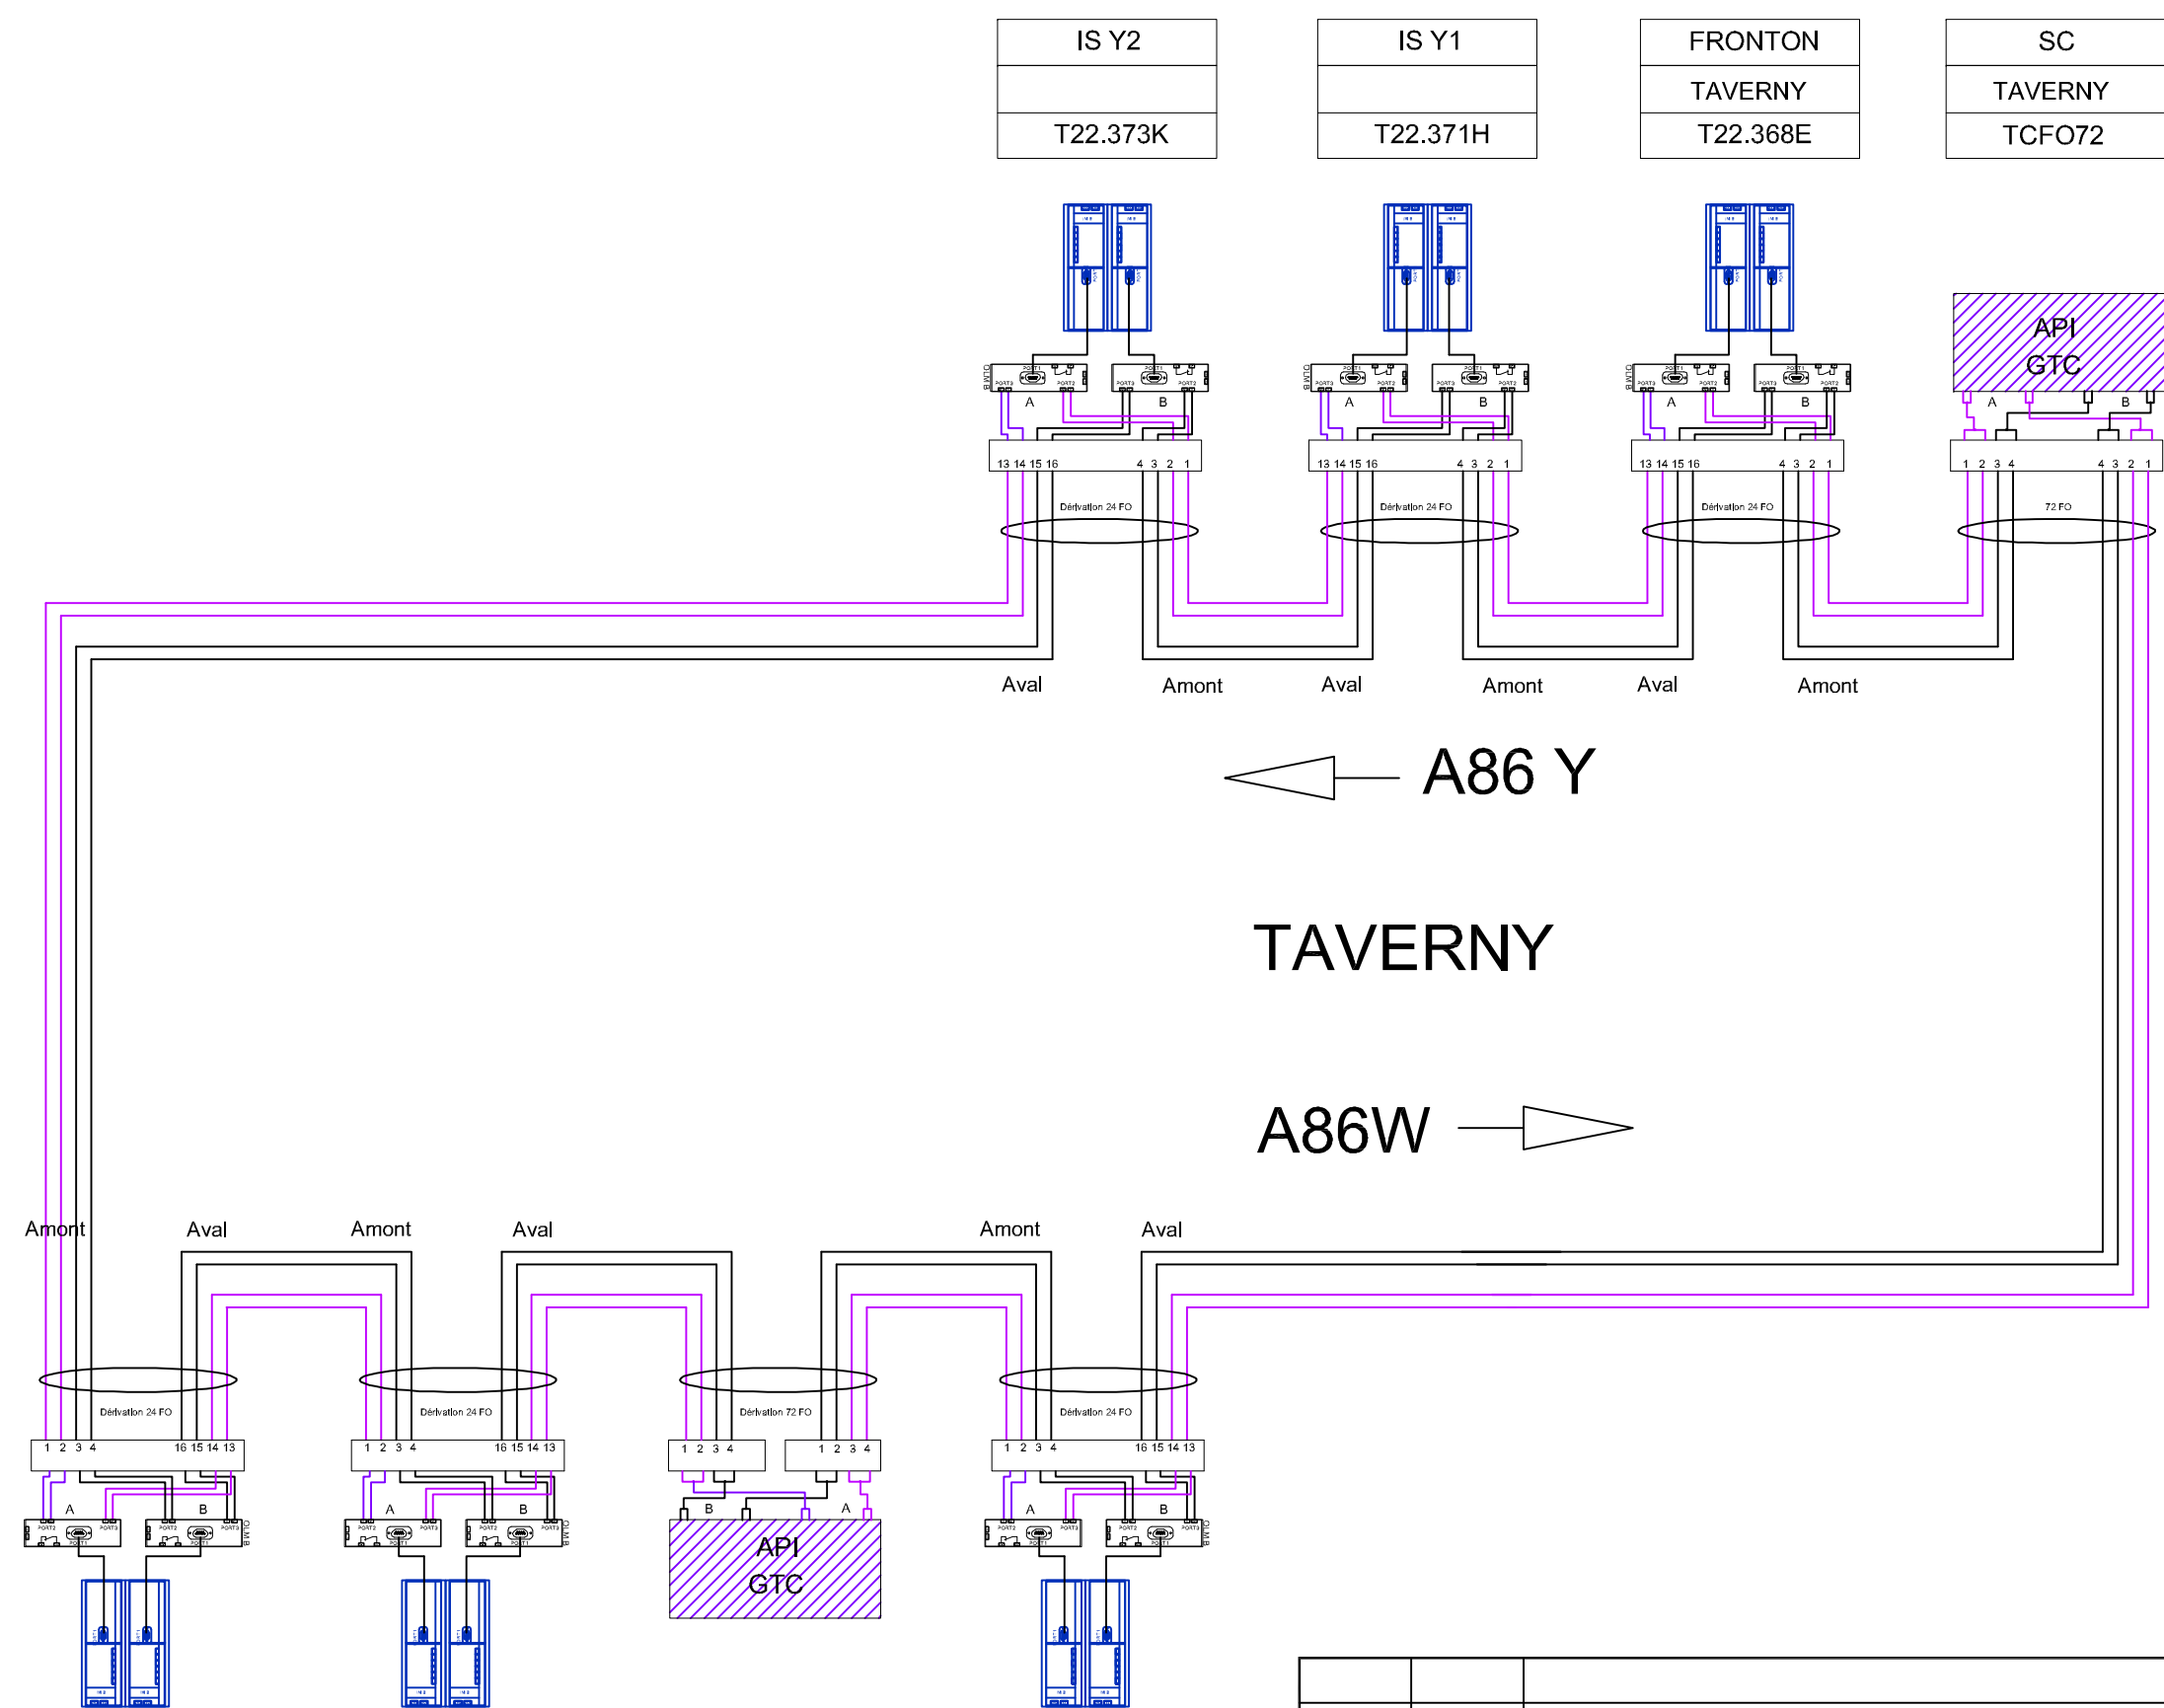


A	25/02/14	Etablissement du plan			MC FG MT
INDICE	DATE	MODIFICATIONS			Conçu Etabli Vérifié
N° PIECE	17_système_GTC.dwg		ECHELLE	-	Tunnels et Travaux Souterrains
 Direction régionale et interdépartementale de l'équipement et de l'aménagement des infrastructures ORST		TRANCHEE COUVERTE DE TAVERNY SYSTEME GTC TUNNEL TC6 RESEAU PST/DFP-Bretelles TAVERNY 1/2			



← A86 Y

TAVERNY

A86W →

FRONTON	IS W1	TC	IS W2
TAVERNY		TAVERNY	
T22.359T	T22.362W	TCFO72	T22.364Y

A	25/02/14	Etablissement du plan			MC	FG	MT
INDICE	DATE	MODIFICATIONS			Conçu	Etabli	Vérifié
N° PIECE	17_systeme_GTC.dwg		ECHELLE	-	Tunnels et Travaux Souterrains		
		<b>TRANCHEE COUVERTE DE TAVERNY</b> <b>SYSTEME GTC TUNNEL TC6</b> <b>RESEAU DFPsc SECTION COURANTE TAVERNY</b> 2/2					