


A	25/02/14	Etablissement du plan			MC	FG	MT
INDICE	DATE	MODIFICATIONS			Conçu	Etabli	Vérifié
N° PIECE		18_arch_materielle_transmission.dwg	ECHELLE	-	Tunnels et Travaux Souterrains		
		TRANCHEE COUVERTE DE TAVERNY ARCHITECTURE MATERIELLE - TRANSMISSION TAVERNY IET1					

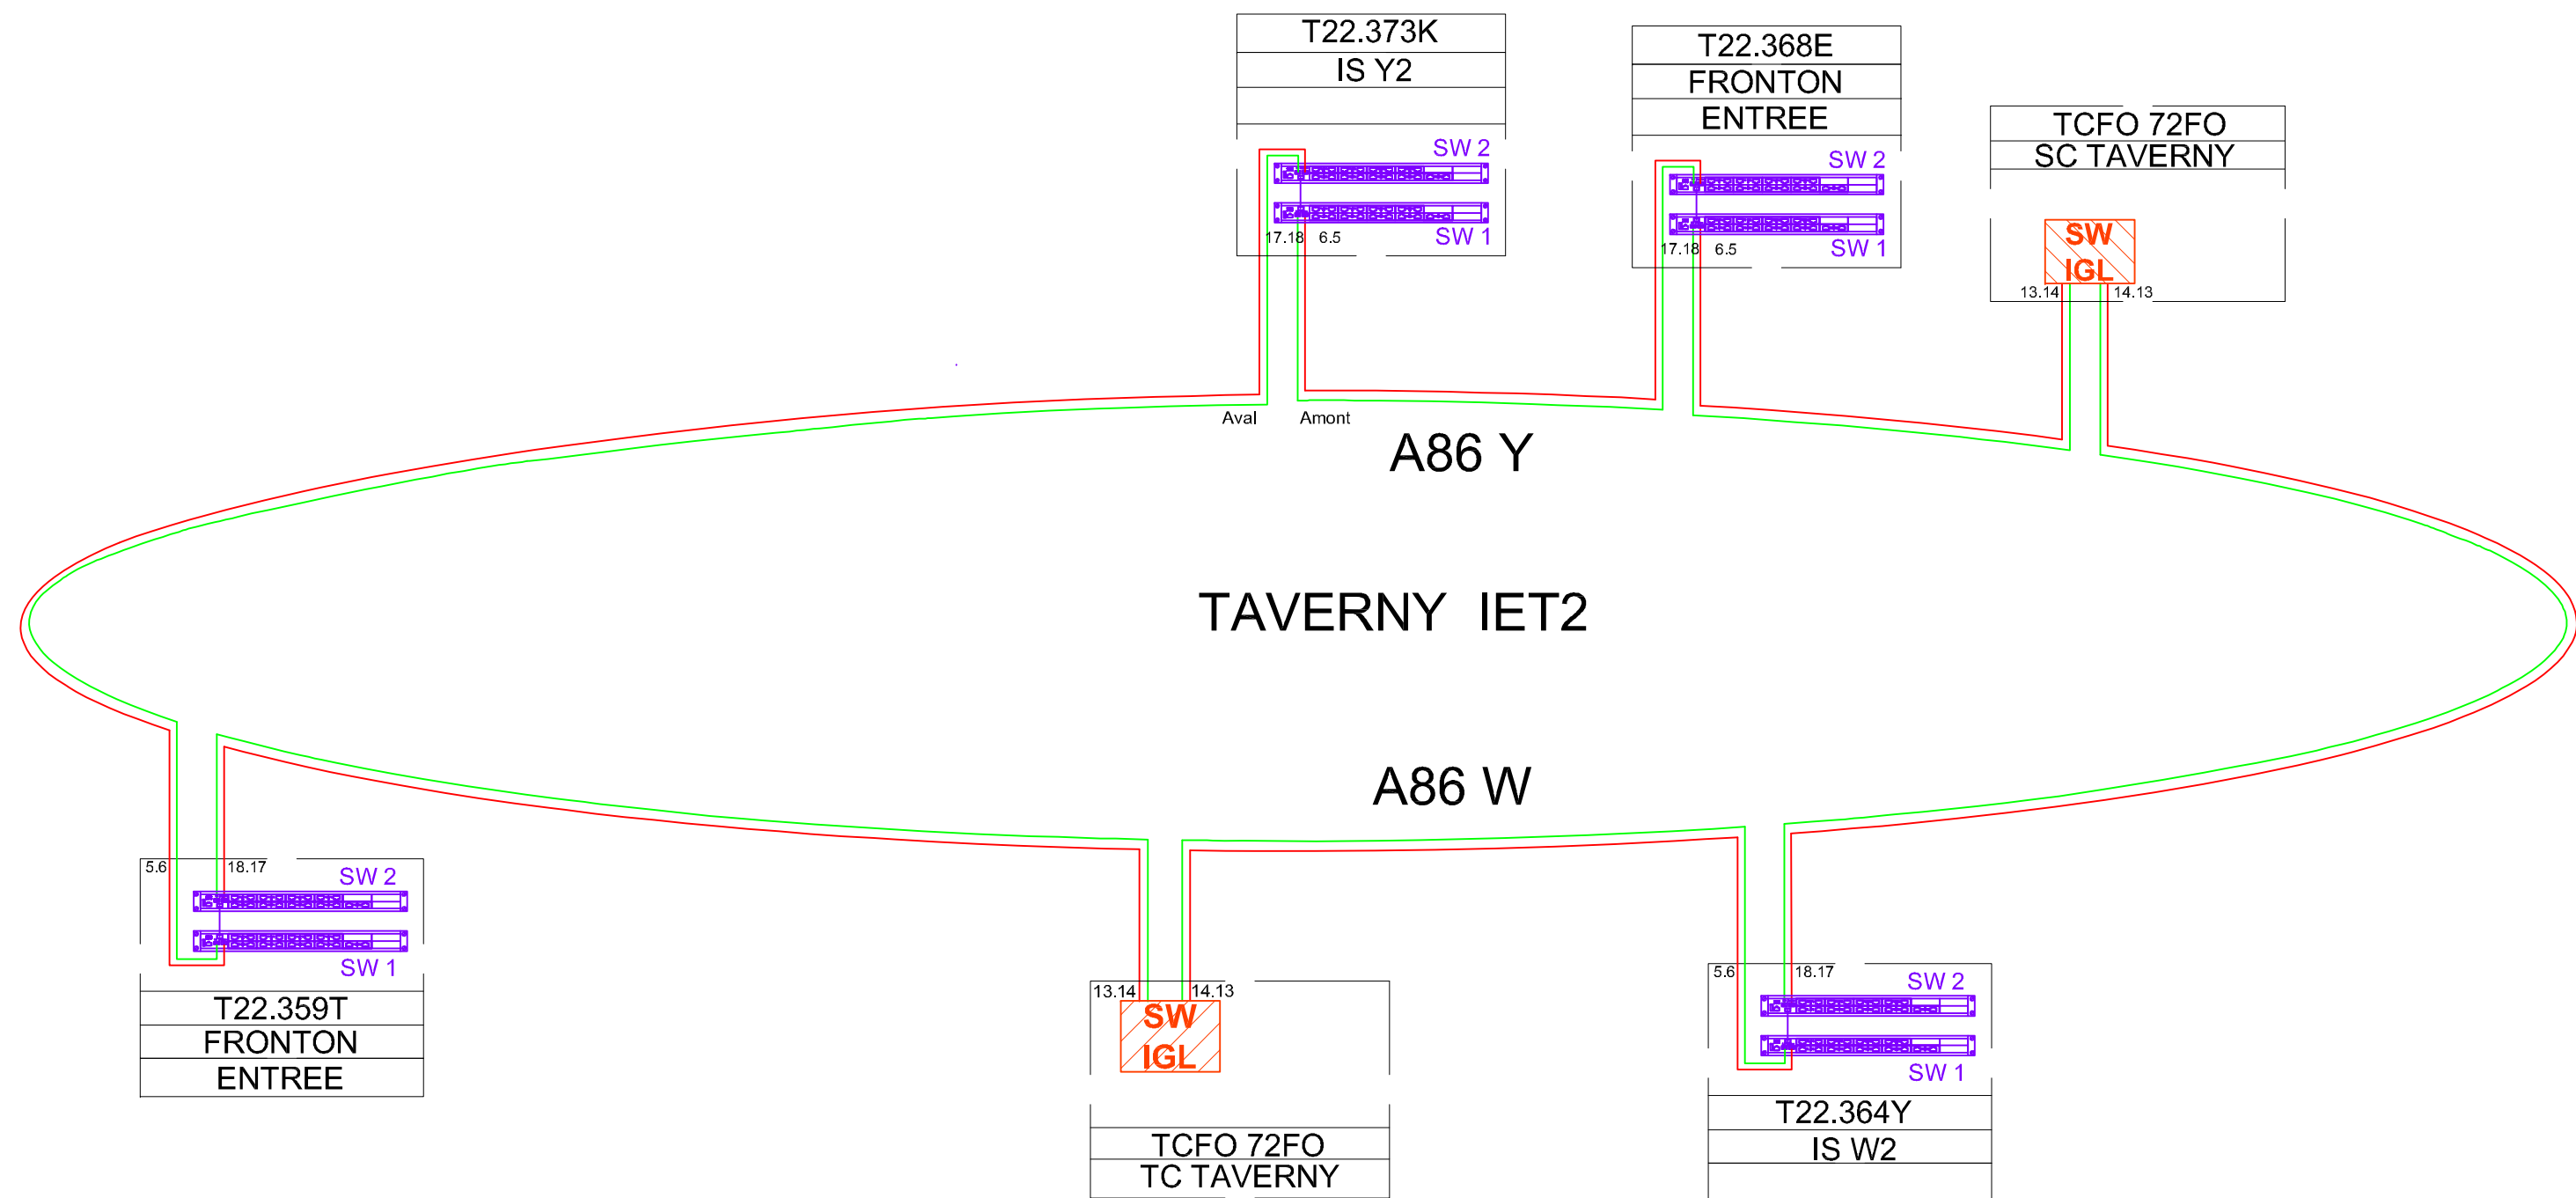

A	25/02/14	Etablissement du plan			MC FG MT
INDICE	DATE	MODIFICATIONS			Conçu Etabli Vérifié
N° PIECE	18_arch_materielle_transmission.dwg		ECHELLE	-	Tunnels et Travaux Souterrains
		TRANCHEE COUVERTE DE TAVERNY ARCHITECTURE MATERIELLE - TRANSMISSION TAVERNY IET2			