


LEGENDE DES RESEAUX	
	Double Flux - Soufflage
	Double Flux - Reprise
	Air Neuf
	Air Vicié

LEGENDE DES EQUIPEMENTS	
	Régulateur à débit variable
	Batterie chaude
	Batterie réversible chaud/froid

PFE LARREY D

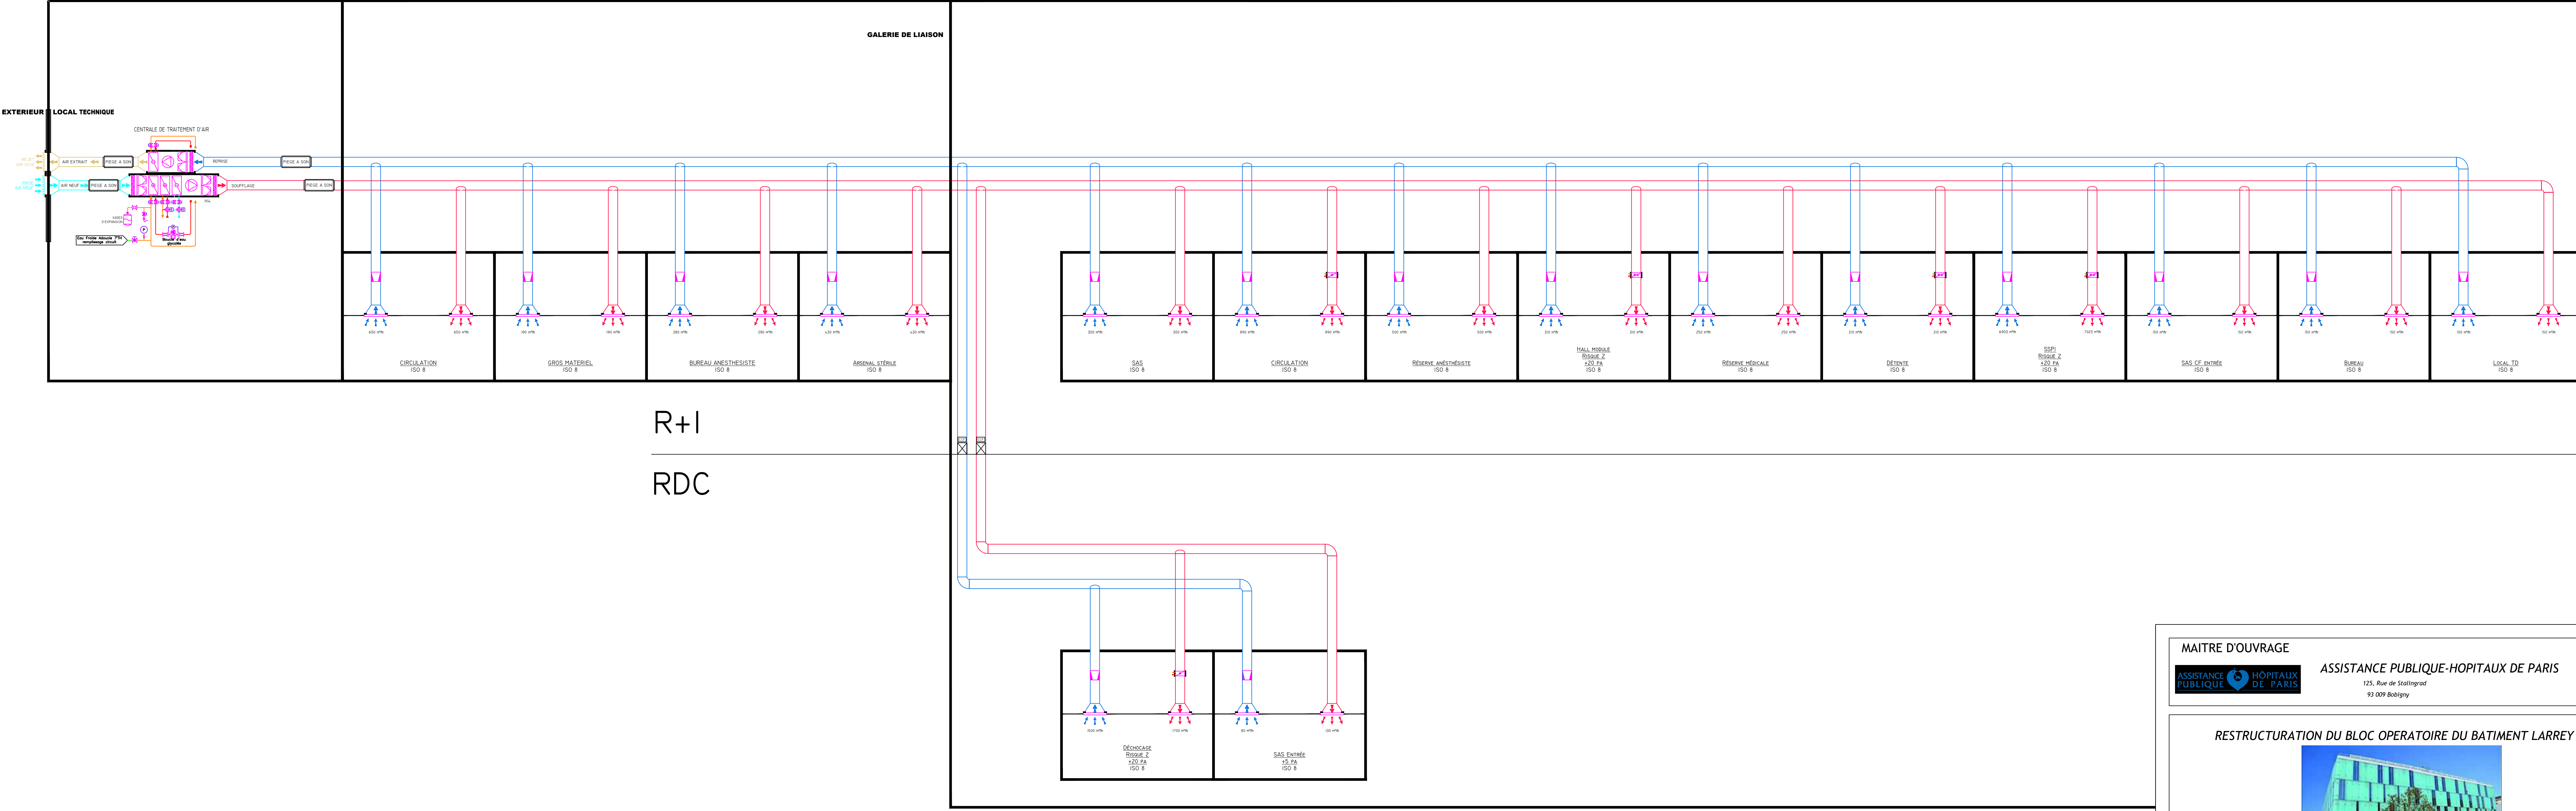

**MAITRE D'OUVRAGE**  
**ASSISTANCE PUBLIQUE-HOPITAUX DE PARIS**  
125, Rue de Stalingrad  
93 009 Bobigny

**RESTRUCTURATION DU BLOC OPERATOIRE DU BATIMENT LARREY D**  
  
93 009 Bobigny

**ARCHITECTE**  
**LEA Architectes**  
8, chemin des Groux de la Selle  
78 750 MAREIL-MARLY  
01.39.73.00.47 / 01.39.73.00.48

**LEA**  
LE QUINZE  
INGENIERIE ARCHITECTURE

**BUREAU DE CONTROLE**  
**CONTROLE G**  
11, rue Albert Einstein  
77 420 CHAMPS - SUR MARNE  
09.82.52.61.49

**CONTROLE G**

**CONFIANCE**  
INGÉNIERIE  
BUREAU D'ÉTUDES TECHNIQUES

**BUREAU D'ETUDES TECHNIQUES**  
5, rue Louis Pasteur 62 220 CARVIN  
Tél. 03 21 79 90 79  
www.confiance-ingenierie.fr

Schéma de principe ventilation SSPI  
Niveau R+1/RDC

Nomenclature des révisions			Dessiné par :	Vérifié par :
Indice	Date	Modifications	LD	DL
A	Décembre 2025	Première Diffusion		
			Echelle :	
			Date : Décembre 2025	
			Plan :	Affaire :
			CVC05	Avicenne
			Indice :	Phase:
			A	DCE