

Maître d'ouvrage



Maître d'œuvre



EXE-NDG-CMI-PLA-6013

Travaux de réhabilitation de la porte tournante amont de l'écluse n°3 de Notre Dame de la Garenne – (27)

PLA

Repérage des soudures sur les vannes d'aqueduc

Groupement d'Entreprises



Mandataire

2 Impasse Charles TRENET
BP 60338
44803 SAINT-HERBLAIN Cedex
+33 1 40 29 22 88




Cotraitant

2 rue Louis Matière
BP 54
15130 ARPAJON-SUR-CERE
+33 4 71 46 50 00





Cotraitant

Parc Industriel des Repdyck
18 rue de l'Abbé Grégoire
59760 GRANDE-SYNTHE
+33 3 28 51 84 20

| Émetteur | Phase | Site | Emetteur | Type | Numéro | Indice |
|---|------------|------------|------------|------------|-------------|------------|
|  Parc Industriel des Repdyck 18 rue de l'Abbé Grégoire 59760 GRANDE-SYNTHE +33 3 28 51 84 20 | EXE | NDG | CMI | PLA | 6013 | DOE |

| Indice | Date | Auteur | Contrôleur | Approbateur | Modifications |
|--------|------------|-------------|------------|-------------|-----------------------|
| A | 25/05/22 | CARDONNA | DOUCHIN | SIXDENIER | 1ère diffusion |
| B | 13/09/2022 | CADONNA | DOUCHIN | SIXDENIER | MAJ suite aux travaux |
| DOE | 26/05/23 | A. DONCKELE | T. DOUCHIN | PF. FAYEL | DOE |

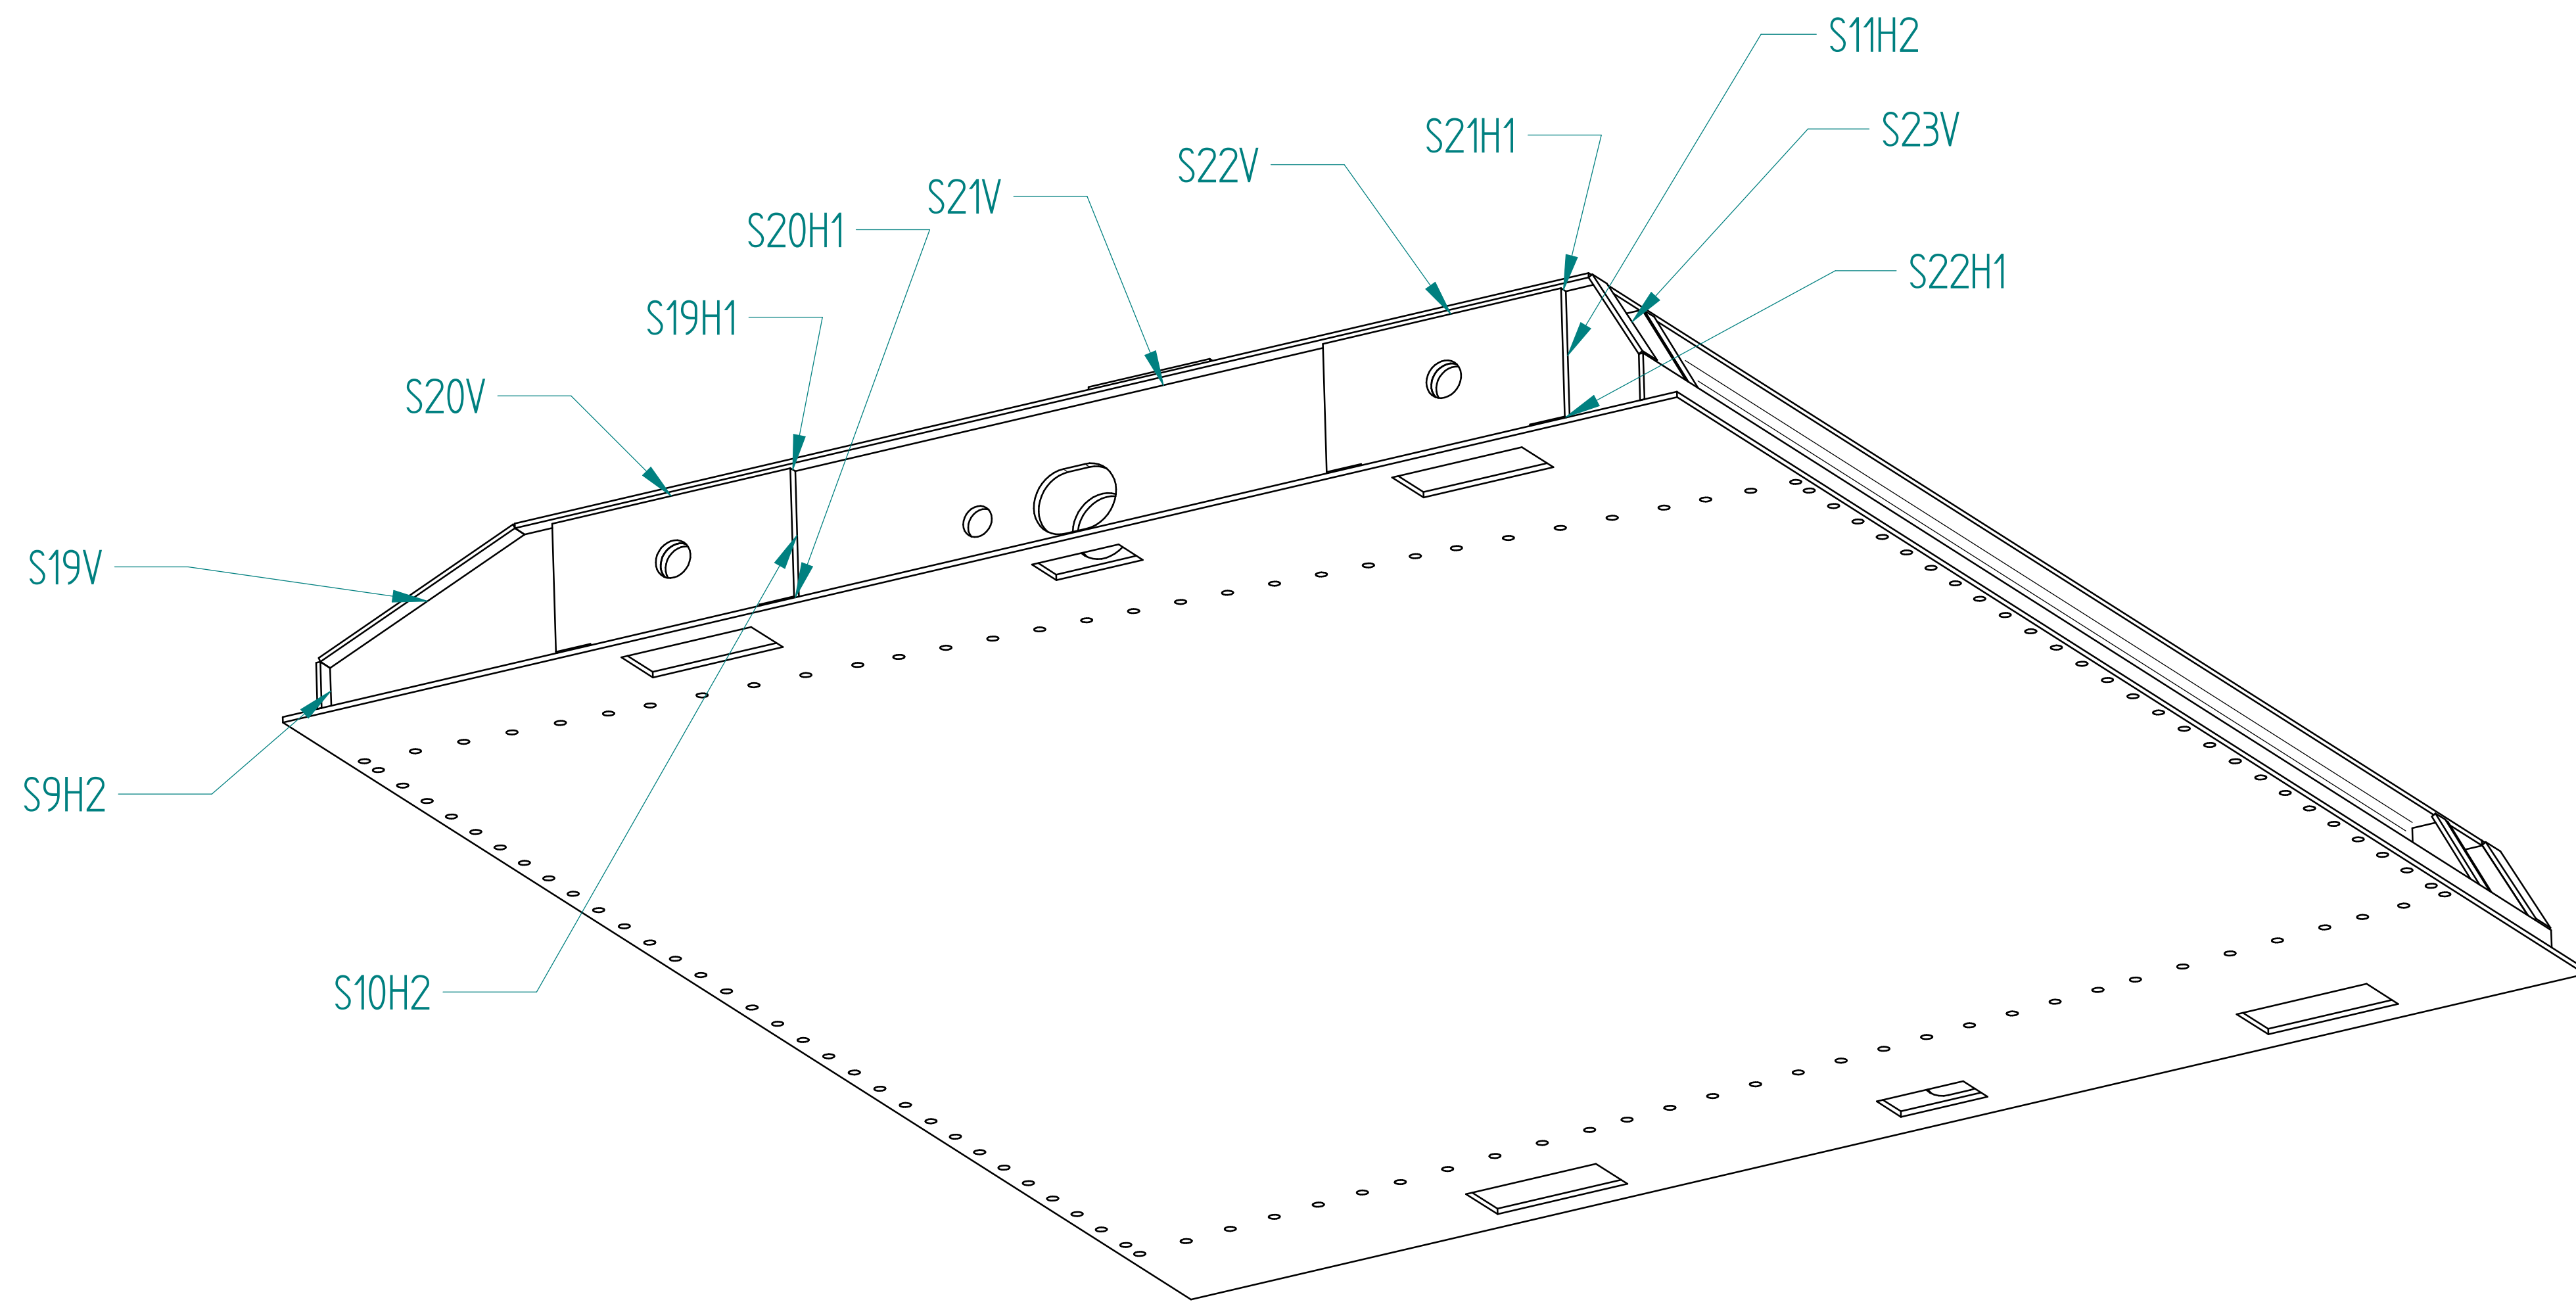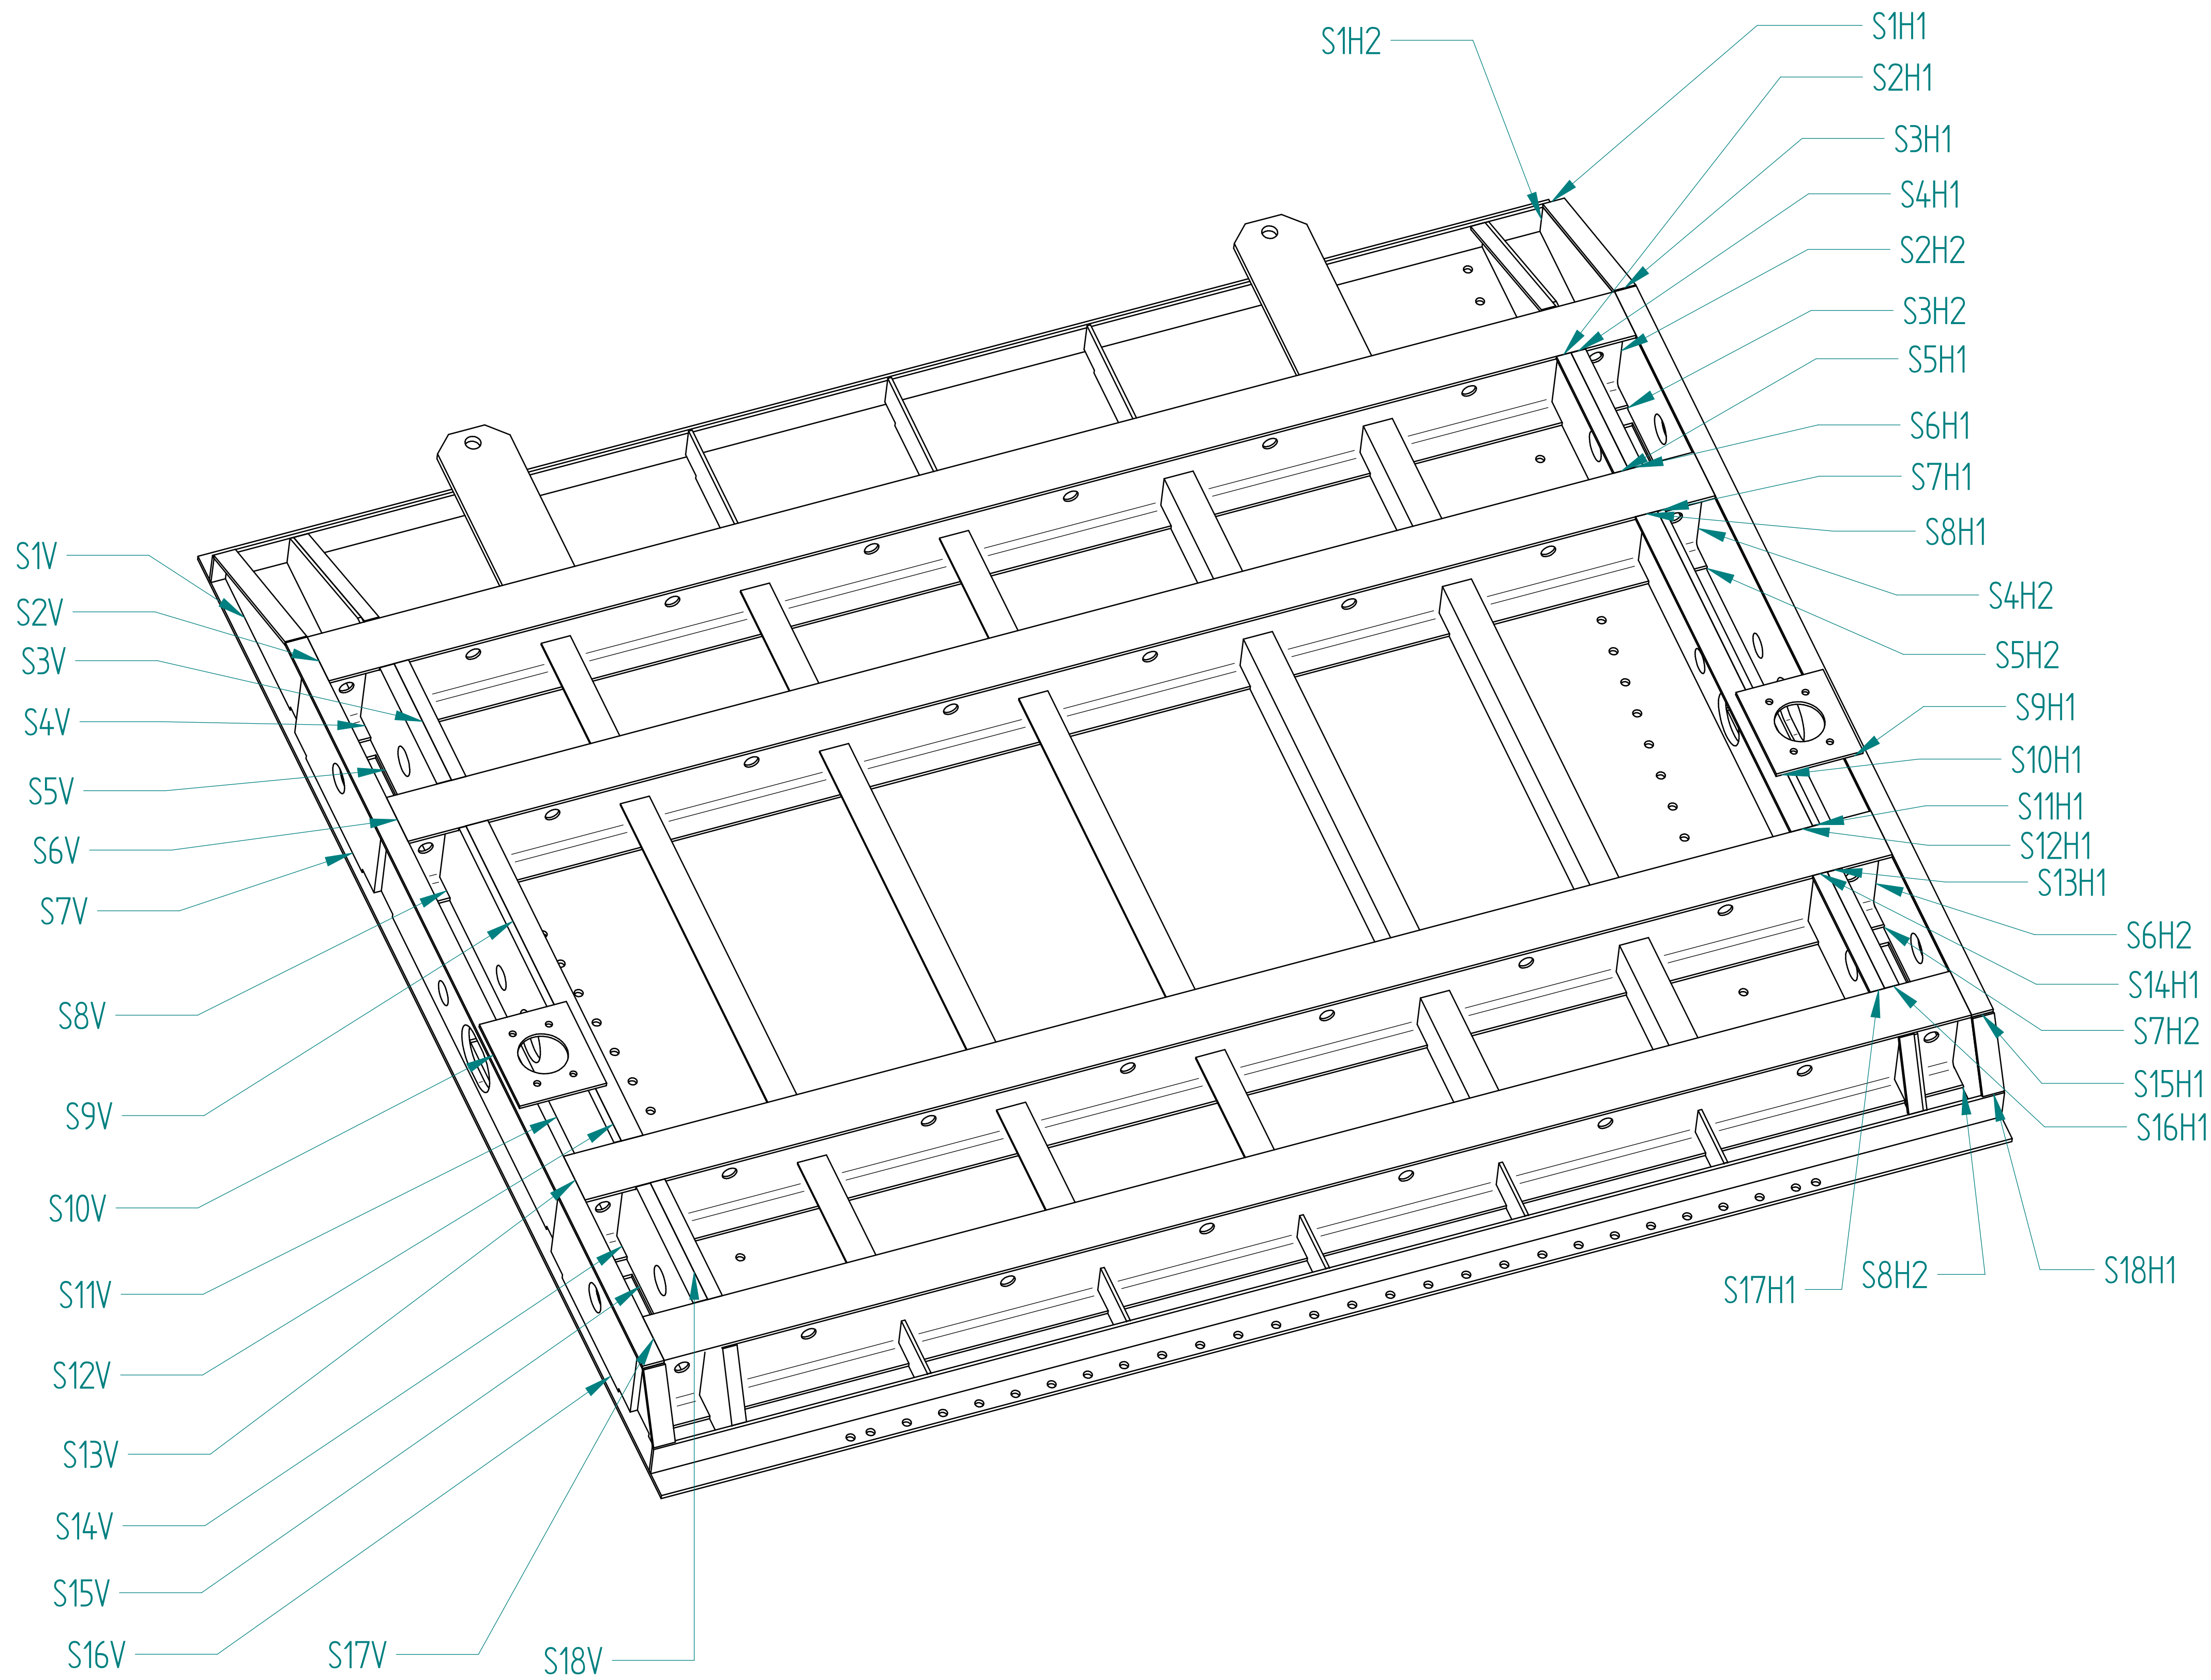

Tolérances dimensionnelles :
- Sauf spécifications contraires sur le plan, il faut appliquer : Tolérances générales ISO 2768 - mK
Soudures :
- apophème soudure a = 0,5 à 0,7 x ép mini (sauf indications contraires)
Protection :
- Traitement :
- Les graffons, huiles et graisses sont à enlever
- Tous les angles vifs devront être cassés

Maitre d'ouvrage


Voies
navigables
de France

Maitre d'œuvre


BIEF


Ingénierie
Ouvrages d'Art
Groupe OTIS

EXE-NDG-CMI-PLA-6013-A

Travaux de réhabilitation de la porte tournante amont de l'écluse n°3

De Notre Dame de la Garenne – (27)

PLAN

Repérage soudures tablier vanne aqueduc

Groupement d'Entreprises


TP-TMF


Matière


John
Cockerill


ETPO
TECHNIREP

Mandataire

Contratant

Contratant

Contratant

2 Impasse Charles TRENET
BP 60338
44803 SAINT-HERBLAIN Cedex
+33 1 40 29 22 88

2 rue Louis Matière
BP 54
15130 ARPAJON-SUR-CERE
+33 4 71 46 50 00

Parc Industriel des Repdyck
18 rue de l'Abbé Grégoire
59760 GRANDE-SYNTHIE
+33 3 28 51 84 20

Challenge 92
101 avenue François Arago
92017 NANTERRE Cedex
+33 1 40 29 22 11

Émetteur

Phase

Site

Émetteur

Type

Numéro

Indice


TP-TMF

EXE-NDG-CMI-PLA-6013

A

| Indice | Date | Auteur | Contrôleur | Approbateur | Modifications |
|--------|------------|----------|------------|-------------|--------------------|
| A | 24/05/2022 | M.DRAGON | JY.CARDONA | M.MARTIN | Première diffusion |
| | | | | | |
| | | | | | |