


2 Eclairage  
1:100

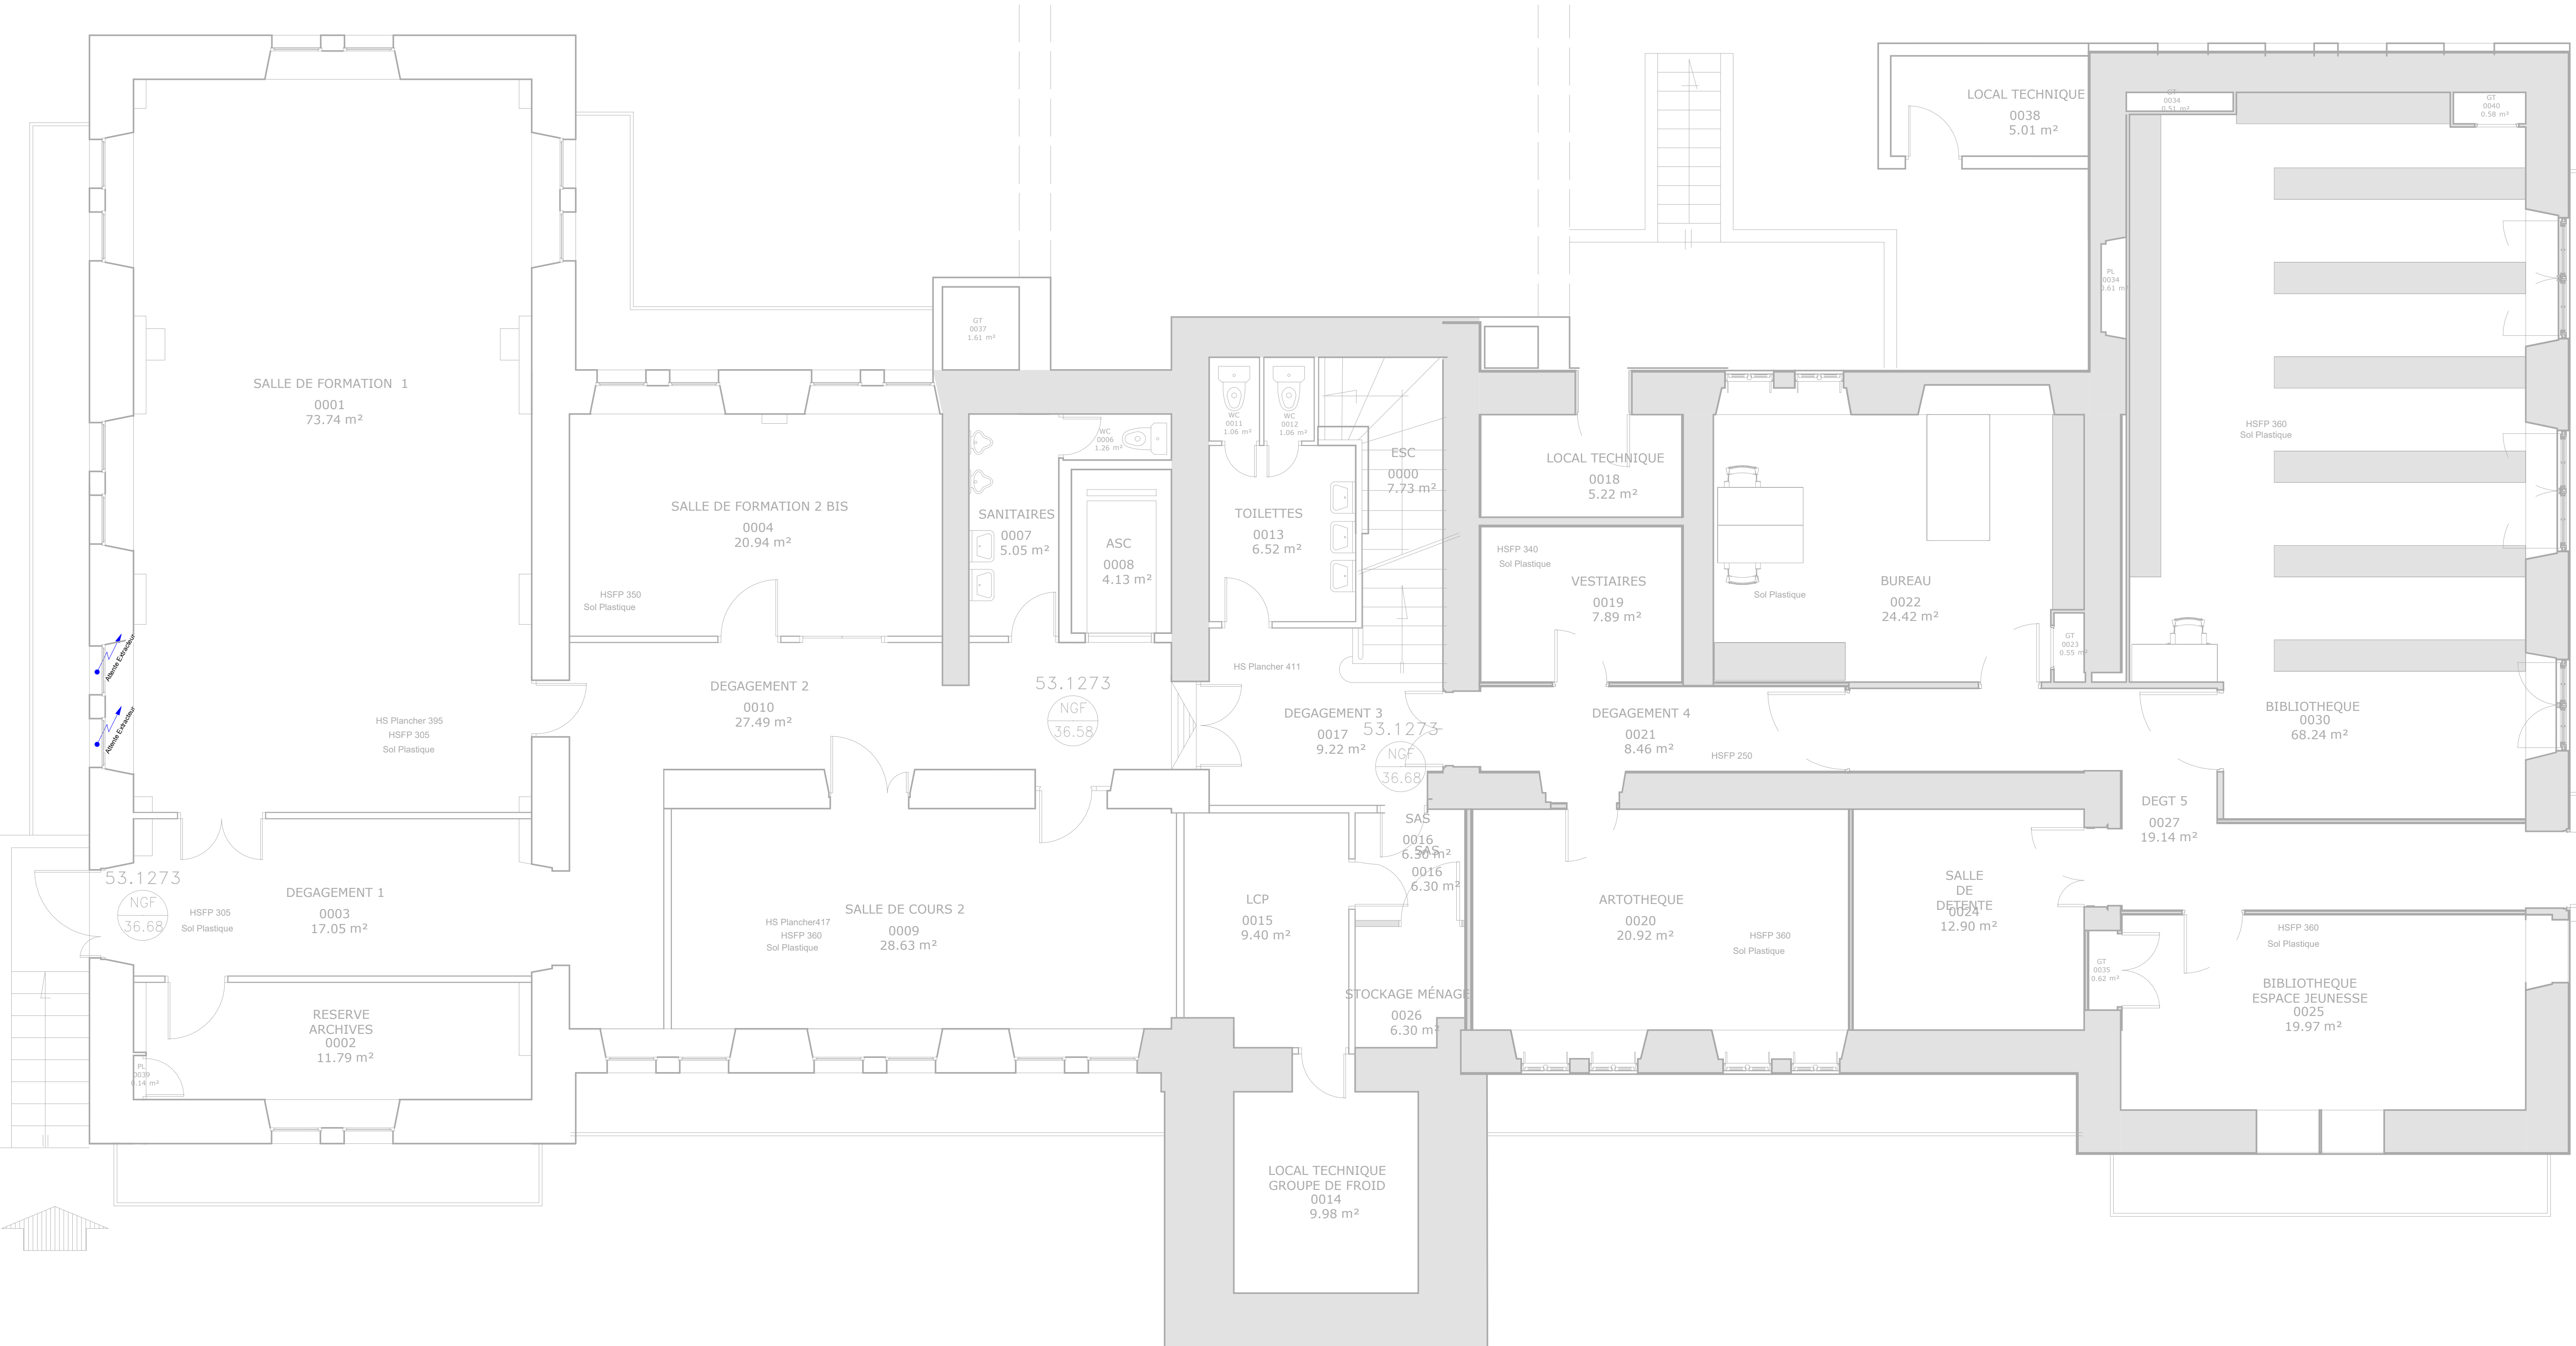

Légende

Type L1 commande on-off

Type L4bis commande on-off

Type L2

Type L4 commande on-off

A conserver commande à modifier

Type L7

PCn à installer

PCn existant

RJ à installer

RJ existant

Attente électrique

Coup de poing urgence

CHU  
ANGERS

CENTRE HOSPITALIER  
UNIVERSITAIRE D'ANGERS

MAITRISE D'OUVRAGE :

CENTRE HOSPITALIER  
UNIVERSITAIRE D'ANGERS  
4, Rue Lavoisier - 49100 Angers Cedex 9  
+33 (0)2 41 35 34 37

MAITRISE D'OEUVRE :

Direction de la Gestion du Patrimoine

LOGO ENTREPRISE :

Espace ENTREPRISE :

OUVRAGE :

BARIETY

53

INTITULE DU PLAN :

ELECTRICITE

AFFAIRE :

NIVEAU : SOUS-SOL

PHASE DOCUMENT : -

ETAT : FUTUR

VISA :

PLAN DE SITUATION :

REPERE :

N° PLAN / LOT : \_DCE 04


INDICE : Comme indiqué

DATE D'EDITION DU PLAN : 23/12/2025

| Date | Ind. | Type de modification | Dessiné | Vérifié |
|------|------|----------------------|---------|---------|
|      |      |                      |         |         |
|      |      |                      |         |         |
1 Of-Ofa  
1:30

Ce document demeure la propriété du CHU d'ANGERS, toute reproduction totale ou partielle par des tiers doit faire l'objet d'un accord préalable du CHU d'ANGERS.

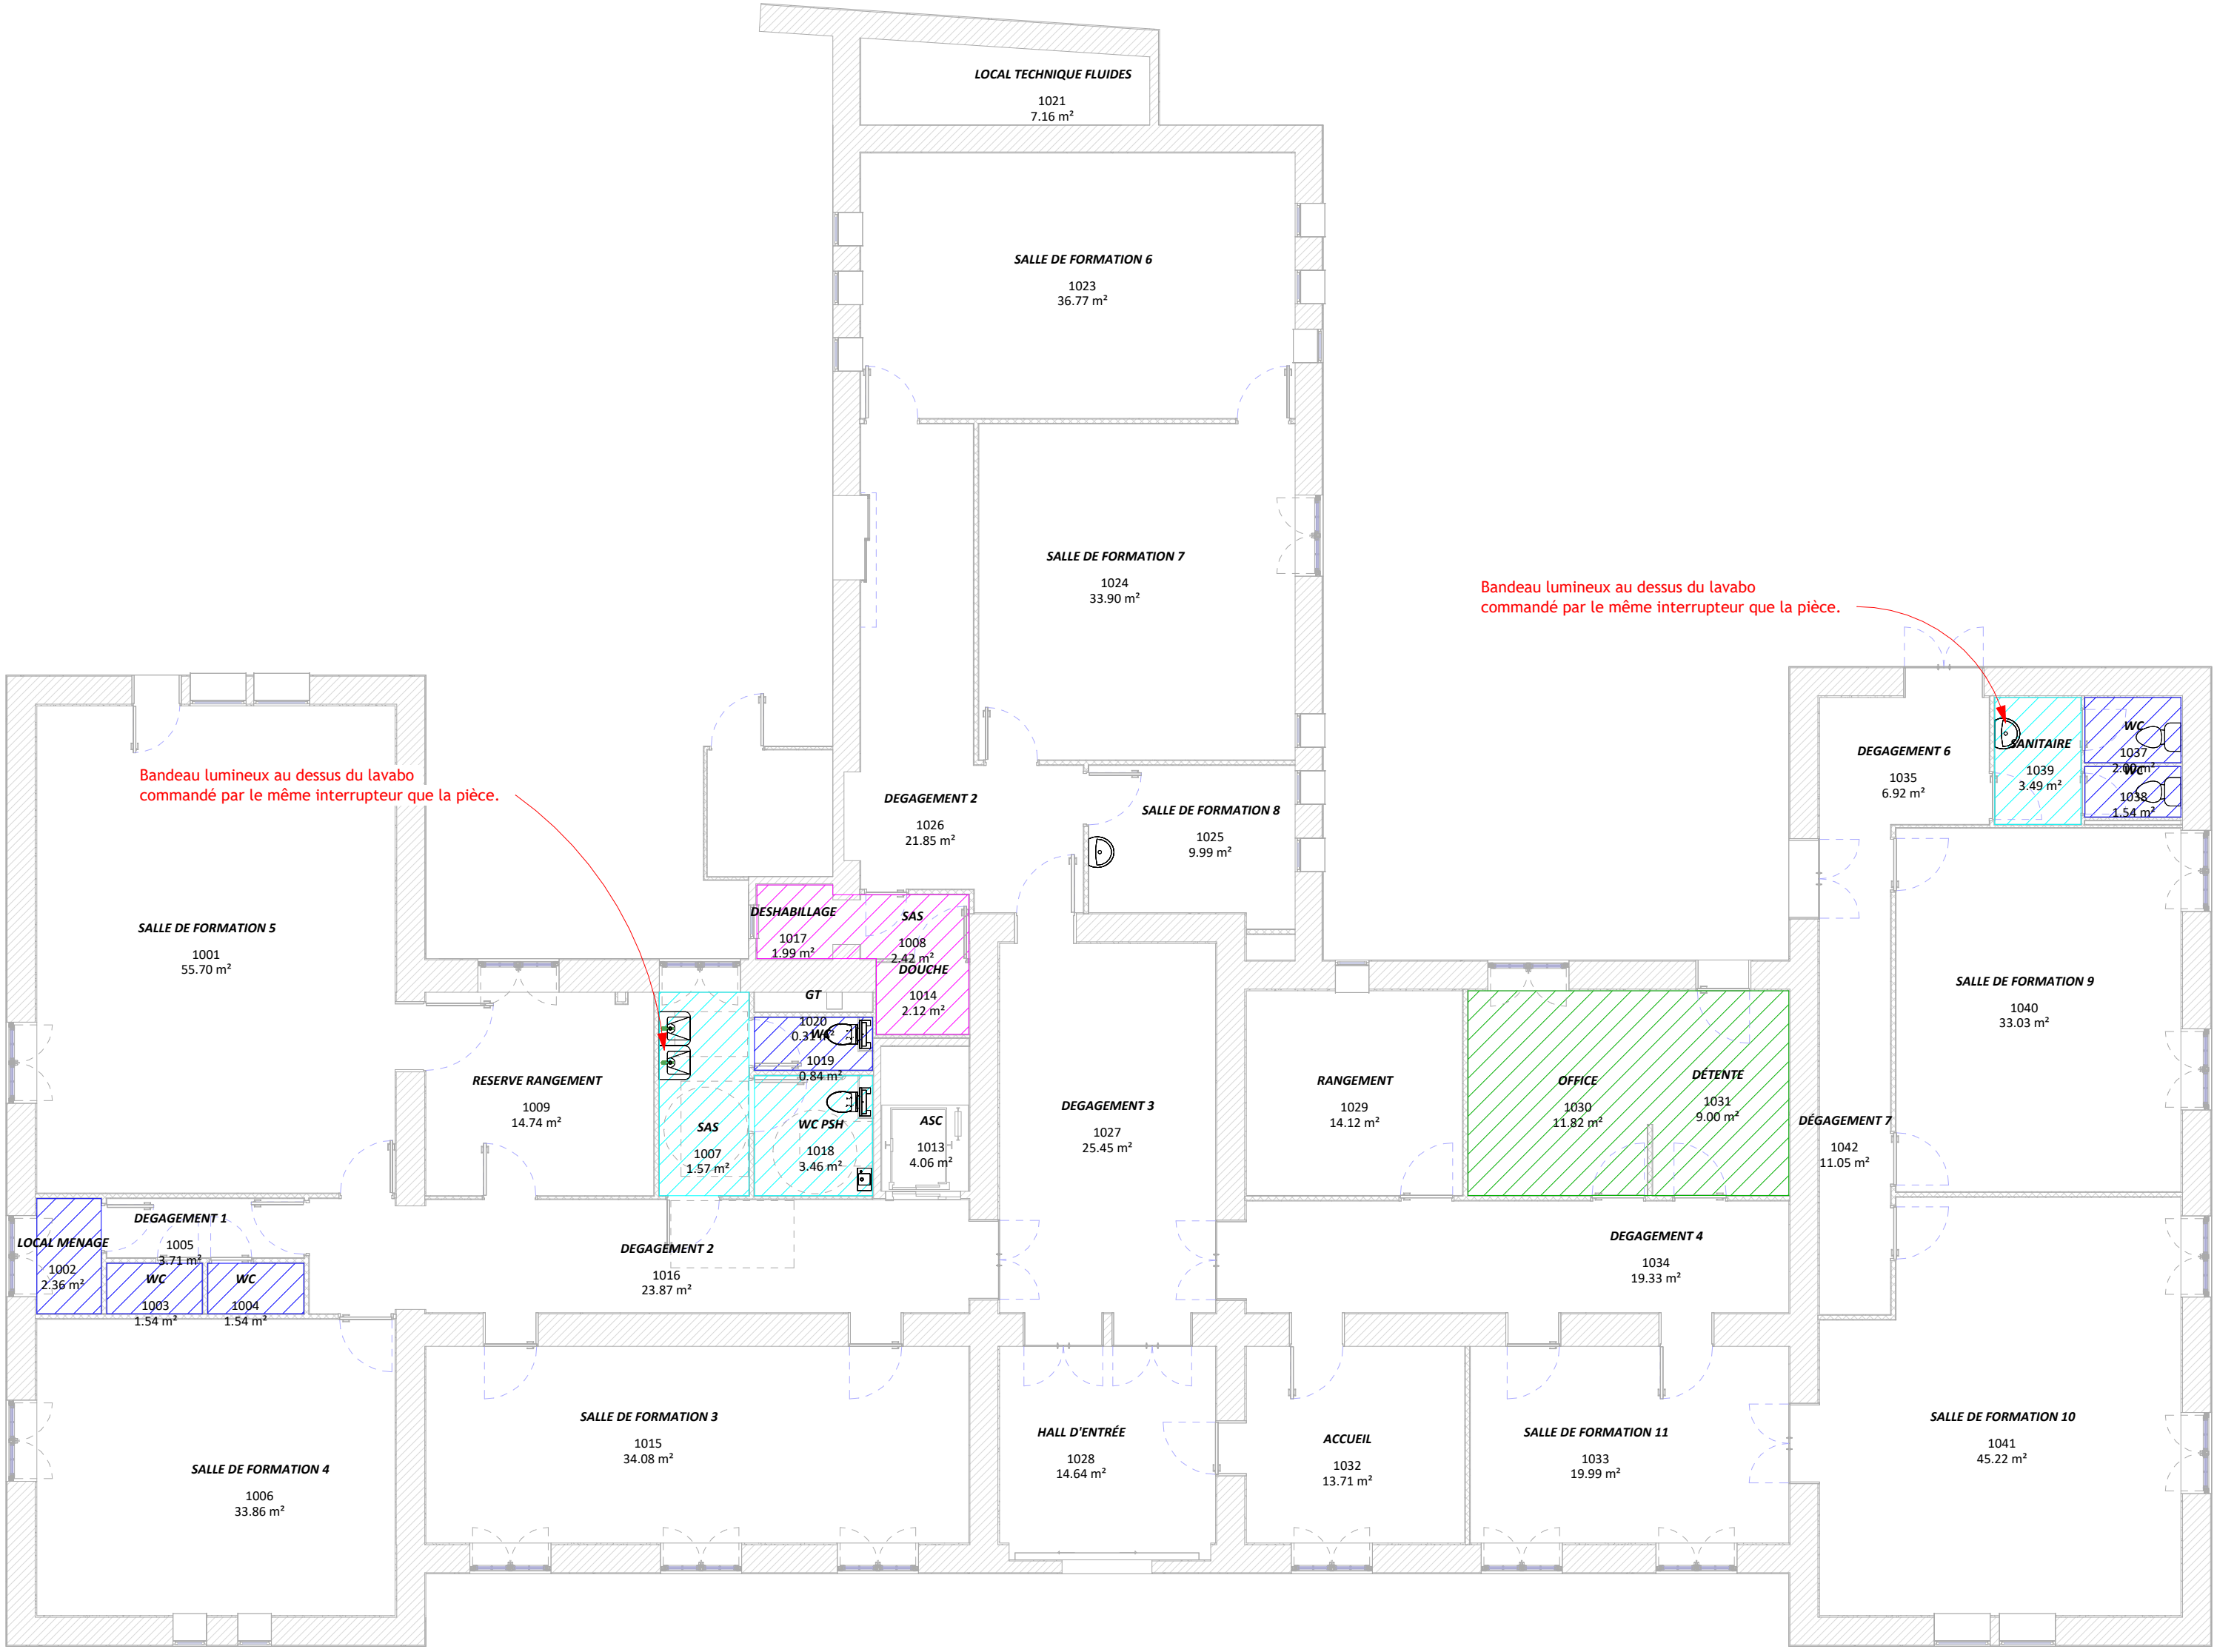

2 Eclairage

Légende

Type L1 commande on-off

Type L4bis commande on-off

Type L2

Type L4 commande on-off

A conserver commande à modifier

Type L7

PCn à installer

PCn existant

RJ à installer

RJ existant

Attente électrique

Coup de poing urgence

CHU  
ANGERS

CENTRE HOSPITALIER  
UNIVERSITAIRE D'ANGERS

MAÎTRISE D'OUVRAGE :

CENTRE HOSPITALIER  
UNIVERSITAIRE D'ANGERS  
4, Rue Lavoisier - 49100 Angers Cedex 9  
+33 (0)2 41 35 34 37

MAÎTRISE D'OEUVRE :

Direction de la Gestion du Patrimoine  
Tél : 02 41 35 38 50 Fax : 02 41 35 35 05  
Adresse e-mail : patrimoine@chu-angers.fr

LOGO ENTREPRISE :

Espace ENTREPRISE :

OUVRAGE :

BARIETY

53

INTITULE DU PLAN :

ELECTRICITE

AFFAIRE :

NIVEAU :

PHASE DOCUMENT :

ETAT :

REZ-DE-CHAUSSEE

-

FUTUR

VISA :

PLAN DE SITUATION :

REPÈRE :

N° PLAN / LOT :

INDICE :

ÉCHELLE :

DATE D'ÉDITION DU PLAN :

\_DCE 04

Comme  
indiqué

23/12/2025



| Date | Ind. | Type de modification | Dessiné | Vérifié |
|------|------|----------------------|---------|---------|
|      |      |                      |         |         |
|      |      |                      |         |         |
1 CFe-CFa

1/58

Ce document demeure la propriété du CHU d'ANGERS, toute reproduction totale ou partielle par des tiers doit faire l'objet d'un accord préalable du CHU d'ANGERS.



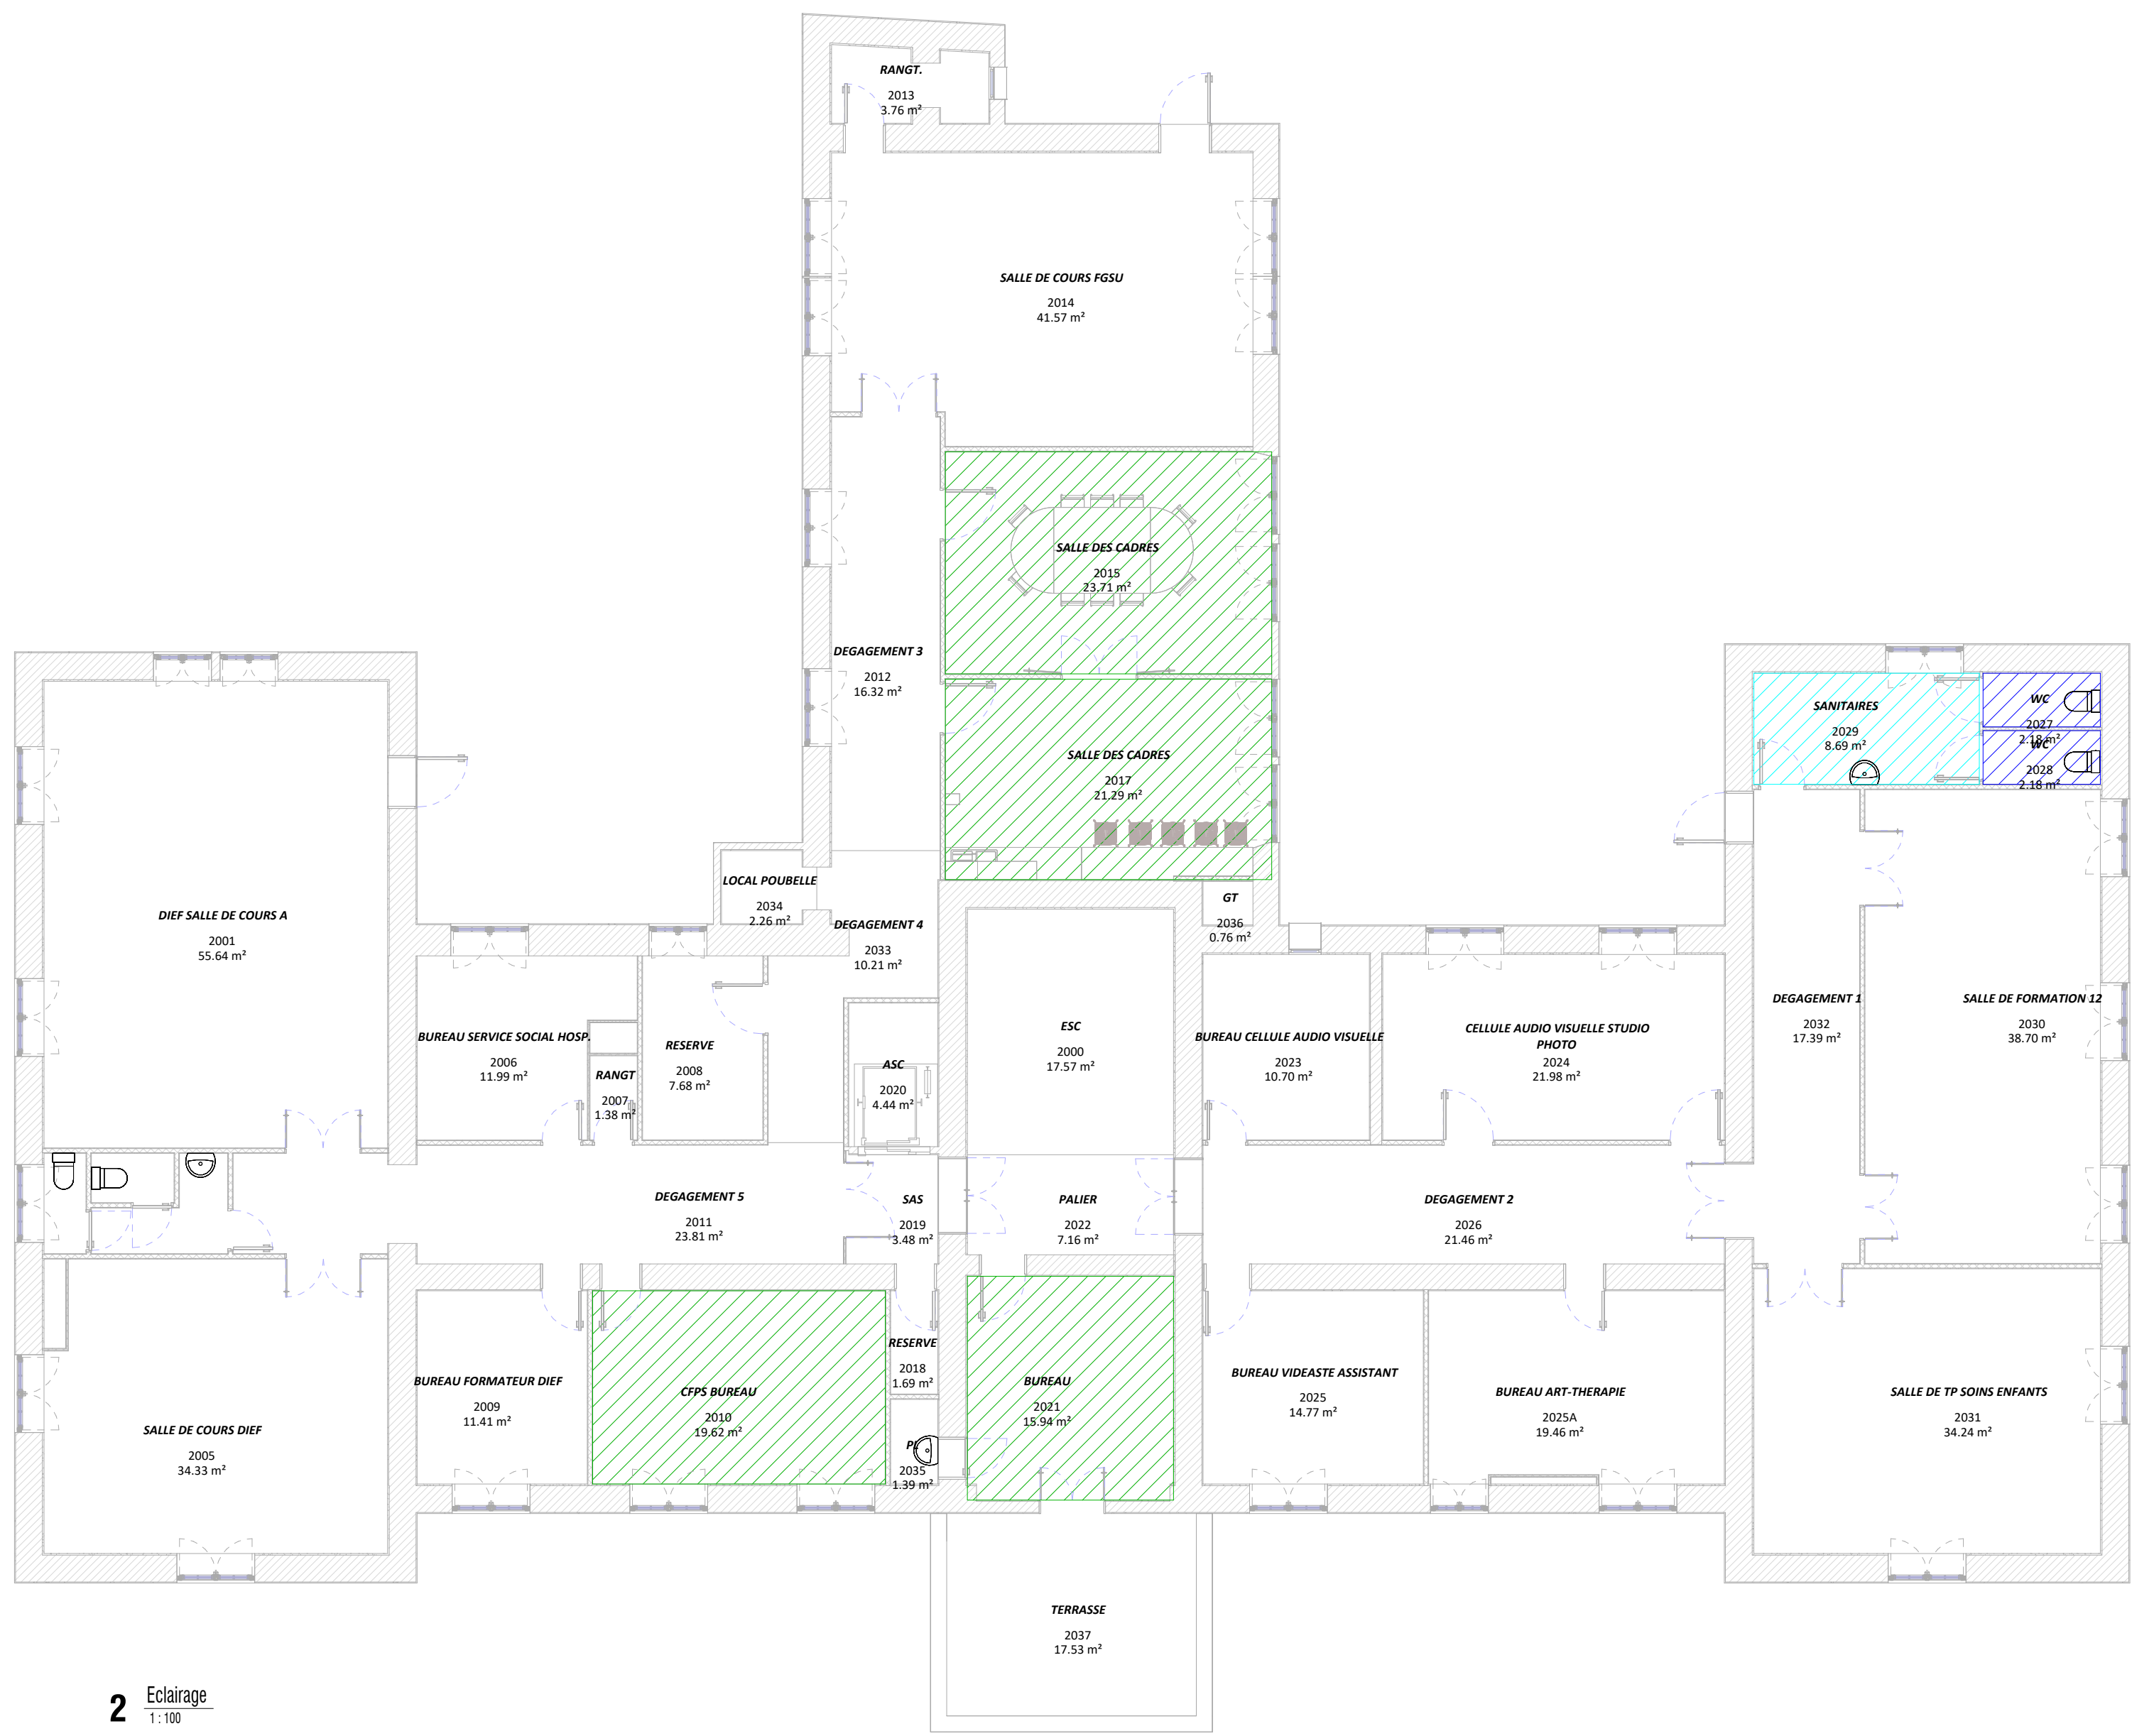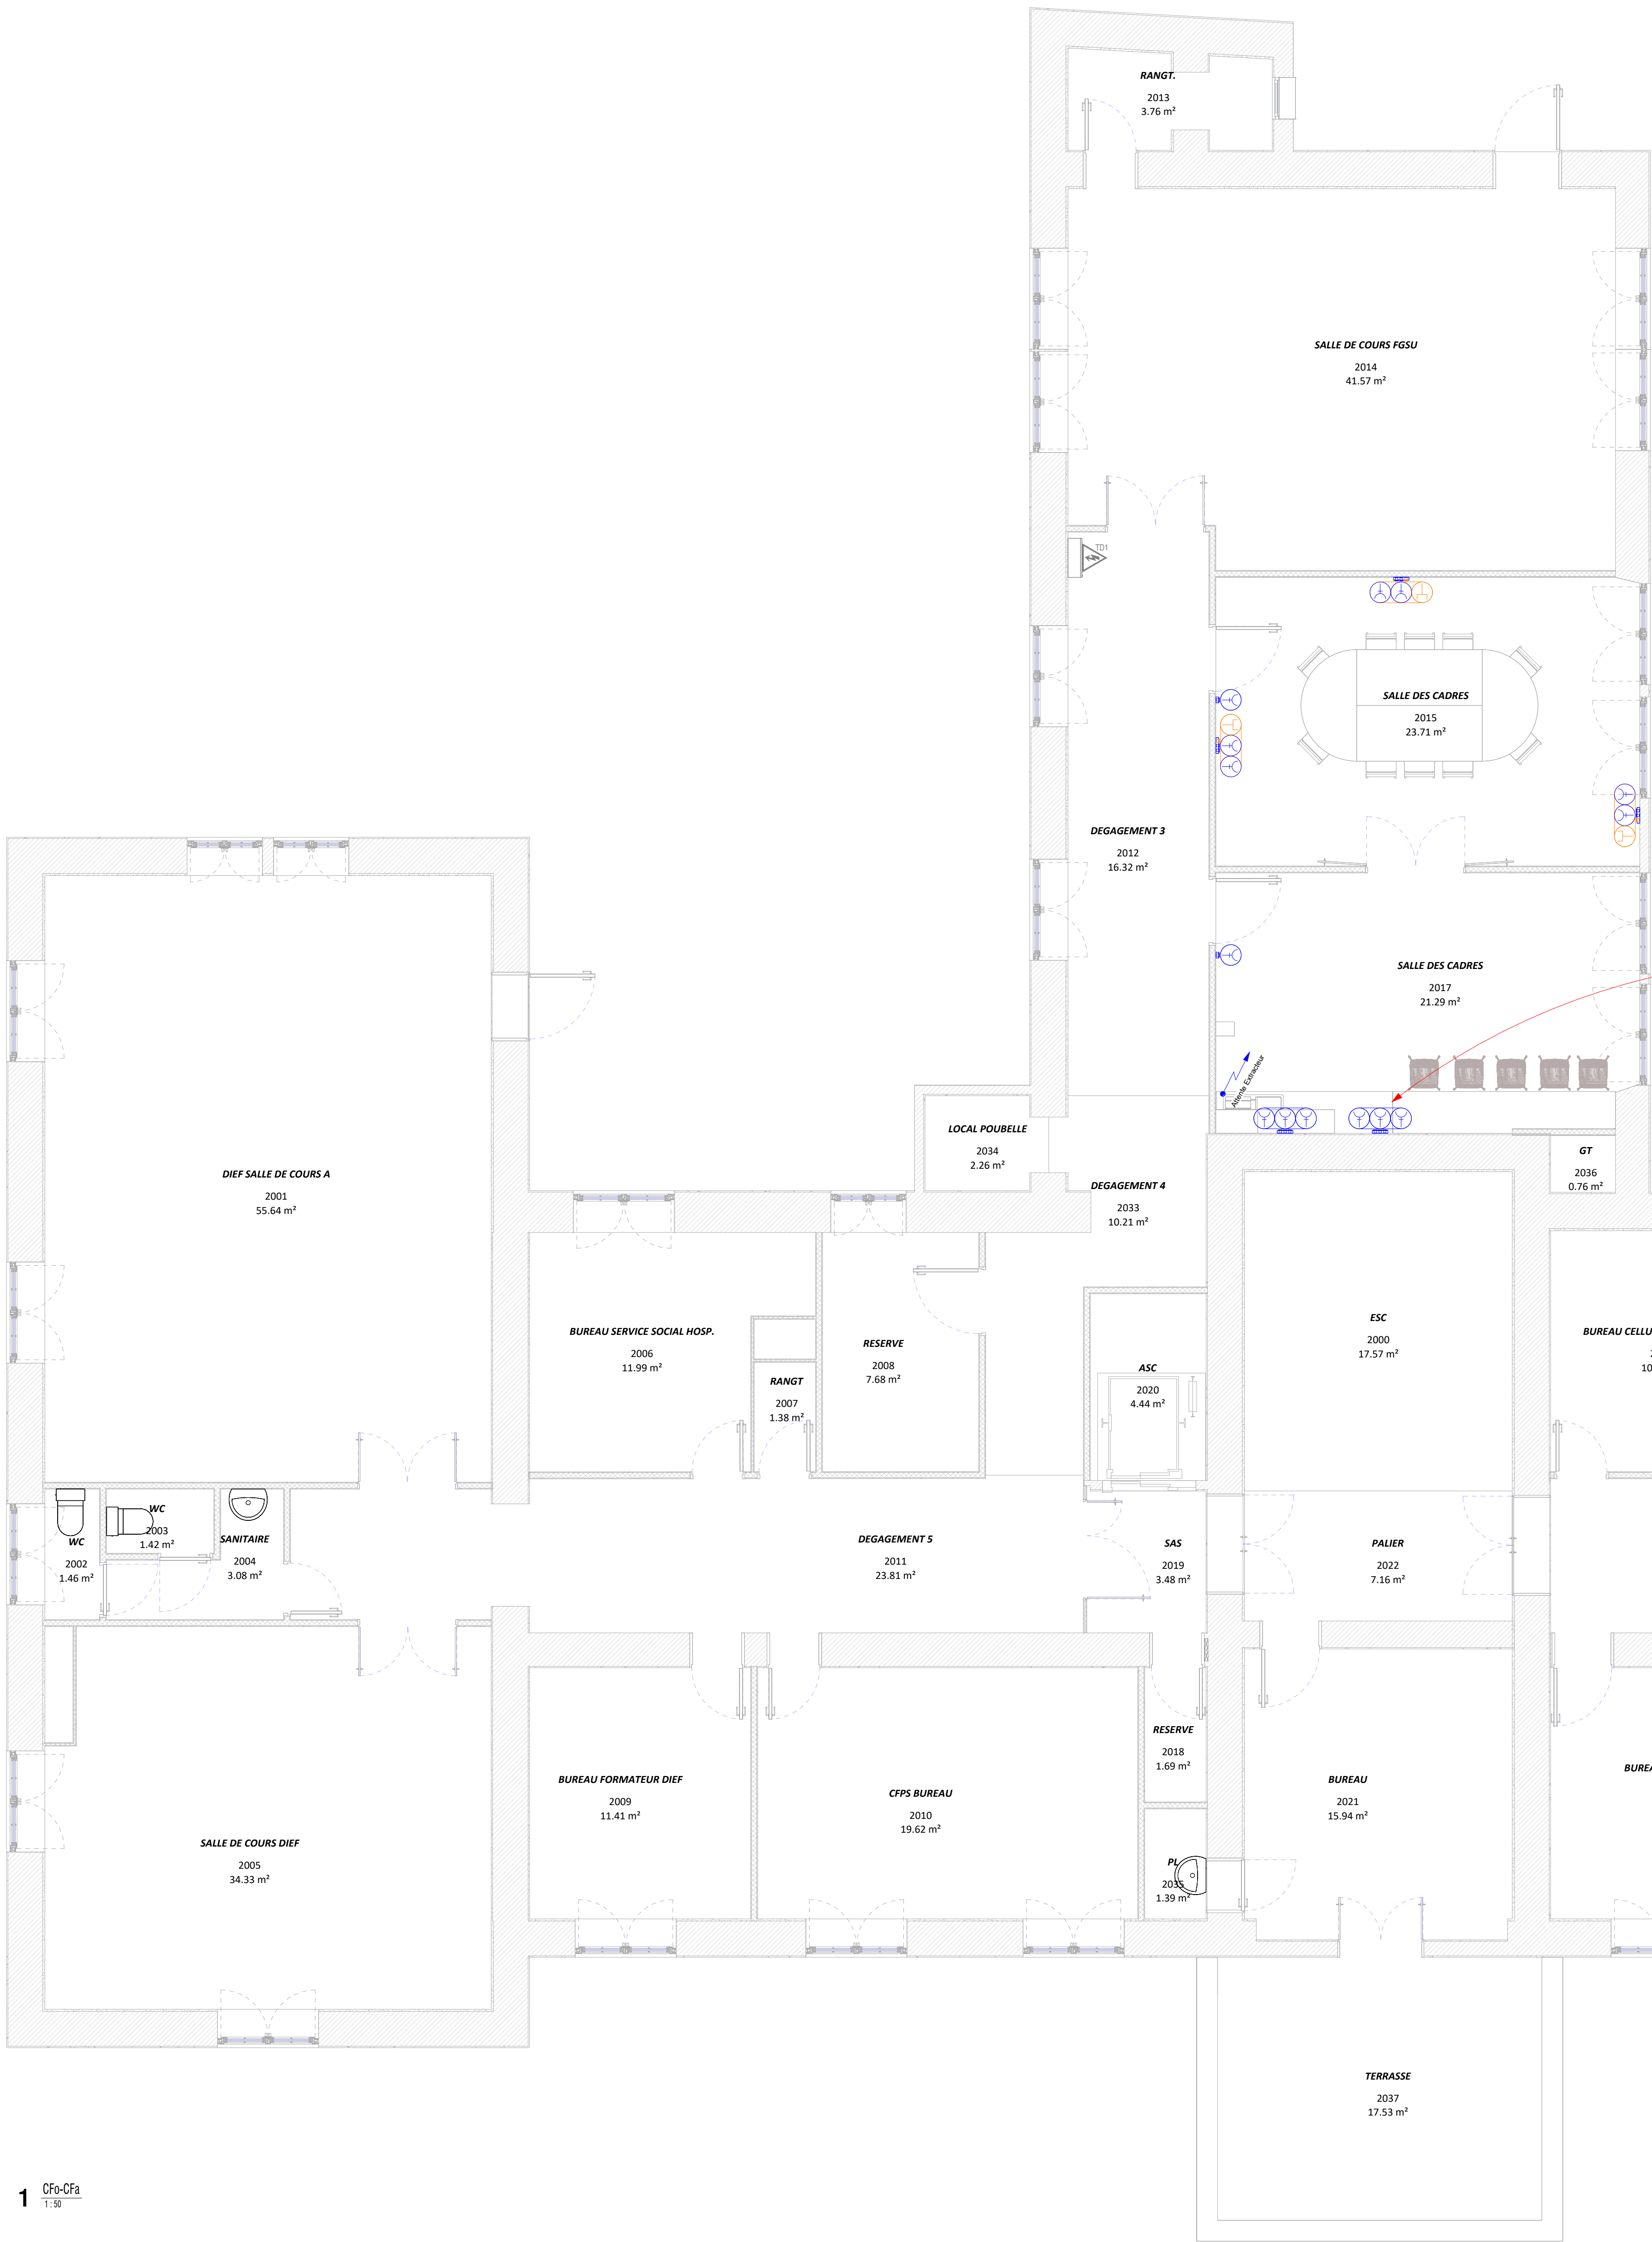

Légende

Type L1 commande on-off

Type L4bis commande on-off

Type L2

Type L4 commande on-off

A conserver commande à modifier

Type L7

PCn à installer

PCn existant

RJ à installer

RJ existant

Attente électrique

Coup de poing urgence

CHU  
ANGERS

CENTRE HOSPITALIER  
UNIVERSITAIRE D'ANGERS

MAÎTRISE D'OUVRAGE :

CENTRE HOSPITALIER  
UNIVERSITAIRE D'ANGERS  
4, Rue Lavoisier - 49100 Angers Cedex 1  
+33 (0)2 41 35 34 37

MAÎTRISE D'OUVRAGE :

Direction de la Gestion du Patrimoine

LOGO ENTREPRISE :

Espace ENTREPRISE :

OUVRAGE :

BARIETY

53

INTITULE DU PLAN :

ELECTRICITE

AFFAIRE :

NIVEAU :

PHASE DOCUMENT :

ETAT :

1er ETAGE

-

FUTUR

VISA :

PLAN DE SITUATION :

REPÈRE :

N° PLAN / LOT :

INDICE :

ÉCHELLE :

DATE D'ÉDITION DU PLAN :

\_DCE 04

Comme  
indiqué


23/12/2025

| Date | Ind. | Type de modification | Dessiné | Vérifié |
|------|------|----------------------|---------|---------|
|      |      |                      |         |         |
|      |      |                      |         |         |
|      |      |                      |         |         |
|      |      |                      |         |         |

F:\DISQUE EPLANS LOCAL\REVIT\BARIETY\BARIETY-003-1-ST-TM-CVPE-ELE-LOCAL-1-01

Ce document demeure la propriété du CHU d'ANGERS, toute reproduction totale ou partielle par des tiers doit faire l'objet d'un accord préalable du CHU d'ANGERS.



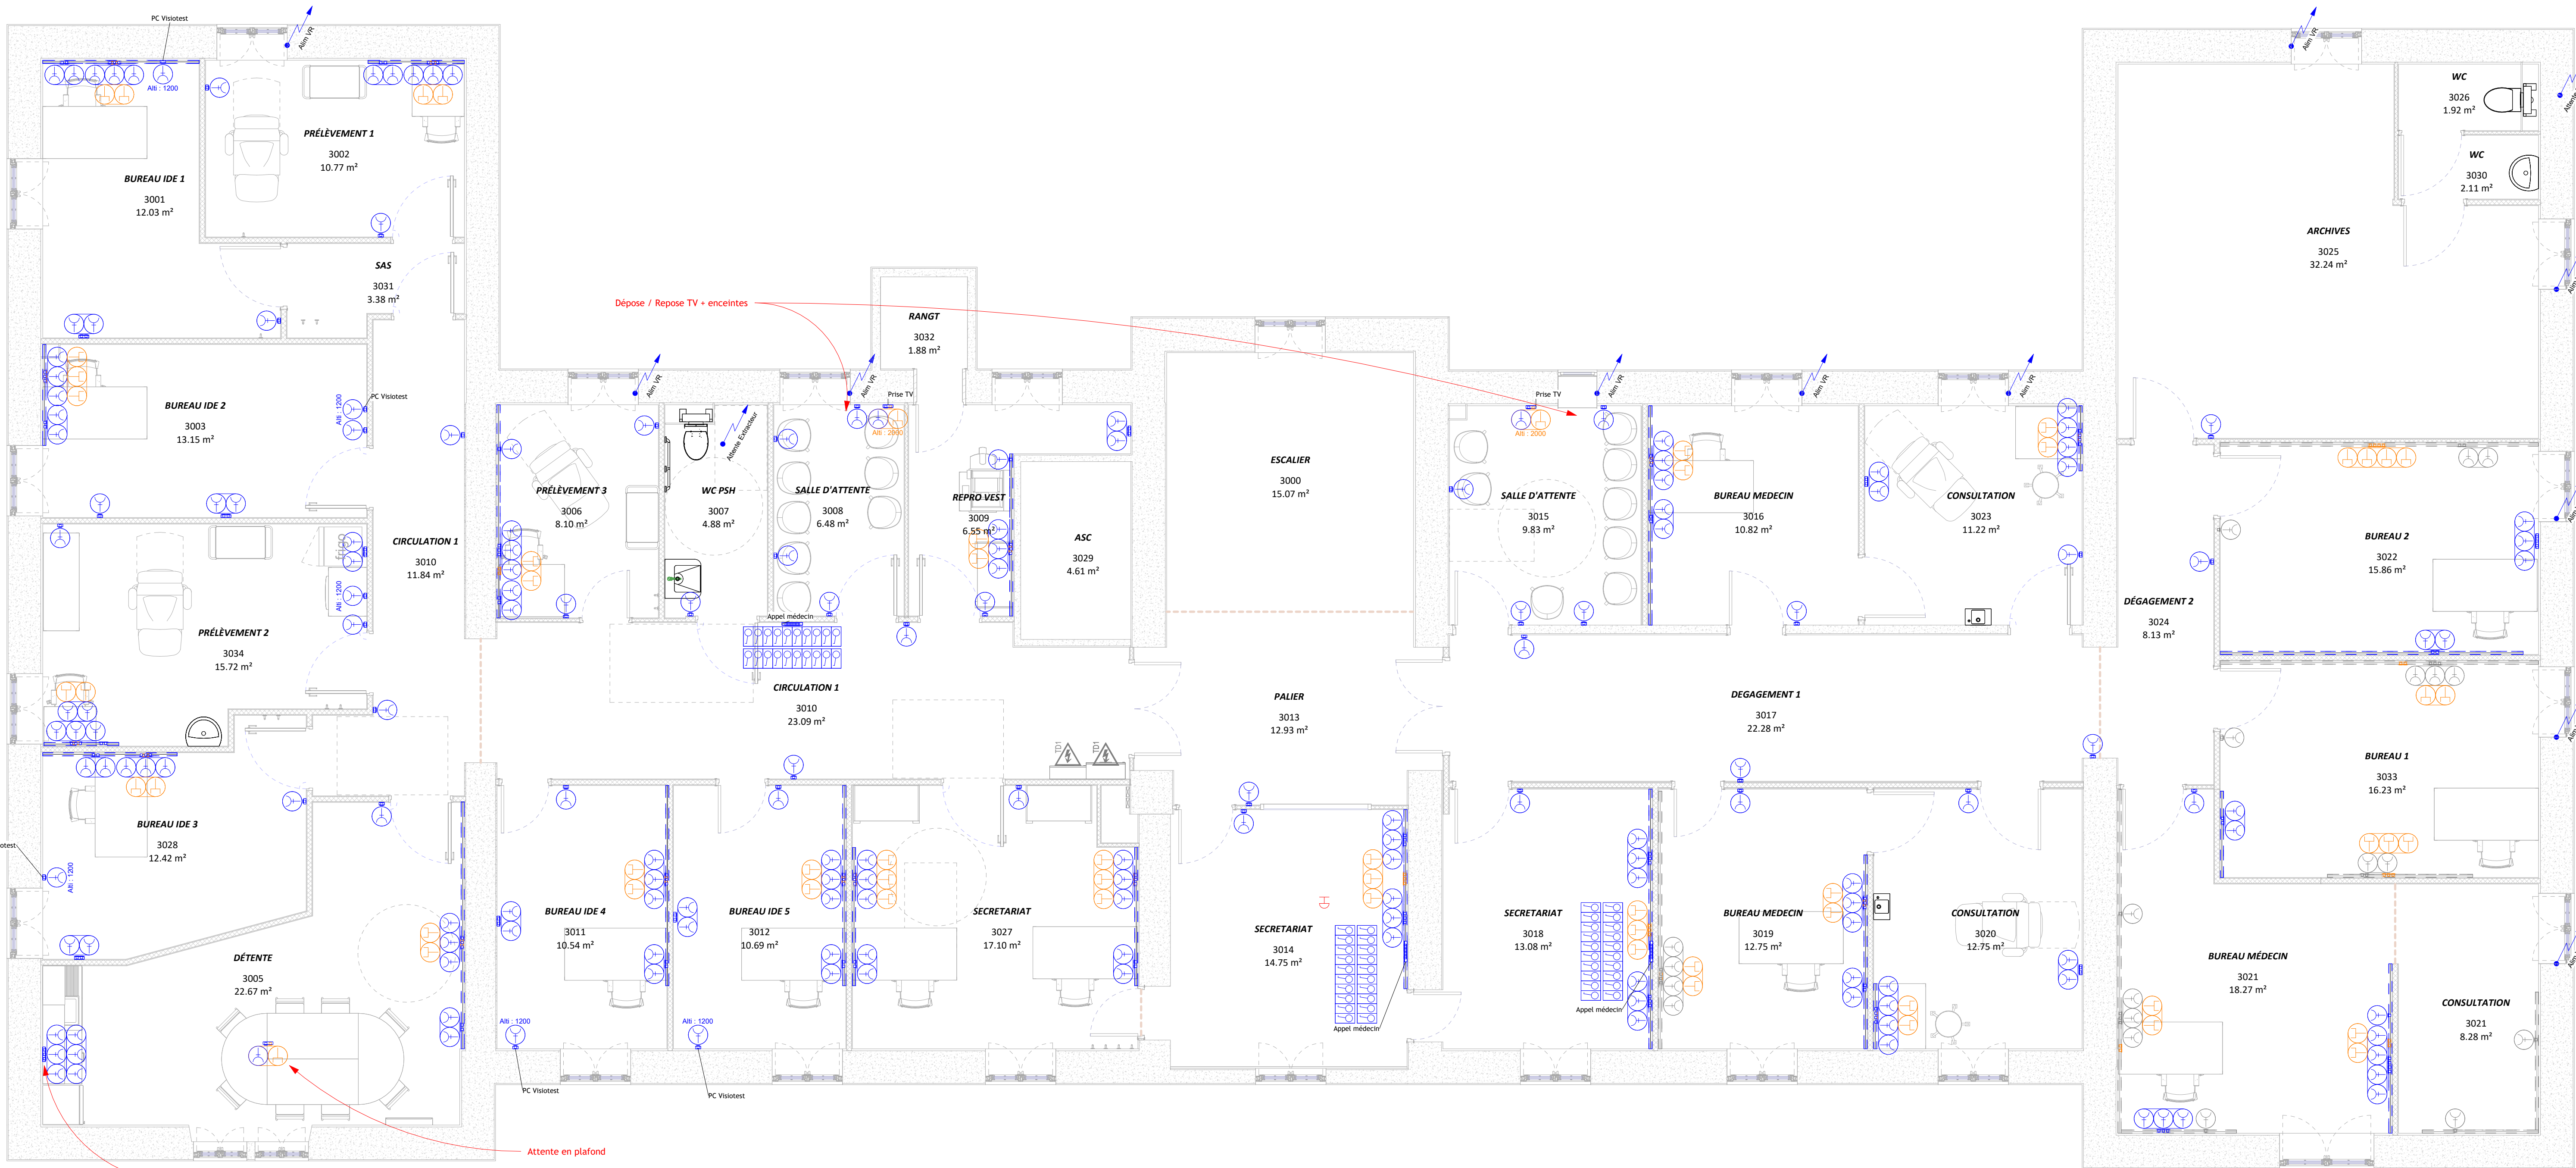


Dépense / Repose TV - enceintes

Attente en plafond

Prises à positionner sur 2 disjoncteurs différents avec différentiels et dédiés

2 Eclairage  
1:100

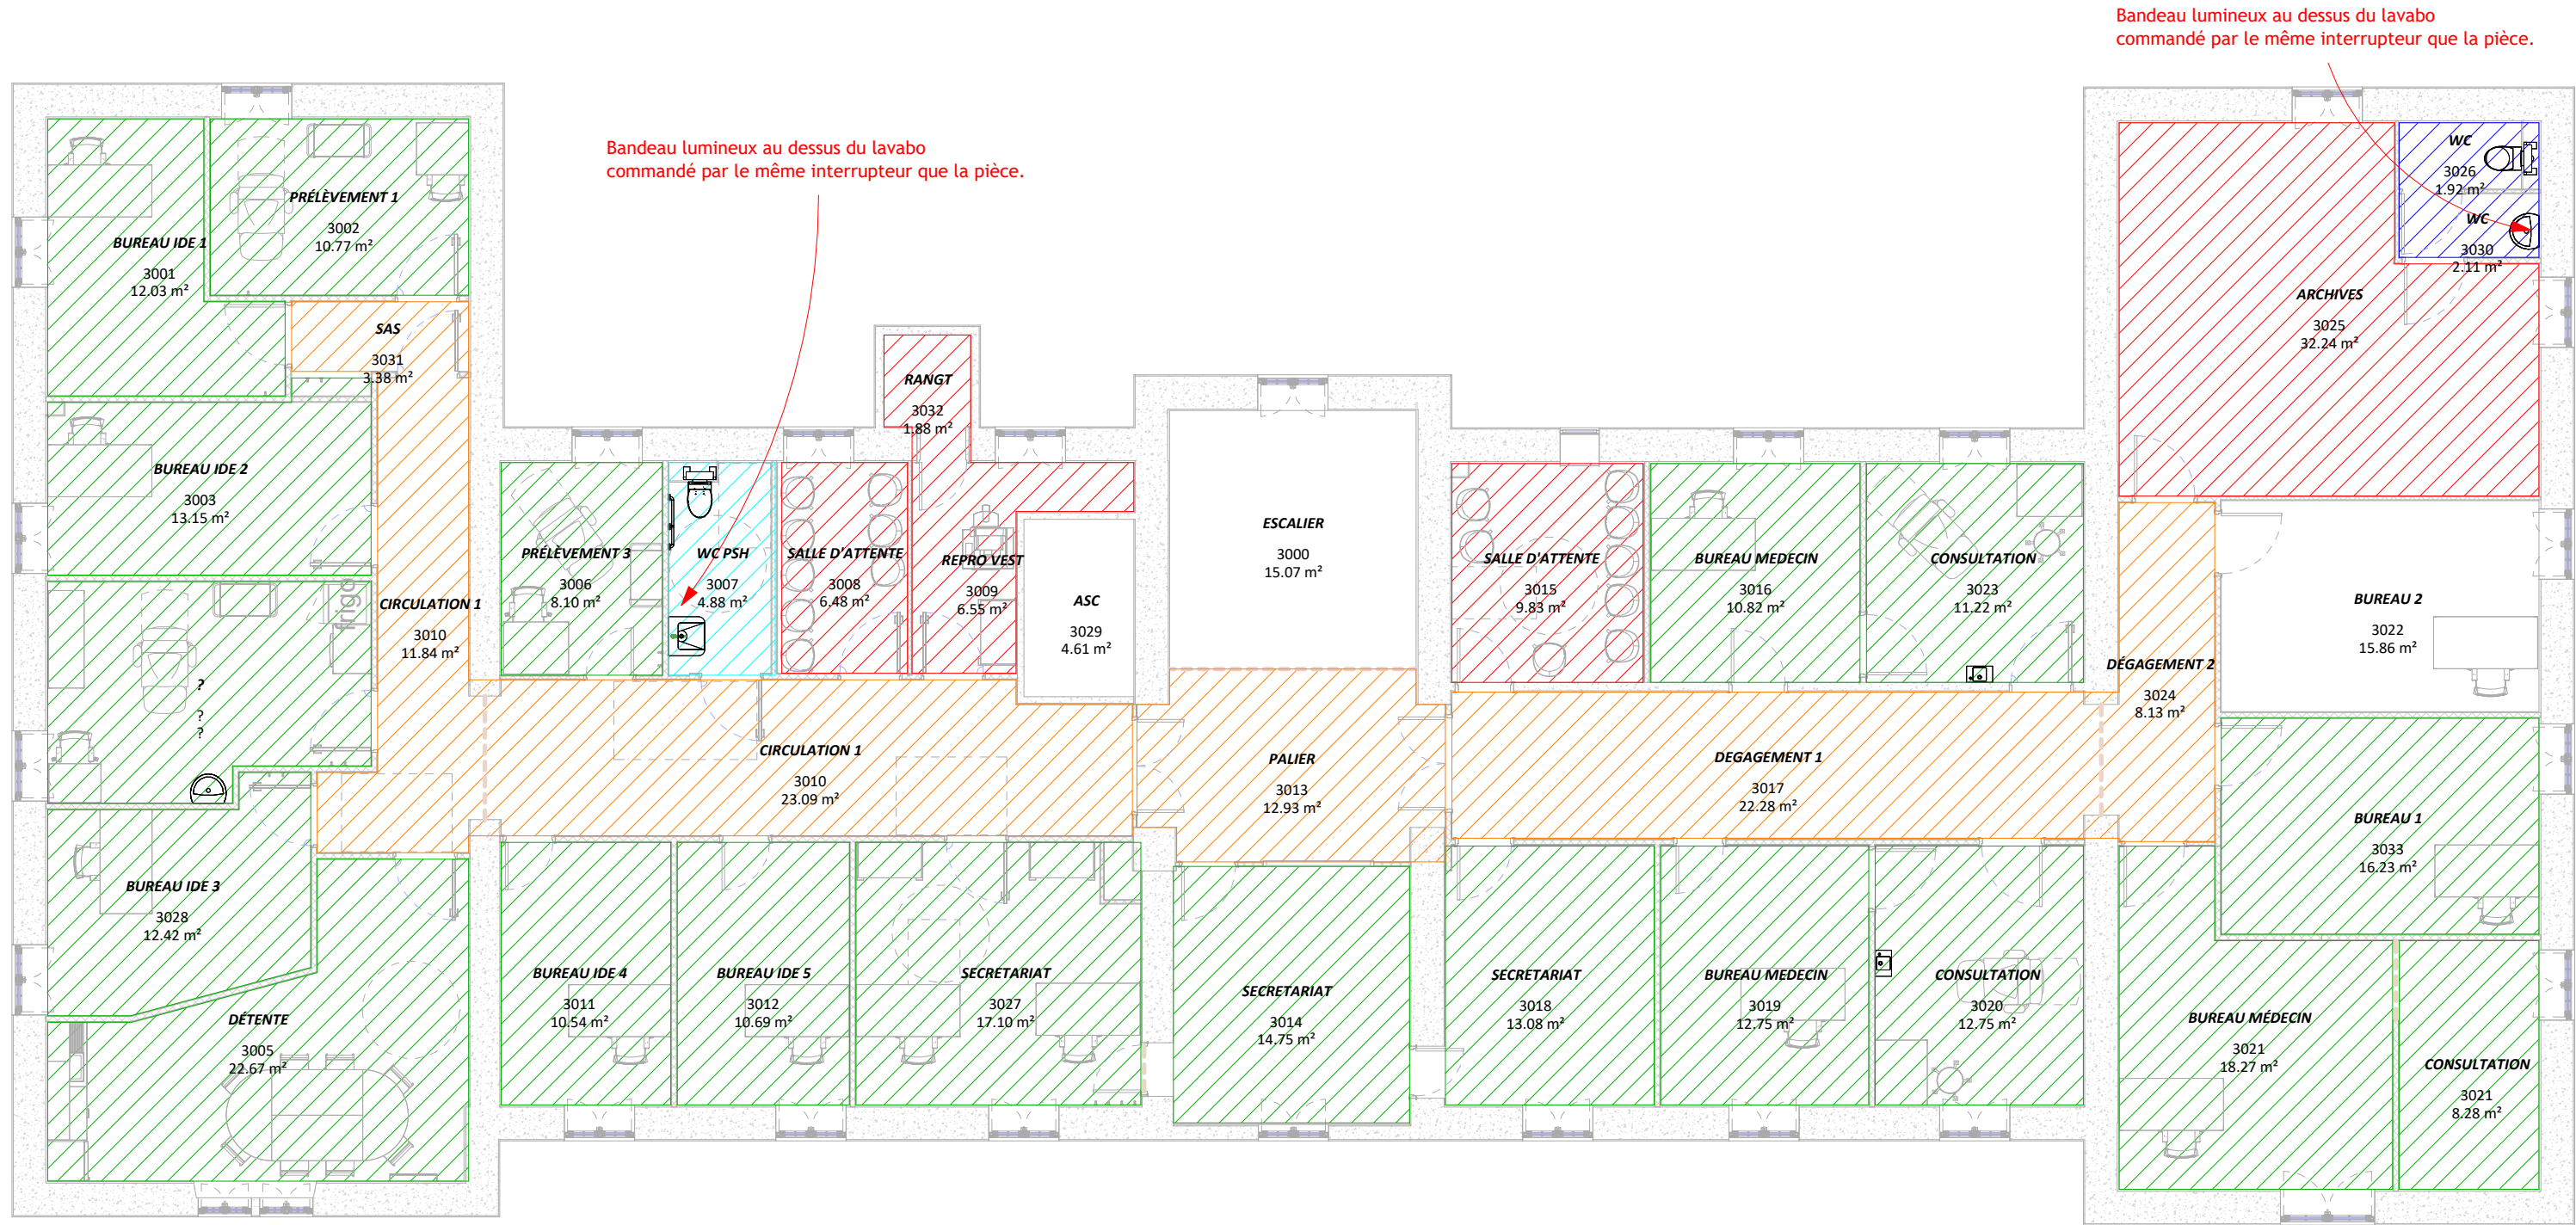

Bandeau lumineux au dessus du lavabo  
commandé par le même interrupteur que la pièce.

Bandeau lumineux au dessus du lavabo  
commandé par le même interrupteur que la pièce.


### Légende

- Type L1 commande on-off
- Type L4bis commande on-off
- Type L2
- Type L4 commande on-off
- A conserver commandé à modifier
- Type L7
- PCn à installer
- PCn existant
- RJ à installer
- RJ existant
- Attente électrique
- Coup de poing urgence

|  |  |   |  |
|--|--|---|--|
| <b>CHU ANGERS</b><br>CENTRE HOSPITALIER<br>UNIVERSITAIRE D'ANGERS<br>4, Rue Lavoisier - 49100 Angers Cedex 9<br>Tél : 02 41 35 38 50 Fax : 02 41 35 55 05<br>Adresse e-mail : patrimoine@chu-angers.fr |  | MAÎTRISE D'OUVRAGE :<br>CENTRE HOSPITALIER<br>UNIVERSITAIRE D'ANGERS<br>4, Rue Lavoisier - 49100 Angers Cedex 9<br>Tél : 02 41 35 38 50 Fax : 02 41 35 55 05<br>Adresse e-mail : patrimoine@chu-angers.fr |  |
| LOGO ENTREPRISE :<br>Espace ENTREPRISE :   |  | MAÎTRISE D'OUVRAGE :<br>Direction de la Gestion du Patrimoine   |  |
| OUVRAGE :<br><b>BARITY</b>   |  | N° DU BATIMENT :<br><b>53</b>   |  |
| INTITULE DU PLAN :<br><b>ELECTRICITE</b>   |  |   |  |
| AFFAIRE :<br><b>2e ETAGE</b>   |  | PHASE DOCUMENT :<br><b>-</b>  |  |
| NIVEAU :<br><b>2e ETAGE</b>  |  | ETAT :<br><b>FUTUR</b>  |  |
| VISA :<br><br>   |  | PLAN DE SITUATION :<br><br>   |  |
| REPERE :<br>_DCE 04  |  | INDEXE :<br>Comme<br>indiqué  |  |
| DATE D'EDITION DU PLAN :<br>23/12/2025   |  |   |  |

| Date | Ind. | Type de modification | Dessiné | Vérifié |
|------|------|----------------------|---------|---------|
|      |      |                      |         |         |
|      |      |                      |         |         |
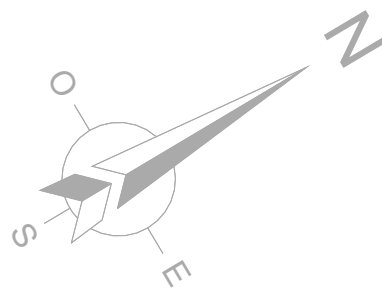

F:\DISQUE E\PLANS LOCAUX REVIT\53 BARIETY\B053 SST TVX CVCP FLE LOCAL.rvt