












## LEGENDE


	Contrôle d'accès – Unité de traitement local
	Contrôle d'accès – Module de porte déporté
	Contrôle d'accès – Lecteur de carte (avec ou sans digicode indication du plan)
	Déclencheur Manuel d'Issue de Secours
	Système de verrouillage électrique caractéristiques suivant CCTP
	Sélecteur à clé caractéristiques suivant CCTP
	Bouton poussoir
	Verrou ASSA ABLOY
	Contact de position

## INTRUSION


	Sirène intrusion existante
	Déclencheur infra rouge intrusion existant

[illegible]

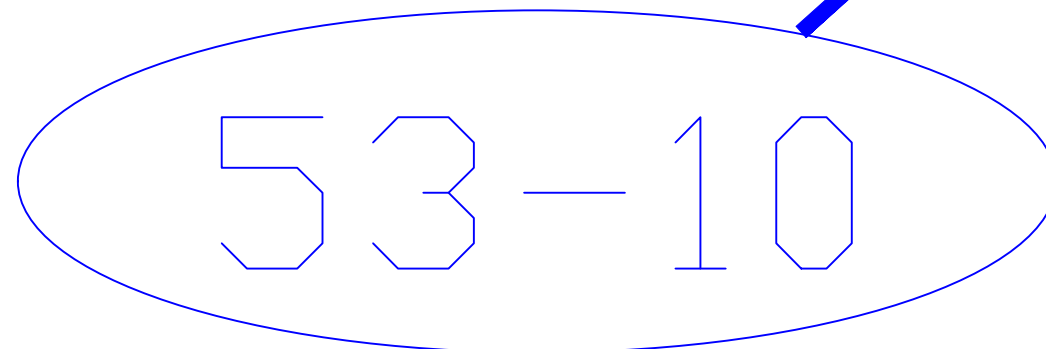

[illegible]



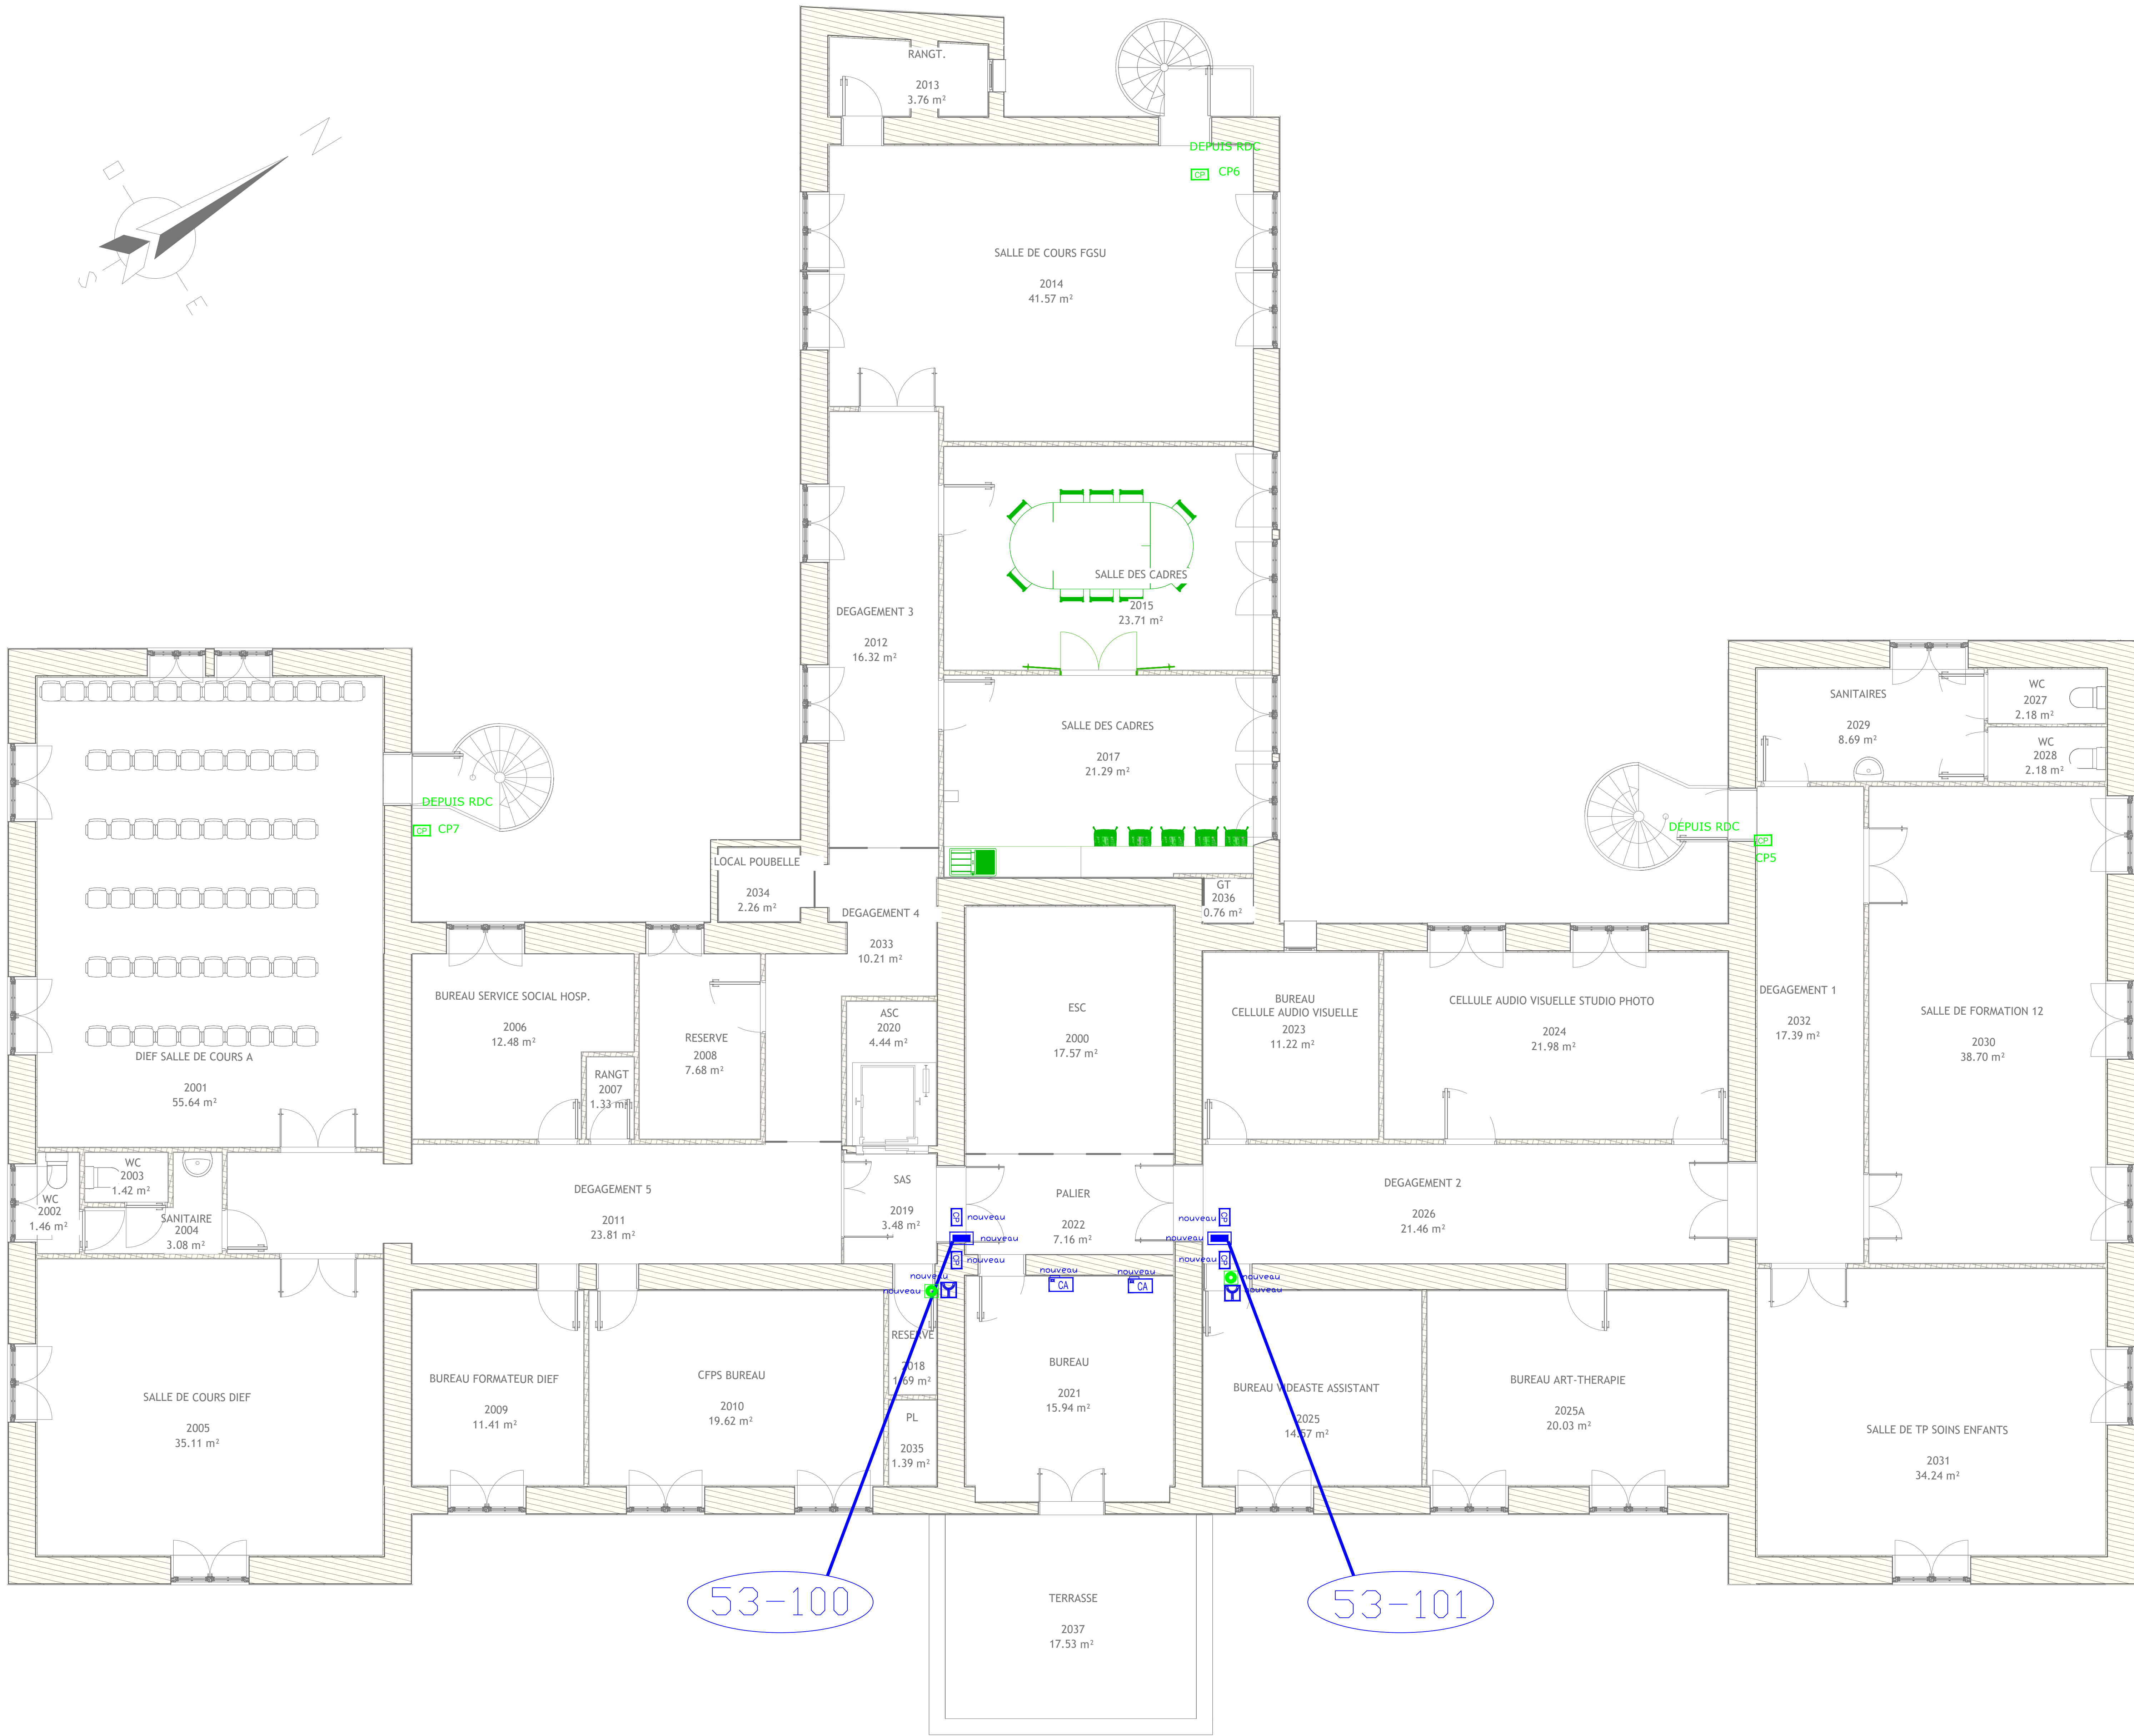

LEGENDE

CONTROLE D'ACCES

UIC

Contrôle d'accès – Unité de traitement local

CA-HI

Contrôle d'accès – Module de porte déporté

CA

Contrôle d'accès – Lecteur de carte (avec ou sans digicode indication du plan)

Déclencheur Manuel d'Issue de Secours

Système de verrouillage électrique caractéristiques suivant CCTP

CL

Sélecteur à clé caractéristiques suivant CCTP

Bouton poussoir

Verrou ASSA ABLOY

CP

Contact de position


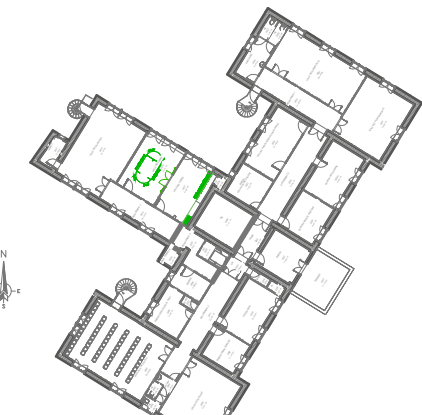
INTRUSION

Sirène intrusion existante


DéTECTEUR infra rouge intrusion existant

53-100

53-101

		MAITRISE D'OUVRAGE CENTRE HOSPITALIER UNIVERSITAIRE D'ANGERS 4, Rue Larrey - 49033 Angers Cedex 9 Tel : +33 (0)2 41 35 55 00 Fax : +33 (0)2 41 35 55 05 Adresse e-mail : patrimoine@chu-angers.fr		MAITRISE D'OEUVRE Direction de la Gestion du Patrimoine	
Espace ENTREPRISES:					
OUVRAGE: <b>BARIETY</b>				N° DU BATIMENT: <b>53</b>	
INTITULE DU PLAN: <b>PLAN DE CABLAGE ET D'IMPLANTATION DU CONTROLE D'ACCES / INTRUSION</b>					
AFFAIRE: <b>VUE en PLAN</b>		NIVEAU: <b>1er ETAGE</b>		STAT: <b>Etat futur</b>	
VISA:				PLAN DE SITUATION: 	
N° Impression: <b>-</b>	N° PLAN: <b>CA 03</b>	INDICE: <b>A</b>	ECHELLE: <b>1/50</b>	DATE D'EDITION DU PLAN: <b>29/09/2025</b>	
DATES: <b>29/09/25</b>	IND: <b>A</b>	DESIGNER: <b>DEVY</b>	MODIFICATIONS: <b>SECURISATION DU NIVEAU</b>		VERITE: <b>DEVY</b>
				APPROUVE:	



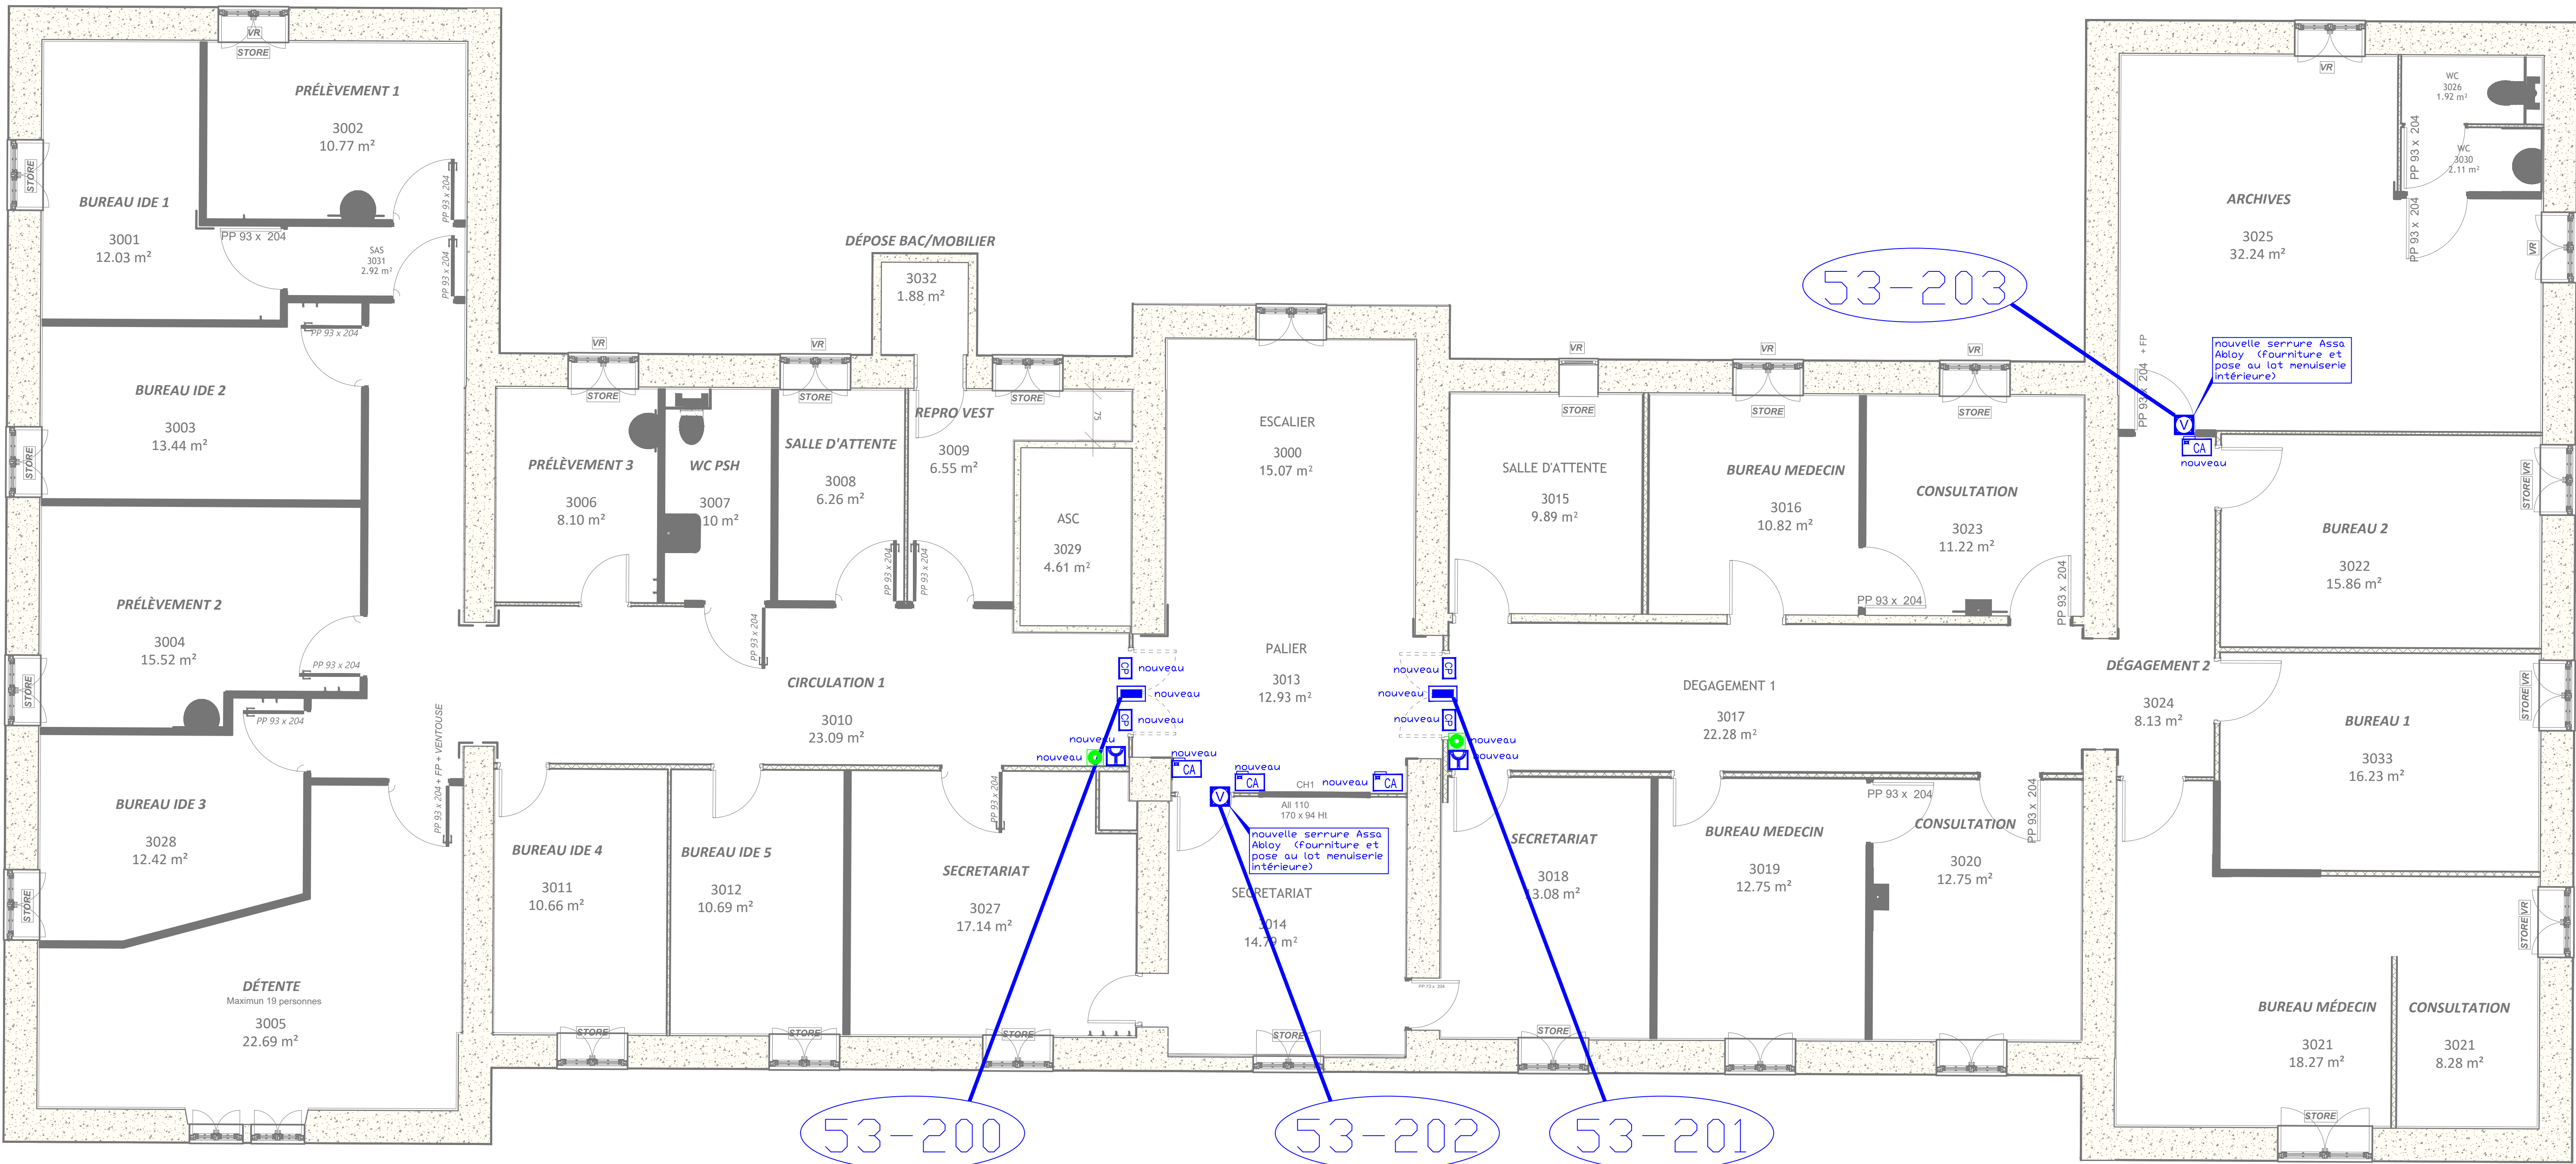

LEGENDE

CONTROLE D'ACCES

UIC

Contrôle d'accès – Unité de traitement local

CA-HI

Contrôle d'accès – Module de porte déporté

CA

Contrôle d'accès – Lecteur de carte (avec ou sans digicode indication du plan)

Déclencheur Manuel d'Issue de Secours

Système de verrouillage électrique caractéristiques suivant CCTP

SM

Sélecteur à clé caractéristiques suivant CCTP

Bouton poussoir

V

Verrou ASSA ABLOY



CP

Contact de position

INTRUSION

Sirène intrusion existante

Détecteur infra rouge intrusion existant

		MAÎTRISE D'OUVRAGE <b>CENTRE HOSPITALIER UNIVERSITAIRE D'ANGERS</b> 4, Rue Lavoisier - 49000 Angers (France) N° : 135 022 41 92 98 10 Direction de la Gestion du Patrimoine TEL : 02 41 35 35 30 - FAX : 02 41 35 35 05 Adresse e-mail : patrimoine@chu-angers.fr		MAÎTRISE D'OUVRIER  Direction de la Gestion du Patrimoine	
Essais ENTREPRISES:					
OUVRAGE : <b>BARIETY</b>				N° DU BATIMENT : <b>53</b>	
TITRE DU PLAN <b>PLAN DE CABLAGE ET D'IMPLANTATION DU CONTROLE D'ACCES / INTRUSION</b>					
AFFAIRE :		VUE : <b>VUE en PLAN</b>		NIVEAU : <b>2ème ETAGE</b>	
				STAT : <b>Etat futur</b>	
VISA :				PLAN DE SITUATION :	
					
N° Impression	N° PLAN	INDICE	ECHELLE	DATE D'EDITION DU PLAN	
	<b>CA 04</b>	<b>A</b>	<b>1/50</b>	<b>29/09/2025</b>	
DATES	IND	DESIGN	MODIFICATIONS		VERITE
<b>29/09/25</b>	<b>A</b>	<b>DEVY</b>	<b>Projet de réaménagement du service santé au travail</b>		<b>DEVY</b>