

Légende

- Chauffage à créer plinthe
- Chauffage à créer fx-plaf
- Chauffage existant
- Chauffage à déposer
- VMC à créer
- VMC existant
- VMC à déposer
- Equipement neuf
- Grille à obturer
- Radiateur Depose/Repose pour peinture



MAITRISE D'OUVRAGE :
**CENTRE HOSPITALIER
UNIVERSITAIRE D'ANGERS**
4, Rue Lavoisier - 49133 Angers Cedex 9
+33 (0)2 41 35 34 37
Direction de la Gestion du Patrimoine
Tél : 02.41.35.38.50 Fax : 02.41.35.55.05
Adresse e-mail : patrimoine@chu-angers.fr

MAITRISE D'OEUVRE :
Direction de la Gestion du Patrimoine

LOGO ENTREPRISE :

Espace ENTREPRISE :

OUVRAGE :

BARIETY

N° DU BATIMENT :

53

INTITULE DU PLAN :

CVC

AFFAIRE :

NIVEAU :

SOUS-SOL

PHASE DOCUMENT :

ETAT :

FUTUR

VISA :

PLAN DE SITUATION :

REPERE :

N° PLAN / LOT :

INDICE :

ECHELLE :


DATE D'EDITION DU PLAN :

_DCE 08


**Comme
indiqué**

23/12/2025

Date	Ind.	Type de modification	Dessiné	Vérifié

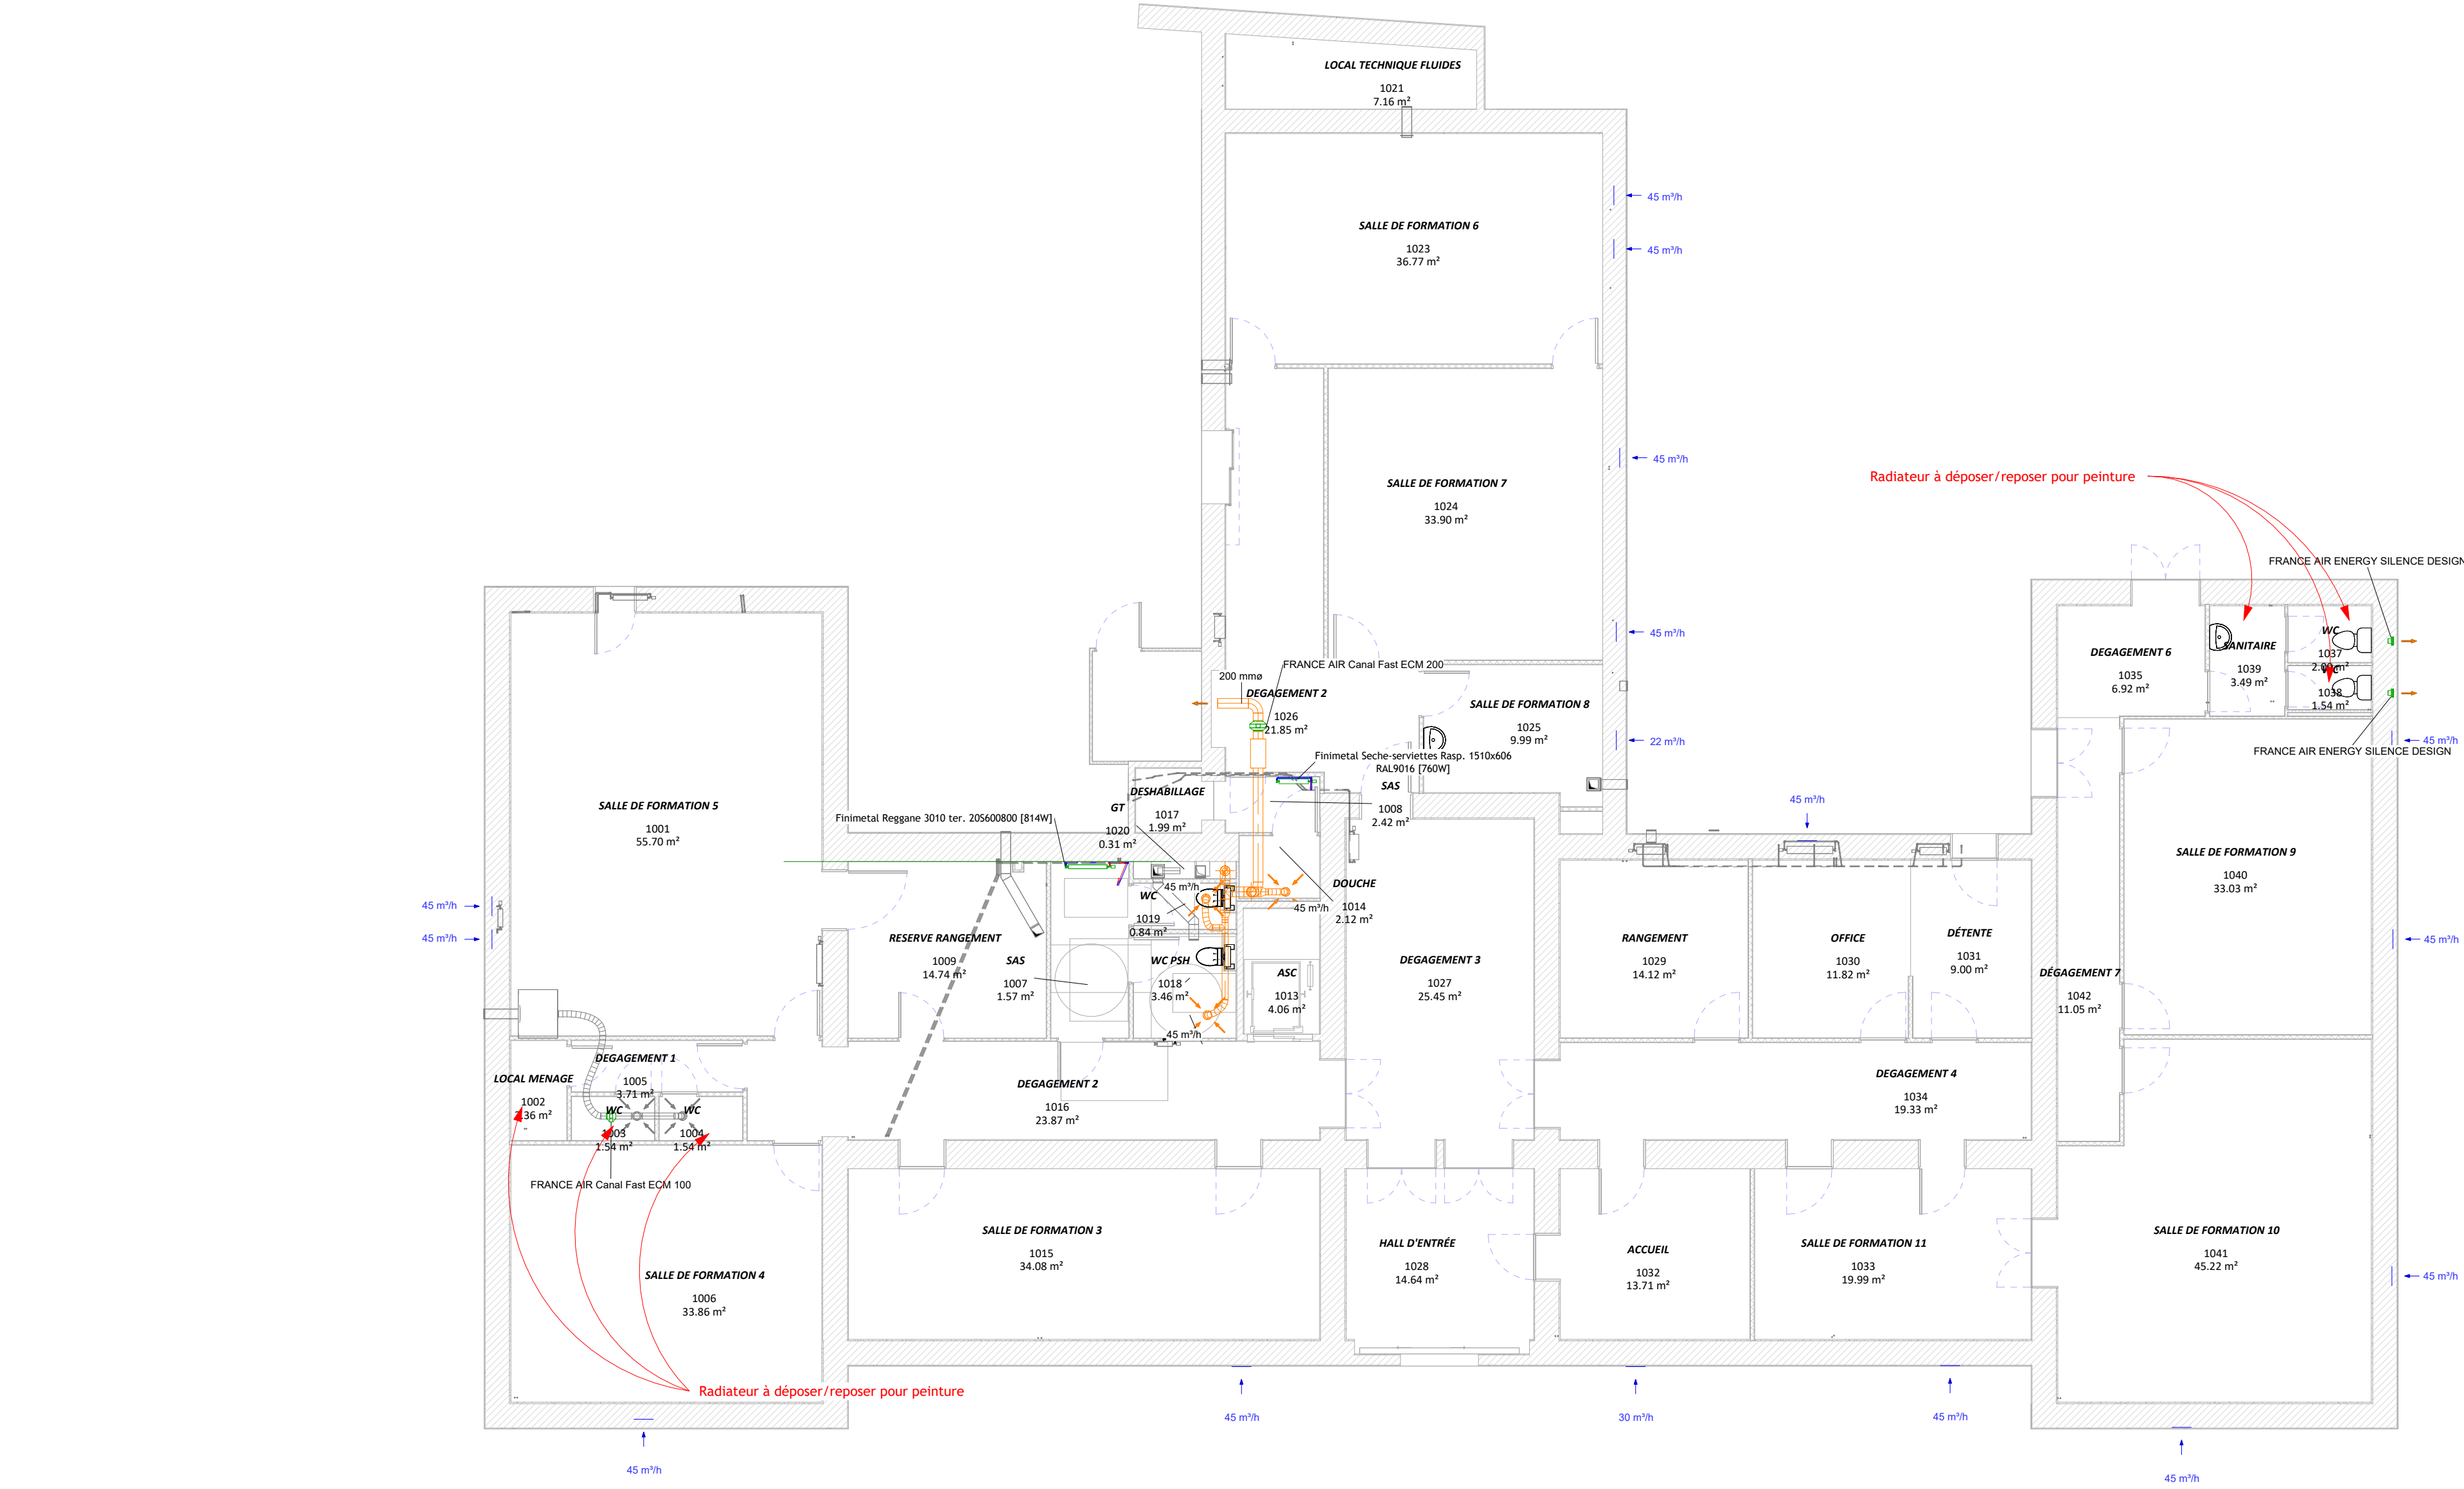

1 Futur
T:100

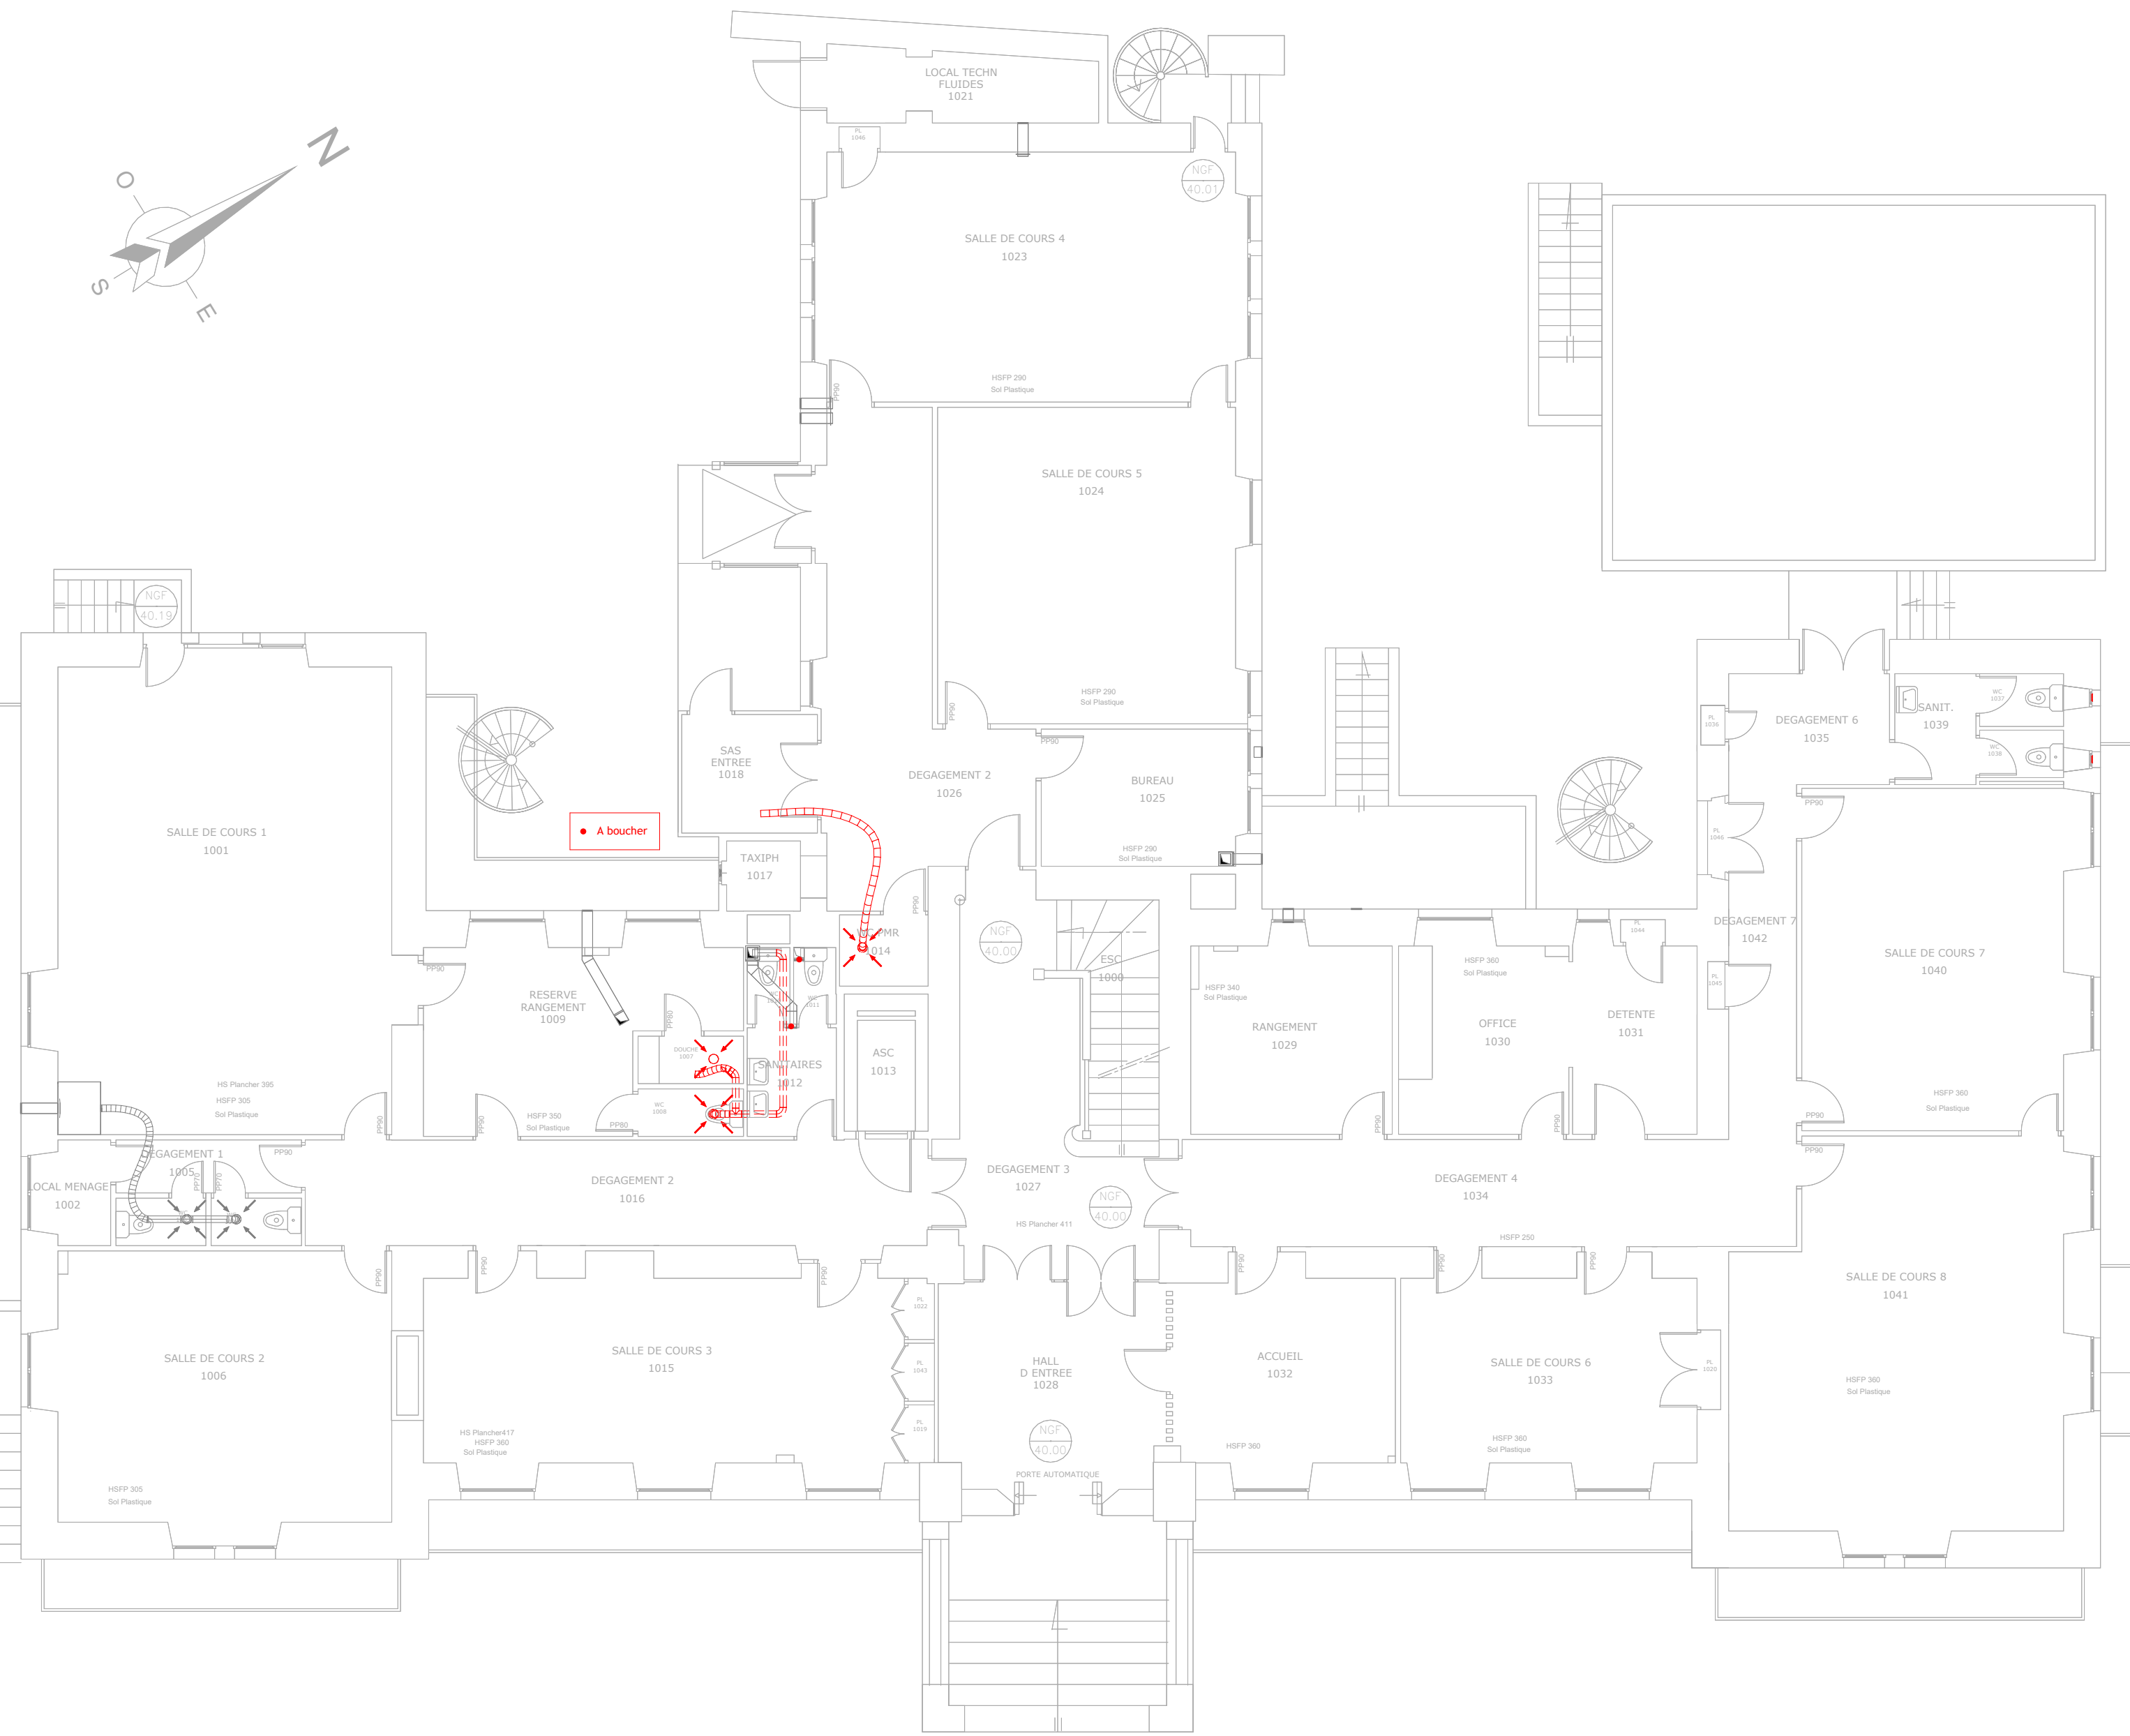


2 Démolition
T:100

Légende

- Chauffage à créer plinthe
- Chauffage à créer fx-plaf
- Chauffage existant
- Chauffage à déposer
- VMC à créer
- VMC existant
- VMC à déposer
- Equipement neuf
- Grille à obturer
- Radiateur Depose/Repose pour peinture

CHU ANGERS CENTRE HOSPITALIER UNIVERSITAIRE		MAITRISE D'OUVRAGE : CENTRE HOSPITALIER UNIVERSITAIRE D'ANGERS 4, Rue Lattre - 49133 Angers Cedex 9 +33 (0)2 41 35 34 37 Direction de la Gestion du Patrimoine Tél : 02.41.35.38.50 Fax : 02.41.35.55.05 Adresse e-mail : patrimoine@chu-angers.fr		MAITRISE D'OEUVRE : Direction de la Gestion du Patrimoine	
LOGO ENTREPRISE :		Espace ENTREPRISE :			
OUVRAGE :			BARIETY		N° DU BATIMENT : 53
INTITULE DU PLAN : CVC					
AFFAIRE :		NIVEAU : REZ-DE-CHAUSSEE		PHASE DOCUMENT : -	
ETAT : FUTUR					
VISA :				PLAN DE SITUATION :	
REPERE : _DCE 08		N° PLAN / LOT : Indice		DATE D'EDITION DU PLAN : 23/12/2025	


Date	Ind.	Type de modification	Dessiné	Vérifié

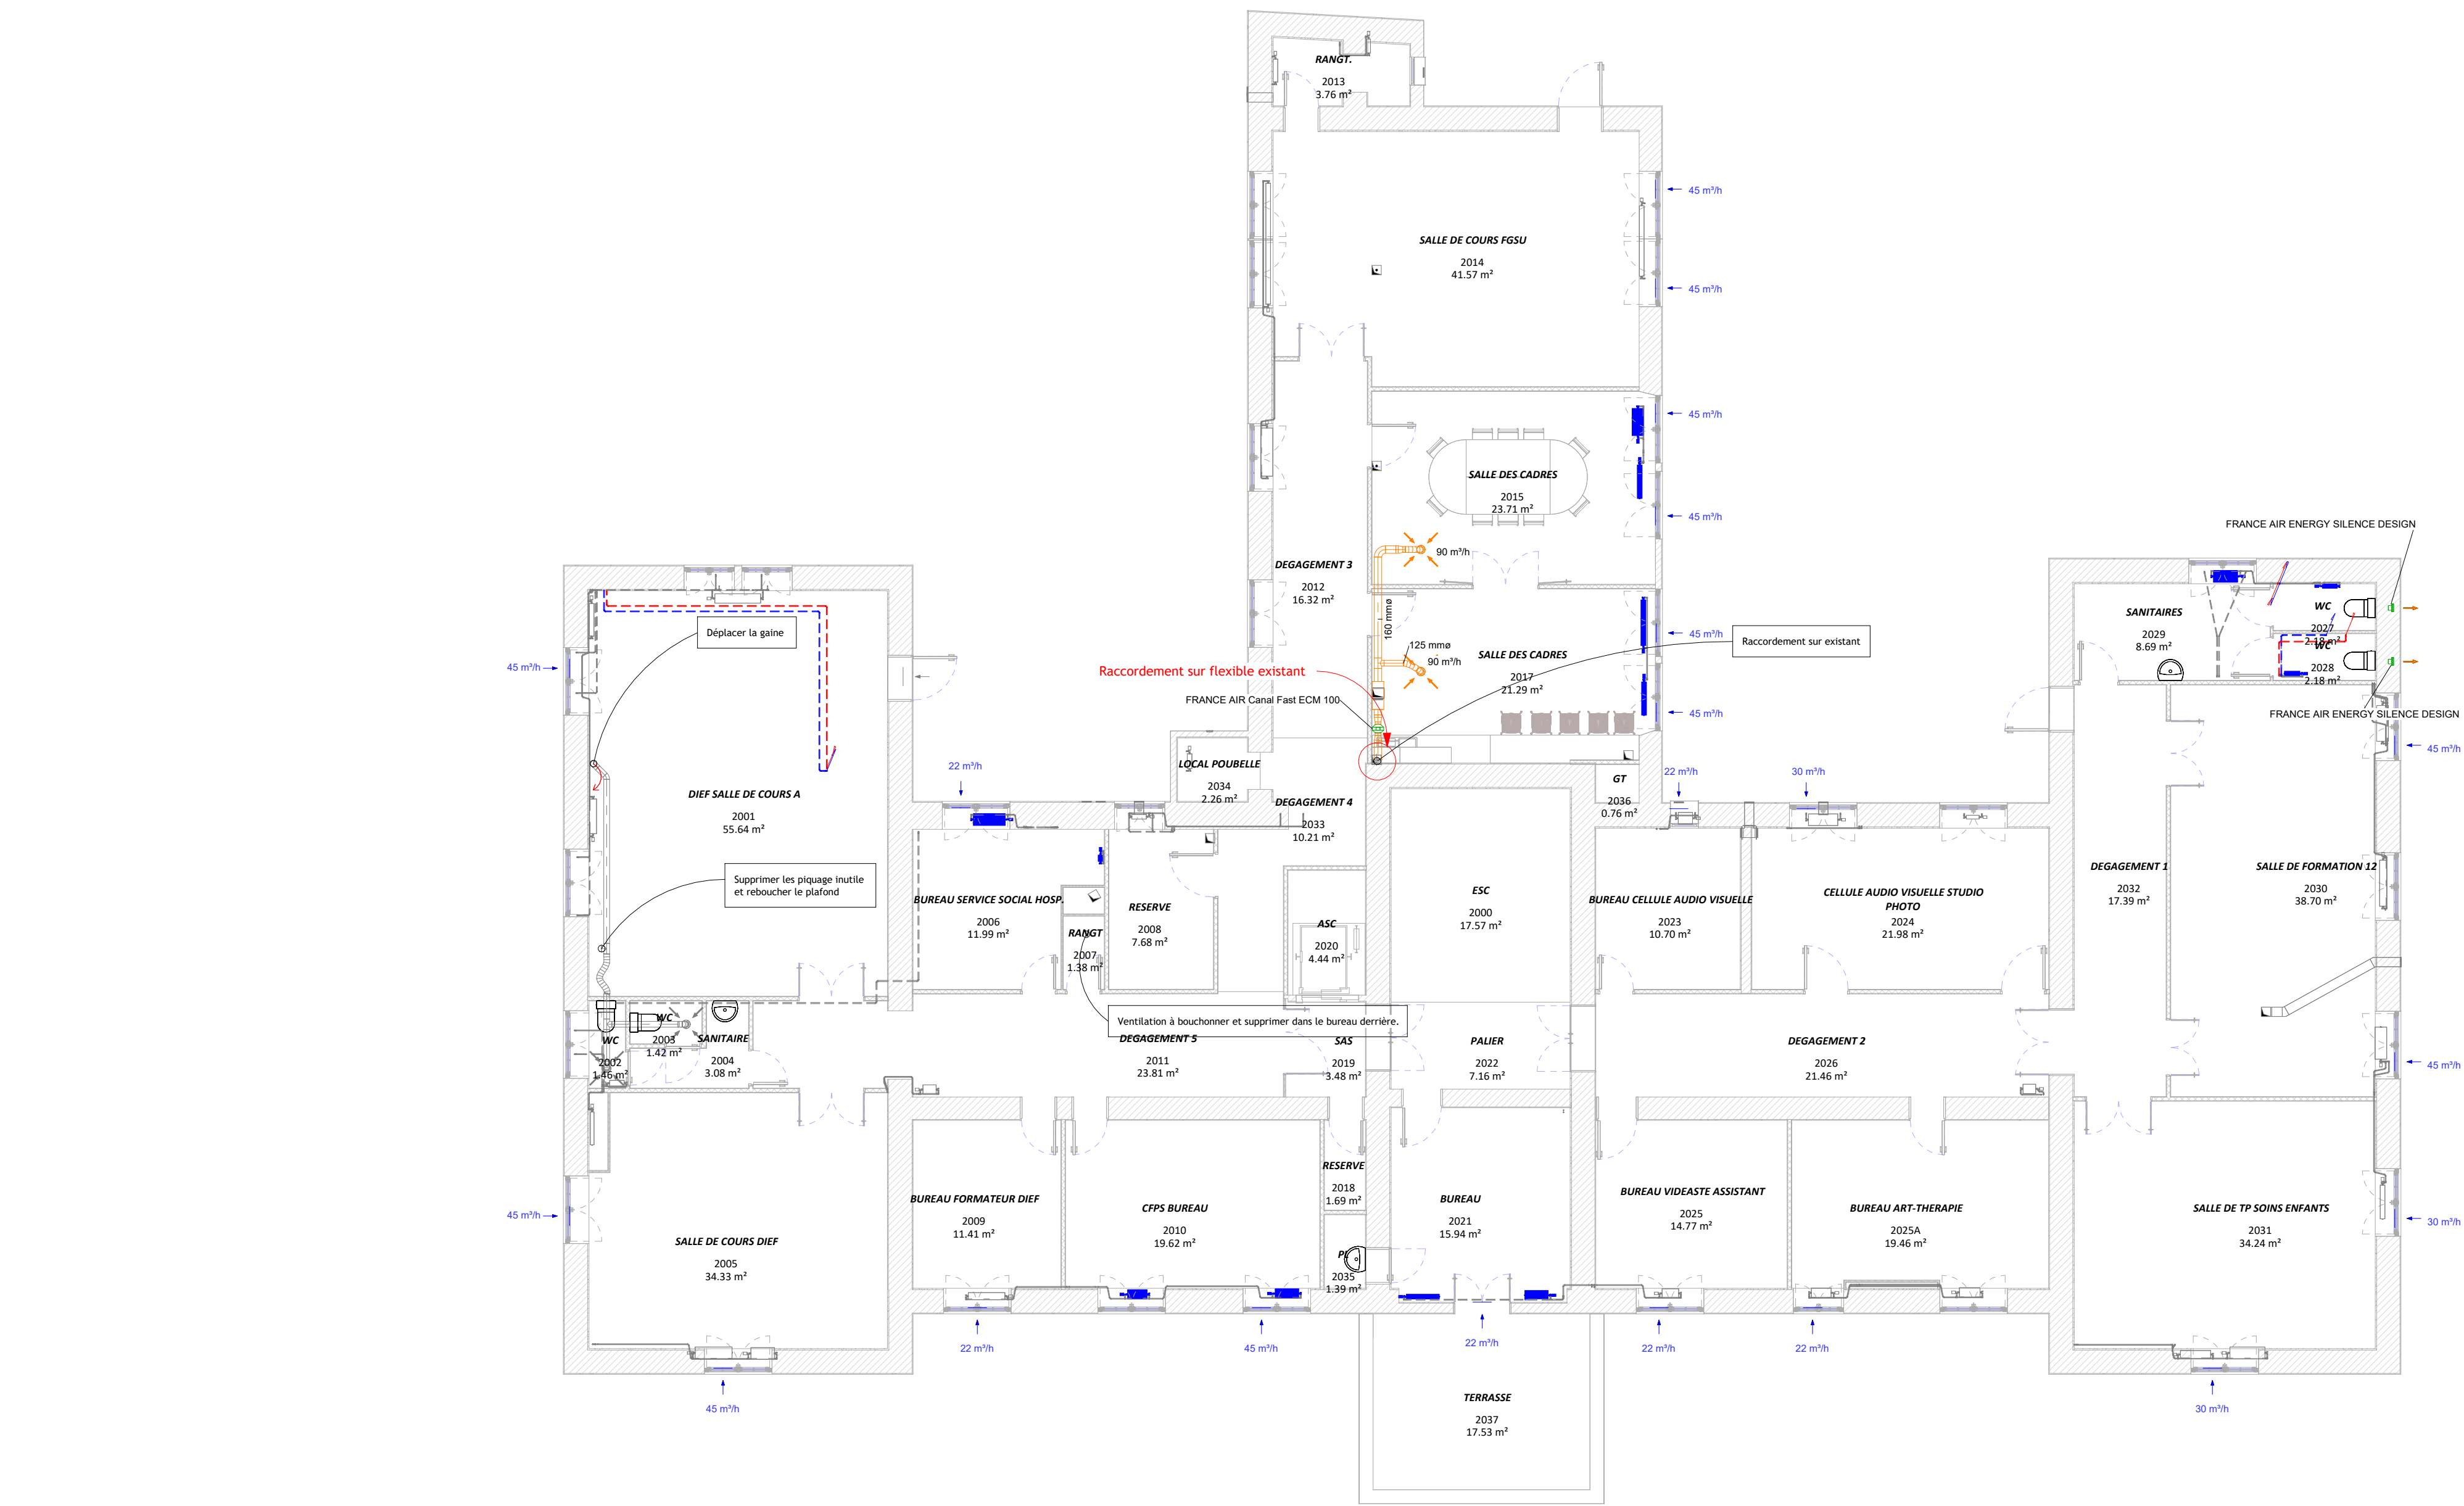

1 Futur
1:100



Légende

- Chauffage à créer plinthe
- Chauffage à créer fx-plaf
- Chauffage existant
- Chauffage à déposer
- VMC à créer
- VMC existant
- VMC à déposer
- Equipement neuf
- Grille à obturer
- Radiateur Depose/Repose pour peinture


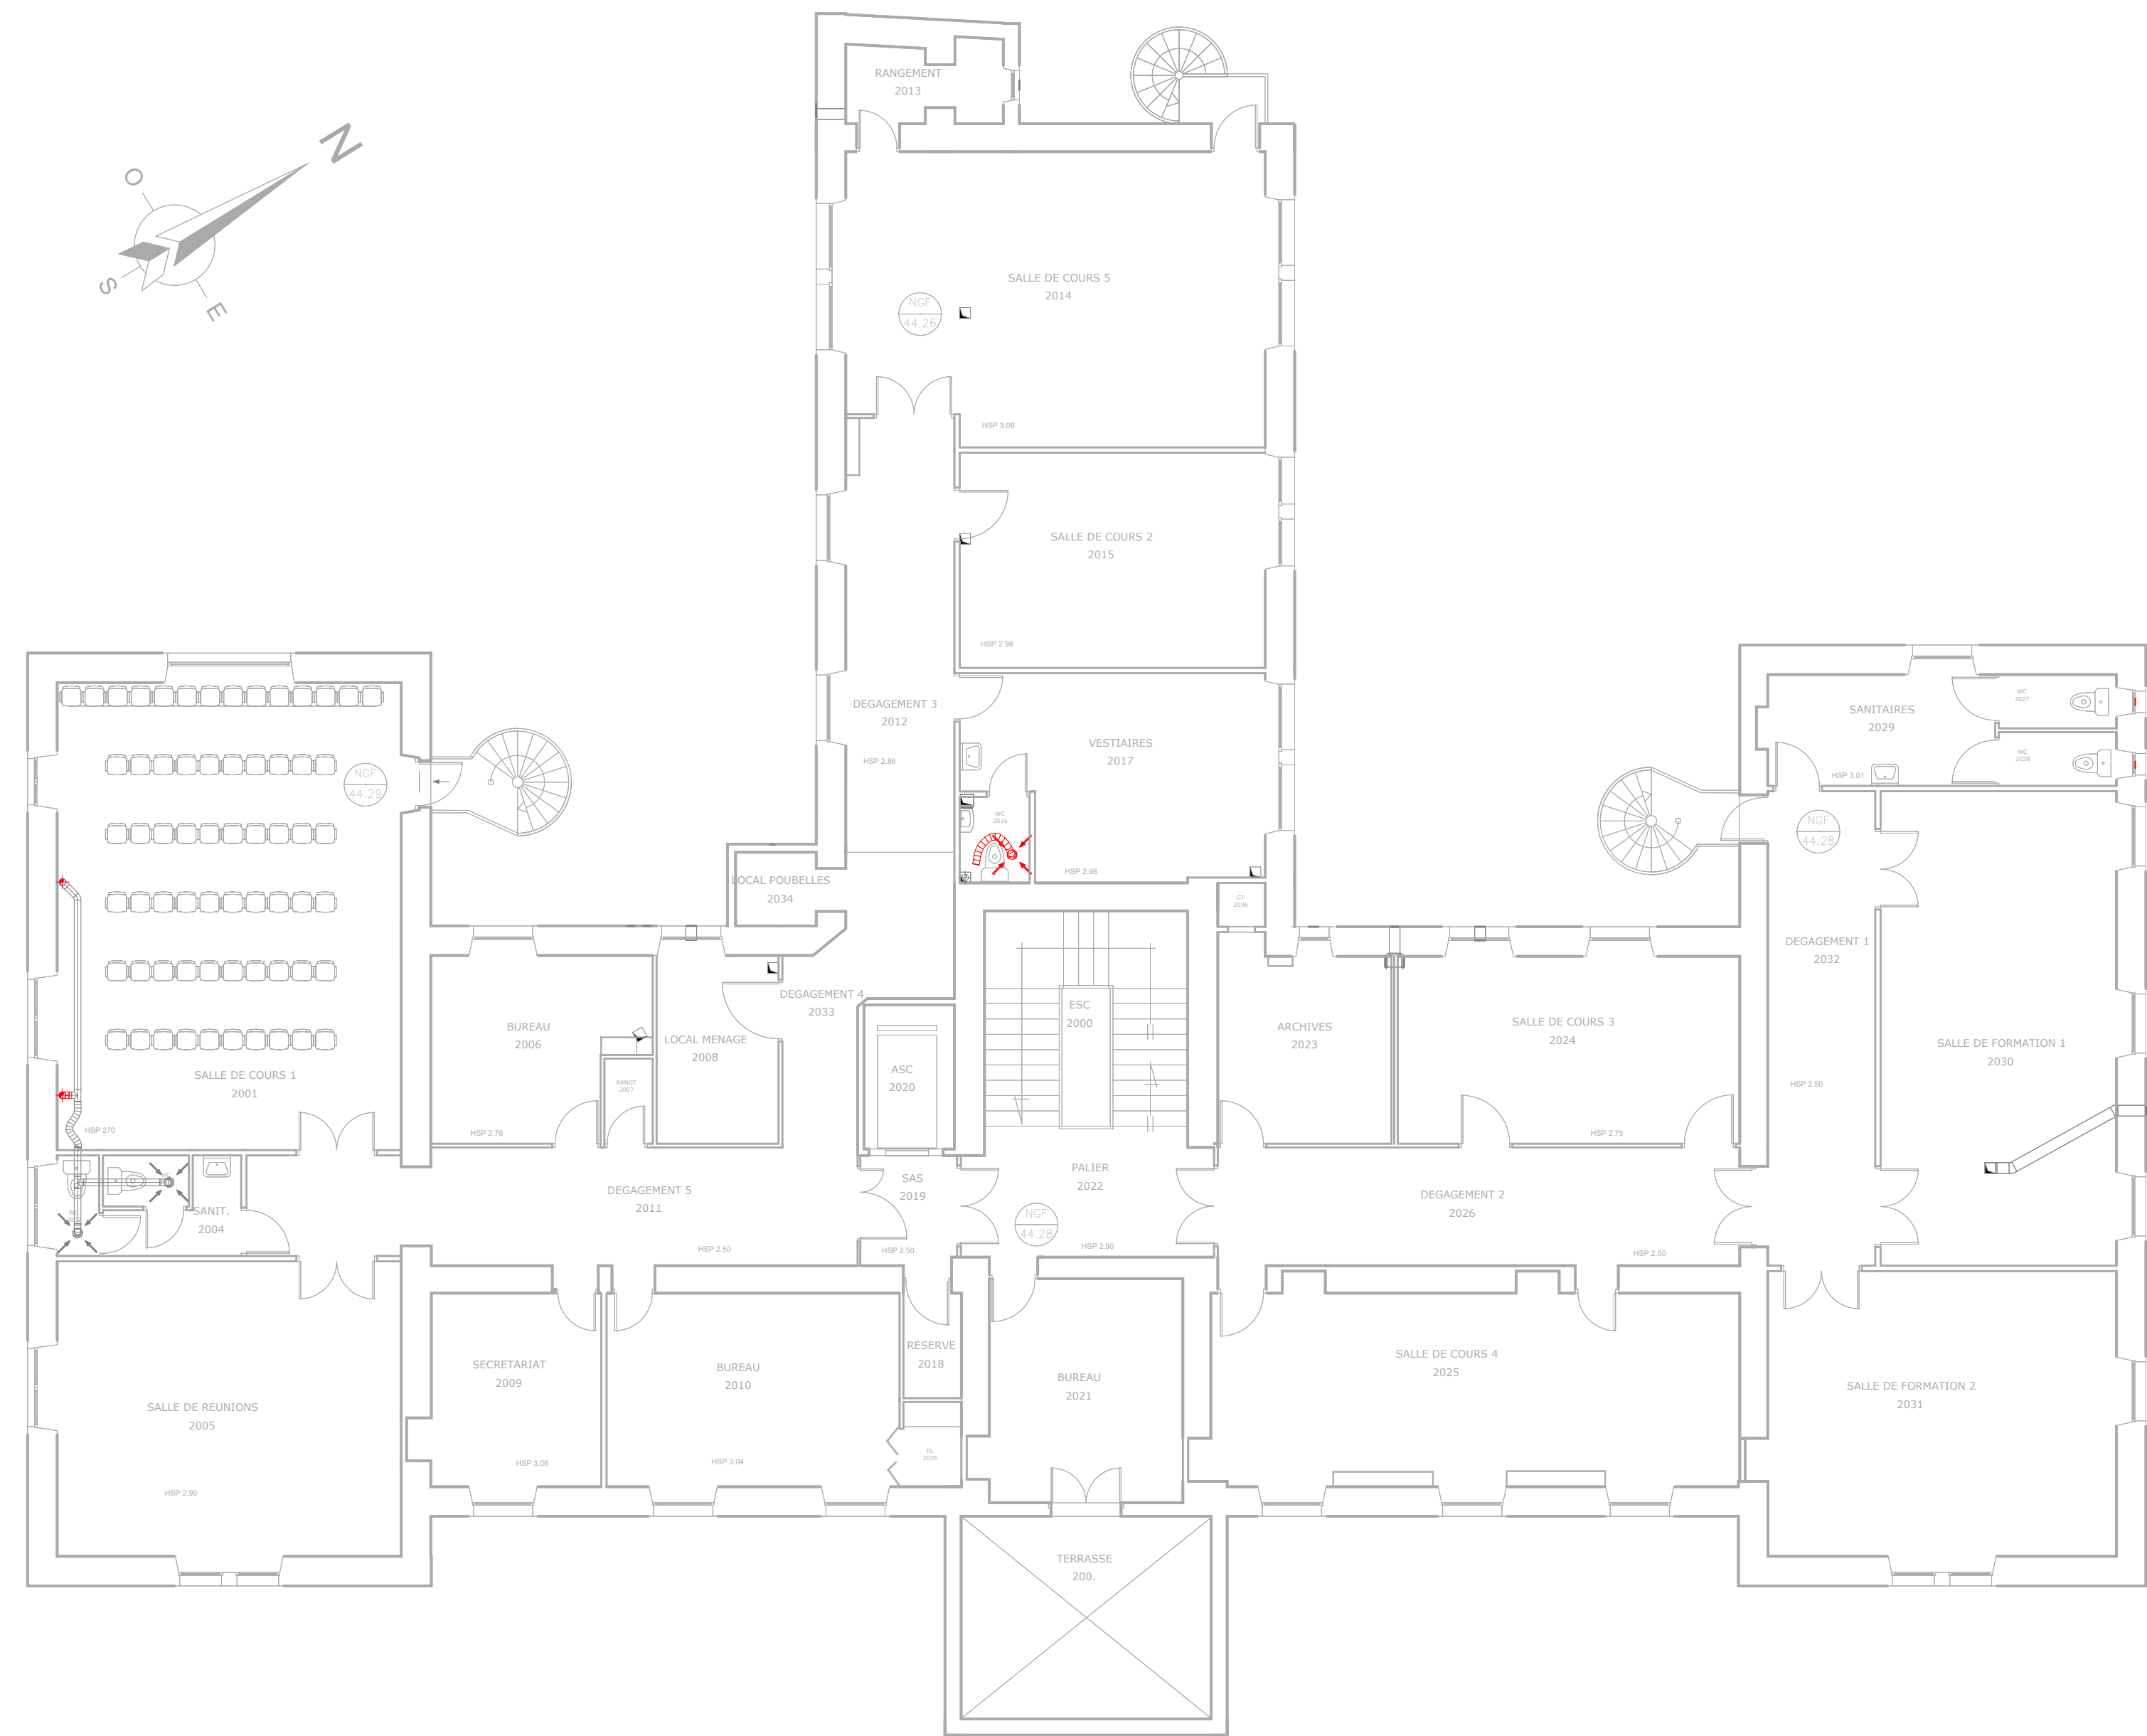


2 Démolition
1:100

CHU ANGERS CENTRE HOSPITALIER UNIVERSITAIRE D'ANGERS 4, Rue Laitry - 49133 Angers Cedex 9 +33 (0)2 41 35 34 37 Direction de la Gestion du Patrimoine Tél : 02.41.35.38.50 Fax : 02.41.35.55.05 Adresse e-mail : patrimoine@chu-angers.fr		MAITRISE D'OUVRAGE : CENTRE HOSPITALIER UNIVERSITAIRE D'ANGERS 4, Rue Laitry - 49133 Angers Cedex 9 +33 (0)2 41 35 34 37 Direction de la Gestion du Patrimoine Tél : 02.41.35.38.50 Fax : 02.41.35.55.05 Adresse e-mail : patrimoine@chu-angers.fr		MAITRISE D'OEUVRE : Direction de la Gestion du Patrimoine	
LOGO ENTREPRISE :		Espace ENTREPRISE :	
OUVRAGE :		BARIETY		N° DU BATIMENT : 53	
INTITULE DU PLAN : CVC	
AFFAIRE :		NIVEAU : 1er ETAGE		PHASE DOCUMENT : -	
VISA :		ETAT : FUTUR		PLAN DE SITUATION :	
REPERE : DCE 08		N° PLAN / LOT : DCE 08		INDICE : Comme indiqué	
ECHELLE : Comme indiqué		DATE D'EDITION DU PLAN : 23/12/2025		PLAN DE SITUATION :	
<table><thead><tr><th>Date</th><th>Ind.</th><th>Type de modification</th><th>Dessiné</th><th>Vérifié</th></tr></thead><tbody><tr><td></td><td></td><td></td><td></td><td></td></tr><tr><td></td><td></td><td></td><td></td><td></td></tr><tr><td></td><td></td><td></td><td></td><td></td></tr><tr><td></td><td></td><td></td><td></td><td></td></tr><tr><td></td><td></td><td></td><td></td><td></td></tr><tr><td></td><td></td><td></td><td></td><td></td></tr><tr><td></td><td></td><td></td><td></td><td></td></tr><tr><td></td><td></td><td></td><td></td><td></td></tr><tr><td></td><td></td><td></td><td></td><td></td></tr></tbody></table>						Date	Ind.	Type de modification	Dessiné	Vérifié	
Date	Ind.	Type de modification	Dessiné	Vérifié	

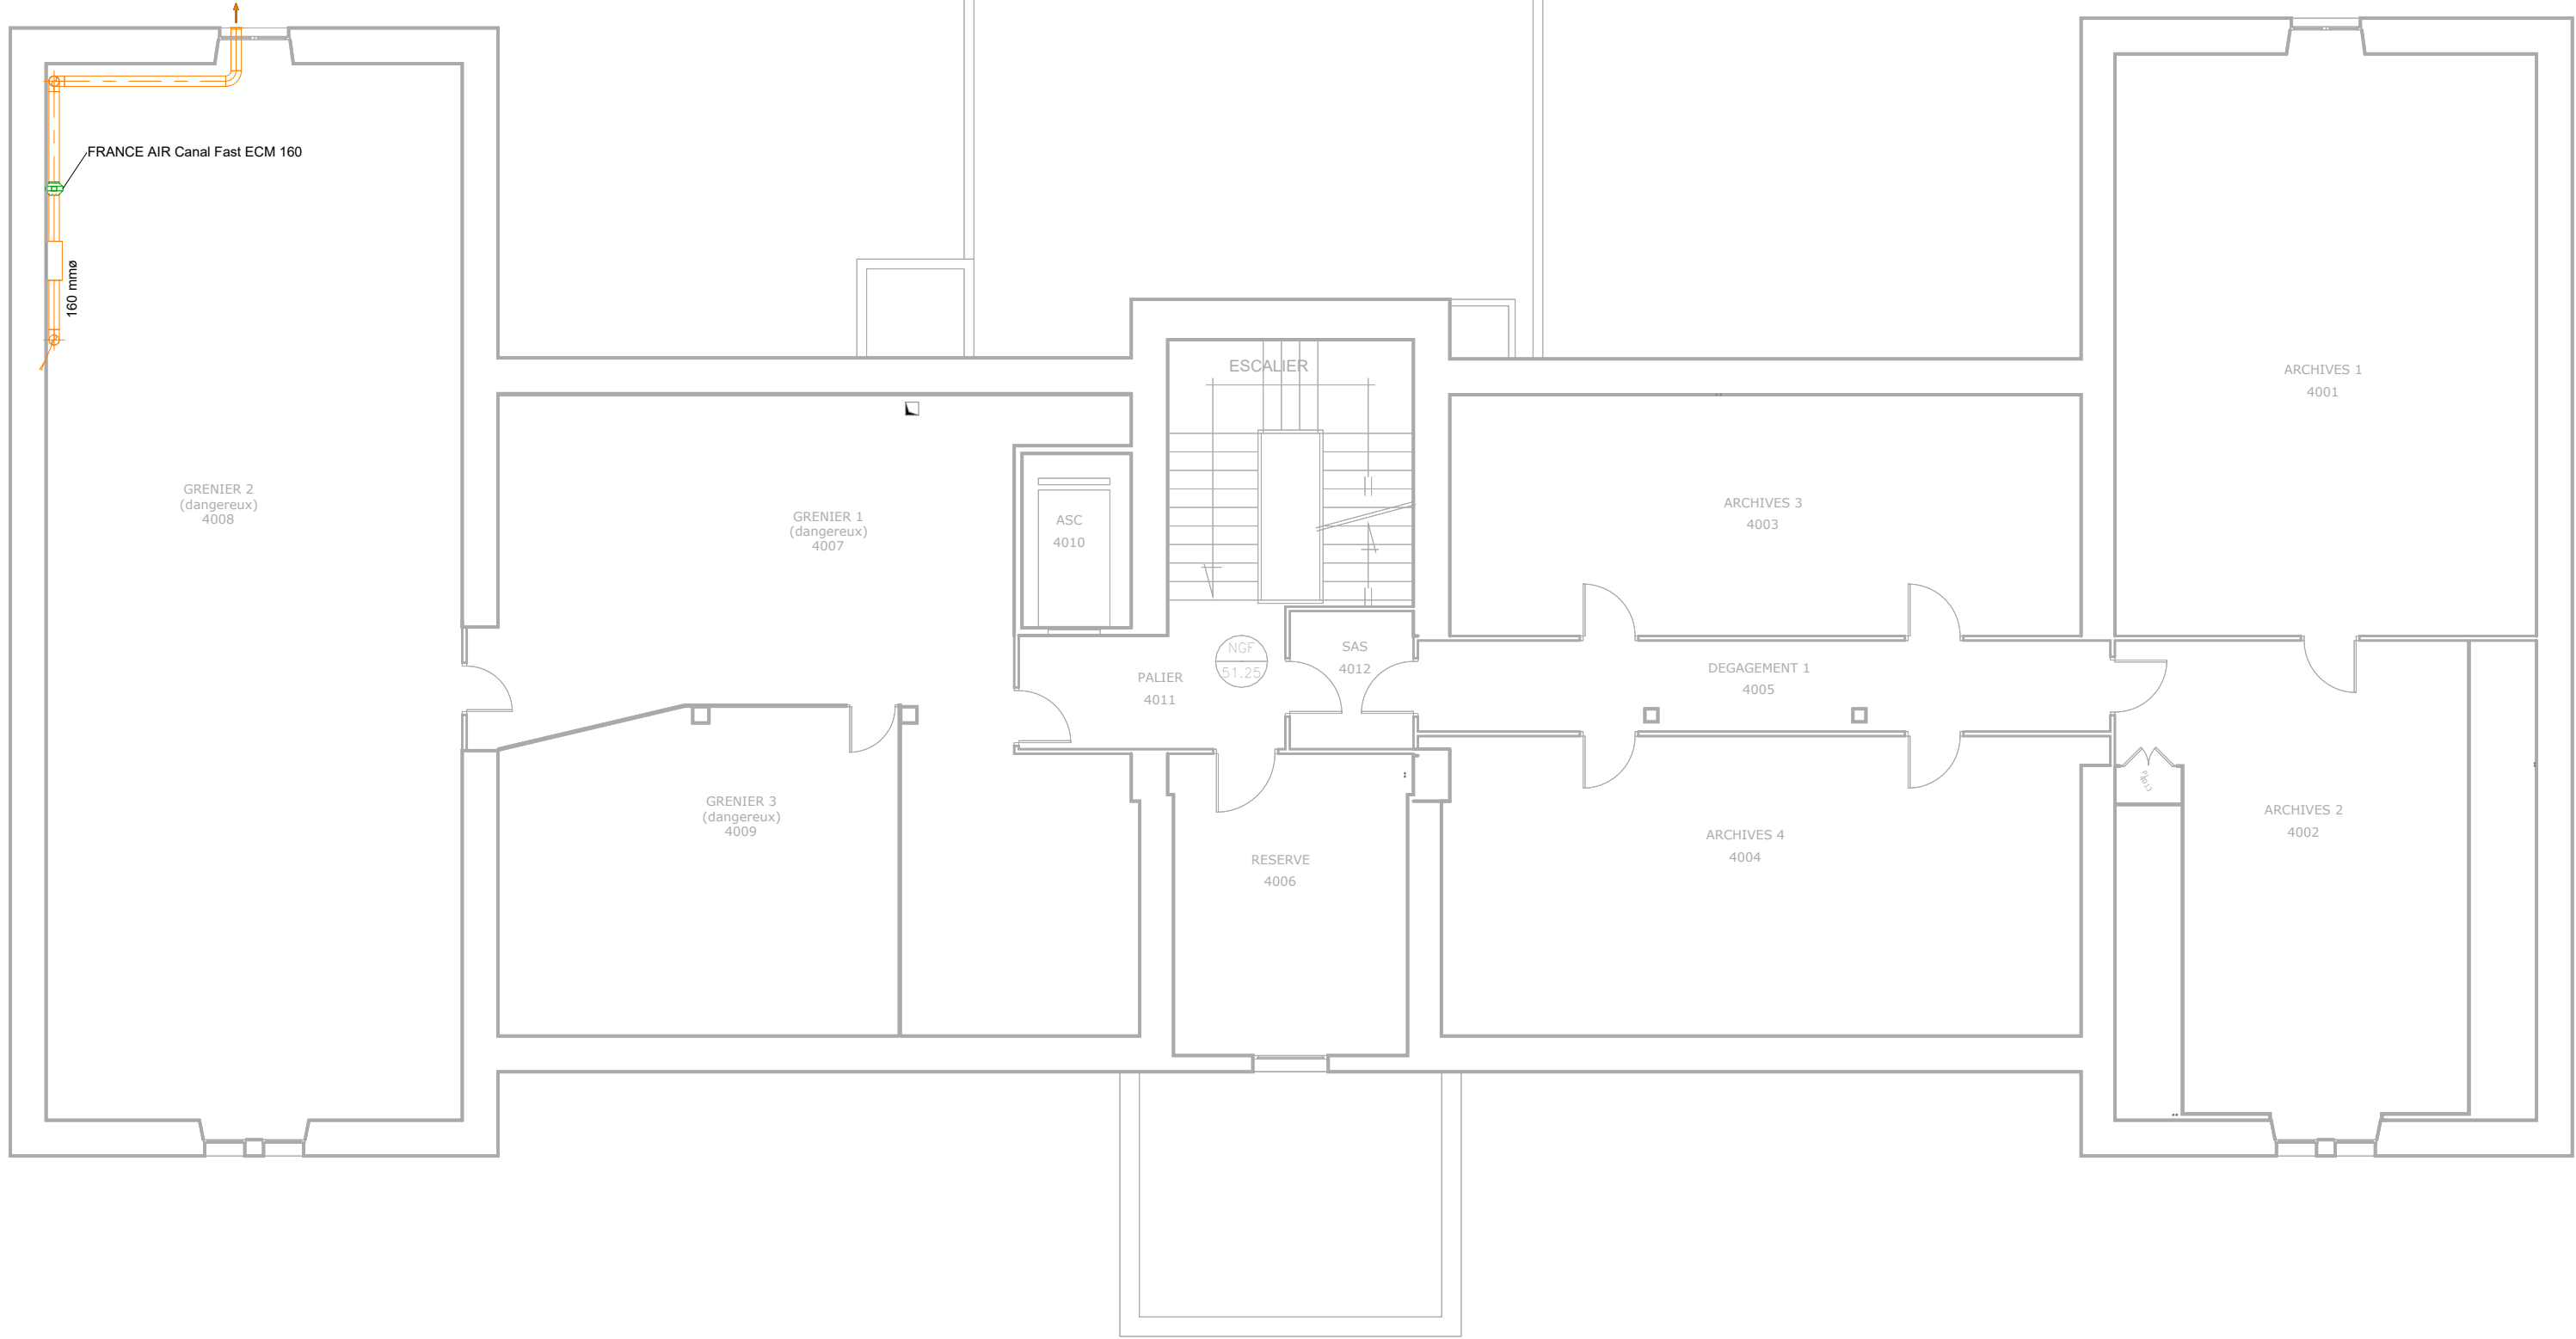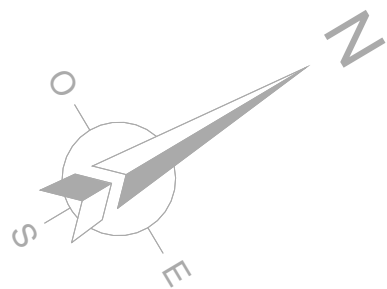


1 Futur
1:100

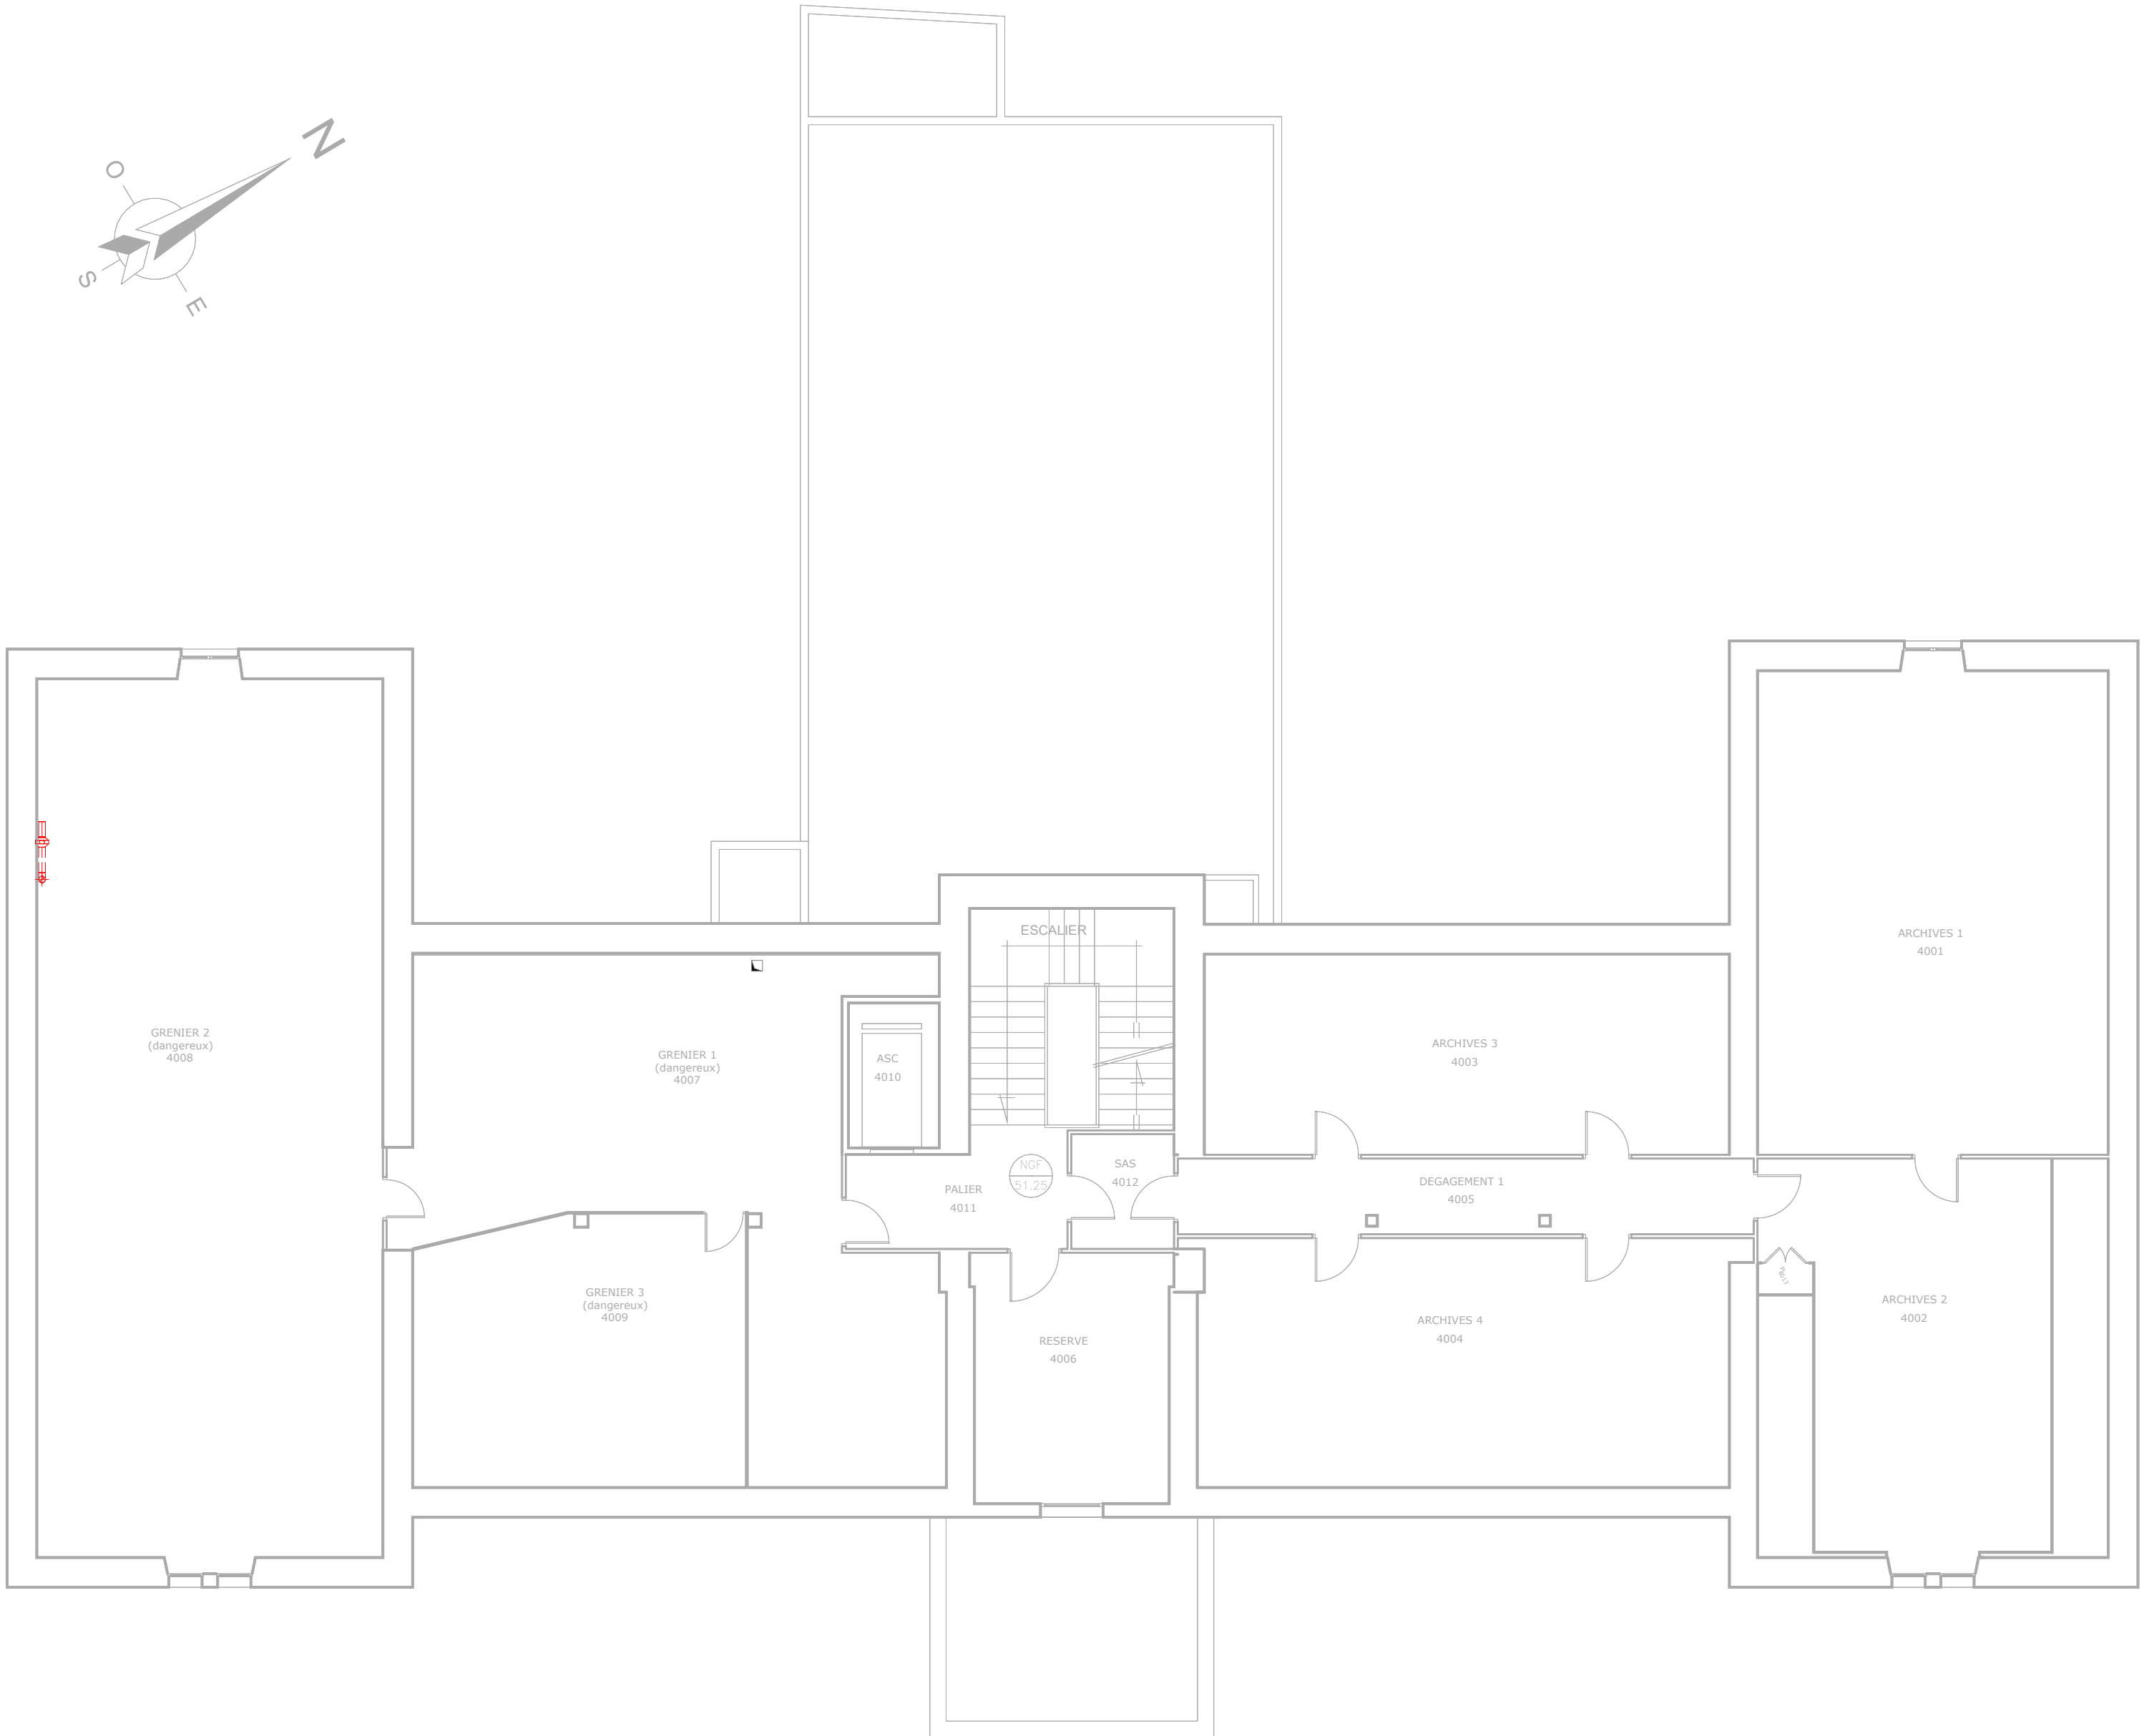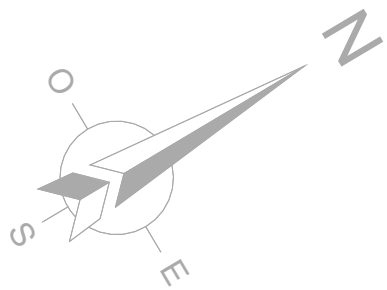

Légende

- Chauffage à créer plinthe
- Chauffage à créer fx-plaf
- Chauffage existant
- Chauffage à déposer
- VMC à créer
- VMC existant
- VMC à déposer
- Equipement neuf
- Grille à obturer
- Radiateur Depose/Repose pour peinture

		MAITRISE D'OUVRAGE : CENTRE HOSPITALIER UNIVERSITAIRE D'ANGERS 4, Rue Lorry - 49133 Angers Cedex 9 +33 (0)2 41 35 34 37 Direction de la Gestion du Patrimoine Tél : 02.41.35.38.50 Fax : 02.41.35.55.05 Adresse e-mail : patrimoine@chu-angers.fr		MAITRISE D'OEUVRE : Direction de la Gestion du Patrimoine	
LOGO ENTREPRISE :		Espace ENTREPRISE :			
OUVRAGE : BARIETY				N° DU BATIMENT : 53	
INTITULE DU PLAN : CVC					
AFFAIRE :		NIVEAU : 3e ETAGE		PHASE DOCUMENT : -	
				ETAT : FUTUR	
VISA :				PLAN DE SITUATION :	
REPERE :	N° PLAN / LOT : _DCE 08	INDICE :	ECHELLE : Comme indiqué	DATE D'EDITION DU PLAN : 23/12/2025	

Date	Ind.	Type de modification	Dessiné	Vérifié

2 Démolition
1:100