


nite de propriété

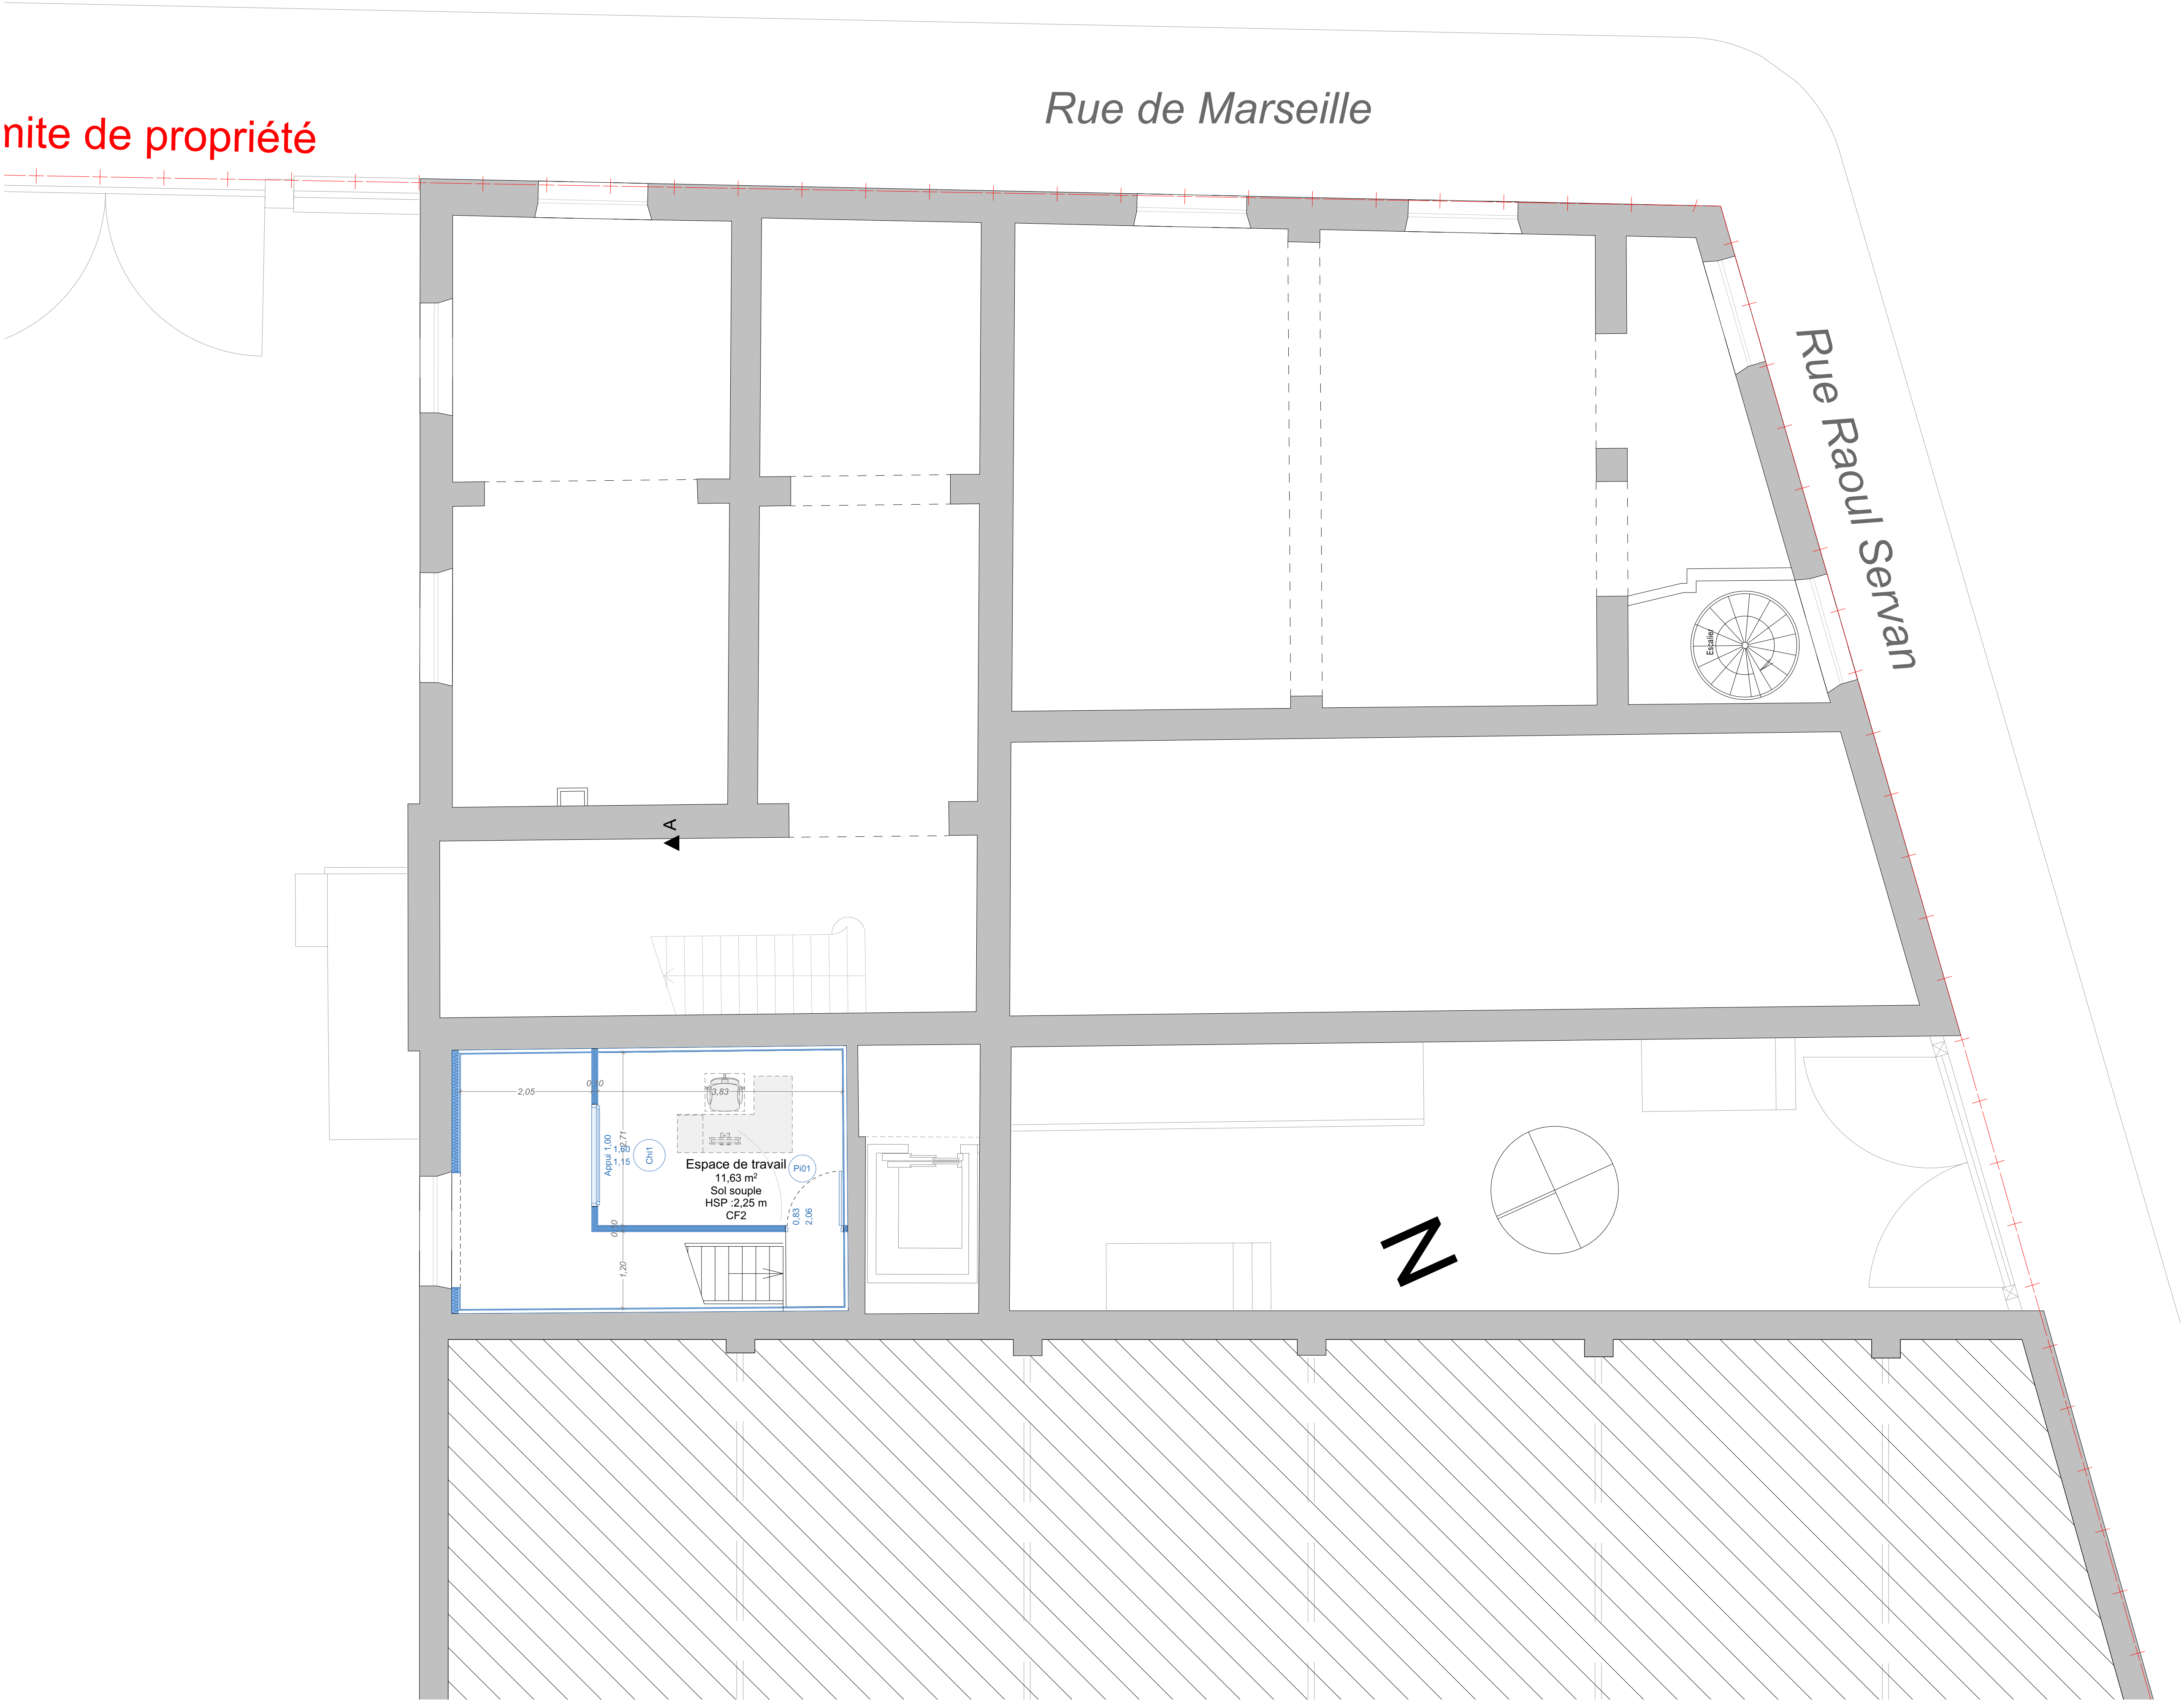

Légende murs - cloisons	
<div></div>	Cloison 98/62
<div></div>	Cloison SAA140
<div></div>	Contre-cloison d'habillage sur rails 48 + 18 mm
<div></div>	Contre-cloison d'habillage sur rails : plaque de plâtre : ép. 18 mm +rail + laine minérale ép. 100 mm
<div></div>	Jouée de plafonds
<div></div>	Espace CF 1H

Surfaces utiles PROJET		
Code de Zone	Nom de Zone	Surface calculée
CA2	Hall	29,96
CA3	Accueil	4,39
CA4	WC PMR	3,68
CB1	Bureau médecine	15,41
CB2 / CF3	Bureau psychiatrie	10,80
CB2 / CF3	Bureau psychologue	7,75
CB3	Bureau IDE	18,23
CB3	Salle de soin	6,82
CC1	Salle d'activité	21,84
CF1	Bureau dir. CSME	14,97
CF2	Espace de travail	11,63
CF3	Bureau consultation	17,47
CG2	Salle de pause/repas	24,18
CG4	WC PMR	4,01
CH2	Local ménage	2,02
CH4	Local déchets	3,79
CI1	TGBT	0,53
CI2	Circulation	7,39
CI2	Circulation	18,78
CI2	Dgt	7,15
		230,80 m²

MAITRISE D'OUVRAGE

Université de Lyon

92 rue Pasteur

69007 LYON

UNIVLYON\_CSME

Aménagement d'un centre de santé mentale dans un bâtiment existant

102 Rue de Marseille - 69007 LYON

MAITRISE D'OEUVRE

HAUTS-DE-FRANCE / OUEST

517, avenue Eugène Gazeau

63000 SÉNILIS

Tel. : 03 44 28 90 59

GRAND PARIS

Cité Descartes - 18, rue Albert Einstein

77420 CHAMPS-SUR-MARNE

Tel. : 01 60 06 04 75

idoneïs

architectes ingénieurs

www.idoneis.fr

contact@idoneis.fr

HAUTS-DE-FRANCE

2, rampe Saint Marcel

02000 LAON

Tel. : 03 23 22 61 06

GRAND EST

6, rue Saint Just

51100 REIMS

Tel. : 03 26 05 83 90

GRAND LYON

28, rue Juliette Récamier

69006 LYON

Tel. : 04 37 69 99 26

AMO

BUREAU VERITAS CONSTRUCTION

Site de Lyon

Racing Park

4 chemin du Tronchon

69 410 CHAMPAGNE-AU-MONT-D'OR

yoann.di-rienzo@bureauveritas.com

CT

SPS

NOVICAP

100 rue Aristide Briand

69 800 SAINT-PRIEST

PHASE DE MISSION

DATE

Y:\20\_1203\B00\1226\1226\_UID\_CSME\_DET\_v010.pdf

1226\_DOE\_ind00

Date : 26/05/2025

Echelle(s) : 1/50, 1/0,50

Architecte : JMT

Ingénieur : DR

N° de projet : 1226

N° de plan: 1226\_DOE\_ind00\_PL06

Plan aménagements Mezzanine - Projet

Tableau des indices de révision		
N°	Date	Description
1226_DOE_ind00	26/05/2025	Première publication