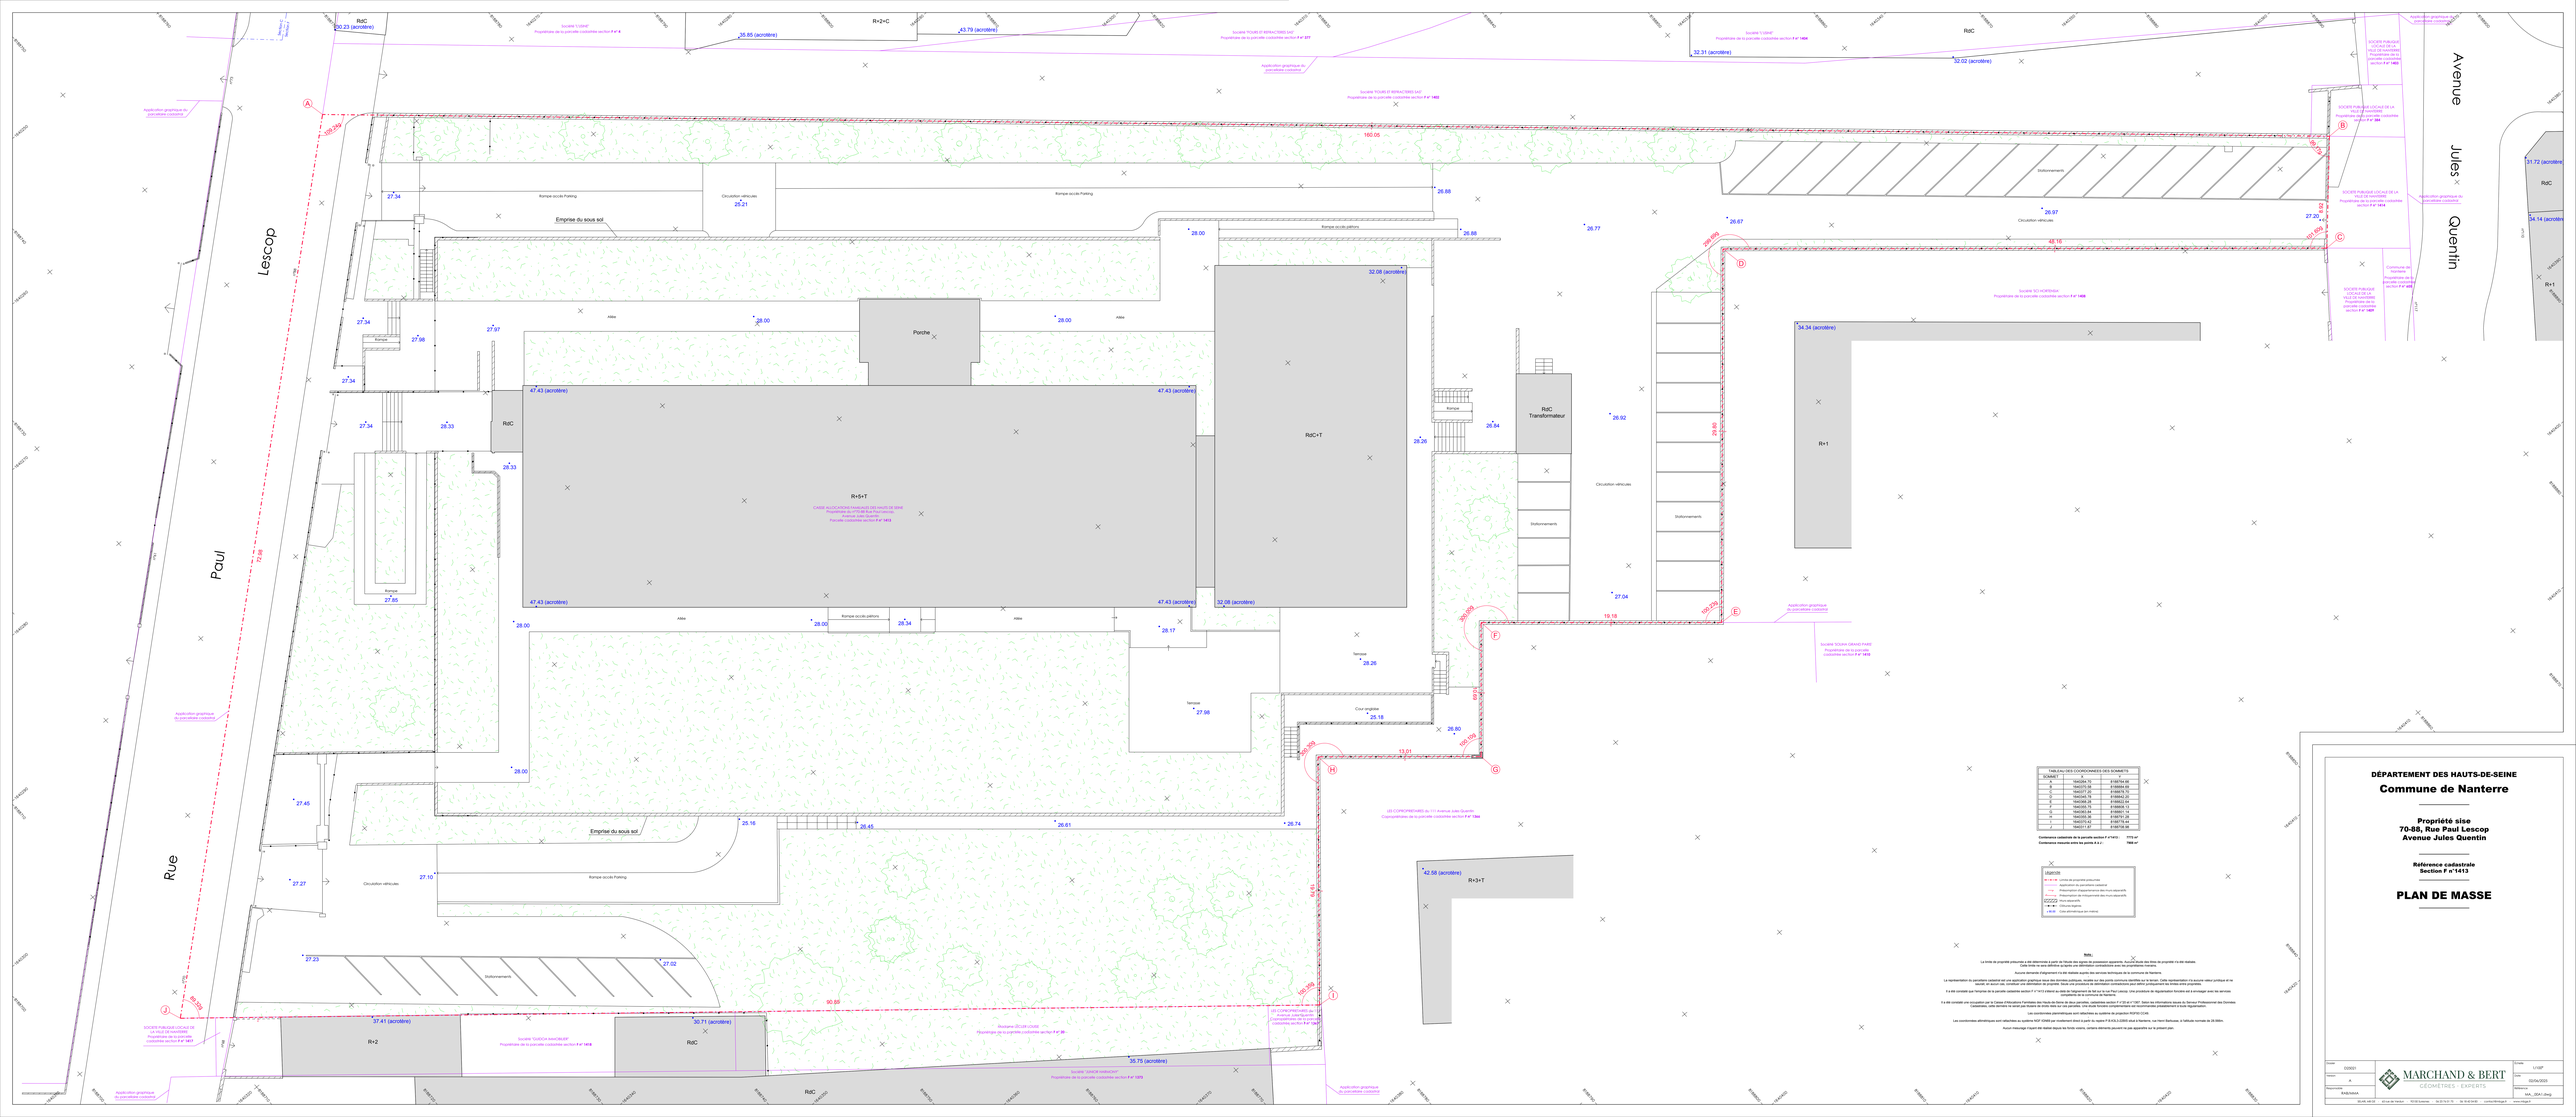
Rue Paul Lescop
Avenue Jules Quentin
Emprise du sous sol
Rampe accès Parking
Circulation véhicules
Stationnements
Rampe accès piétons
Allée
Porche
Rampe
Terrasse
Cour anglaise
Jardinière
R+5+T
CAISSE ALLOCATIONS FAMILIALES DES HAUTS DE SEINE
Propriétaire de la parcelle cadastrée Avenue Jules Quentin
Parcelle cadastrée section F n° 1413
RdC
RdC+T
R+1
R+2
R+3+T
RdC Transformateur
Société "LOSHE"
Propriétaire de la parcelle cadastrée section F n° 6
Société YOUNS ET BERNACCHINIS SAS
Propriétaire de la parcelle cadastrée section F n° 377
Société YOUNS ET BERNACCHINIS SAS
Propriétaire de la parcelle cadastrée section F n° 1402
Société "LOSHE"
Propriétaire de la parcelle cadastrée section F n° 1406
SOCIETE PUBLIQUE LOCALE DE LA VILLE DE NANTERRE
Propriétaire de la parcelle cadastrée section F n° 1403
SOCIETE PUBLIQUE LOCALE DE LA VILLE DE NANTERRE
Propriétaire de la parcelle cadastrée section F n° 1404
SOCIETE PUBLIQUE LOCALE DE LA VILLE DE NANTERRE
Propriétaire de la parcelle cadastrée section F n° 1405
SOCIETE PUBLIQUE LOCALE DE LA VILLE DE NANTERRE
Propriétaire de la parcelle cadastrée section F n° 1407
Société SCI HORTENSIA
Propriétaire de la parcelle cadastrée section F n° 1408
Société SOGIMA GRAND PARC
Propriétaire de la parcelle cadastrée section F n° 1410
Société "GIANCIB HABILIGHT"
Propriétaire de la parcelle cadastrée section F n° 1409
Société "GIANCIB HABILIGHT"
Propriétaire de la parcelle cadastrée section F n° 1411
Société "GIANCIB HABILIGHT"
Propriétaire de la parcelle cadastrée section F n° 1412
LES COPROPRIETAIRES du 111 Avenue Jules Quentin
Copropriétaires de la parcelle cadastrée section F n° 1564
LES COPROPRIETAIRES du 111 Avenue Jules Quentin
Copropriétaires de la parcelle cadastrée section F n° 1567
Application graphique du parcellaire cadastral
Application graphique du parcellaire cadastre
Application graphique du parcellaire cadastral
Application graphique du parcellaire cadastral
Application graphique du parcellaire cadastral