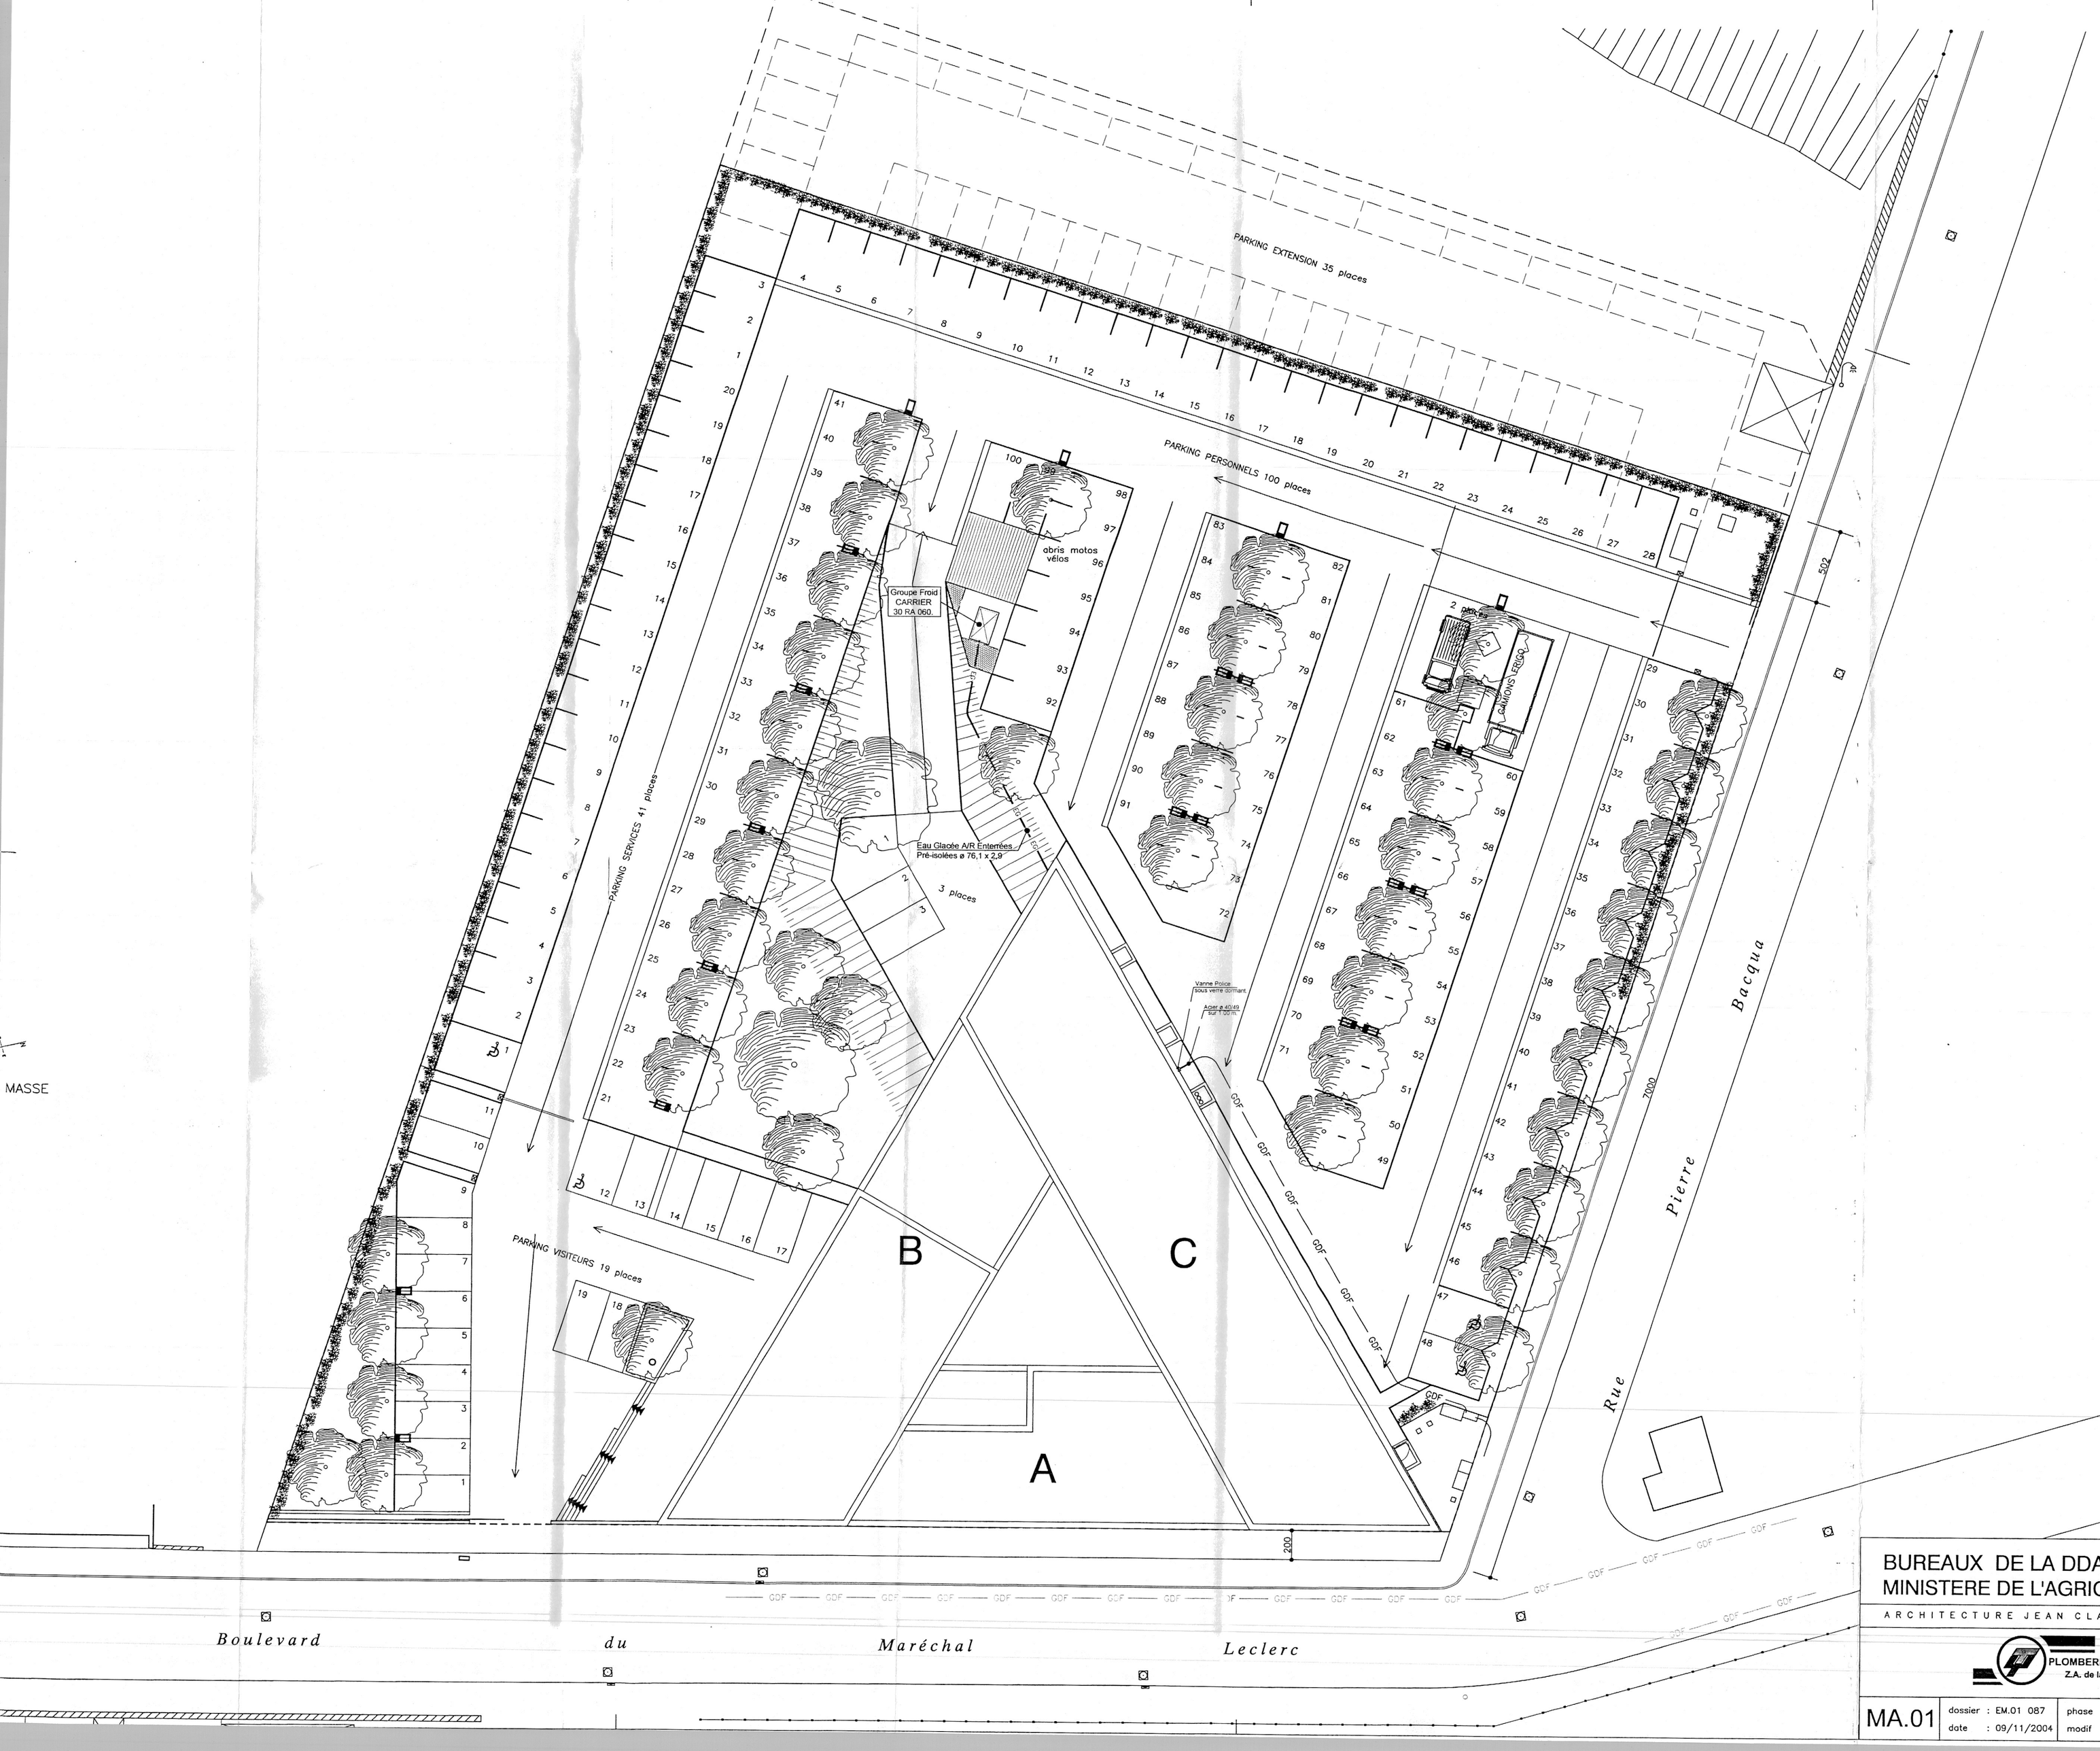

BUREAUX DE LA DDAF ET DES SV LA ROCHE SUR YON
MINISTERE DE L'AGRICULTURE ET DE LA PECHE-DDAF 85

ARCHITECTURE JEAN CLAUDE PONDEVIE sarl tel 02.51.24.17.17 fax 02.51.24.17.18

TURQUAND S.A.
PLOMBERIE - CHAUFFAGE - ELECTRICITE - CLIMATISATION
Z.A. de la Ribotière, 44 Rue du Séjour. 85170 LE POIRE SUR VIE
Tél: 02.51.34.13.29 - Fax: 02.51.34.12.74

MA.01	dossier : EM.01 087 date : 09/11/2004	phase : DOE modif	doc ech: 1/200	DOE Plan de MASSE