ATTENTION ECHELLE 1/75

NOTA : - Le type des radiateurs sont indiqués en annexe 2 du C.C.T.P.

- Les gaines " double flux " seront équipées de clapets coupe feu en plancher bas du niveau.

- Les diamètres et dimensions des gaines seront indiquées en annexes 4 et 5 du C.C.T.P .

LEGENDE

- Radiateur + colonnes A/R.
- Réseau Aller et Retour radiateur en Plinthe.
- Réseau Aller et Retour radiateur en Aérien.
- Vanne d'isolement sur l'Aller et le Retour.
- Vanne d'isolement sur l'Aller et vanne de réglage sur le Retour.
- Bouteille de Purge en haut de colonnes.
- Réseau Aller et Retour Température Constante en Aérien.
- Réseau Aller et Retour Eau Glacée en Aérien.
- Gaine V.M.C sanitaires.
- Gaine d'Extraction.
- Bouche d'Extraction.
- Bouche d'Extraction Coupe feu.
- Bouche d'Extraction type CM.1.
- Clapet Coupe feu.
- Grille d'Extraction type: DTP.250 - raccordement ø 250.
- Gaine d'Extraction Surventitation.
- Bouche d'Extraction Surventilation.
- Gaine de Soufflage.
- Bouche de Soufflage.
- Bouche de Soufflage type CM.1.
- Grille de Soufflage type SLAD M3 872.
- Gaine de Soufflage Surventilation.
- Bouche de Soufflage Surventilation.
- Gaine d'Air neuf.
- Gaine de Rejet.
- Entrée d'Air 45m³/h.
- Cassette Ventilo-Convecteur type: 42 GWD.8 4 tubes - E.G ø 20/27 - E.C ø 15/21.
- Cassette Ventilo-Convecteur type: 42 GWC.8 2 tubes - E.G ø 20/27.
- Réseaux d'évacuation Condensats.

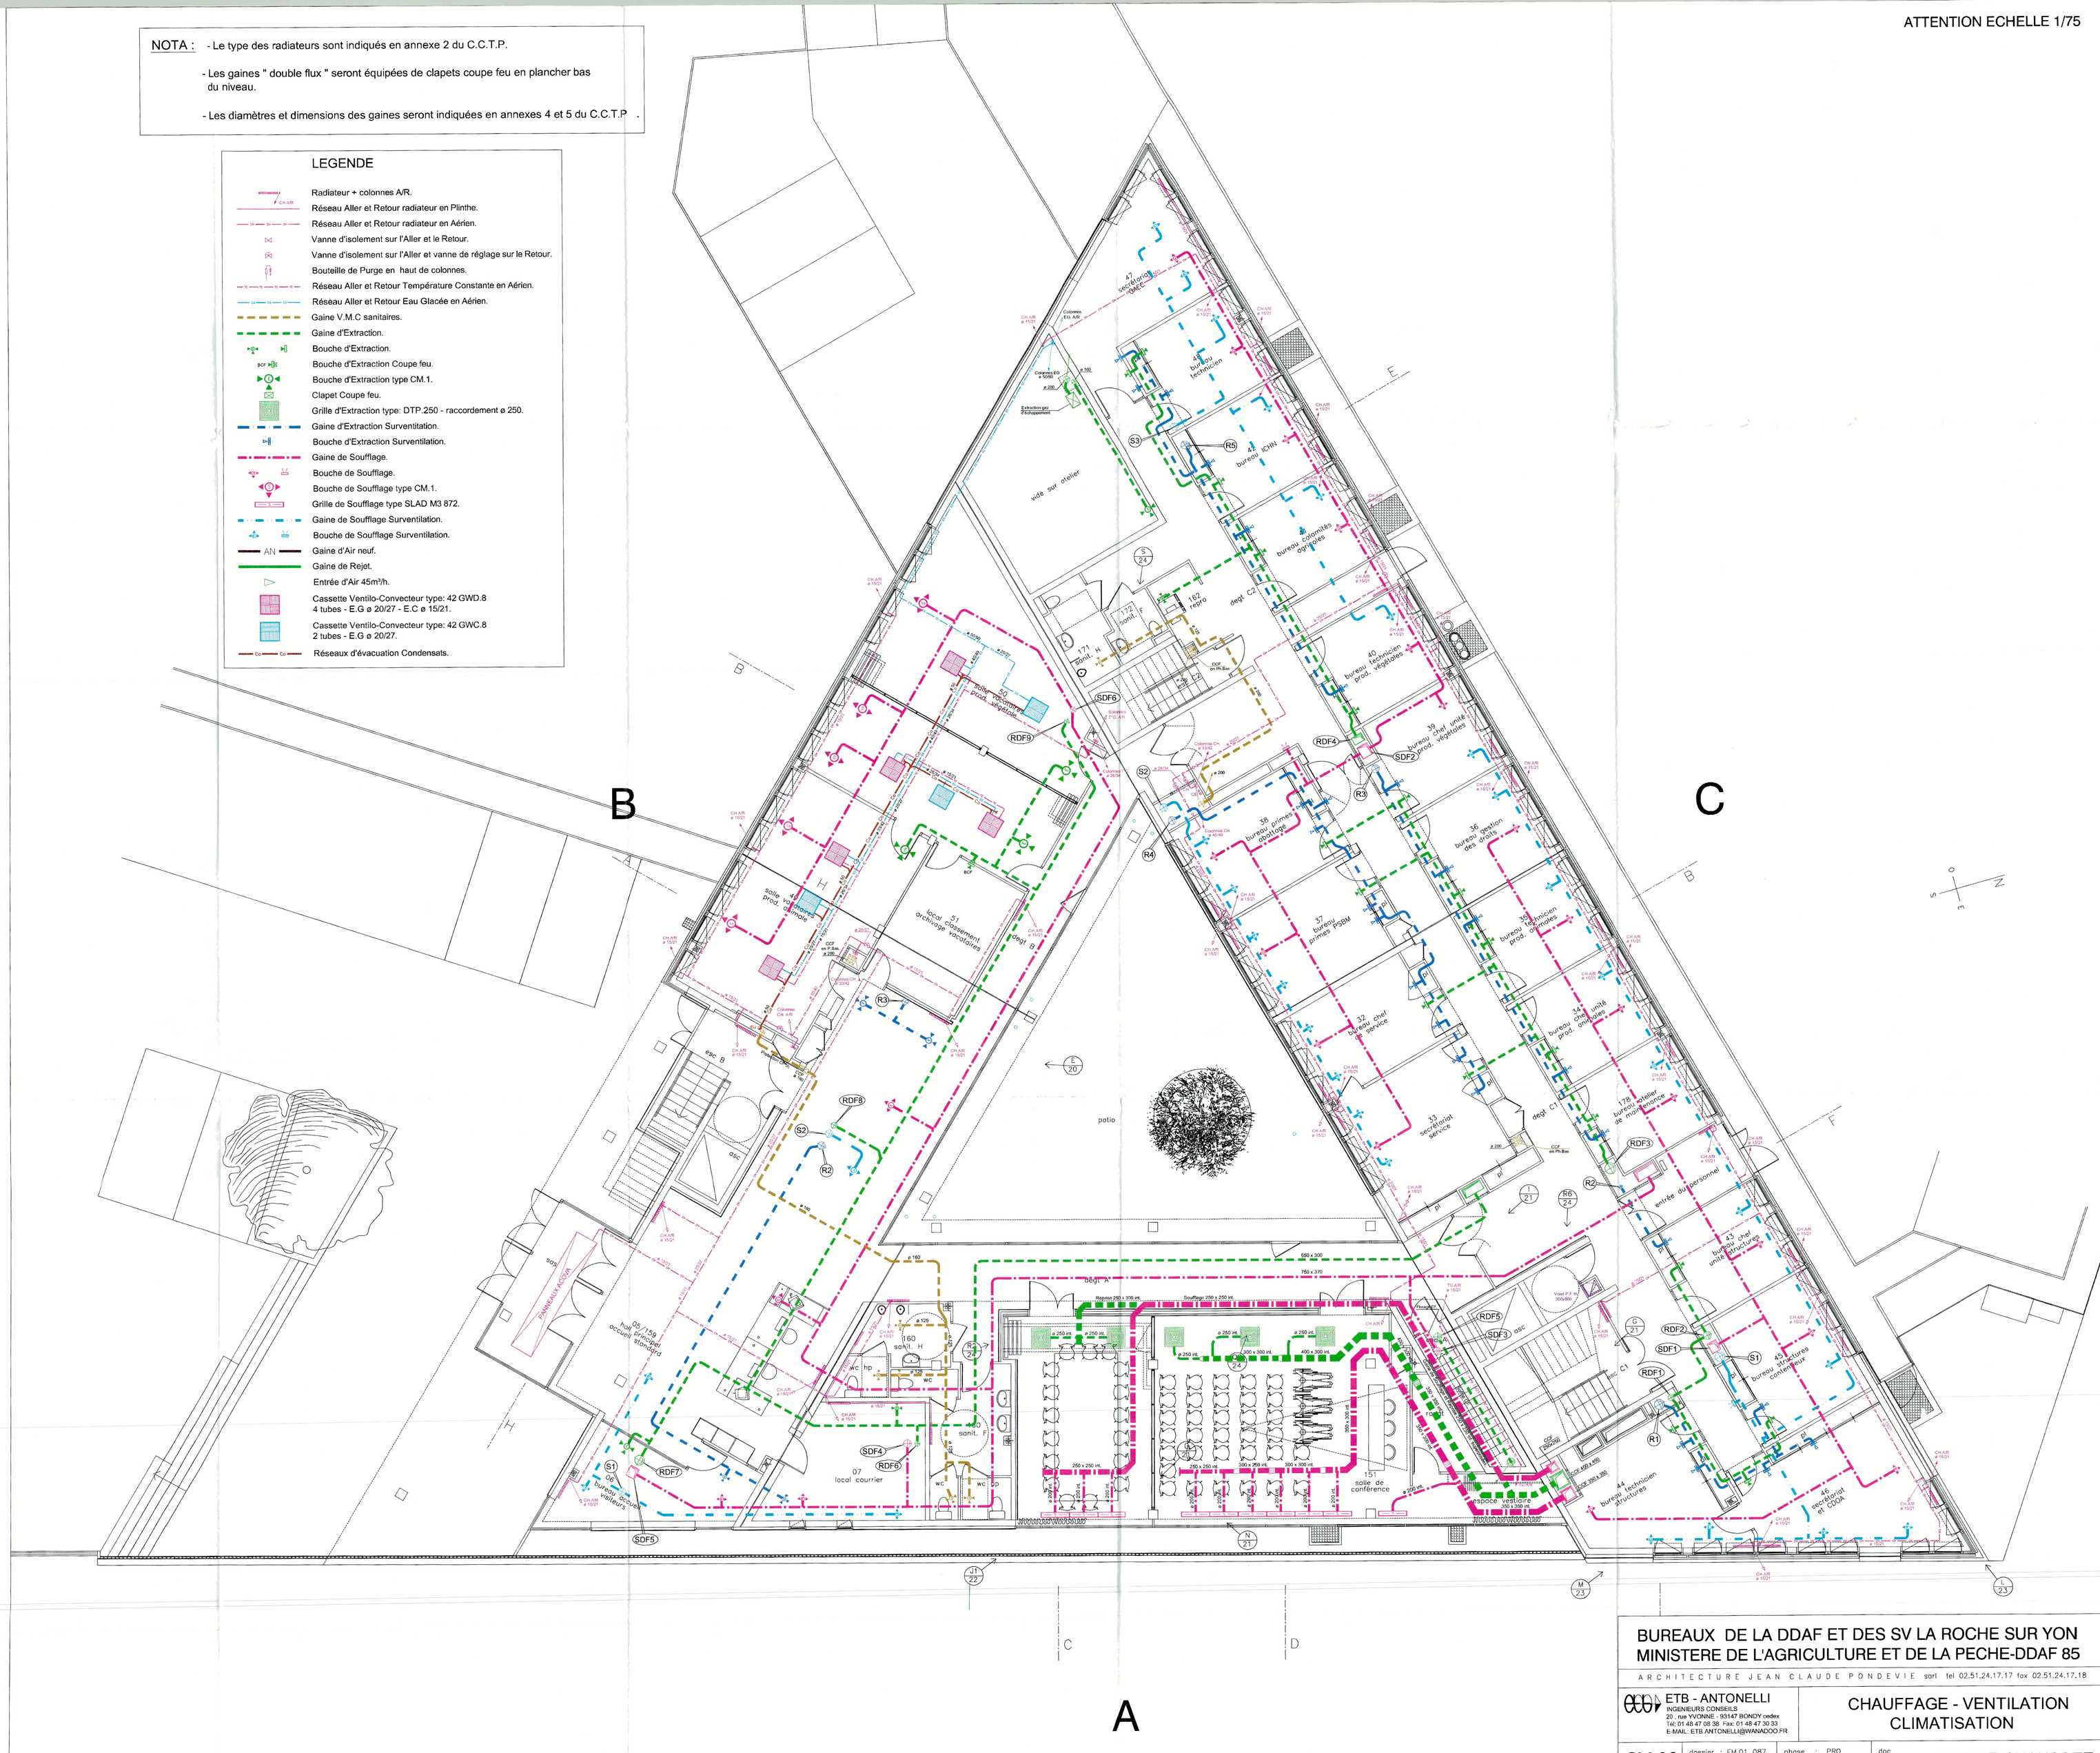

BUREAUX DE LA DDAF ET DES SV LA ROCHE SUR YON MINISTERE DE L'AGRICULTURE ET DE LA PECHE-DDAF 85	
ARCHITECTURE JEAN CLAUDE PONDEVIE sarl tel 02.51.24.17.17 fax 02.51.24.17.18	
ETB - ANTONELLI INGENIEURS CONSEILS 20 , rue YVONNE - 93147 BONDY cedex Tél: 01 48 47 08 38 Fax: 01 48 47 30 33 E-MAIL: ETB.ANTONELLI@WANADOO.FR	CHAUFFAGE - VENTILATION CLIMATISATION
CV.02	dossier : EM.01 087 — phase : PRO — doc date : 10/02/2003 — modif — ech: 1/75 — REZ DE CHAUSSEE