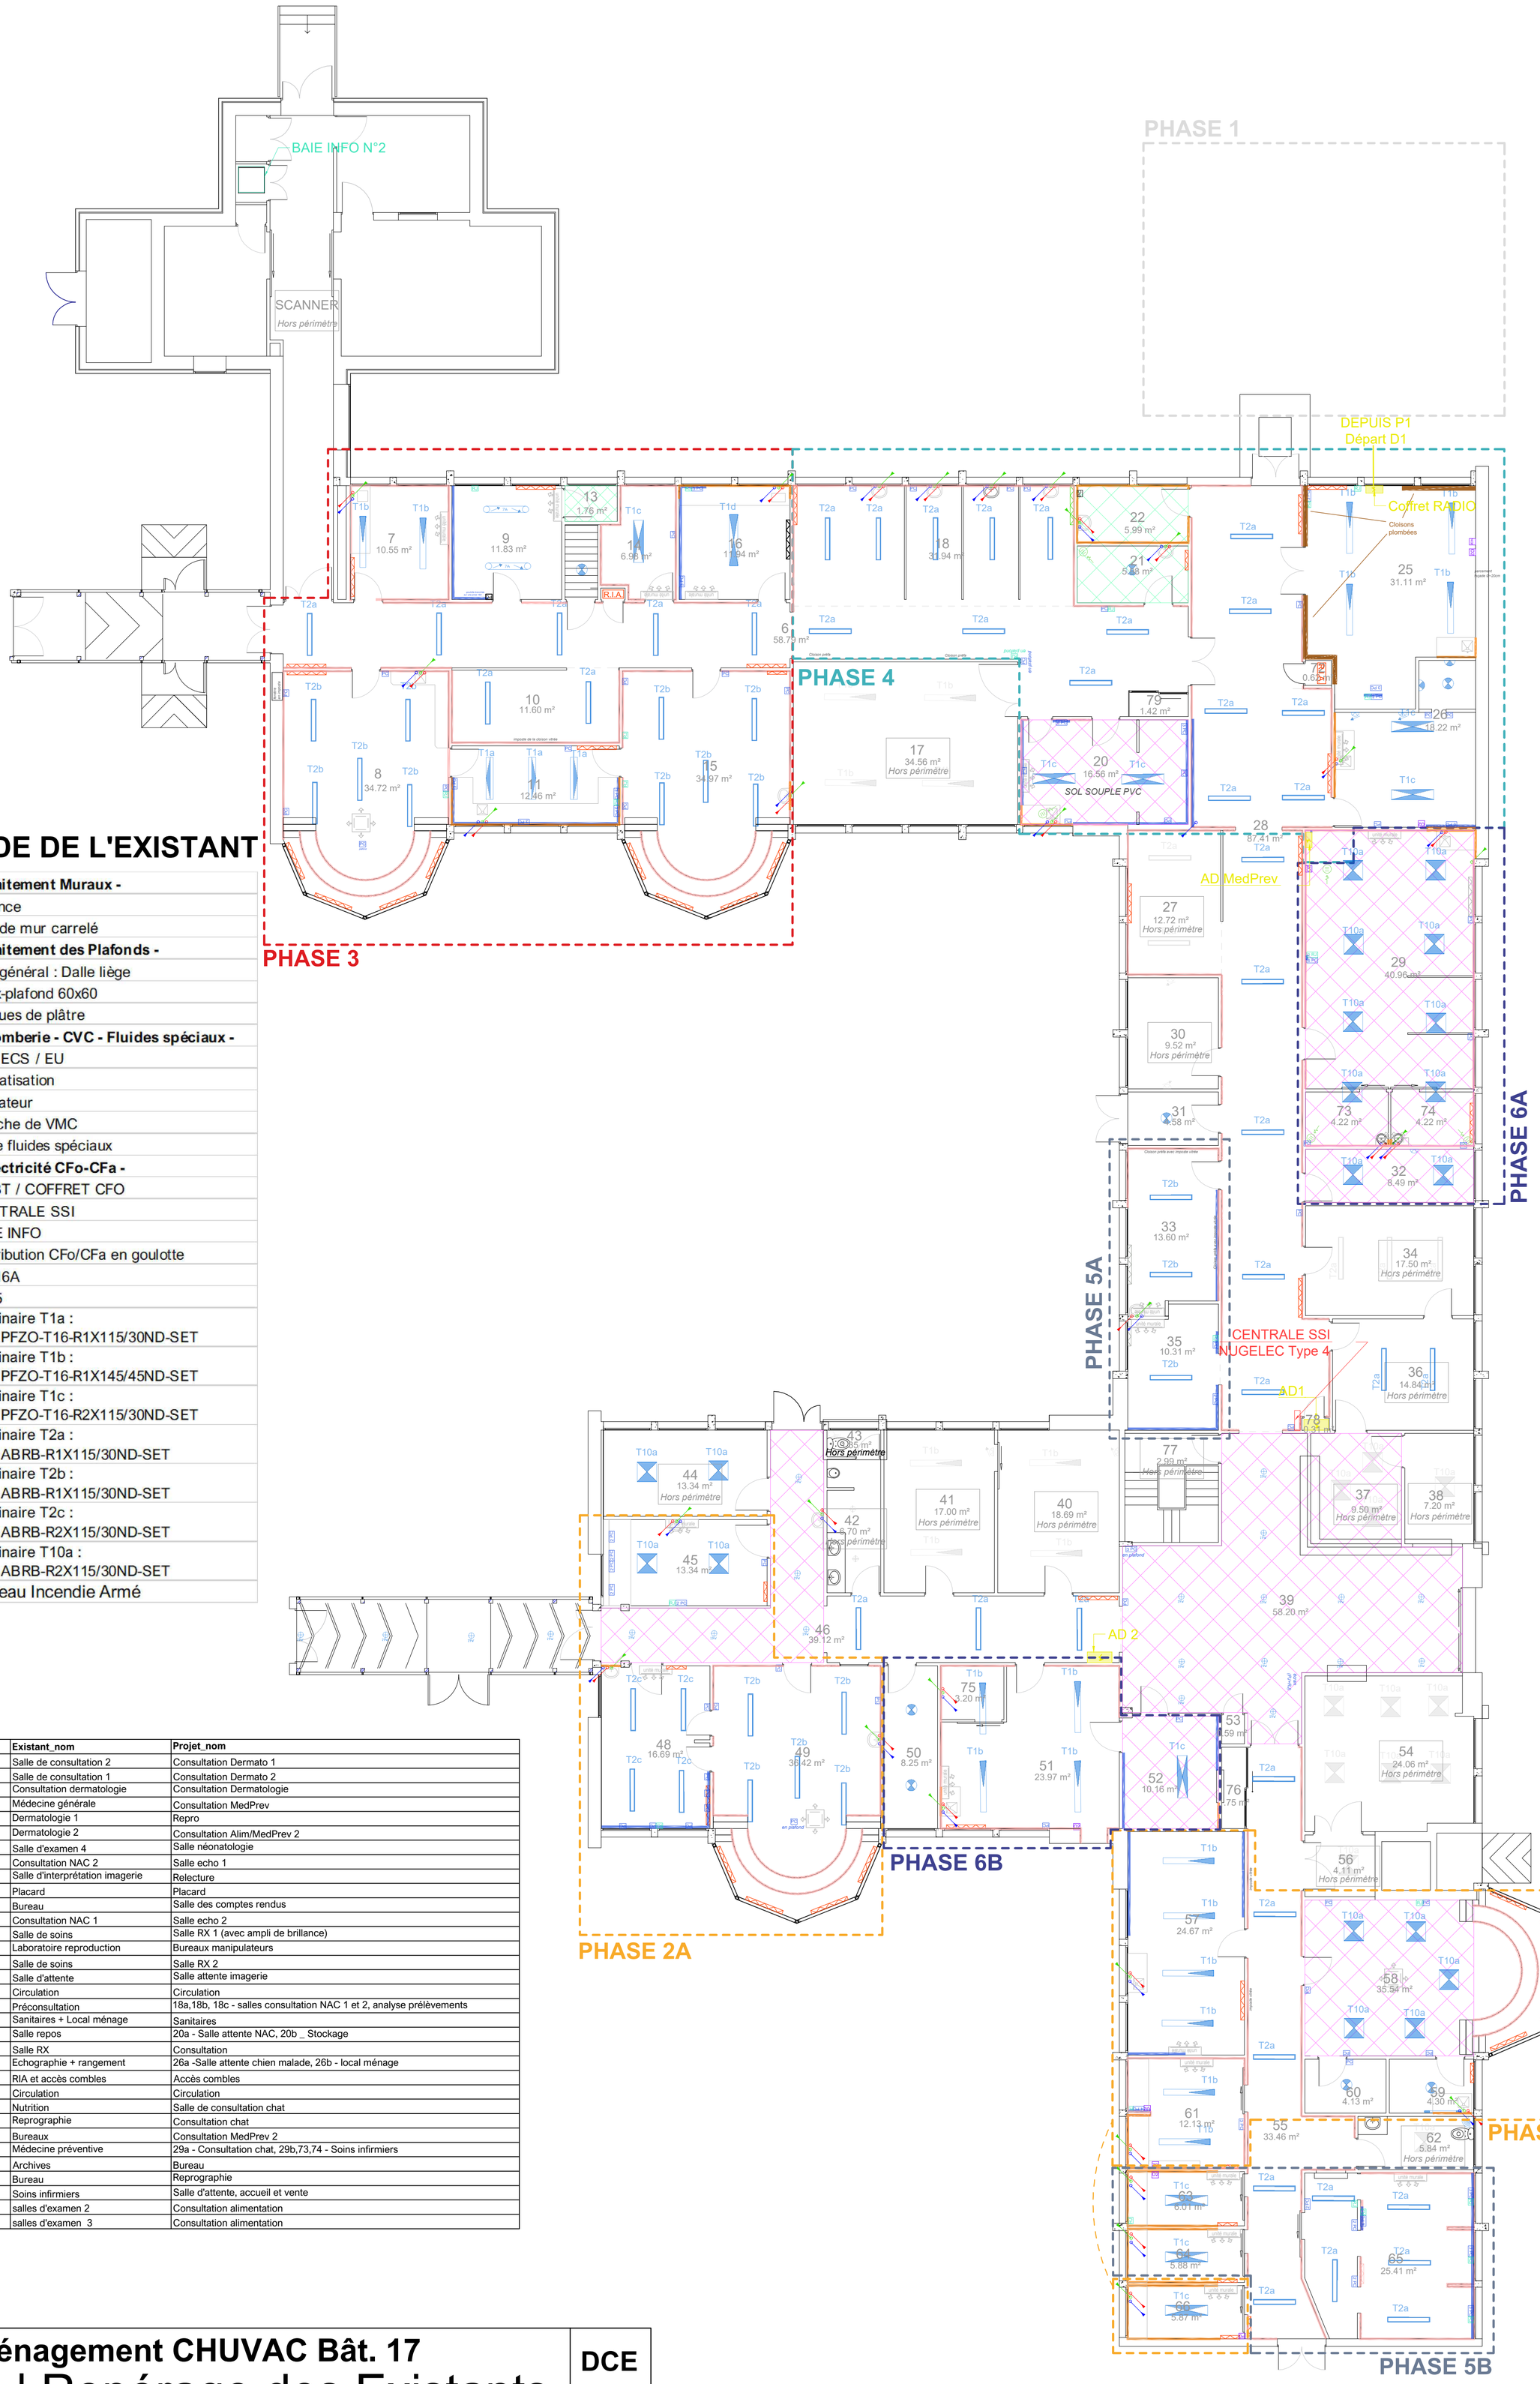

LÉGENDE DE L'EXISTANT

	- Traitement Muraux -
	Faïence
	Bas de mur carrelé
	- Traitement des Plafonds -
	Cas général : Dalle liège
	Faux-plafond 60x60
	Plaques de plâtre
	- Plomberie - CVC - Fluides spéciaux -
	EF / ECS / EU
	Climatisation
	Radiateur
	Bouche de VMC
O2	Prise fluides spéciaux
	- Electricité CFo-CFa -
	AGBT / COFFRET CFO
	CENTRALE SSI
	BAIE INFO
	Distribution CFo/CFa en goulotte
PC	PC 16A
RJ	RJ45
	Luminaire T1a : RIDI PFZO-T16-R1X115/30ND-SET
	Luminaire T1b : RIDI PFZO-T16-R1X145/45ND-SET
	Luminaire T1c : RIDI PFZO-T16-R2X115/30ND-SET
	Luminaire T2a : RIDI ABRB-R1X115/30ND-SET
	Luminaire T2b : RIDI ABRB-R1X115/30ND-SET
	Luminaire T2c : RIDI ABRB-R2X115/30ND-SET
	Luminaire T10a : RIDI ABRB-R2X115/30ND-SET
R.I.A.	Reseau Incendie Armé

Phase	N° local	Existant_nom	Projet_nom
2A	48	Salle de consultation 2	Consultation Dermato 1
2A	49	Salle de consultation 1	Consultation Dermato 2
2A	45	Consultation dermatologie	Consultation Dermatologie
2B	57	Médecine générale	Consultation MedPrev
2B	58,59,60	Dermatologie 1	Repro
2B	61	Dermatologie 2	Consultation Alim/MedPrev 2
2B	66	Salle d'examen 4	Salle néonatologie
3	7	Consultation NAC 2	Salle echo 1
3	9	Salle d'interprétation imagerie	Relecture
3	13	Placard	Placard
3	14	Bureau	Salle des comptes rendus
3	16	Consultation NAC 1	Salle echo 2
3	8	Salle de soins	Salle RX 1 (avec ampli de brillance)
3	11	Laboratoire reproduction	Bureaux manipulateurs
3	15	Salle de soins	Salle RX 2
3	10	Salle d'attente	Salle attente imagerie
3	6	Circulation	Circulation
4	18	Préconsultation	18a,18b, 18c - salles consultation NAC 1 et 2, analyse prélèvements
4	21/22	Sanitaires + Local ménage	Sanitaires
4	20	Salle repos	20a - Salle attente NAC, 20b _ Stockage
4	25	Salle RX	Consultation
4	26	Echographie + rangement	26a -Salle attente chien malade, 26b - local ménage
4	72	RIA et accès combles	Accès combles
4	28	Circulation	Circulation
5A	33	Nutrition	Salle de consultation chat
5A	35	Reprographie	Consultation chat
5B	65	Bureaux	Consultation MedPrev 2
6A	29, 73, 74	Médecine préventive	29a - Consultation chat, 29b,73,74 - Soins infirmiers
6A	32	Archives	Bureau
6B	50	Bureau	Reprographie
6B	51,75,52	Soins infirmiers	Salle d'attente, accueil et vente
6B	63	salles d'examen 2	Consultation alimentation
6B	64	salles d'examen 3	Consultation alimentation

Réaménagement CHUVAC Bât. 17

02.1 | Repérage des Existants

DCE

1:100

Dessiné par	DPL
Date	2026-01-12
Format	A1

école nationale vétérinaire toulouse