

LÉGENDE

CVC

radiateur à eau chaude,  
à raccorder sur réseau  
de chaleur cheminant  
en sous-sol

VMC double flux,  
soufflage / reprise

VMC simple flux  
extraction

unité intérieure  
climatisation murale

nota : compléter la lecture  
de ce plan avec plan projet  
CTA en sous-sol

Plomberie


Piquage EF / ECS / EU  
sur réseaux existants  
au sous-sol à réaliser  
Nota : éventuels bras  
de réseaux à réaliser  
en sous-sol non  
représenté

Equipements divers de  
plomberie

Fluides spéciaux

prise murale O2 type fin  
de ligne

réseau O2 à prolonger

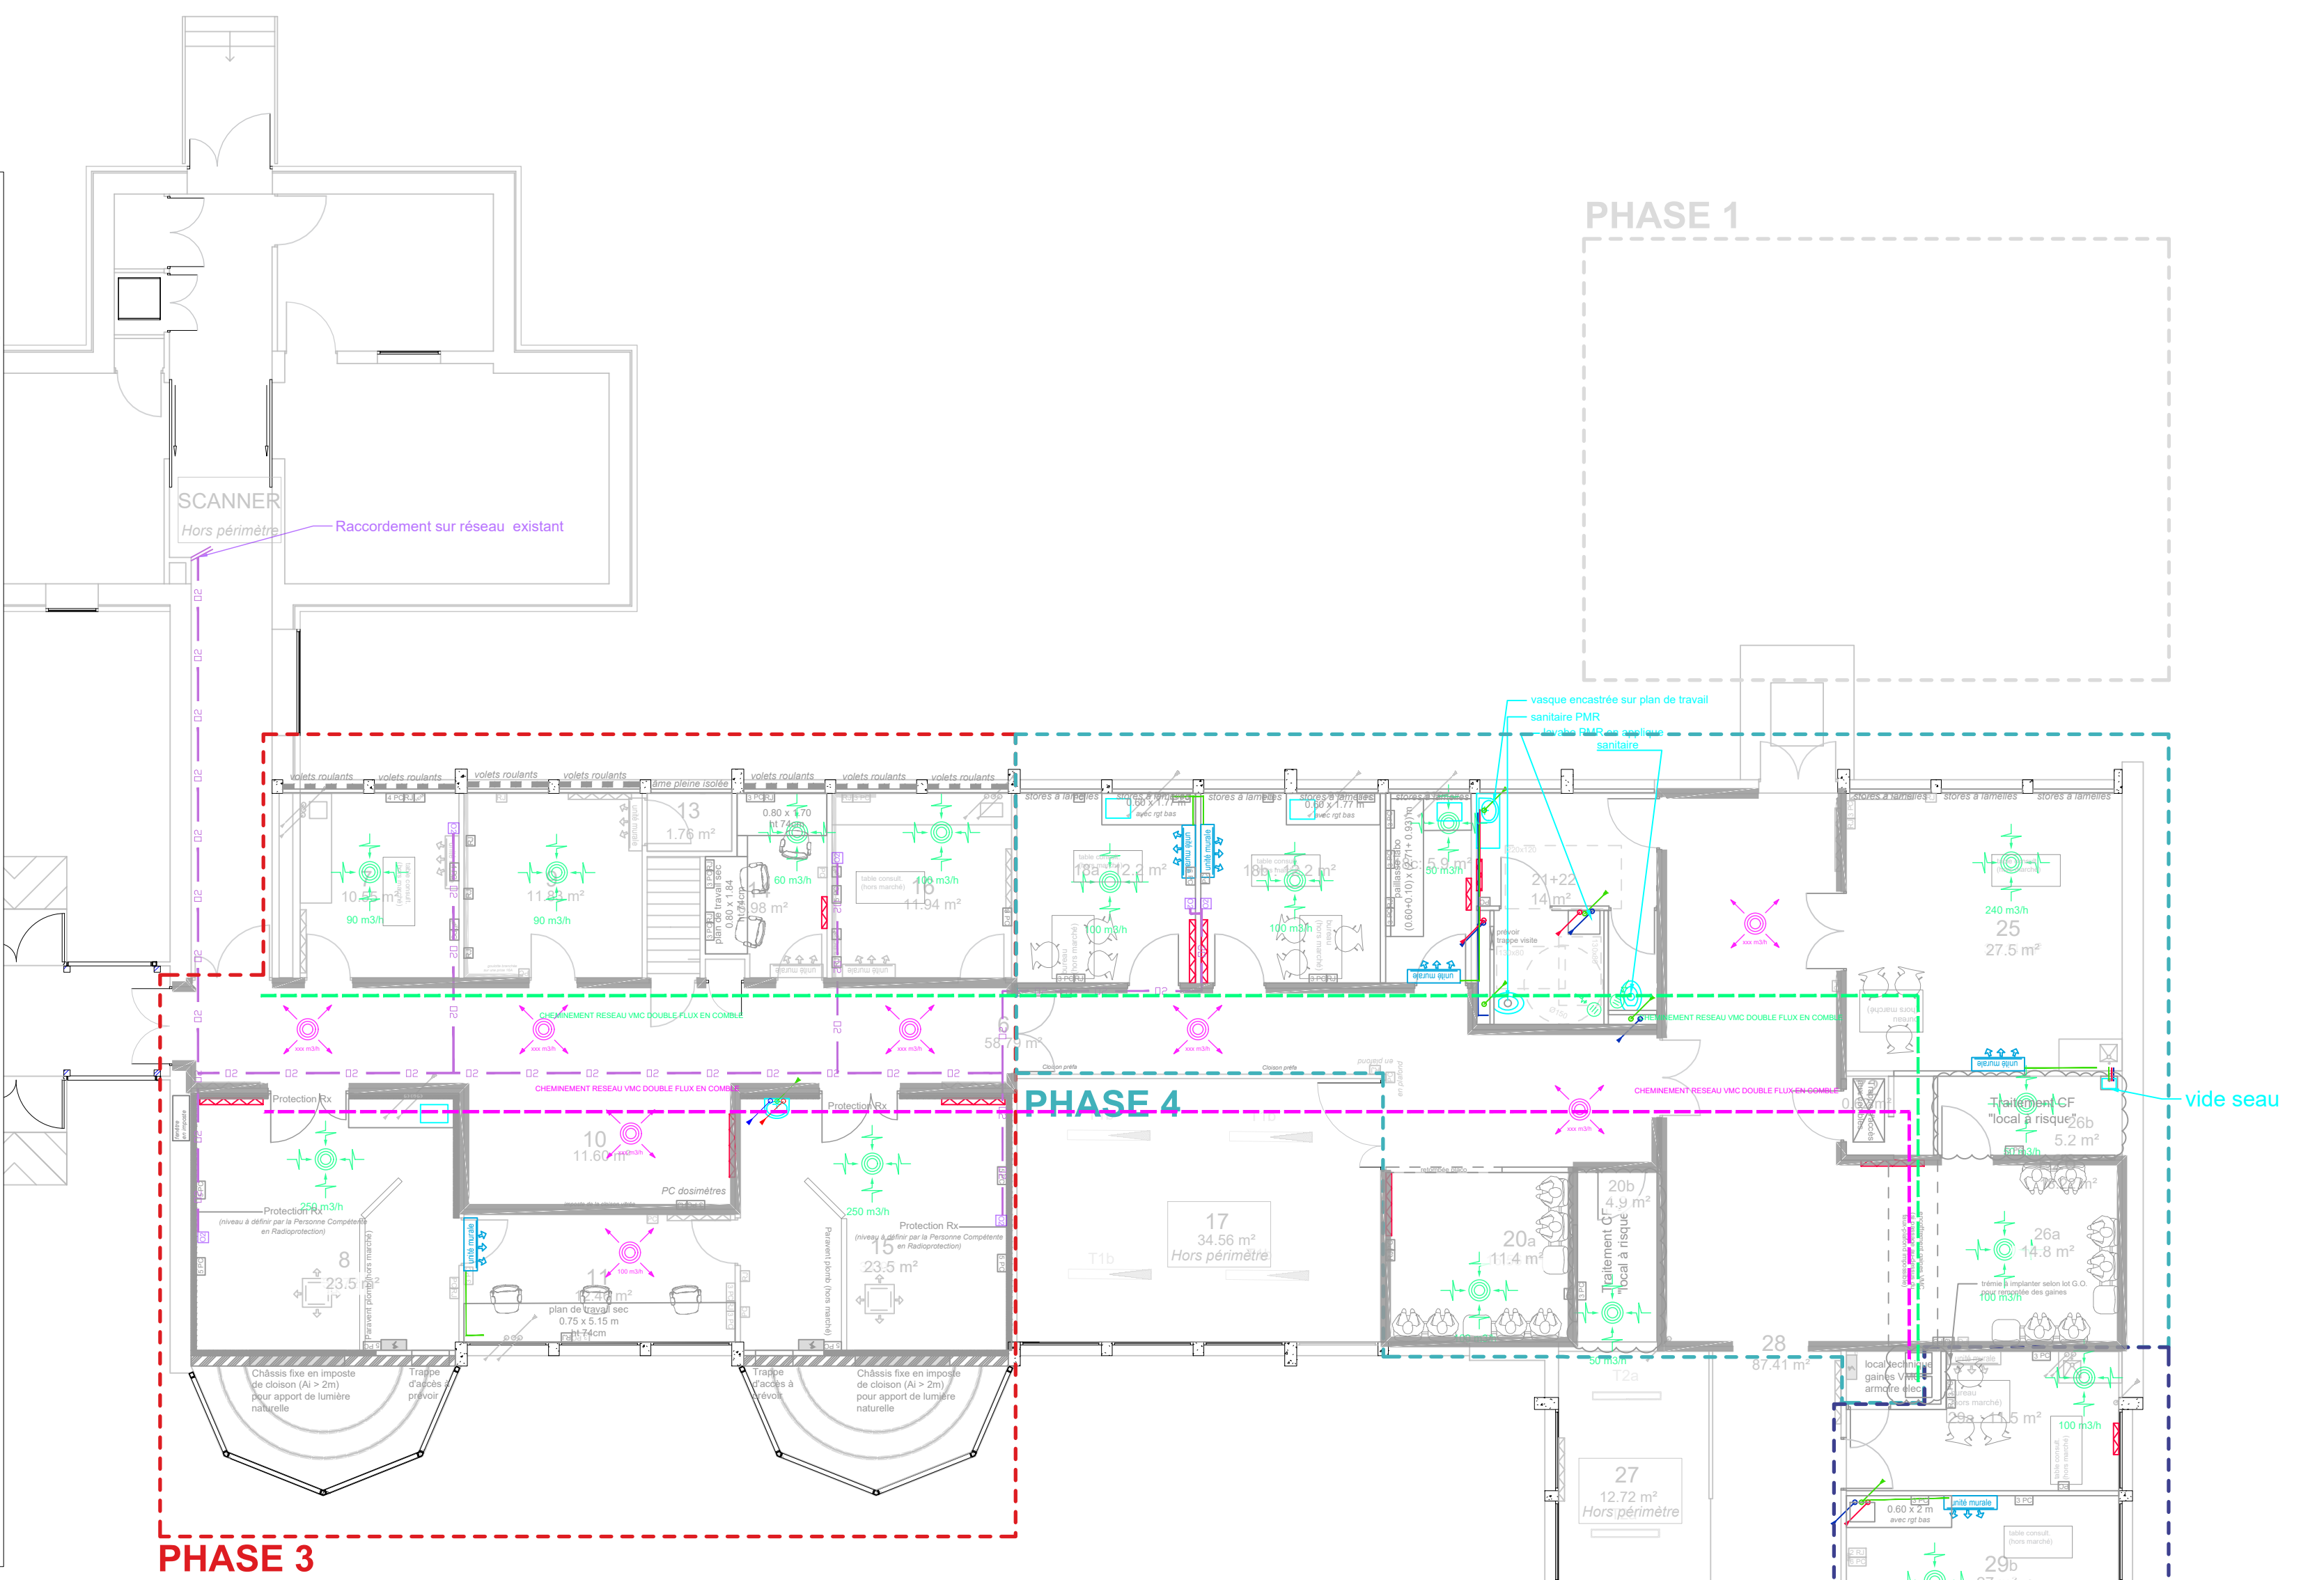

Ventilation double flux : débits nominaux à assurer par local						
Phase	Local	Débit nominal m³/h	Soufflage / reprise	Support du diffuseur	conditions spécifiques	commentaire
3	7	90	REP	f-plafond existant dalle liège		
	9	90	REP	f-plafond existant dalle liège		
	14	60	REP	f-plafond existant dalle liège		
	16	100	REP	f-plafond existant dalle liège		
	8	250	REP	f-plafond existant dalle liège		
	15	250	REP	f-plafond existant dalle liège		
	11	100	SOUFF	f-plafond existant dalle liège		
	6	590	SOUFF	f-plafond existant dalle liège		(partie comprise dans phase 3)
	10	200	SOUFF	f-plafond existant dalle liège		
	13a	100	REP	f-plafond existant dalle liège		
4	13b	100	REP	f-plafond existant dalle liège		
	18c	50	REP	f-plafond existant dalle liège		
	20a	100	REP	Faux-plafond sur oss.		
	20b	50	REP	Faux-plafond sur oss.	Coupe feu	
	25	240	REP	f-plafond existant dalle liège		
	26a	100	REP	f-plafond existant dalle liège		
	26b	50	REP	f-plafond existant dalle liège	Coupe feu	
	6	400	SOUFF	f-plafond existant dalle liège		(partie comprise dans phase 4)
	28	390	SOUFF	f-plafond existant dalle liège		(partie comprise dans phase 4)
	29a	100	REP	Faux-plafond sur oss.		
6A	29b	230	REP	Faux-plafond sur oss.		
	73	35	REP	Faux-plafond sur oss.		
	74	35	REP	Faux-plafond sur oss.		

Phase	N° local	Existant_nom	Projet_nom
2A	48	Salle de consultation 2	Consultation Dermato 1
2A	49	Salle de consultation 1	Consultation Dermato 2
2A	45	Consultation dermatologie	Consultation Dermatologie
2B	57	Médecine générale	Consultation MedPrev
2B	58,59,60	Dermatologie 1	Repro
2B	61	Dermatologie 2	Consultation Alim/MedPrev 2
2B	66	Salle d'examen 4	Salle néonatalogie
3	7	Consultation NAC 2	Salle echo 1
3	9	Salle d'interprétation imagerie	Relecture
3	13	Placard	Placard
3	14	Bureau	Salle des comptes rendus
3	16	Consultation NAC 1	Salle echo 2
3	8	Salle de soins	Salle RX 1 (avec ampli de brillance)
3	11	Laboratoire reproduction	Bureaux manipulateurs
3	15	Salle de soins	Salle RX 2
3	10	Salle d'attente	Salle attente imagerie
3	6	Circulation	Circulation
4	18	Préconsultation	18a,18b, 18c - salles consultation NAC 1 et 2, analyse prélèvements
4	21/22	Sanitaires + Local ménage	Sanitaires
4	20	Salle repos	20a - Salle attente NAC, 20b - Stockage
4	25	Salle RX	Consultation
4	26	Echographie + rangement	26a -Salle attente chien malade, 26b - local ménage
4	72	RIA et accès combles	Accès combles
4	28	Circulation	Circulation
5A	33	Nutrition	Salle de consultation chat
5A	35	Reprographie	Consultation chat
5B	65	Bureaux	Consultation MedPrev 2
6A	29, 73, 74	Médecine préventive	29a - Consultation chat, 29b,73,74 - Soins infirmiers
6A	32	Archives	Bureau
6B	50	Bureau	Reprographie
6B	51,75,52	Soins infirmiers	Salle d'attente, accueil et vente
6B	63	salles d'examen 2	Consultation alimentation
6B	64	salles d'examen 3	Consultation alimentation

Réaménagement CHUVAC Bât. 17

04.8 | Projet - CVC - Plomberie - Fluides

DCE

1:100

Dessiné par	DPL
Date	2026-01-12
Format	A1



Plan consultation - ne se substitue en aucune façon à un plan EXE