atelier olivier lesage
paysagite concepteur

33 rue sambin 21000 DIJON
contact@olivierlesage.fr - 0950 905 305
www.olivierlesage.fr

maître d'ouvrage

Rectorat de Dijon
2G rue général Delaborde
21000 DIJON

ACADÉMIE DE DIJON
Liberté Égalité Fraternité

numéro d'affaire	phase du dossier	n° plan
1510240803	DCE	DCE-3

8/2

dossier

Jardin du Rectorat

titre

Plan plantations

lieu de construction	échelle	date d'édition
2G rue général Delaborde 21000 DIJON	1:50	01/02/2021

date		
1	13/01/2021	Création	O.LESAGE

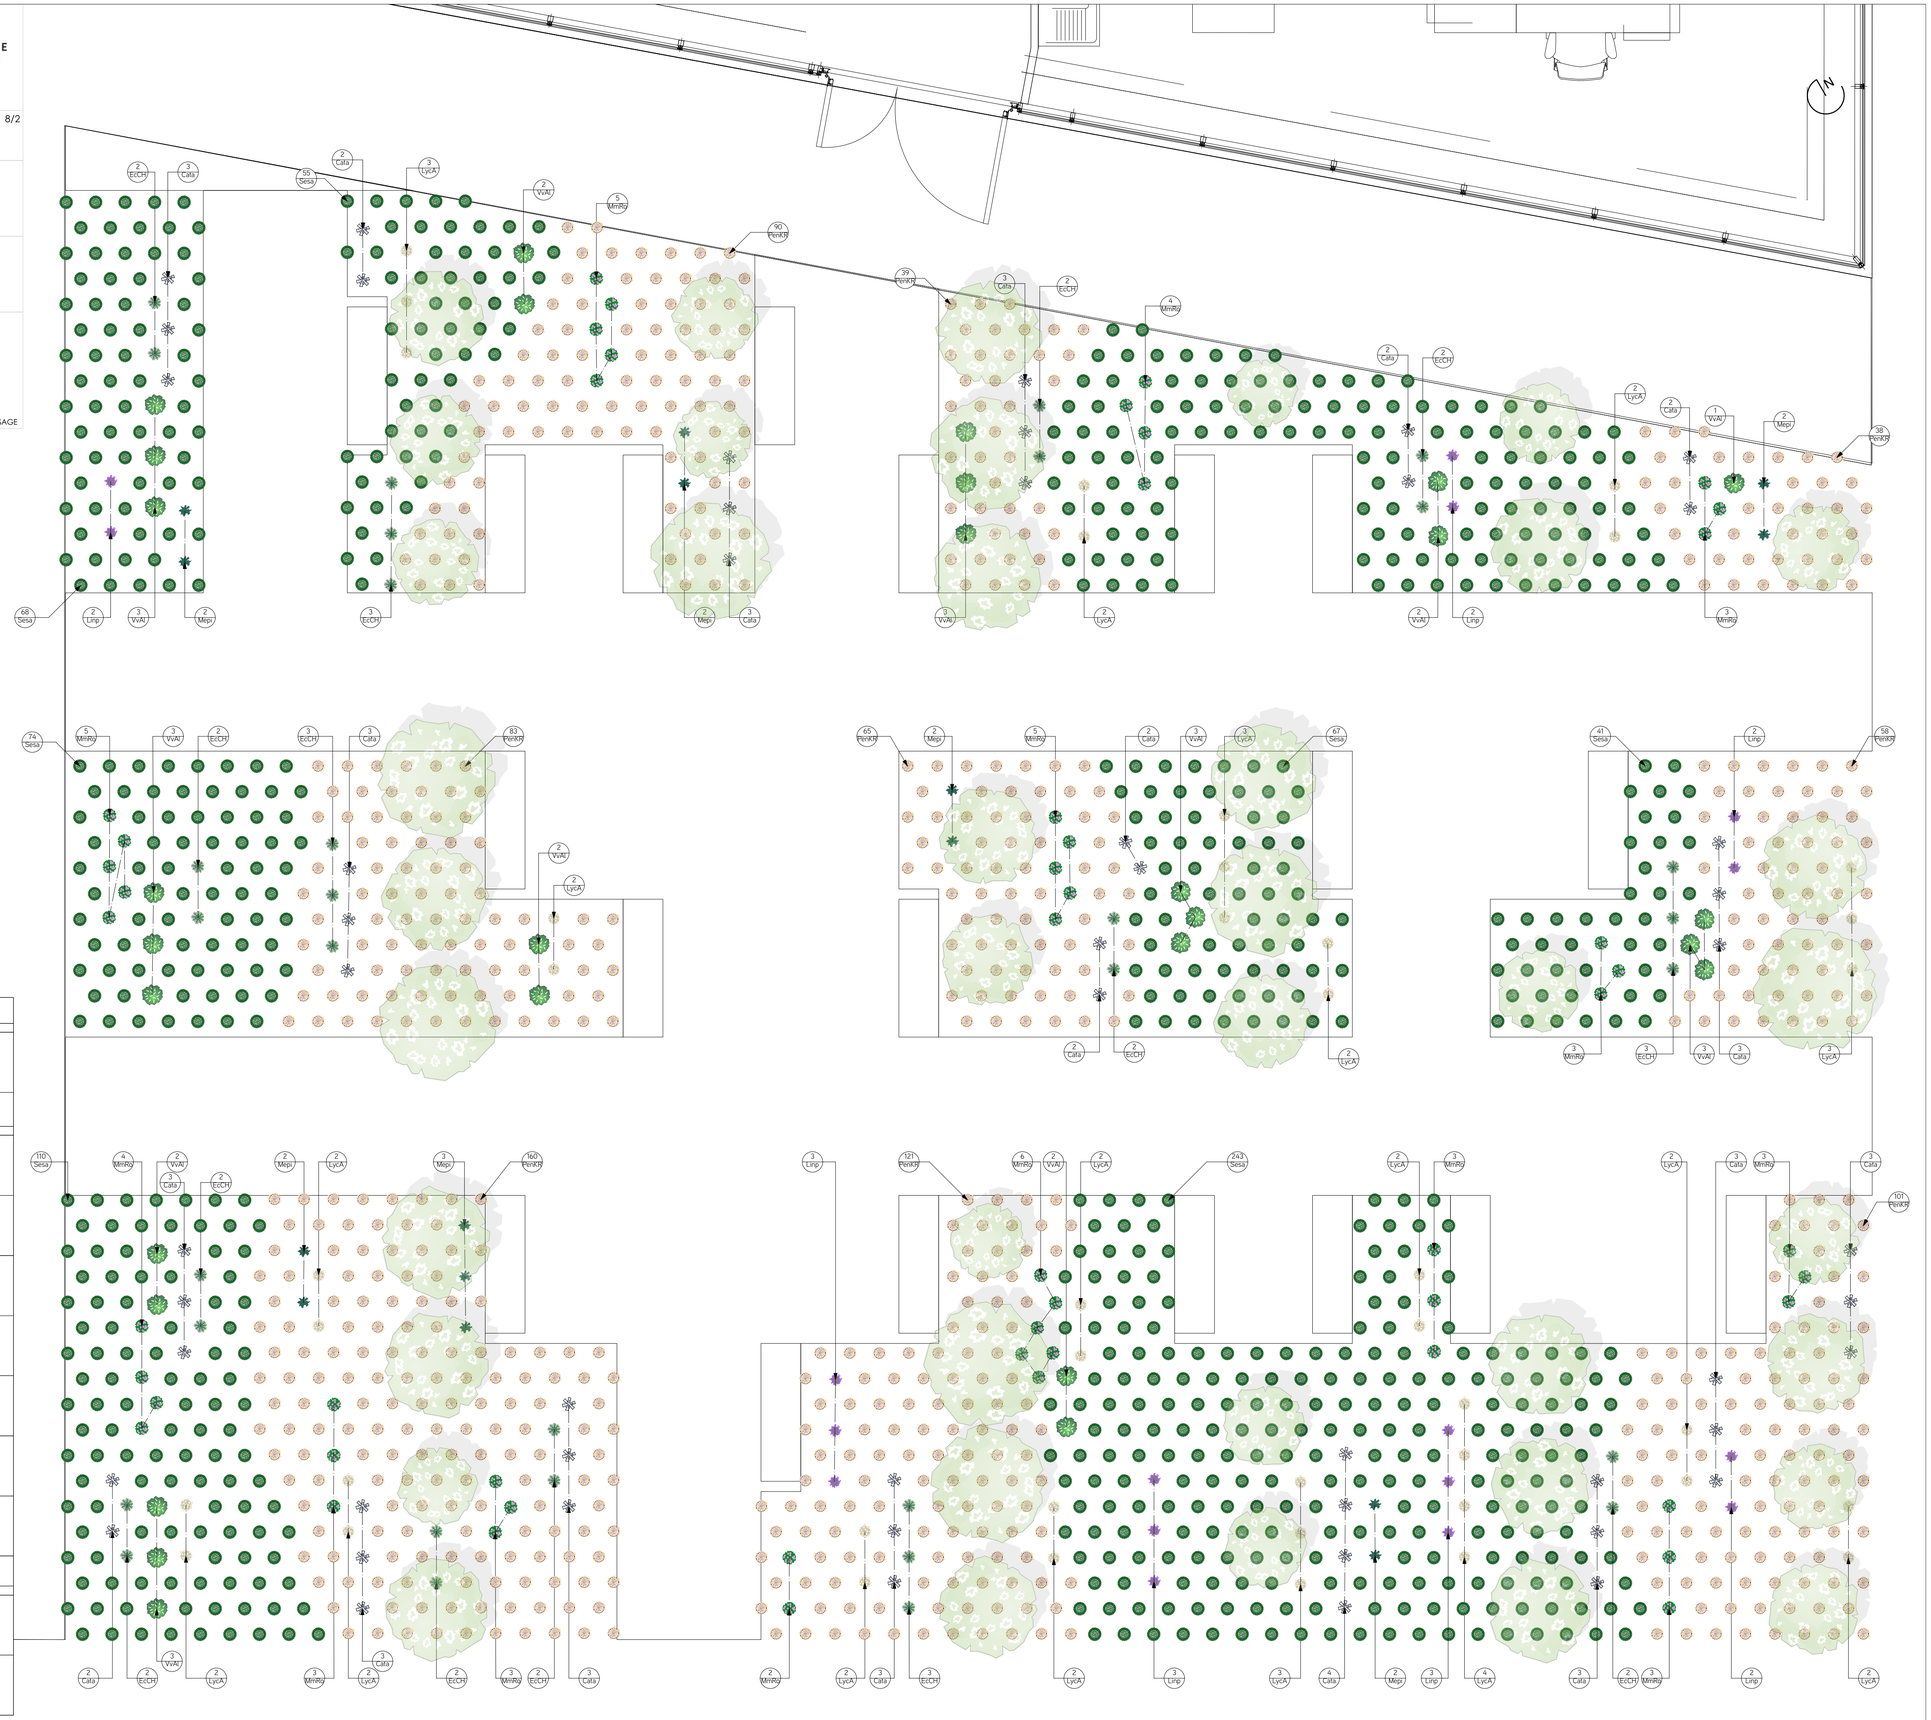

Arbres

Symbole	Identifiant	Nom botanique	Nom commun	Visuel	Conditionnement	Quantité
	Syvu	*Syringa vulgaris 'Mme Lemoine'*	Lilas blanc double		RN	41 unités

Ponctuation

Symbole	Identifiant	Nom botanique	Nom commun	Visuel	Conditionnement	Quantité
	Cata	*Catananche caerulea*	Cupidone		G9	52 unités
	MmRo	*Malva moschata 'rosea'*	Mauve musquée		C2L	52 unités
	Mepi	*Mentha x piperata*	Menthe poivrée		G9	15 unités
	Linp	*Linaria purpurea*	Linaire pourpre		G9	17 unités
	EcCH	*Euphorbia cyparissias 'Clarice Howard'*	Euphorbe petit-cyprès 'Clarice Howard'		G9	32 unités
	VvAl	*Veronicastrum virginicum 'Album'*	Grande Véronique Blanche		C2L	29 unités
	LycA	*Lychnis coronaria 'Alba'*	Coquelourde blanche		G9	42 unités

Matrice

Symbole	Identifiant	Nom botanique	Nom commun	Visuel	Conditionnement	Quantité
	Sesa	*Sesleria autumnalis*	Mélique d'automne		G9	786 unités
	PenKR	*Pennisetum orientale 'Karley Rose'*	Herbe aux écouvillons 'Karley Rose'		G9	755 unités